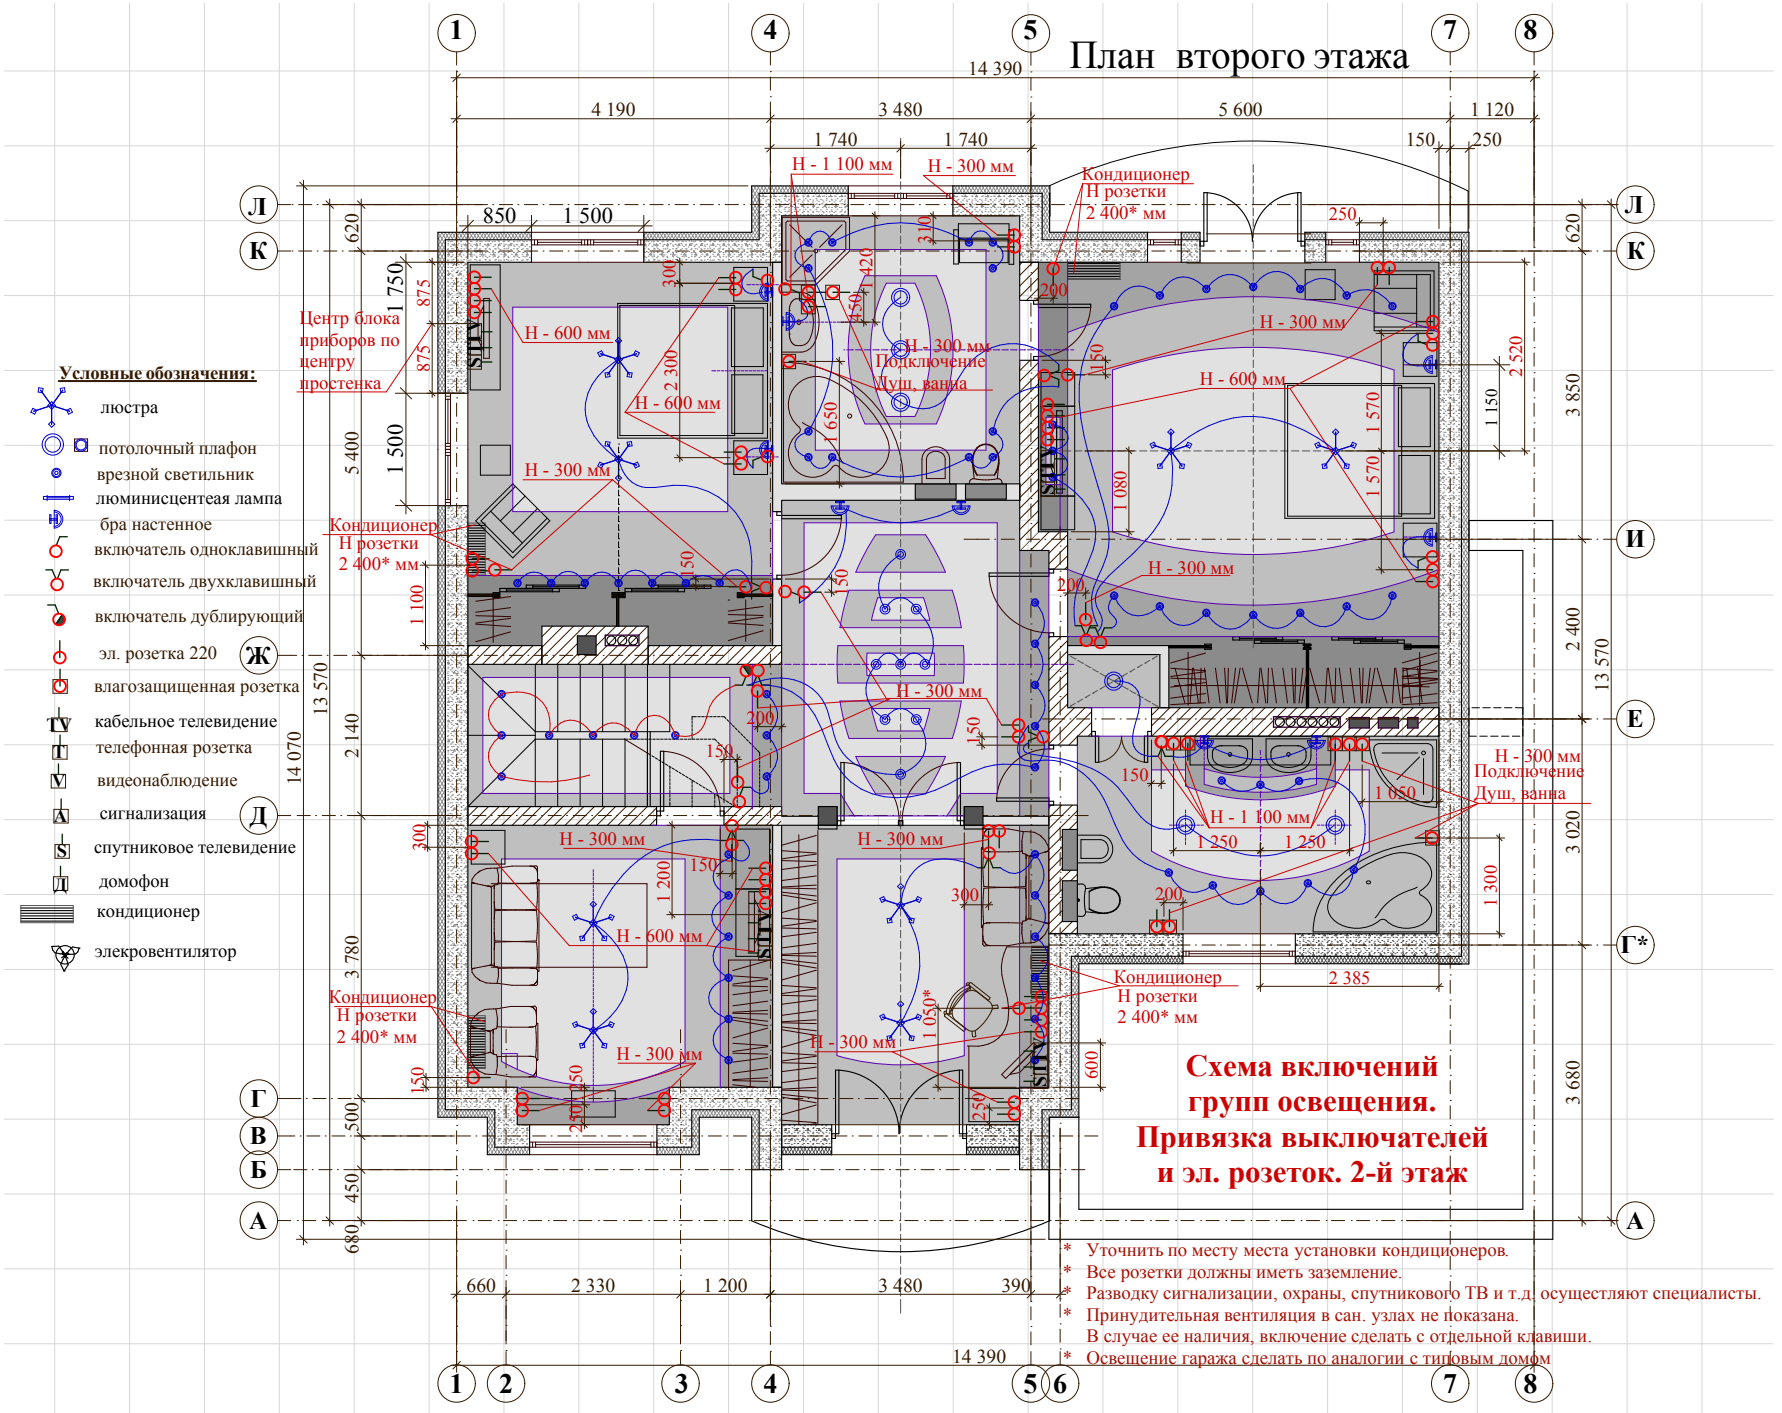
План второго этажа
Условные обозначения:
люстра
потолочный плафон
врезной светильник
люминисцентеая лампа
бра настенное
включатель одноклавишный
включатель двухклавишный
включатель дублирующий
эл. розетка 220
влагозащищенная розетка
кабельное телевидение
телефонная розетка
видеонаблюдение
сигнализация
спутниковое телевидение
домофон
кондиционер
элекровентилятор
Центр блока приборов по центру простенка
Кондиционер Н розетки 2 400* мм
Н - 1 100 мм
Н - 300 мм
Н - 600 мм
Подключение Душ, ванна
Схема включений групп освещения. Привязка выключателей и эл. розеток. 2-й этаж
* Уточнить по месту места установки кондиционеров.
* Все розетки должны иметь заземление.
* Разводку сигнализации, охраны, спутникового ТВ и т.д. осуществляют специалисты.
* Принудительная вентиляция в сан. узлах не показана. В случае ее наличия, включение сделать с отдельной клавиши.
* Освещение гаража сделать по аналогии с типовым домом