


План на відм. 0.000
М 1:100

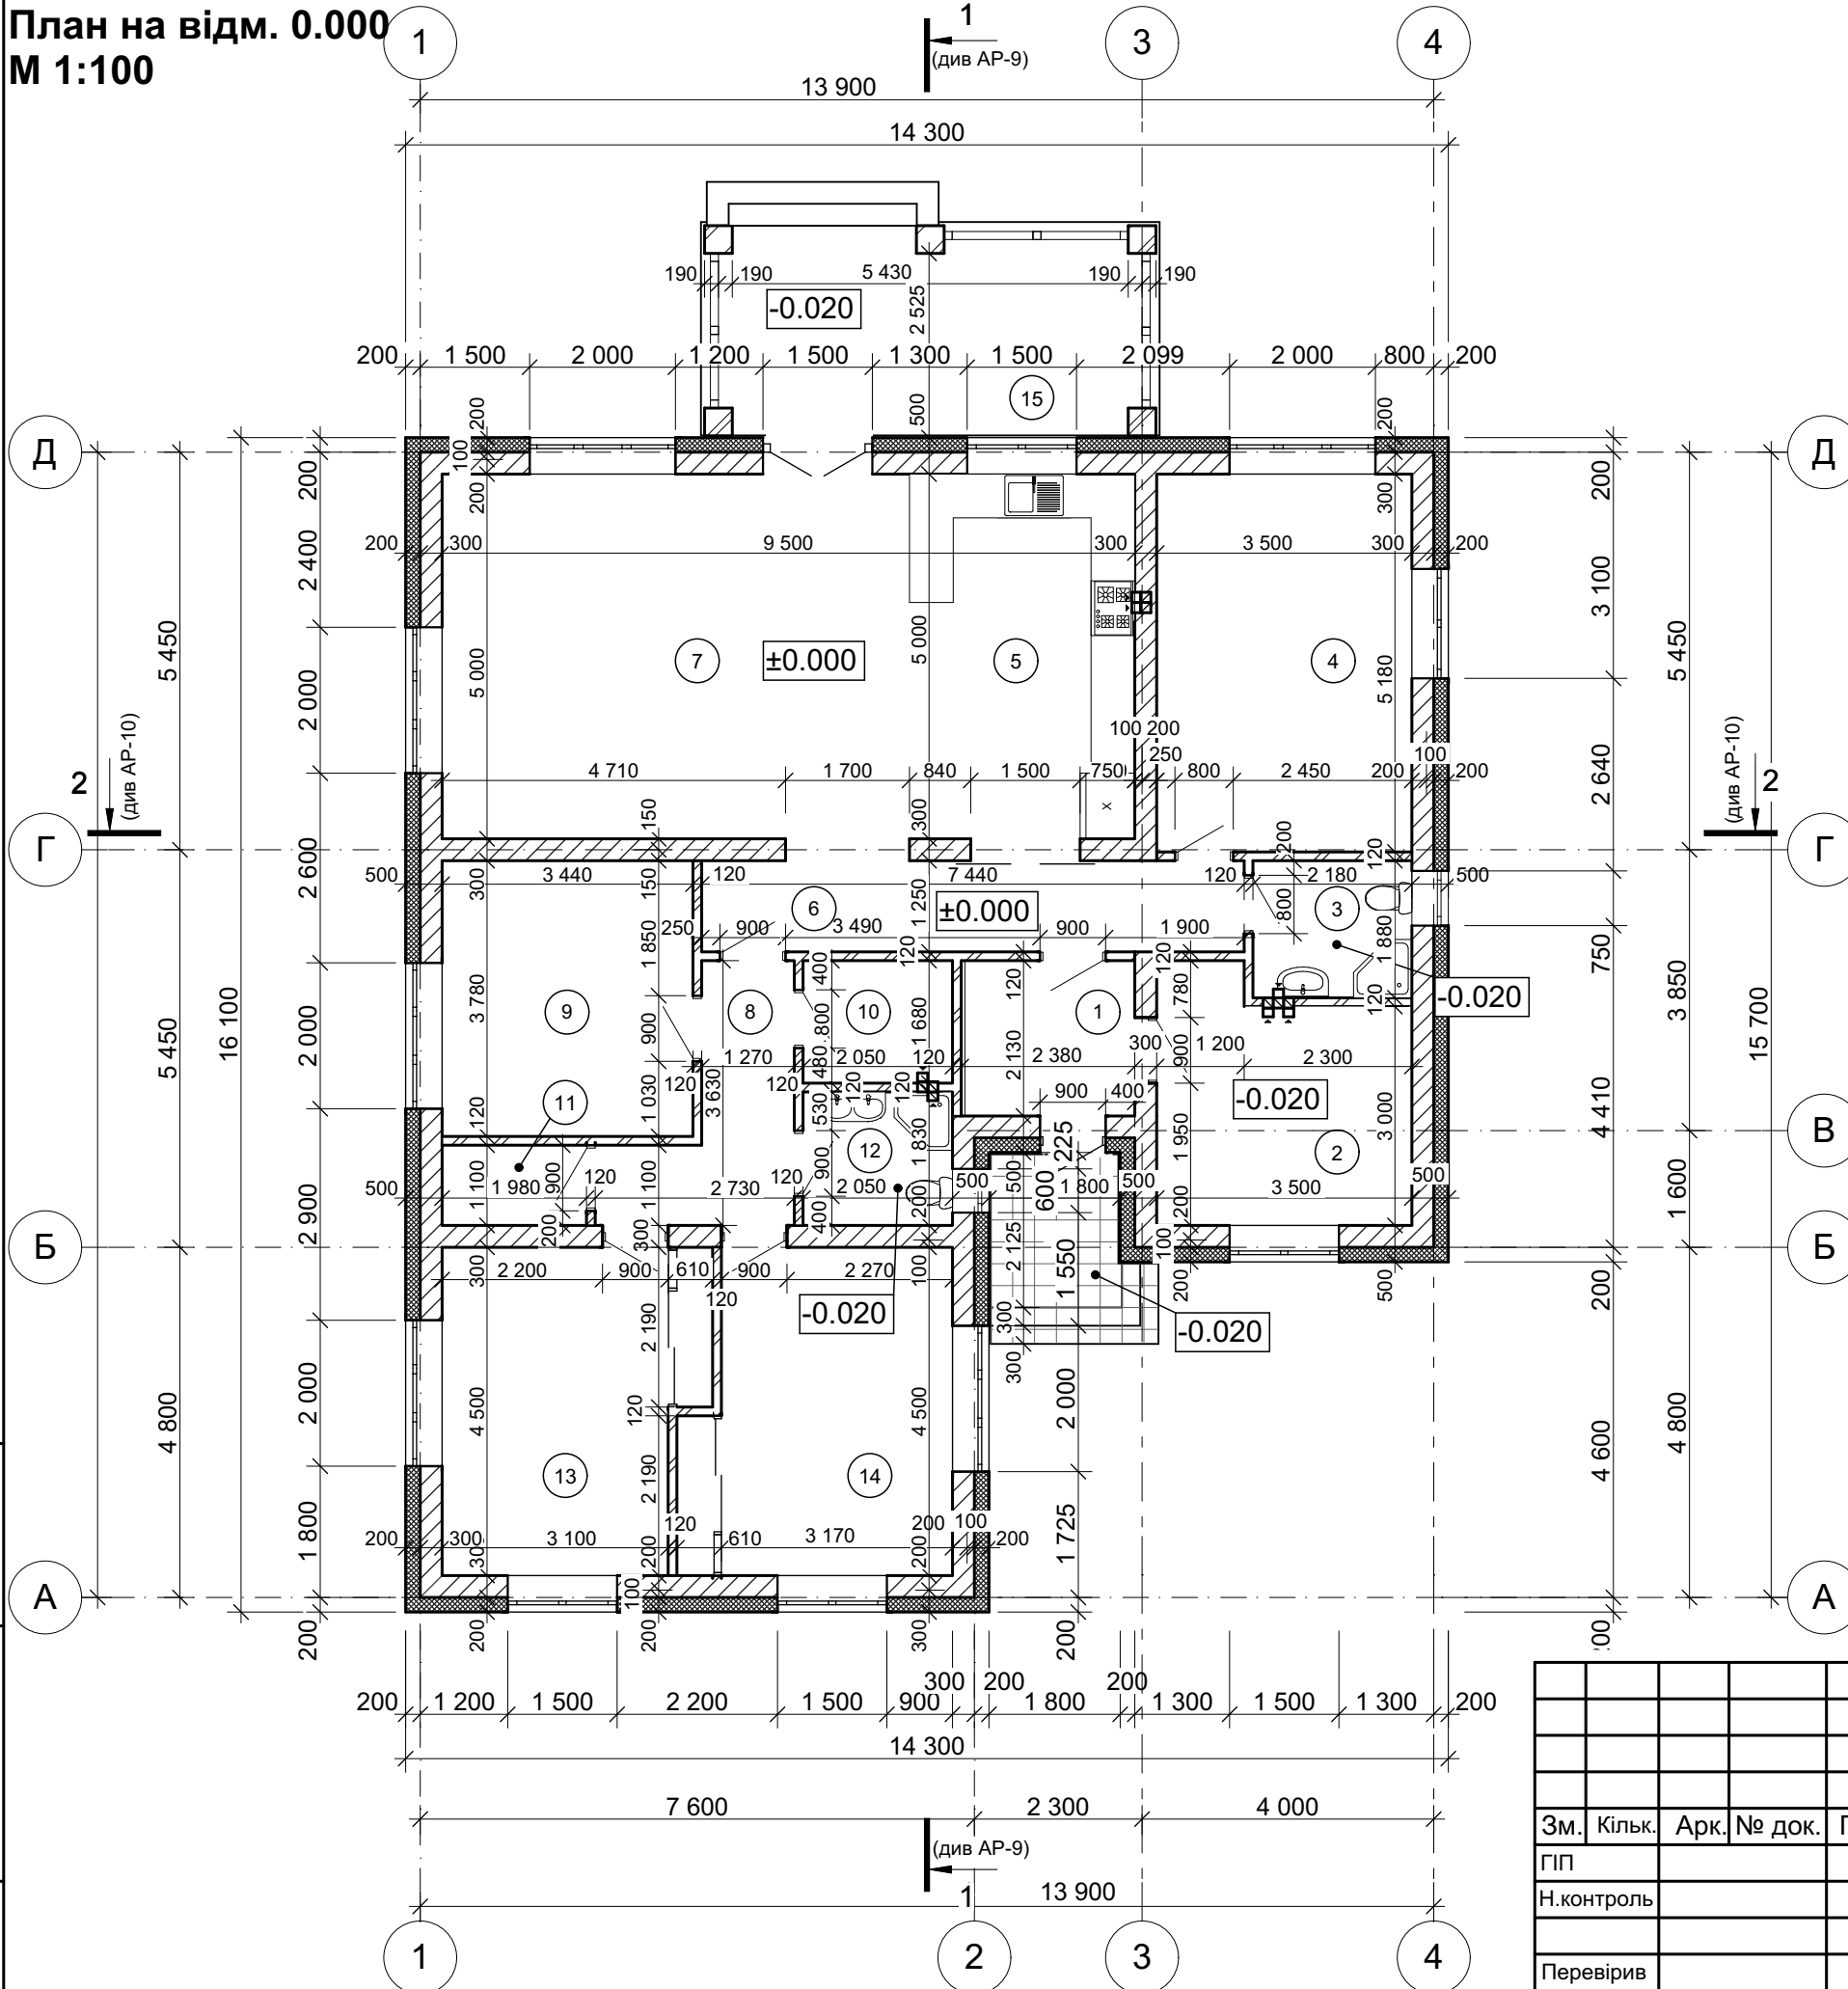

Експлікація приміщень на відм. 0.000

№ прим.	Назва приміщення	Площа м2	
1	Тамбур	5,51	
2	Теплогенераторна	11,48	
3	Санвузол	3,49	
4	Спальня	18,13	
5	Кухня	16,24	
6	Хол	9,89	
7	Вітальня	32,54	
8	Коридор	6,22	
9	Спальня	13,00	
10	Гардеробна	3,44	
11	Гардеробна	2,18	
12	Санвузол	3,75	
13	Спальня	15,29	
14	Спальня	15,60	
15	Тераса	5,21 (17,57 - κ=0,3)	
		162,03 м²	

Умовні позначення

-  - стіна з газобетонних блоків "Аерос 375" 375 мм
 - перегородка з цегли 120 мм
 - мінеральні плити "_____ " 150 мм

						2017-AP			
Зм.	Кільк.	Арк.	№ док.	Підпис	Дата				
ГП						Житловий будинок	Стадія	Аркуш	Аркушів
Н.контроль							РП	7	
Перевірів						План на відм. 0.000, М 1:100			
Розробив		Гусев О.В.							