ПРОЕКТ

Проект житлового будинку за адресою: Київська обл.,Обухівський р-н.,с.Підгірці,
КМ"Золоті ворота",вул.Золотоворітська,зем.діл.№69

Головний архітектор проекту **Дзюба О.В.**

Київ 2019 р.

Відомість креслень марки

№ п/п	Найменування	Примітки
1	Титульний аркуш	
2	Відомість креслень	
3	Пояснювальна записка	
4	Схема забудови земельної ділянки	
5	Фасад в осях 1-8	
6	Фасад в осях А-Ж	
7	Фасад в осях 8-1	
8	Фасад в осях Ж-А	
9	Архітектурний план 1-го поверху на відмітці 0,000	
10	Мурувальний план 1-го поверху на відмітці 0,000	
11	План привязки перегородок 1-го поверху на відмітці 0,000	
12	Відомість заповнення віконних прорізів	
13	Відомість заповнення дверних прорізів	
14	План з меблями	
15	Розріз 1-1	
16	Розріз 2-2	
17	Розріз 3-3	
18	Розріз 4-4	
19	Посадка будвлі	
20	План розбивки осей фундаментів	
21	План свай фундаментів на відмітці -6,900	
22	План ростверку фундаментів на відмітці -0,900	
23	План влаштування монолітної підлоги по грунту	
24	План розміщення монолітних віконних та дверних перемичок	
25	План монолітного пояса МП-1 на відмітці +2,850	
26	План монолітного пояса МП-2 на відмітці +3,450	
27	План збірного перекриття на відмітці +3,050	
28	План збірного перекриття на відмітці +3,650	
29	План вентиляційних каналів	
30	План монолітних балок	
31	План покрівлі	
32	Розрізи по зовнішній стіні	

ВІДОМІСТЬ ДОКУМЕНТІВ НА ЯКІ ПОСИЛАЮТЬСЯ

Позначення	Найменування	Примітка
ДБН 360-92**	Планування і забудова міських і сільських поселень	
СНиП 2.02.01-83	Основания зданий и сооружений	
СНиП 2.02.07-85	Нагрузки и воздействия	
ДБН В.2.2-15-2005	Житлові будинки	
ДБН В.1.1-7-2002	Захист від пожежі.Пожежна безпека об"єктів будівництва	
СНиП II-22-81	Каменные и армокаменные конструкции	
СНиП 3.03.01-87	Несущие и ограждающие конструкции	
СНиП II-3-79*	Строительная теплотехника	
ДСТУ Б А.2.4-7-95	Правила виконання архітектурно-будівельних робочих креслень	
СНиП II-25-80	Конструкции деревянние	

ВІДОМІСТЬ ДОКУМЕНТІВ НА ЯКІ ПОСИЛАЮТЬСЯ

Позначення	Найменування	Примітка
СНиП 2.02.01-83	Основания зданий и сооружений	
СНиП 2.02.07-85	Нагрузки и воздействия	
ДБН В.2.2-15-2005	Житлові будинки	
ДБН В.1.1-7-2002	Захист від пожежі.Пожежна безпека об"єктів будівництва	
СНиП II-22-81	Каменные и армокаменные конструкции	
СНиП 3.03.01-87	Несущие и ограждающие конструкции	
СНиП II-3-79*	Строительная теплотехника	
ДСТУ Б А.2.4-7-95	Правила виконання архітектурно-будівельних робочих креслень	

Зм.	Кільк.	Арк.	№Док.	Підпис	Дата	**2019-01-1/АР**			
						Проект житлового будинку за адресою: Київська обл.,Обухівський р-н.,с.Підгірці, КМ"Золоті ворота",вул.Золотоворітська,зем.діл.№69			
ГАП		Дзюба О.В.				Житловий будинок	Стадія	Аркуш	Аркушів
Розробив		Дзюба О.В.					Р	2	
						Відомість креслень	м.Київ		

ПОЯСНЮВАЛЬНА ЗАПИСКА

1. Загальні відомості

Проект одноповерхового житлового будинку виконаний згідно завдання на проектування
яке видав Замовник.
Підставою для розробки проекту стали наступні вихідні дані:
1) завдання на проектування;
2) кадастровий план земельної ділянки М 1:1000;

1.1 Існуюче становище

Територія проектуємого будинку за функціональним призначенням належить до зони житлової забудови.
Навколо ділянки територія забудована.

1.2 Кліматичні умови

Місце проектування відноситься до II кліматичного району.Клімат помірно-континентальний,м"який,достатньо вологий.
Середня температура найбільш холодної п"ятиденки -22° С.
Абсолютна мінімальна температура - 32° С.
Опадів 500-600 мм найбільше припадає на червень-липень. Осінь тепла і суха.

1.3 Організація рельєфу

Розділ виконано на основі генерального плану та кадастрового плану М 1:500.
Рельєф ділянки похилий.Схема організації рельєфу запроектована із корегуванням існуючих відміток.Відвід води від будинку запроектовано системою ухилів.
Нормативна глибина сезонного промерзання грунтів 1,1 м. Проектом передбачено створення майданчиків для відпочинку,озеленення та благоустрій території.

1.4 Благоустрій території

Розділ виконано на основі топоплану та кадастрового плану М 1:500.
Проектом передбачено створення майданчиків для відпочинку,озеленення та благоустрій території.
Покриття пішохідних доріжок передбачено з ФЕМ.Переважну частину території ділянки займає газон з елементами ландшафтної архітектури:кущі,дерева,квітники.

2.Генеральний план

2.1 Архітектурно-планувальні рішення

Ділянка має рівномірний рельєф. Житловий будинок запроектовано одноповерховим габаритами 19,25 х 20,87 м. в осях. При проектуванні враховувались співвідношення об"ємів навколишньої забудови, а також сполучення з природнім ландшафтом.
Головний вхід до будинку передбачено з боку вулиці.
Система каналізації та водопостачання передбачена на земельній від існуючих мереж.

3. Архітектурно-будівельні рішення

3.1 Об"ємно-планувальні рішення

Прийняте планувальне рішення враховує існуючий рельєф.
Загальна площа приміщень 1-го поверху - 250,00 м^2.
Висота першого поверху - 3,0 м.,3,6 м.

Конструктивні рішення

Житловий будинок є одноповерховою спорудою із газобетону.
Стійкість конструктивної схеми забезпечується несучими стінами.

Фундаменти:

Основою для стін будинку служать монолітно-залізобетонні свайні фундаменти з бетону класу В 25. Перед влаштуванням монолітної подушки необхідно виконати щебневу підготовку товщиною 200 мм.

Зовнішні та внутрішні стіни:

Зовнішні несучі стіни запроектовані із газобетонних блоків товщиною 375 мм. Облицювання - фасадна штукатурка та утеплювач 50 мм.В місцях перетину стін,а також простінків армувати сітками через чотири ряди кладки.
Внутрішні несучі стіни запроектовані товщиною 375 мм із газобетонних блоків.
Перегородки запроектовані товщиною 120 мм із цегли.

Перекриття:

Для перекриття будинку використовуються збірні плити перекриття.
Плити вкладають на монолітний пояс.

Покрівля:

Покрівля запроектована плоска із узилами для водовідведення.

Сходи:

Зовнішні сходи ганку та тераси-залізобетонні розмірами 150х300 мм..

3.3 Зовнішні оздоблювальні роботи

Цоколь - природній камінь;
Стіни - штукатурка по сітці,плитка;
Двері - металеві,броньовані;
Вікна - металопластикові,енергозберігаючі;
Покрівля - плоска,утеплена.


ТЕХНІКО-ЕКОНОМІЧНІ ПОКАЗНИКИ

Загальна площа внутрішніх приміщень.....250,00 м^2
Площа забудови .....330,0 м^2
Будівельний об"єм.....770 м^2

Зм.	Кільк.	Арк.	№Док.	Підпис	Дата	2019-01-1/АР			
						Проект житлового будинку за адресою: Київська обл.,Обухівський р-н.,с.Підгірці, КМ"Золоті ворота",вул.Золотоворітська,зем.діл.№69			
ГАП		Дзюба О.В.				Житловий будинок	Стадія	Аркуш	Аркушів
Розробив		Дзюба О.В.					Р	3	
						Пояснювальна записка	м.Київ		


ПН

Схема забудови
земельної ділянки

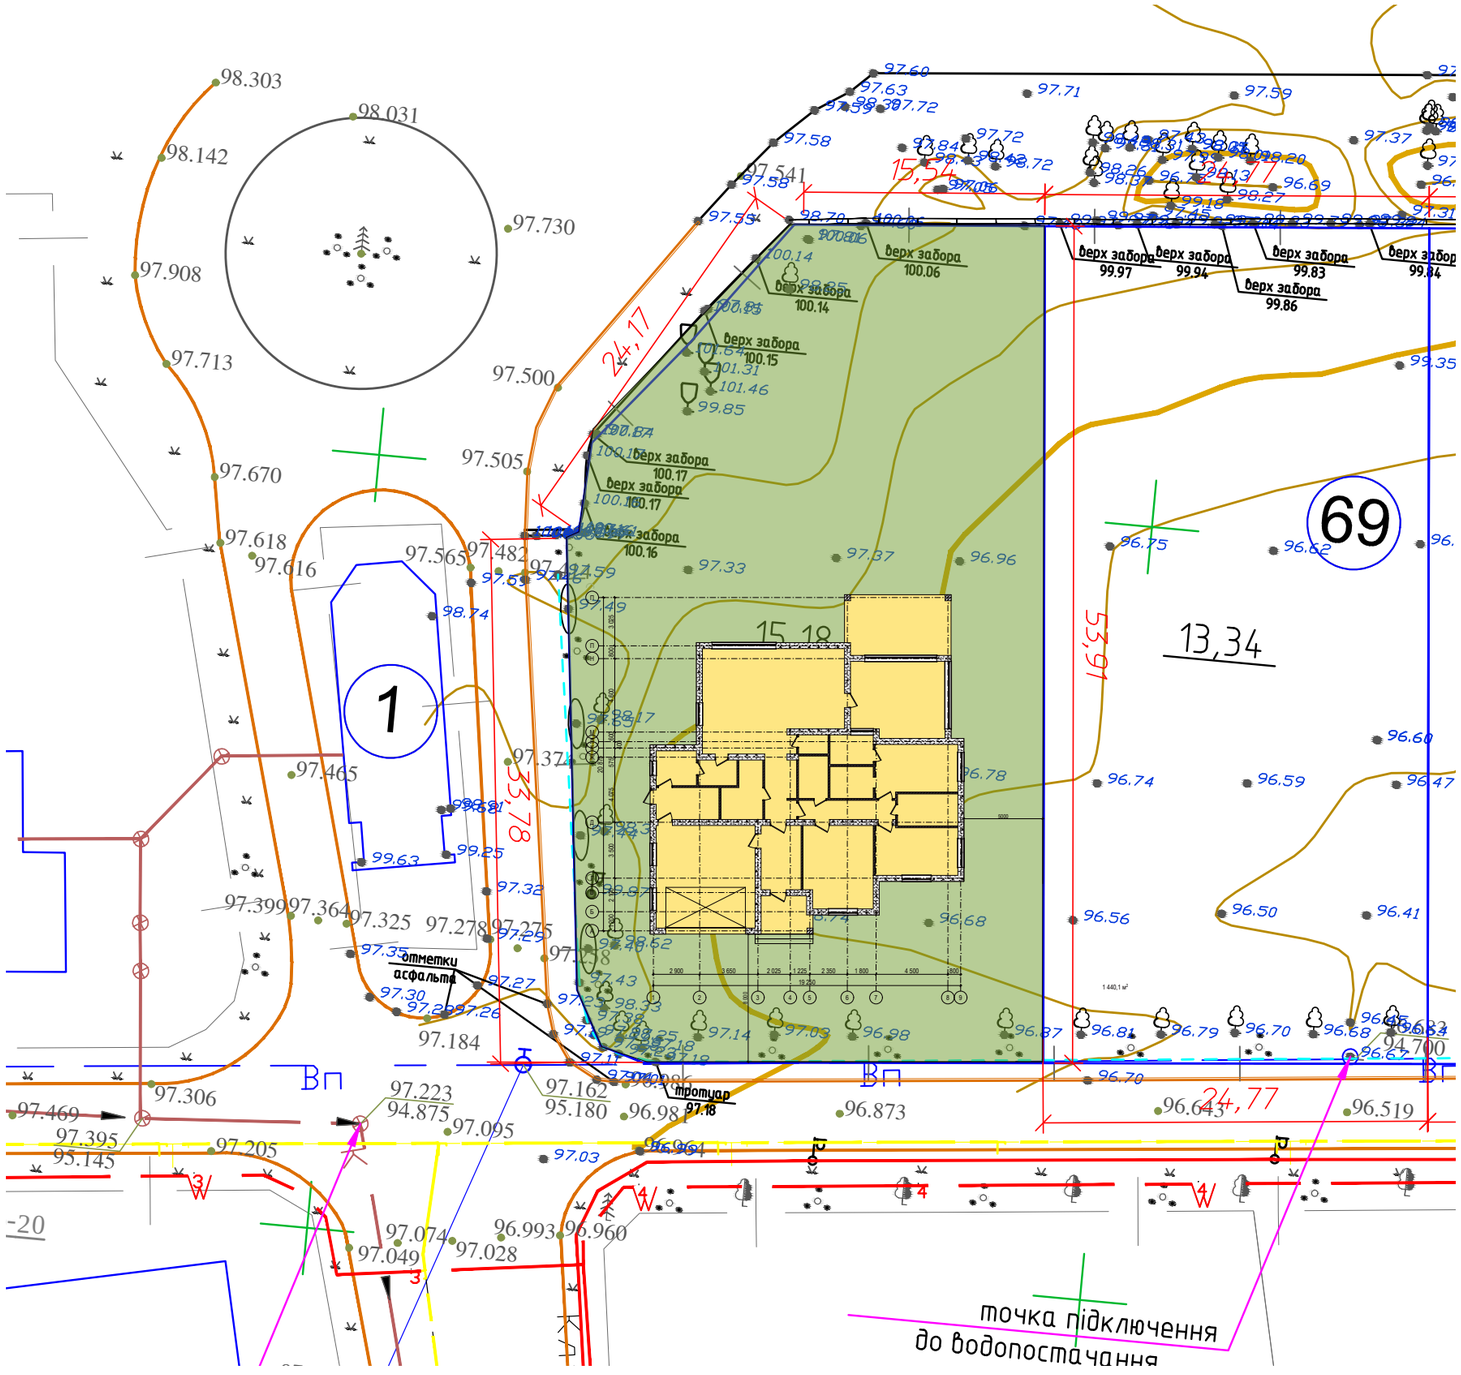


						2019-01-1/АР
						Проект житлового будинку за адресою: Київська обл.,Обухівський р-н.,с.Підгірці, КМ"Золоті ворота",вул.Золотоворітська,зем.діл.№69
Зм.	Кільк.	Арк.	№Док.	Підпис	Дата	
ГАП		Дзюба О.В.				Житловий будинок — Стадія: Р; Аркуш: 4; Аркушів:
Розробив		Дзюба О.В.				
						Схема забудови земельної ділянки — м.Київ

Фасад в осях 1-9

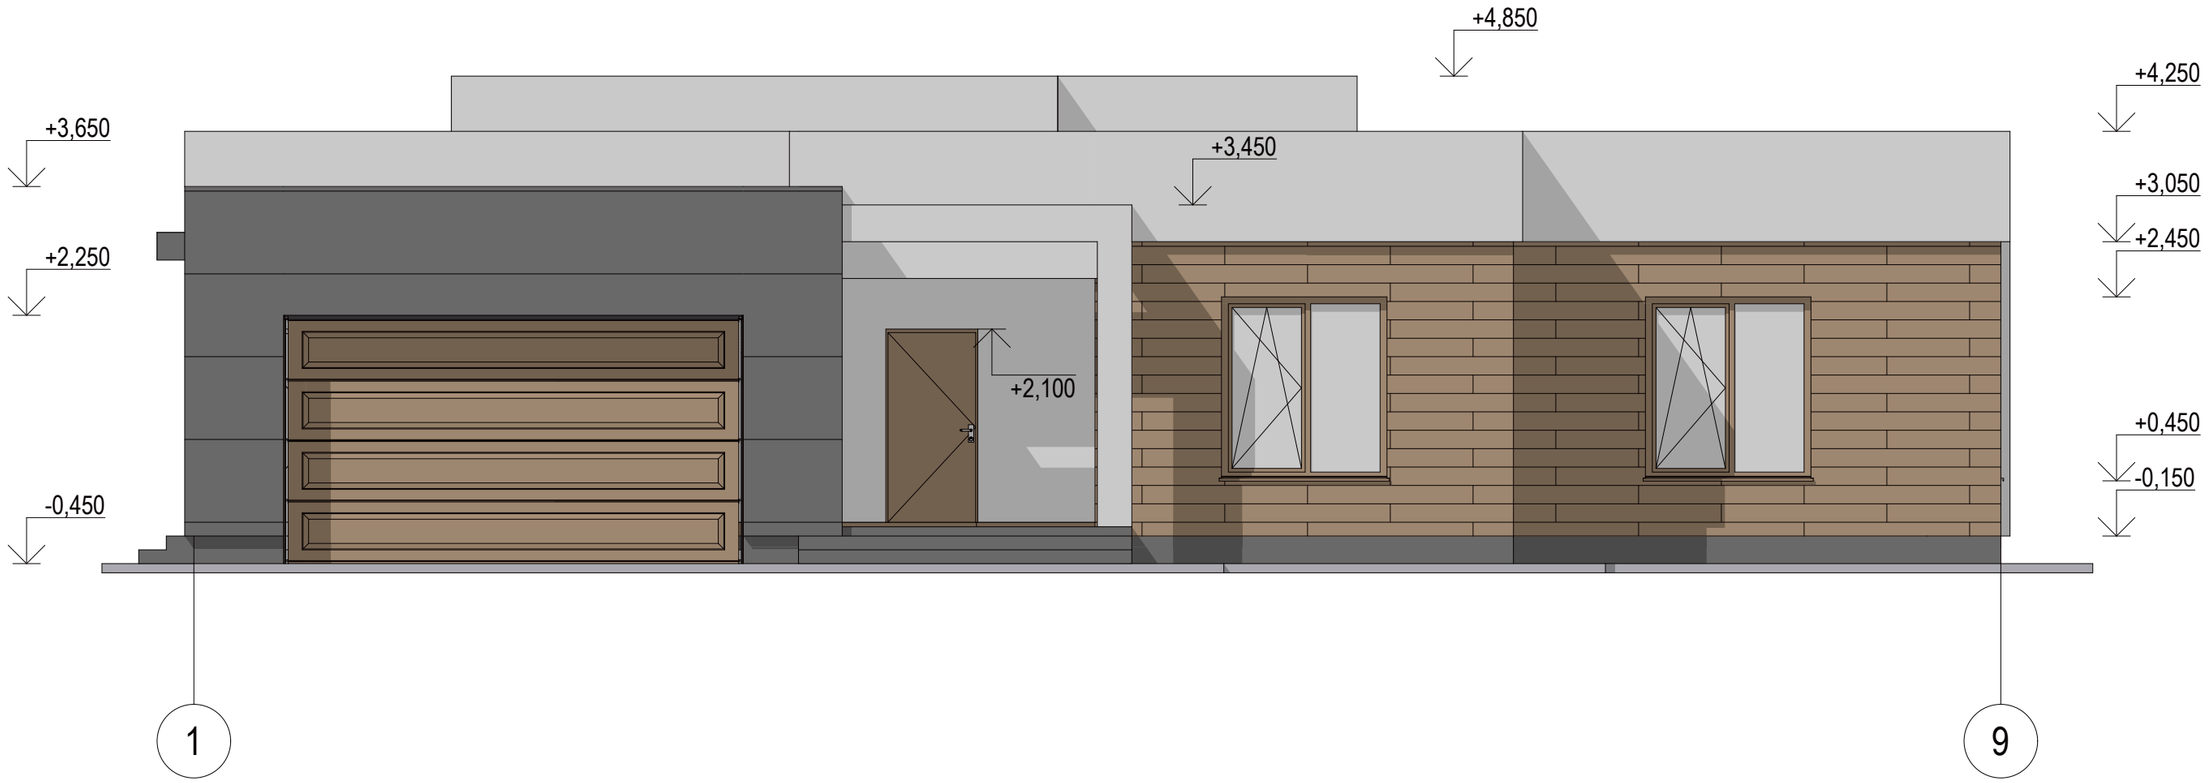

						2019-01-1/АР
						Проект житлового будинку за адресою: Київська обл.,Обухівський р-н.,с.Підгірці, КМ"Золоті ворота",вул.Золотоворітська,зем.діл.№69
Зм.	Кільк.	Арк.	№Док.	Підпис	Дата	
ГАП		Дзюба О.В.				Житловий будинок — Стадія: Р; Аркуш: 5; Аркушів:
Розробив		Дзюба О.В.				
						Фасад в осях 1-9 — м.Київ

Фасад в осях А-С

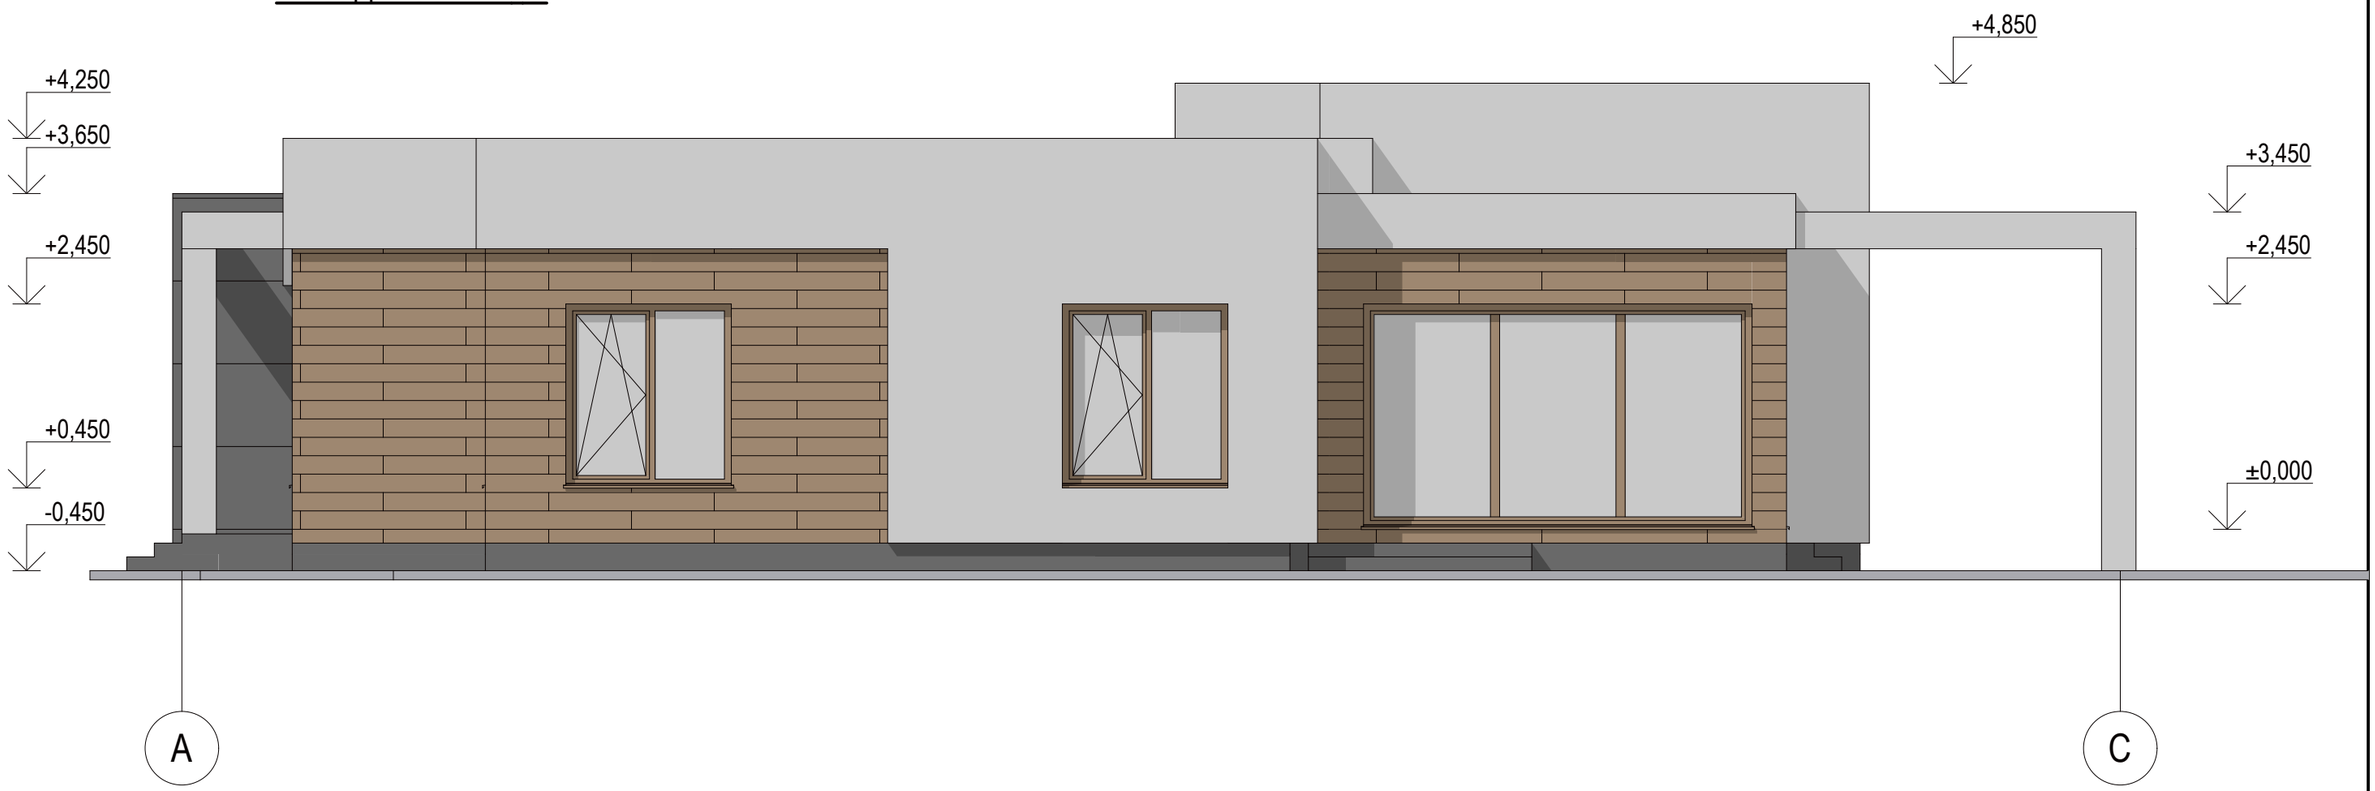

						2019-01-1/АР
						Проект житлового будинку за адресою: Київська обл.,Обухівський р-н.,с.Підгірці, КМ"Золоті ворота",вул.Золотоворітська,зем.діл.№69
Зм.	Кільк.	Арк.	№Док.	Підпис	Дата	
ГАП		Дзюба О.В.				Житловий будинок — Стадія: Р; Аркуш: 6; Аркушів:
Розробив		Дзюба О.В.				
						Фасад в осях А-С — м.Київ

Фасад в осях 9-1




						2019-01-1/АР		
						Проект житлового будинку за адресою: Київська обл.,Обухівський р-н.,с.Підгірці, КМ"Золоті ворота",вул.Золотоворітська,зем.діл.№69		
Зм.	Кільк.	Арк.	№Док.	Підпис	Дата			
ГАП		Дзюба О.В.				Житловий будинок	Стадія	Аркуш	Аркушів
Розробив		Дзюба О.В.					Р	7	
						Фасад в осях 9-1	м.Київ	

Фасад в осях С-А



						2019-01-1/АР
						Проект житлового будинку за адресою: Київська обл.,Обухівський р-н.,с.Підгірці, КМ"Золоті ворота",вул.Золотоворітська,зем.діл.№69
Зм.	Кільк.	Арк.	№Док.	Підпис	Дата	
ГАП		Дзюба О.В.				Житловий будинок — Стадія: Р; Аркуш: 8; Аркушів:
Розробив		Дзюба О.В.				
						Фасад в осях С-А — м.Київ

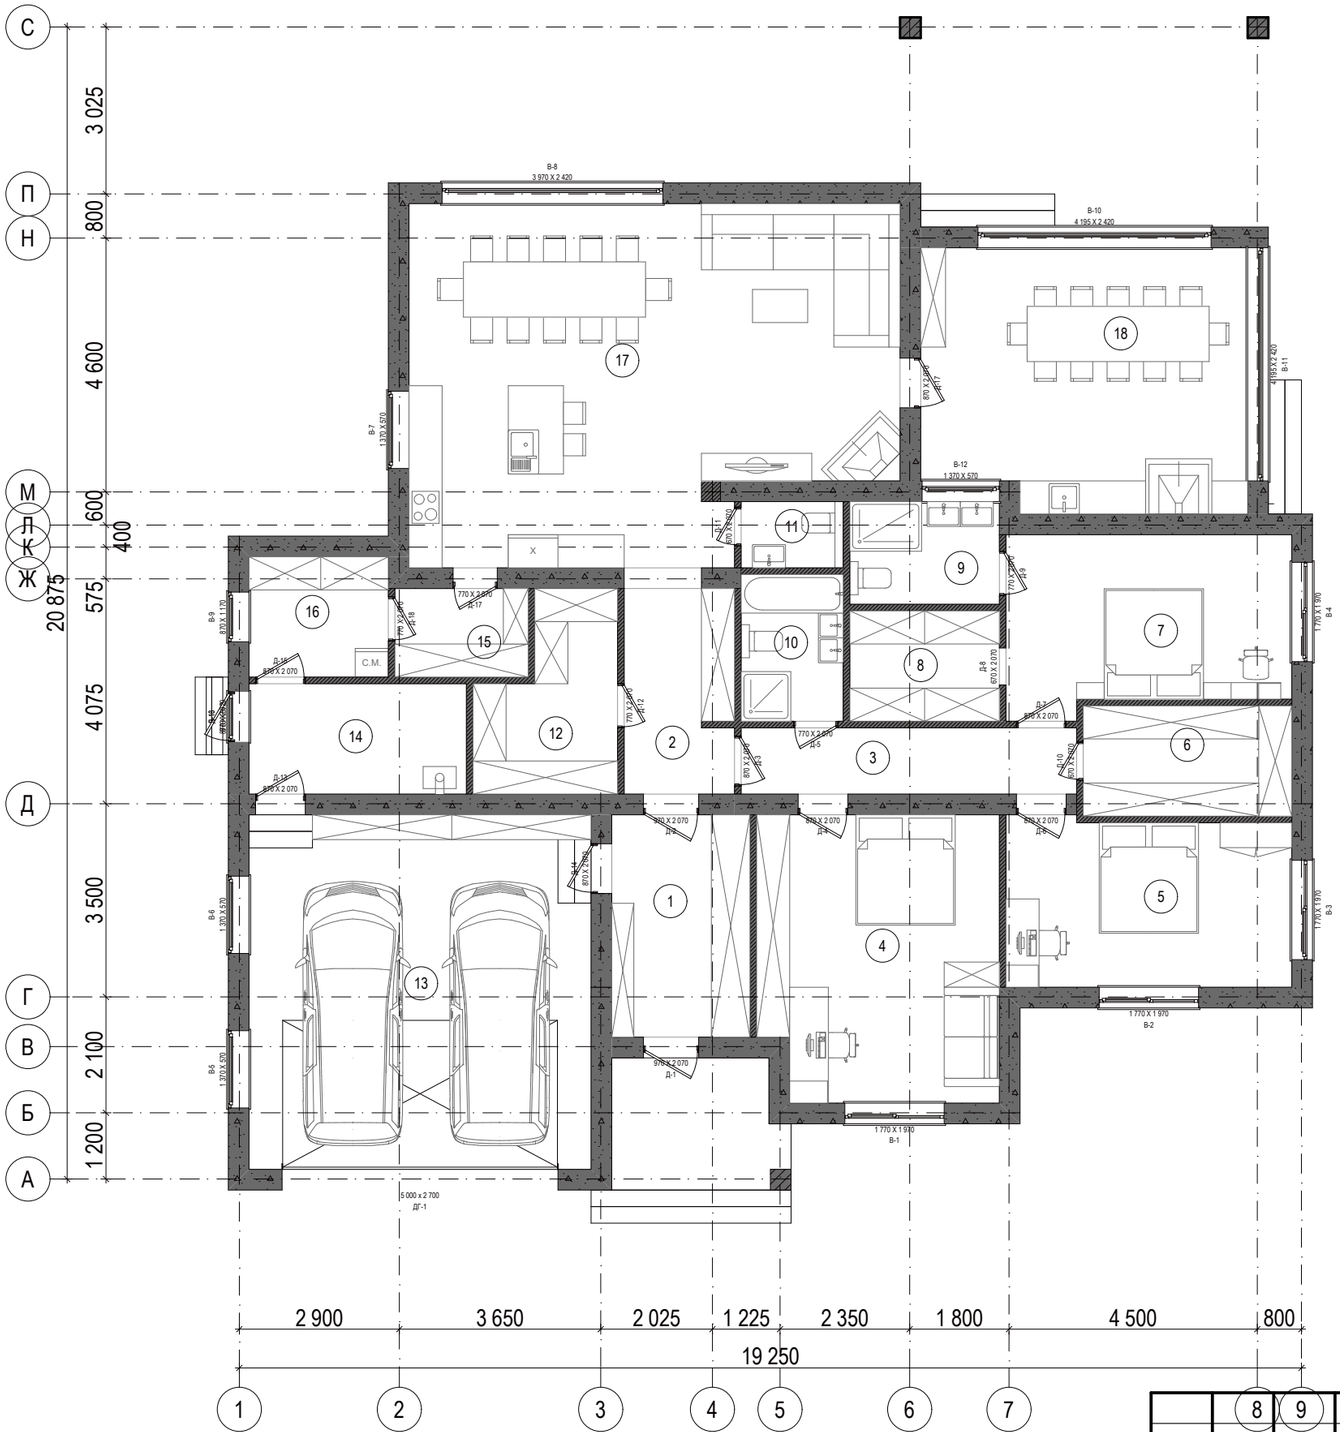


Експлікація приміщень 1-го поверху		
№	Найменування приміщень	Площа
1	Тамбур	10,1
2	Хол	7,5
3	Коридор	7,3
4	Гостьова кімната	22,3
5	Дитяча кімната	15,6
6	Гардероб	7,6
7	Спальня	15,9
8	Гардероб	5,4
9	Санвузол батьків	5,0
10	Ванна кімната	4,9
11	Санвузол гостьовий	2,2
12	Гардероб	7,8
13	Гараж	39,8
14	Топочна	7,9
15	Хозприміщення	3,9
16	Пральня	5,5
17	Кухня-гостина	54,0
18	Веранда	27,5
		250,2 м2

Примітки:


1. За відмітку 0,000 прийнято рівень чистої підлоги кімнат 1-го поверху будинку,що на 500 мм. вище планувальної відмітки землі.

Зм.	Кільк.	Арк.	№Док.	Підпис	Дата	2019-01-1/АР			
						Проект житлового будинку за адресою: Київська обл.,Обухівський р-н.,с.Підгірці, КМ"Золоті ворота",вул.Золотоворітська,зем.діл.№69			
ГАП		Дзюба О.В.				Житловий будинок	Стадія	Аркуш	Аркушів
Розробив		Дзюба О.В.					Р	9	
						Архітектурний план 1-го поверху на відмітці 0,000	м.Київ		

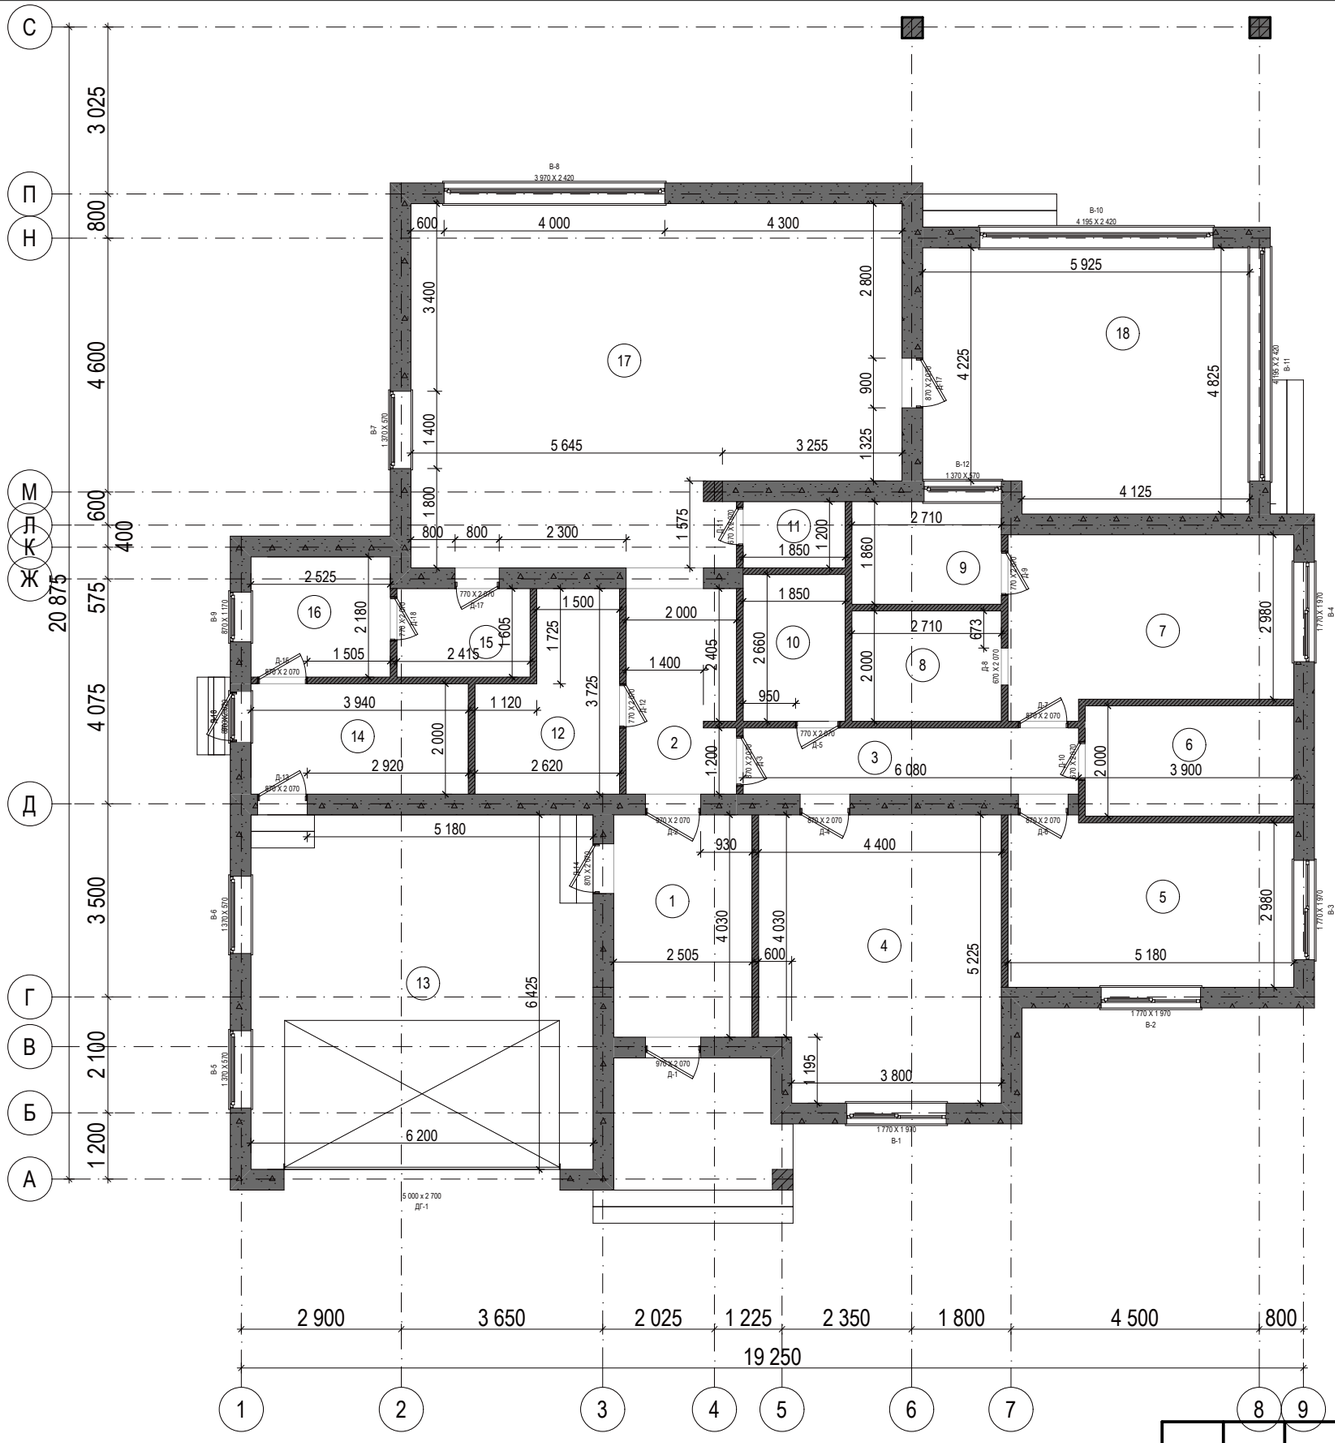







Експлікація приміщень 1-го поверху		
№	Найменування приміщень	Площа
1	Тамбур	10,1
2	Хол	7,5
3	Коридор	7,3
4	Гостьова кімната	22,3
5	Дитяча кімната	15,6
6	Гардероб	7,6
7	Спальня	15,9
8	Гардероб	5,4
9	Санвузол батьків	5,0
10	Ванна кімната	4,9
11	Санвузол гостьовий	2,2
12	Гардероб	7,8
13	Гараж	39,8
14	Топочна	7,9
15	Хозприміщення	3,9
16	Пральня	5,5
17	Кухня-гостина	54,0
18	Веранда	27,5
		250,2 м2

Зм.	Кільк.	Арк.	№Док.	Підпис	Дата	2019-01-1/АР			
						Проект житлового будинку за адресою: Київська обл.,Обухівський р-н.,с.Підгірці, КМ"Золоті ворота",вул.Золотоворітська,зем.діл.№69			
ГАП		Дзюба О.В.				Житловий будинок	Стадія	Аркуш	Аркушів
Розробив		Дзюба О.В.					Р	10	
						Мурувальний план 1-го поверху на відмітці 0,000	м.Київ		





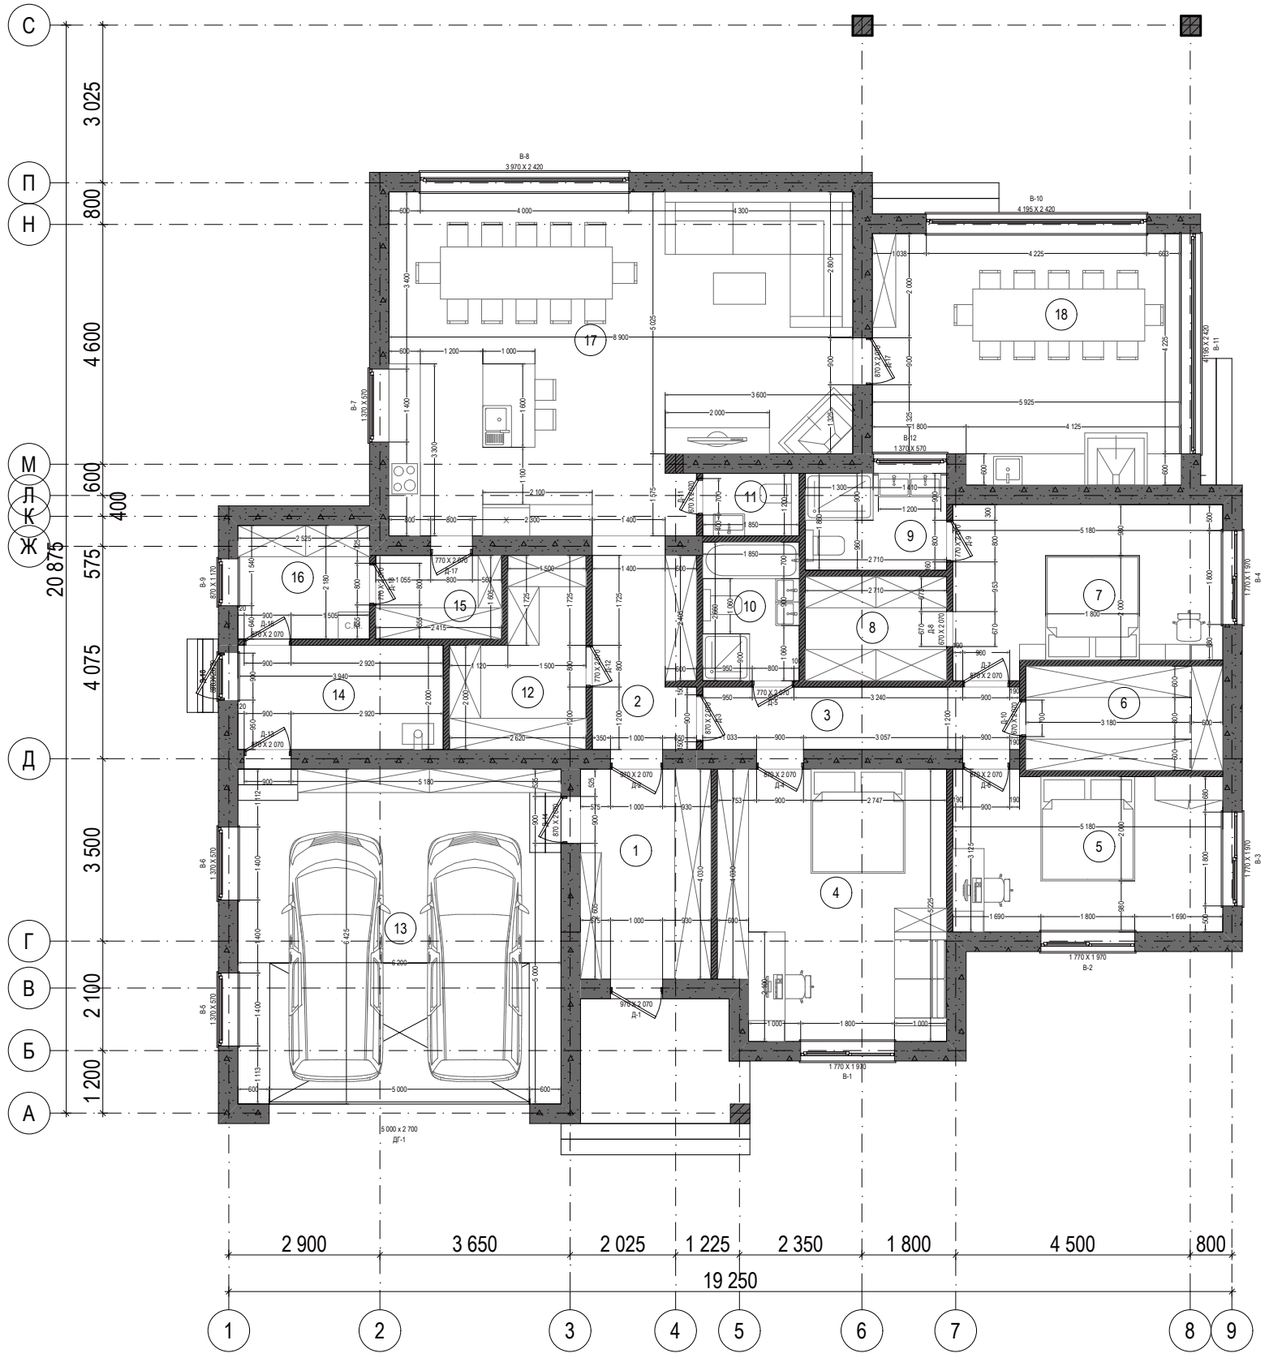


						2019-01-1/АР	
						Проект житлового будинку за адресою: Київська обл.,Обухівський р-н.,с.Підгірці, КМ"Золоті ворота",вул.Золотоворітська,зем.діл.№69	
Зм.	Кільк.	Арк.	№Док.	Підпис	Дата		
ГАП		Дзюба О.В.				Житловий будинок	Стадія: Р; Аркуш: 11; Аркушів:
Розробив		Дзюба О.В.					
						План привязки перегородок 1-го поверху на відмітці 0,000	м.Київ

Відомість заповнення віконних прорізів

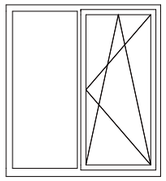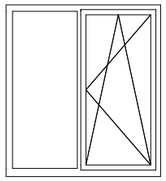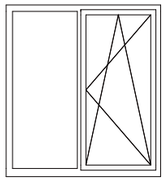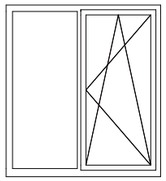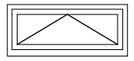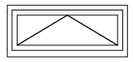Позн.	Схема заповнення прорізу	Розмір виробу	Кількість	Розміщення	Примітки
В-1		1 770х1 970	1	Гостьова кімната	Вікно індивідуальне
В-2		1 770х1 970	1	Дитяча кімната	Вікно індивідуальне
В-3		1 770х1 970	1	Дитяча кімната	Вікно індивідуальне
В-4		1 770х1 970	1	Спальня батьків	Вікно індивідуальне
В-5		1 370х570	1	Гараж	Вікно індивідуальне
В-6		1 370х570	1	Гараж	Вікно індивідуальне

Відомість заповнення віконних прорізів

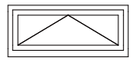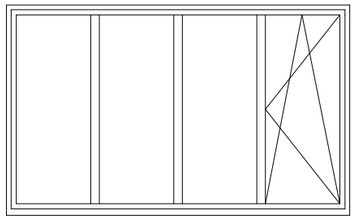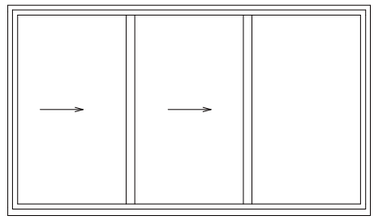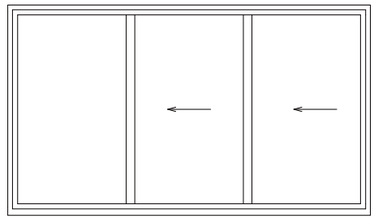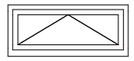Позн.	Схема заповнення прорізу	Розмір виробу	Кількість	Розміщення	Примітки
В-7		1 370х570	1	Кухня	Вікно індивідуальне
В-8		3 970х2 420	1	Гостина	Вікно індивідуальне
В-9		870х1 170	1	Пральня	Вікно індивідуальне
В-10		4 195х2 420	1	Веранда	Роздвижна система
В-11		4 195х2 420	1	Веранда	Роздвижна система
В-12		1 370х570	1	Санвузол батьків	Вікно індивідуальне
В-13		870х570	1	Топочна	Вікно індивідуальне







Зм.	Кільк.	Арк.	№Док.	Підпис	Дата
ГАП		Дзюба О.В.			
Розробив		Дзюба О.В.			

2019-01-1/АР









Проект житлового будинку за адресою: Київська обл.,Обухівський р-н.,с.Підгірці, КМ"Золоті ворота",вул.Золотоворітська,зем.діл.№69

Житловий будинок	Стадія	Аркуш	Аркушів
	Р	12	
Відомість заповнення віконних прорізів	м.Київ		

Відомість заповнення дверних прорізів

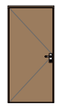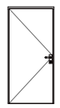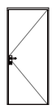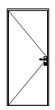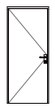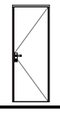Позн.	Схема заповнення прорізу	Розмір виробу	Кількість	Примітки
Д-1		970х2 070	1	Двері індивідуальні
Д-2		970х2 070	1	Двері індивідуальні
Д-3		870х2 070	1	Двері індивідуальні
Д-4		870х2 070	1	Двері індивідуальні
Д-5		770х2 070	1	Двері індивідуальні
Д-6		870х2 070	1	Двері індивідуальні
Д-7		870х2 070	1	Двері індивідуальні
Д-8		670х2 070	1	Двері індивідуальні
Д-9		770х2 070	1	Двері індивідуальні
Д-10		670х2 070	1	Двері індивідуальні
Д-11		670х2 070	1	Двері індивідуальні
Д-12		770х2 070	1	Двері індивідуальні

Відомість заповнення дверних прорізів

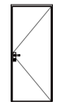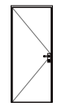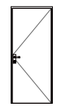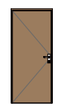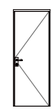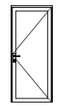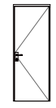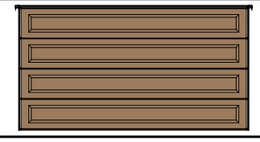
Позн.	Схема заповнення прорізу	Розмір виробу	Кількість	Примітки
Д-13		870х2 070	1	Двері індивідуальні
Д-14		870х2 070	1	Двері індивідуальні
Д-15		870х2 070	1	Двері індивідуальні
Д-16		870х2 020	1	Двері індивідуальні
Д-17		770х2 070	1	Двері індивідуальні
Д-17		870х2 070	1	Двері індивідуальні
Д-18		770х2 070	1	Двері індивідуальні
ДГ-1		5 000х2 700	1	Ворота гаражні

Зм.	Кільк.	Арк.	№Док.	Підпис	Дата
ГАП		Дзюба О.В.			
Розробив		Дзюба О.В.			

2019-01-1/АР

Проект житлового будинку за адресою: Київська обл.,Обухівський р-н.,с.Підгірці, КМ"Золоті ворота",вул.Золотоворітська,зем.діл.№69


Житловий будинок	Стадія	Аркуш	Аркушів
	Р	13	
Відомість заповнення дверних прорізів	м.Київ		

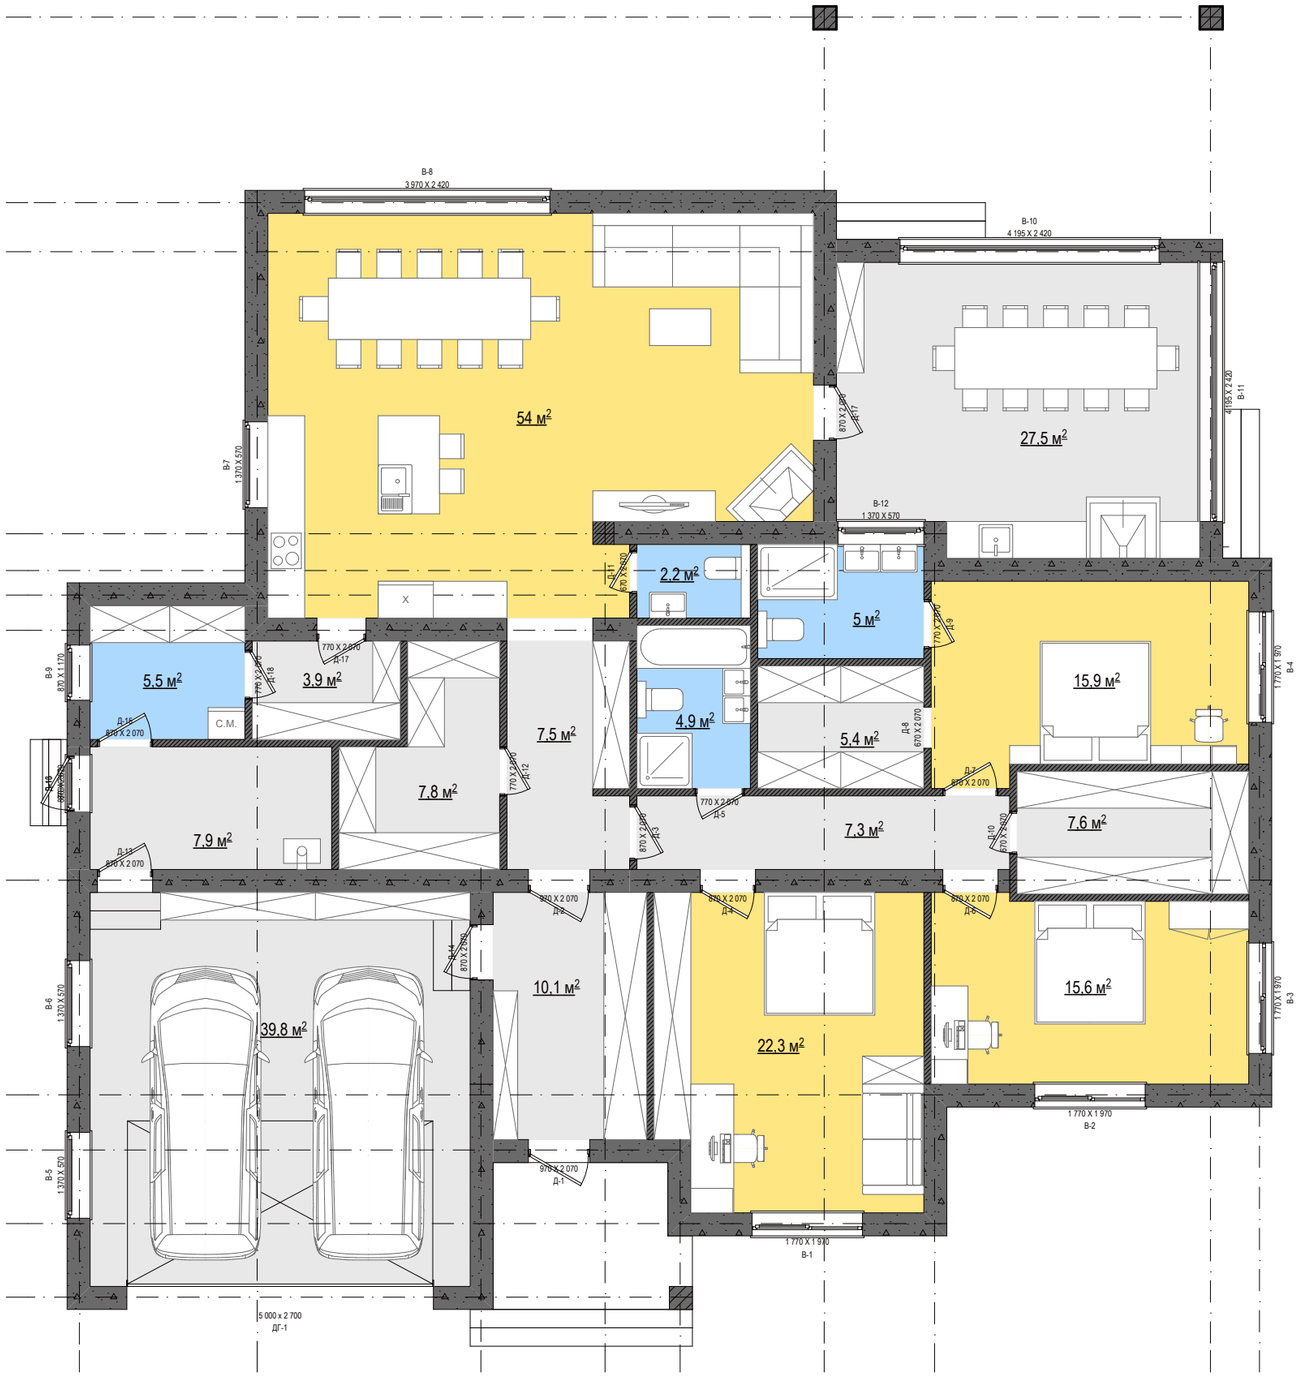


						2019-01-1/АР
						Проект житлового будинку за адресою: Київська обл.,Обухівський р-н.,с.Підгірці, КМ"Золоті ворота",вул.Золотоворітська,зем.діл.№69
Зм.	Кільк.	Арк.	№Док.	Підпис	Дата	
ГАП		Дзюба О.В.				Житловий будинок
Розробив		Дзюба О.В.				План з меблями

Стадія	Аркуш	Аркушів
Р	14	
м.Київ		

Розріз 1-1

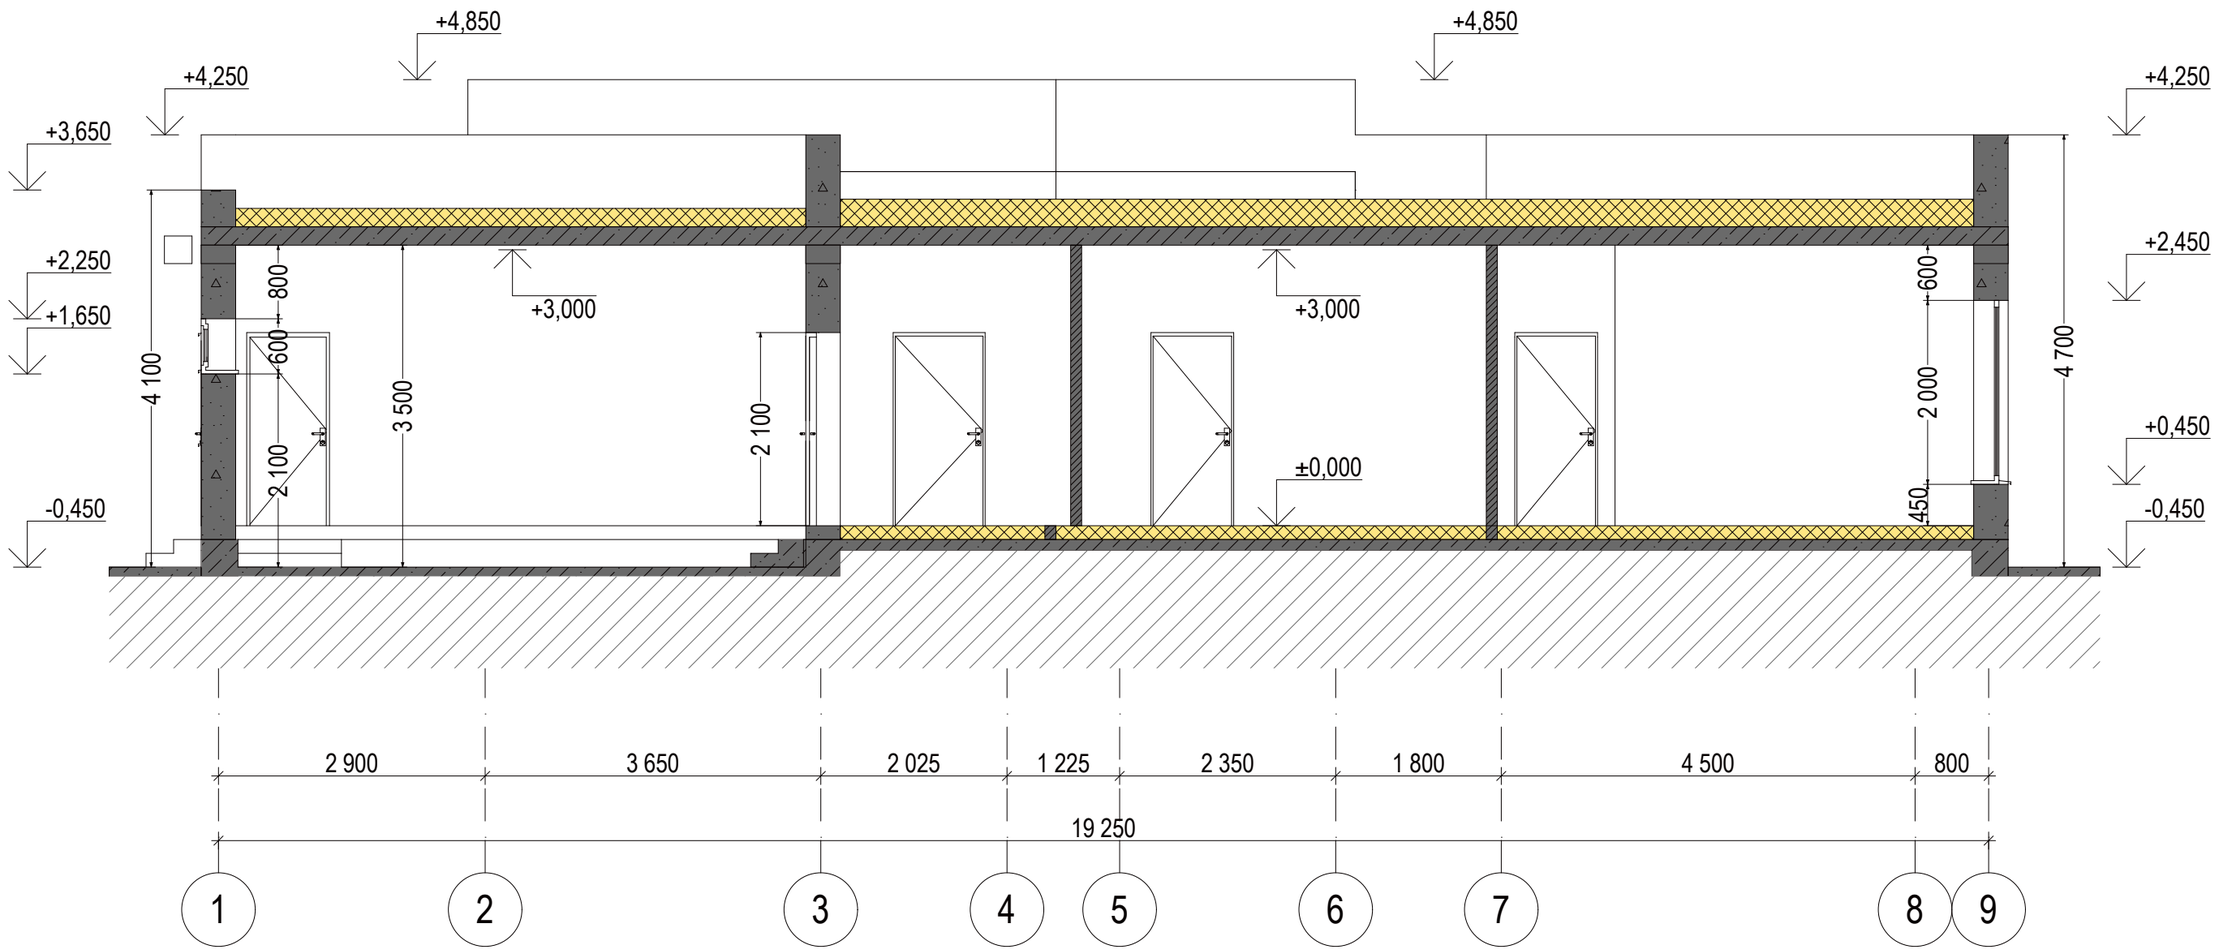


						2019-01-1/АР
						Проект житлового будинку за адресою: Київська обл.,Обухівський р-н.,с.Підгірці, КМ"Золоті ворота",вул.Золотоворітська,зем.діл.№69
Зм.	Кільк.	Арк.	№Док.	Підпис	Дата	
ГАП		Дзюба О.В.				Житловий будинок — Стадія: Р; Аркуш: 15; Аркушів:
Розробив		Дзюба О.В.				Розріз 1-1 — м.Київ

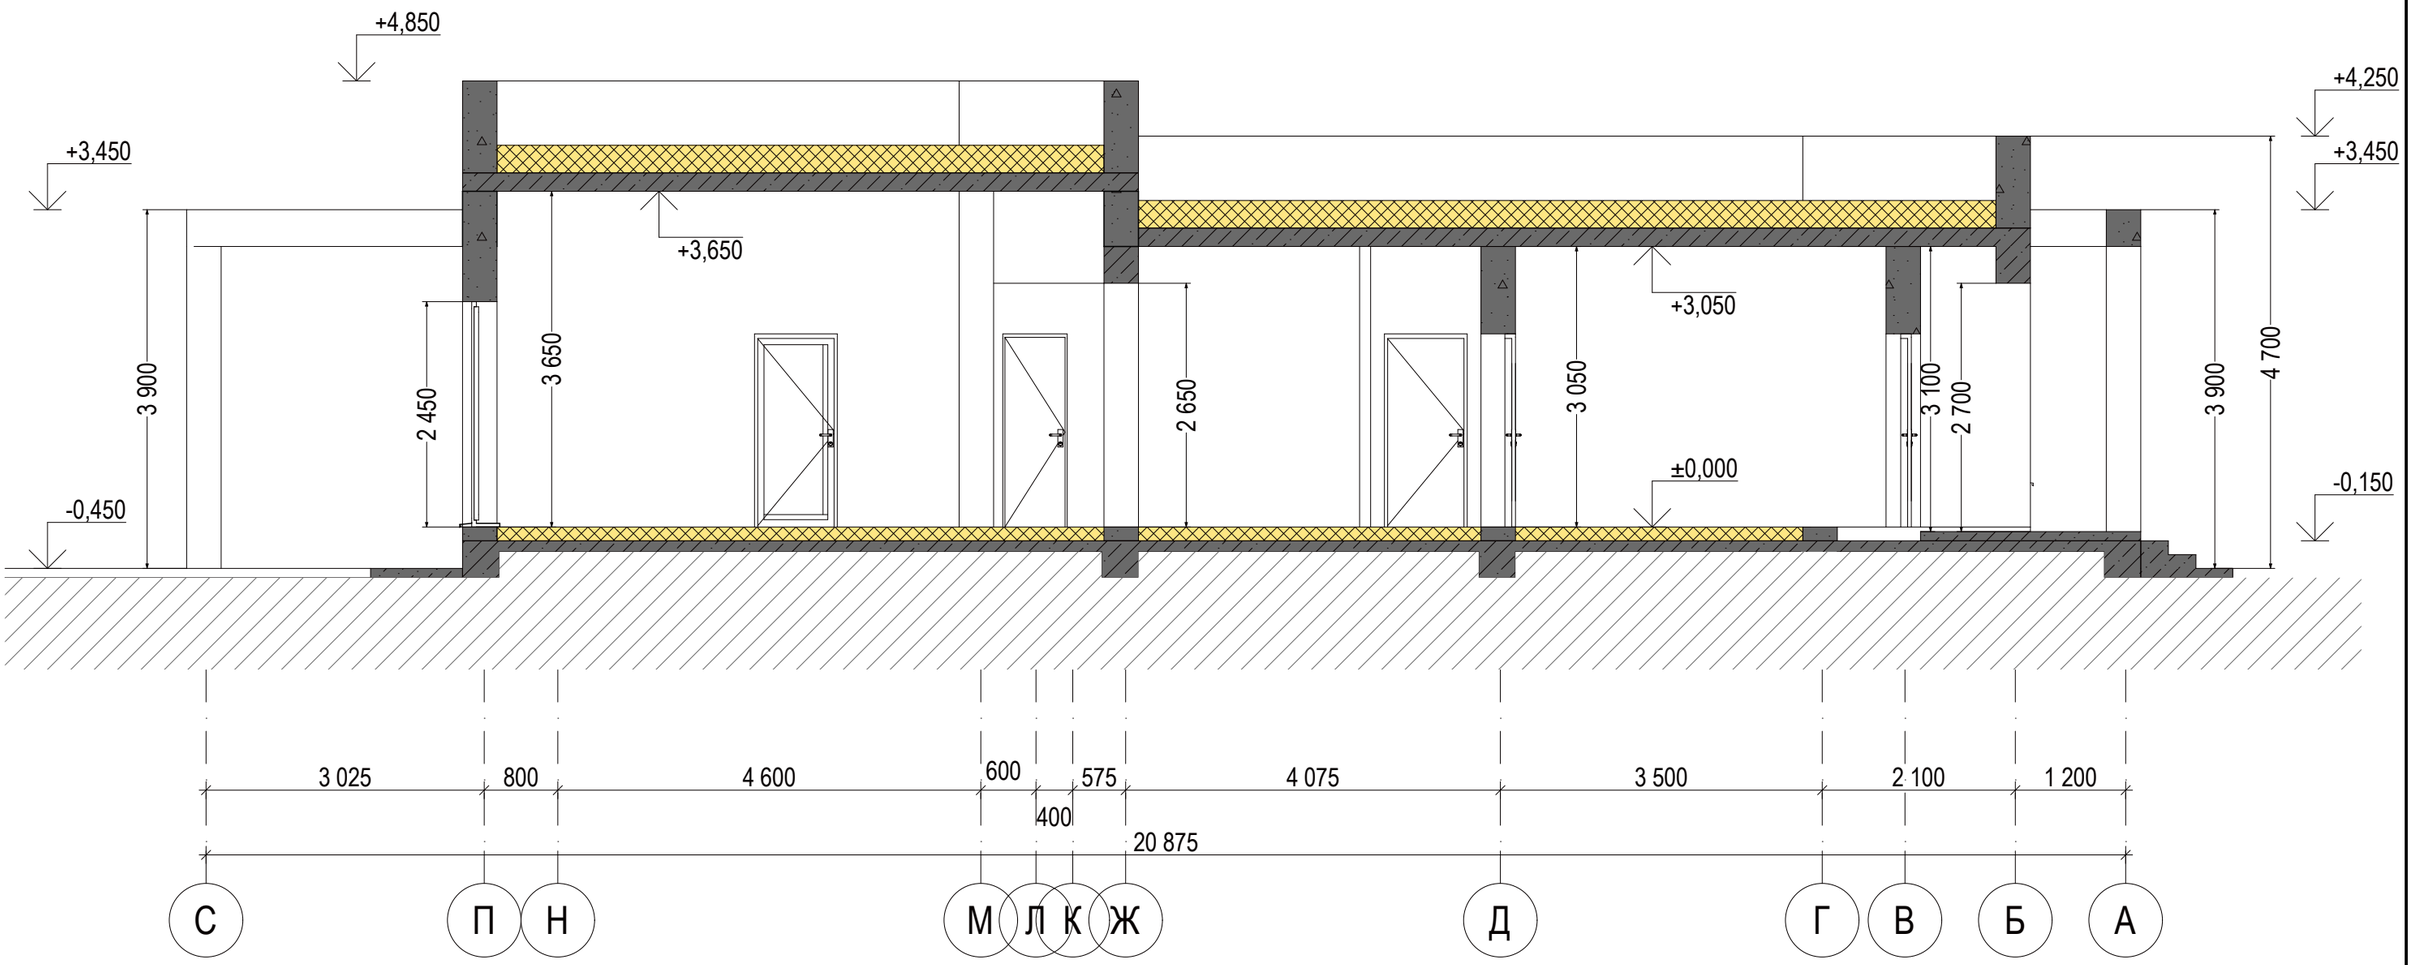


						2019-01-1/АР
						Проект житлового будинку за адресою: Київська обл.,Обухівський р-н.,с.Підгірці, КМ"Золоті ворота",вул.Золотоворітська,зем.діл.№69
Зм.	Кільк.	Арк.	№Док.	Підпис	Дата	
ГАП		Дзюба О.В.				Житловий будинок
Розробив		Дзюба О.В.				Стадія: Р; Аркуш: 16; Аркушів:
						Розріз 2-2
						м.Київ

Розріз 3-3

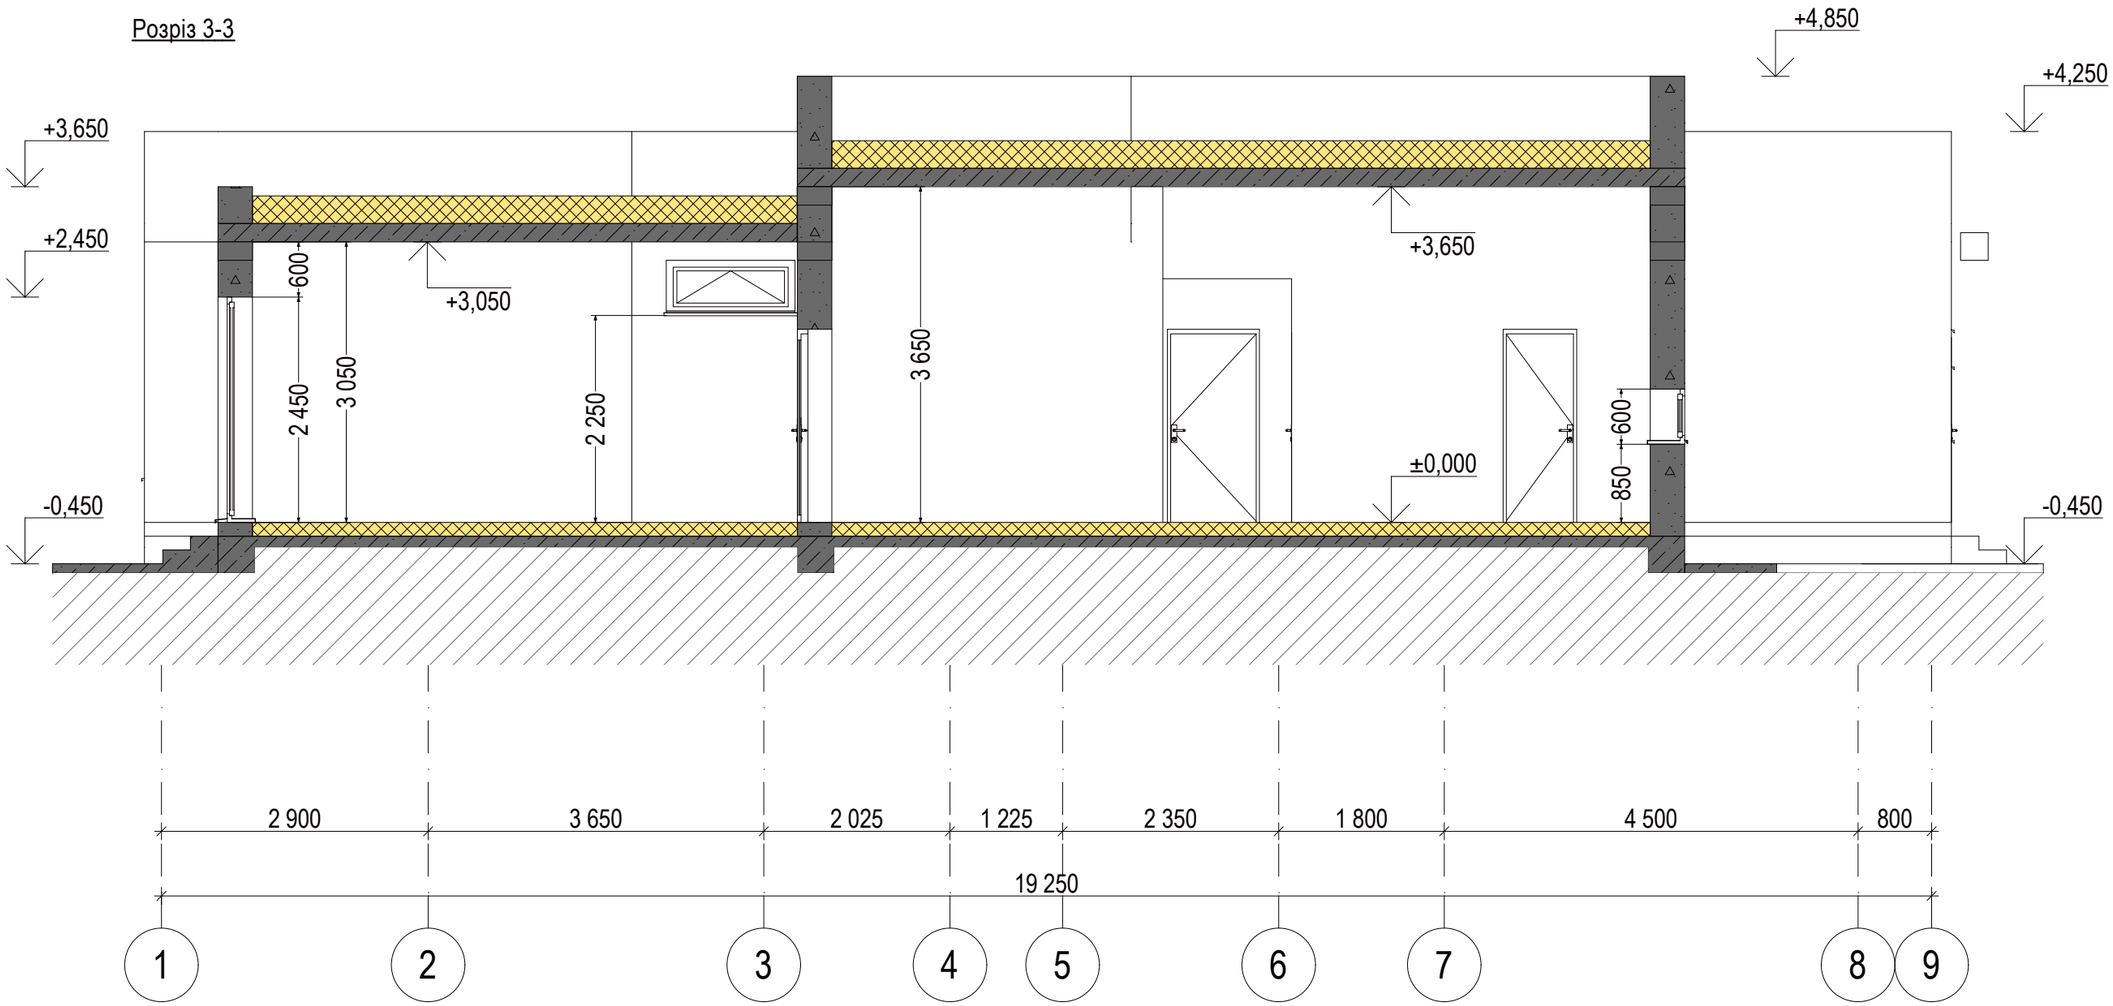


						2019-01-1/АР
						Проект житлового будинку за адресою: Київська обл.,Обухівський р-н.,с.Підгірці, КМ"Золоті ворота",вул.Золотоворітська,зем.діл.№69
Зм.	Кільк.	Арк.	№Док.	Підпис	Дата	
ГАП		Дзюба О.В.				Житловий будинок — Стадія: Р; Аркуш: 17; Аркушів:
Розробив		Дзюба О.В.				
						Розріз 3-3 — м.Київ

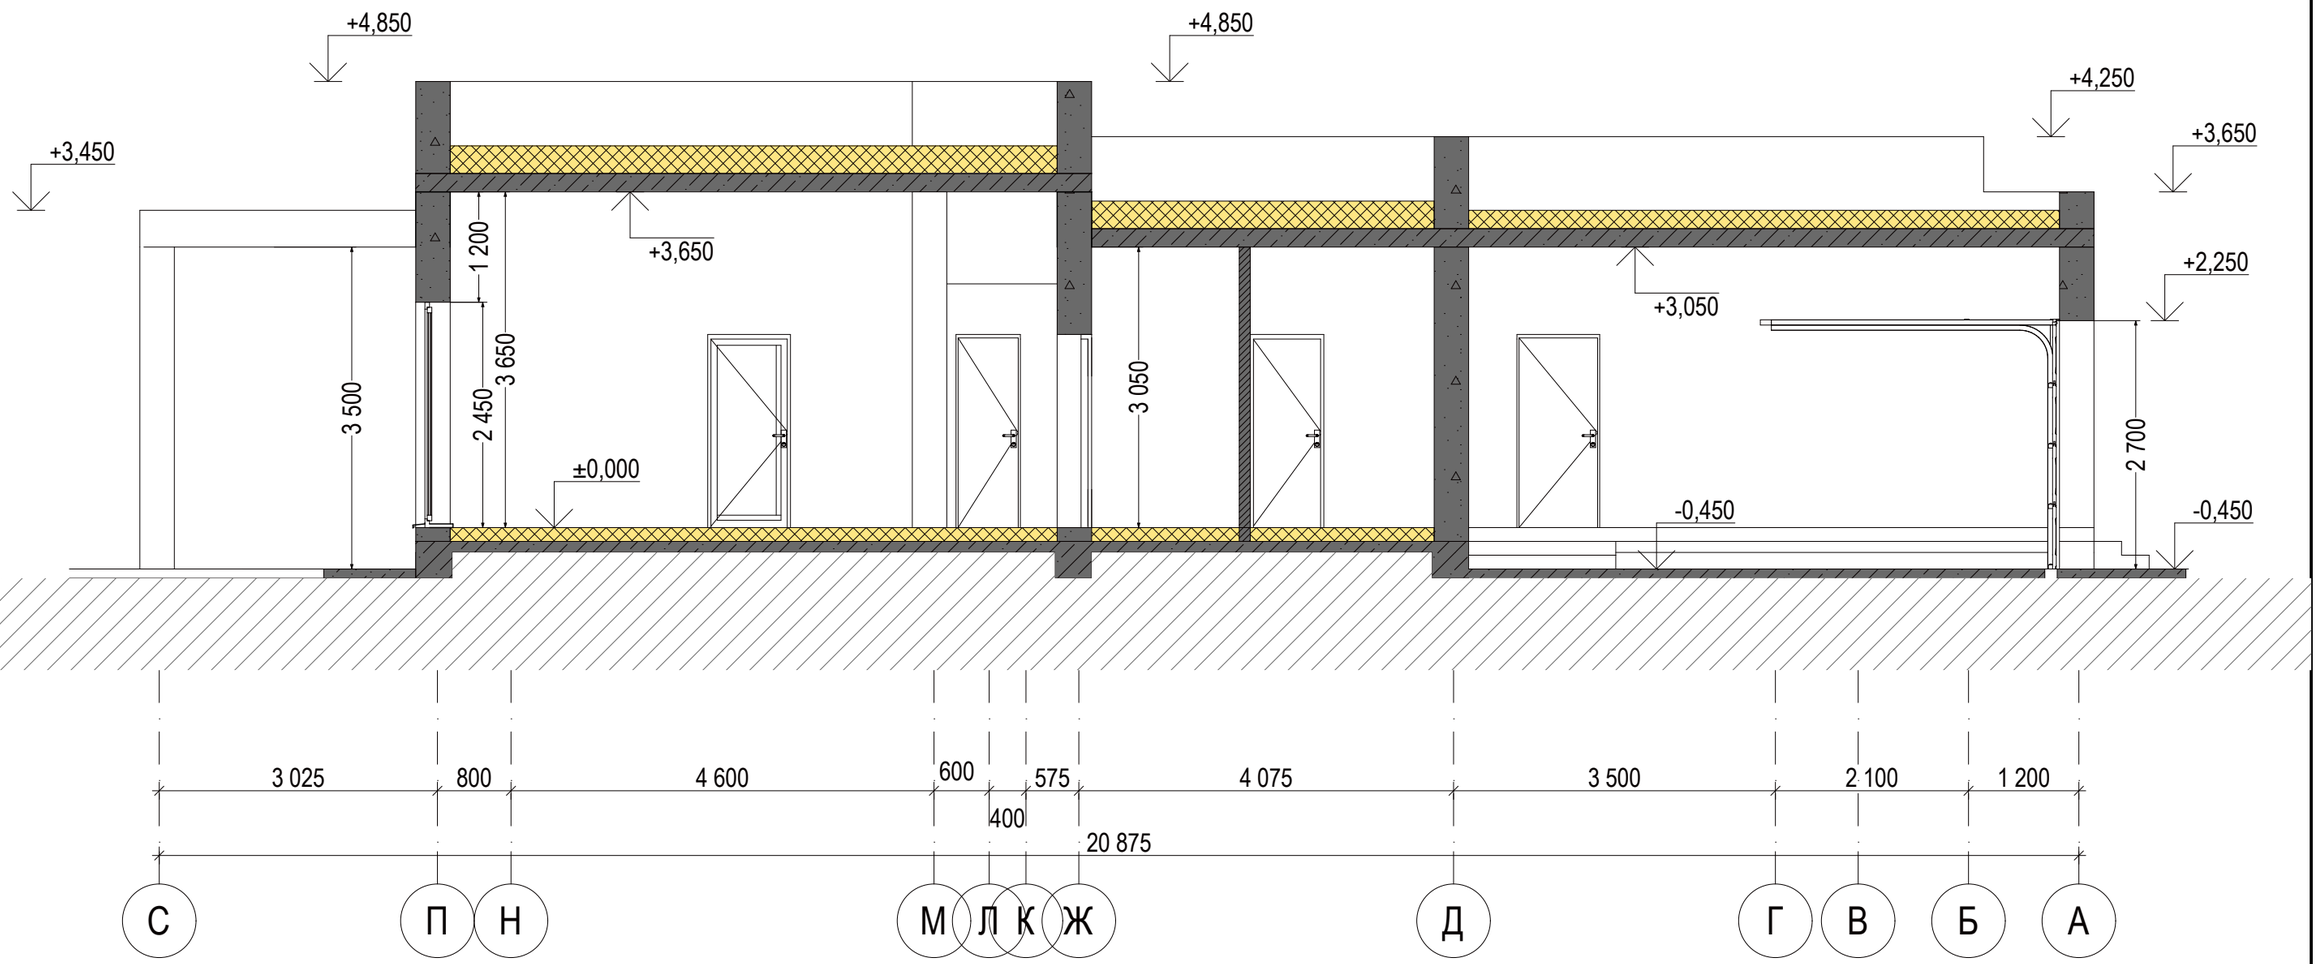


						2019-01-1/АР
						Проект житлового будинку за адресою: Київська обл.,Обухівський р-н.,с.Підгірці, КМ"Золоті ворота",вул.Золотоворітська,зем.діл.№69
Зм.	Кільк.	Арк.	№Док.	Підпис	Дата	
ГАП		Дзюба О.В.				Житловий будинок — Стадія: Р; Аркуш: 18; Аркушів:
Розробив		Дзюба О.В.				
						Розріз 4-4 — м.Київ

Розріз по висотам посадки будівлі відносно існуючого тротуару

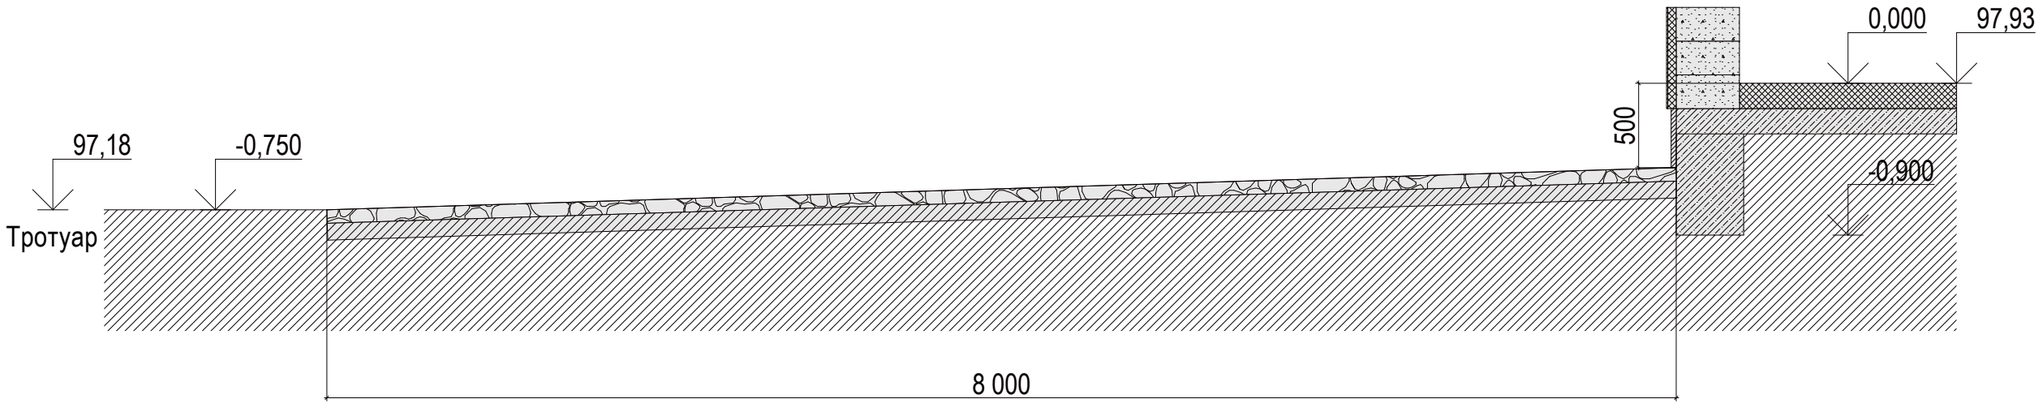


Розріз по висотам посадки будівлі відносно існуючого тротуару
(заїзд в гараж)

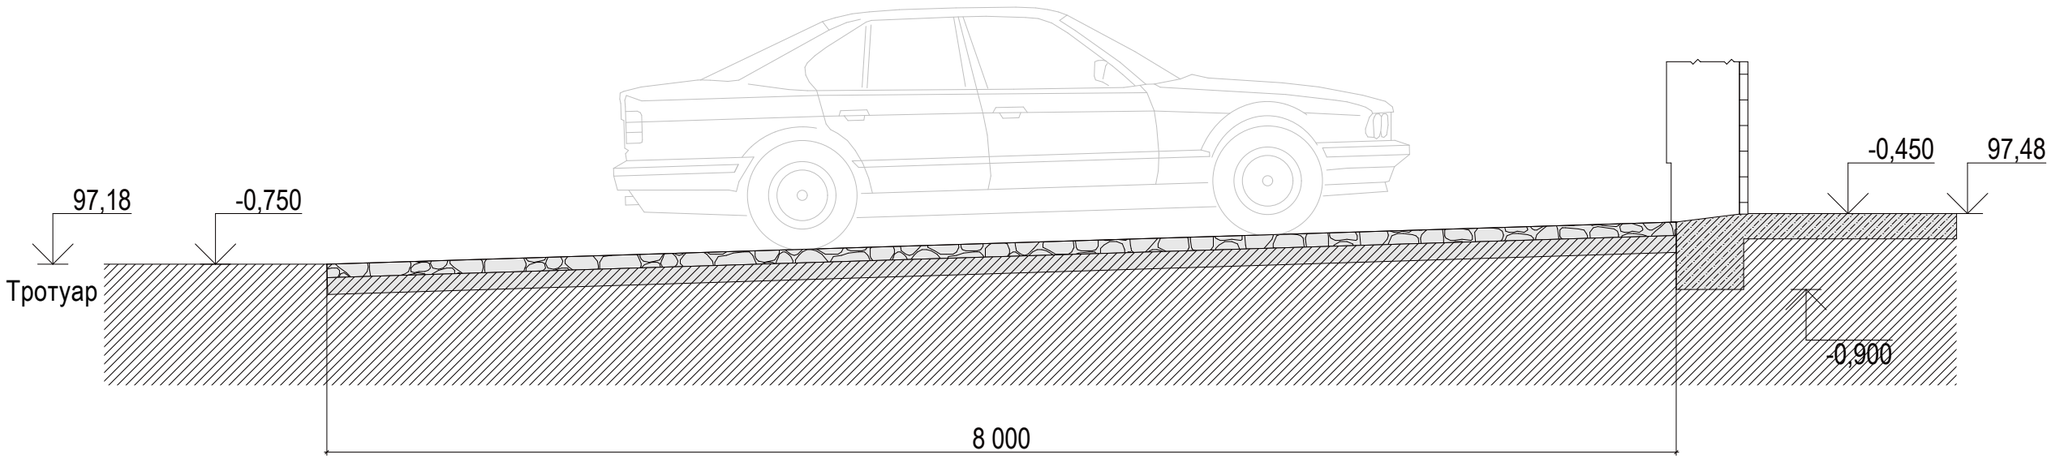

						2019-01-1/АР
						Проект житлового будинку за адресою: Київська обл.,Обухівський р-н.,с.Підгірці, КМ"Золоті ворота",вул.Золотоворітська,зем.діл.№69
Зм.	Кільк.	Арк.	№Док.	Підпис	Дата	
ГАП		Дзюба О.В.				Житловий будинок — Стадія: Р; Аркуш: 19; Аркушів:
Розробив		Дзюба О.В.				Посадка будівлі — м.Київ

План осей фундаментів

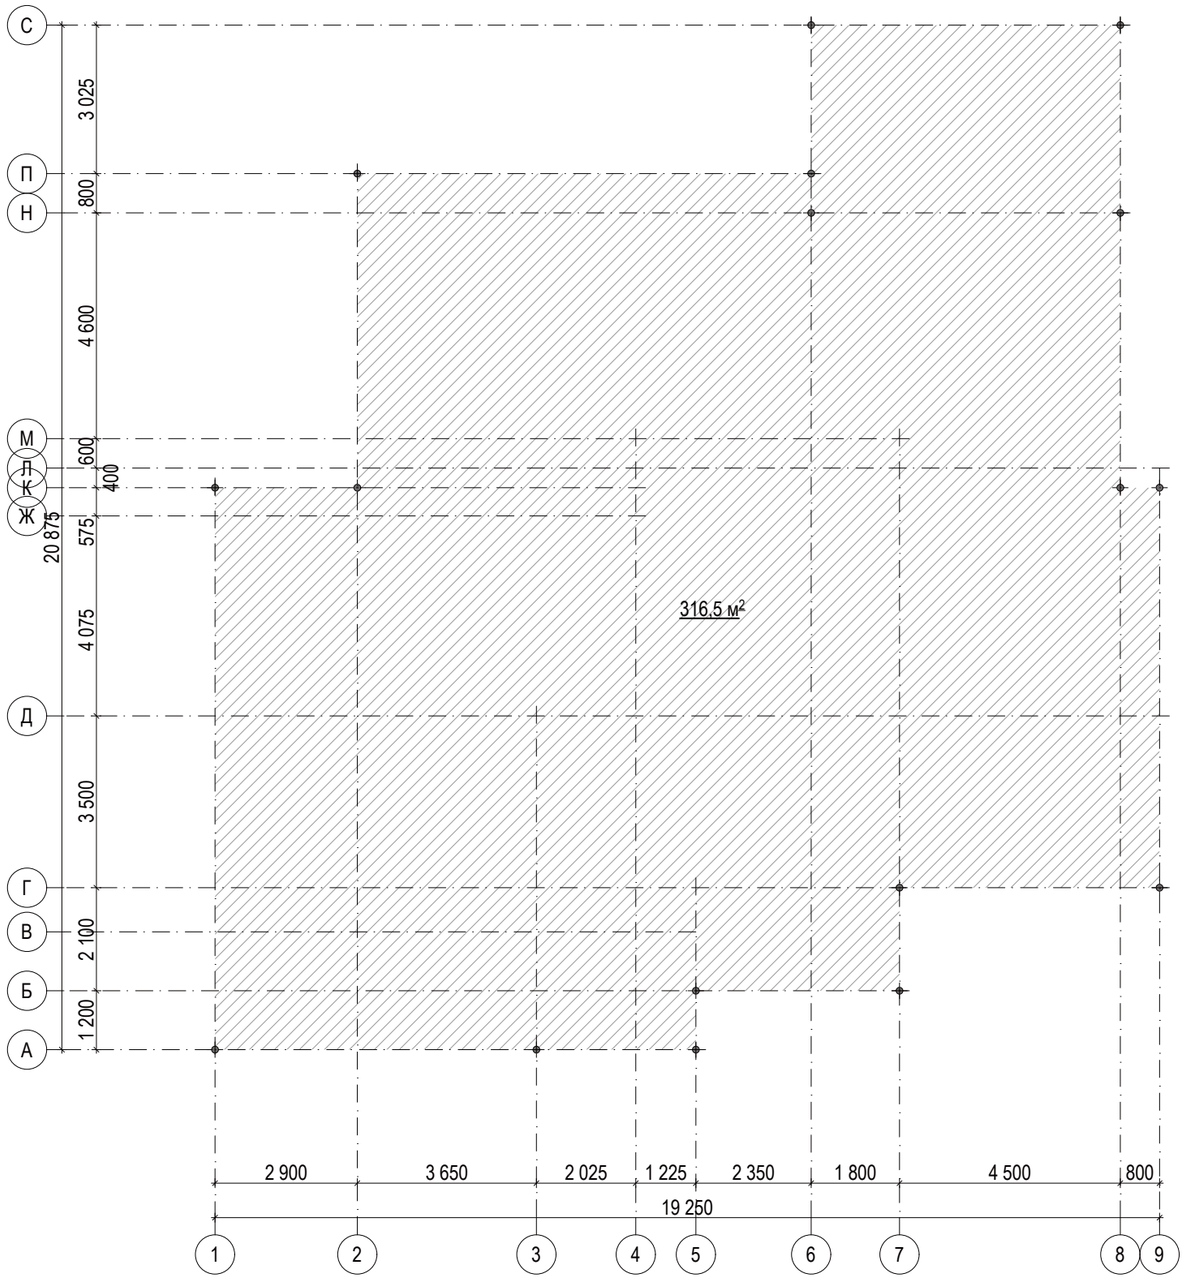

Конструктивні рішення

Житловий будинок є одноповерховою спорудою із газобетону.
Стійкість конструктивної схеми забезпечується несучими стінами.

Фундаменти:

Основою для стін будинку служать монолітно-залізобетонні свайні фундамента з бетону класу В 25. Перед влаштуванням монолітної подушки необхідно виконати щебневу підготовку товщиною 200 мм.

Зовнішні та внутрішні стіни:

Зовнішні несучі стіни запроектовані із газобетонних блоків товщиною 375 мм. Облицювання - фасадна штукатурка та утеплювач 50 мм.В місцях перетину стін,а також простінків армувати сітками через чотири ряди кладки.
Внутрішні несучі стіни запроектовані товщиною 375 мм із газобетонних блоків.
Перегородки запроектовані товщиною 120 мм із цегли.

Перекриття:

Для перекриття будинку використовуються збірні плити перекриття.
Плити вкладають на монолітний пояс.

Покрівля:

Покрівля запроектована плоска із узилами для водовідведення.

Сходи:


Зовнішні сходи ганку та тераси-залізобетонні розмірами 150х300 мм..

3.3 Зовнішні оздоблювальні роботи

Цоколь - природній камінь;
Стіни - штукатурка по сітці,плитка;
Двері - металеві,броньовані;
Вікна - металопластикові,енергозберігаючі;
Покрівля - плоска,утеплена.


						2019-01-1/АР	
						Проект житлового будинку за адресою: Київська обл.,Обухівський р-н.,с.Підгірці, КМ"Золоті ворота",вул.Золотоворітська,зем.діл.№69	
Зм.	Кільк.	Арк.	№Док.	Підпис	Дата		
ГАП		Дзюба О.В.				Житловий будинок	Стадія: Р; Аркуш: 20; Аркушів:
Розробив		Дзюба О.В.					
						План розбивки осей фундаментів	м.Київ

План свайного поля фундаментів на відмітці -6,900

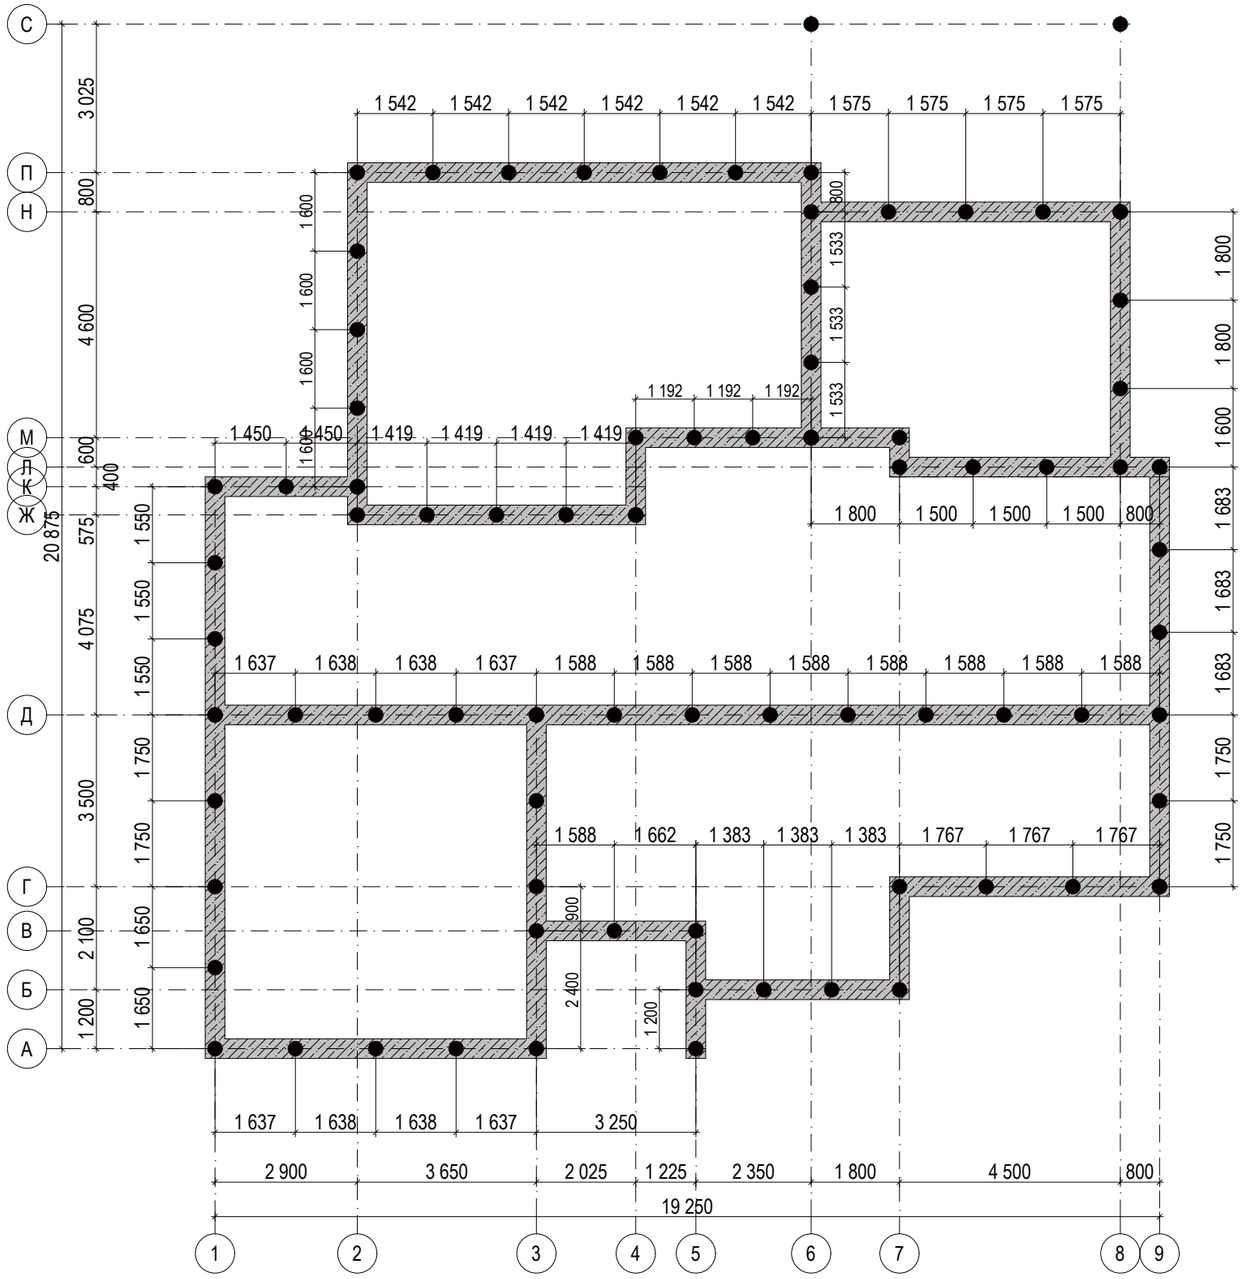


Вузли до плану свай фундаментів

Опалубка

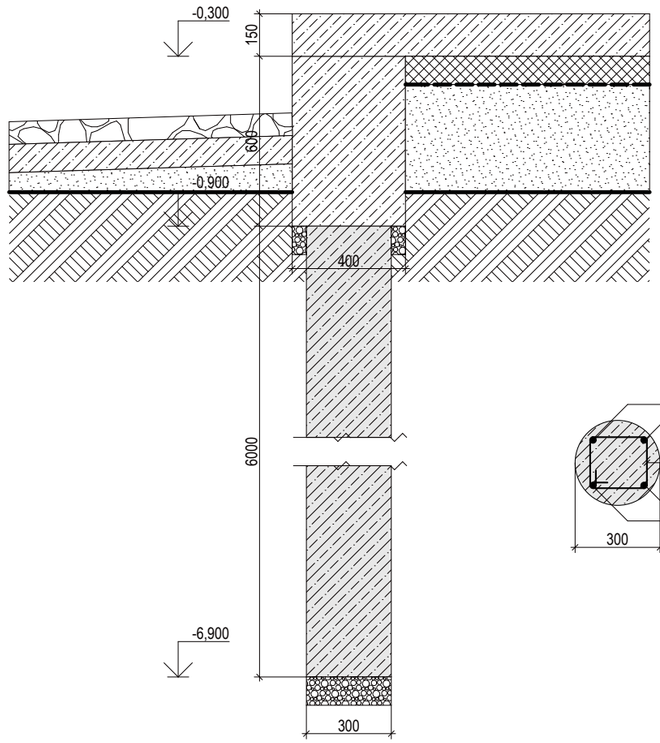


Армування

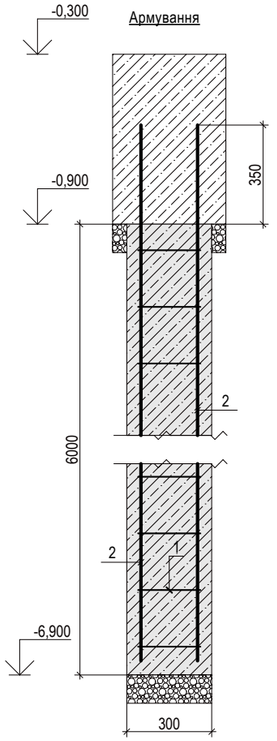


						2019-01-1/АР	
						Проект житлового будинку за адресою: Київська обл., Обухівський р-н., с.Підгірці, КМ"Золоті ворота", вул.Золотоворітська, зем.діл.№69	
Зм.	Кільк.	Арк.	№Док.	Підпис	Дата		
ГАП		Дзюба О.В.				Житловий будинок	Стадія: Р; Аркуш: 21; Аркушів:
Розробив		Дзюба О.В.					
						План свай фундаментів на відмітці -6,900	м.Київ


План ростверку фундаментів на відмітці -0,900

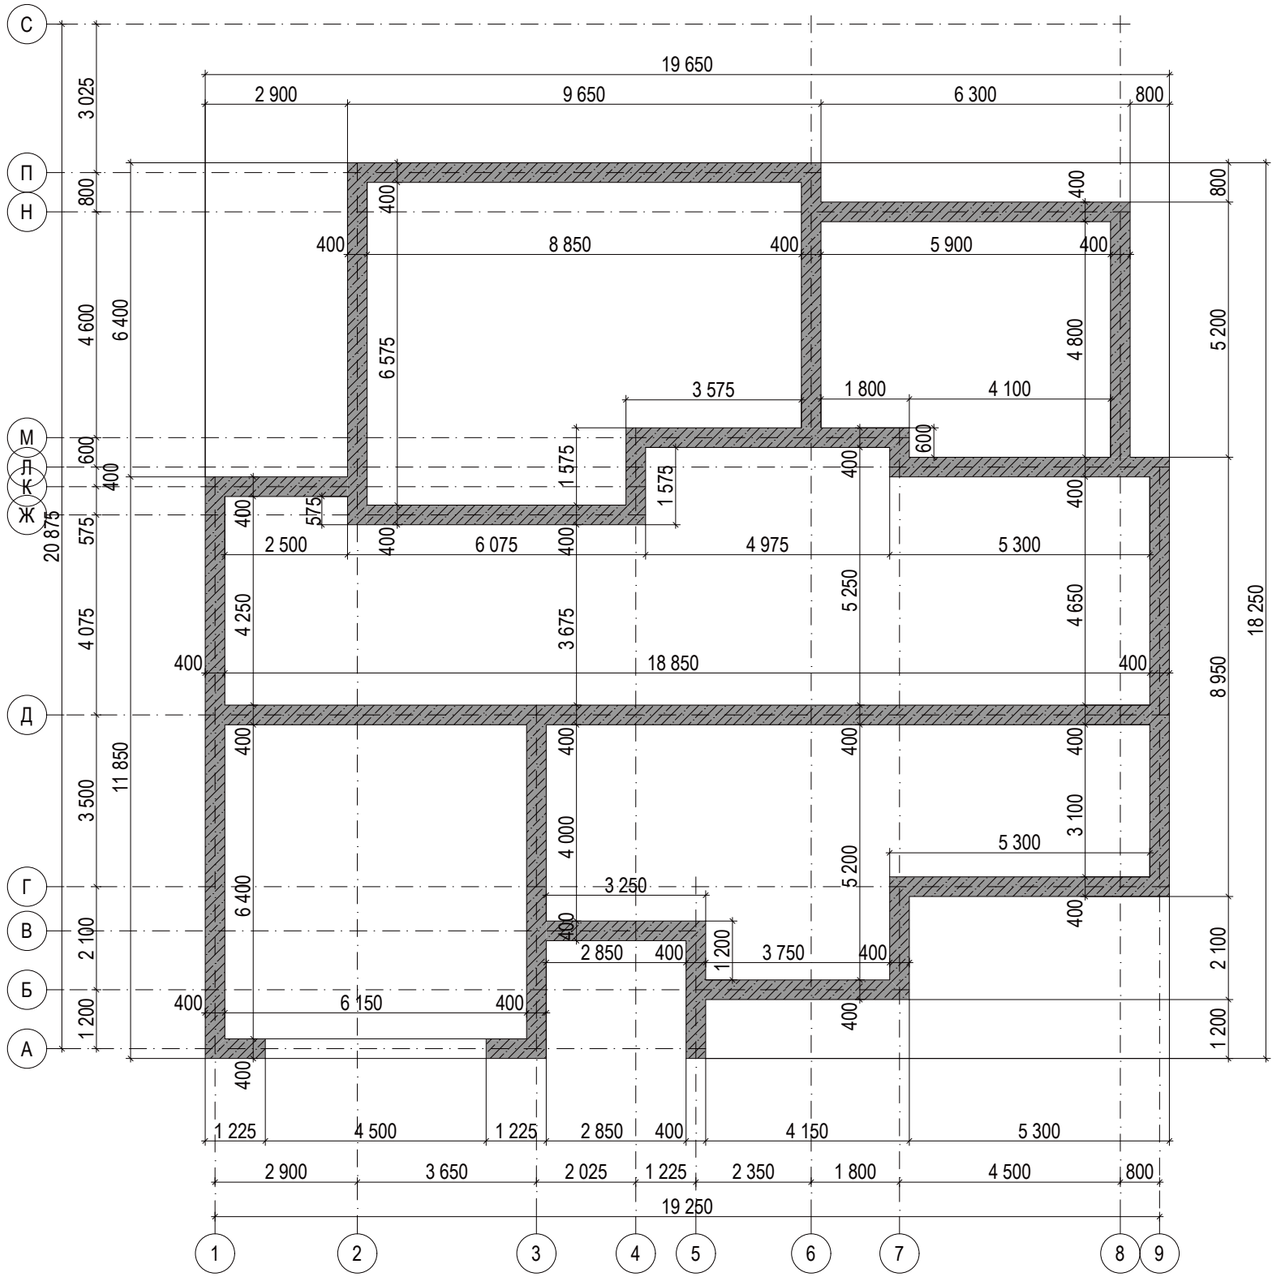


Вузли до плану ростверку фундаментів

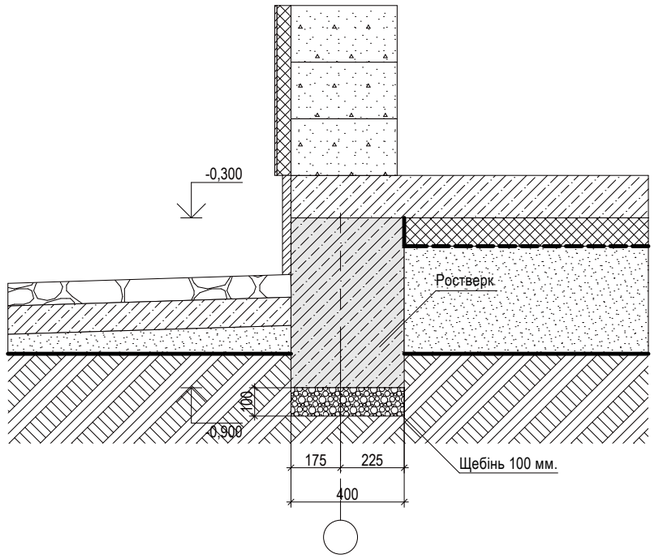

Опалубка

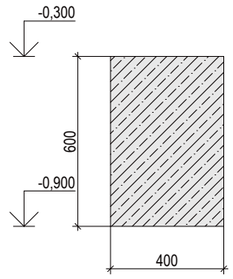


Армування 1-1

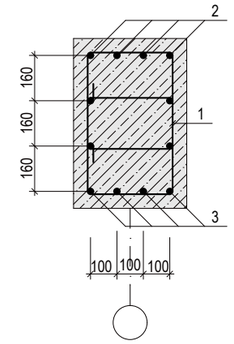


						2019-01-1/АР
						Проект житлового будинку за адресою: Київська обл.,Обухівський р-н.,с.Підгірці, КМ"Золоті ворота",вул.Золотоворітська,зем.діл.№69
Зм.	Кільк.	Арк.	№Док.	Підпис	Дата	
ГАП		Дзюба О.В.				Житловий будинок — Стадія: Р; Аркуш: 22; Аркушів:
Розробив		Дзюба О.В.				План ростверку фундаментів на відмітці -0,900 — м.Київ


План монолітної плити(підлоги по грунту)

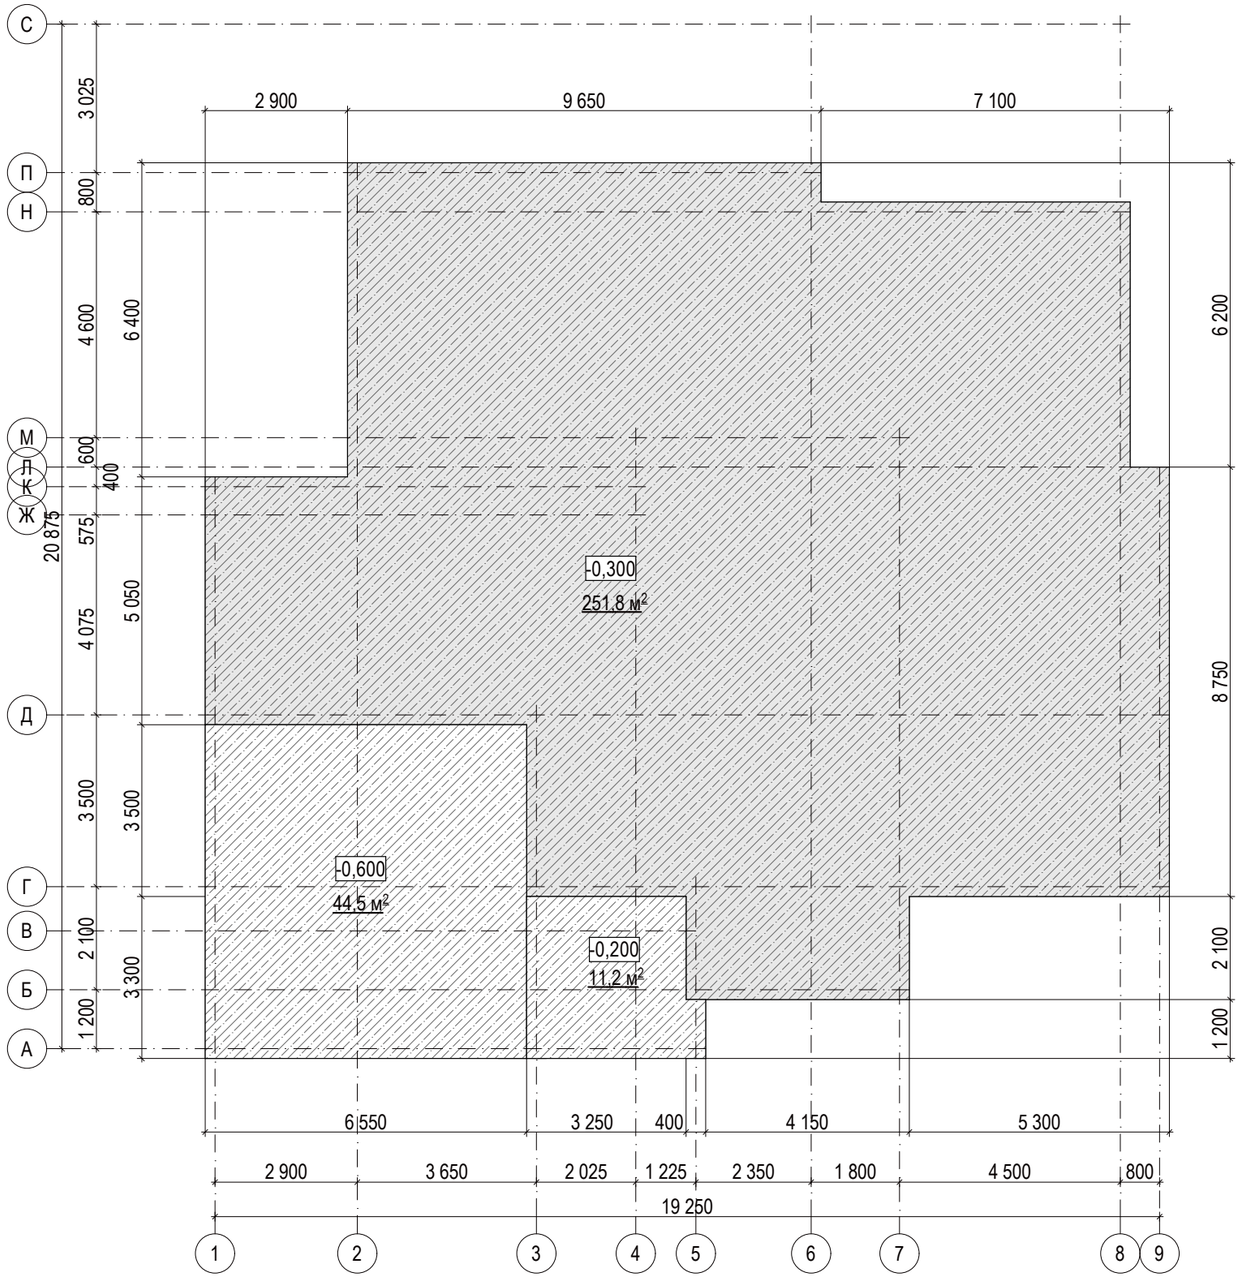

Вузли до плану монолітної підлоги по грунту

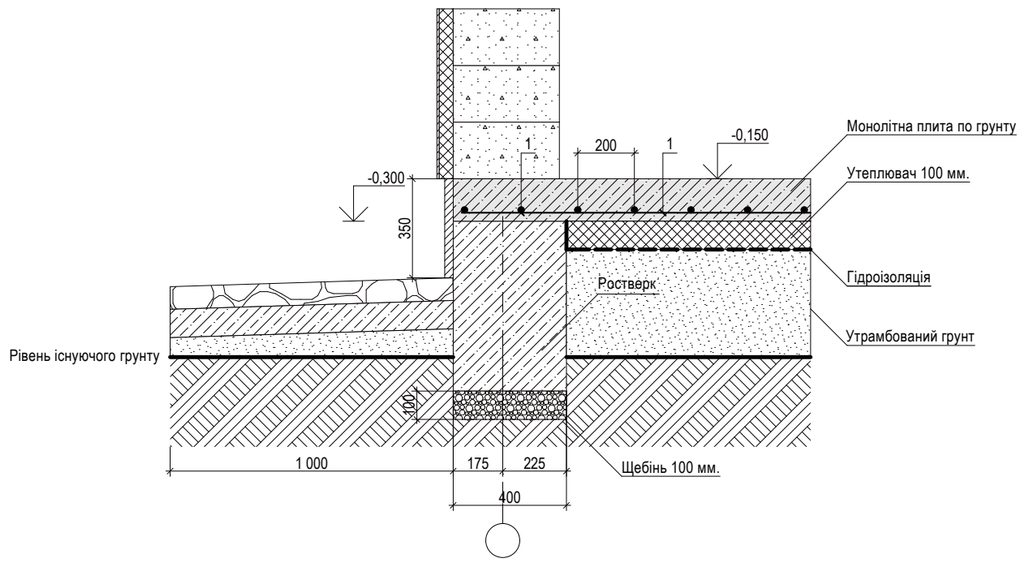


Вузли до плану монолітної підлоги по грунту(гараж)

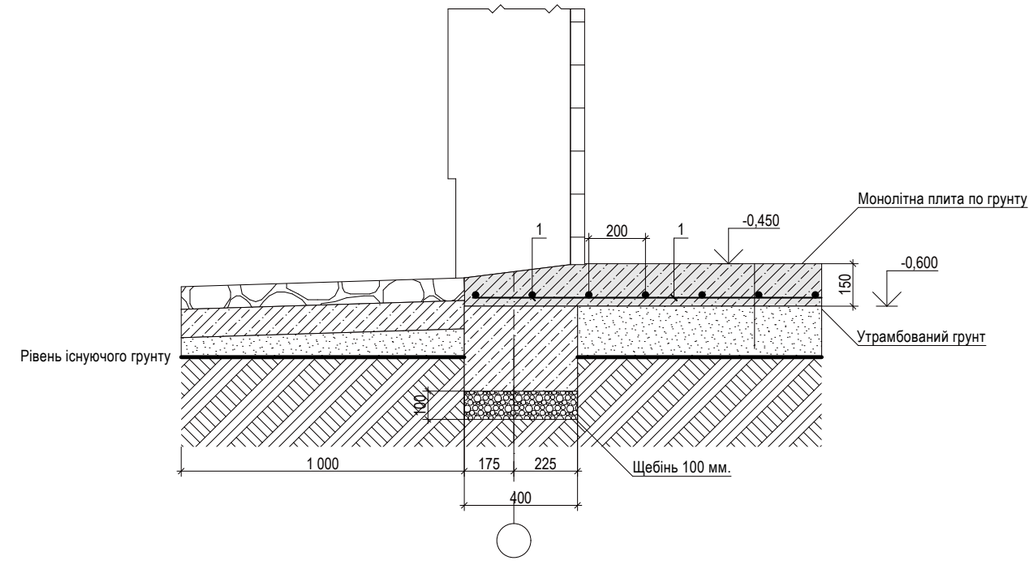



						2019-01-1/АР	
						Проект житлового будинку за адресою: Київська обл.,Обухівський р-н.,с.Підгірці, КМ"Золоті ворота",вул.Золотоворітська,зем.діл.№69	
Зм.	Кільк.	Арк.	№Док.	Підпис	Дата		
ГАП		Дзюба О.В.				Житловий будинок	Стадія: Р; Аркуш: 23; Аркушів:
Розробив		Дзюба О.В.					
						План влаштування монолітної підлоги по грунту	м.Київ


План монолітних віконних та дверних перемичок

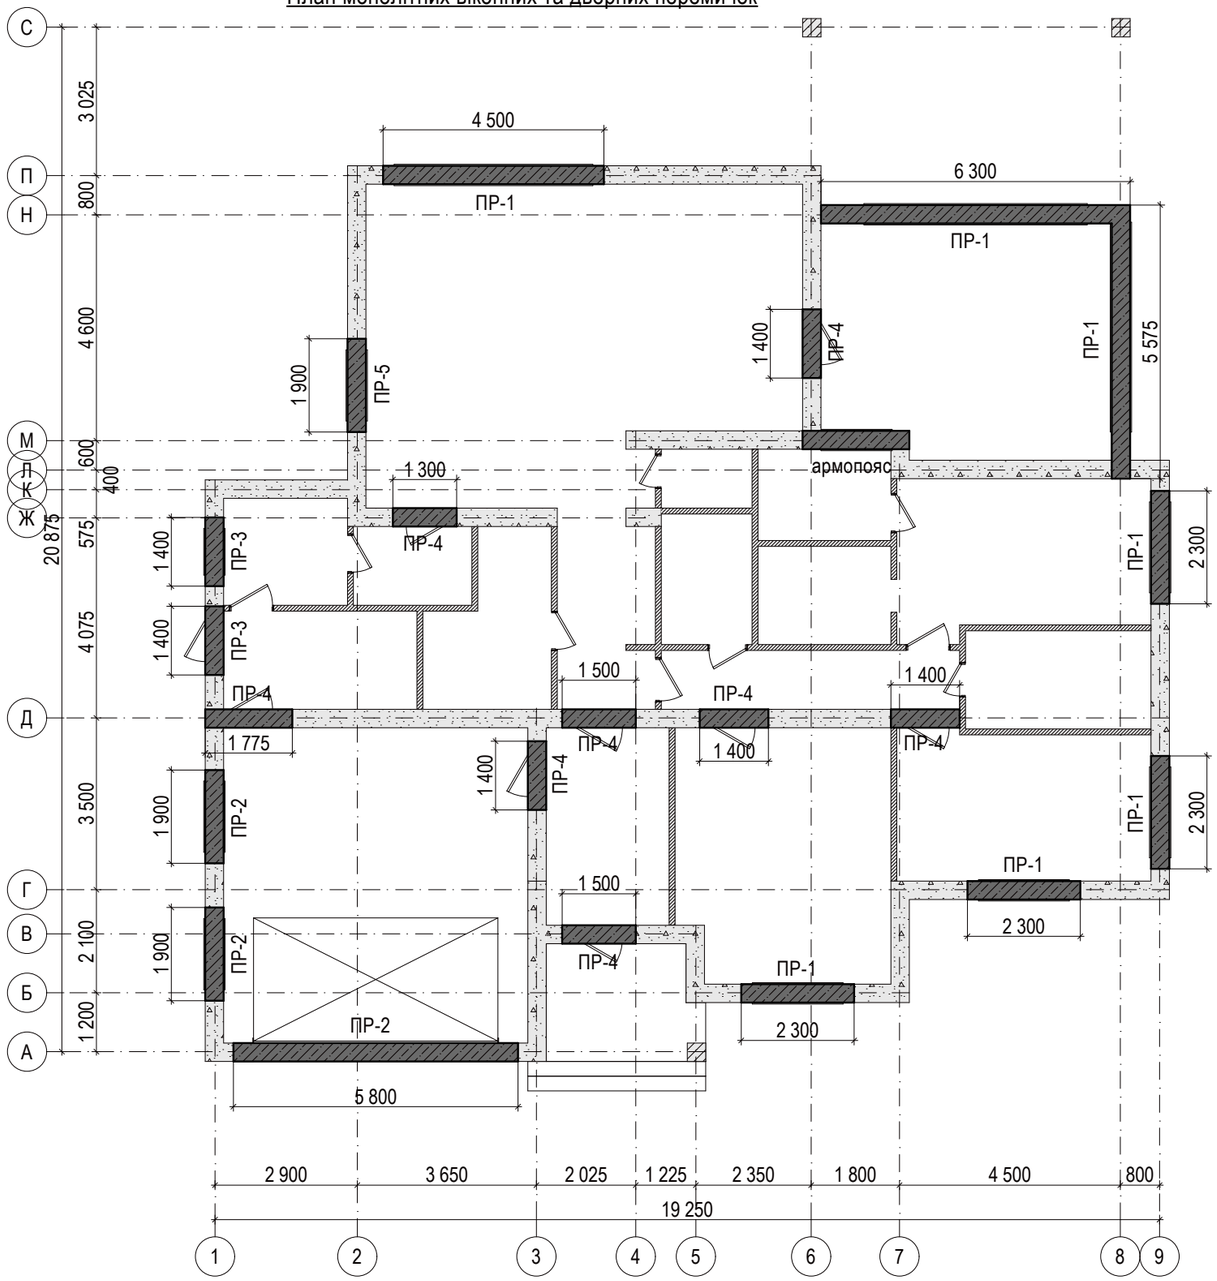

Вузли до плану монолітних перемичок

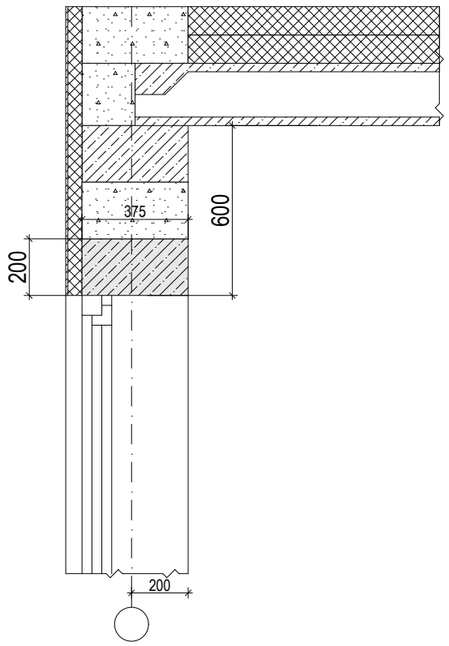


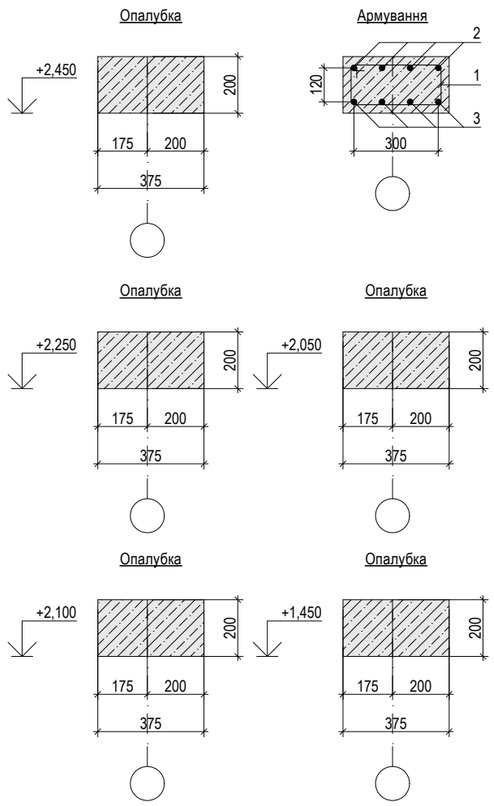


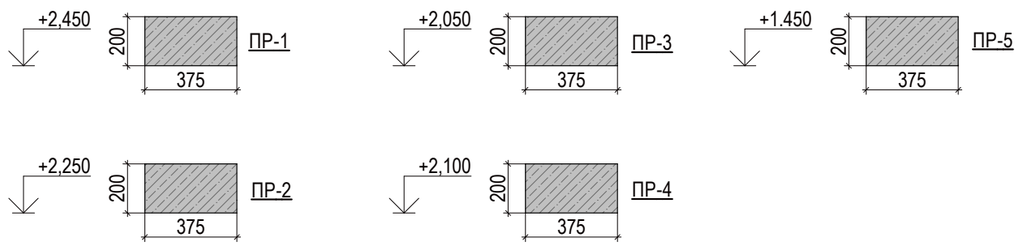


						2019-01-1/АР
						Проект житлового будинку за адресою: Київська обл.,Обухівський р-н.,с.Підгірці, КМ"Золоті ворота",вул.Золотоворітська,зем.діл.№69
Зм.	Кільк.	Арк.	№Док.	Підпис	Дата	
ГАП		Дзюба О.В.				Житловий будинок — Стадія: Р; Аркуш: 24; Аркушів:
Розробив		Дзюба О.В.				План розміщення монолітних віконних та дверних перемичок — м.Київ

План монолітного пояса на відмітці +2,850

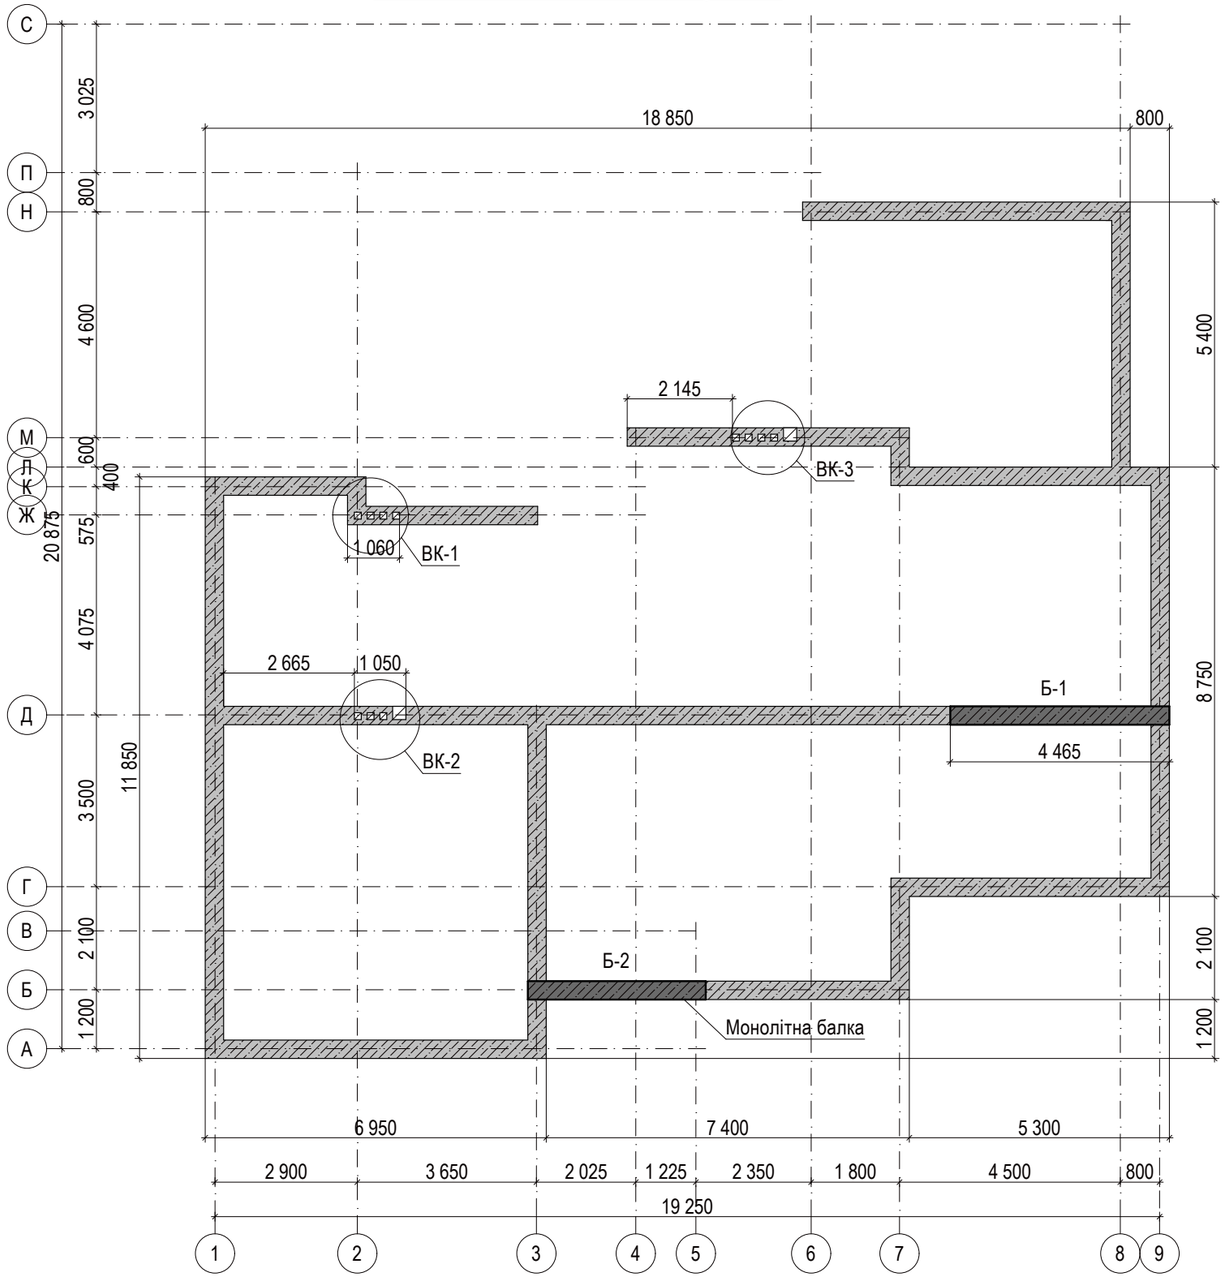


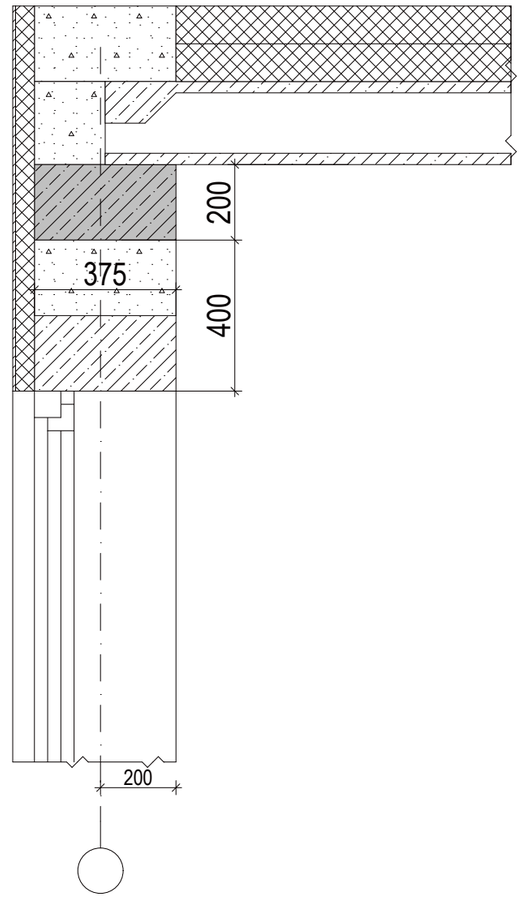


Опалубка

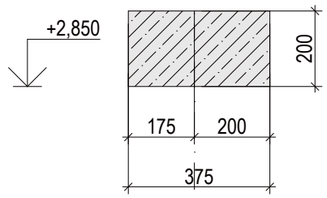


Армування

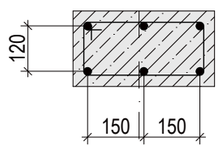

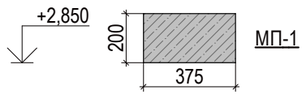


МП-1

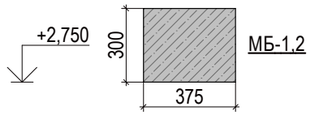


МБ-1,2

						2019-01-1/АР
						Проект житлового будинку за адресою: Київська обл.,Обухівський р-н.,с.Підгірці, КМ"Золоті ворота",вул.Золотоворітська,зем.діл.№69
Зм.	Кільк.	Арк.	№Док.	Підпис	Дата	
ГАП		Дзюба О.В.				Житловий будинок — Стадія: Р; Аркуш: 25; Аркушів:
Розробив		Дзюба О.В.				План монолітного пояса МП-1 на відмітці +2,850 — м.Київ


План монолітного пояса на відмітці +3,450

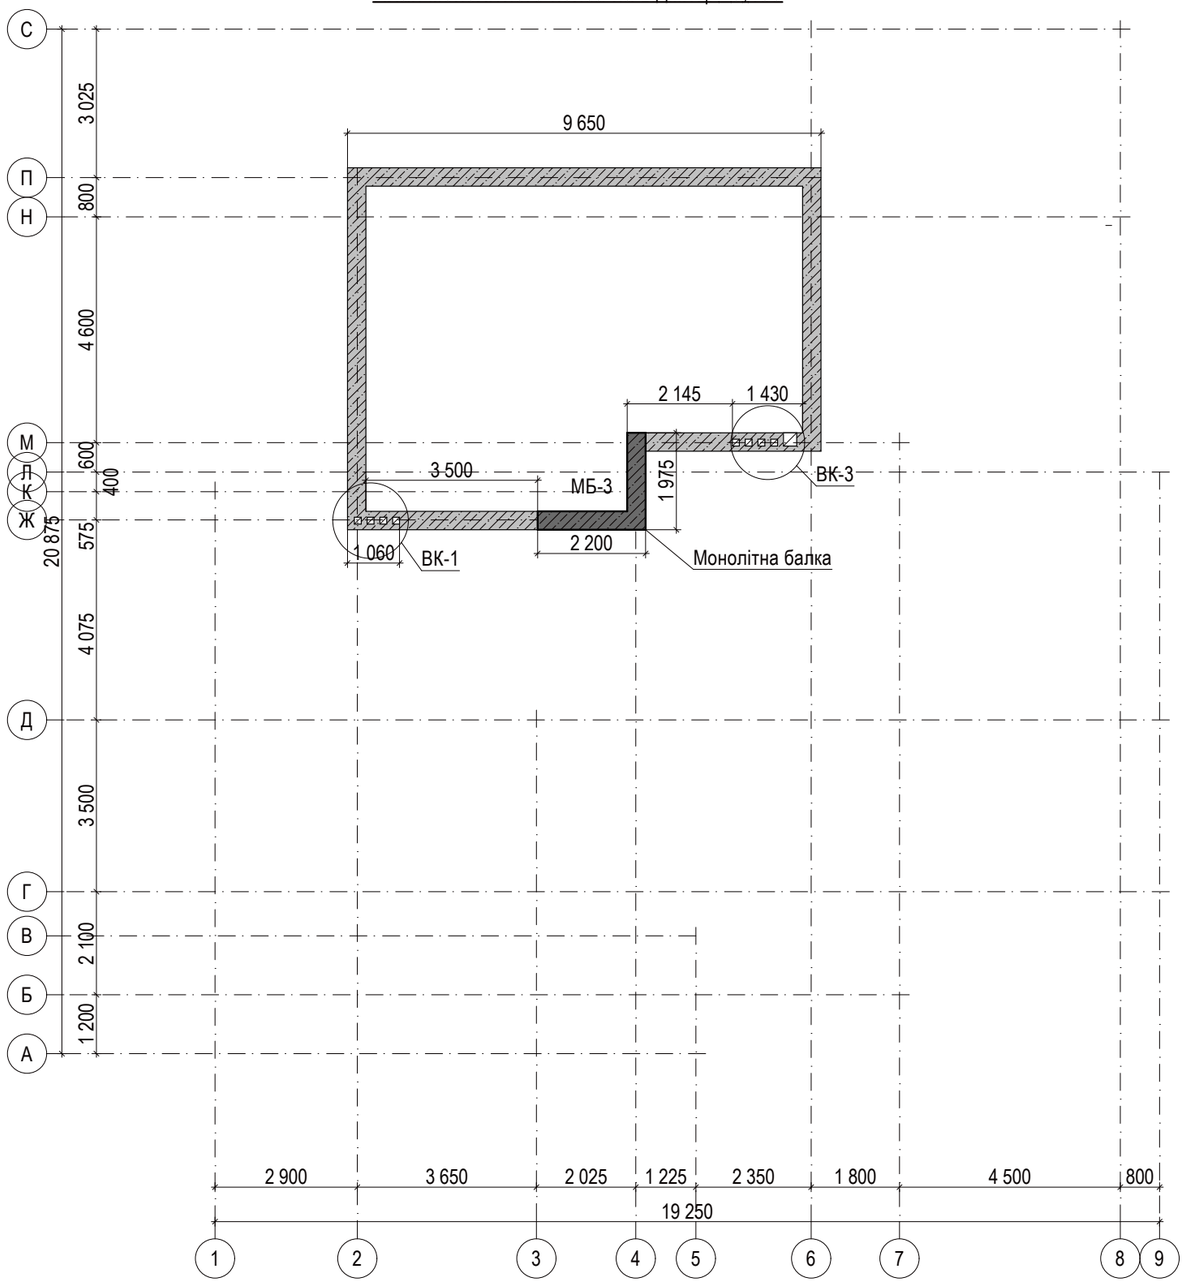


Армування

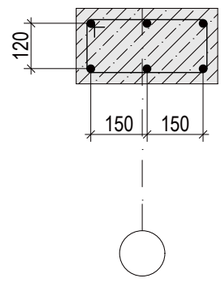


Опалубка

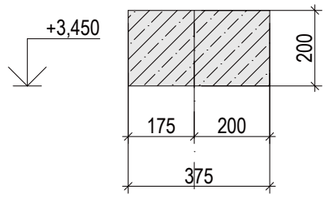

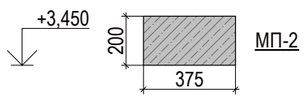


МП-2

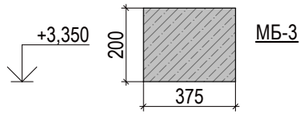



МБ-3


						2019-01-1/АР
						Проект житлового будинку за адресою: Київська обл.,Обухівський р-н.,с.Підгірці, КМ"Золоті ворота",вул.Золотоворітська,зем.діл.№69
Зм.	Кільк.	Арк.	№Док.	Підпис	Дата	
ГАП		Дзюба О.В.				Житловий будинок — Стадія: Р; Аркуш: 26; Аркушів:
Розробив		Дзюба О.В.				
						План монолітного пояса МП-2 на відмітці +3,450 — м.Київ

План перекриття на відмітці +3,050

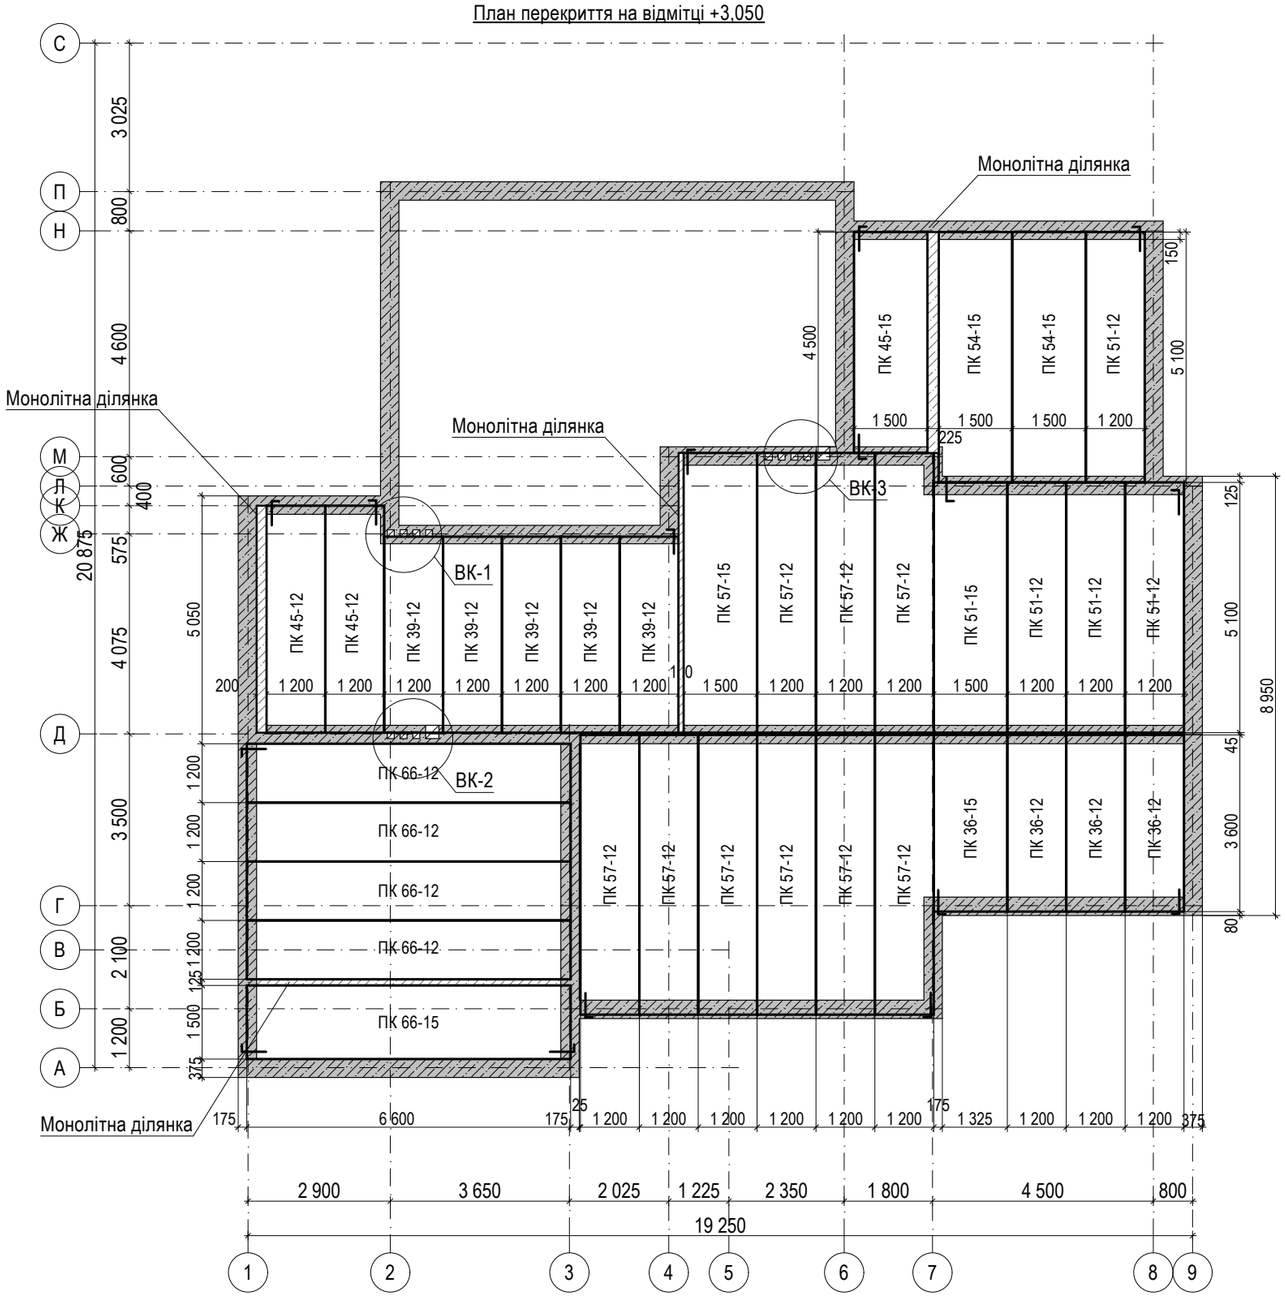

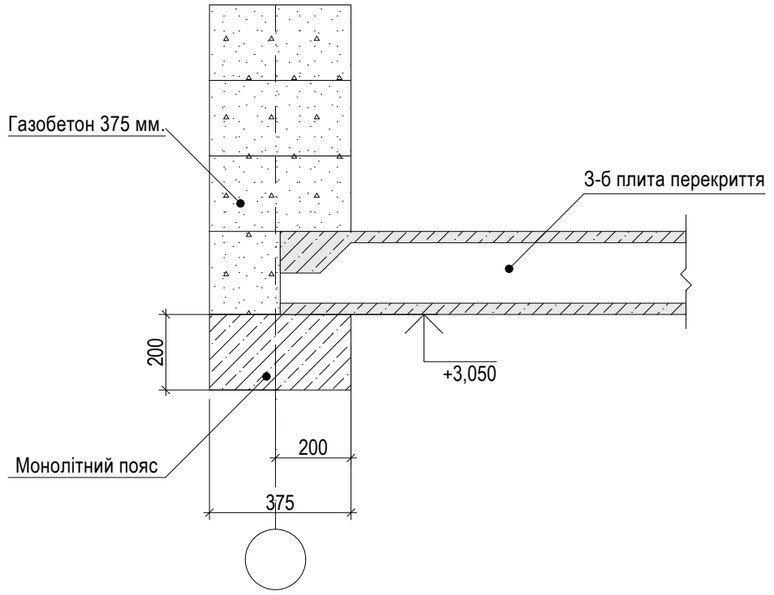


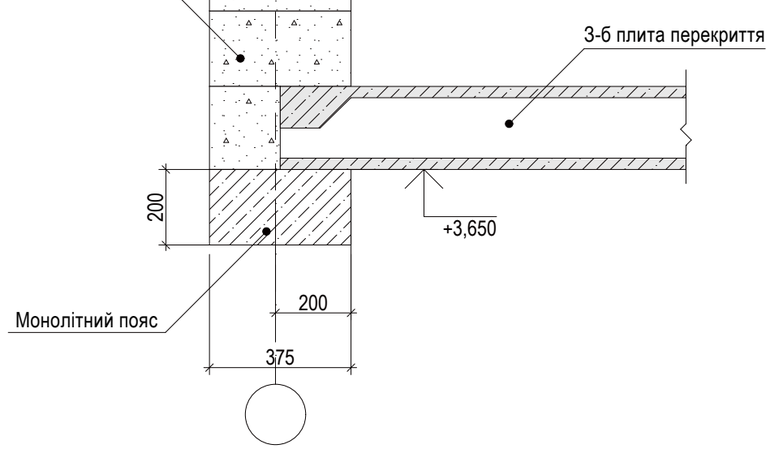

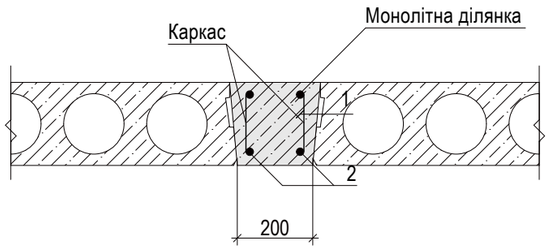


Зм.	Кільк.	Арк.	№Док.	Підпис	Дата	**2019-01-1/АР**
ГАП		Дзюба О.В.				Проект житлового будинку за адресою: Київська обл.,Обухівський р-н.,с.Підгірці, КМ"Золоті ворота",вул.Золотоворітська,зем.діл.№69
Розробив		Дзюба О.В.				Житловий будинок — Стадія: Р; Аркуш: 27; Аркушів:
						План збірного перекриття на відмітці +3,050 — м.Київ

План перекриття на відмітці +3,650

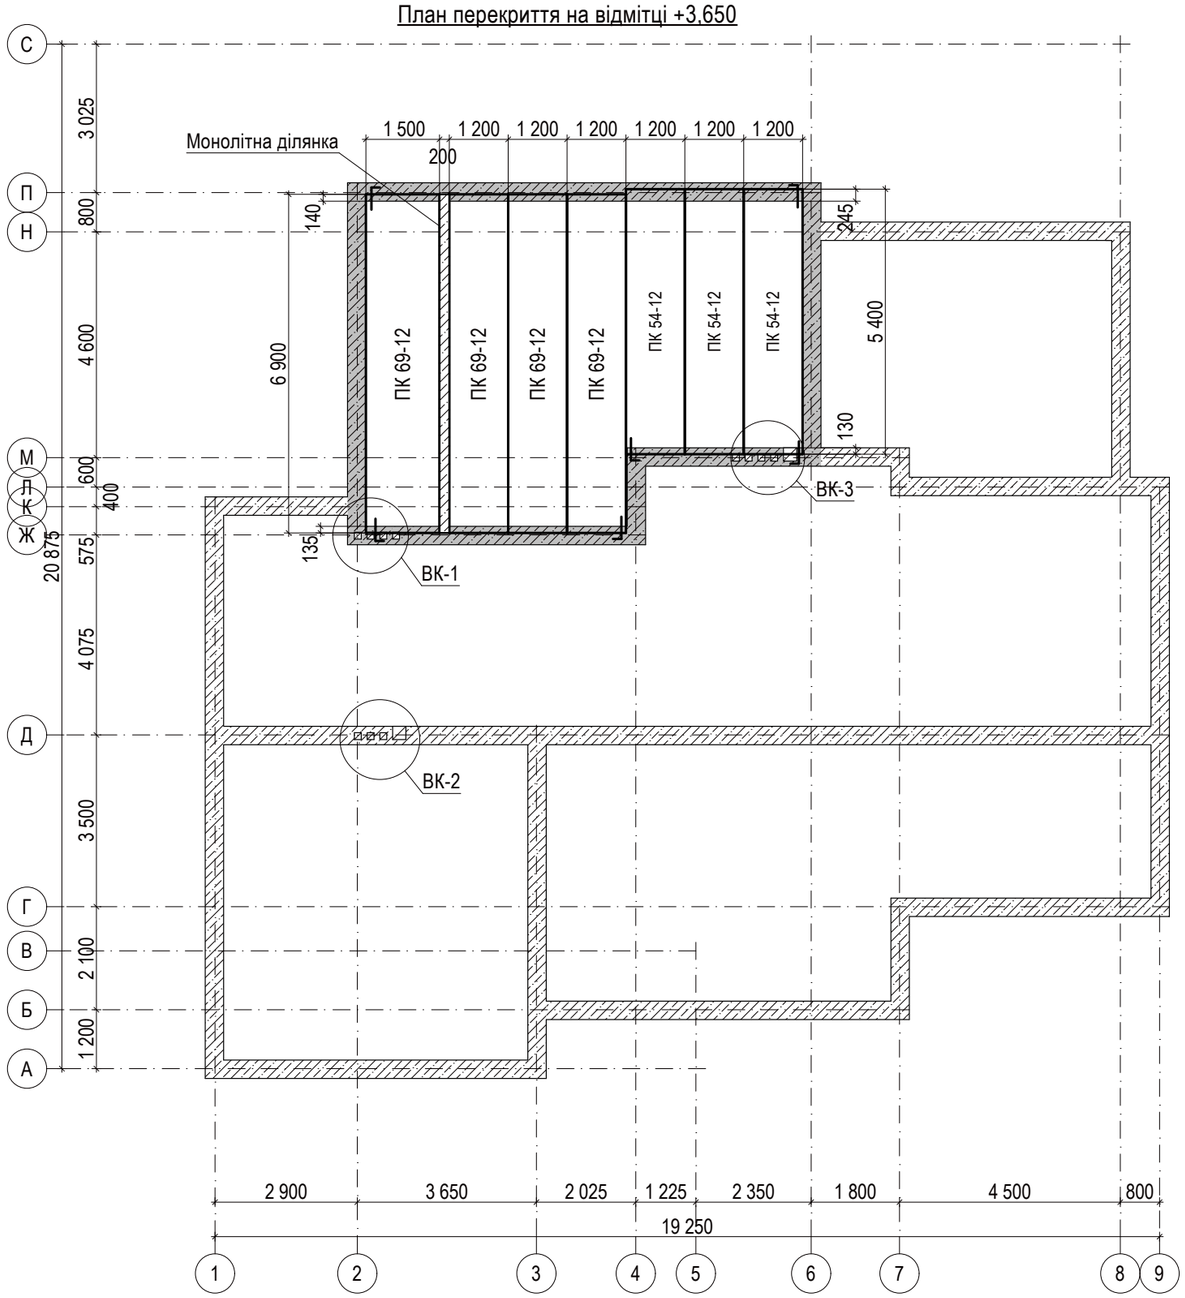

Вузол перепалу рівнів перекриття

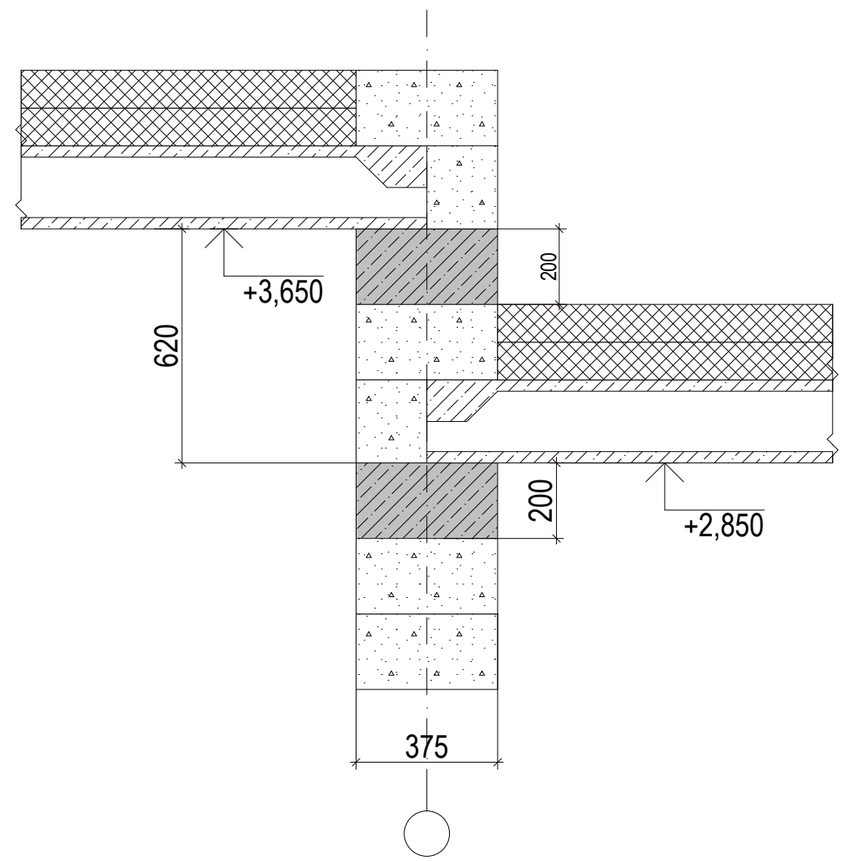


Примітки:


1.Арматуру монолітного перекриття в місцях пересікання звязати між собою в"язальною проволкою у всіх місцях пересікання.
2.Бетон в конструкцію перекриття вкладати з ущільненням вібратором.
3.Армування та бетонування виконувати у відповідності з вказівками СНиП 3.03.01-87.
4.Повздовжню арматуру стикувати між собою "внахлест".Величина стику має бути не менше 400 мм.

Зм.	Кільк.	Арк.	№Док.	Підпис	Дата	2019-01-1/АР			
						Проект житлового будинку за адресою: Київська обл.,Обухівський р-н.,с.Підгірці, КМ"Золоті ворота",вул.Золотоворітська,зем.діл.№69			
ГАП		Дзюба О.В.				Житловий будинок	Стадія	Аркуш	Аркушів
Розробив		Дзюба О.В.					Р	28	
						План збірного перекриття на відмітці +3,650	м.Київ		


План вентканалів

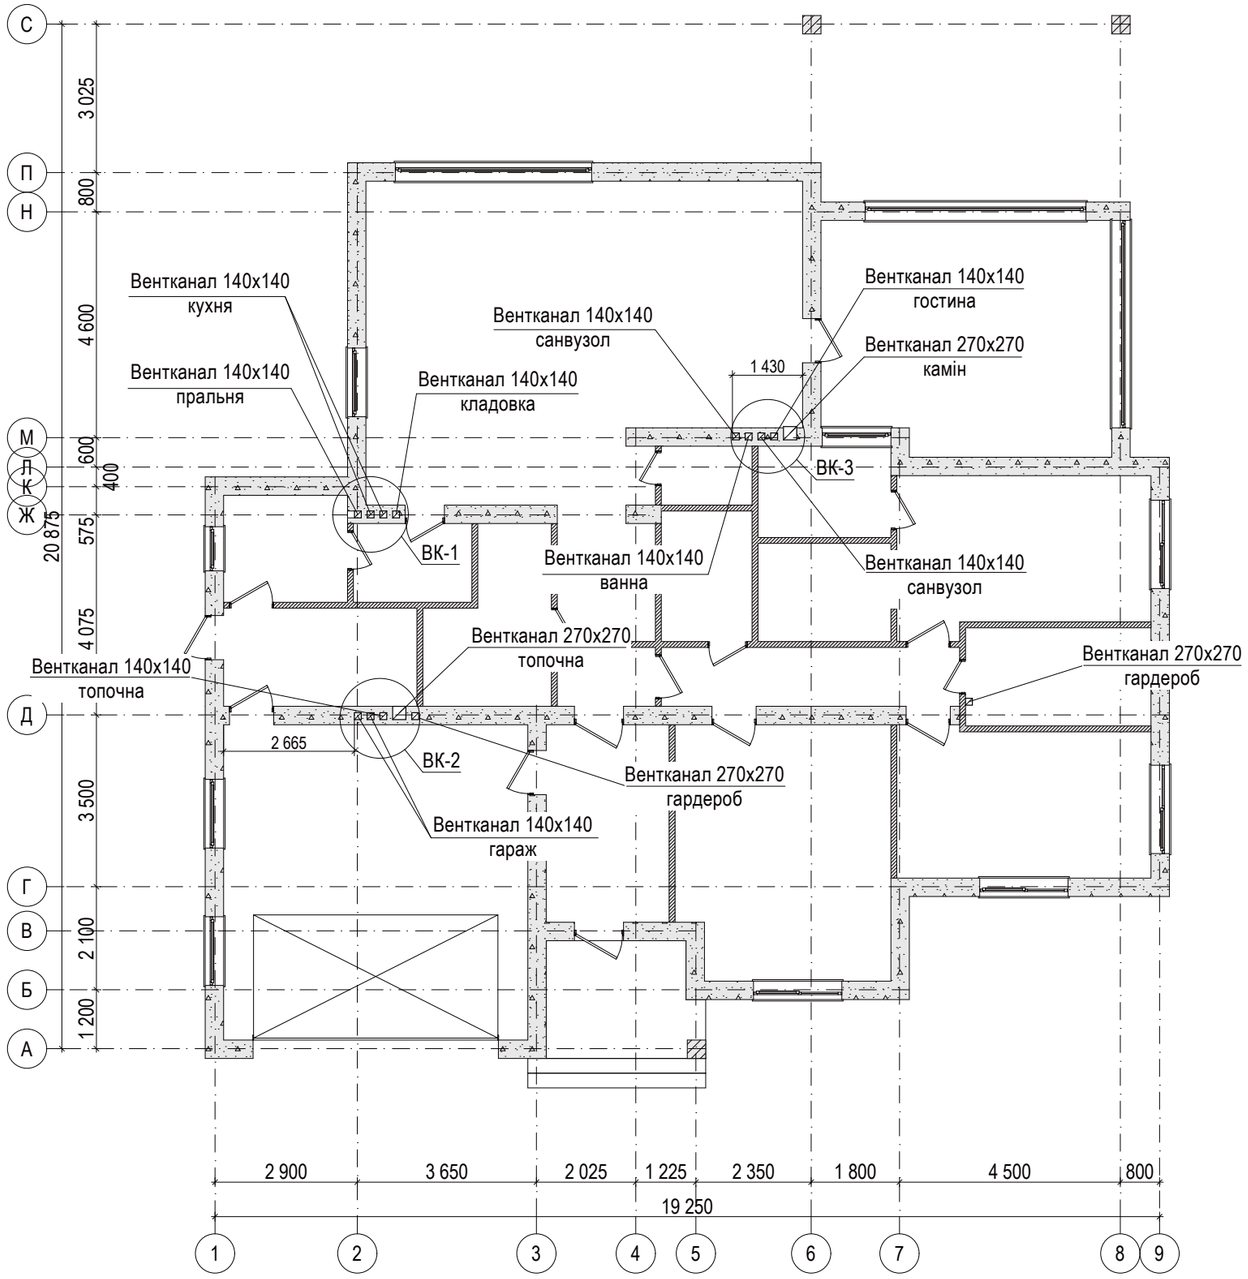


ВК-1

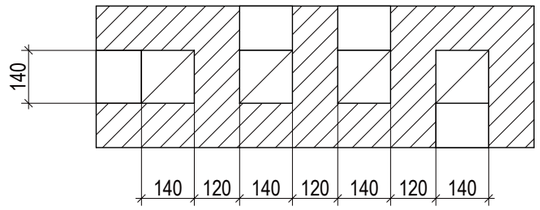

ВК-2

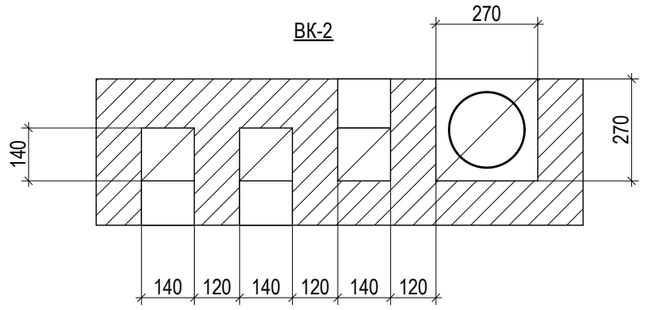


ВК-3

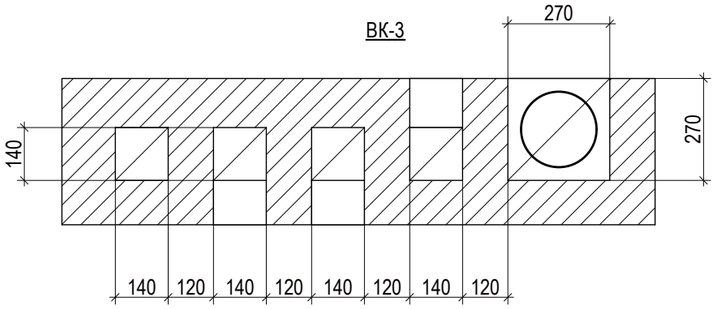


						2019-01-1/АР
						Проект житлового будинку за адресою: Київська обл.,Обухівський р-н.,с.Підгірці, КМ"Золоті ворота",вул.Золотоворітська,зем.діл.№69
Зм.	Кільк.	Арк.	№Док.	Підпис	Дата	
ГАП		Дзюба О.В.				Житловий будинок — Стадія: Р; Аркуш: 29; Аркушів:
Розробив		Дзюба О.В.				План вентиляційних каналів — м.Київ


План монолітних балок

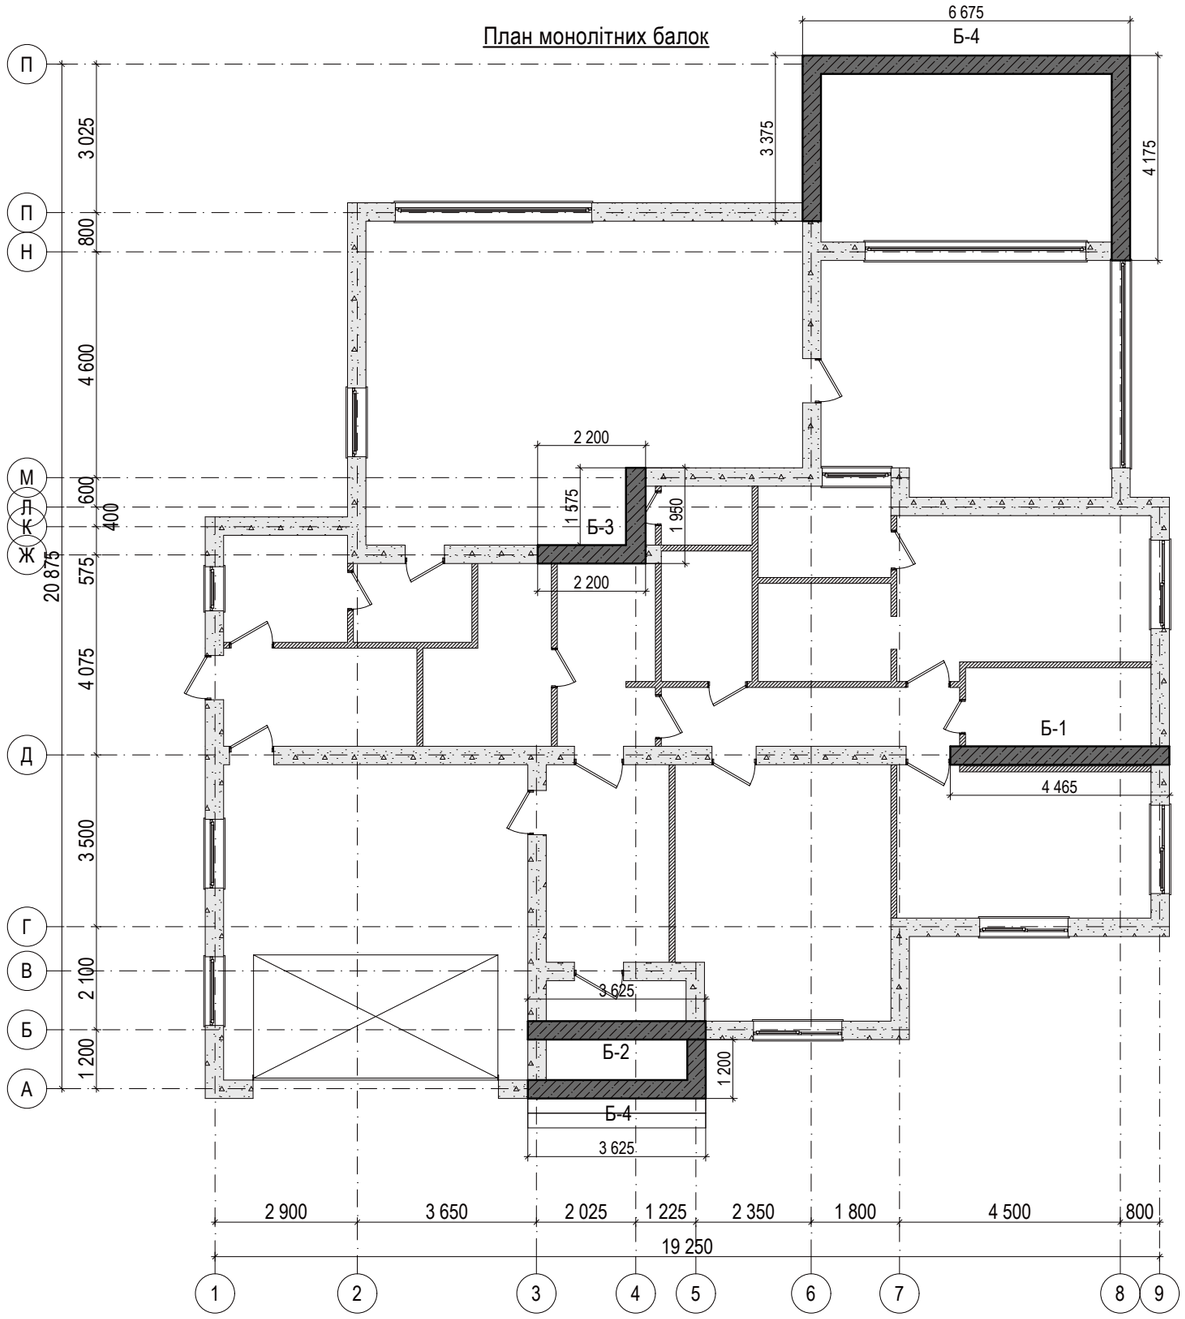


Монолітна балка 1,2

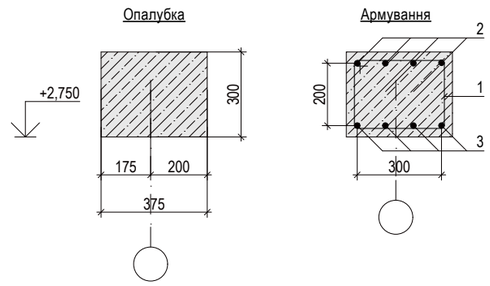

Монолітна балка 3

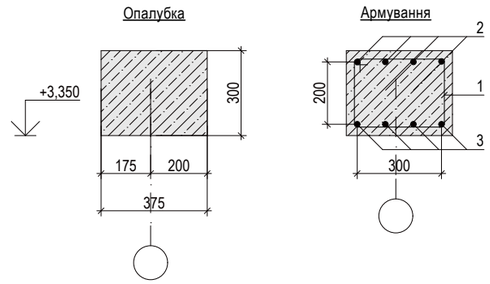


Монолітна балка 4

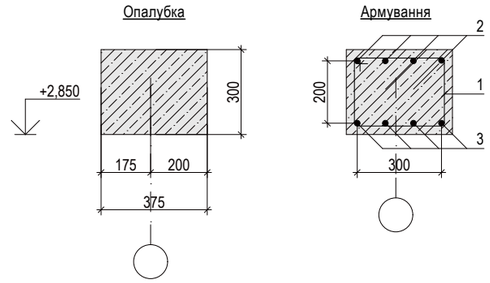


						2019-01-1/АР
						Проект житлового будинку за адресою: Київська обл.,Обухівський р-н.,с.Підгірці, КМ"Золоті ворота",вул.Золотоворітська,зем.діл.№69
Зм.	Кільк.	Арк.	№Док.	Підпис	Дата	
ГАП		Дзюба О.В.				Житловий будинок — Стадія: Р; Аркуш: 30; Аркушів:
Розробив		Дзюба О.В.				План монолітних балок — м.Київ


План покрівлі та водовідведення

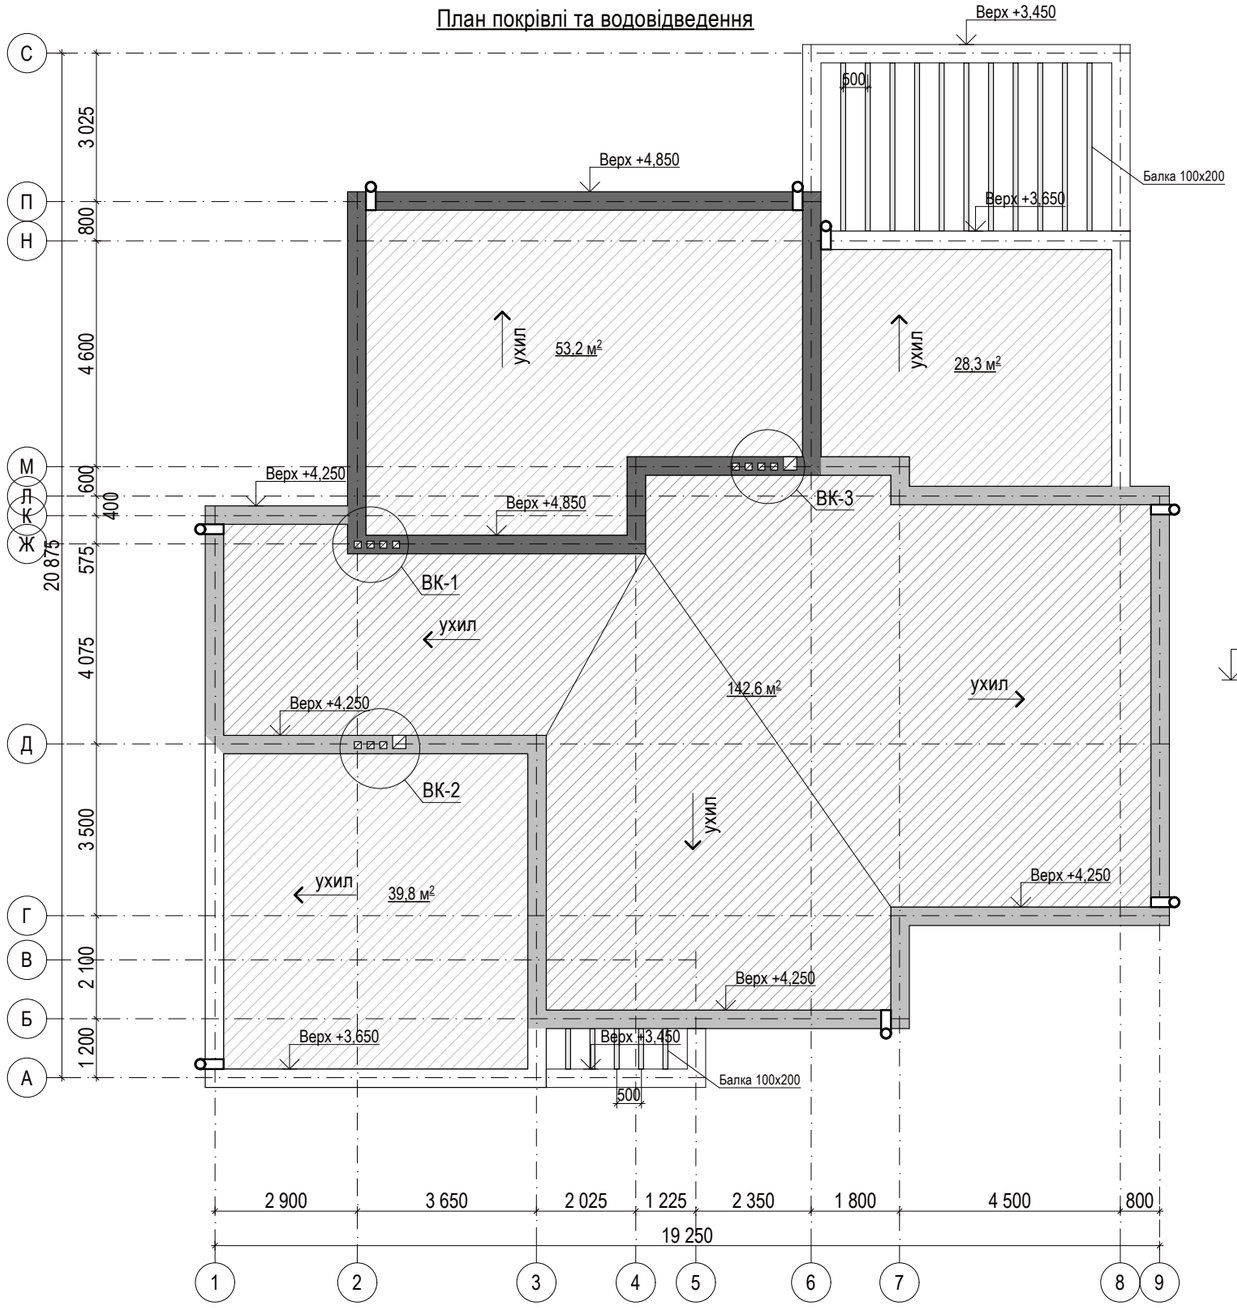


Парапер(гараж,веранда)

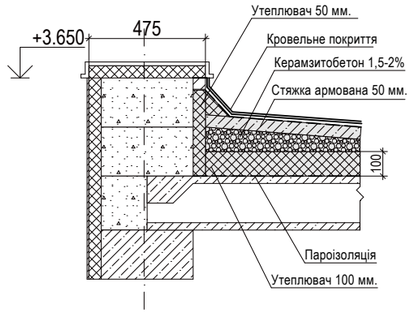

Парапер(основний)

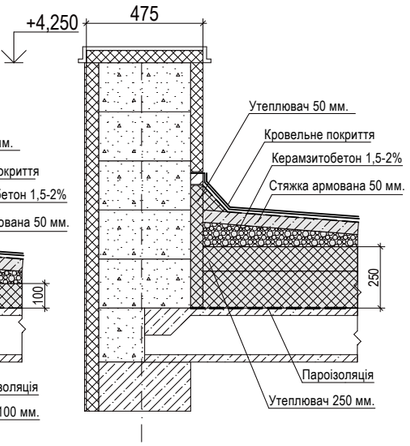


Парапер(гостина)

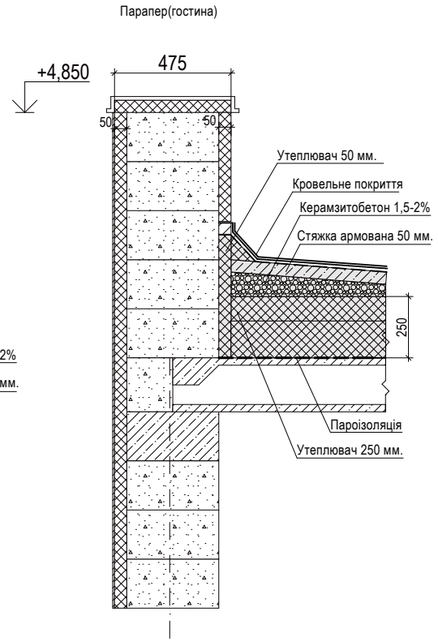


						2019-01-1/АР
						Проект житлового будинку за адресою: Київська обл.,Обухівський р-н.,с.Підгірці, КМ"Золоті ворота",вул.Золотоворітська,зем.діл.№69
Зм.	Кільк.	Арк.	№Док.	Підпис	Дата	
ГАП		Дзюба О.В.				Житловий будинок — Стадія: Р; Аркуш: 31; Аркушів:
Розробив		Дзюба О.В.				План покрівлі — м.Київ


Парапер(гараж,веранда)

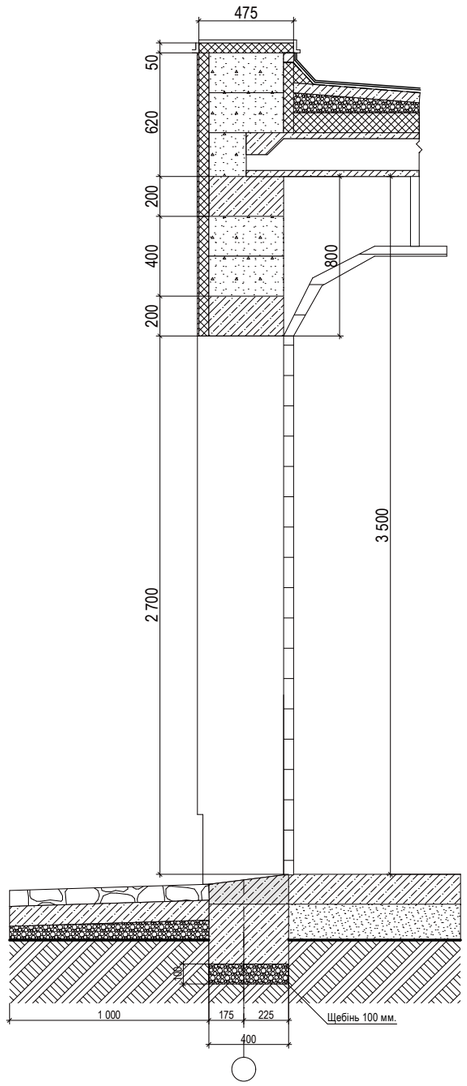

Парапер(основний)

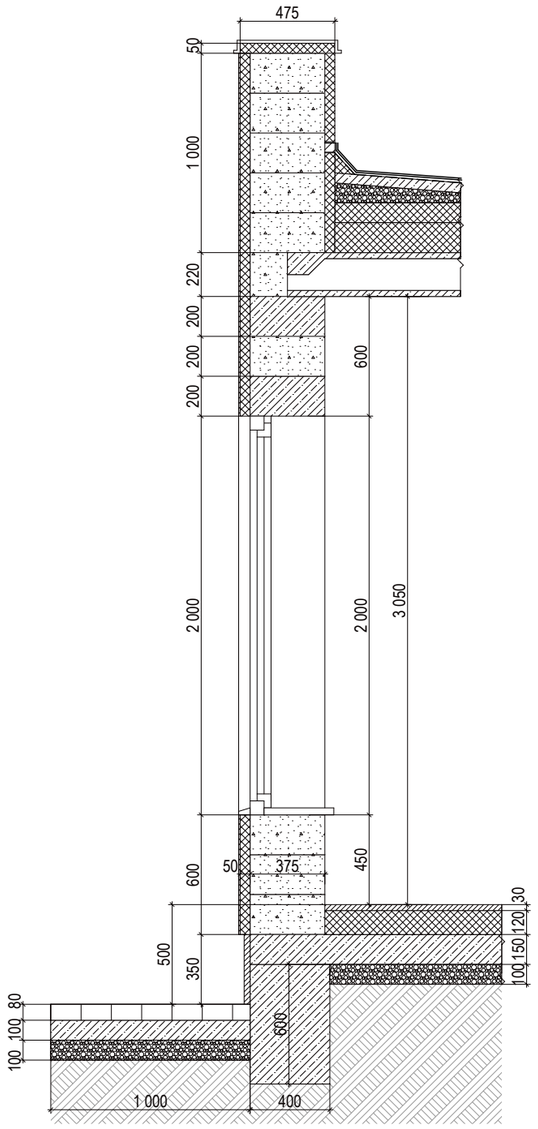

Парапер(гостина)

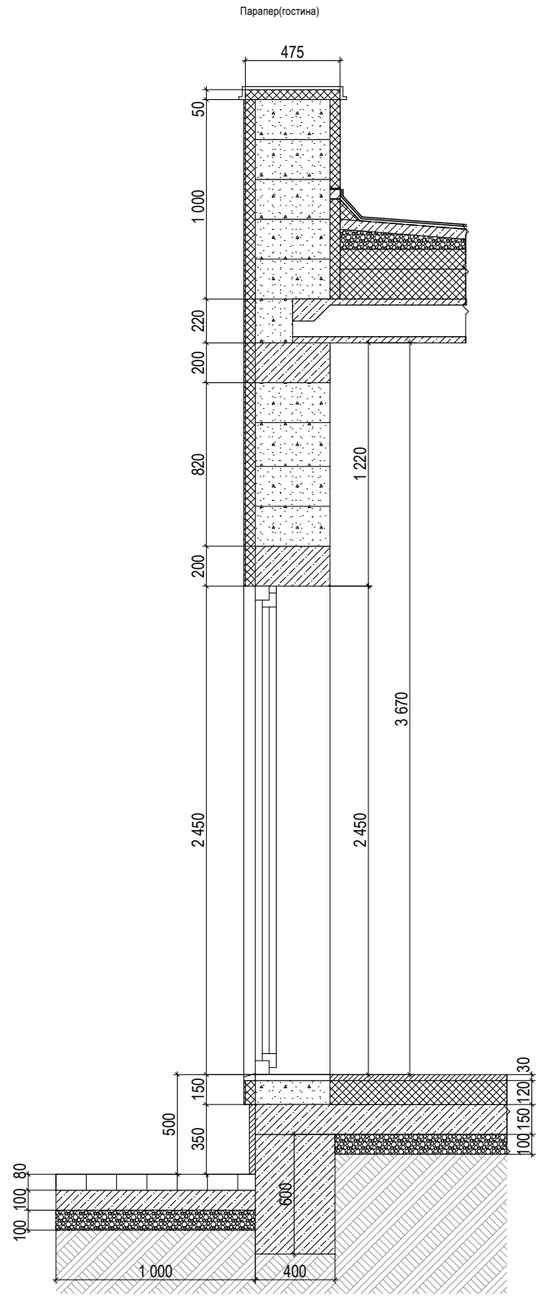

						2019-01-1/АР
						Проект житлового будинку за адресою: Київська обл.,Обухівський р-н.,с.Підгірці, КМ"Золоті ворота",вул.Золотоворітська,зем.діл.№69
Зм.	Кільк.	Арк.	№Док.	Підпис	Дата	
ГАП		Дзюба О.В.				Житловий будинок — Стадія: Р; Аркуш: 32; Аркушів:
Розробив		Дзюба О.В.				Розрізи по зовнішній стіні — м.Київ