
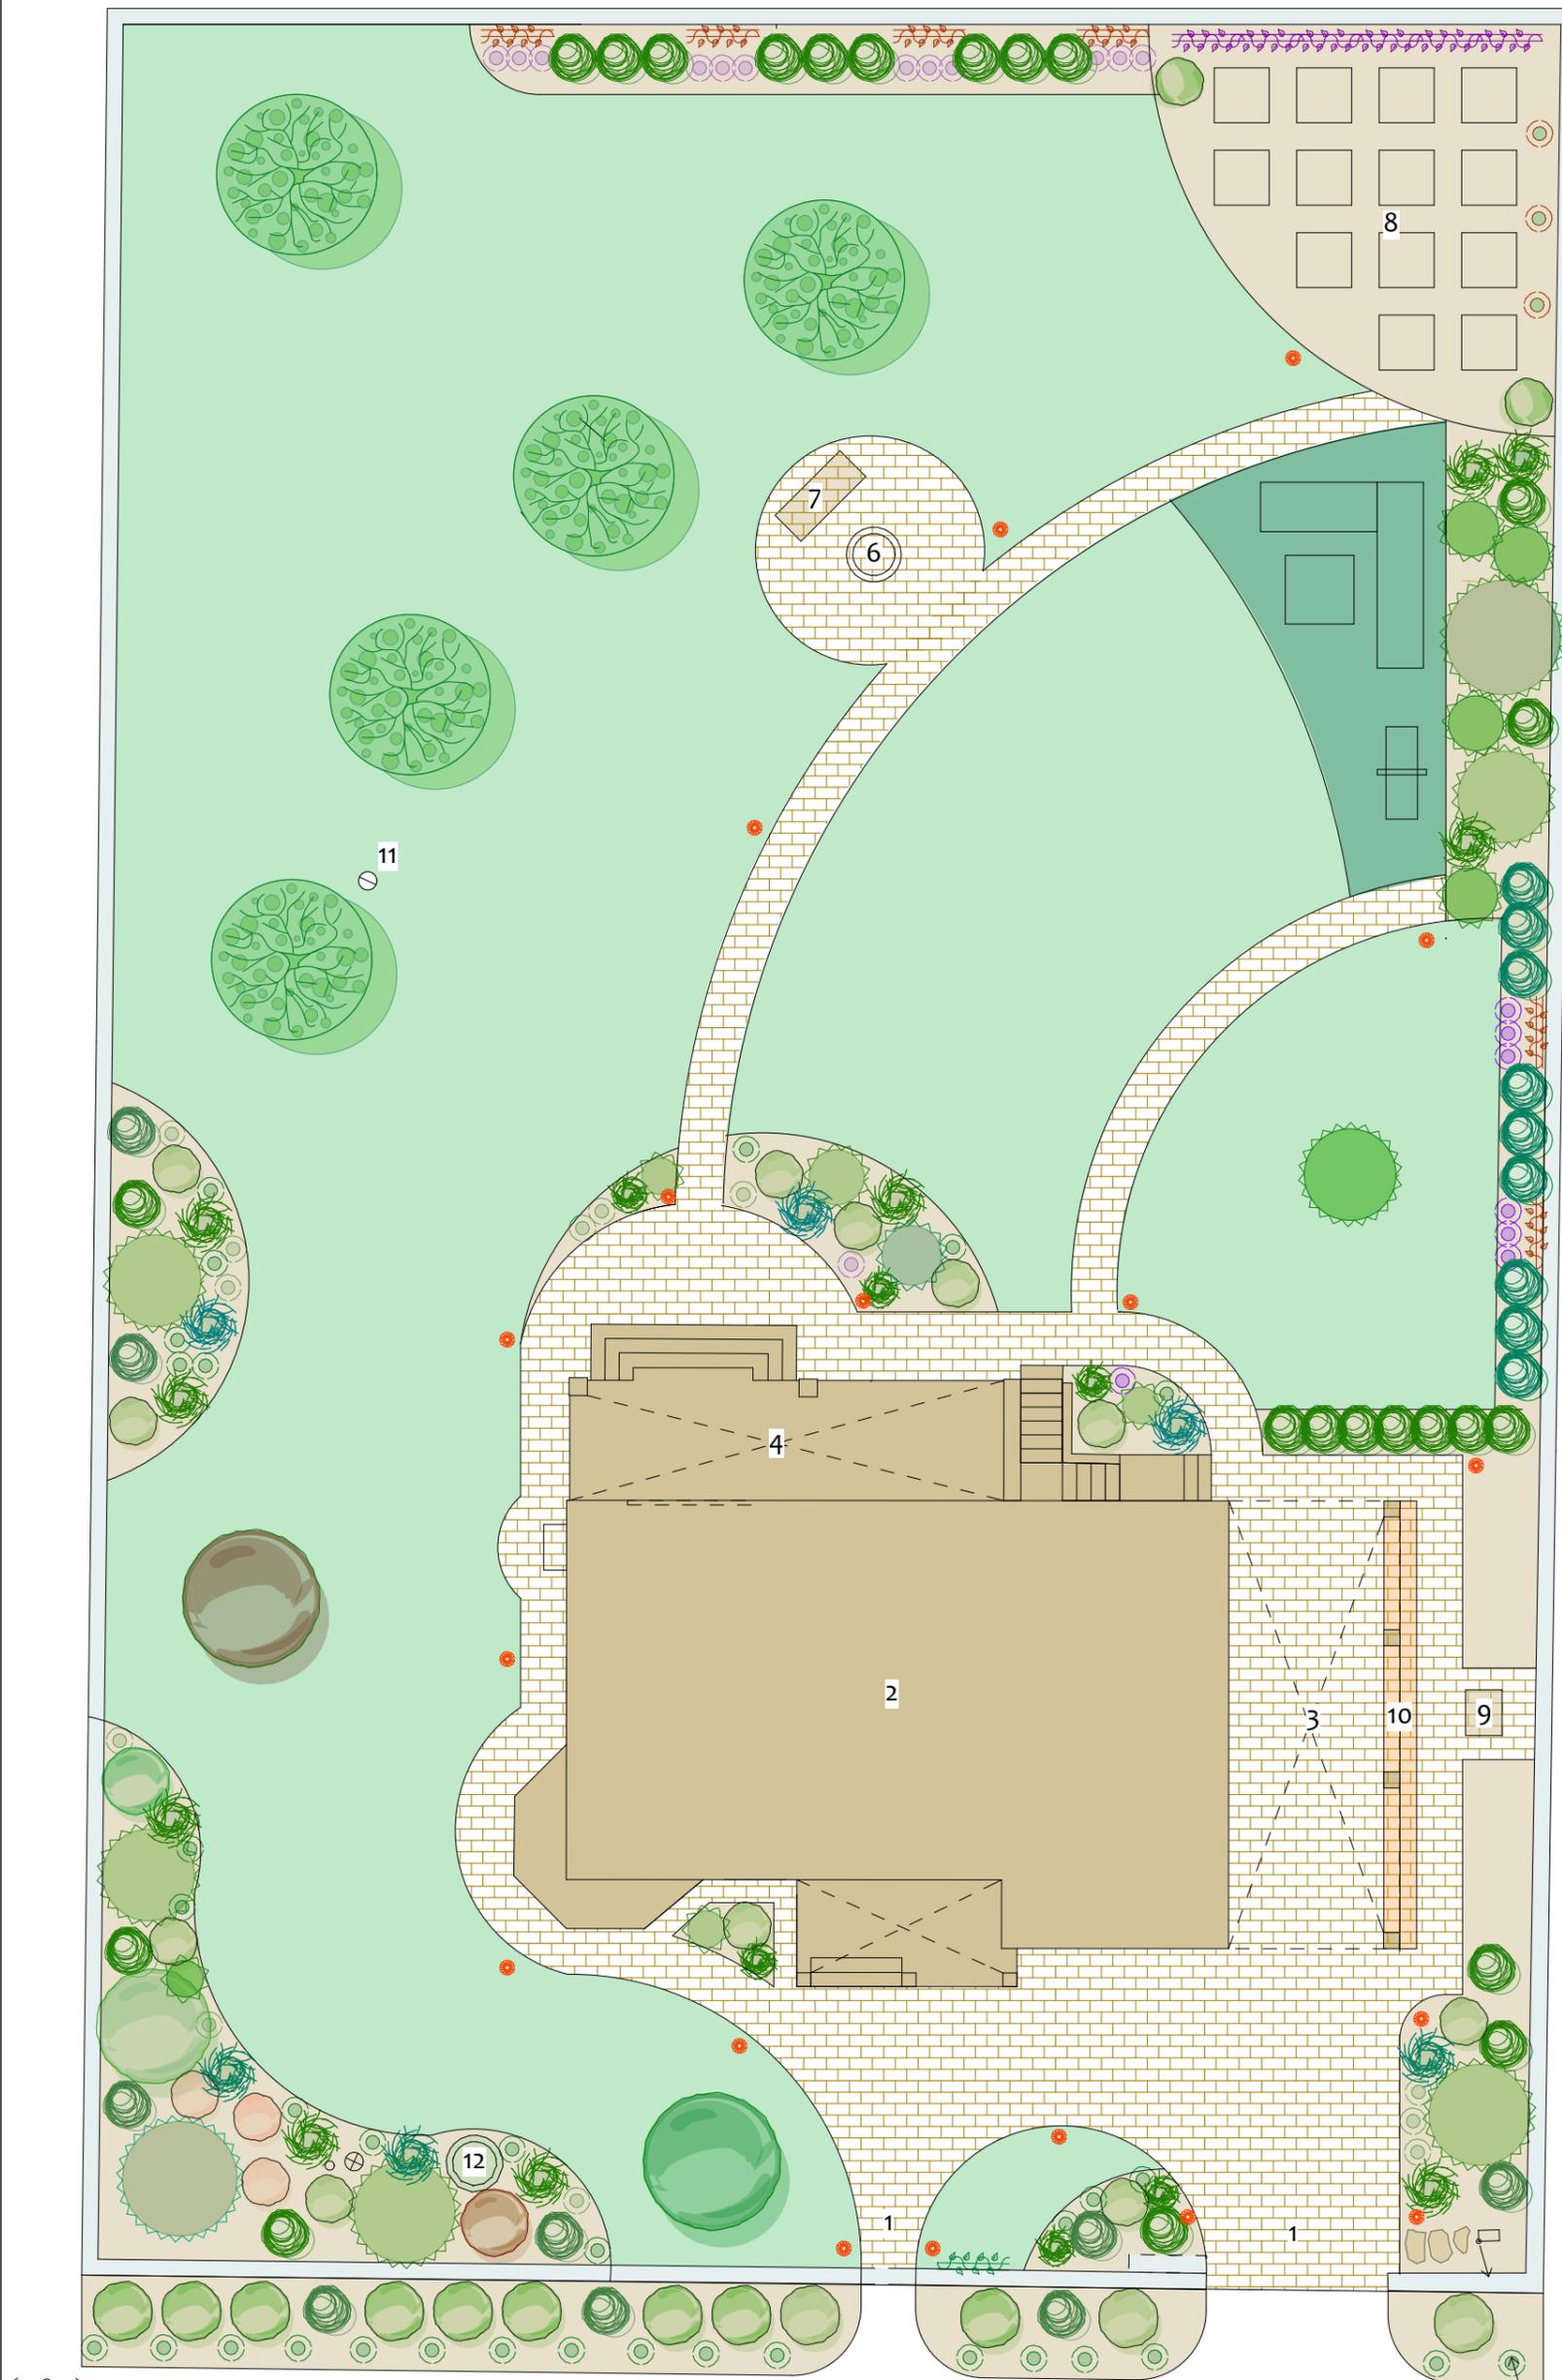


# ГЕНПЛАН

М 1: 150

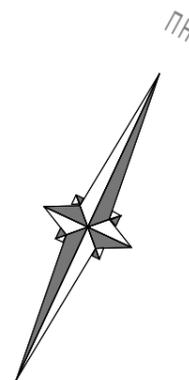

## Экспликация

1	вход, въезд
2	дом
3	парковка с навесом
4	терраса
5	бассейн
6	очаг
7	качель
8	огород
9	генератор
10	дровник
11	скважина
12	септики

## Баланс территории

№	Название территории	м <sup>2</sup>
1	Сооружения	550,0
	строения	238,0
2	дорожки и площадки	280,0
	бассейн	32,0
	Зеленые насаждения в т.ч.:	1092,0
	газон	780,0
	декоративная кора	249,0
	огород	63,0
	<b>Всего</b>	<b>1642,0</b>

## Условные обозначения

	строения		лиственные растения
	покрытие дорожек		многолетники
	декоративная отсыпка		плодовые растения
	газон		садовые фонари
	бассейн		электрический столб
	хвойные растения		пошаговая дорожка

	№ Докум	Подп.	Дата
ГАП	Лельяк Е.С.		
Разраб.	Гарагуля В.Г.		
Т.контр.			
Н.контр.			
Уте.	Лельяк Е.С.		

Проект благоустройства и озеленения приусадебного участка в н.п.Княжичи

Генплан

Информация	Масштаб
magsad.com.ua 096 - 707-404-7	1: 150
Лист 1	Листов

