


Согласовано

Инв. № подл. Подп. и дата Взам. инв. №

Условные обозначения

15,12 кв.м - площадь теплого пола (водяной)

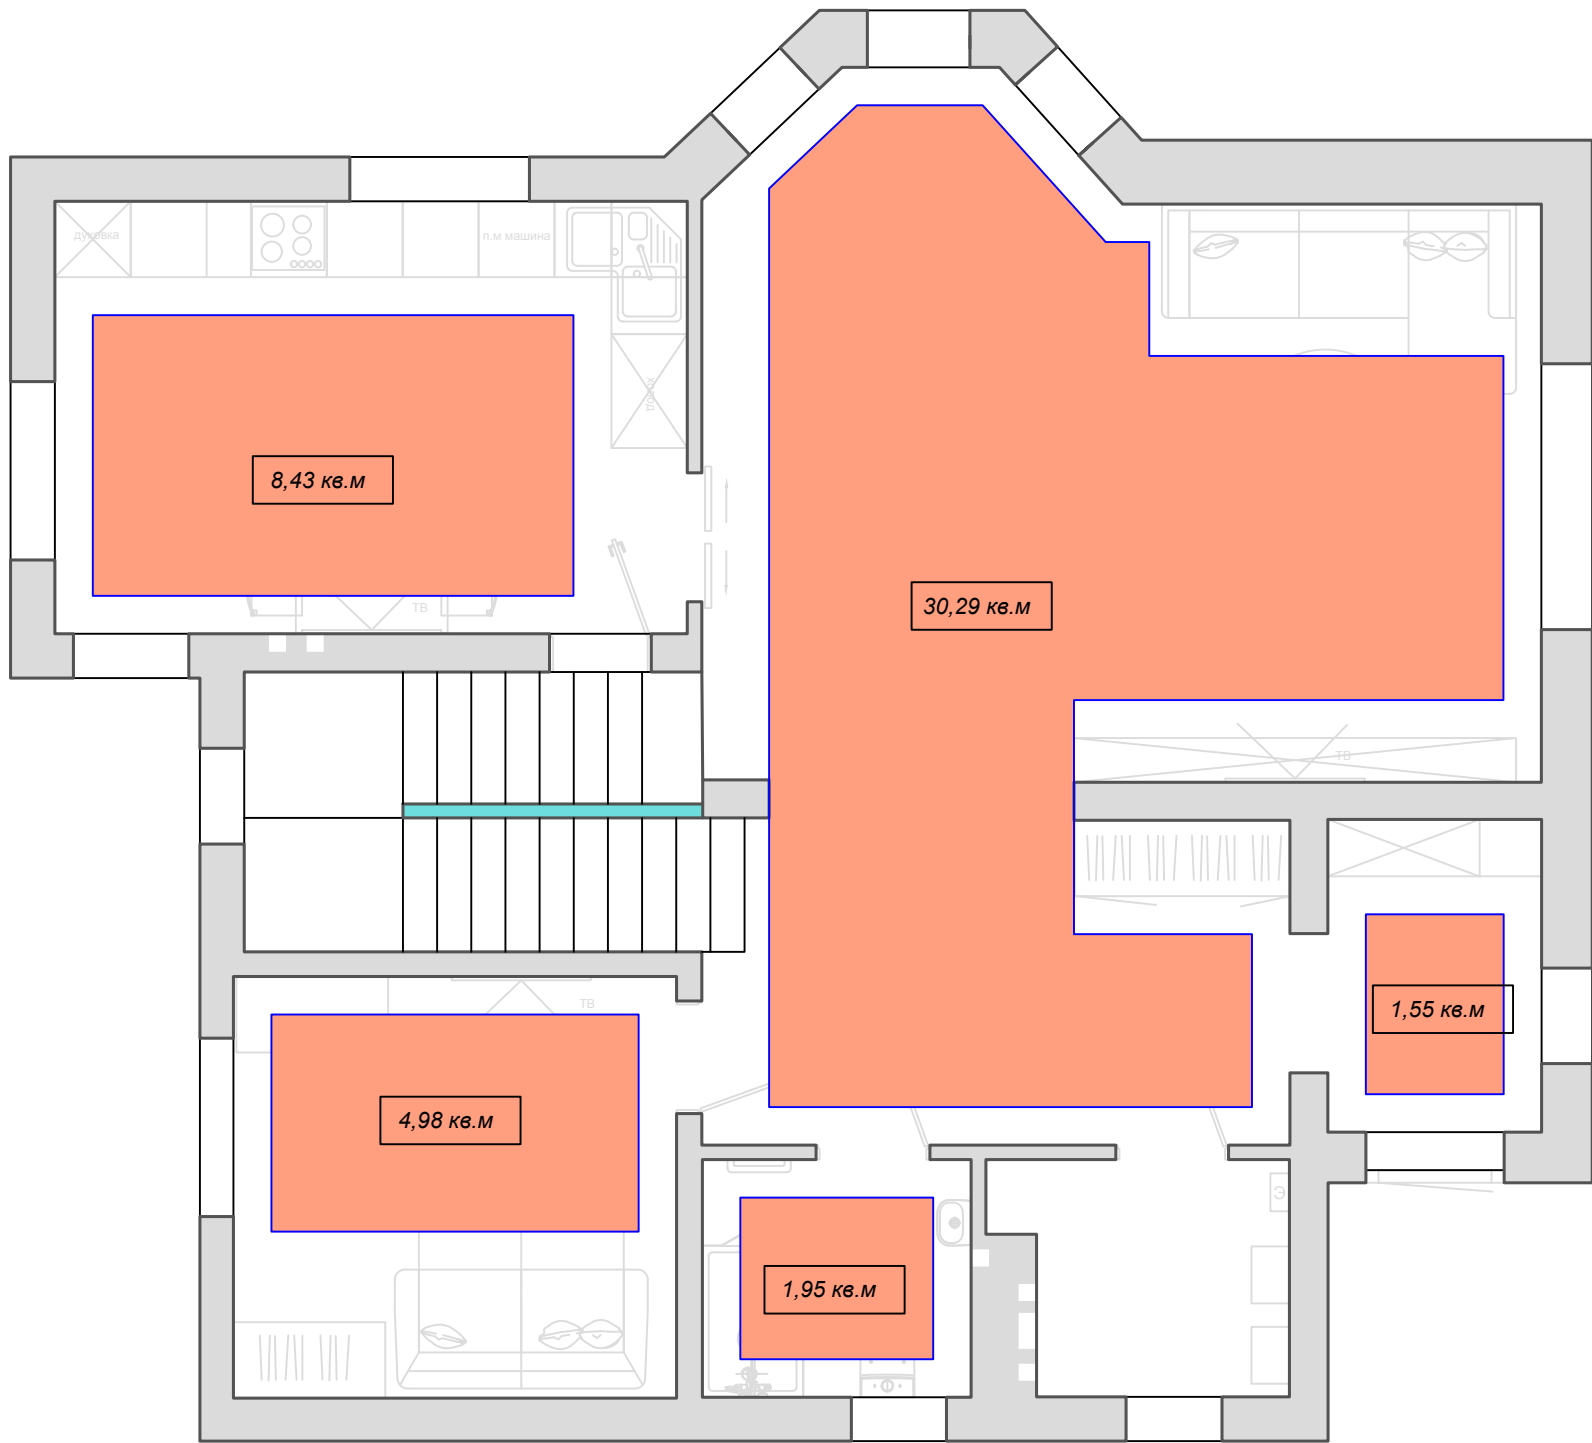

						План подогрева пола			
Изм.	Кол.уч	Лист	№док	Подпись	Дата				
						Квартира	СТАДИЯ	ЛИСТ	ЛИСТОВ
							Р.П.	7	
Н.контр						План			