


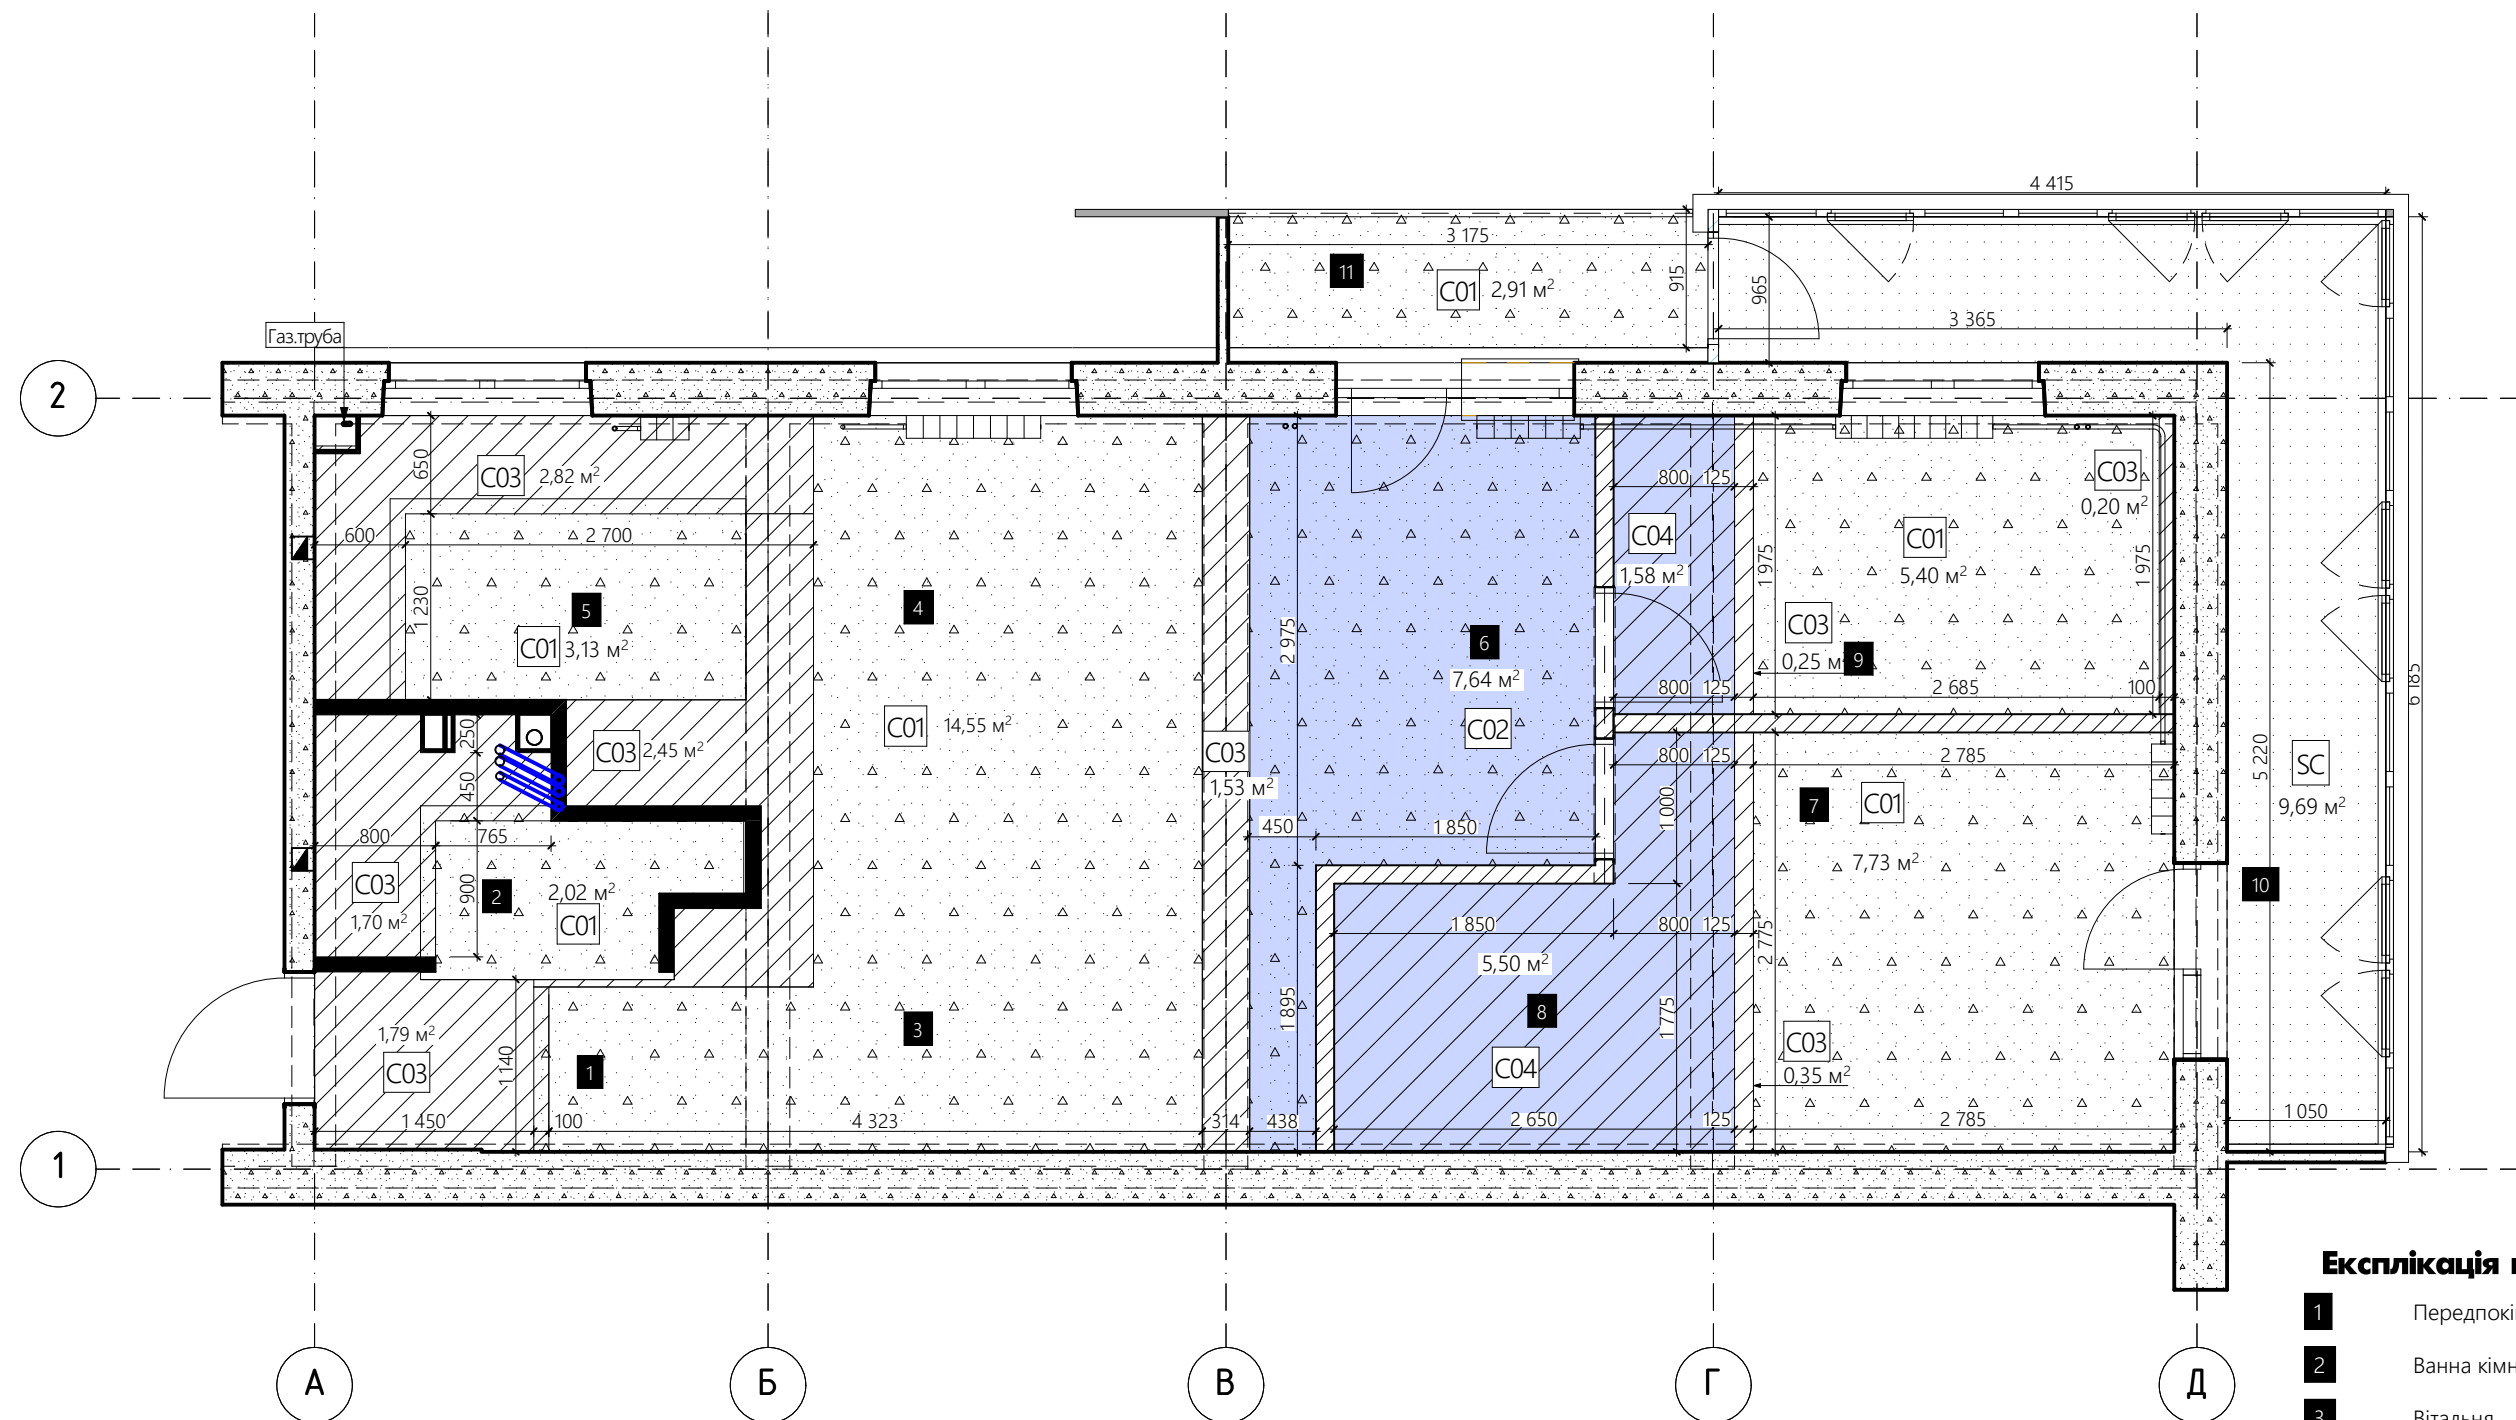

Умовні позначення

	Фарбування водо-емulsionне шовковисто-матове по бетону біле RAL9003
	Фарбування водо-емulsionне шовковисто-матове по бетону темно-синє RAL
	Шпаклівка + фарбування водо-емulsionне шовковисто-матове по ГК біле RAL9003
	Шпаклівка + фарбування водо-емulsionне шовковисто-матове по ГК темно-синє RAL
	Натяжна стеля біла матова

Маркування типів стелі

Найменування	Площа, м²
C01	Фарбування водо-емulsionне шовковисто-матове по бетону біле RAL9003 35,73 м²
C02	Фарбування водо-емulsionне шовковисто-матове по бетону темно-синє RAL 7,64 м²
C03	Шпаклівка + фарбування водо-емulsionне шовковисто-матове по ГК біле RAL9003 11,08 м²
C04	Шпаклівка + фарбування водо-емulsionне шовковисто-матове по ГК темно-синє RAL 7,08 м²
SC	Натяжна стеля біла матова 9,69 м²

Експлікація приміщень

1	Передпокій	3,74 м²
2	Ванна кімната	3,45 м²
3	Вітальня	8,40 м²
4	Обідня зона	7,63 м²
5	Кухня	8,30 м²
6	Кабінет	5,74 м²
7	Спальня	10,57 м²
8	Гардероб	3,28 м²
9	Дитяча кімната	7,37 м²
10	Засклений балкон	9,94 м²
11	Відкритий балкон	2,93 м²
	Загальна площа	71,35 м²

назва креслення

План оздоблення стелі

номер листа

30

назва проекту:

Реконструкція житлових приміщень
Київ, вул. Гординська 18,

стадія проекту

Концепція

розробив

Перевалова В.

перевірив

Пароконний М.

дата
15.01.2019

дата
15.01.2019

5point.space
архітектурна студія