

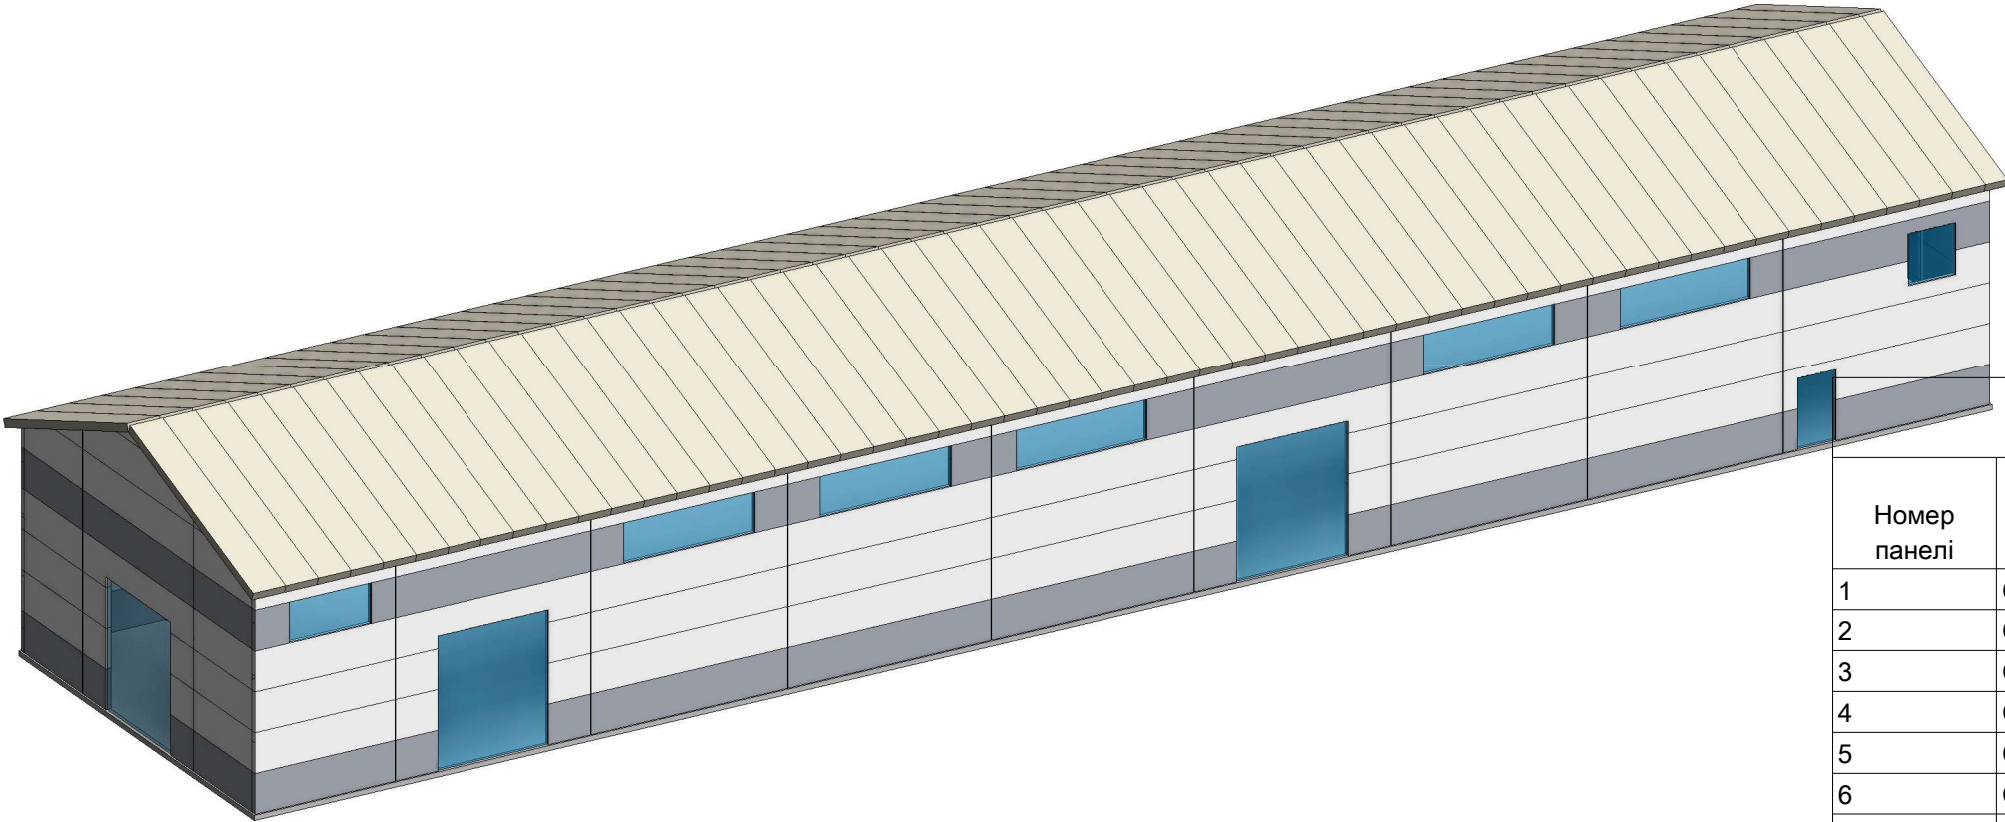


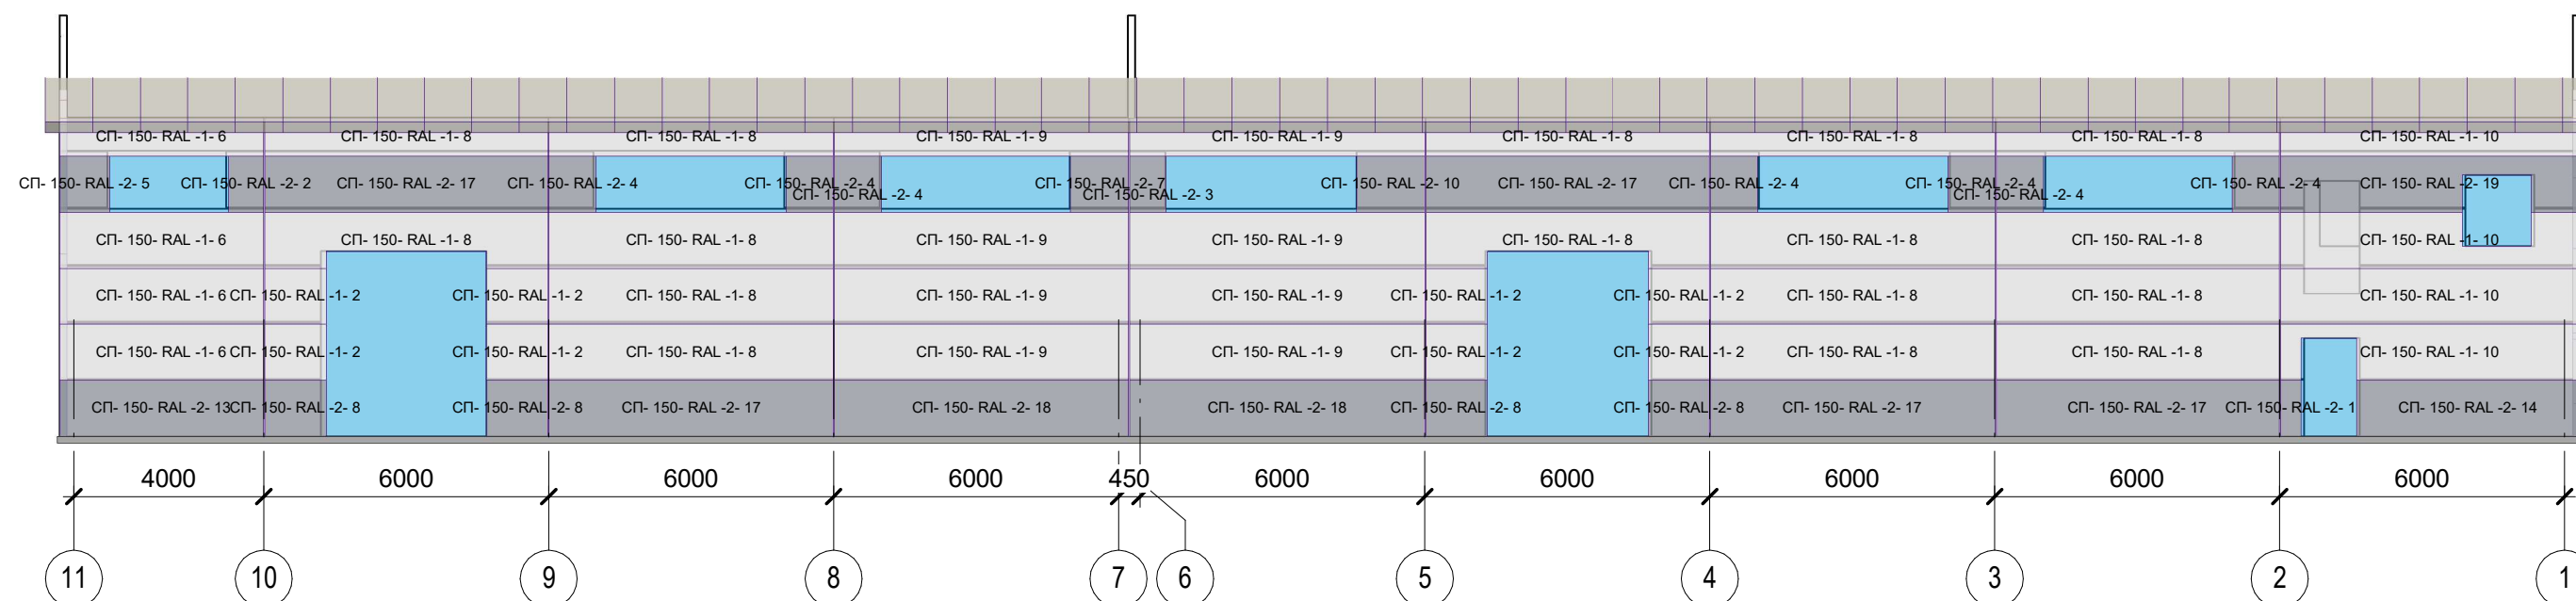

Специфікація на покрівельні сендвіч панелі					
Номер панелі	Марка панелі	Ширина панелі	Довжина панелі	Кількість	Площа панелей
1	ПК-200-RAL -1-1	1000	6910	108	746.28 м²
				108	746.28 м²

Специфікація стінових сендвіч- панелей					
Номер панелі	Марка панелі	Ширина панелі	Довжина панелі	Кількість	Площа панелей без підрізок
1	СП-150-RAL -1-1	1180	1210	4	5.71 м²
2	СП-150-RAL -1-2	1180	1290	12	18.27 м²
3	СП-150-RAL -1-3	1180	1670	4	7.88 м²
4	СП-150-RAL -1-4	1180	2730	2	6.44 м²
5	СП-150-RAL -1-5	1180	3065	16	57.87 м²
6	СП-150-RAL -1-6	1180	4300	8	40.59 м²
7	СП-150-RAL -1-7	1180	5820	8	54.94 м²
8	СП-150-RAL -1-8	1180	5980	34	239.92 м²
9	СП-150-RAL -1-9	1180	6205	16	117.15 м²
10	СП-150-RAL -1-10	1180	6295	8	59.42 м²
				112	608.20 м²
1	СП-150-RAL -2-1	1180	440	1	0.52 м²
2	СП-150-RAL -2-2	1180	740	2	1.75 м²
3	СП-150-RAL -2-3	1180	765	2	1.81 м²
4	СП-150-RAL -2-4	1180	990	14	16.35 м²
5	СП-150-RAL -2-5	1180	1060	2	2.50 м²
6	СП-150-RAL -2-6	1180	1210	2	2.86 м²
7	СП-150-RAL -2-7	1180	1215	2	2.87 м²
8	СП-150-RAL -2-8	1180	1290	6	9.13 м²
9	СП-150-RAL -2-9	1180	1420	1	1.68 м²
10	СП-150-RAL -2-10	1180	1440	2	3.40 м²
11	СП-150-RAL -2-11	1180	3065	8	28.93 м²
12	СП-150-RAL -2-12	1180	3240	1	3.82 м²
13	СП-150-RAL -2-13	1180	4300	2	10.15 м²
14	СП-150-RAL -2-14	1180	4685	1	5.53 м²
15	СП-150-RAL -2-15	1180	5280	1	6.23 м²
16	СП-150-RAL -2-16	1180	5820	1	6.87 м²
17	СП-150-RAL -2-17	1180	5980	11	77.62 м²
18	СП-150-RAL -2-18	1180	6205	4	29.29 м²
19	СП-150-RAL -2-19	1180	6295	3	22.28 м²
				66	233.58 м²
				178	841.78 м²

1 : 150

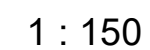


Фасад А-Б

1 : 100



1 : 100

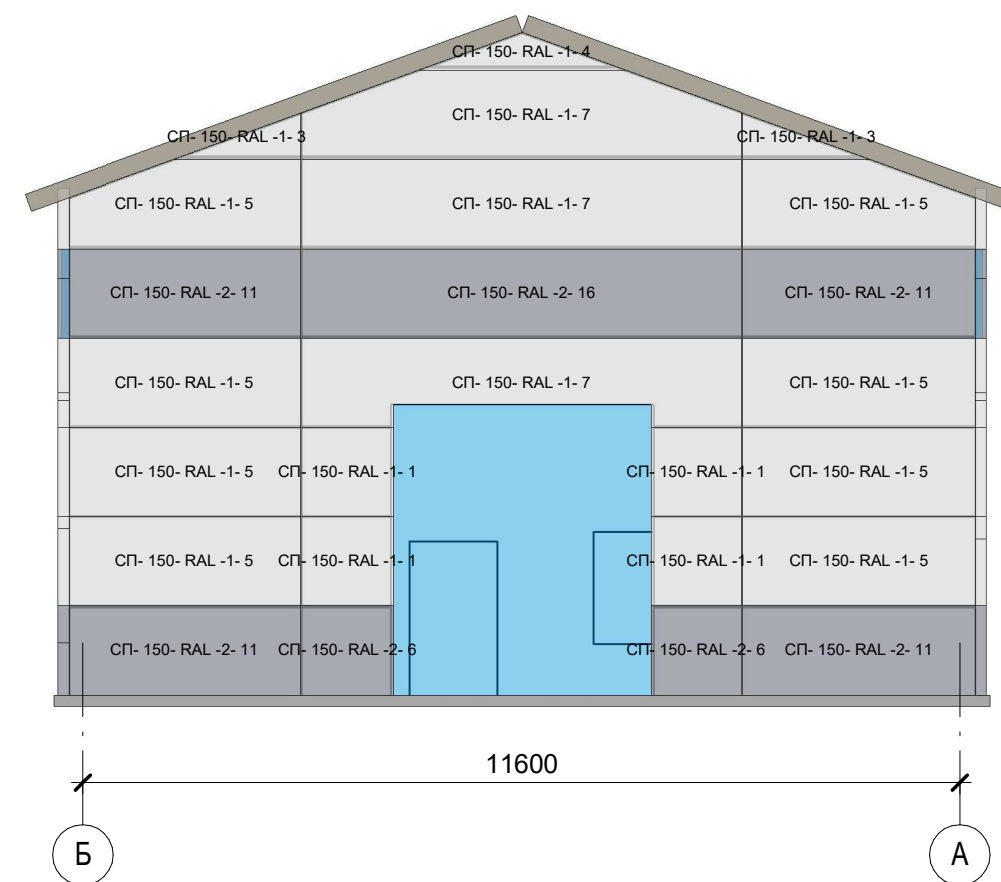

План покрівлі

1 : 150

