


ПОГОДЖЕНО:		ПОГОДЖЕНО:		Зам. інв. №		Інв. № ор.	
Підпис і дата		Підпис і дата		Підпис і дата		Підпис і дата	

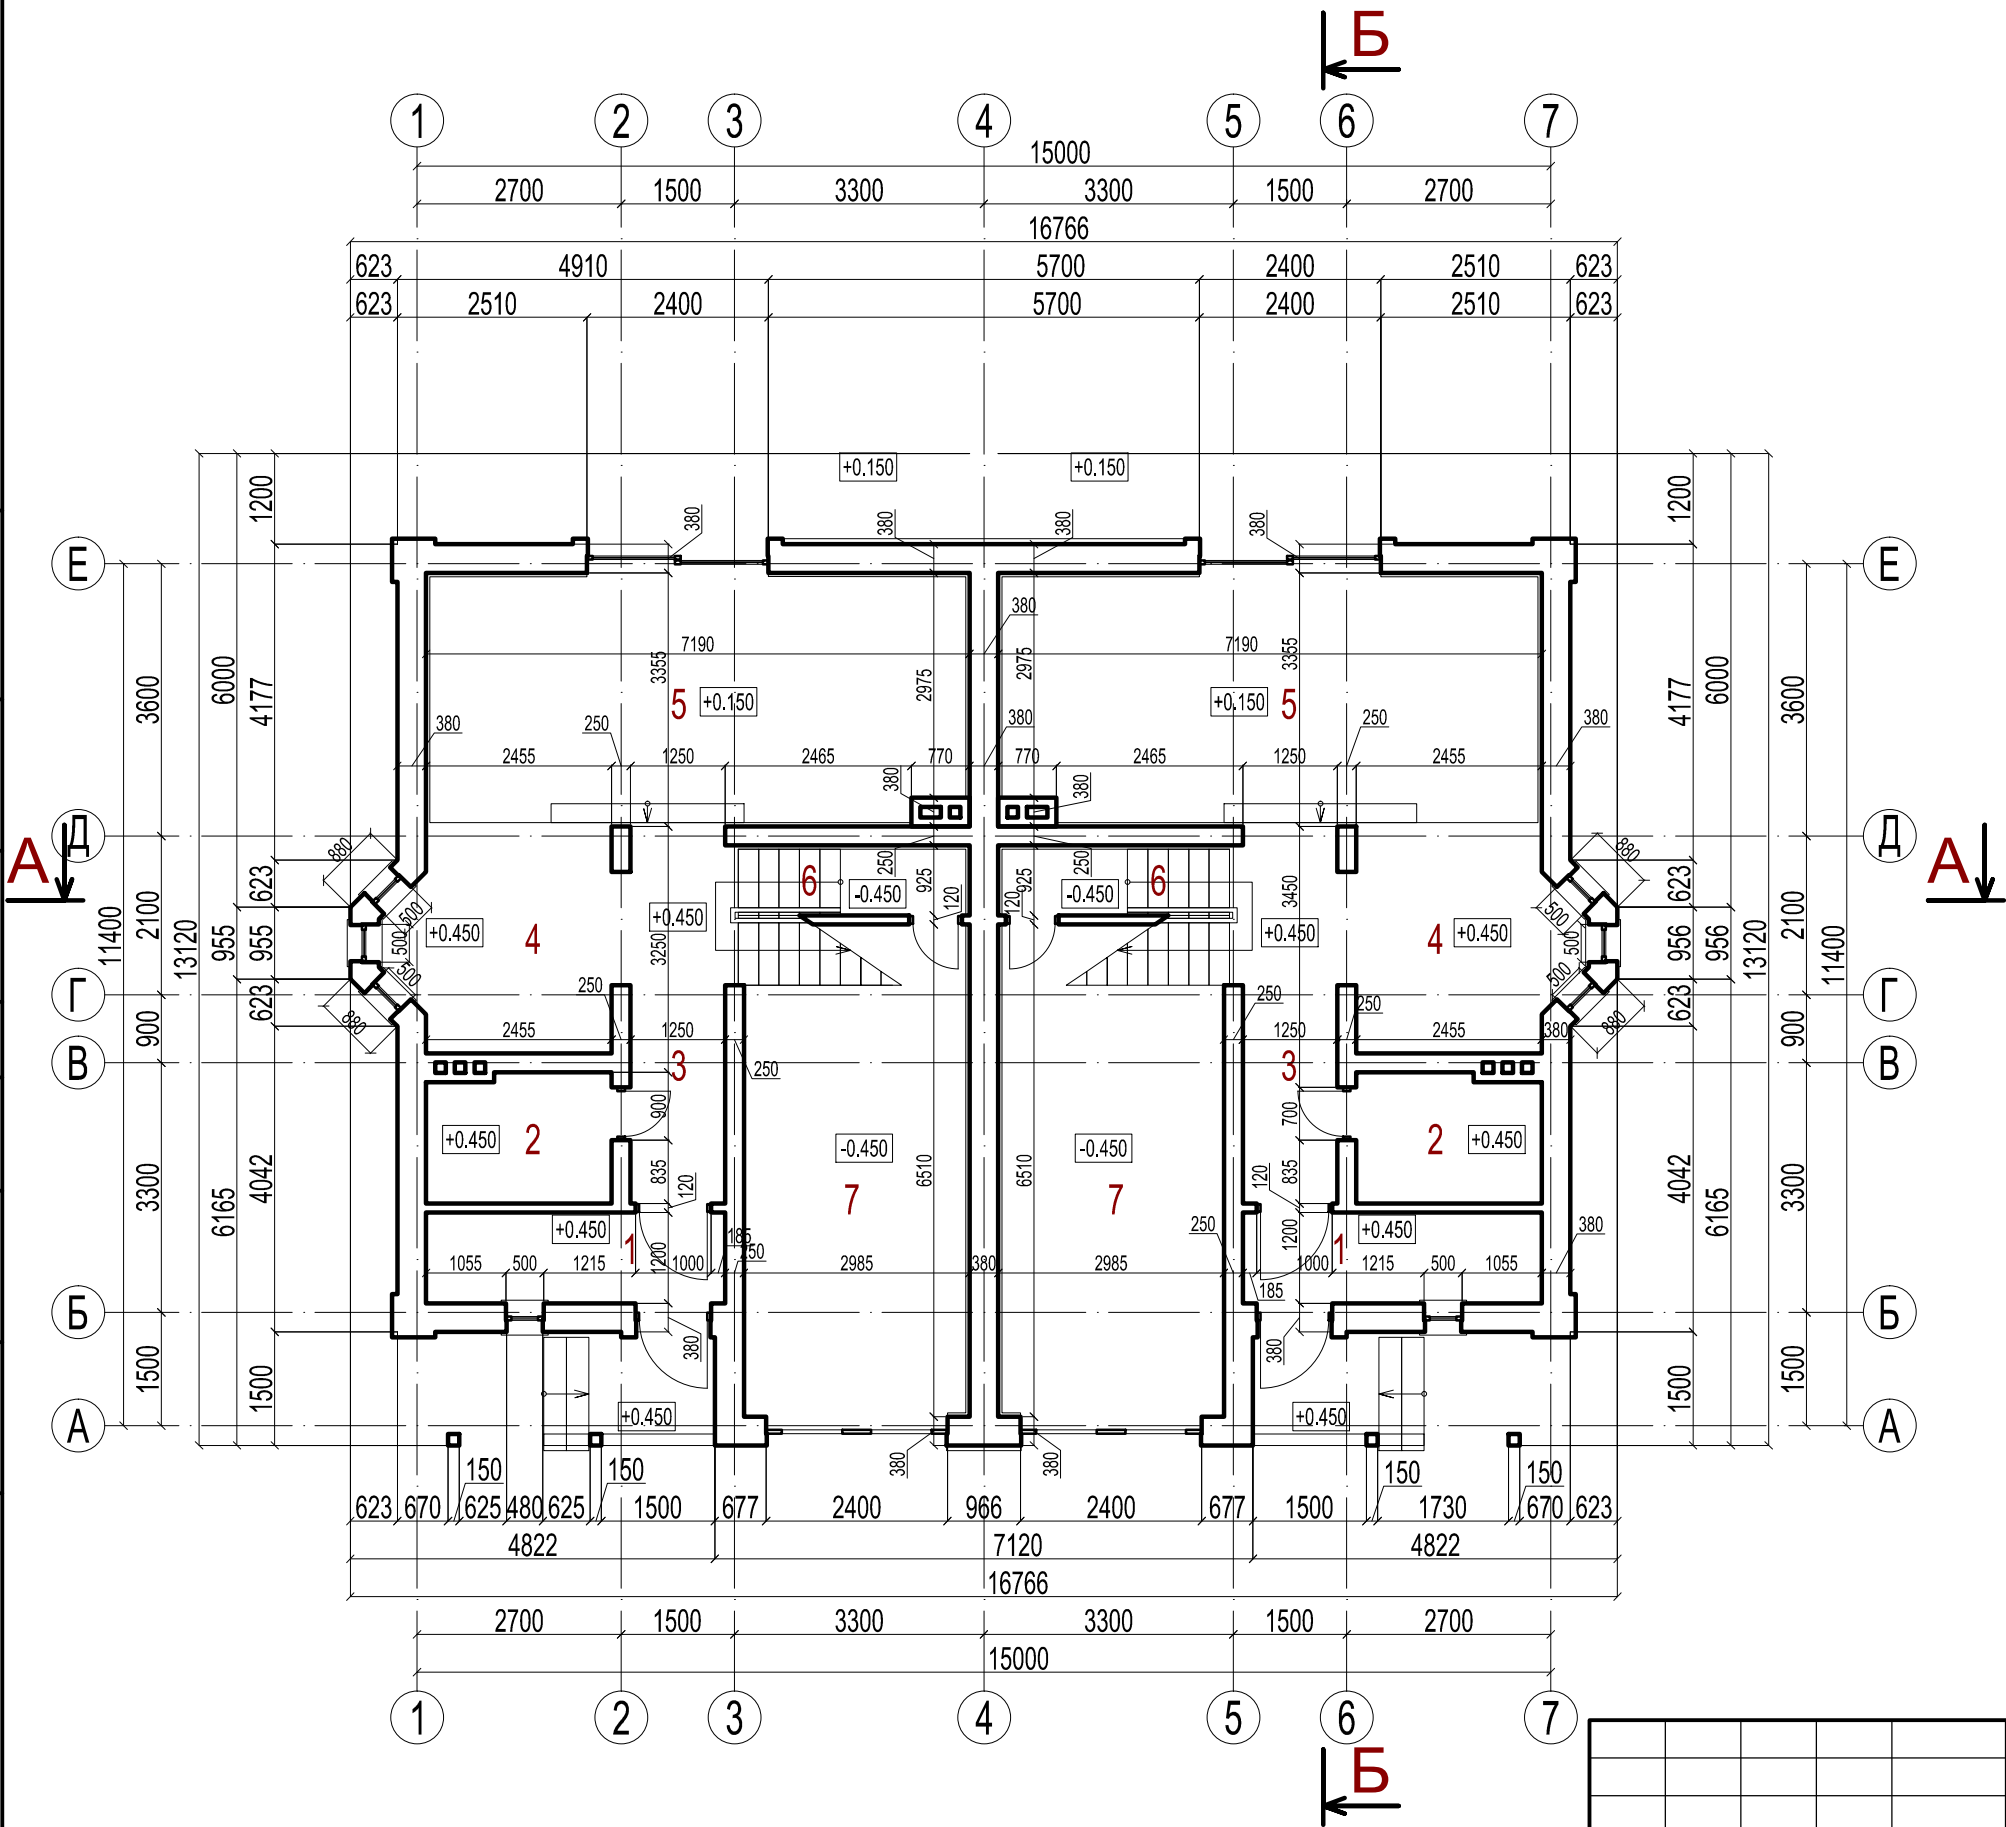


№	Приміщення	м2
1.	Тамбур	4.74 м2
2.	С/в	4.25 м2
3.	Коридор	6.55 м2
4.	Кухня	8.15 м2
5.	Загальна кімната-столова	24.12 м2
6.	Сходи	4.41 м2
7.	Гараж	19.43 м2
Загальна площа		71,65 м2

Загальна площа однієї половини будинка - 145.53

						Індивідуальний житловий блокований будинок в м. Ірпінь			
Зм.	Кільк.	Арк.	№ док	Підпис	Дата	Чотирьохрівневий будинок	Стадія	Аркуш	Аркушів
Директор							ЕП	7	36
Гол. арх. пр.									
Виконав		Кириловець С. А.							
Перевірив						План першого рівня М 1:100			
Н. контр.									

ПОГОДЖЕНО:		Зам. інв. №		Інв. № ор.	
ПОГОДЖЕНО:		Підпис і дата			

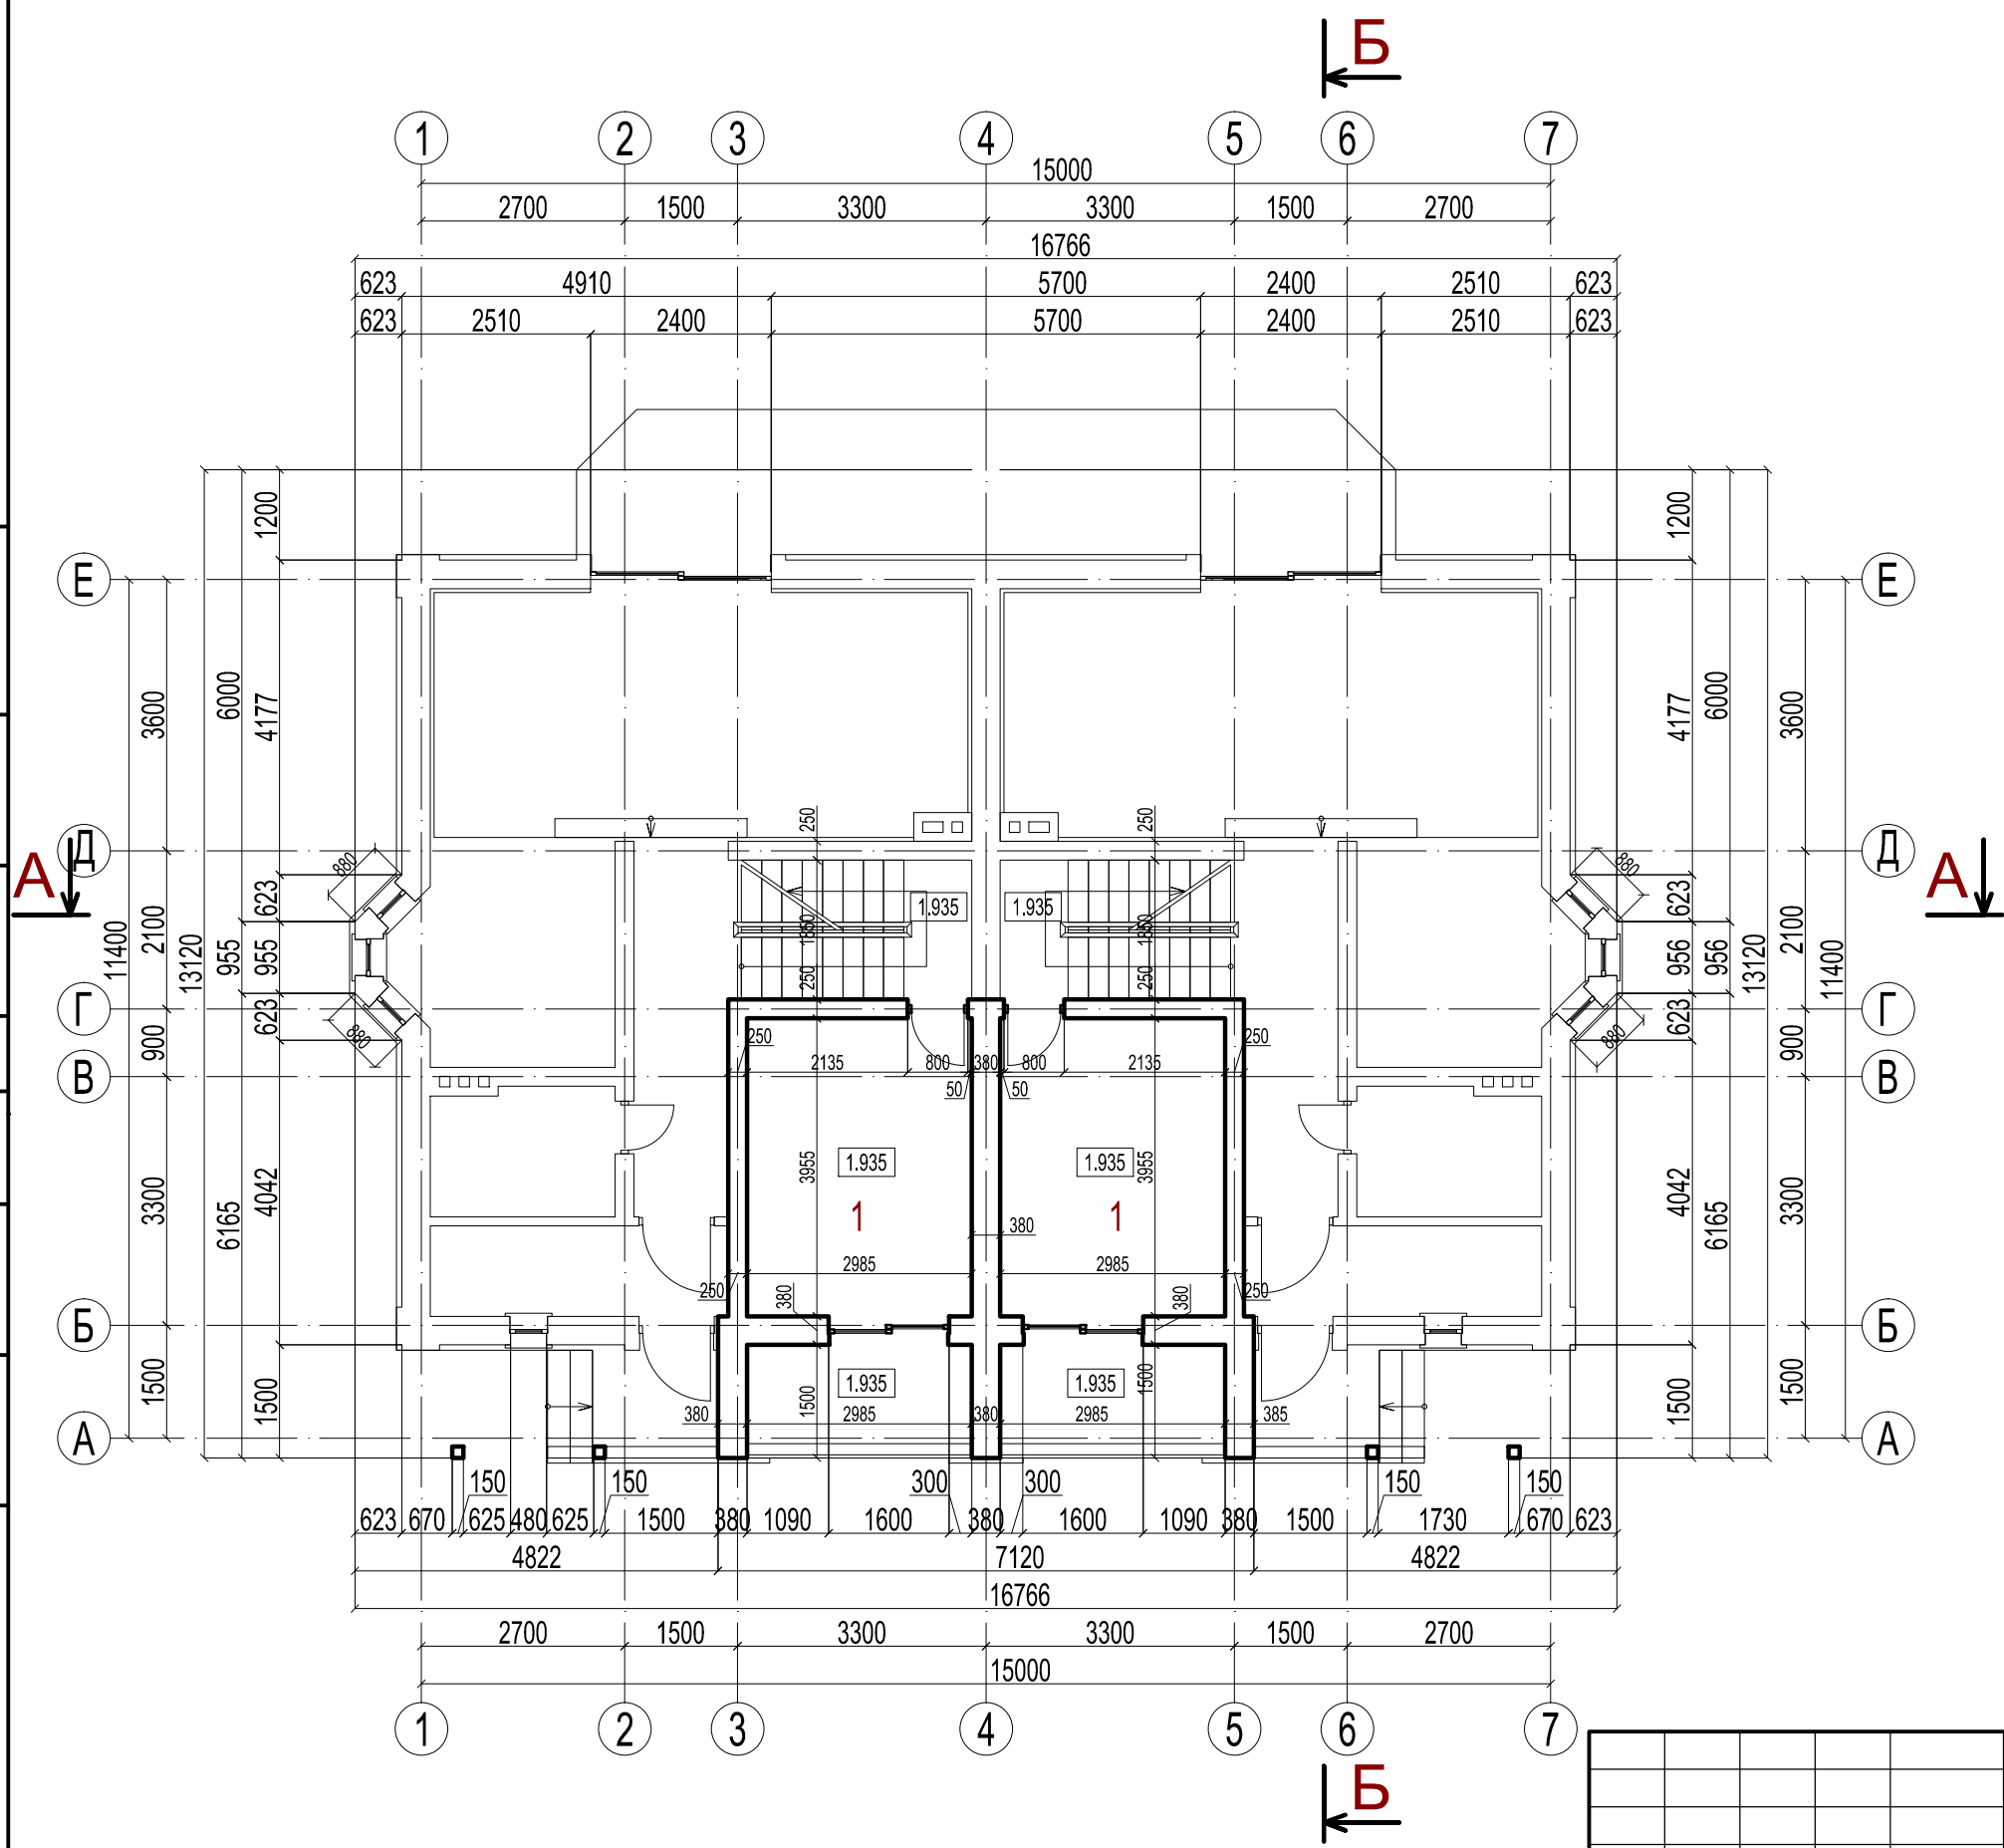


№	Приміщення	м2
1.	Спальня	11.85м2
Загальна площа		11,85 м2

Загальна площа однієї половини будинка - 145.53

						Індивідуальний житловий блокований будинок в м. Ірпінь			
Зм.	Кільк.	Арк.	№ док	Підпис	Дата	Чотирьохрівневий будинок	Стадія	Аркуш	Аркушів
Директор							ЕП	8	36
Гол. арх. пр.									
Виконав	Кириловець С. А.								
Перевірив									
Н. контр.						План другого рівня М 1:100			

ПОГОДЖЕНО:					
ПОГОДЖЕНО:					
Зам. інв. №					
Підпис і дата					
Інв. № ор.					


Загальна площа однієї половини будинка - 145.53

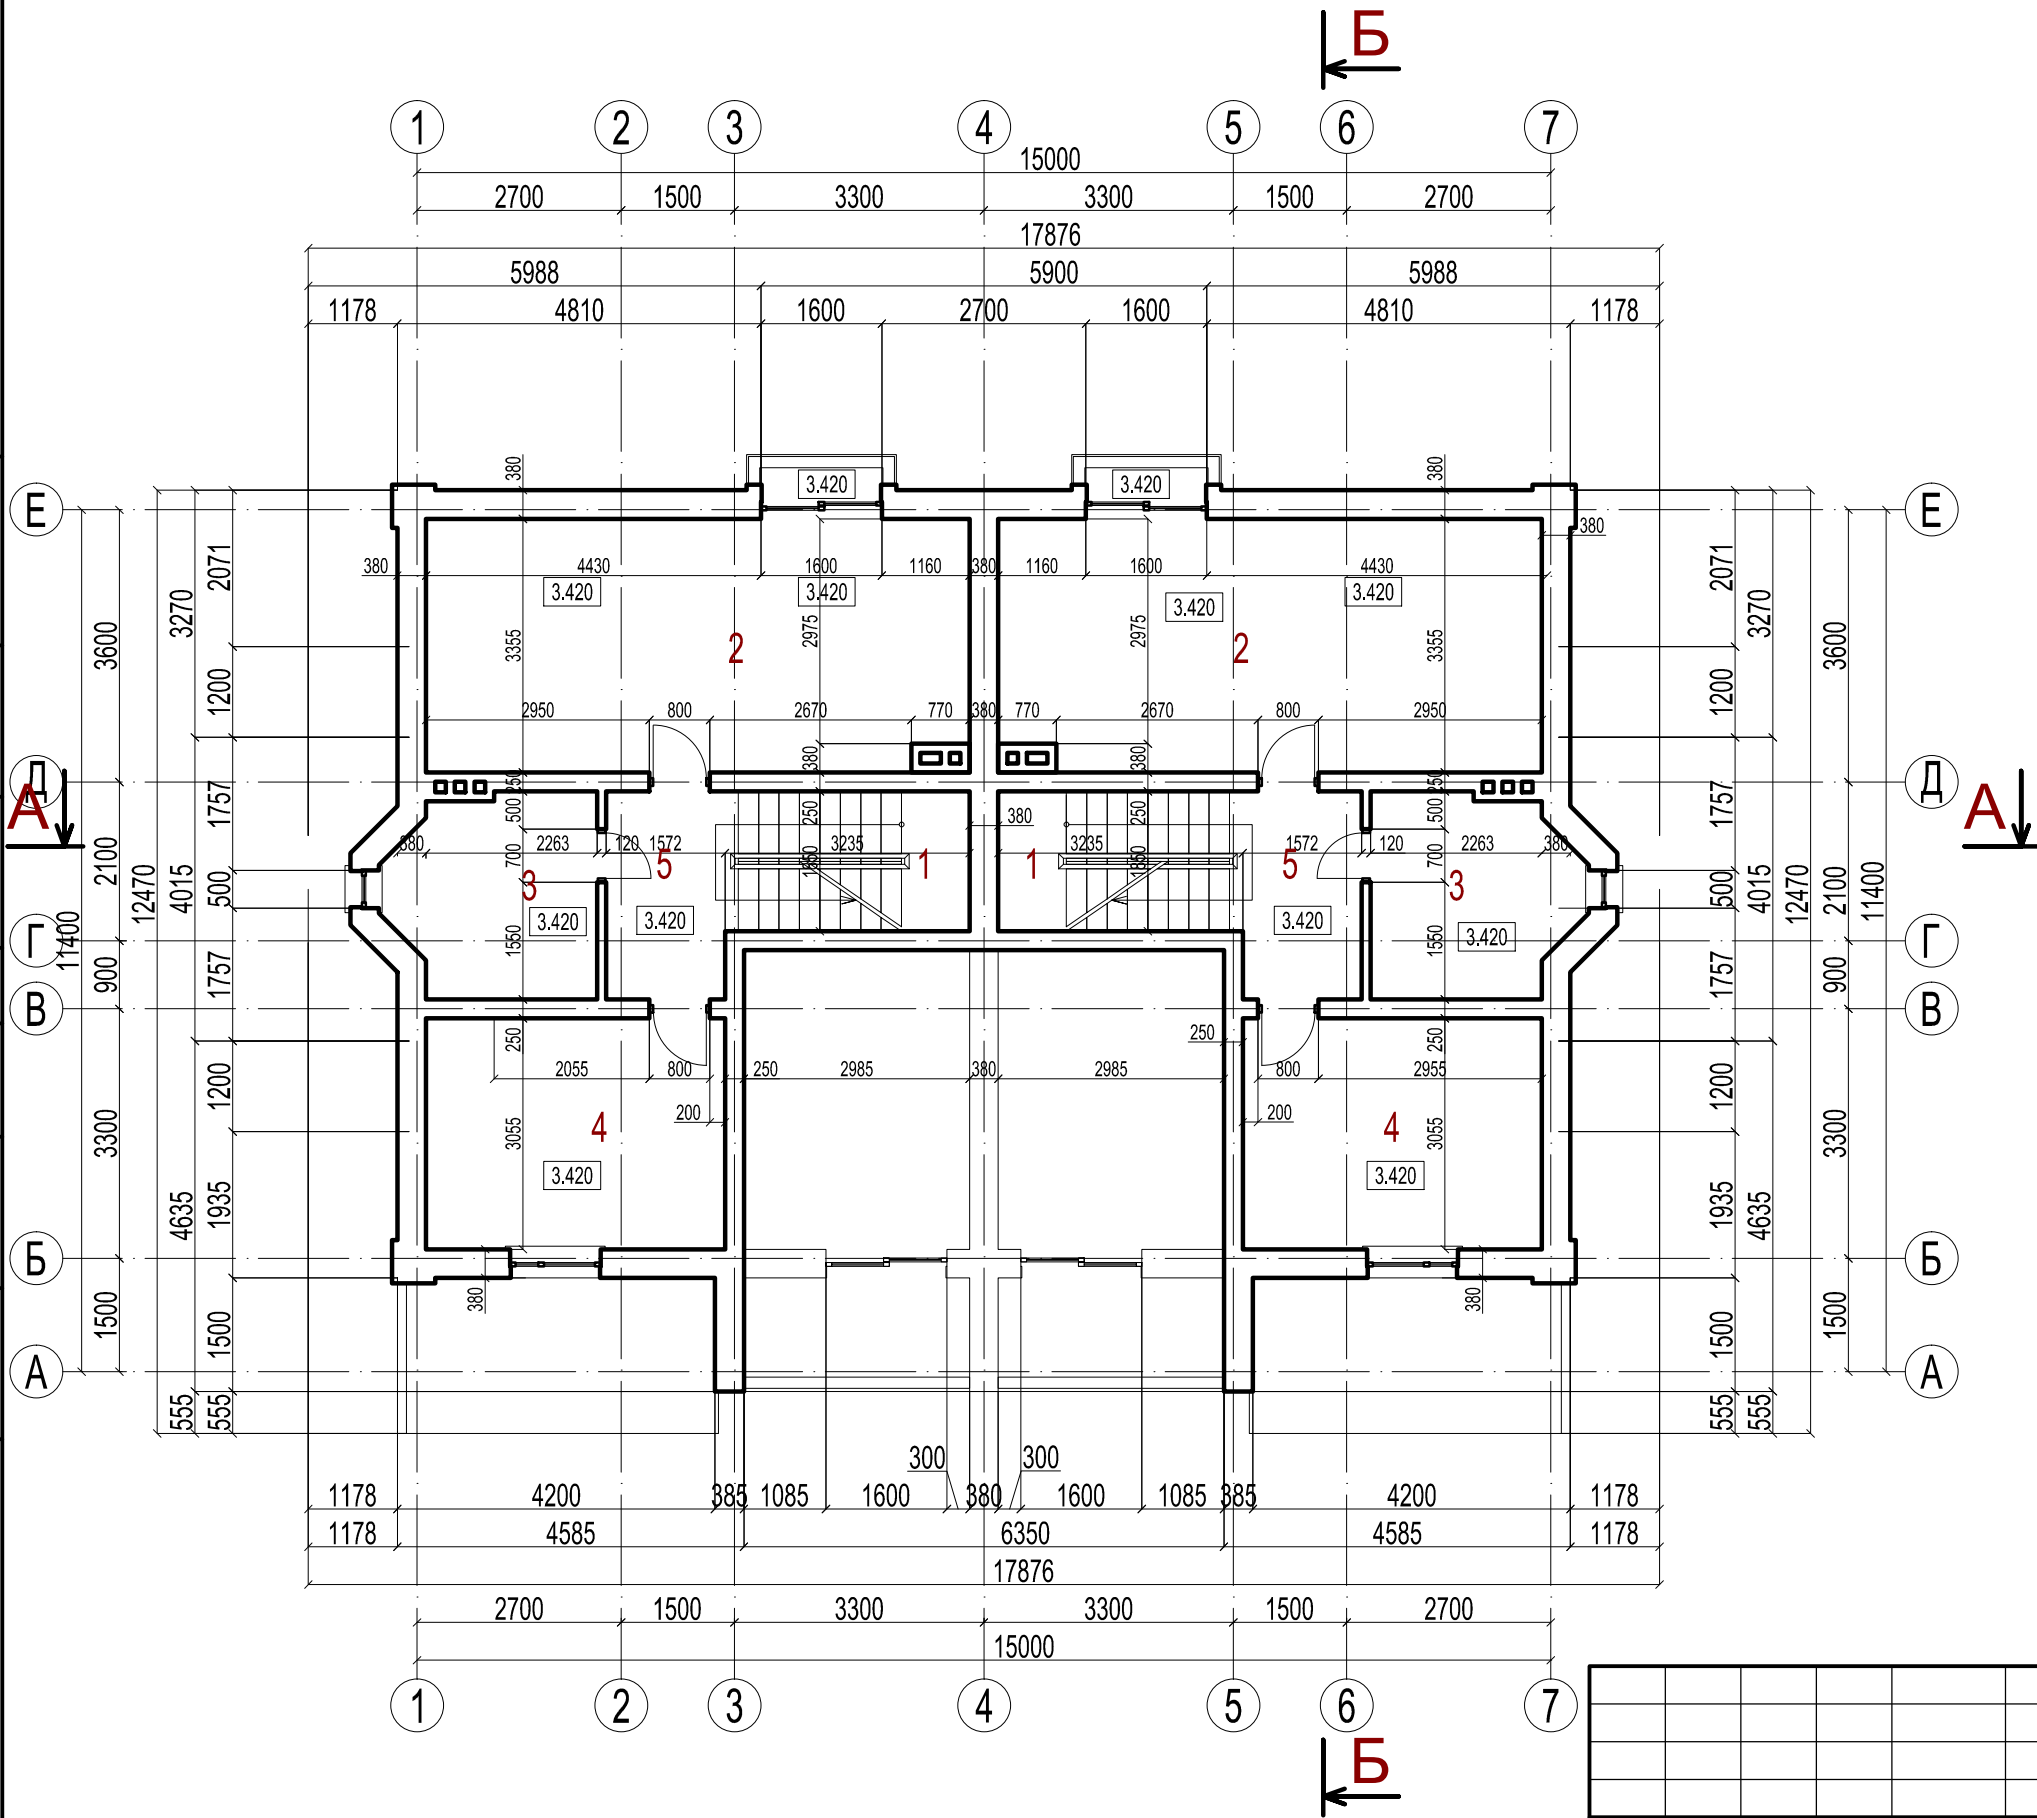

№	Приміщення	м2
1.	Сходові клітина	5.66м2
2.	Спальня	24.12 м2
3.	С/в	6.89 м2
4.	Спальня	12.08 м2
5.	Коридор	4.64 м2
Загальна площа		53,39 м2

						Індивідуальний житловий блокований будинок в м. Ірпінь			
Зм.	Кільк.	Арк.	№ док	Підпис	Дата	Чотирьохрівневий будинок	Стадія	Аркуш	Аркушів
Директор							ЕП	9	36
Гол. арх. пр.						План третього рівня М 1:100			
Виконав		Кириловець С. А.							
Перевірив									
Н. контр.									

ПОГОДЖЕНО:		Зам. інв. №	
ПОГОДЖЕНО:		Підпис і дата	
Інв. № ор.			

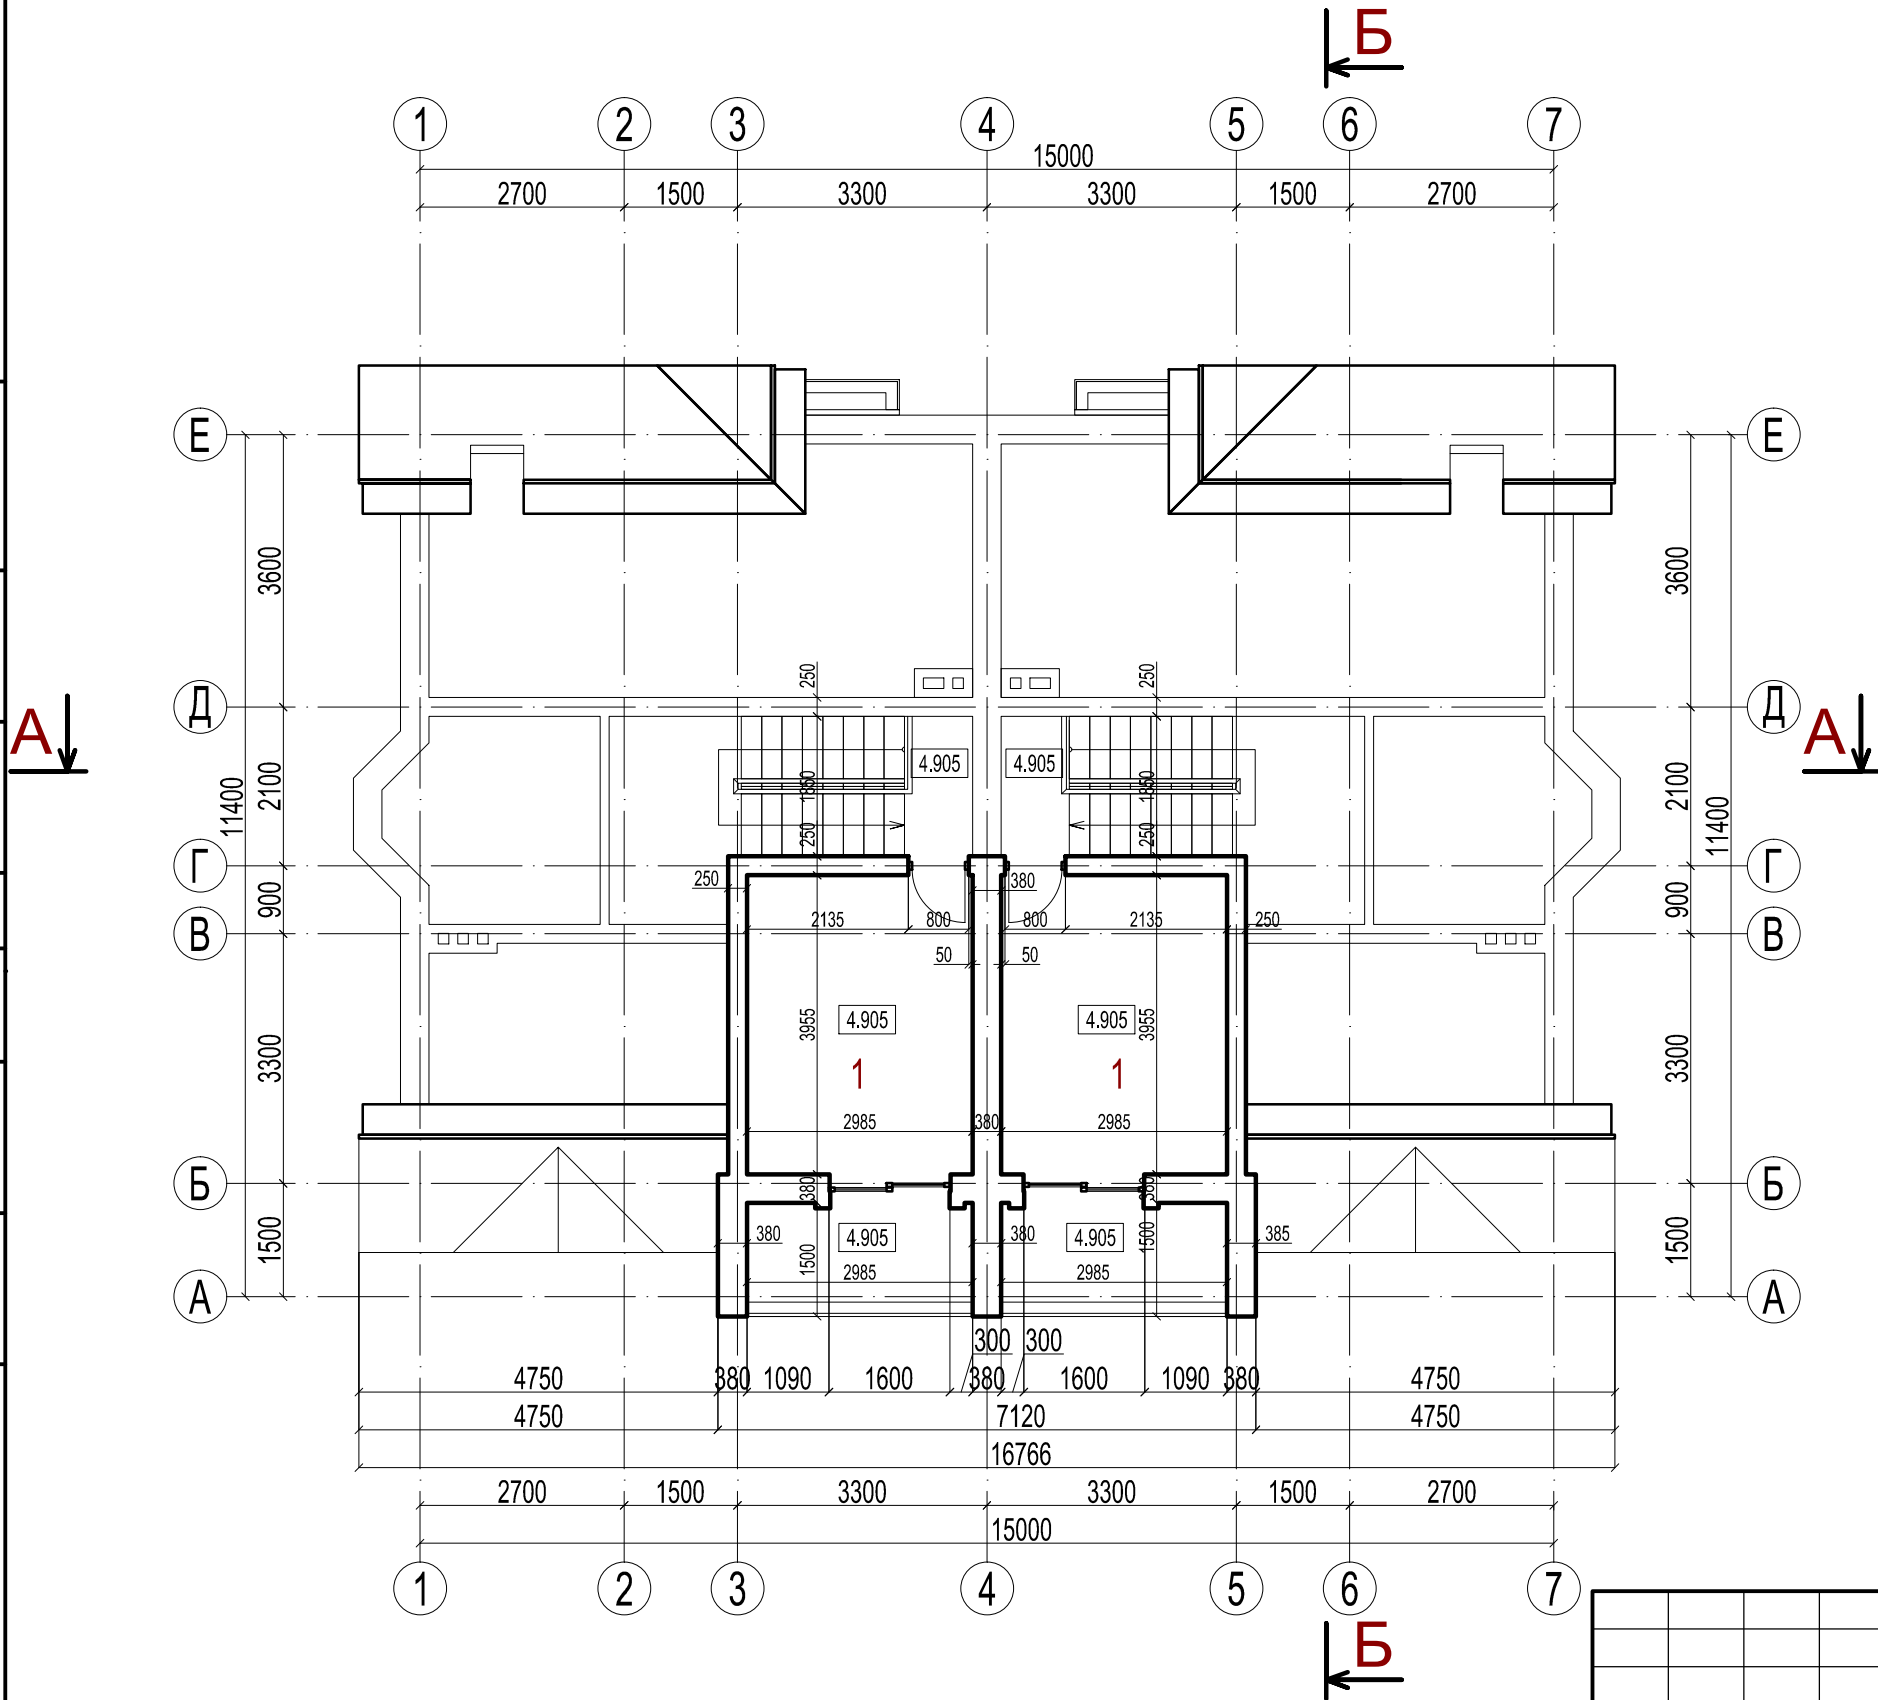

№	Приміщення	м2
1.	Спальня	11.85м2
Загальна площа		11,85 м2

Загальна площа однієї половини будинка - 145.53

						Індивідуальний житловий блокований будинок в м. Ірпінь			
Зм.	Кільк.	Арк.	№ док	Підпис	Дата	Чотирьохрівневий будинок	Стадія	Аркуш	Архивів
Директор							ЕП	10	36
Гол. арх. пр.									
Виконав		Кириловець С. А.							
Перевірів						План четвертого рівня М 1:100			
Н. контр.									