


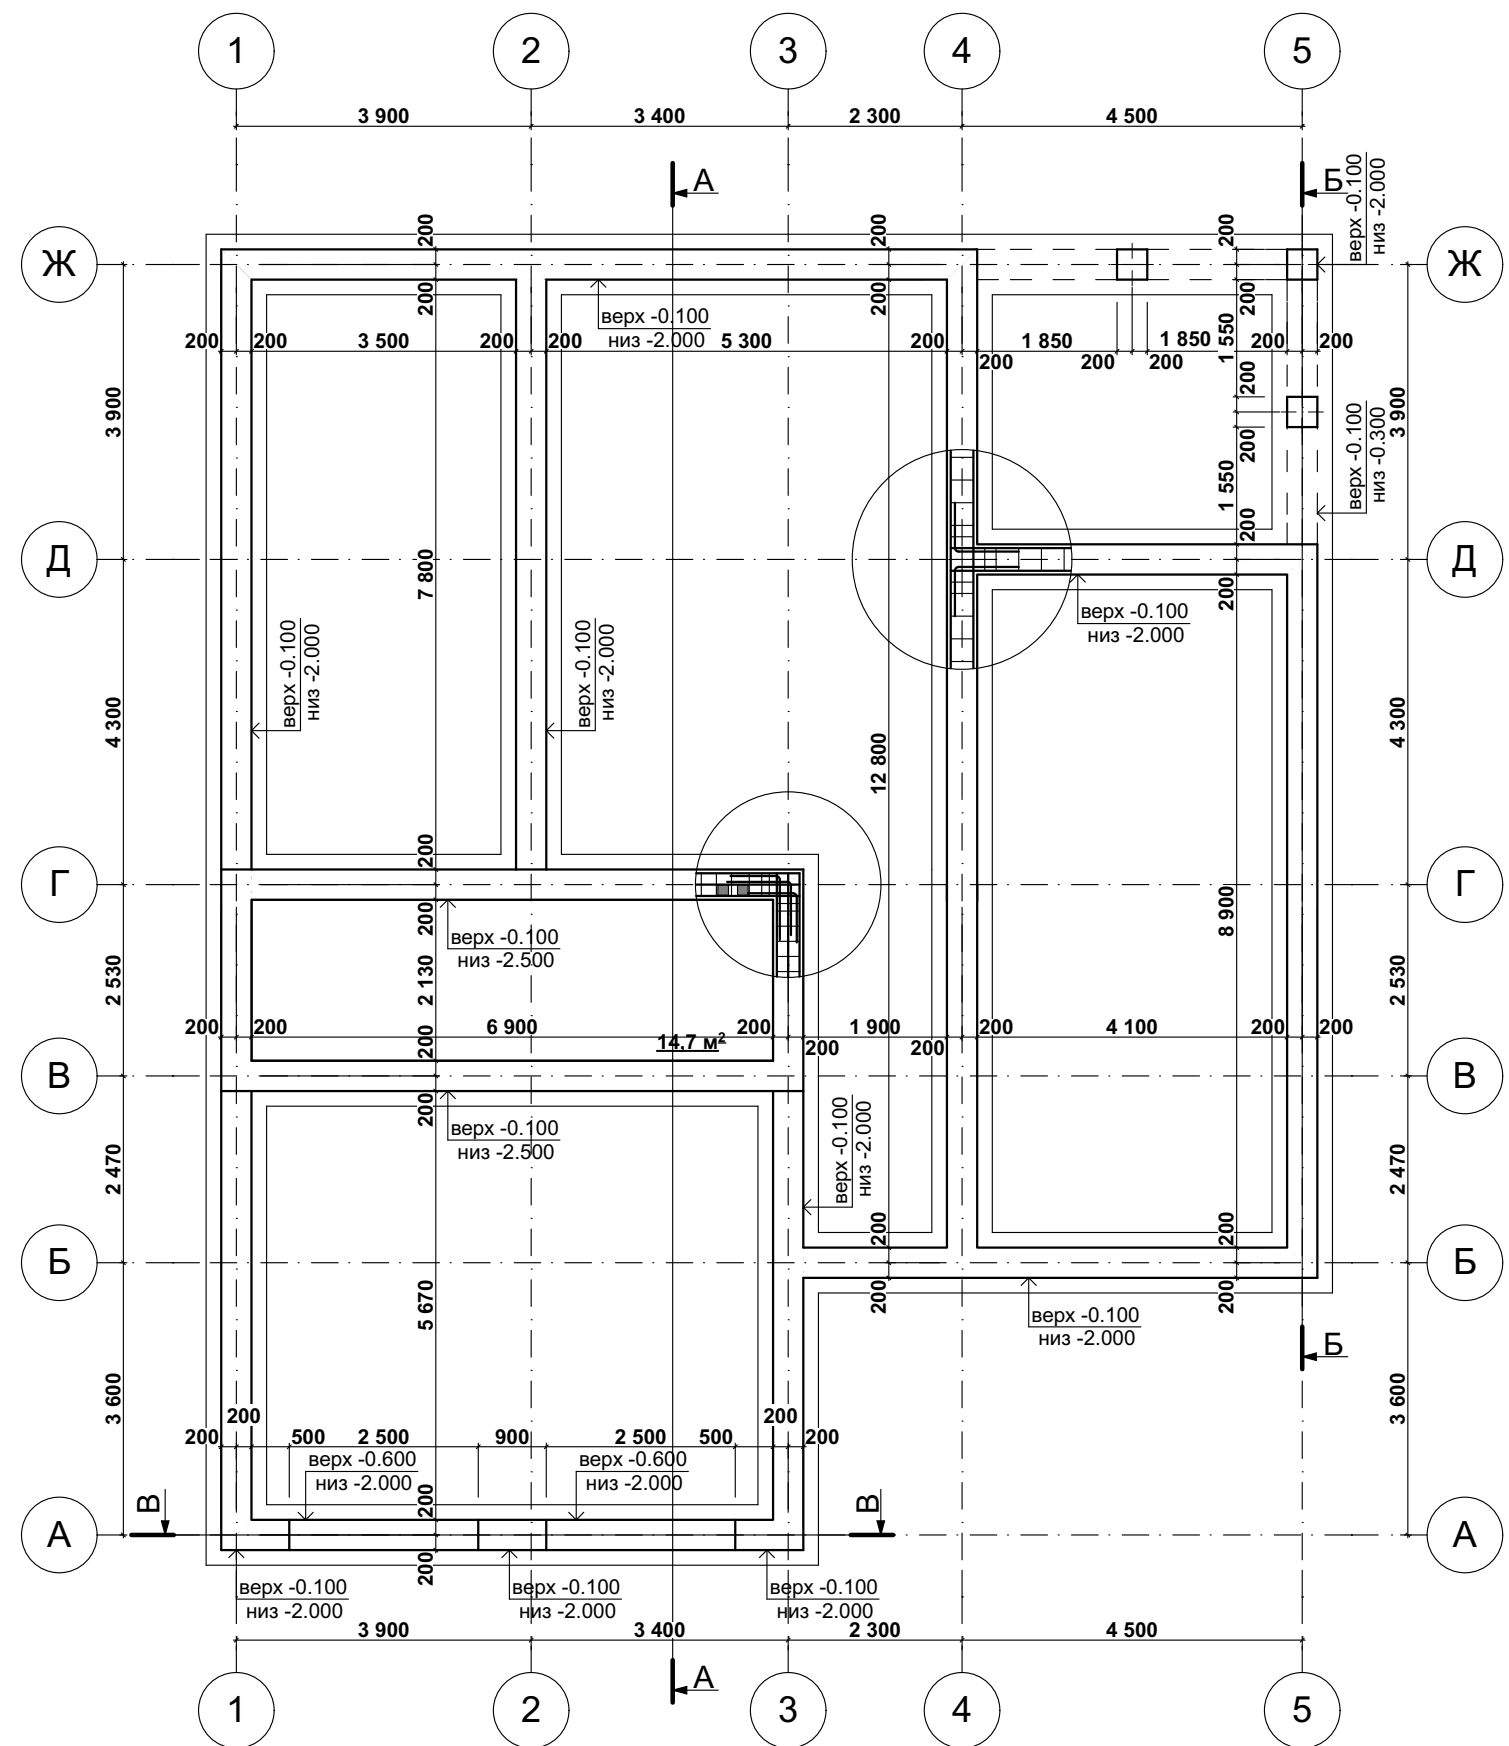

Відомість основних матеріалів

№	Назва	Кільк.
	Бетон для подушки	28,5 м³
	Бетон для стрічки	75,0 м³
	Бетон для плити	2,8 м³
	Арматура д.12 А400С	4,8 т
	Арматура д.8 А240	0,6 т
	Гідроізоляція фундаменту	630,0 м³
	Теплоізоляція фундаменту	121,6 м³

Фрагмент з плитою над підвалом

