



Согласовано			Взам. инв. №	Подп. и дата	Инв. № подл.			
Согласовано								


Розріз 2-2

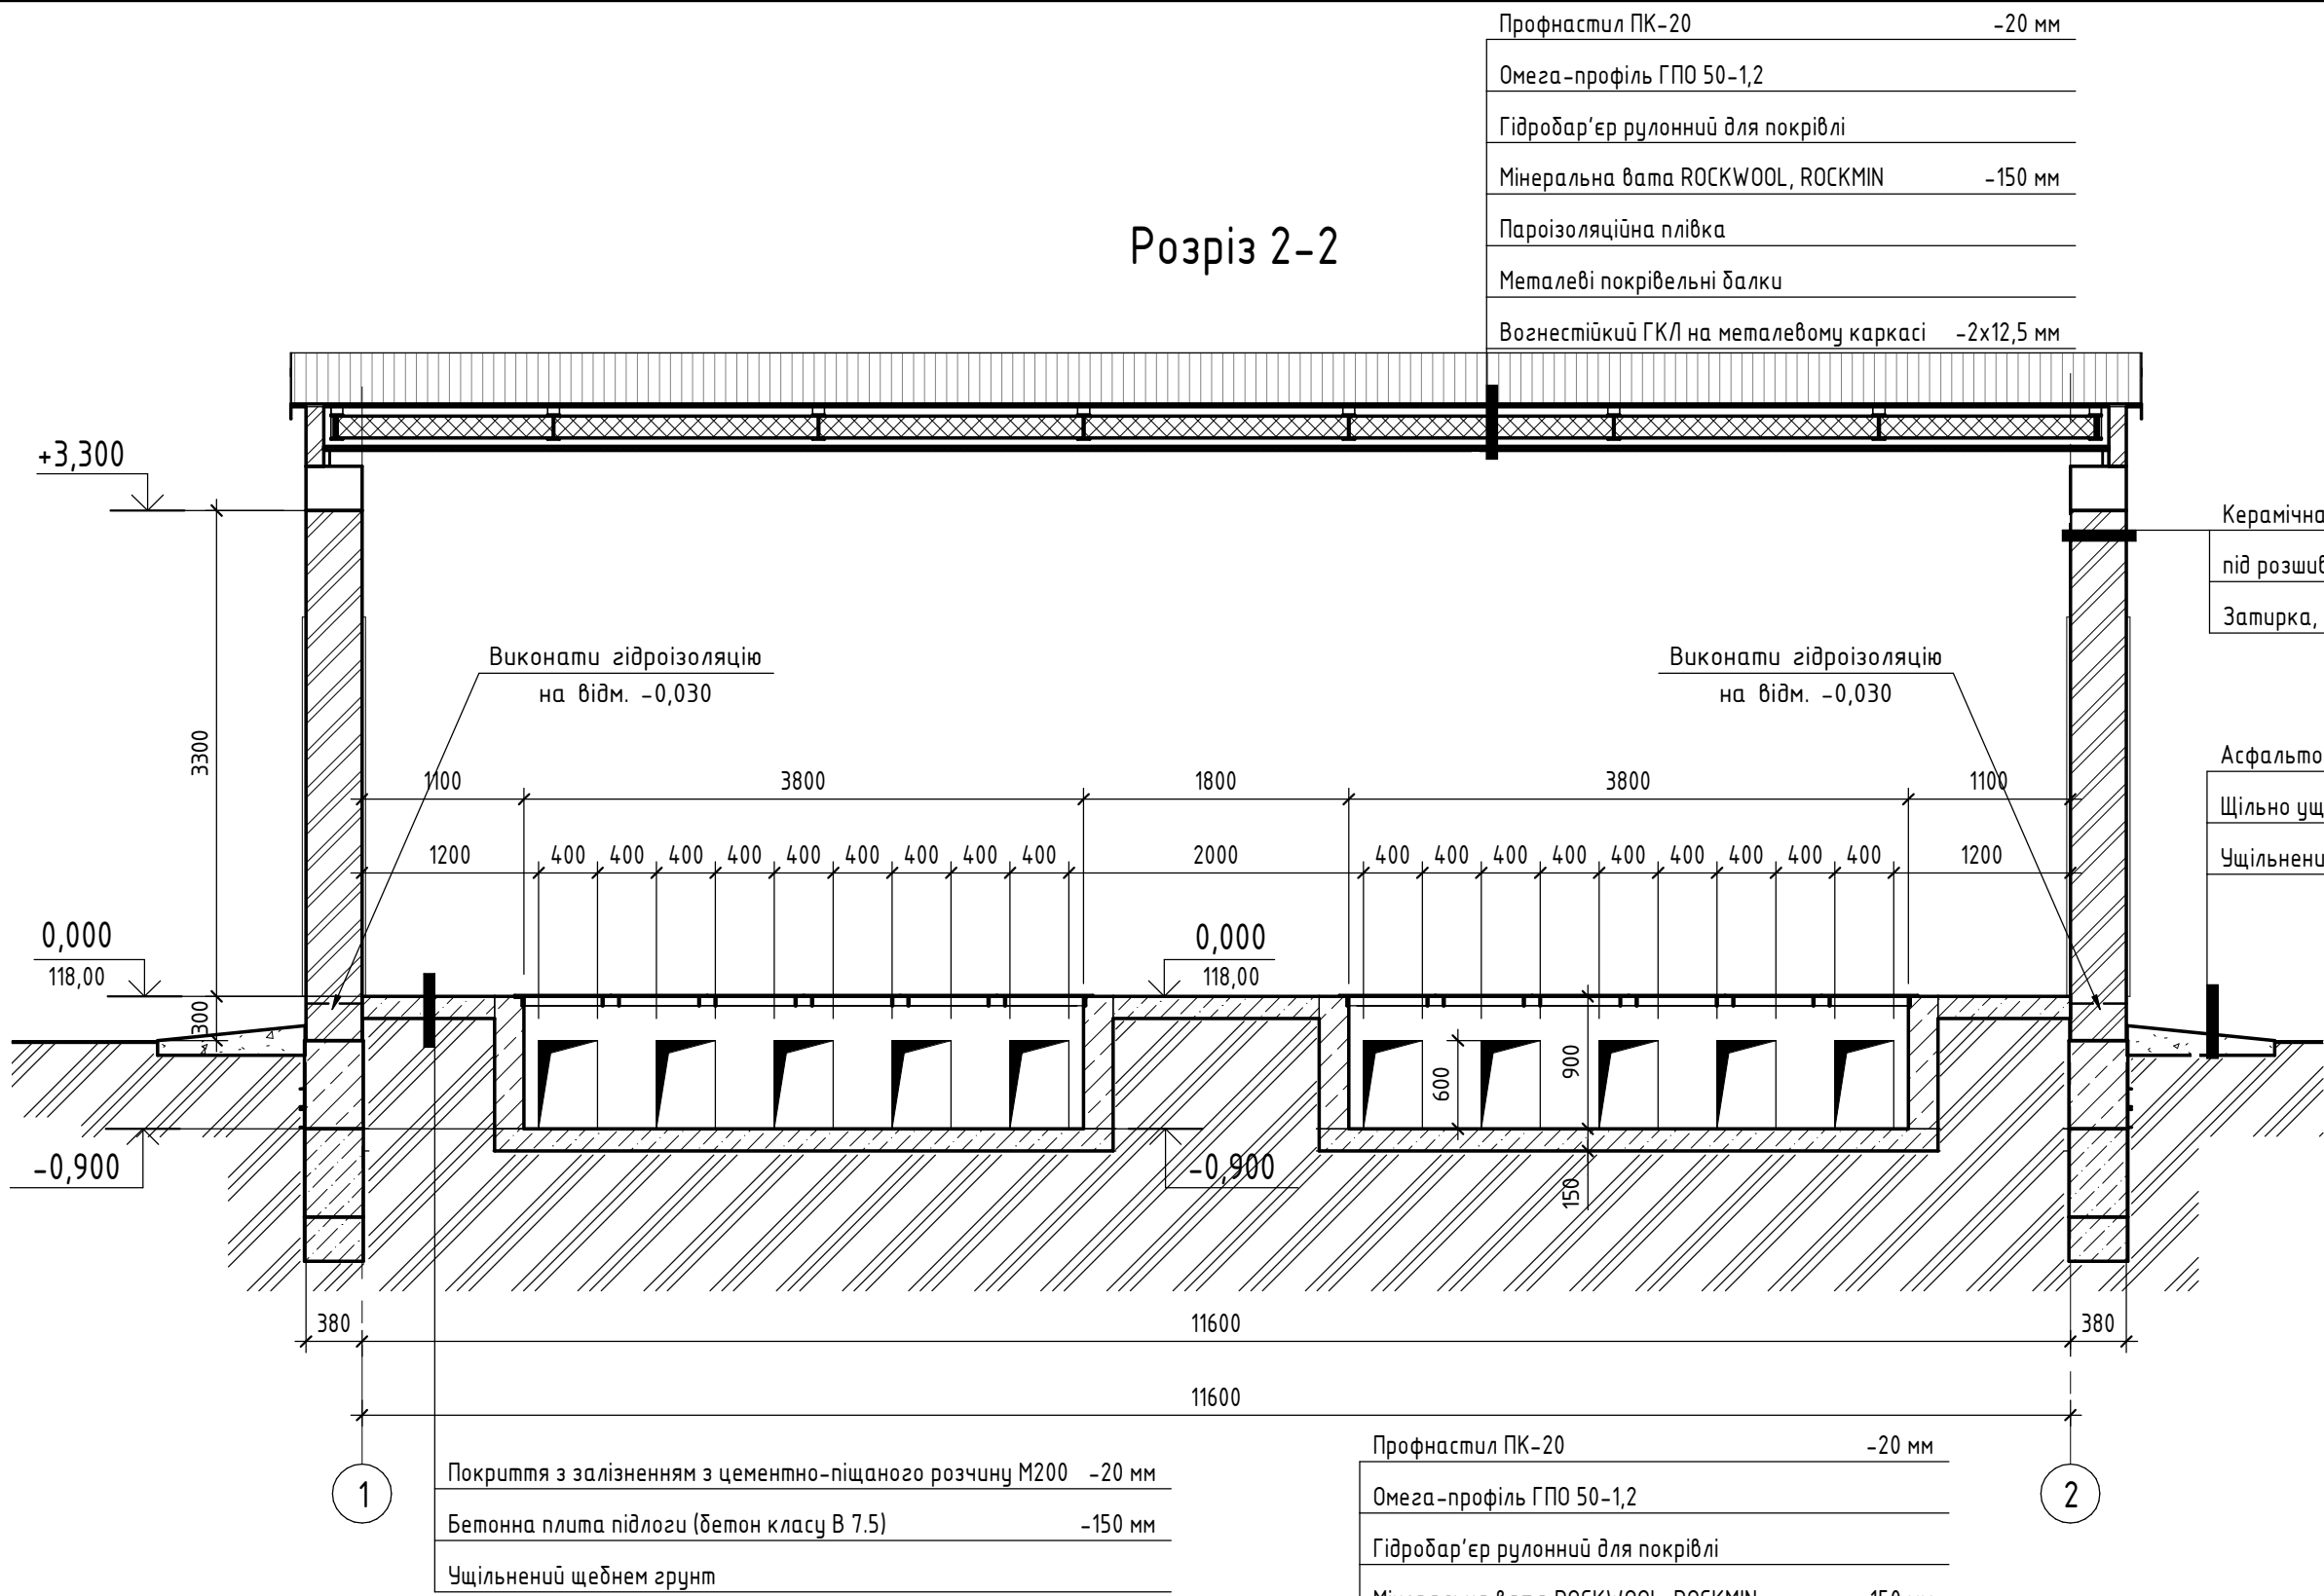

Розріз 3-3

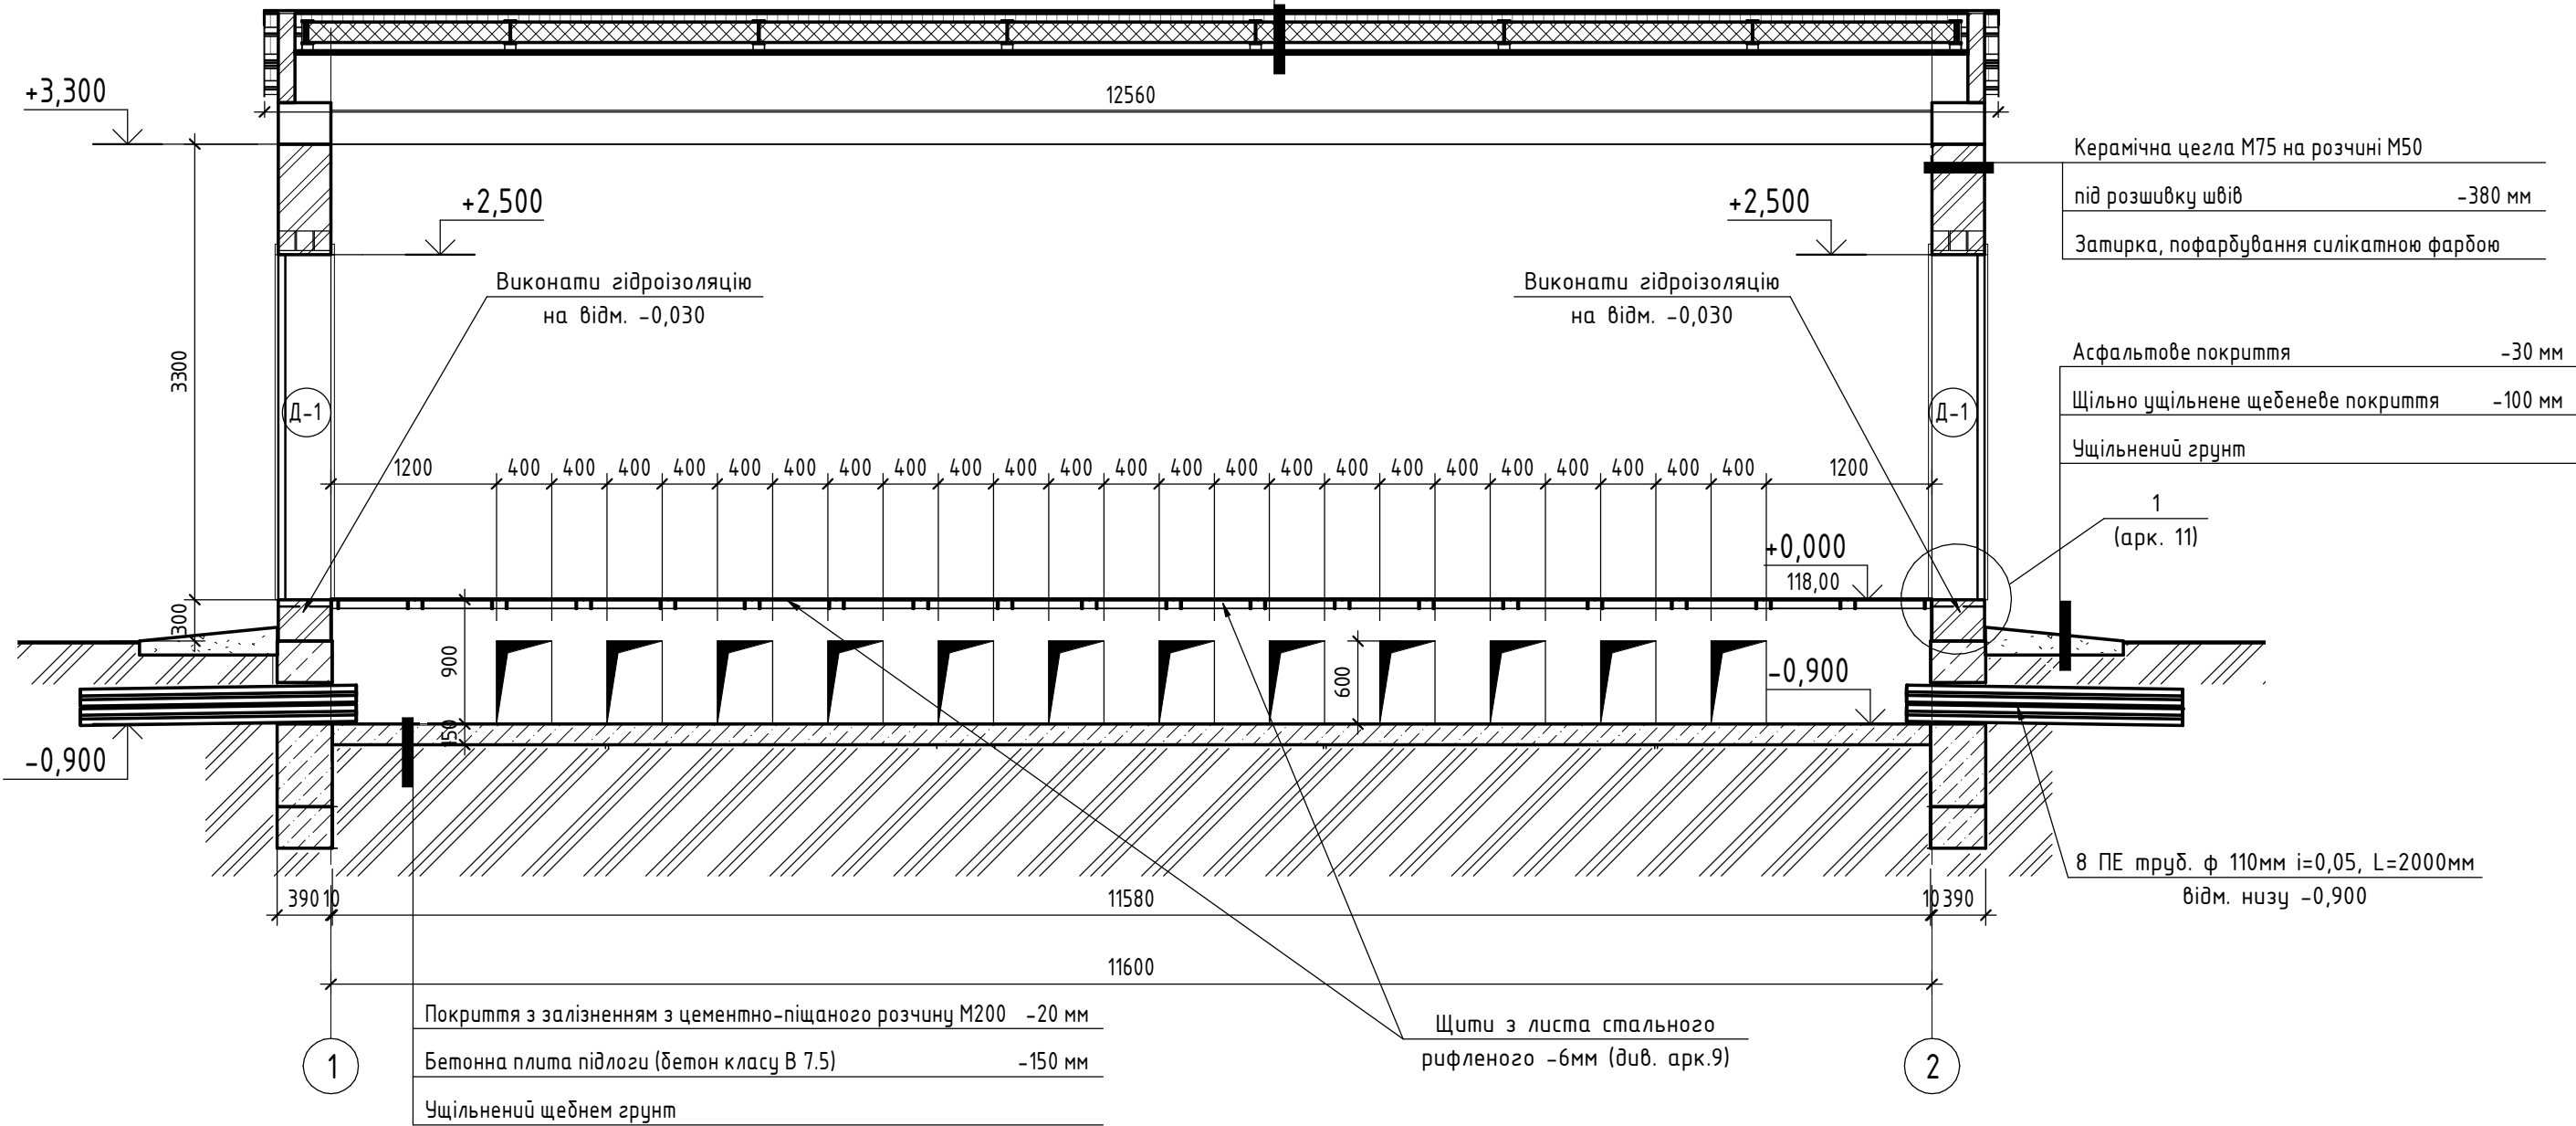

Розріз 1-1

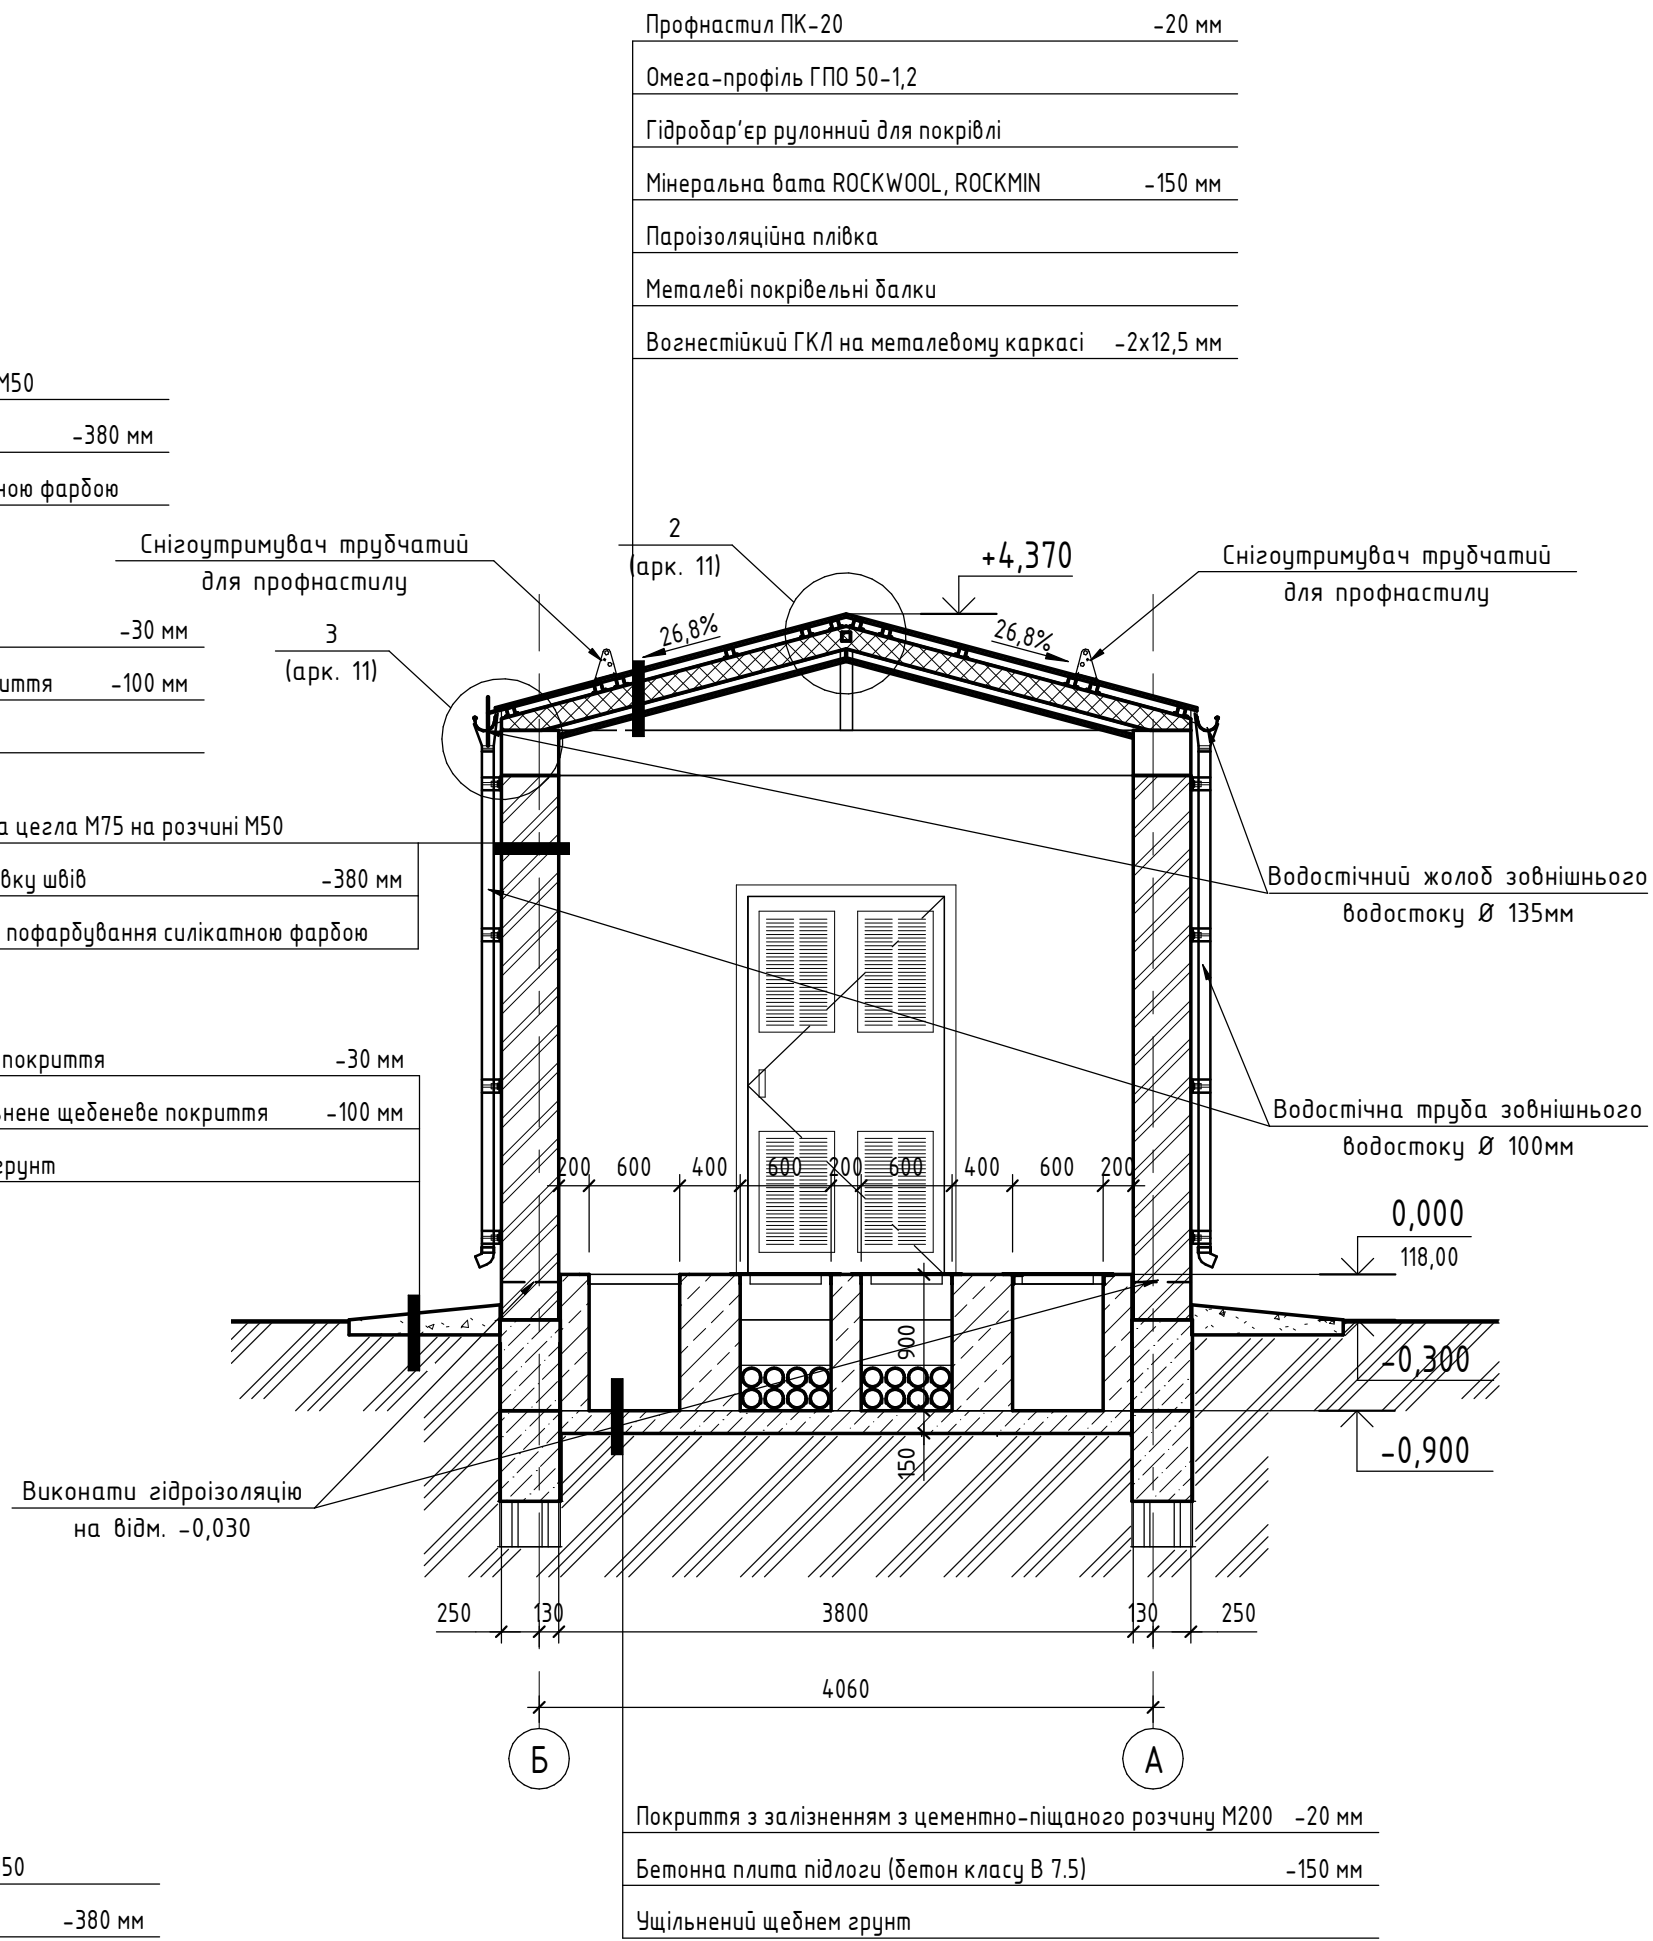

- Загальні дані наведені на арк. 1.
- За умовну позначку 0,000 прийнято рівень чистої підлоги, що відповідає абсолютній відмітці 118,00 по генплану.
- Розглядати разом з арк. 11
- Цегляні стіни виконати з керамічної цегли М75 на розчині М50, під розшивку швів.
- Схему розташування бетонних блоків ФБС див. арк. 8.
- Горизонтальну гідроізоляцію виконати з двох шарів гідроізолу на бітумній мастиці.
- Всі типові вузли примикання конструкцій виконувати за типовим проектом 407-3-653.01. Альбом 1.
- Водостічна труба зовнішнього водостоку водостоку У 100мм = 14,0м.п.
- Водоприймальний жолоб зовнішнього водостоку водостоку У 135мм =25,2м.п.
- Снігоутримувач трубчатий для профнастилу =25,2м.п.
- Снігоутримувач трубчатий встановити на карнизній ділянці, на відстані не менше 600мм від карнизного збісу.
- Кронштейни снігоутримувача кріпити через нижню хвилю профнастилу у омега-профіль з кроком не більше 1000мм.
- Снігоутримувач трубчатий має бути обладнаний додатковими пластинами, які запобігатимуть сходженню ½ льоду та снігу крізь нижню хвилю профнастилу.
- У комплект поставки водостічної системи та снігоутримувачів пристроїв включити всі необхідні комплектуючі елементи. Підбір комплектуючих уточнюється виробником.
- Порядок та методи проведення робіт розробити в ПВР.