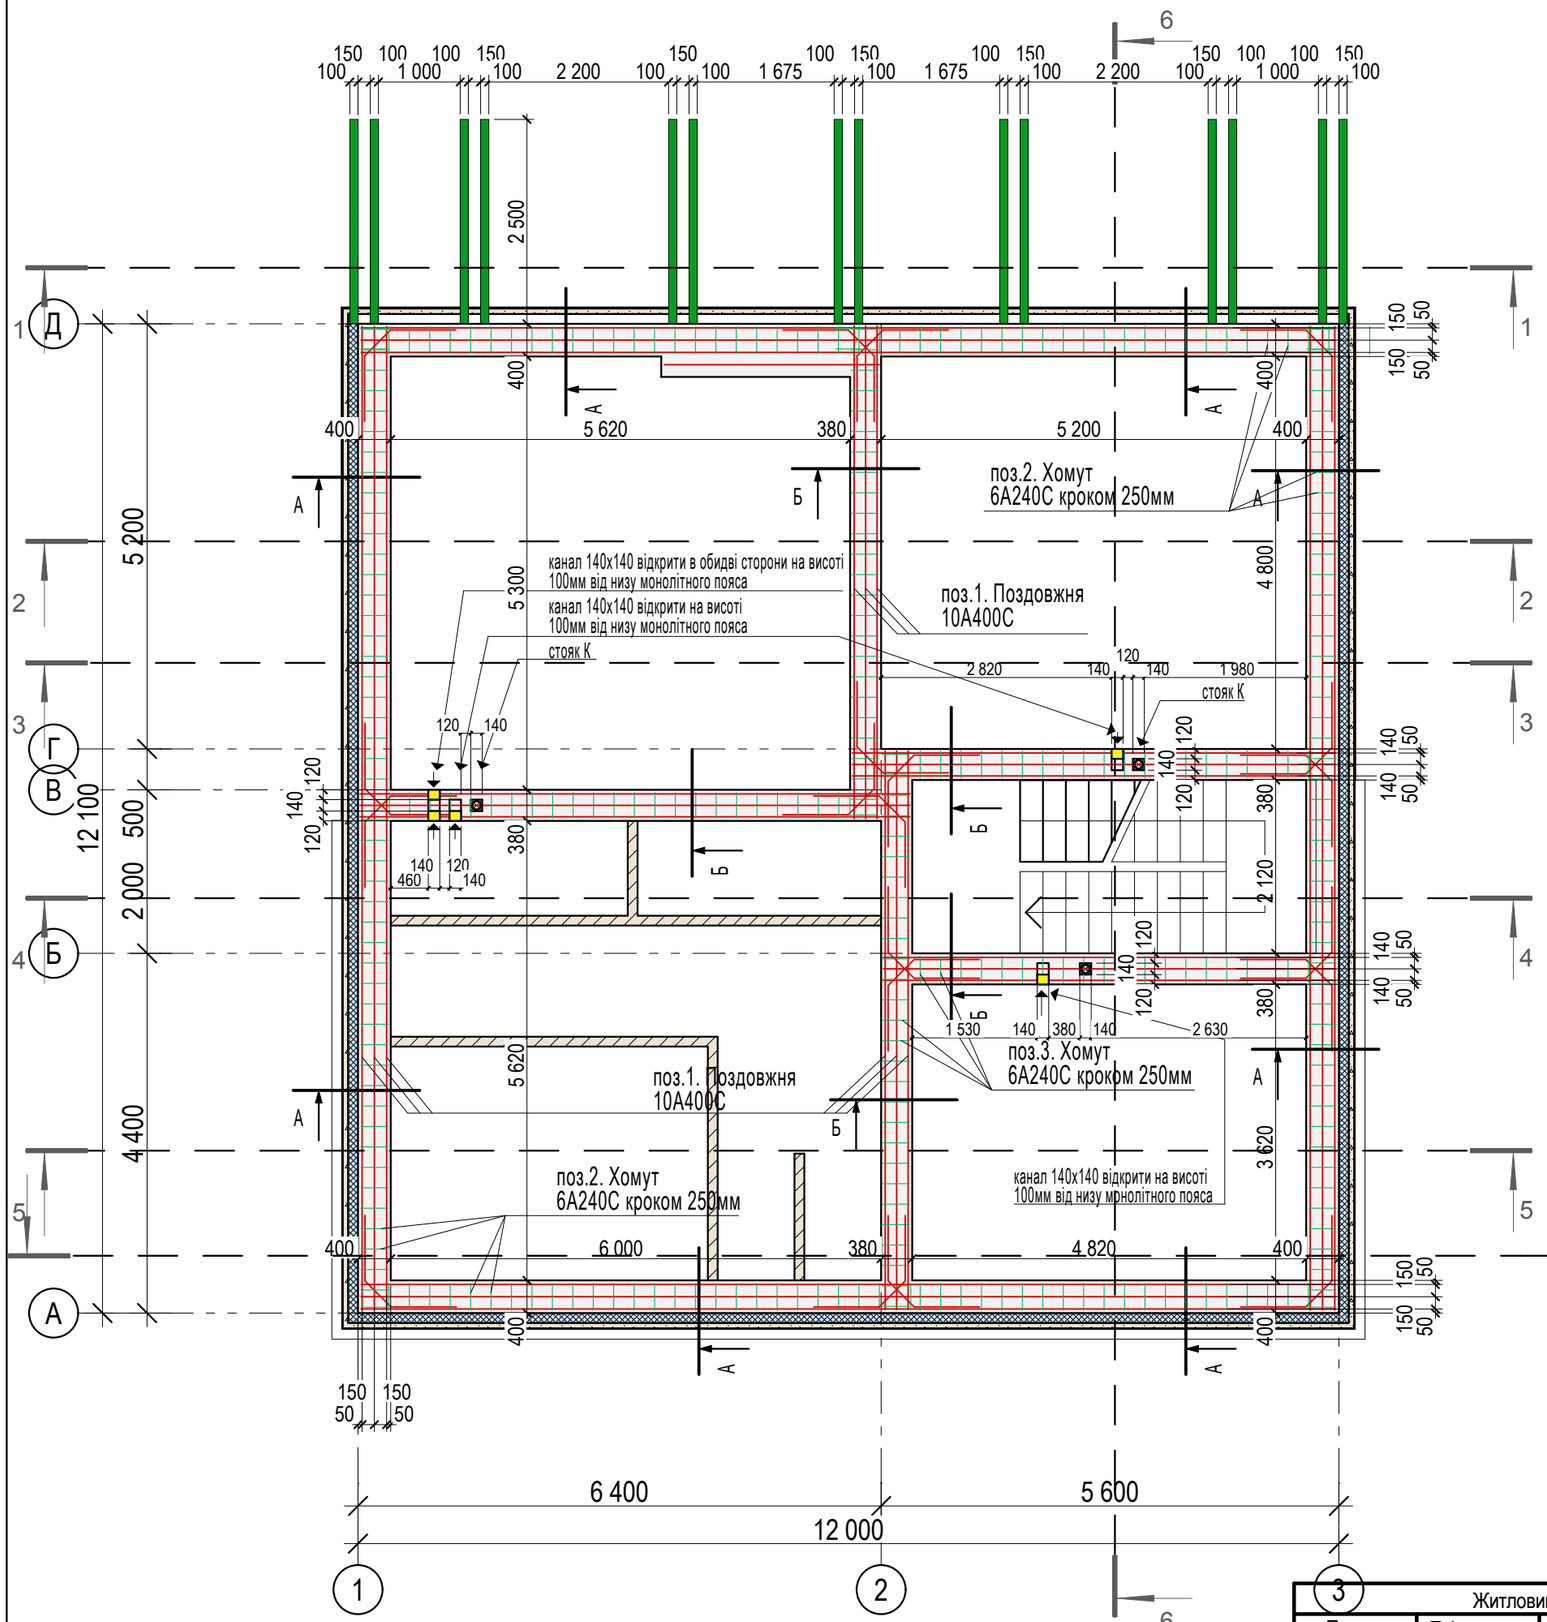

Нахлест арматури не менше 800мм

СПЕЦИФІКАЦІЯ МАТЕРІАЛІВ

Марка за планом	Позначення	Найменування	Кол-во од.	Вес од. кг	Загальна к-ть
1	поздовжня з нахлестом 800мм	Арматура 10А400С	6шт.	L=90м.п.	540м.п.
2	хомут	Арматура 6А240С L=434+314+434+314	192шт.	L=1,7м.п.	327м.п.
3	хомут	Арматура 6А240С L=434+294+434+294	120шт.	L=1,6м.п.	192м.п.
4	хомут	Арматура 6А240С L=214+294+214+294	44шт.	L=1,1м.п.	49м.п.
5	на кутах низ і верх	Арматура 10А400С L=800+400х800	46шт.	L=2,0м.п.	92м.п.
		Бетон БГС В25 Р3 F200 W6			17м3
		Арматура 10А400С	632м.п =0,39т		
		Арматура 6А240С	568м.п =0,13т		

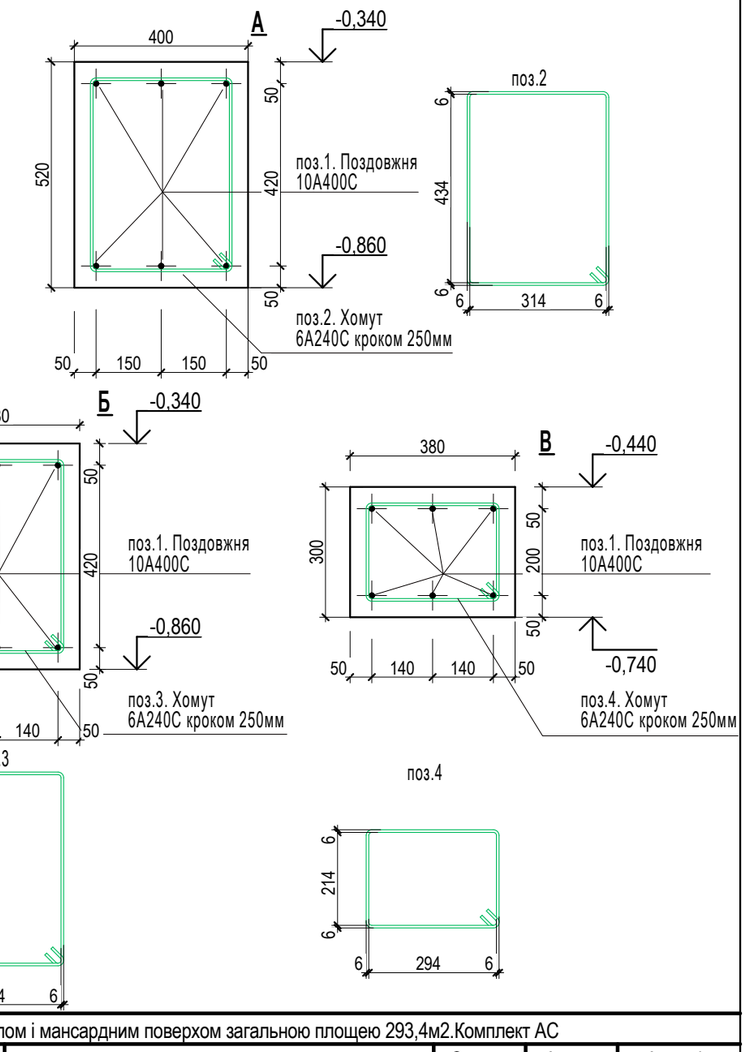

Житловий будинок з підвалом і мансардним поверхом загальною площею 293,4м2.Комплект АС							
Посада	Прізвище	Підп.	Дата	План монолітного залізобетонного пояса на відм.-0,860	Стадия	Аркуш	Аркушів
ГАП	Прокопенко				РП	7	
Виконав	Прокопенко				Сертифікат №001393		