


СОГЛАСОВАНО:

Взамен инв. N

Подпись и дата

Инв. N подл.

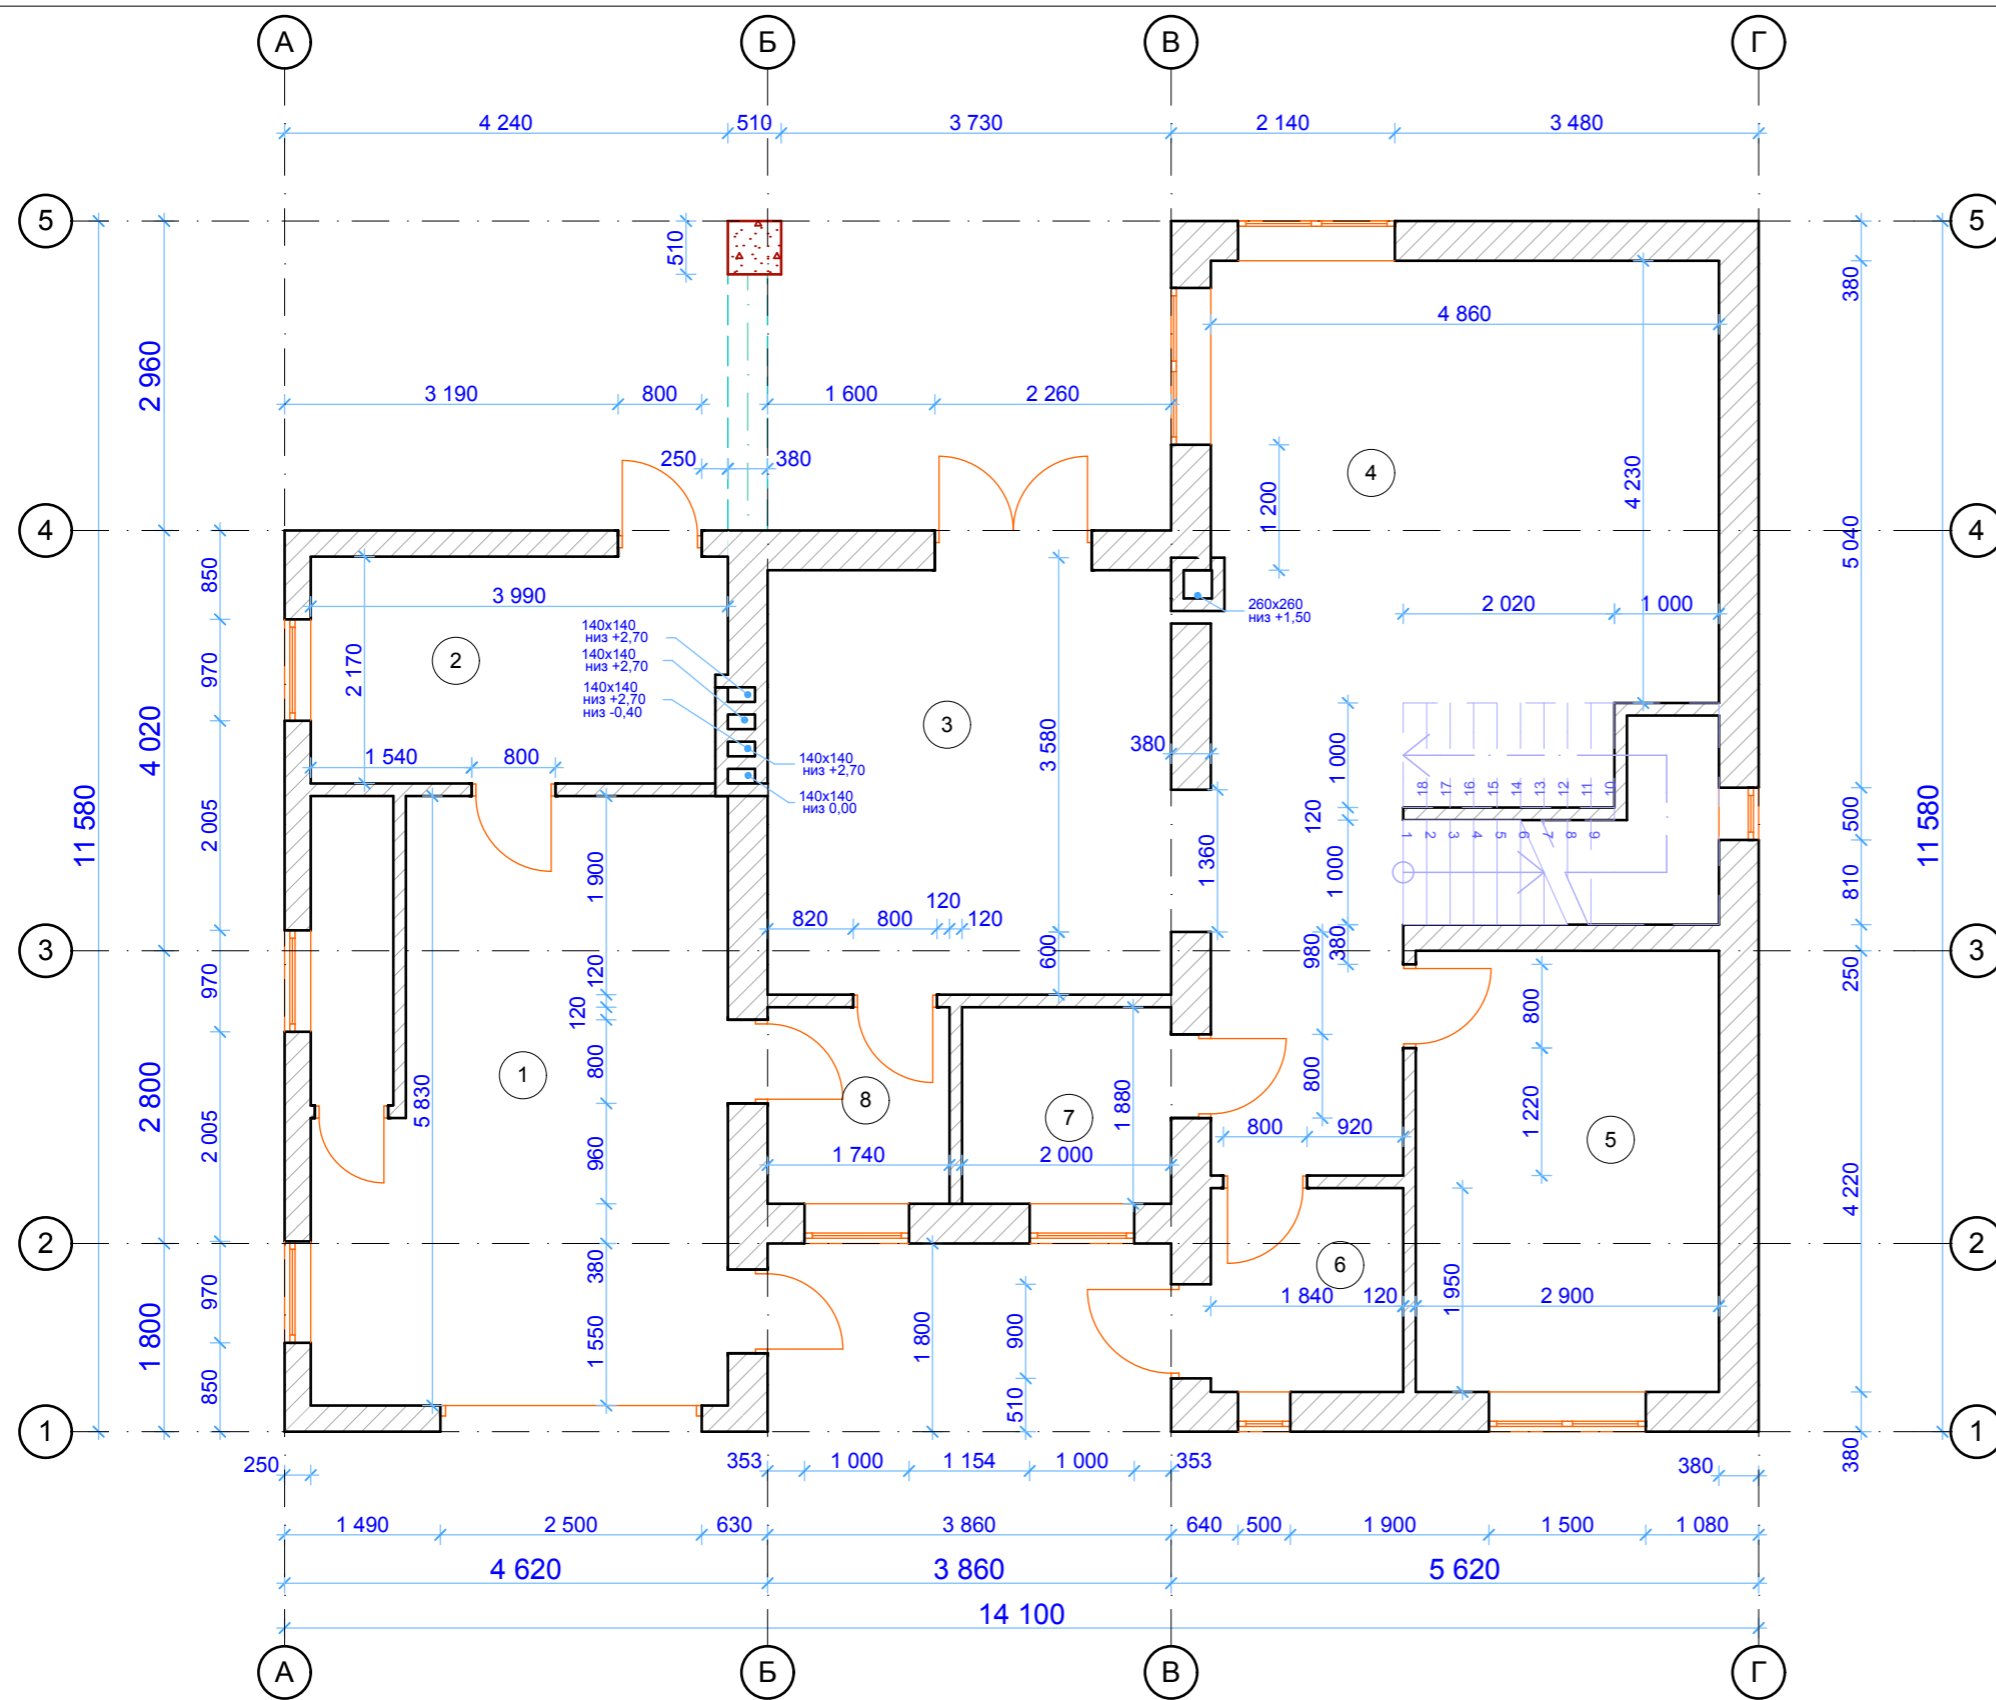

Экспликация помещений 1-й этаж

| Зона         |           | Высота зоны | Периметр        | Поверхн. стен               | Измеряемая площадь          |
|--------------|-----------|-------------|-----------------|-----------------------------|-----------------------------|
| 1            | Гараж     | 3,00 м      | 20,17 м         | 51,40 м <sup>2</sup>        | 23,47 м <sup>2</sup>        |
| 2            | Котельная | 3,00 м      | 12,32 м         | 41,34 м <sup>2</sup>        | 8,66 м <sup>2</sup>         |
| 3            | Кухня     | 3,00 м      | 16,27 м         | 46,66 м <sup>2</sup>        | 15,87 м <sup>2</sup>        |
| 4            | Зал       | 3,00 м      | 36,28 м         | 83,34 м <sup>2</sup>        | 35,34 м <sup>2</sup>        |
| 5            | Комната   | 3,00 м      | 14,24 м         | 38,50 м <sup>2</sup>        | 12,24 м <sup>2</sup>        |
| 6            | Прихожая  | 3,00 м      | 8,19 м          | 18,83 м <sup>2</sup>        | 3,86 м <sup>2</sup>         |
| 7            | Ванна     | 3,00 м      | 8,29 м          | 21,52 м <sup>2</sup>        | 3,97 м <sup>2</sup>         |
| 8            | Тамбур    | 3,00 м      | 7,24 м          | 18,29 м <sup>2</sup>        | 3,27 м <sup>2</sup>         |
| <b>сумма</b> |           |             | <b>123,00 м</b> | <b>319,89 м<sup>2</sup></b> | <b>106,68 м<sup>2</sup></b> |

|           |  |  |        |        |
|-----------|--|--|--------|--------|
| ГАП       |  |  |        |        |
| ГИП       |  |  |        |        |
| Нач. отд. |  |  |        |        |
| Гл. спец. |  |  |        |        |
| Рук. гр.  |  |  |        |        |
| Проверил  |  |  |        |        |
| Проект.   |  |  |        |        |
| Н. контр. |  |  |        |        |
|           |  |  | Стадия | Лист   |
|           |  |  |        | Листов |