


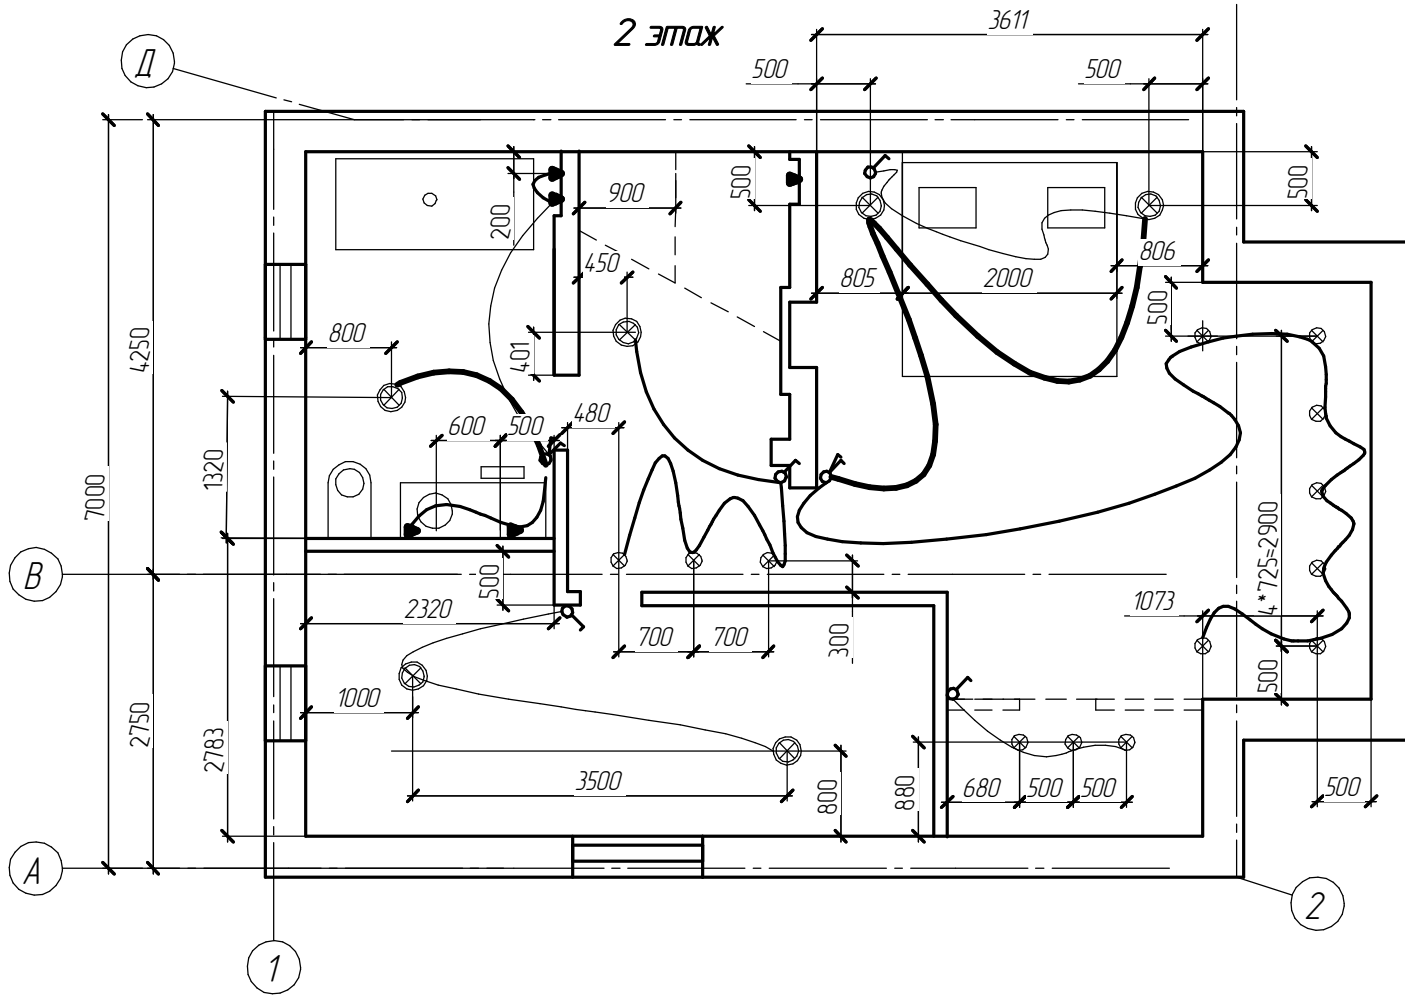

2 этаж



Условные обозначения (освещение)

Обозначение	Наименование
⊗	точечный светильник
⊗ •	люстра
▴	LED лента
⌘	выключатель
⌘	выключатель двойной