
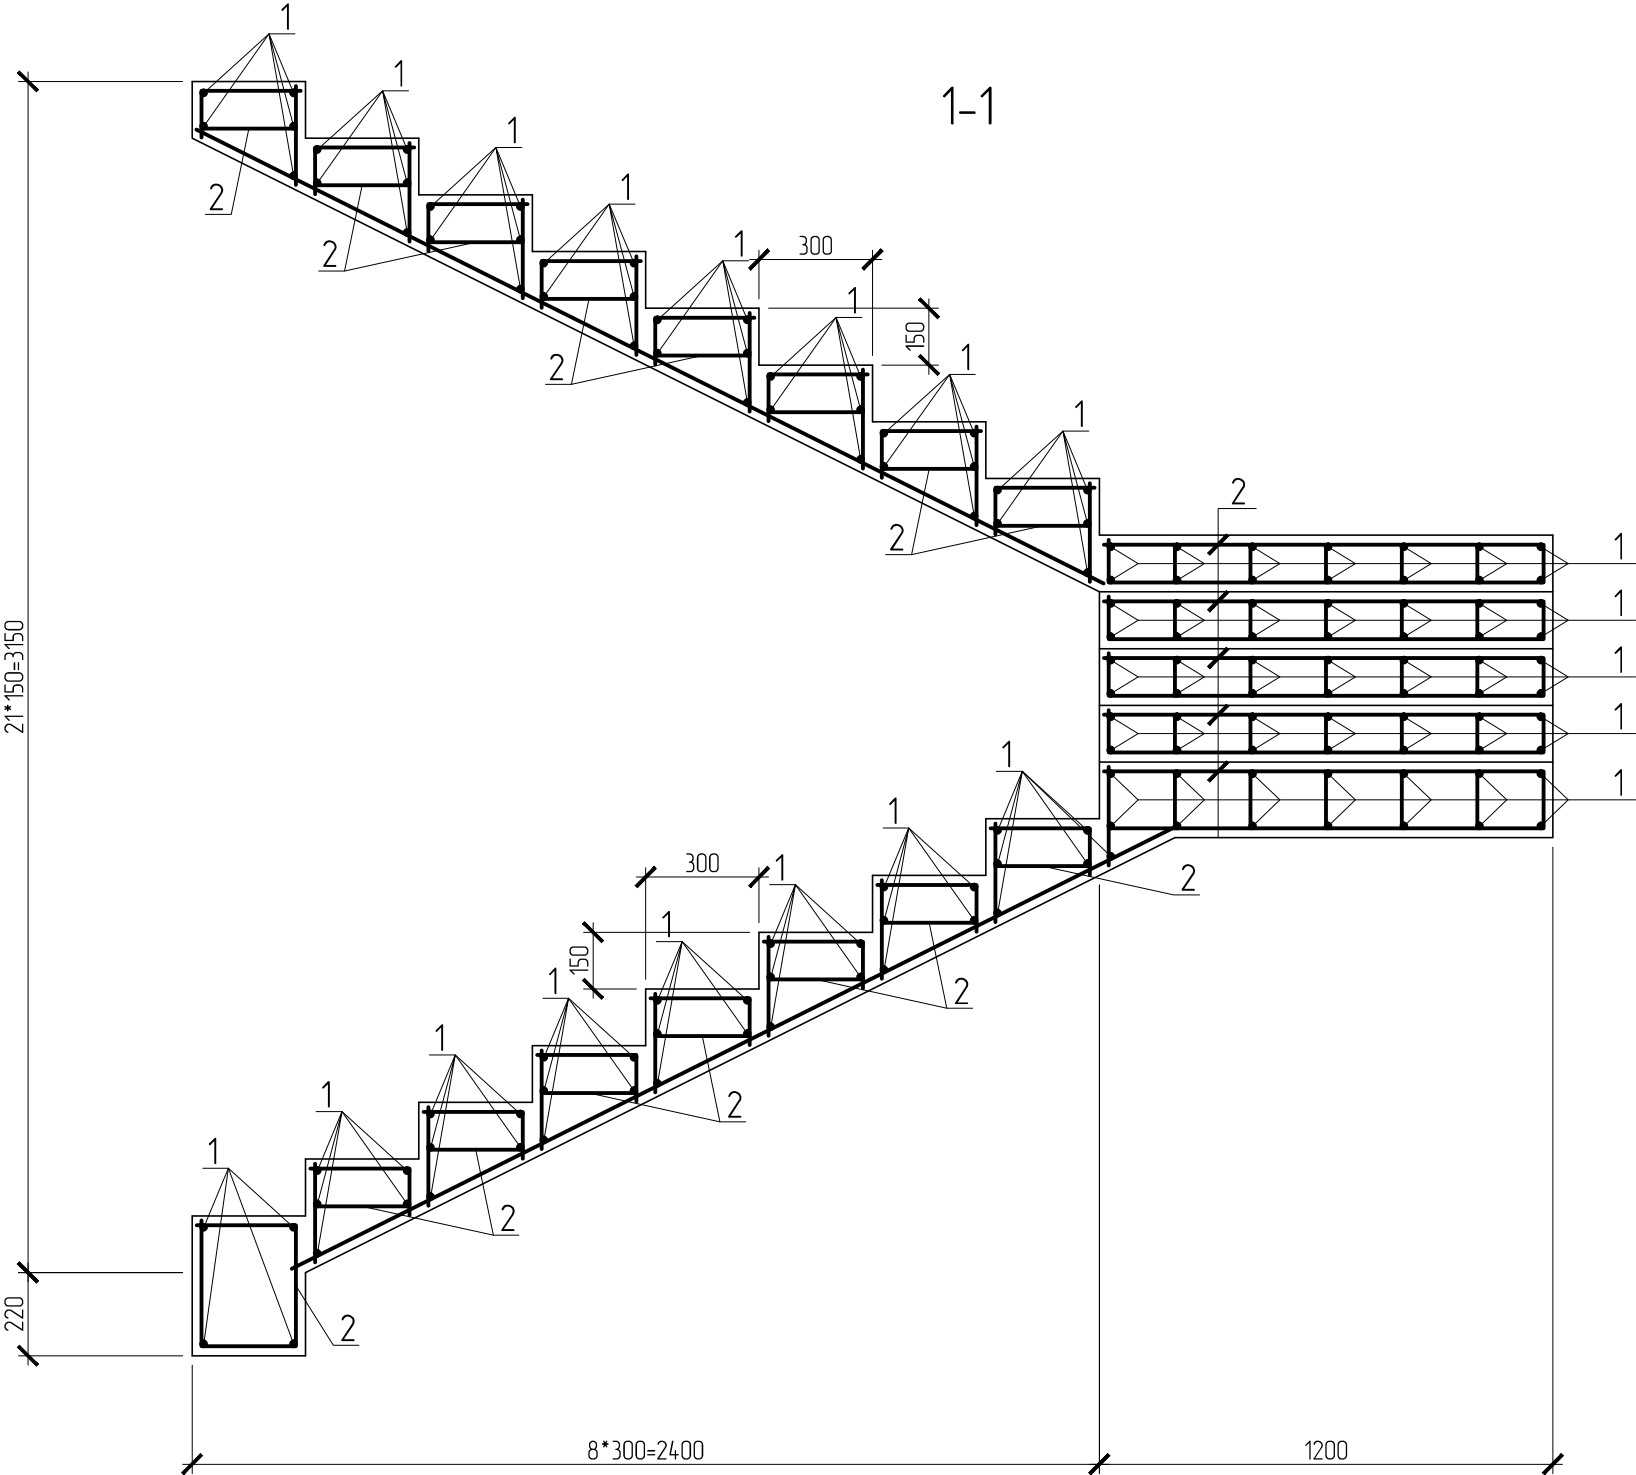


Примітки:

- 1. За відносну відм. ±0,000 прийнято чиста підлога першого поверху;
- 2. Всі відмітки та розміри уточнити по місцю;
- 3. Товщина захисного шару бетону не менше 25 мм;
- 4. При стикуванні арматури виконувати напуск не менше 10d;
- 5. Зварювання ручне дугове. Зварювання арматури виконувати згідно з ГОСТ 14098-91-Нй-Рш;

План сходів на 2-й поверх

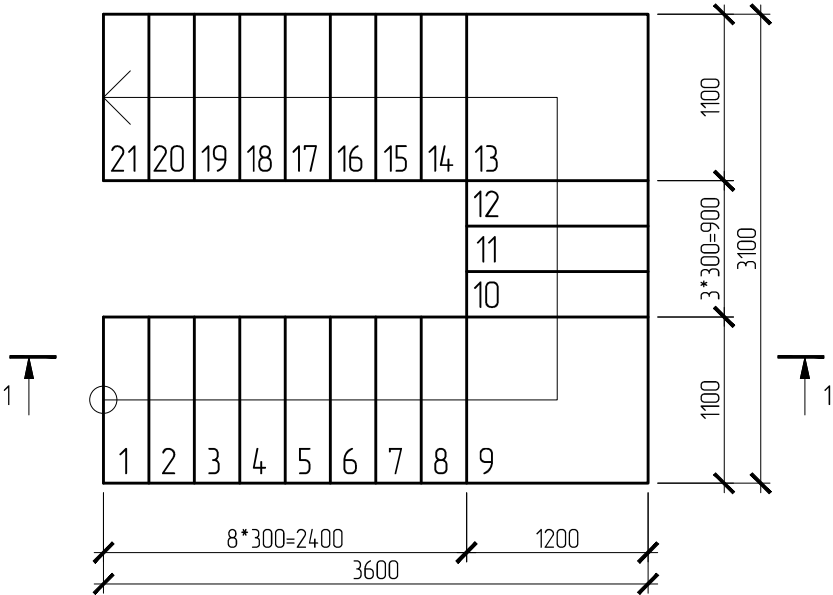


Відомість витрат арматури і бетону для сходів на 2-й поверх

Поз.	Позначення	Найменування	К-сть	Маса од.	Маса поз.
			шт	кг	кг
		Деталі			
1	ДСТУ 3760:2006	φ12 А400С	-	-	250
2		φ8 А400С	-	-	150
		Матеріали			
	Бетон класу С12/15 (В20 Р3)		м³	2.7	

						Конструктивні рішення		
						Двоповерховий житловий будинок		
						в м. Нові Петрівці, Київської області		
Зм.	Кільк.	Арк.	№ док.	Підпис	Дата	Житловий будинок котеджного типу	Стадія	Аркуш
Розробив		Кошева			05.18		Р	24
Перевірів		Кошевий			05.18	Монолітні сходи на 2-й поверх М 1:20		
Н.контроль		Кошевий			05.18			

План сходів на горище

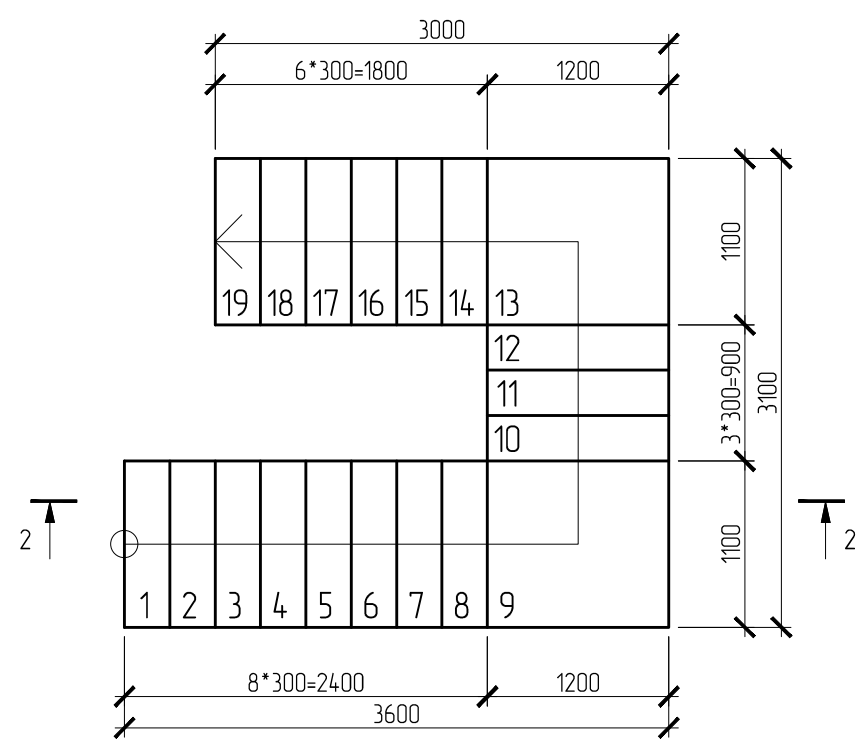


Примітки:

- 1. За відносну відм. ±0,000 прийнято чиста підлога першого поверху;
- 2. Всі відмітки та розміри уточнити по місцю;
- 3. Товщина захисного шару бетону не менше 25 мм;
- 4. При стикуванні арматури виконувати напуск не менше 10d;
- 5. Зварювання ручне дугове. Зварювання арматури виконувати згідно з ГОСТ 14098-91-Нй-Рш;

Відомість витрат арматури і бетону для сходів на горище

Поз.	Позначення	Найменування	К-сть	Маса од.	Маса поз.
			шт	кг	кг
		Деталі			
1	ДСТУ 3760-2006	φ12 А400С	-	-	234
2		φ8 А400С	-	-	120
		Матеріали			
	Бетон класу С12/15 (В20 РЗ)		м³	2,4	

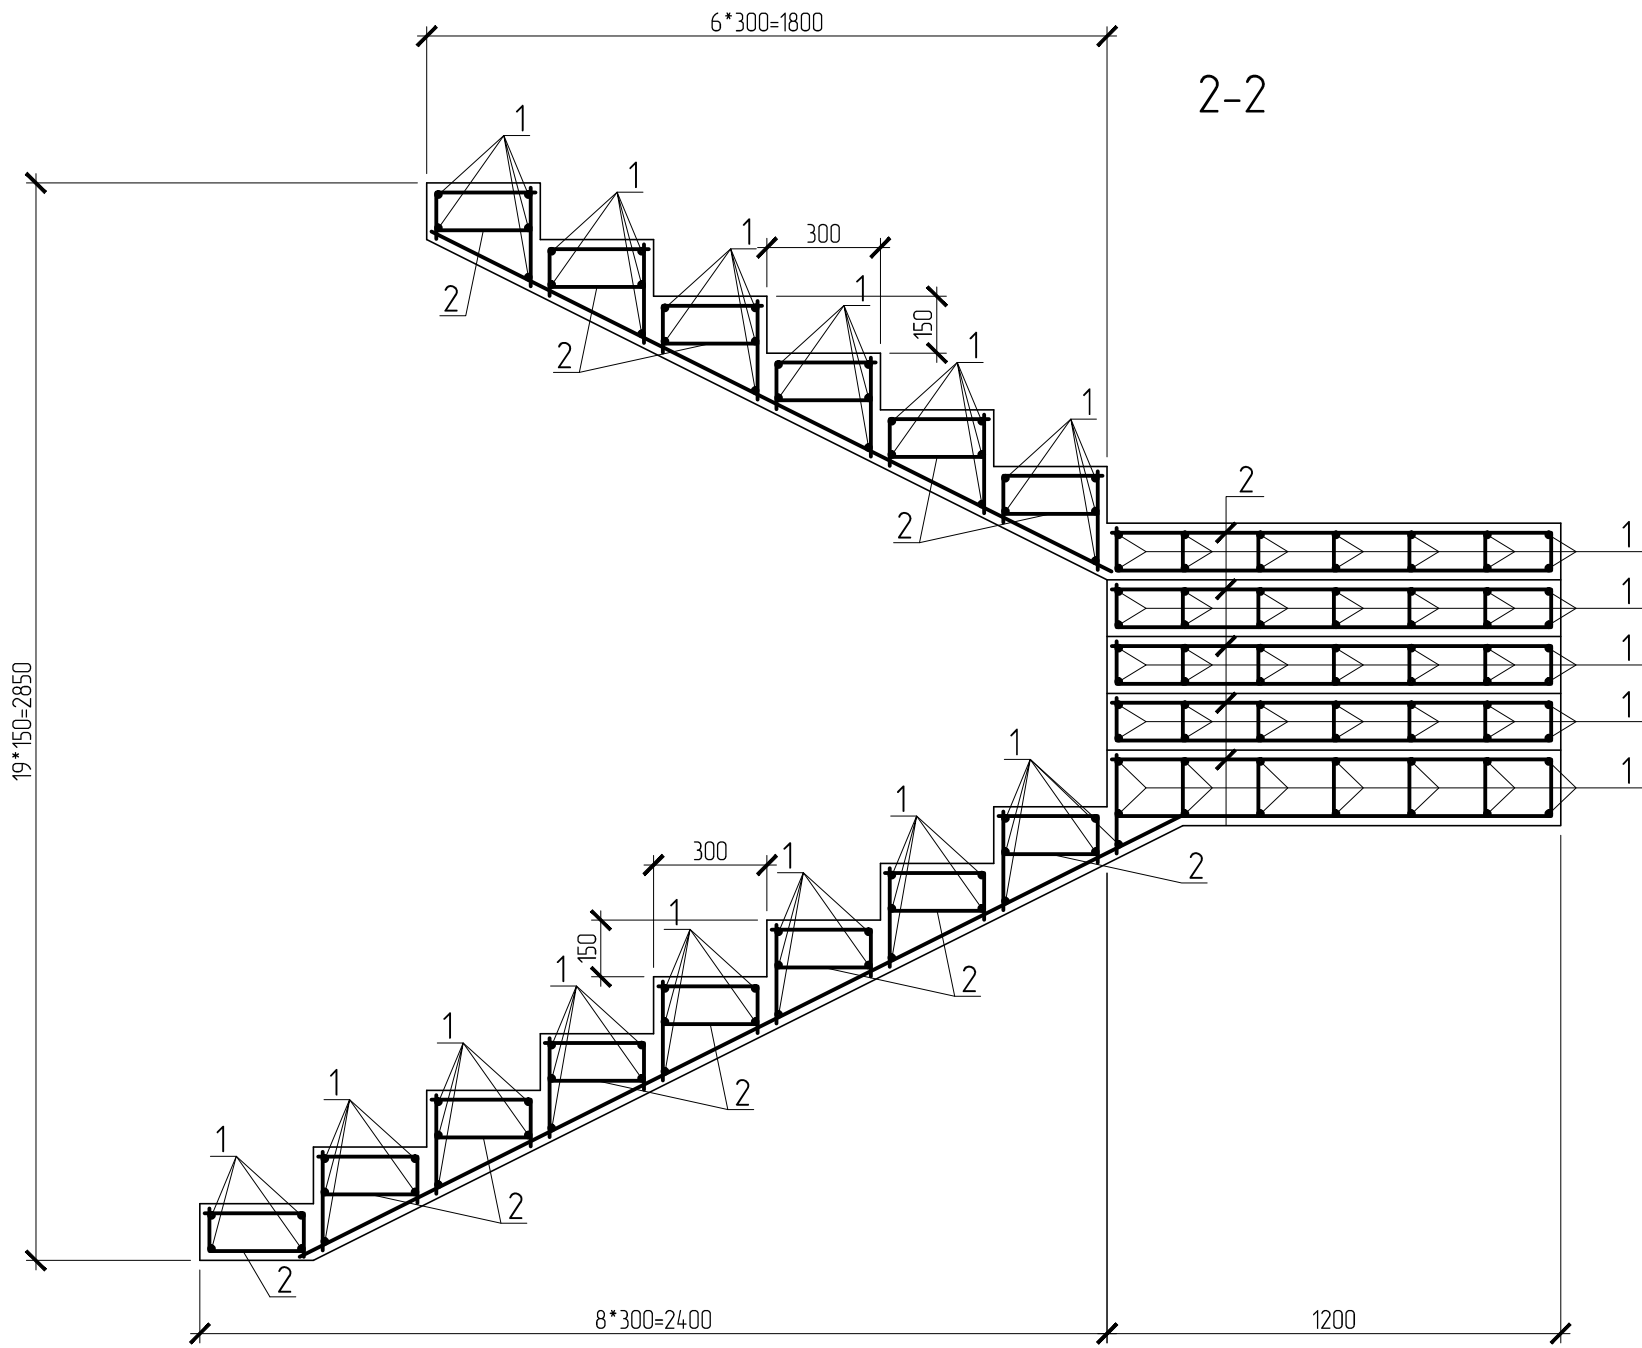

						Конструктивні рішення			
						Двоповерховий житловий будинок в м. Нові Петрівці, Київської області			
Зм.	Кільк.	Арк.	№ док.	Підпис	Дата	Житловий будинок котеджного типу	Стадія	Аркуш	
Розробив		Кошева			05.18		Р	25	
Перевірів		Кошевий			05.18				
						Монолітні сходи на горище М 1:20			
Н.контроль		Кошевий			05.18				