


Вхідна конструкція

Вид А

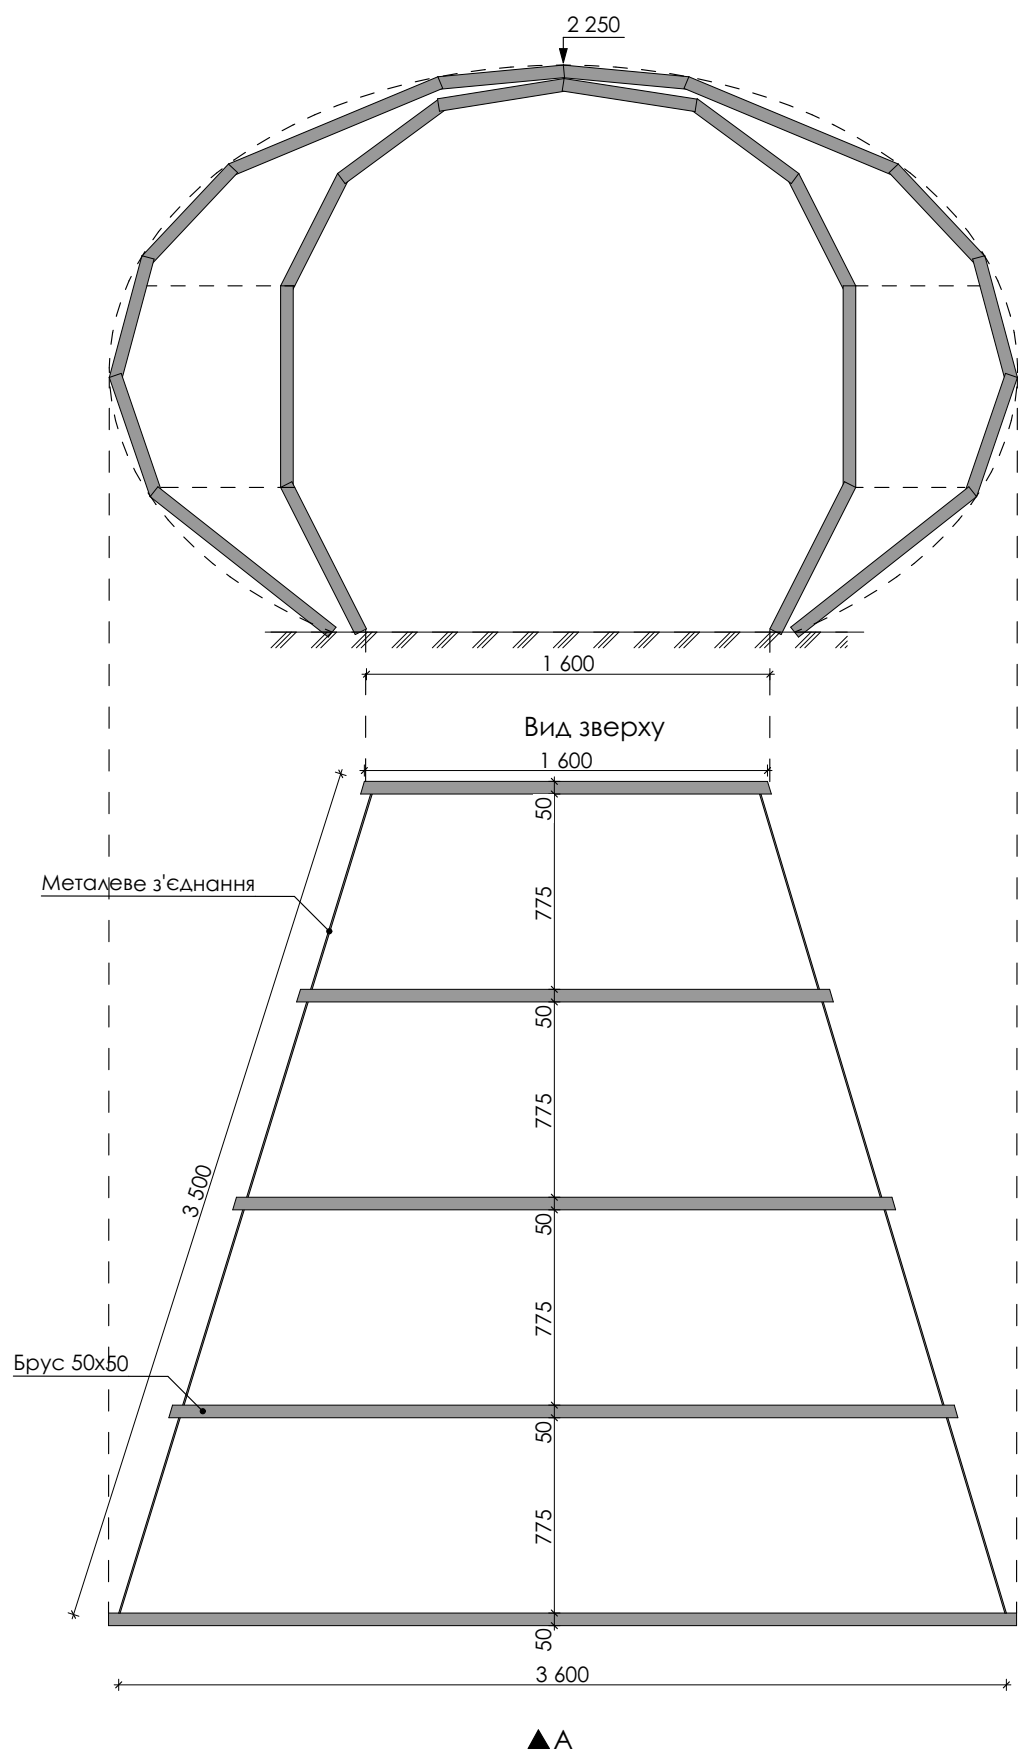

1.Вхідна конструкція (брус 50х50),
50 м/п бруса 50х50 = 2000грн
Металеві з'єднання 140 вузлів =
20000грн

Примітки
1.Вхідна конструкція виготовлена з
дерева(брус 50х50), обтягнута
тканиною

Специфікація вхідна конструкція

1	брус 50х50 - 50 м/п
2	з'єдн. бруса мет. пластин.-56шт
3	з'єднан. бруса мет.шпильк.-110шт
4	тканина "оксфорд 600D PU светлая трава (210 GSM)" 50 м ²
5	профіль з лед стрічкою 3.5м

Перспектива

