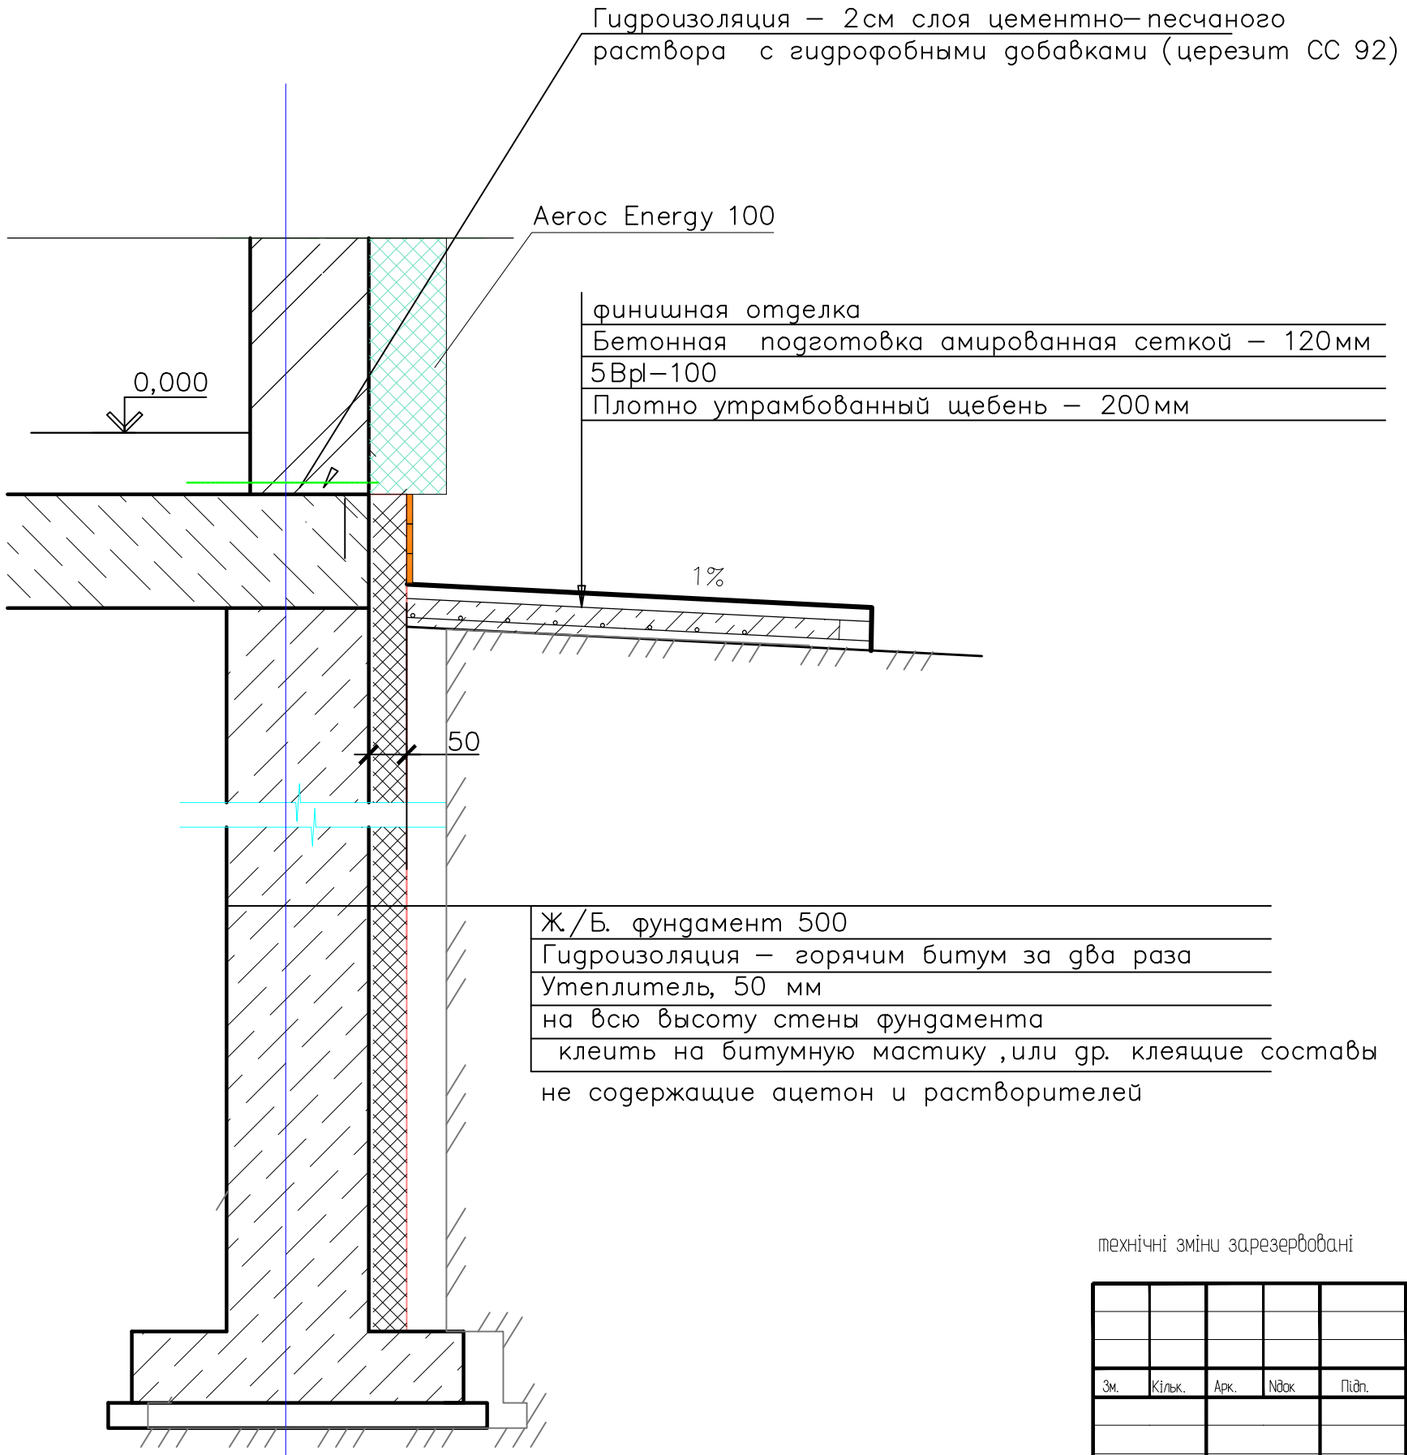

технічні зміни зарезервовані

Зм.	Кільк.	Арк.	Nдок	Підп.	Дата
ГАП		Нірумана М.Н.			
Виконав		Нірумана М.Н.			

АР

Замовник: Луценко Ю.В

м.Київ, вул. Садова 120, буд.15

Стадія	Аркуш	Аркушів
ПО	01	

Вузел фундаменту

ФОП Нірумана Маргарита Миколаївна

Погоджено

Нозм інв. №

Підп і дата

Формат А3