


кладка із повнотілої керамічної цегли

місця армування цегляної кладки
сіткою Ø5 ВР - 1 через 5 - 6 рядів

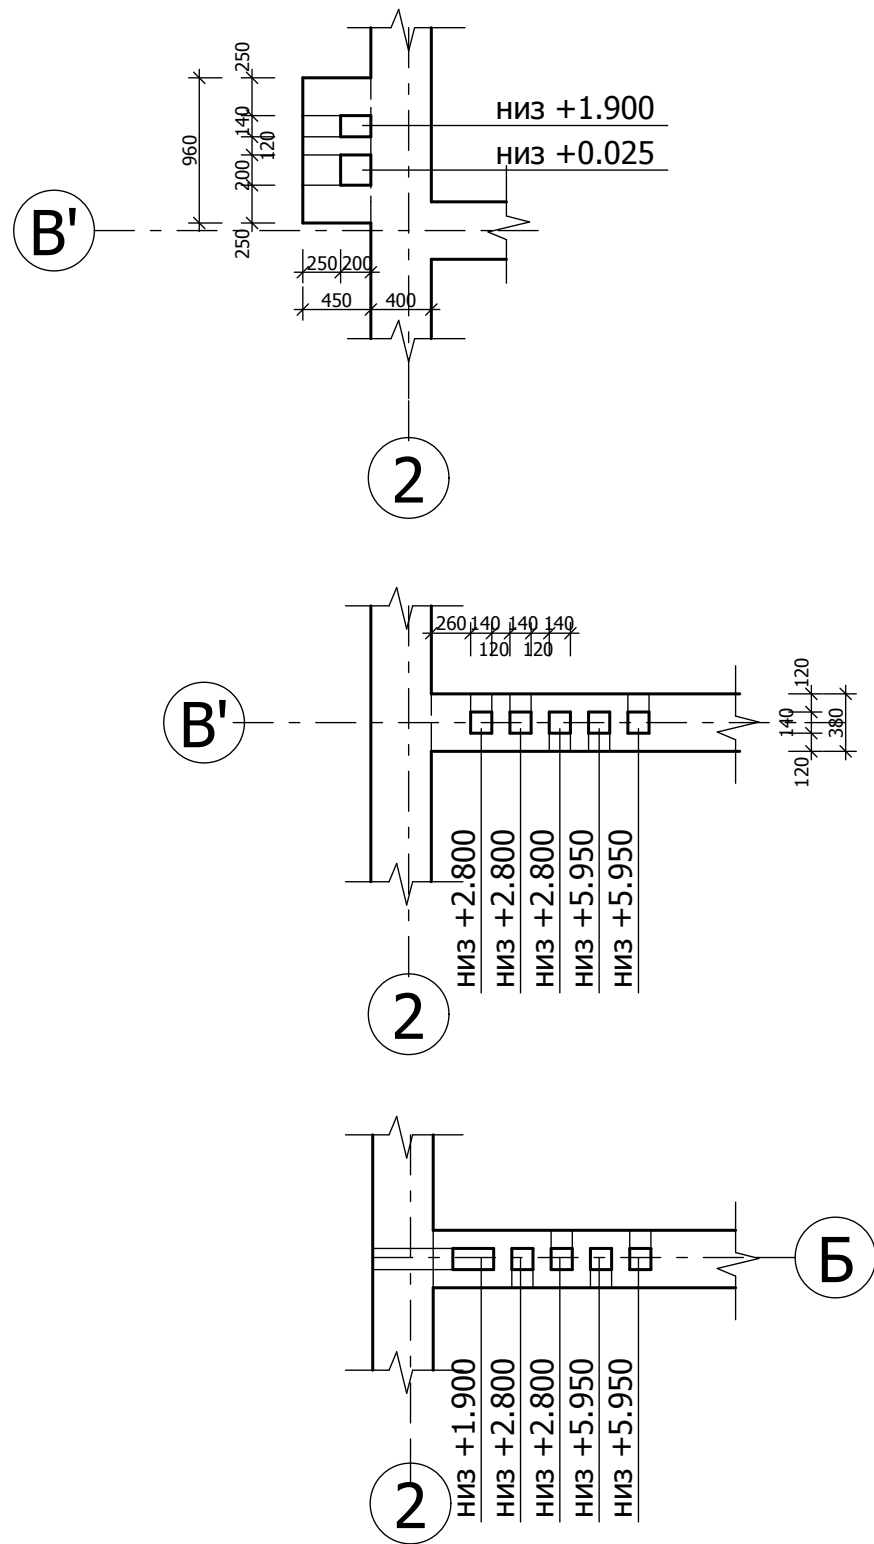

						ГП-07/12			
Зм.	Кіл.	Арк.	№	Підпис	Дата	Індивідуальний житловий будинок садибного типу на вул. Амосова, 64, в с. Нове, Києво-Святошинського р-ну, Київської обл.	Стадія	Аркуш	Аркушів
Директор	Е. Нестерович						П	5	
ГАП	А. Тиханський								
Проект	А. Тиханський					Кладочний план першого поверху М1:100	ТЗОВ "НПФ "Галпроект" м.Львів		
Перевірів	Е. Нестерович								
Н.контр.									