

Дизайн проект
квартиры по адресу:
ул. Тарасовская, 8, г. Киев

Разработал: Волков И.Ю.
Выполнил: Костюченко О.Ю.
Проверил: Цикуришвили Т.Г.



Forspace
Residential & commercial design

Киев, 2019



№ листа	Наименование рабочей документации
01	Состав проектной документации
02	План обмеров
03	План демонтажа
04	План монтажа
05	План с расстановкой мебели
06	План пола с раскладкой материалов, плинтуса
07	План освещения
08	План потолка
09	Разрезы потолка
10	План размещения розеток
11	План привязки выключателей к освещению
12	План привязки сантехнического оборудования

№ листа	Наименование рабочей документации
13	Схема-развертка стен. Прихожая
14	Схема-развертка стен. Кухня
15	Схема-развертка стен. Гардероб
16	Схема-развертка стен. Гостиная
17	Планы отделки помещений
18	Ведомость отделки помещений
19	Визуализации
20	Визуализации
21	Визуализации
22	Визуализации
23	Визуализации


Общие указания:

1. Комплект рабочих чертежей разработан на основании обмеров.
2. Любые отступления от проекта необходимо согласовать с автором проекта.
3. За отметку 0,000 принять отметку чистого пола помещения.

Этот проект разработан в соответствии с нормами, правилами, инструкциями и государственными стандартами, которые обеспечивают эксплуатацию дома при соблюдении мер предусмотренных проектом.

Зм.	Лист	№Докум.	Подп.	Дата	Дизайн-проект квартиры по адресу: ул. Тарасовская, 8 , г. Киев	Стадия	Лист	Листов
Разработал		Волков И.				ДП	1	
Выполнил		Костюченко О.						
Проверил		Цикуришвили Т.			Состав проектной документации	Forspace.com.ua		



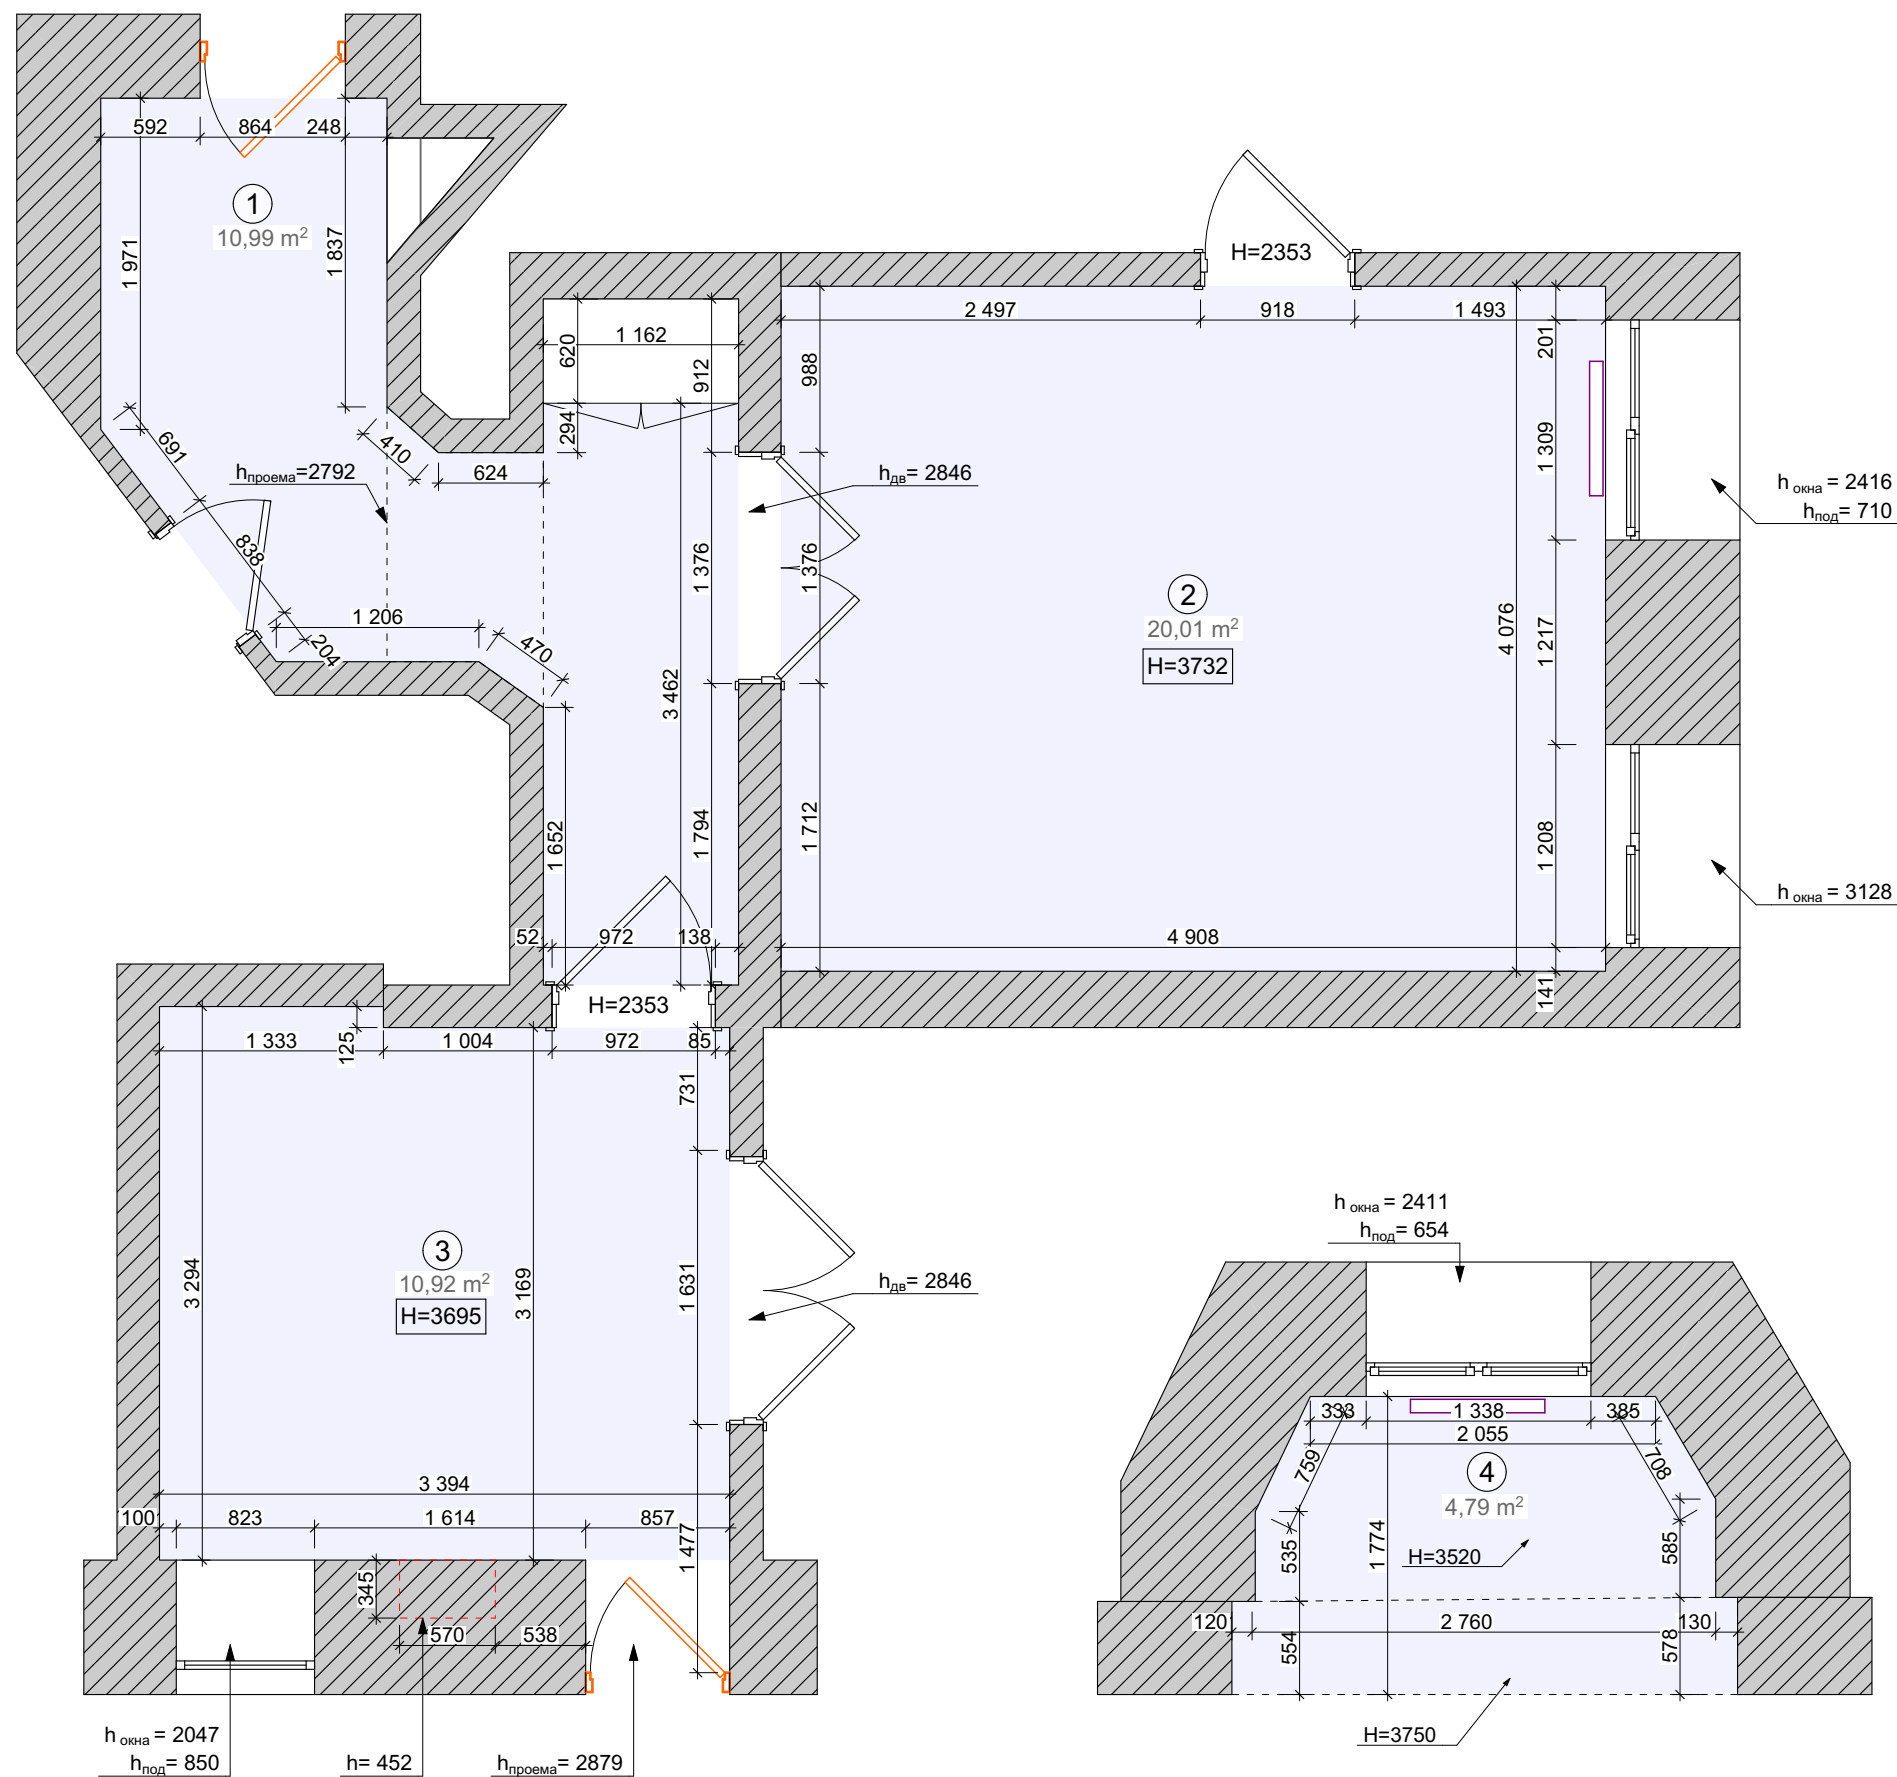

Экспликация помещений

№	Наименование	м²
1	Прихожая	10,99
2	Гостиная	20,01
3	Кухня	10,92
4	Гардероб	4,79
	ВСЕГО	46,71

Условные обозначения


	Существующая стена
	Существующая перегородка
	Радиаторы
	Высота помещения
	Площадь помещения
	Номер помещения

Высота потолка комнат - на плане
Высота дверных проемов - на плане
Общая площадь под разработку - 46,71 м²

Примечание:

- Высотные замеры производились без учета чистовой стяжки.
- За относительную отметку 0,000 принят уровень чистого пола помещения.
- Измерения взяты без условия учета выравнивания стен, потолка и пола.

Зм.	Лист	№Докум.	Подп.	Дата	Дизайн-проект квартиры по адресу: ул. Тарасовская, 8, г. Киев	Стадия	Лист	Листов
Разработал	Волков И.					ДП	2	
Выполнил	Костюченко О.							
Проверил	Цикуришвили Т.				План обмеров	Forspace.com.ua		

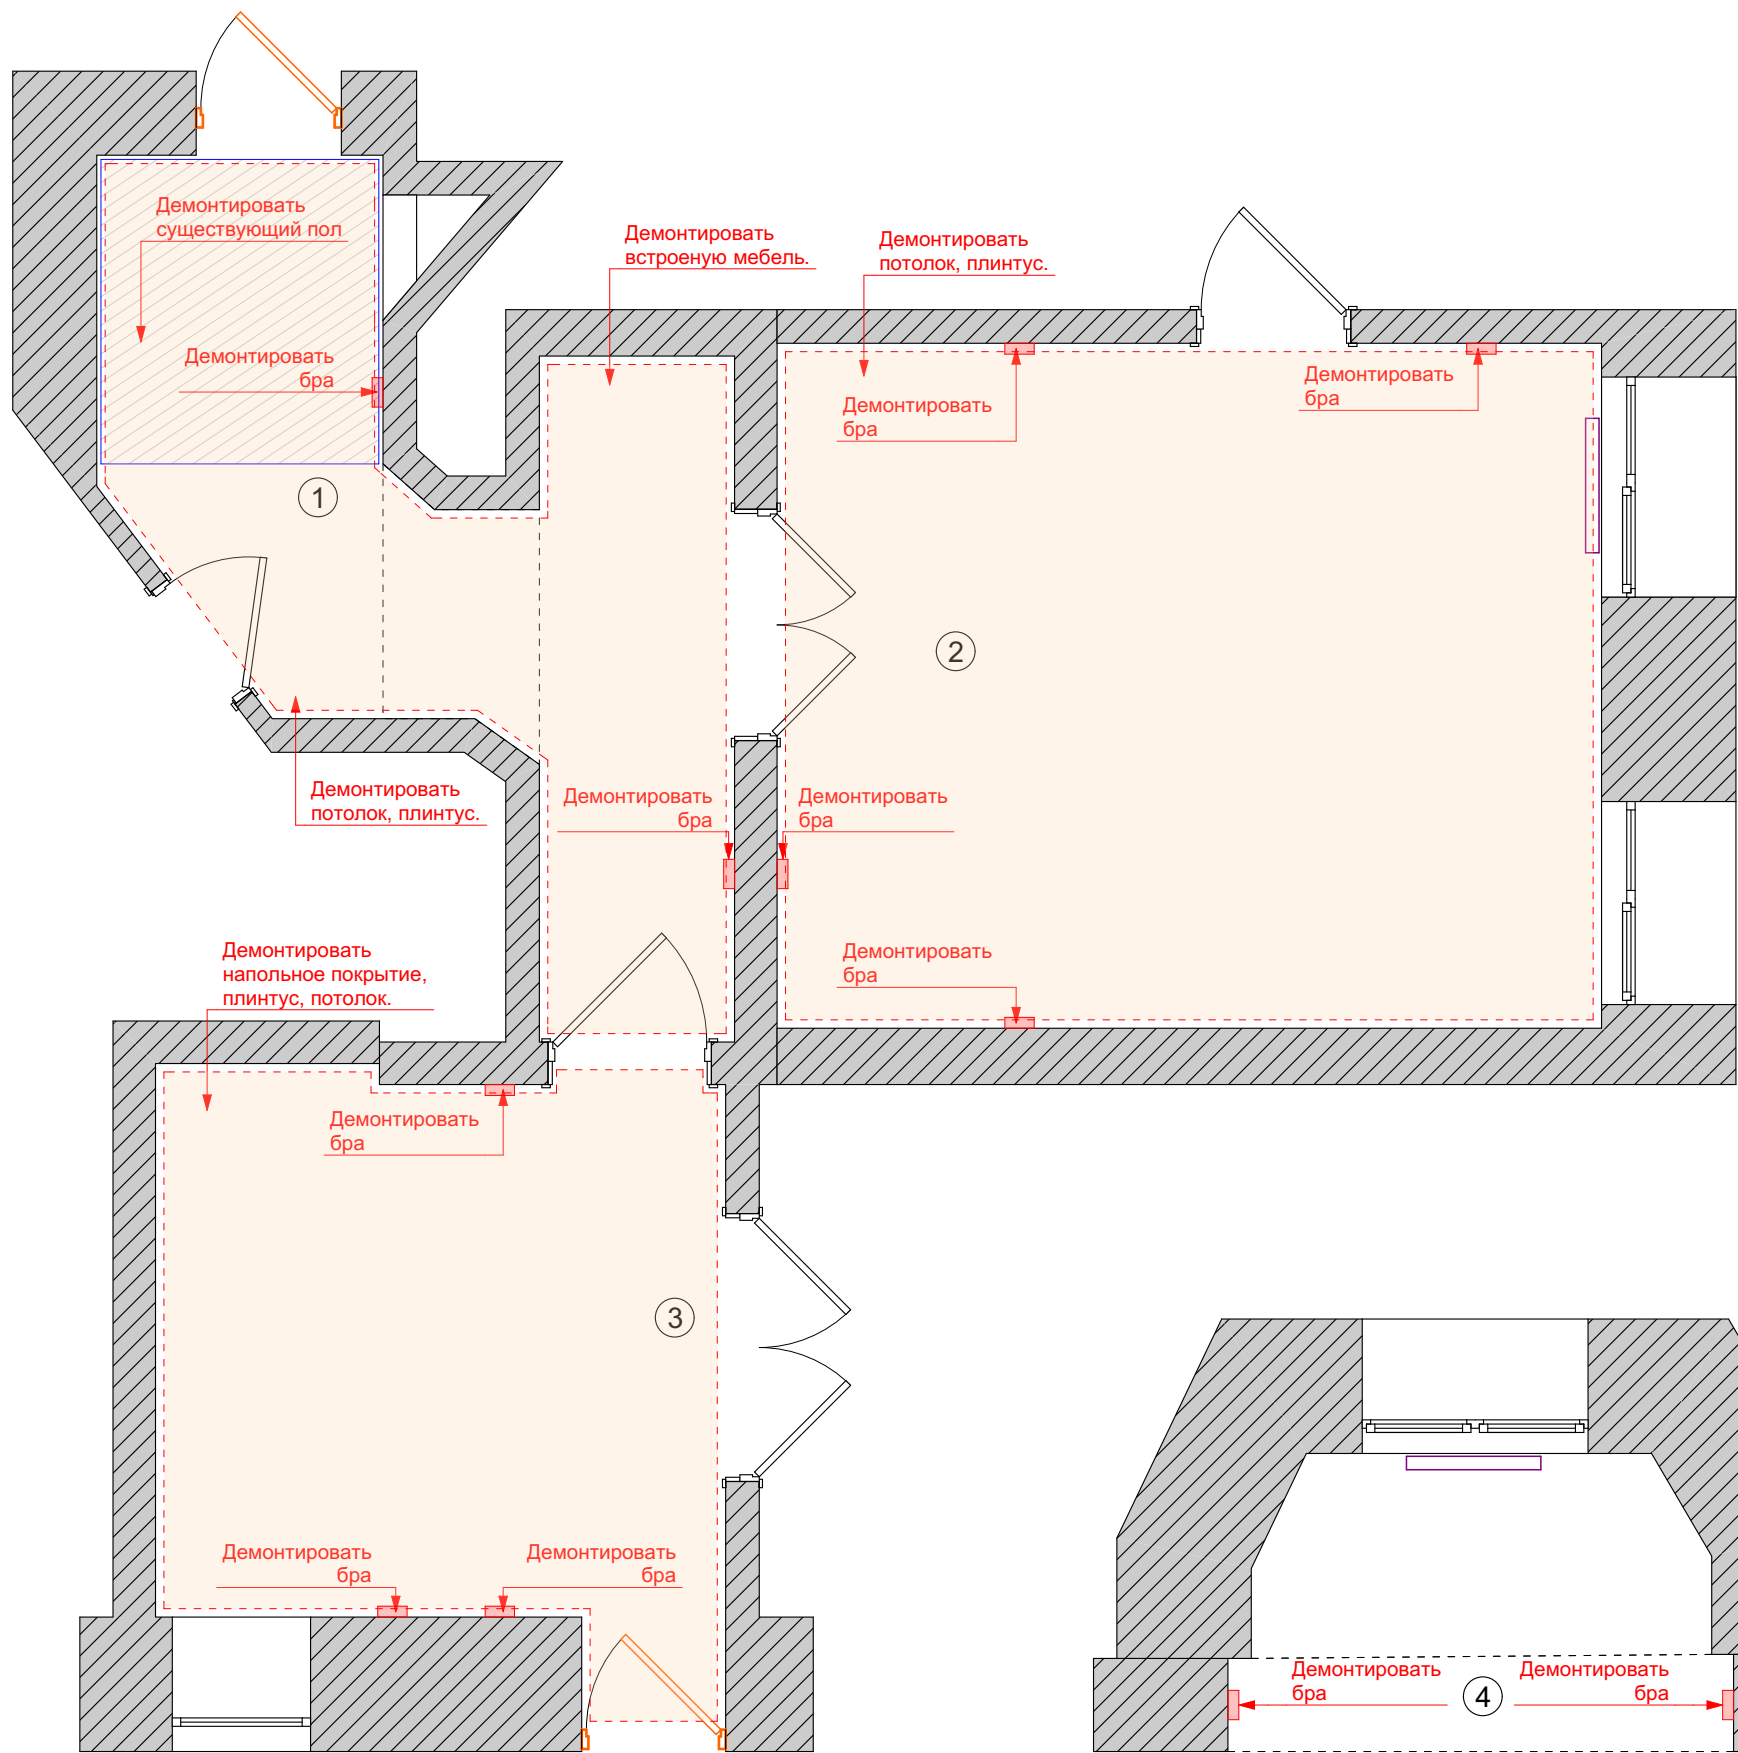

Экспликация помещений

№	Наименование	м²
1	Прихожая	10,99
2	Гостиная	20,01
3	Кухня	10,92
4	Гардероб	4,79
	ВСЕГО	46,71


Условные обозначения

- Элементы, подлежащие демонтажу
- Бра, подлежащие демонтажу

Примечание:

1. Высотные замеры производились без учета чистовой стяжки.
2. За относительную отметку **0,000** принят уровень чистого пола помещения.
3. Измерения взяты без условия учета выравнивания стен, потолка и пола.
- 4.Перед демонтажными работами существующие снять дверные коробки и полотна.

Зм.	Лист	№Докум.	Подп.	Дата	Дизайн-проект квартиры по адресу: ул. Тарасовская, 8 , г. Киев	Стадия	Лист	Листов
Разработал		Волков И.				ДП	3	
Выполнил		Костюченко О.						
Проверил		Цикуришвили Т.			План демонтажа	Forspace.com.ua		

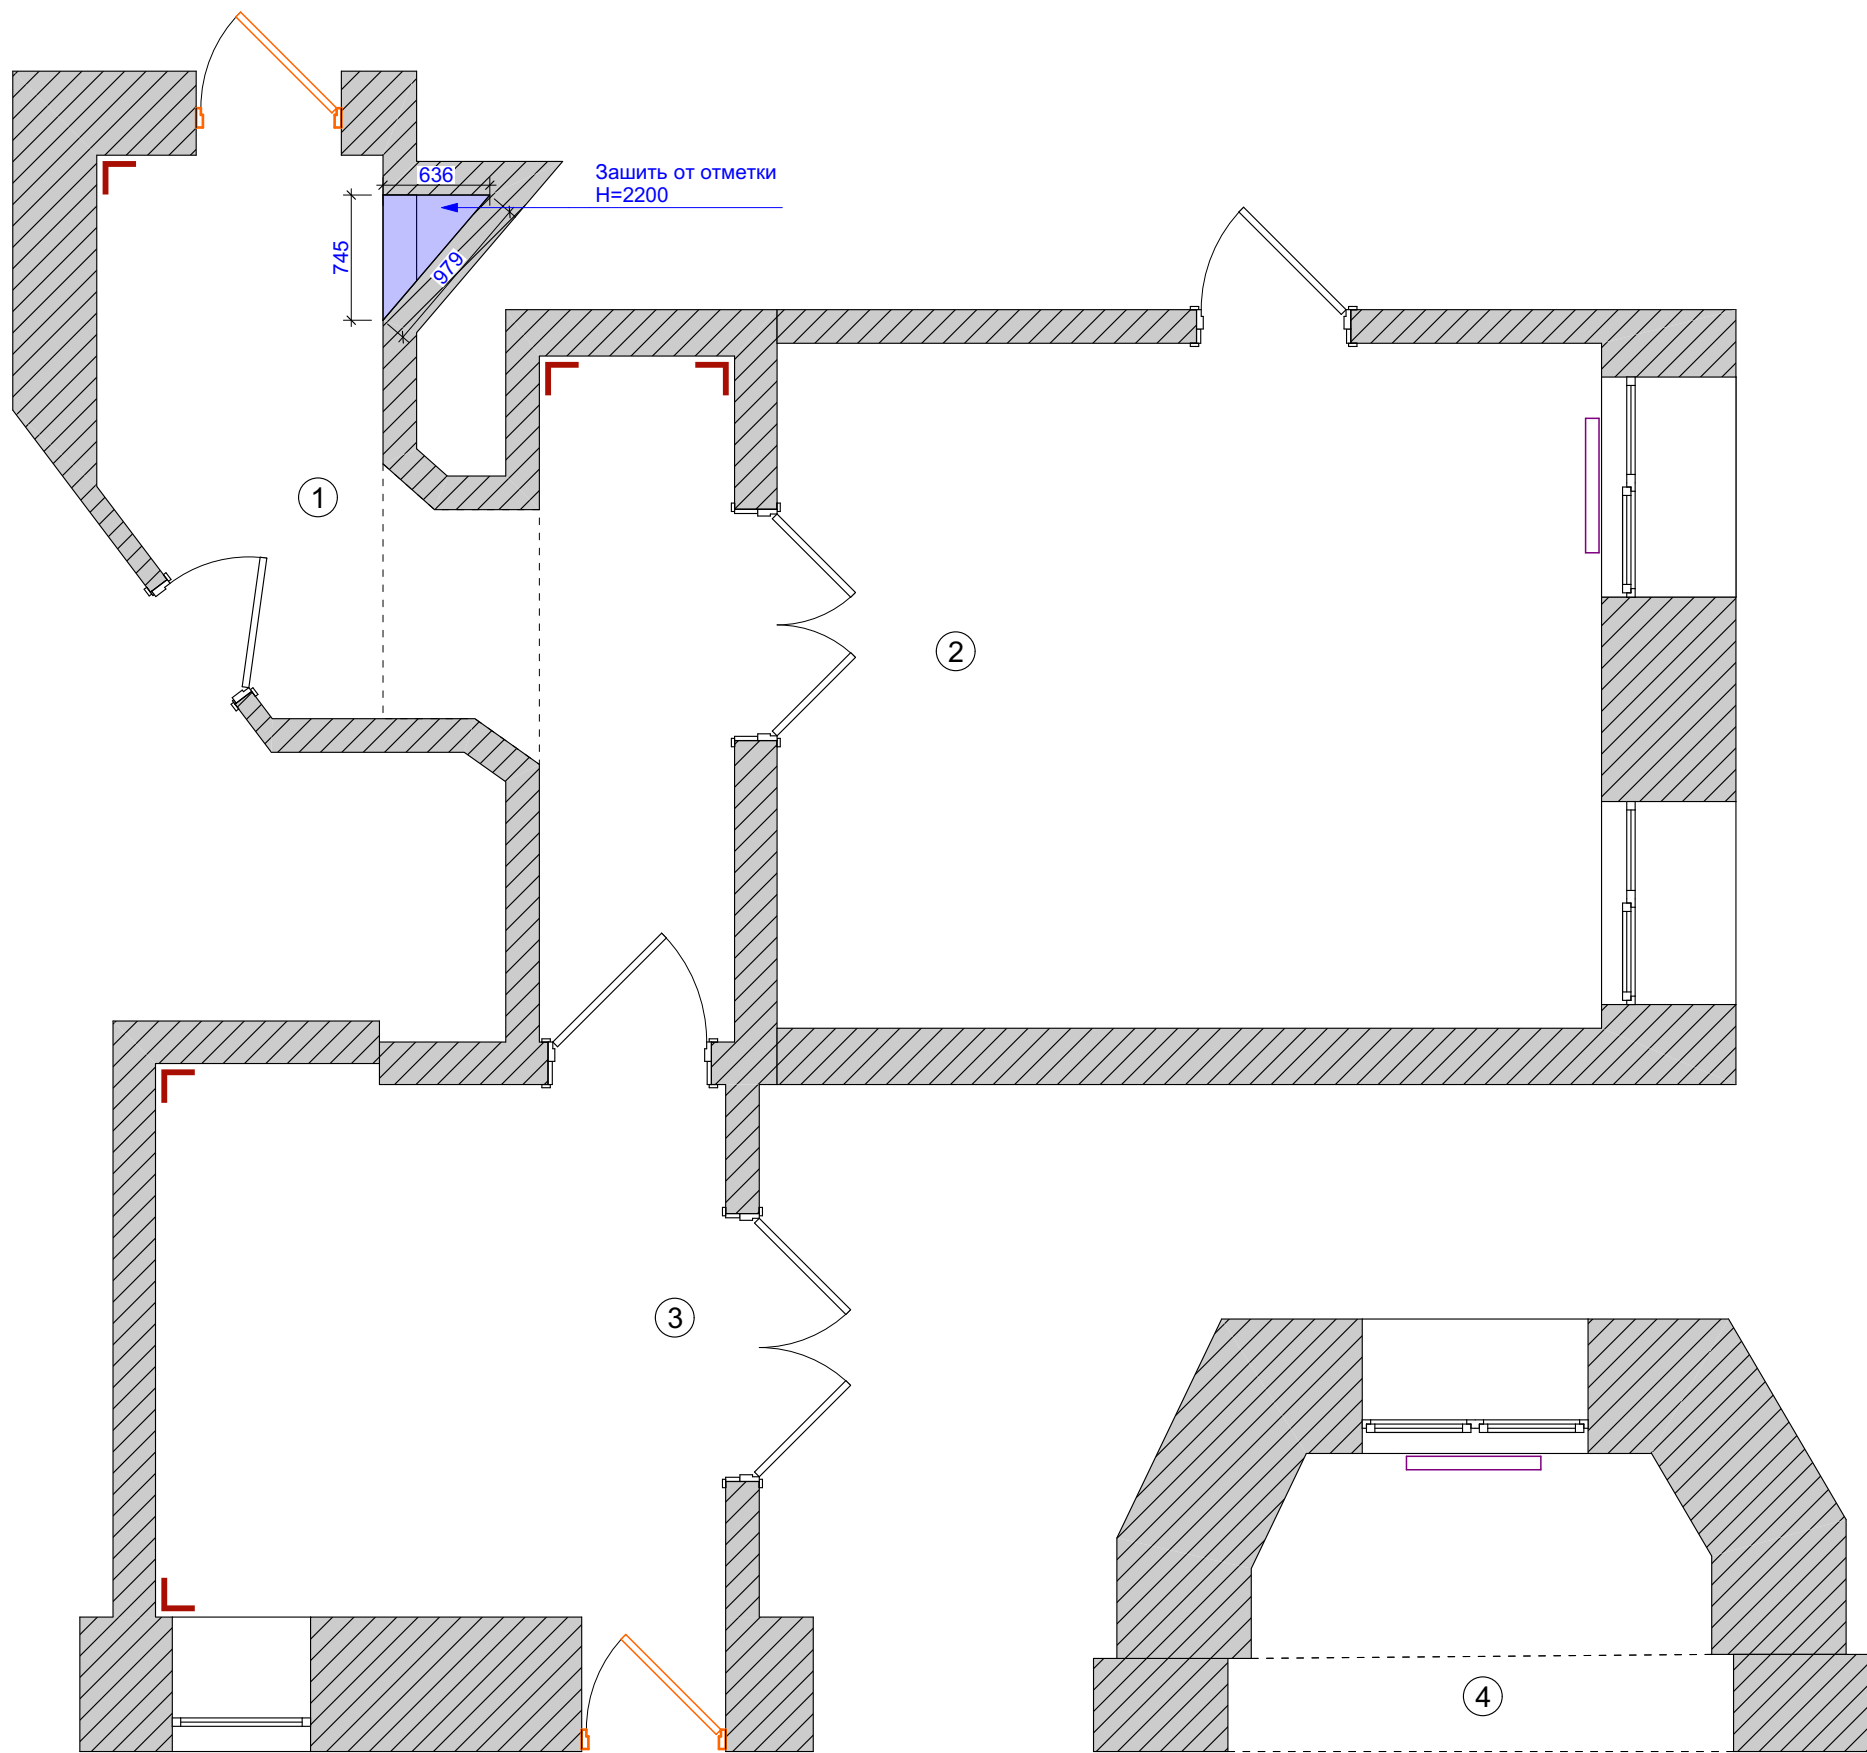

Экспликация помещений


№	Наименование	м²
1	Прихожая	10,99
2	Гостиная	20,01
3	Кухня	10,92
4	Гардероб	4,79
	ВСЕГО	46,71

Условные обозначения

- Элементы, подлежащие монтажу.
- Выдержать угол 90°, для дальнейшего монтажа встроенной мебели
- Номер помещения

Примечание:
1. Высотные замеры производились без учета чистовой стяжки.
2. За относительную отметку **0,000** принят уровень чистого пола помещения.
3. Размеры указаны без учета толщины отделочных материалов.

Зм.	Лист	№Докум.	Подп.	Дата	Дизайн-проект квартиры по адресу: ул. Тарасовская, 8 , г. Киев	Стадия	Лист	Листов
Разработал	Волков И.					ДП	4	
Выполнил	Костюченко О.							
Проверил	Цикуришвили Т.				План монтажа	Forspace.com.ua		

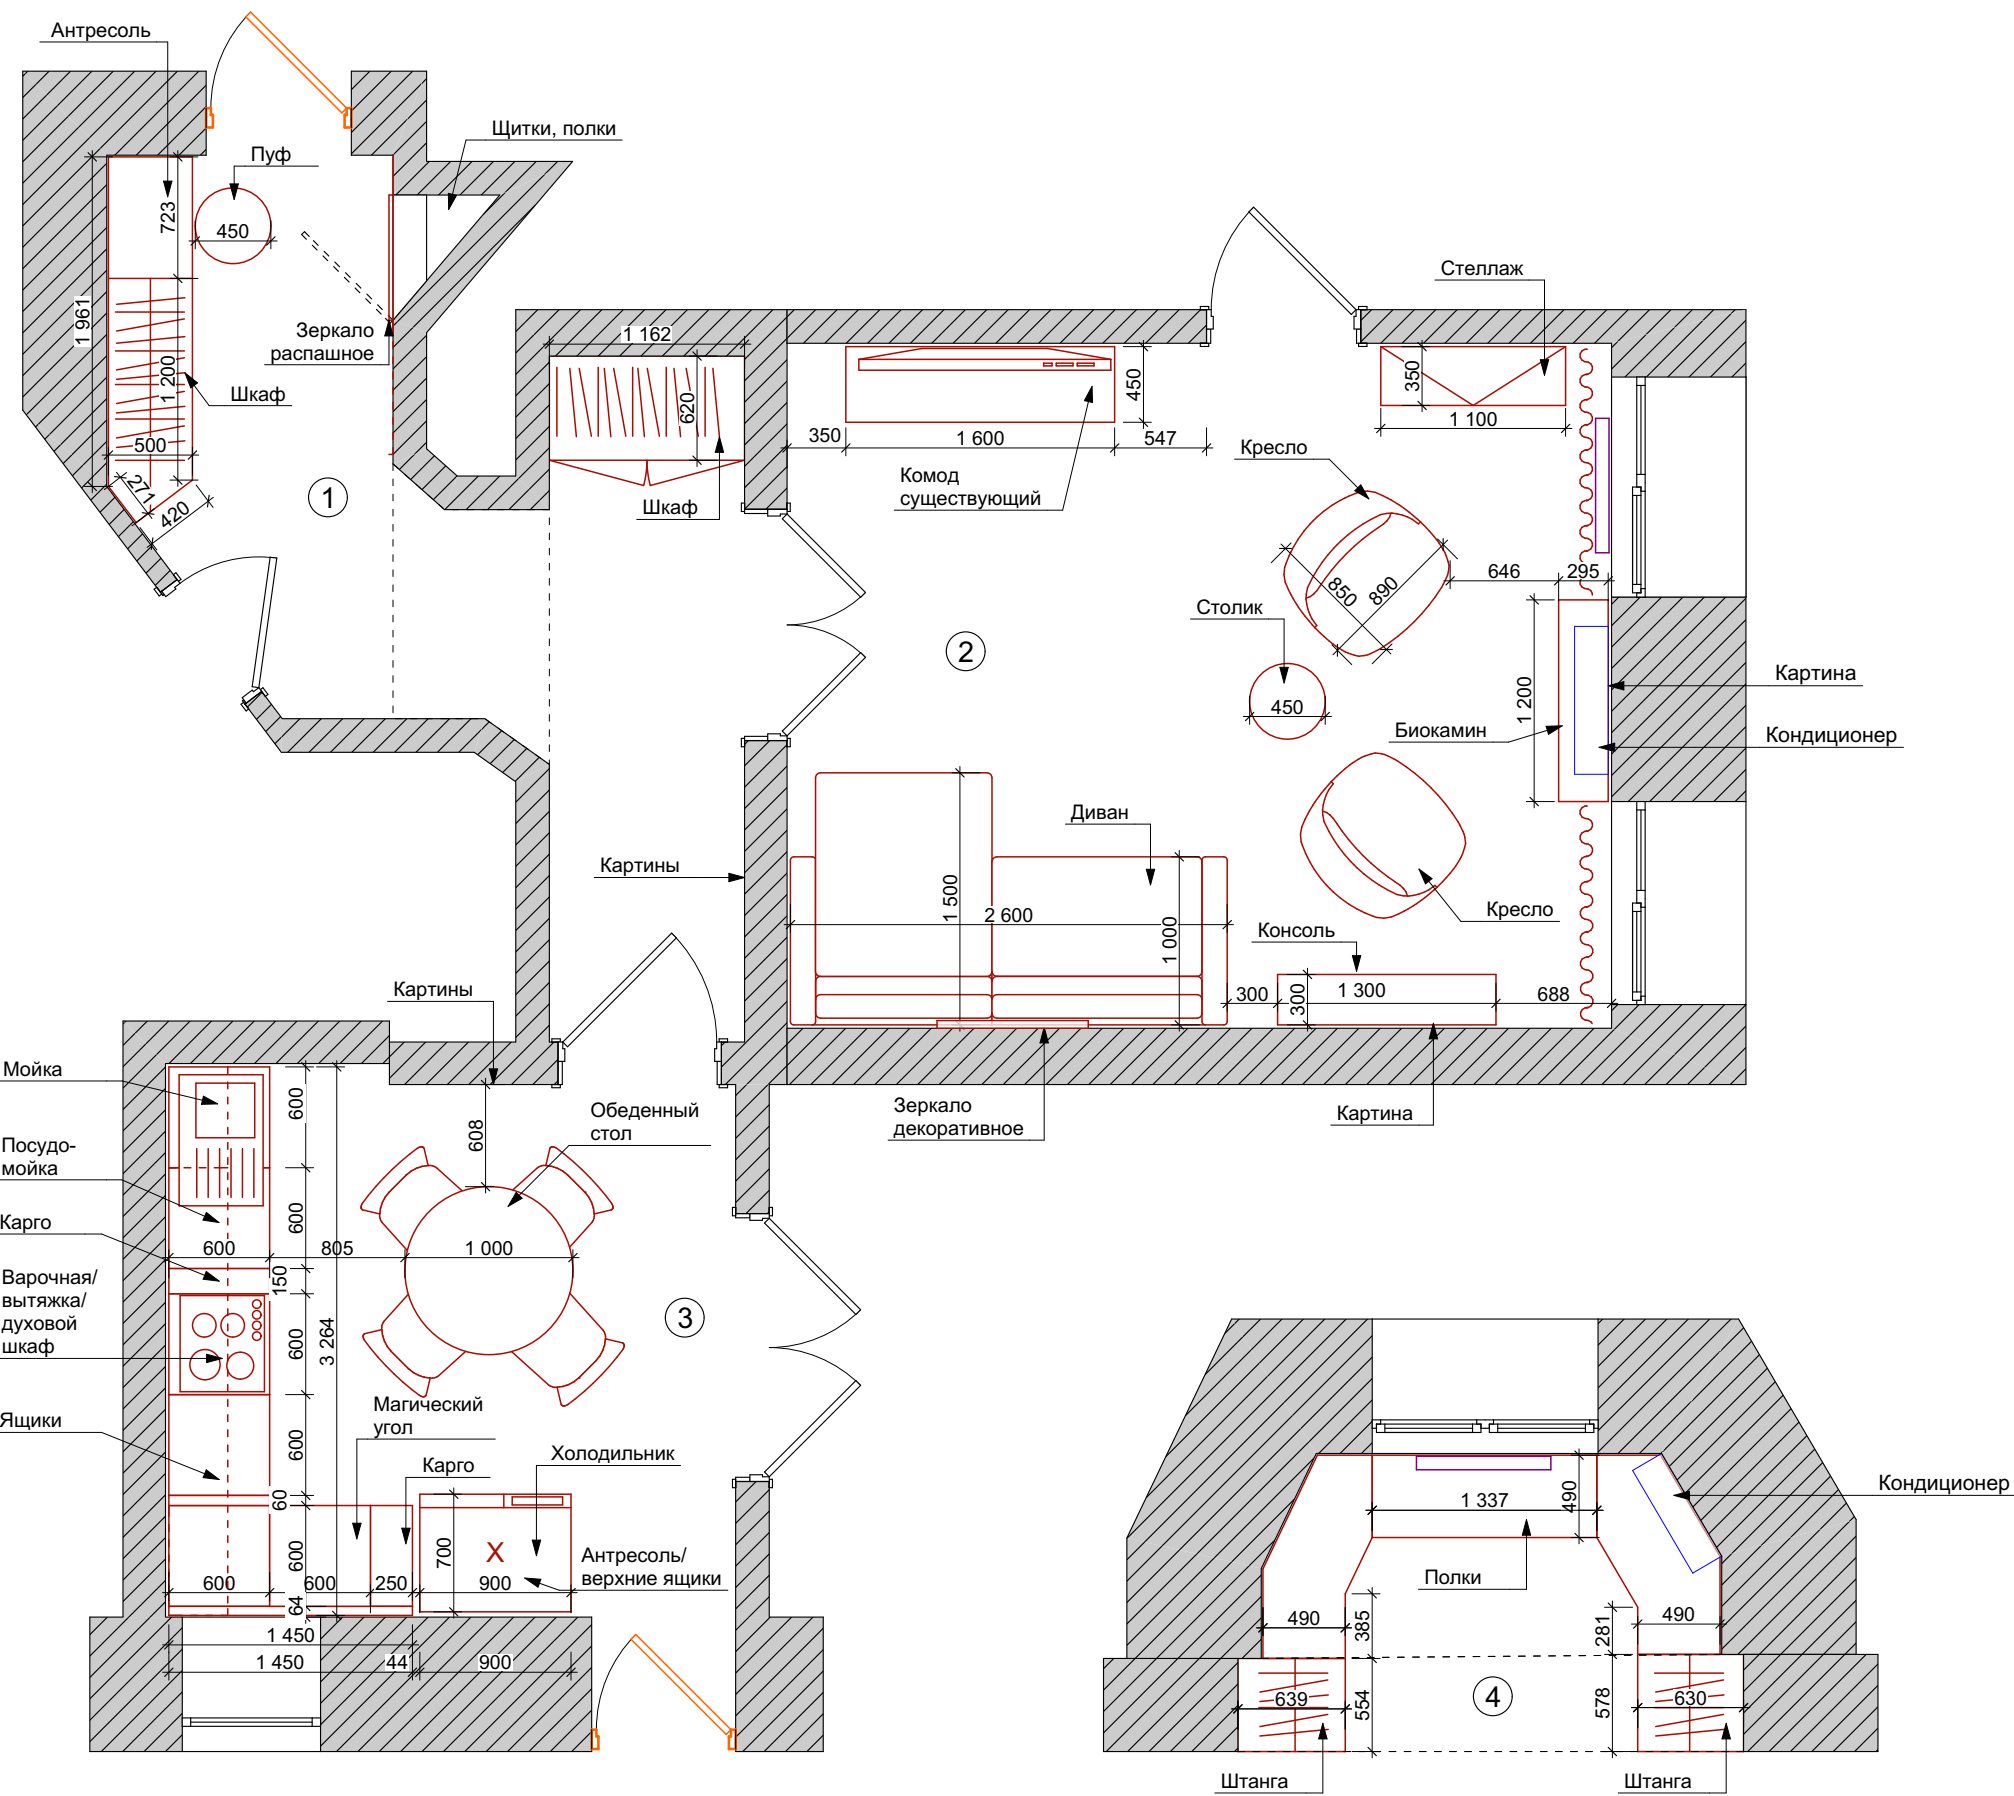

Экспликация помещений


№	Наименование	м²
1	Прихожая	10,99
2	Гостиная	20,01
3	Кухня	10,92
4	Гардероб	4,79
	ВСЕГО	46,71

Условные обозначения

	Существующая стена
	Существующая перегородка
	Радиаторы
	Высота помещения
	Площадь помещения
	Номер помещения

Примечание:
1. Высотные замеры производились без учета чистовой стяжки.
2. За относительную отметку 0,000 принят уровень чистого пола помещения.
3. Размеры указаны без учета толщины отделочных материалов.

Зм.	Лист	№Докум.	Подп.	Дата	Дизайн-проект квартиры по адресу: ул. Тарасовская, 8, г. Киев	Стадия	Лист	Листов
Разработал	Волков И.					ДП	5	
Выполнил	Костюченко О.							
Проверил	Цикуришвили Т.				План с расстановкой мебели	Forspace.com.ua		

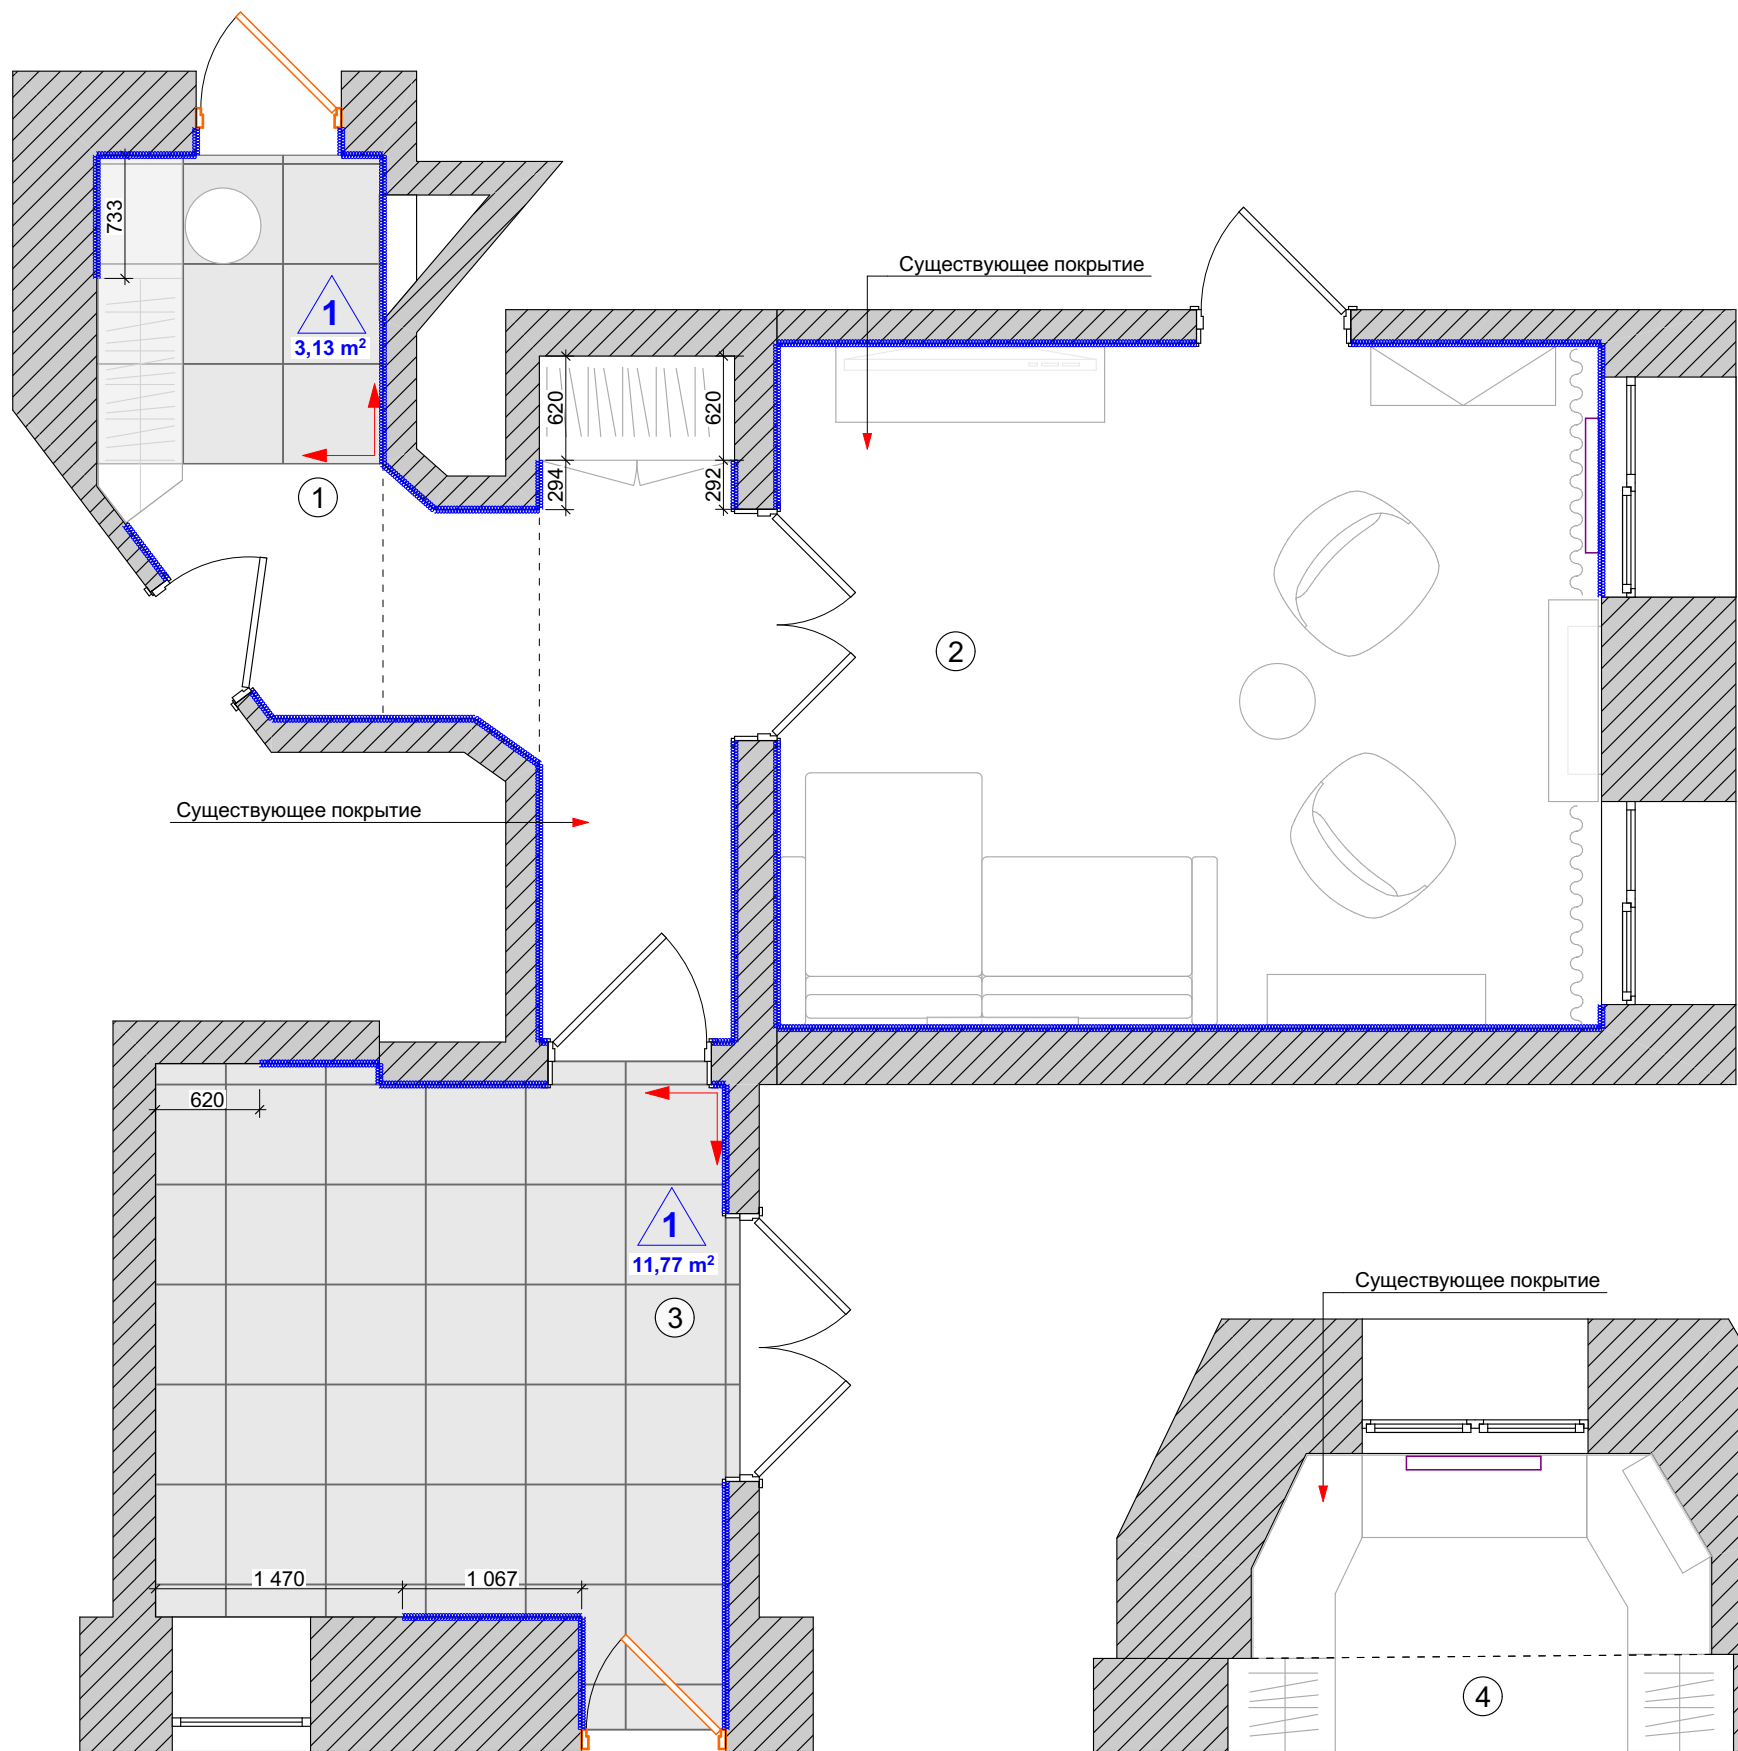

Экспликация помещений

№	Наименование	м²
1	Прихожая	10,99
2	Гостиная	20,01
3	Кухня	10,92
4	Гардероб	4,79
	ВСЕГО	46,71

Условные обозначения

- 1 Тип пола
- Плинтус MDF
- Угол привязки раскладки напольного покрытия


Спецификация типов полов

№ Тип	Рисунок	Наименование	Кол-во
1		Керамогранит Impronta Marmi Imperiali MM0368L EMPERADOR TUANA RET.LAP 10×595×595	14,9 м² без запаса
		Плинтус MDF, цвет по RAL 9003, высота 100 мм	30,45 м.п. без запаса

Примечание:

1. Высотные замеры производились без учета чистовой стяжки.
2. За относительную отметку 0,000 принят уровень чистого пола помещения.
3. Площадь плитки указана без учета толщины шва.
4. Расход напольного покрытия указан без учета подрезки.

Зм.	Лист	№Докум.	Подп.	Дата	Дизайн-проект квартиры по адресу: ул. Тарасовская, 8 , г. Киев	Стадия	Лист	Листов
Разработал	Волков И.					ДП	6	
Выполнил	Костюченко О.							
Проверил	Цикуришвили Т.				План пола с раскладкой материалов, плинтуса	Forspace.com.ua		

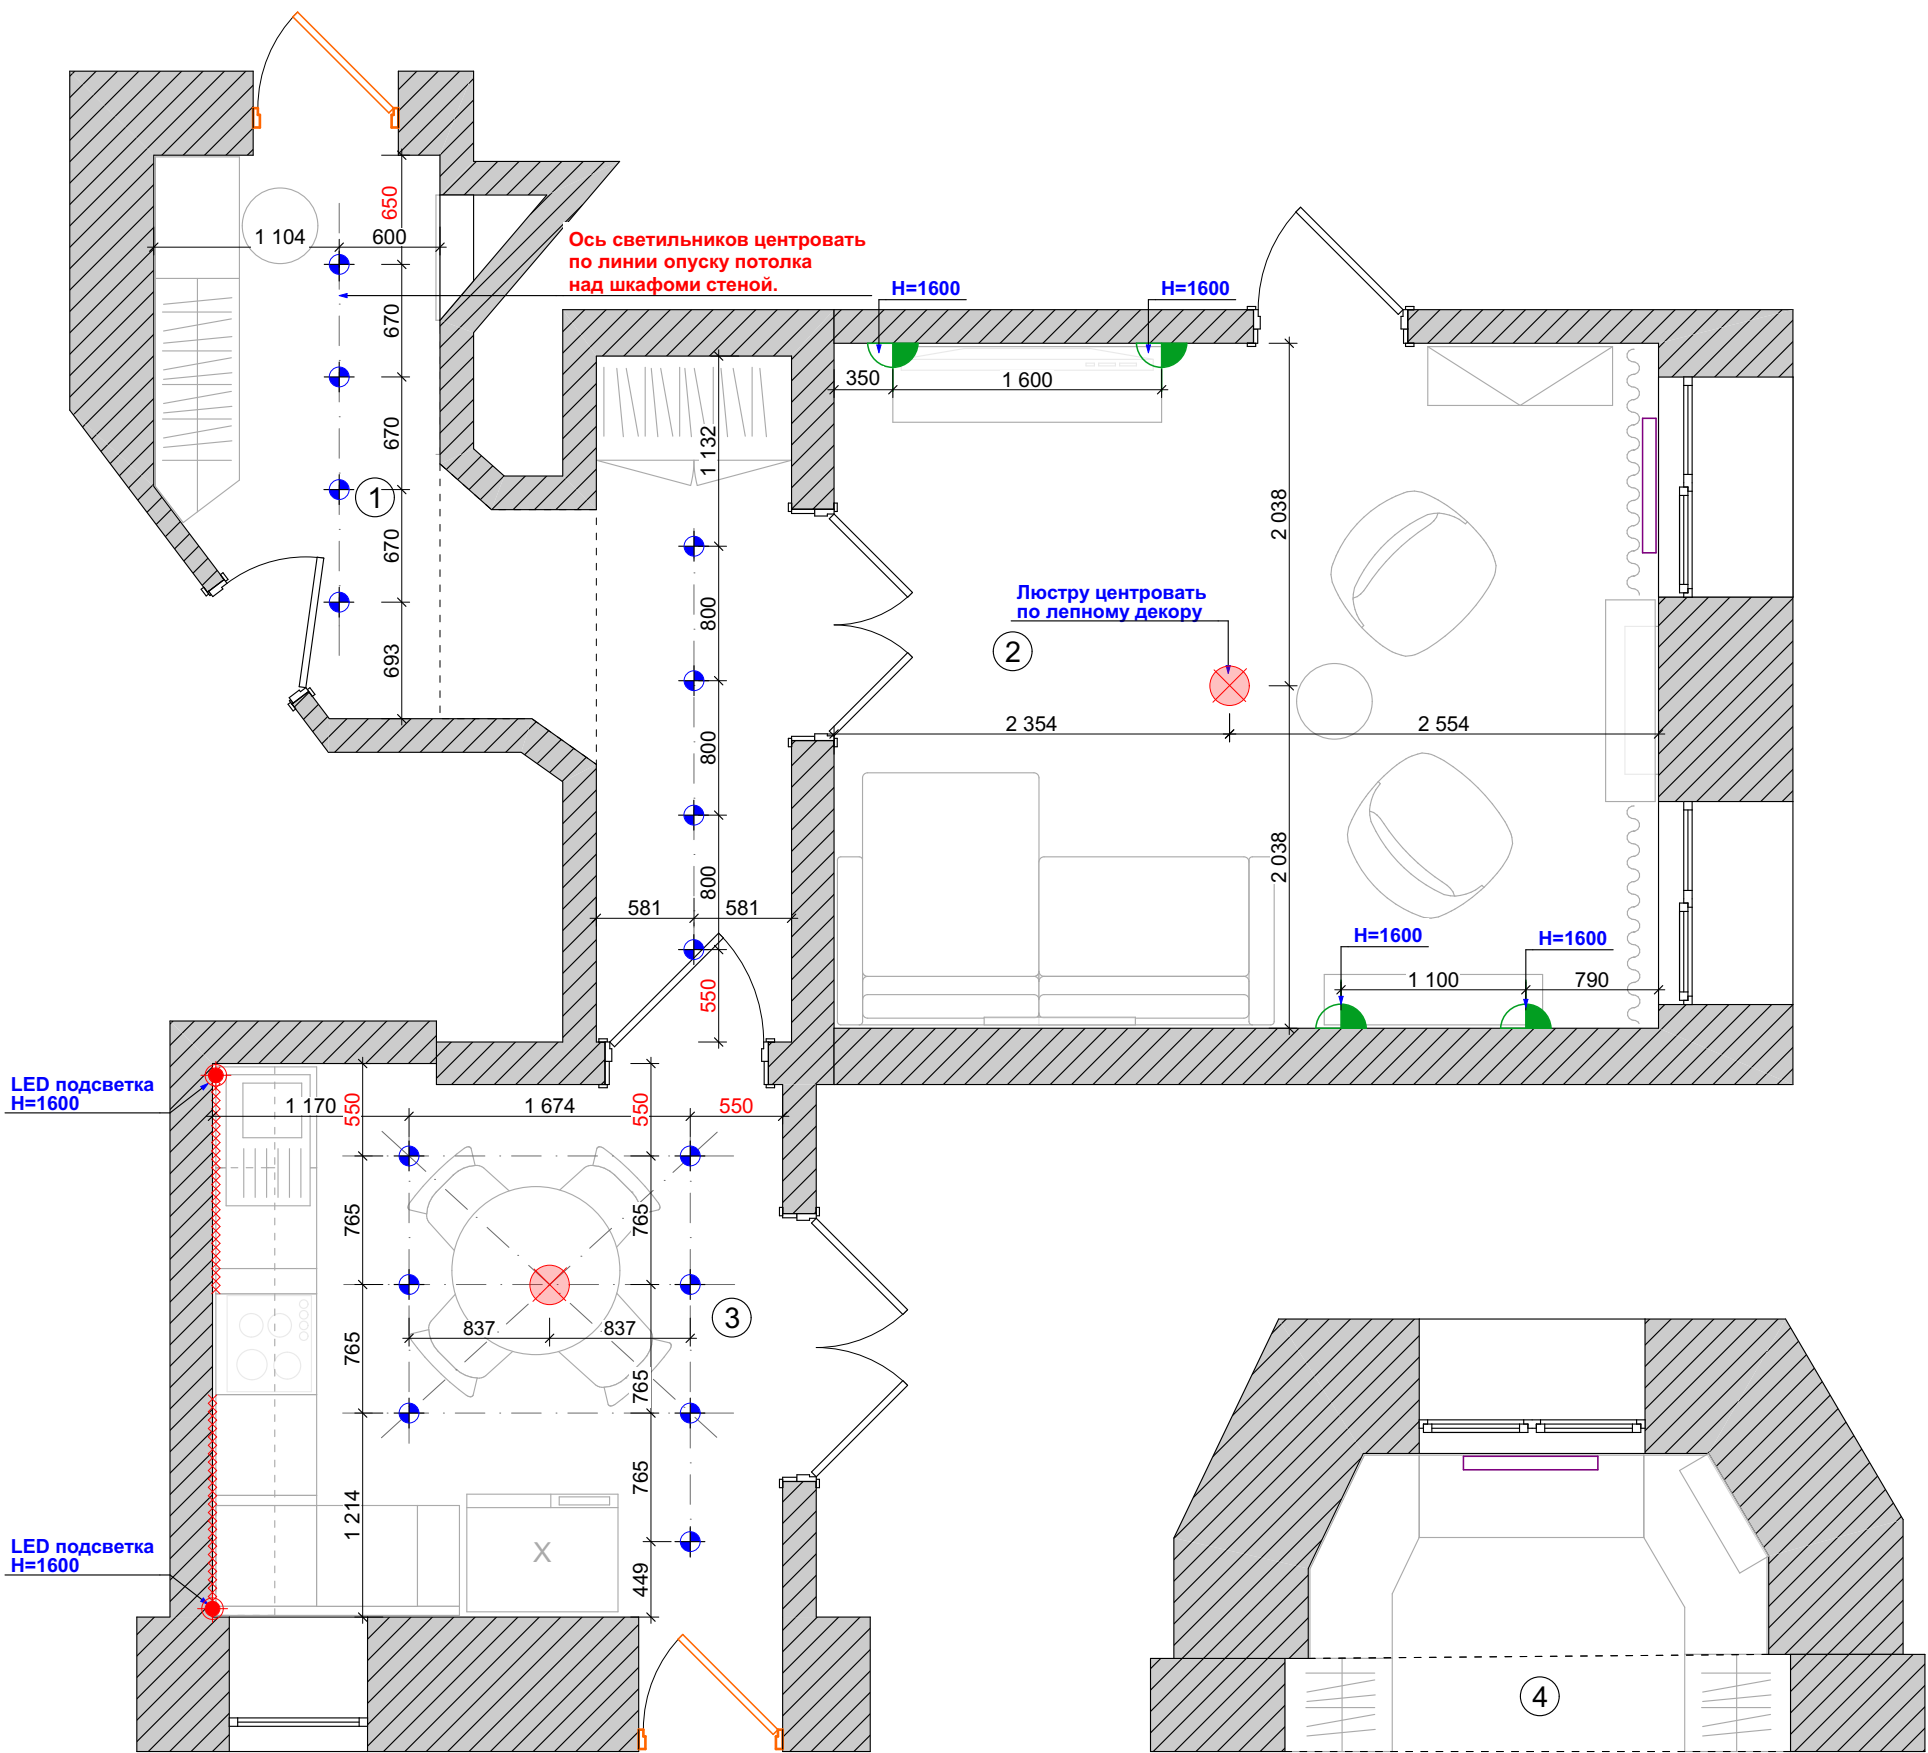

Экспликация помещений

№	Наименование	м²
1	Прихожая	10,99
2	Гостиная	20,01
3	Кухня	10,92
4	Гардероб	4,79
	ВСЕГО	46,71

Светильники


№	Наименование	Тип	Кол-во
1	Врезной одинарный светильник (кухня)		7
	Врезной одинарный светильник (прихожая)		8
2	Люстра существующая (кухня)		1
	Люстра существующая (гостиная)		1
3	Бра		4
4	LED подсветка кухни		

Условные обозначения

- Врезной одинарный светильник
- Бра/настенный светильник
- Люстра
- Номер помещения
- LED подсветка

Примечание:
1. Высотные замеры производились без учета чистовой стяжки.
2. За относительную отметку **0,000** принят уровень чистого пола помещения.
3. Смотреть вместе с планом монтажа и потолка.
4. Размеры указаны без учета толщины отделочных материалов.
5. Красным отмечены размеры от стен, которые являются начальными при откладывании точек освещения.

Зм.	Лист	№Докум.	Подп.	Дата	Дизайн-проект квартиры по адресу: ул. Тарасовская, 8 , г. Киев	Стадия	Лист	Листов
Разработал		Волков И.				ДП	7	
Выполнил		Костюченко О.						
Проверил		Цикуришвили Т.						
					План освещения	Forspace.com.ua		

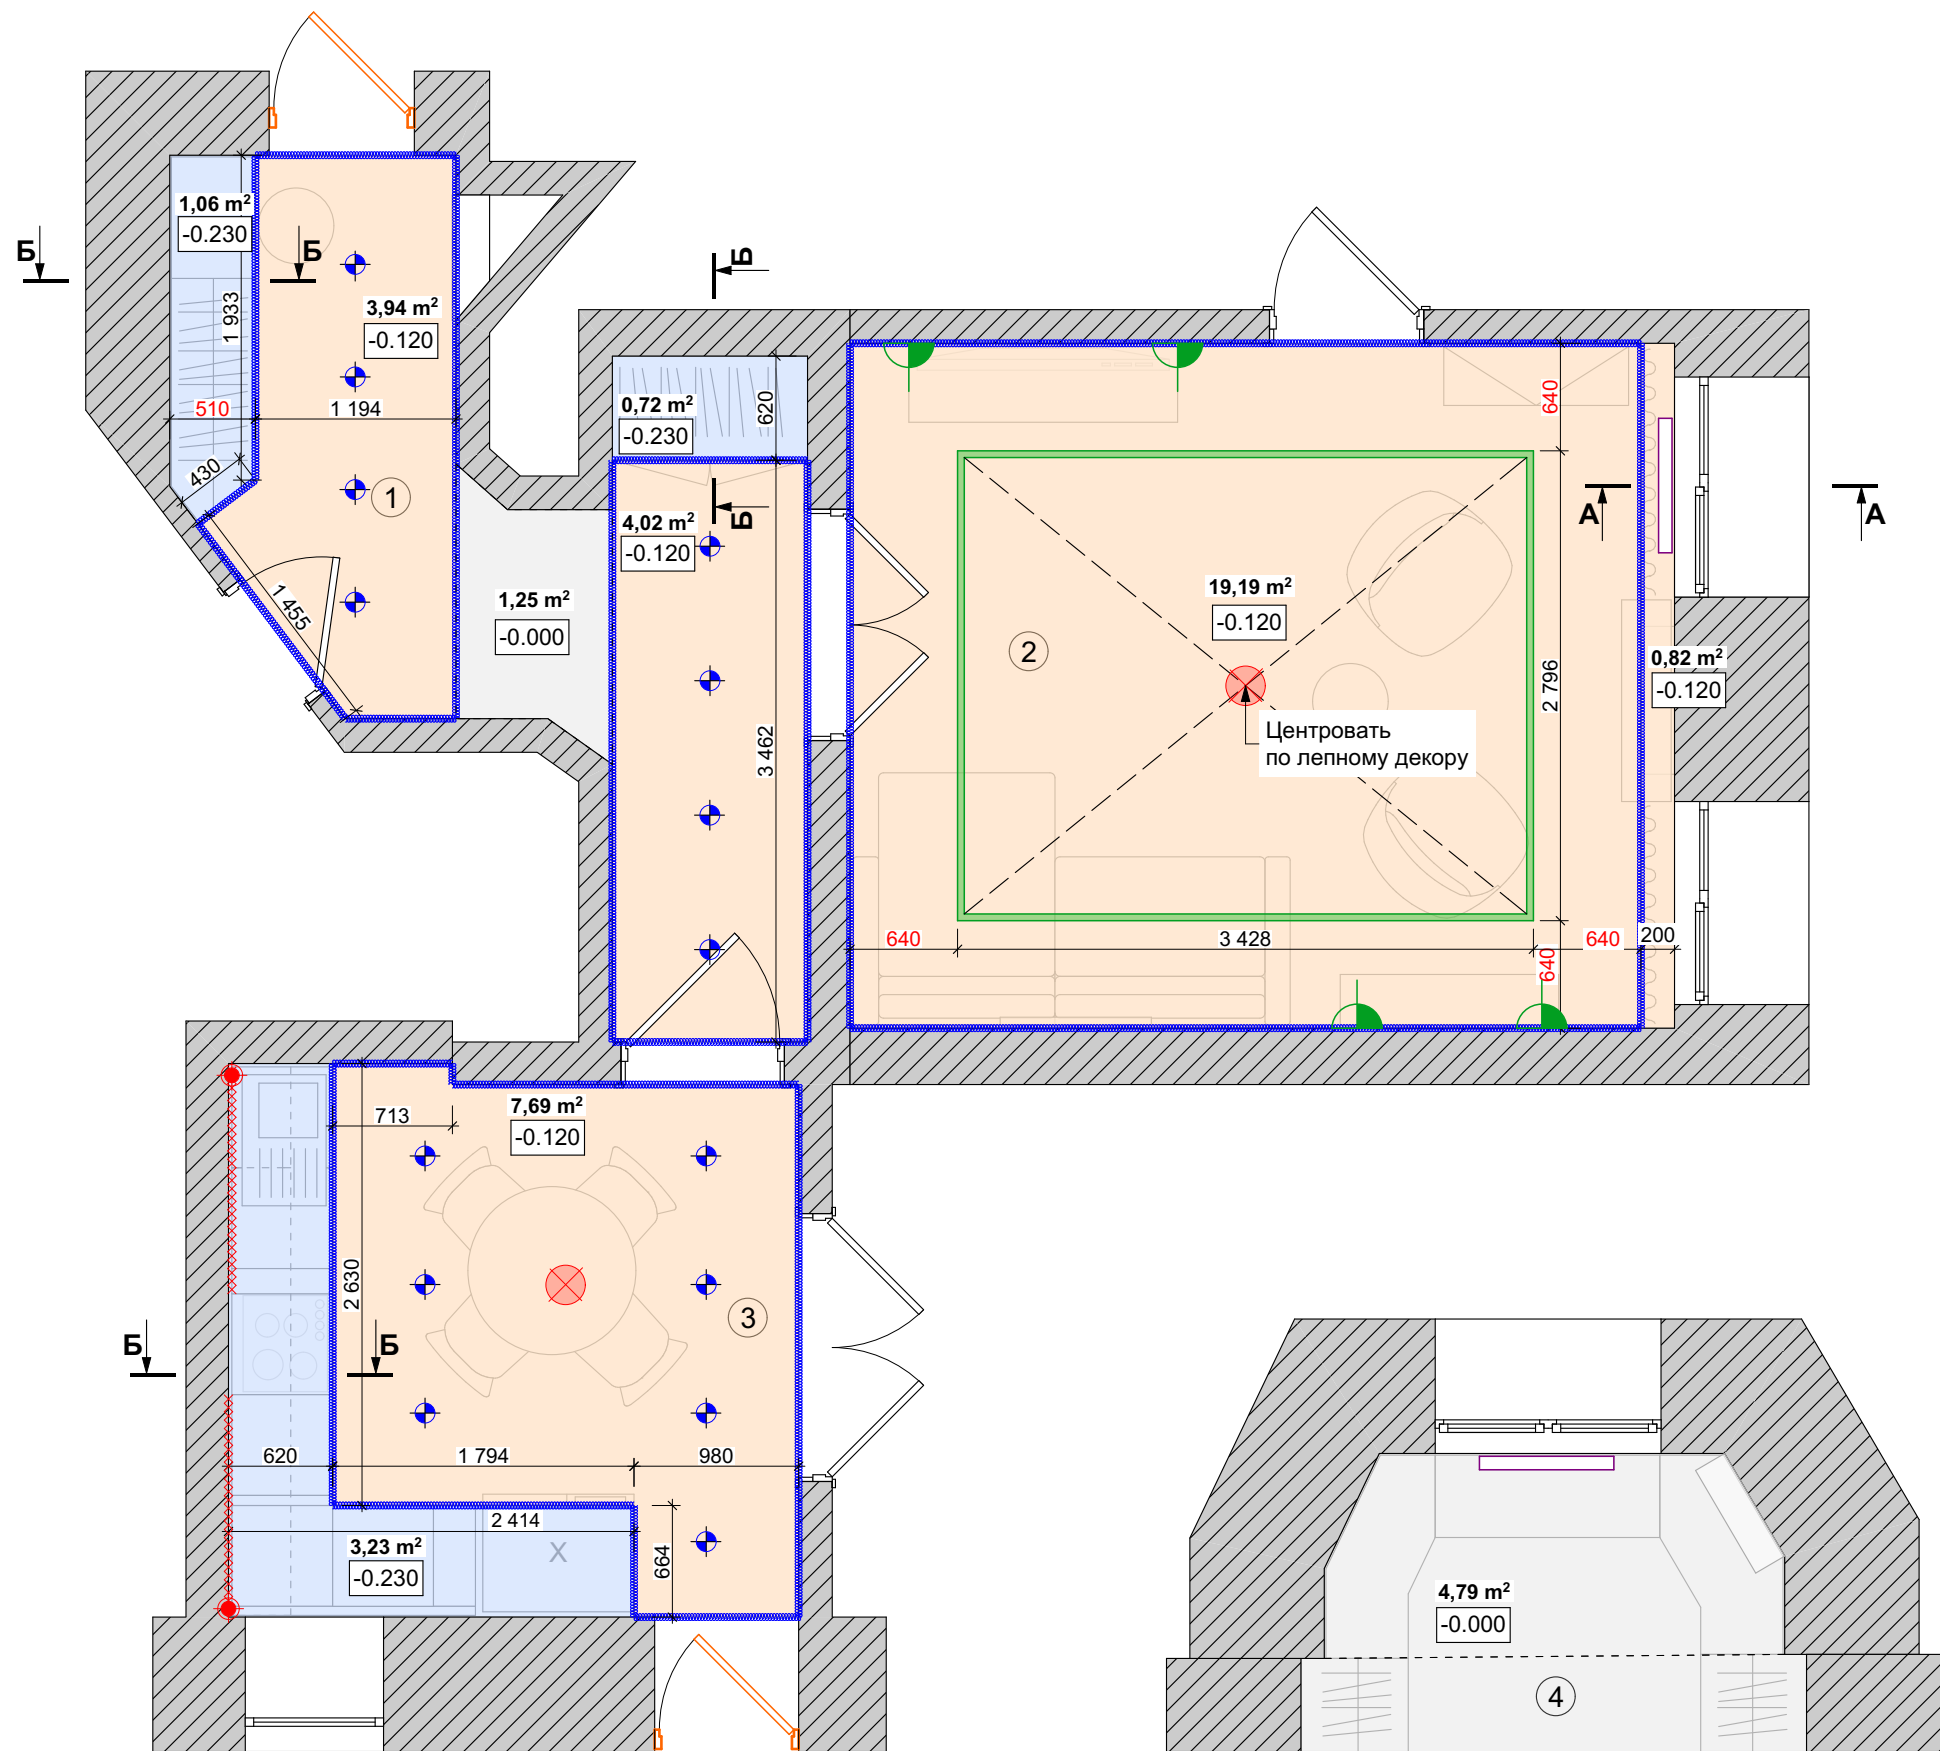

Экспликация помещений

№	Наименование	м²
1	Прихожая	10,99
2	Гостиная	20,01
3	Кухня	10,92
4	Гардероб	4,79
	ВСЕГО	46,71

Условные обозначения


+0.000	Потолок оштукатурен, в стеклохолсте и краске = 6,04 м²
-0.120	Опуск потолка на 120 мм = 35,66 м²
-0.230	Опуск потолка на 230 мм = 5,01 м²
	Карниз профильный РС-1267 2400x100(h)x67 мм 48,0 м.п.
	Молдинг профильный РМ-0404 2400x40(h)x19 мм 12,5 м.п.
5	Номер помещения

Примечание:


- Высотные замеры производились без учета чистовой стяжки.
- За относительную отметку **0,000** принят уровень чистого пола помещения.
- Измерения взяты без условия учета выравнивания стен, потолка и пола.
- Опуски потолка проектные, согласовать высоту опуска с заказчиком проекта, перед началом работ все высоты проверить на месте.
- Перед опусками проверить необходимость закладных деталей под люстры, после их подбора.**
- Разрезы потолка смотреть на листе №9.

Зм.	Лист	№Докум.	Подп.	Дата	Дизайн-проект квартиры по адресу: ул. Тарасовская, 8 , г. Киев	Стадия	Лист	Листов
Разработал	Волков И.					ДП	8	
Выполнил	Костюченко О.							
Проверил	Цикуришвили Т.							
					План потолка	Forspace.com.ua		

Разрез А-А

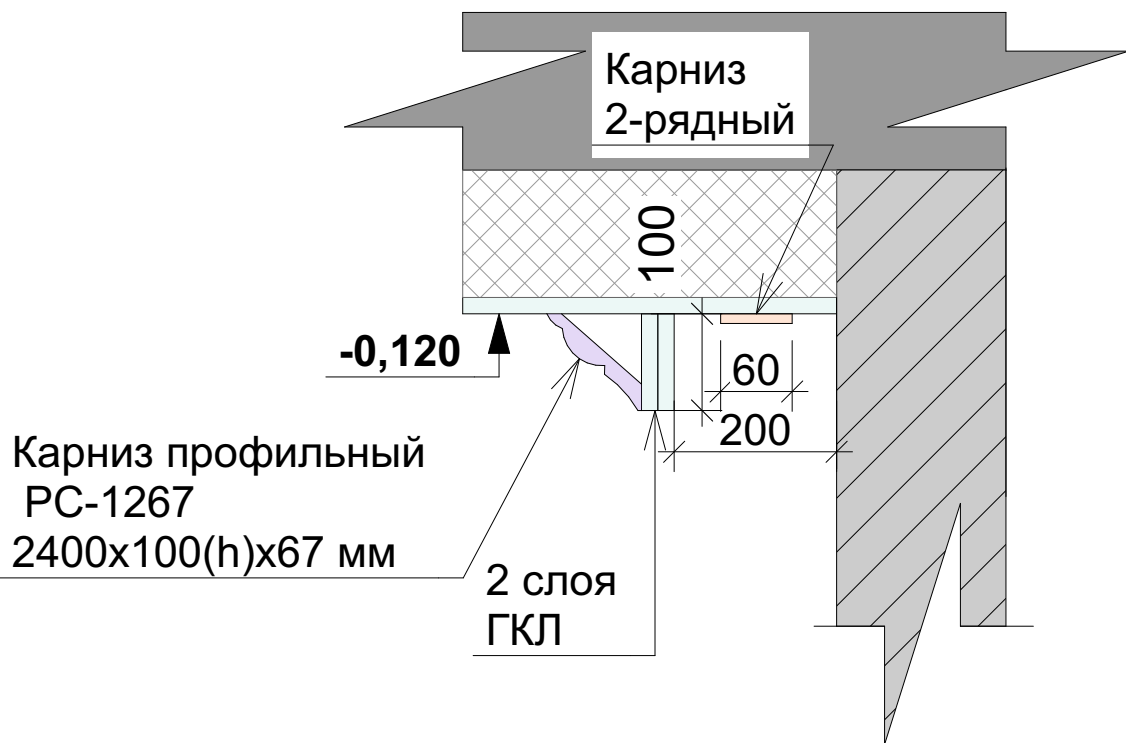


Разрез Б-Б

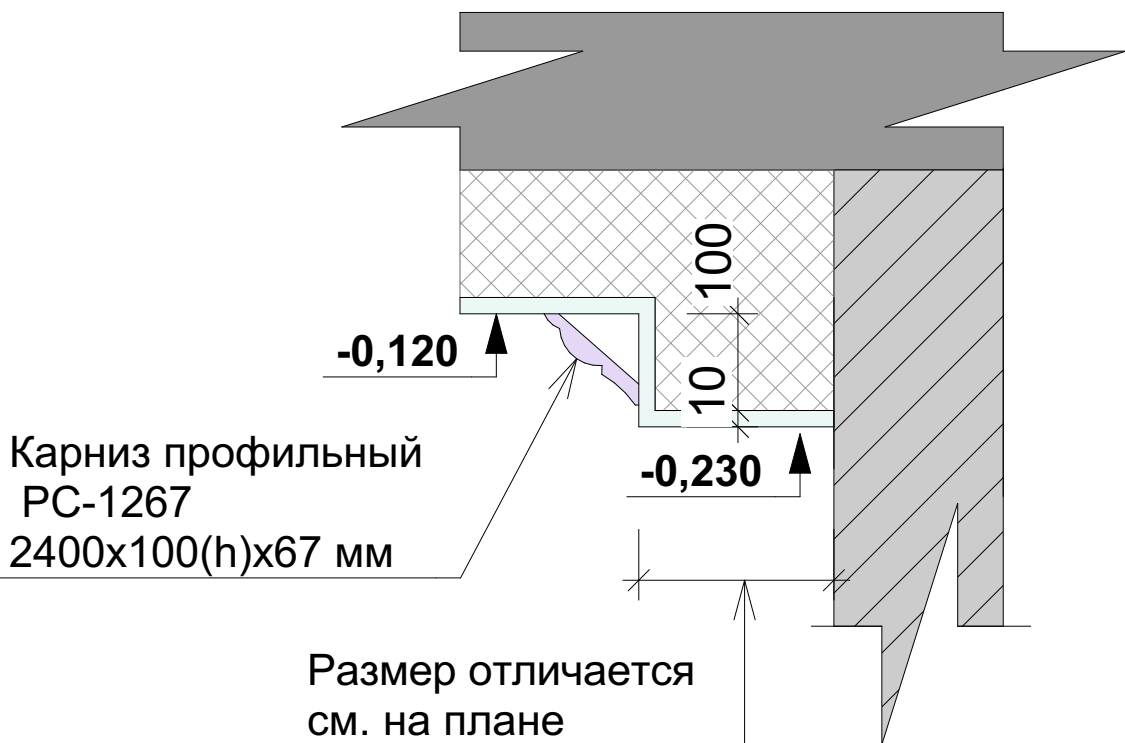

Примечание:
Данный лист смотреть вместе с планом потолка.

Зм.	Лист	№Докум.	Подп.	Дата	Дизайн-проект квартиры по адресу: ул. Тарасовская, 8 , г. Киев	Стадия	Лист	Листов
Разработал	Волков И.					ДП	9	
Выполнил	Костюченко О.							
Проверил	Цикуришвили Т.				Разрезы потолка	Forspace.com.ua		

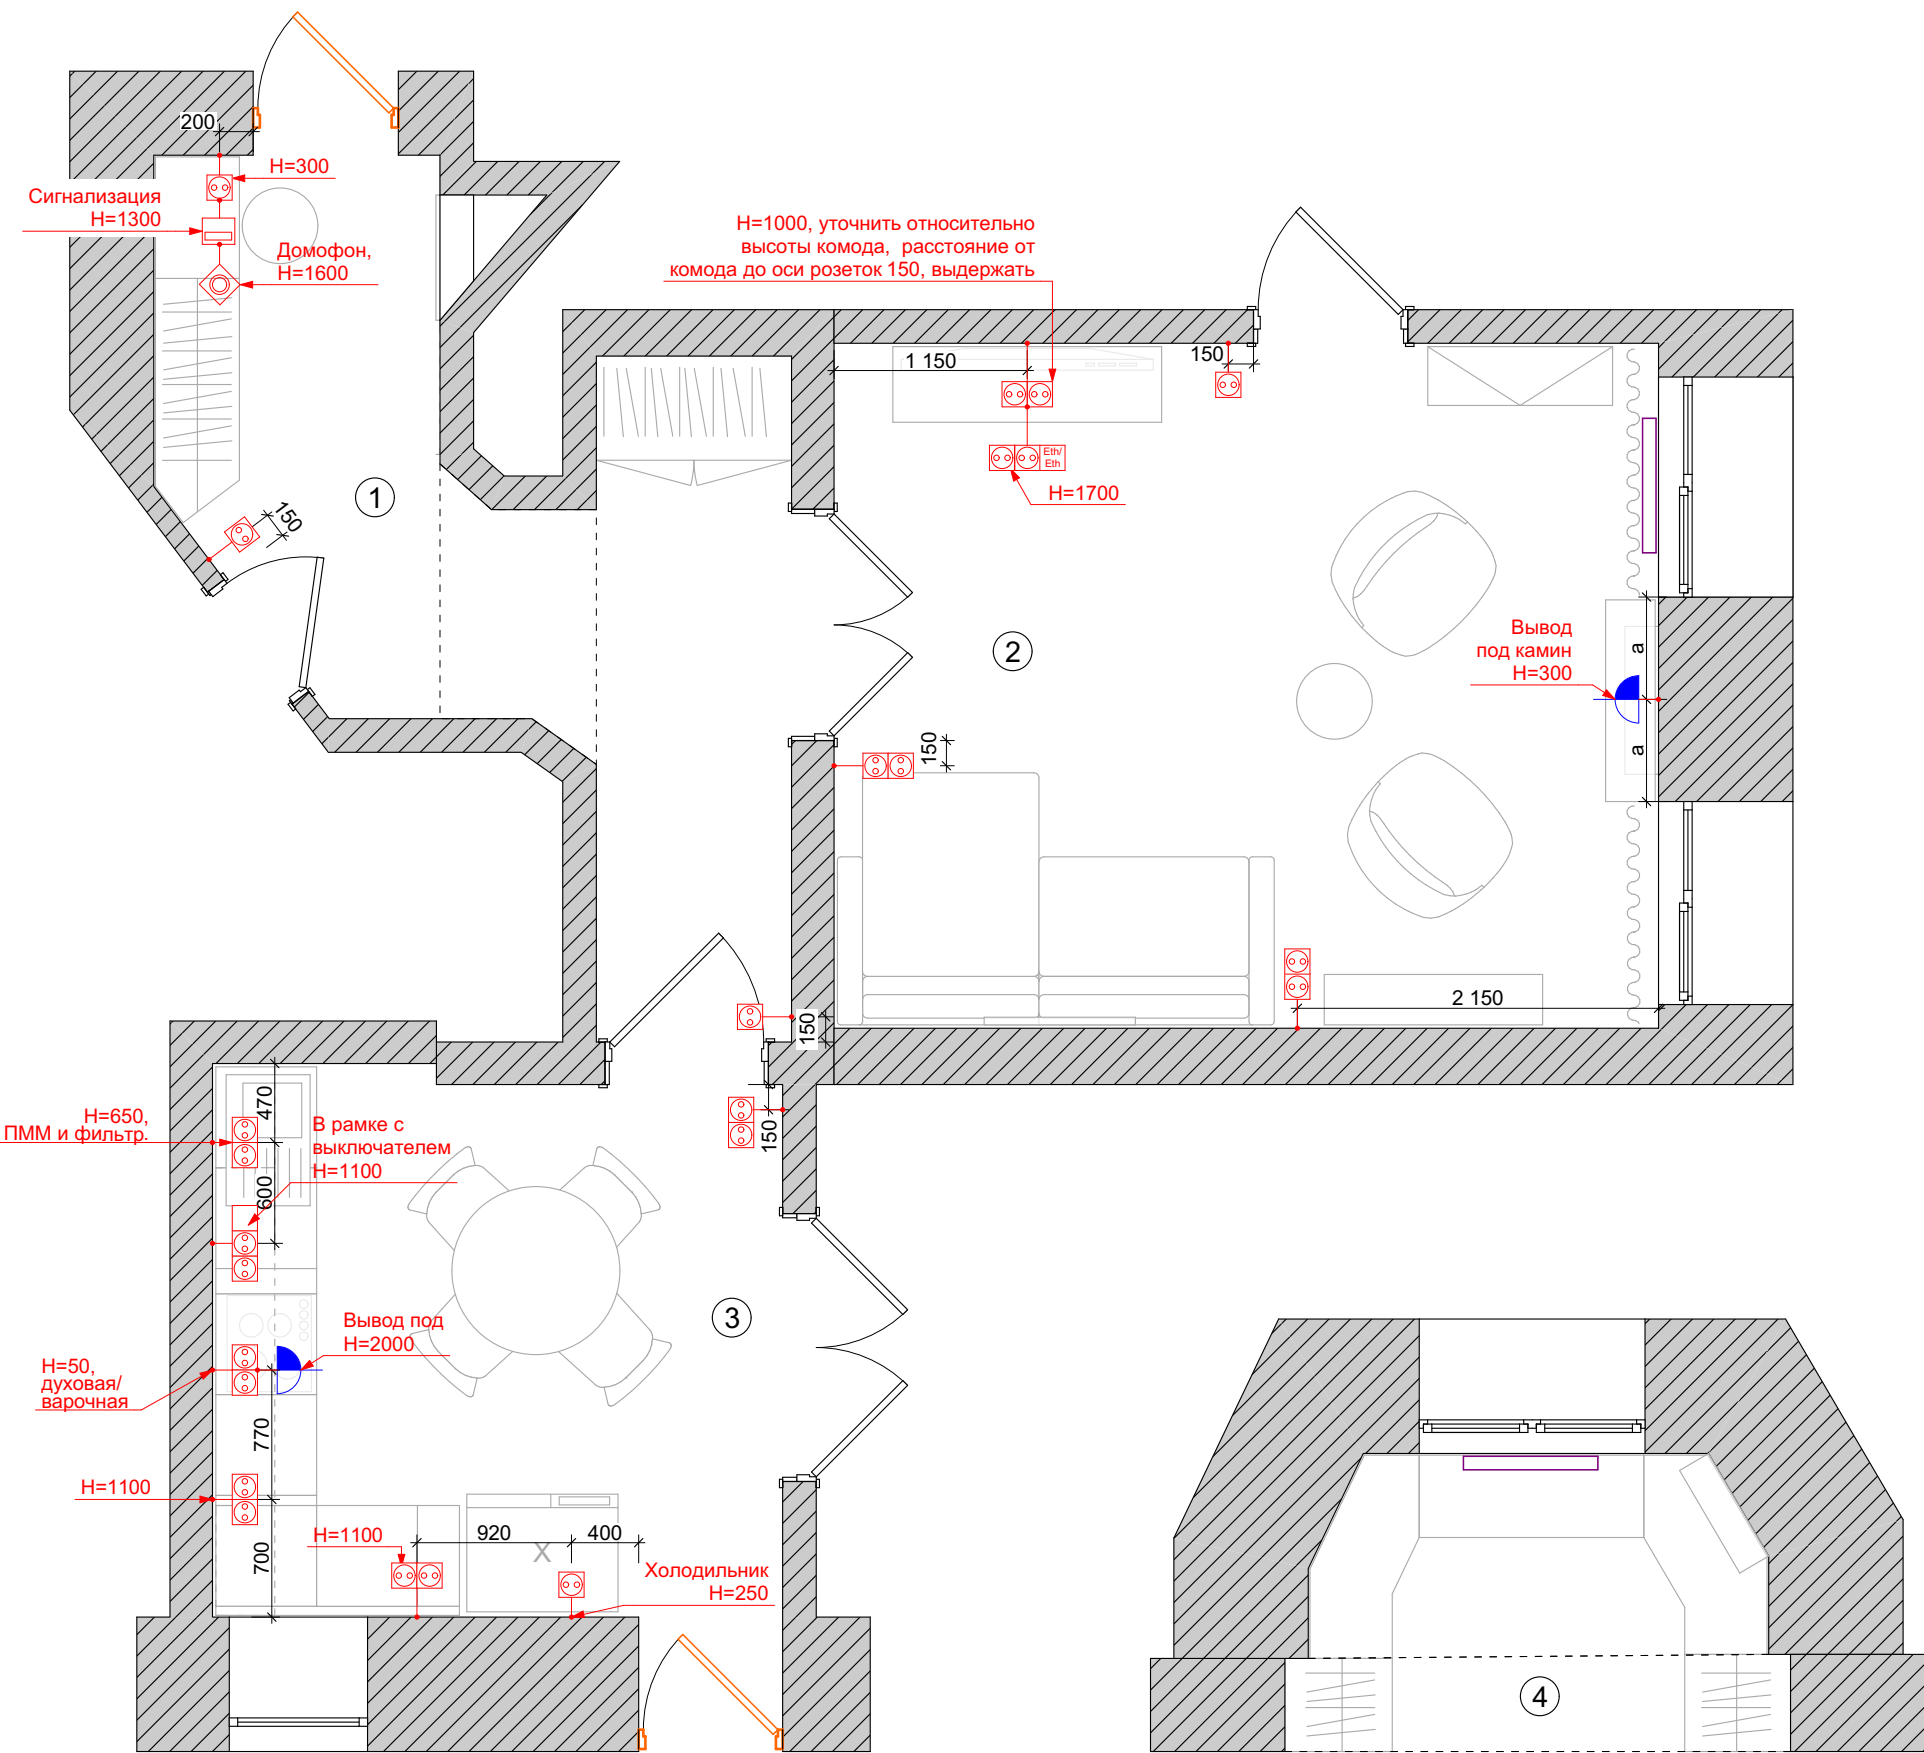

Экспликация помещений

№	Наименование	м²
1	Прихожая	10,99
2	Гостиная	20,01
3	Кухня	10,92
4	Гардероб	4,79
	ВСЕГО	46,71

Розетки

№	Наименование	Кол-во
1	Розетка 220 V	25
2	Розетка Eth/Eth	1


Условные обозначения

	Розетка 220 V штепсельная с заземлением
	Розетка интернет
	Домофон
	Сигнализация
	Электрический вывод 220 V
	Номер помещения

Примечание:

1. Высотные замеры производились без учета чистовой стяжки.
2. За относительную отметку 0,000 принят уровень чистого пола помещения.
3. Измерения взяты без условия учета выравнивания стен, потолка и пола.
4. Высоту и размещения электровыводов под кухонное оборудование уточнить после заказа кухни.
5. Розетки монтируются на H = 0,300 м до центра, ось розетки 150мм от откоса, кроме указанных.

Зм.	Лист	№Докум.	Подп.	Дата	Дизайн-проект квартиры по адресу: ул. Тарасовская, 8 , г. Киев	Стадия	Лист	Листов
Разработал		Волков И.				ДП	10	
Выполнил		Костюченко О.						
Проверил		Цикуришвили Т.			План размещения розеток	Forspace.com.ua		

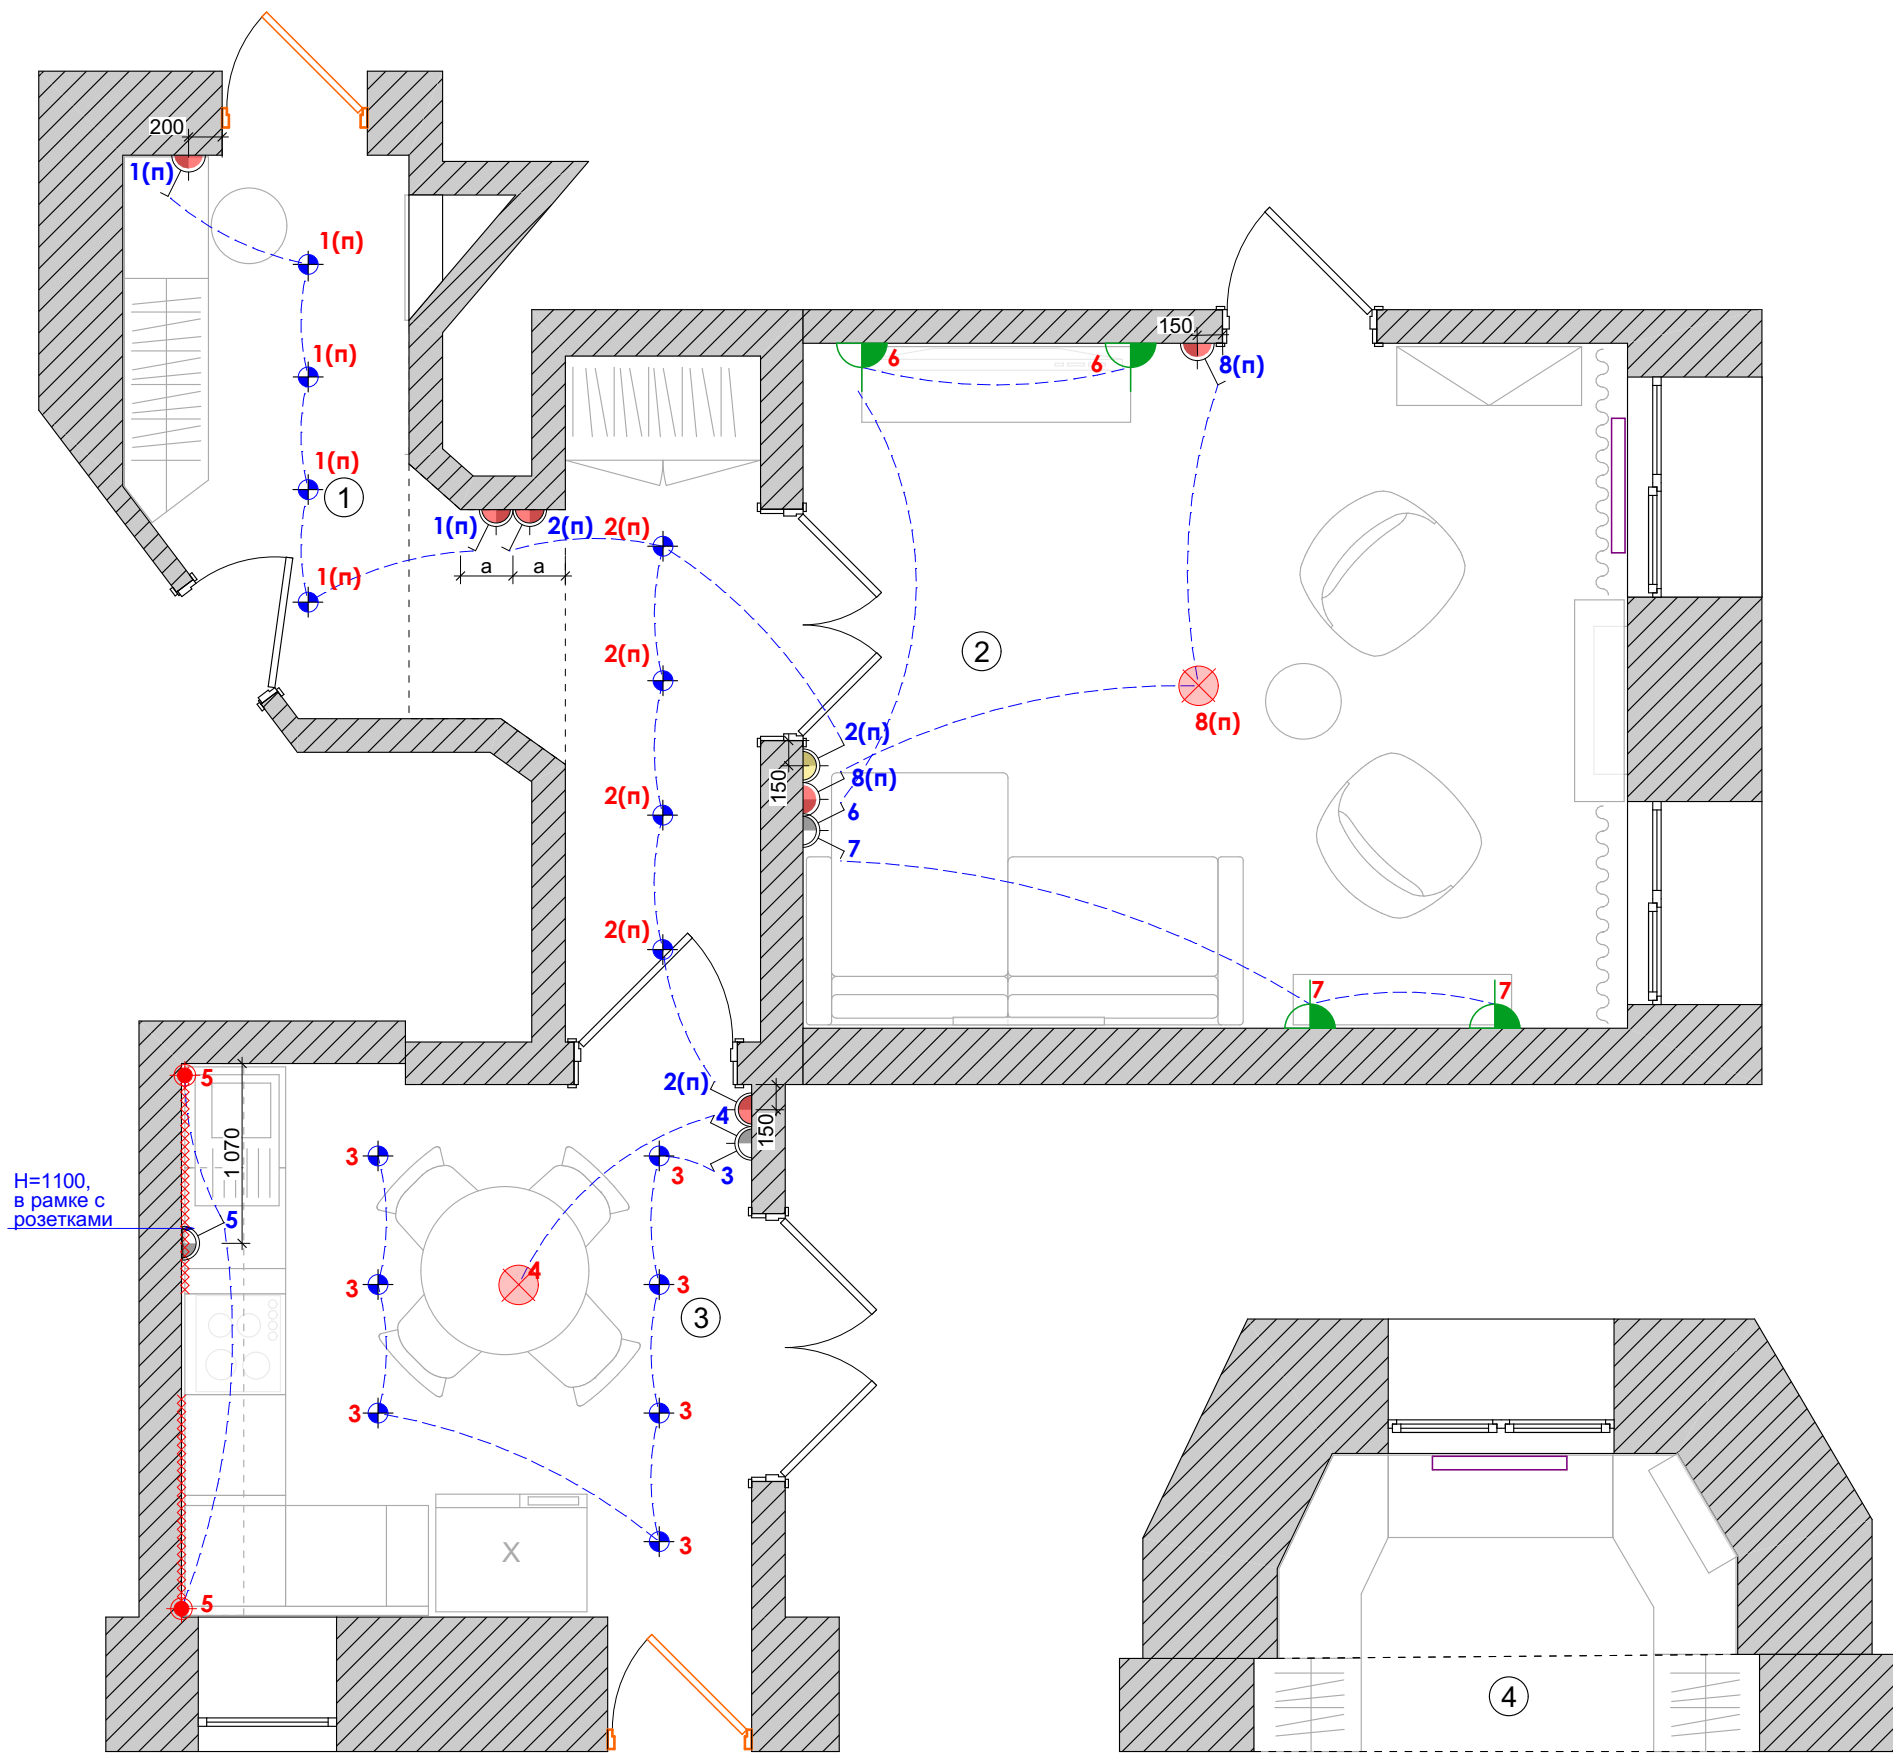

Экспликация помещений

№	Наименование	м²
1	Прихожая	10,99
2	Гостиная	20,01
3	Кухня	10,92
4	Гардероб	4,79
	ВСЕГО	46,71

Выключатели

№	Наименование	Тип	Кол-во
1	Одноклавишный		1
2	Двухклавишный		2
3	Одноклавишный проходной		6
4	Одноклавишный перекрестный		1

Условные обозначения

- Выключатель одноклавишный
- Выключатель двухклавишный
- Выключатель одноклавишный, проходной
- Выключатель одноклавишный перекрестный
- Номер помещения

Примечание:

- Высотные замеры производились без учета чистовой стяжки.
- За относительную отметку 0,000 принят уровень чистого пола помещения.
- Измерения взяты без условия учета выравнивания стен, потолка и пола.
- Высота установки выключателей **0,900м** от уровня пола, ось выключателя **150мм** от откоса, кроме указанных.



Зм.	Лист	№Докум.	Подп.	Дата	Дизайн-проект квартиры по адресу: ул. Тарасовская, 8 , г. Киев	Стадия	Лист	Листов
Разработал		Волков И.				ДП	11	
Выполнил		Костюченко О.						
Проверил		Цикуришвили Т.						
					План привязки выключателей к освещению	Forspace.com.ua		

Перечень оборудования кухни

Об-ние	Наименование	Размер	Кол-во
1	Мойка		1 шт.
2	Смеситель на мойку		1 шт.
3	Фильтр для питьевой воды		1 шт.
4	Посудомоечная машина	ширина 600 мм	1 шт.

Условные обозначения


- Вывод холодной воды
- Вывод горячей воды
- Вывод канализации
- Точка привязки, номер в перечне сантехнического оборудования
- Номер помещения

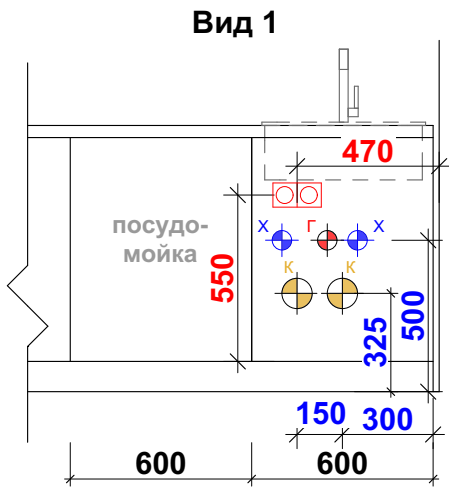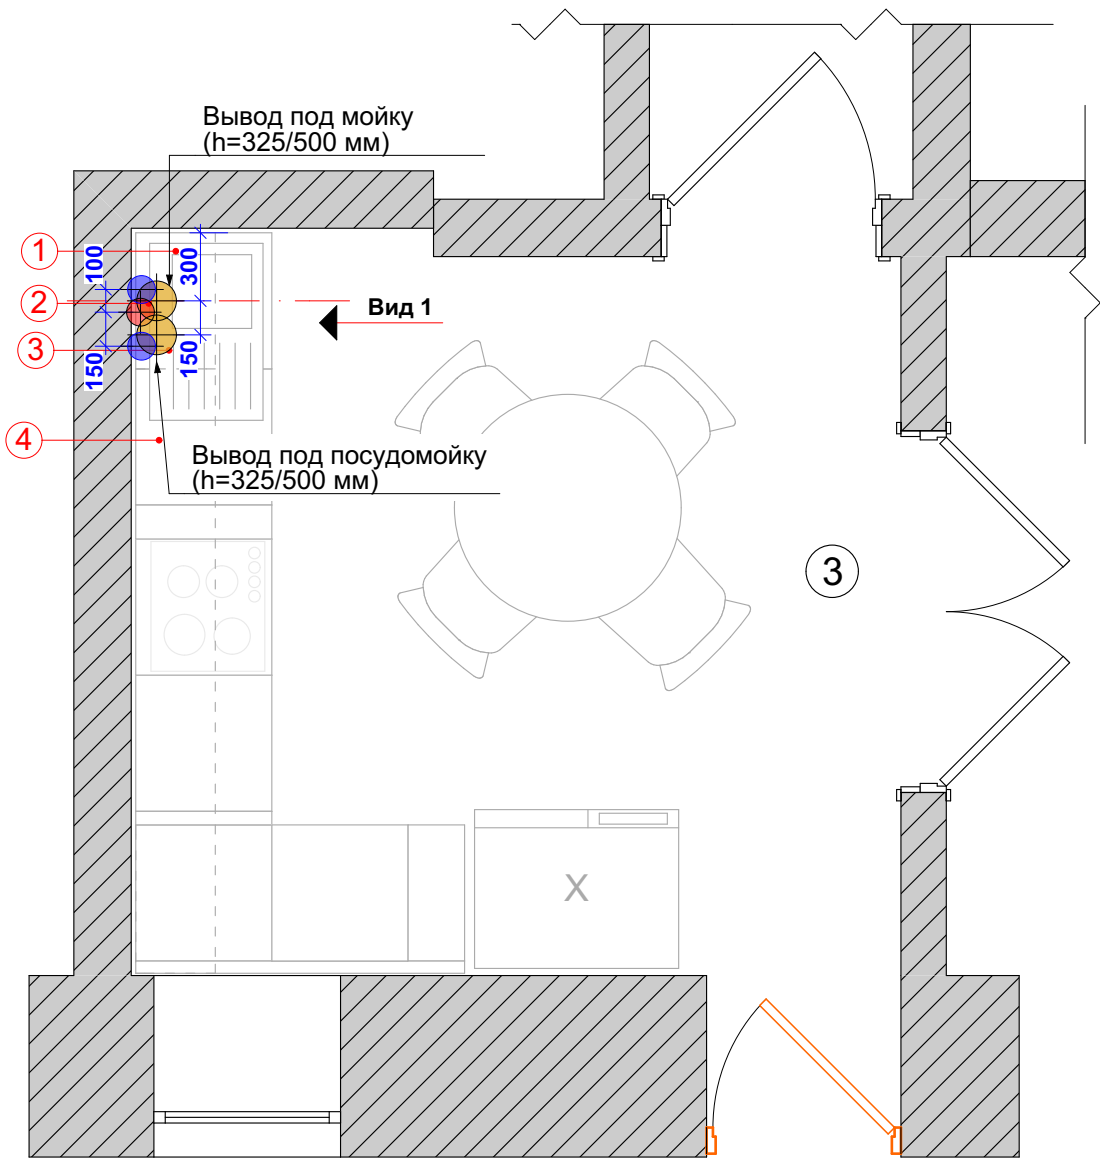

Примечание:



- Высотные замеры производились без учета чистовой стяжки.
- За относительную отметку 0,000 принят уровень чистого пола помещения.
- Измерения взяты без условия учета выравнивания стен, потолка и пола.
- Размеры привязки выводов воды и канализации под сантехнические приборы уточнить после выбора модели.

Зм.	Лист	№Докум.	Подп.	Дата	Дизайн-проект квартиры по адресу: ул. Тарасовская, 8 , г. Киев	Стадия	Лист	Листов
Разработал	Волков И.					ДП	12	
Выполнил	Костюченко О.							
Проверил	Цикуришвили Т.				План привязки сантехнического оборудования	Forspace.com.ua		

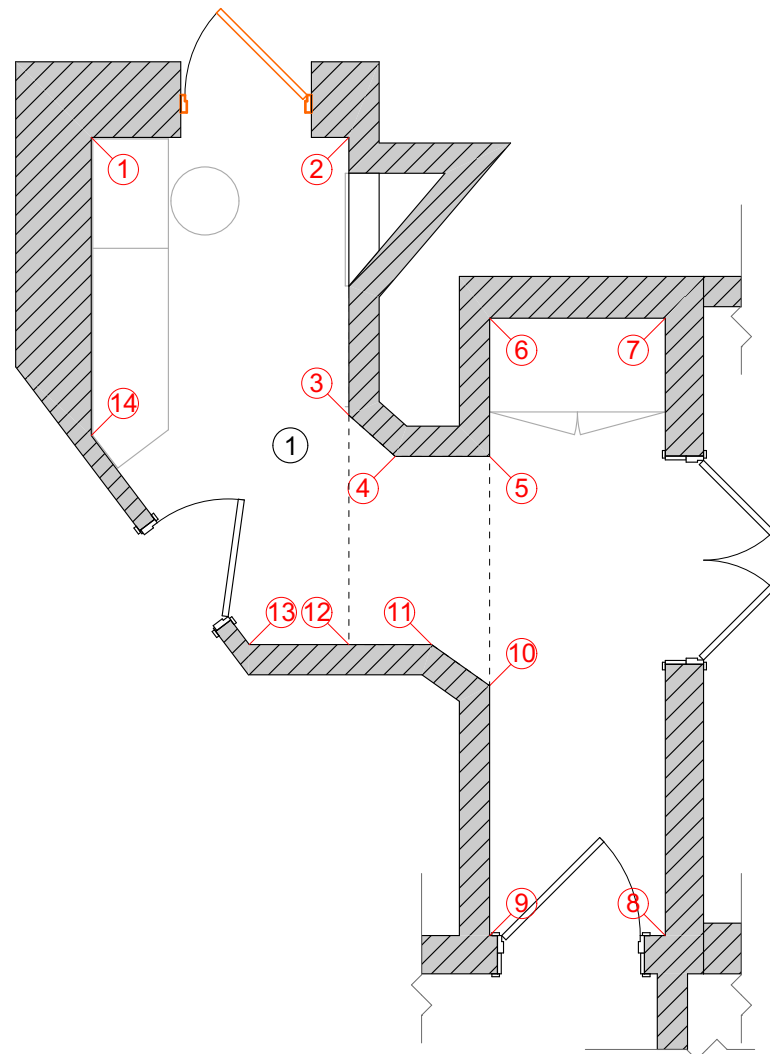

1. Высотные замеры производились без учета чистовой стяжки.
2. За относительную отметку 0,000 принят уровень чистого пола помещения.
3. Измерения взяты без условия учета выравнивания стен, потолка и пола.
4. Развертки стен сделаны без учета толщины отделочных материалов.
5. Размеры мебели указаны для просчета. Окончательные размеры указываются производителем по месту.
6. RAL CLASSIC и RAL Effect являются аналогом цвета, перед покраской фасадов уточнить, сделать выкраски и утвердить с заказчиком.

Зм.	Лист	№Докум.	Подп.	Дата	Дизайн-проект квартиры по адресу: ул. Тарасовская, 8 , г. Киев	Стадия	Лист	Листов
Разработал		Волков И.				ДП	13	
Выполнил		Костюченко О.						
Проверил		Цикуришвили Т.			Схема-развертка стен. Прихожая	Forspace.com.ua 		

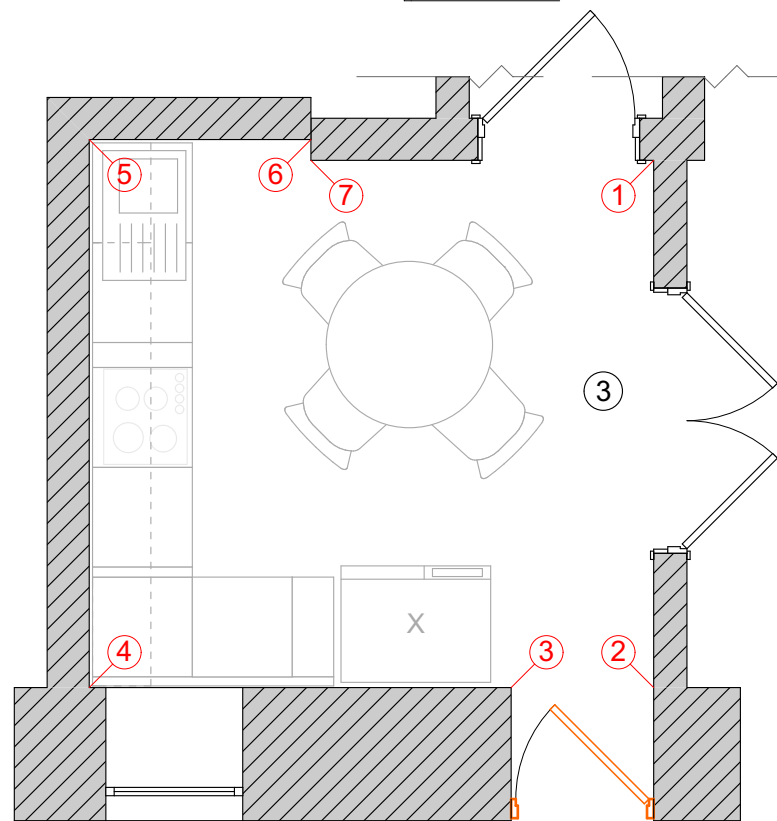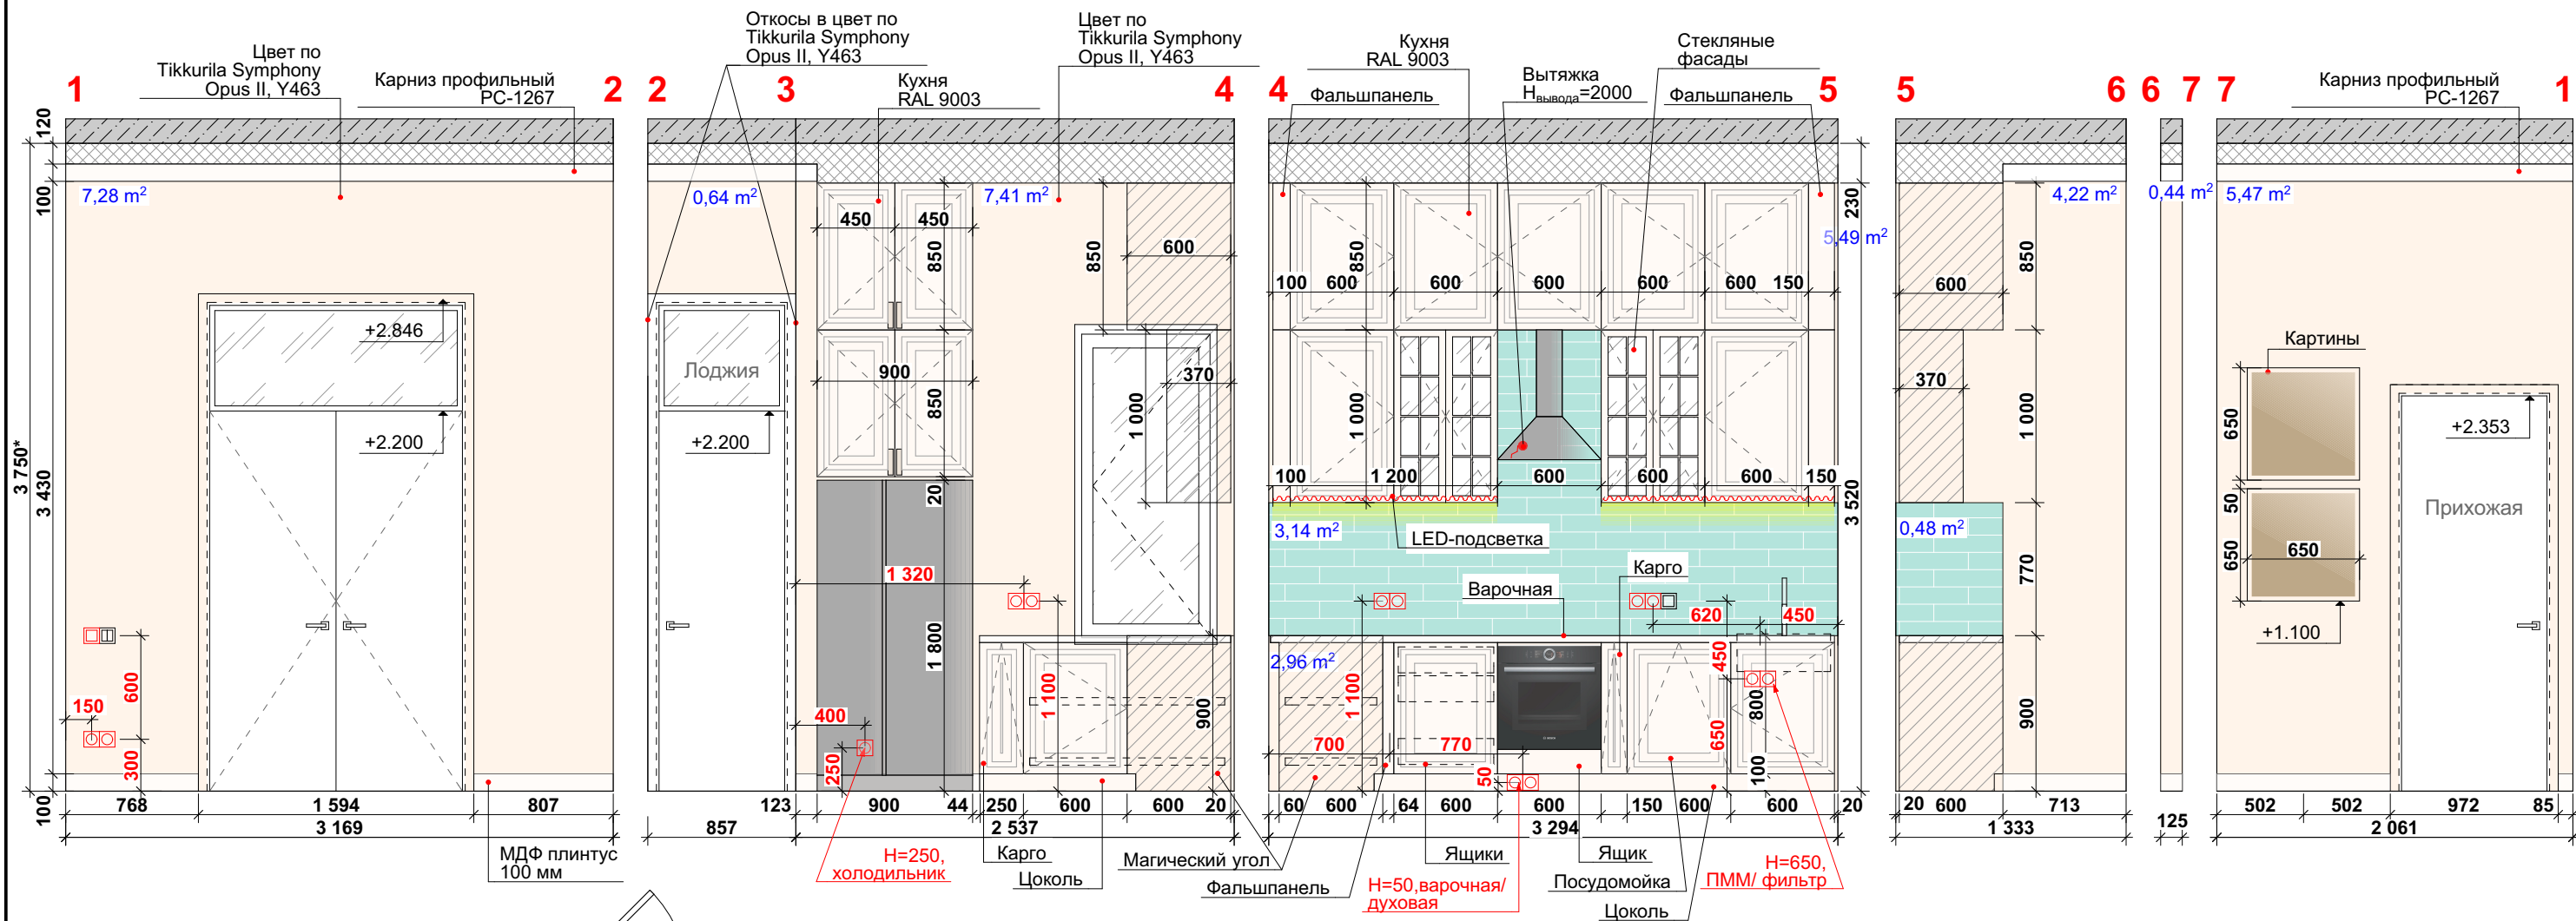



Условные обозначения:

- Плитка Атем Subway Umbria GR 10x20, 3,62 м² (без запаса)
- Покраска стен, цвет по Tikkurila Syphony Opus II - Y463, 38,41 м² (без запаса)

Примечание:


- Высотные замеры производились без учета чистовой стяжки.
- За относительную отметку 0,000 принят уровень чистого пола помещения.
- Измерения взяты без условия учета выравнивания стен, потолка и пола.
- Развертки стен сделаны без учета толщины отделочных материалов.
- Размеры мебели указаны для просчета. Окончательные размеры указываются производителем по месту.
- RAL CLASSIC и RAL Effect являются аналогом цвета, перед покраской фасадов уточнить, сделать выкраски и утвердить с заказчиком.

Зм.	Лист	№Докум.	Подп.	Дата	Дизайн-проект квартиры по адресу: ул. Тарасовская, 8, г. Киев	Стадия	Лист	Листов
Разработал	Волков И.					ДП	14	
Выполнил	Костюченко О.							
Проверил	Цикуришвили Т.							
					Схема-развертка стен. Кухня	Forspace.com.ua		

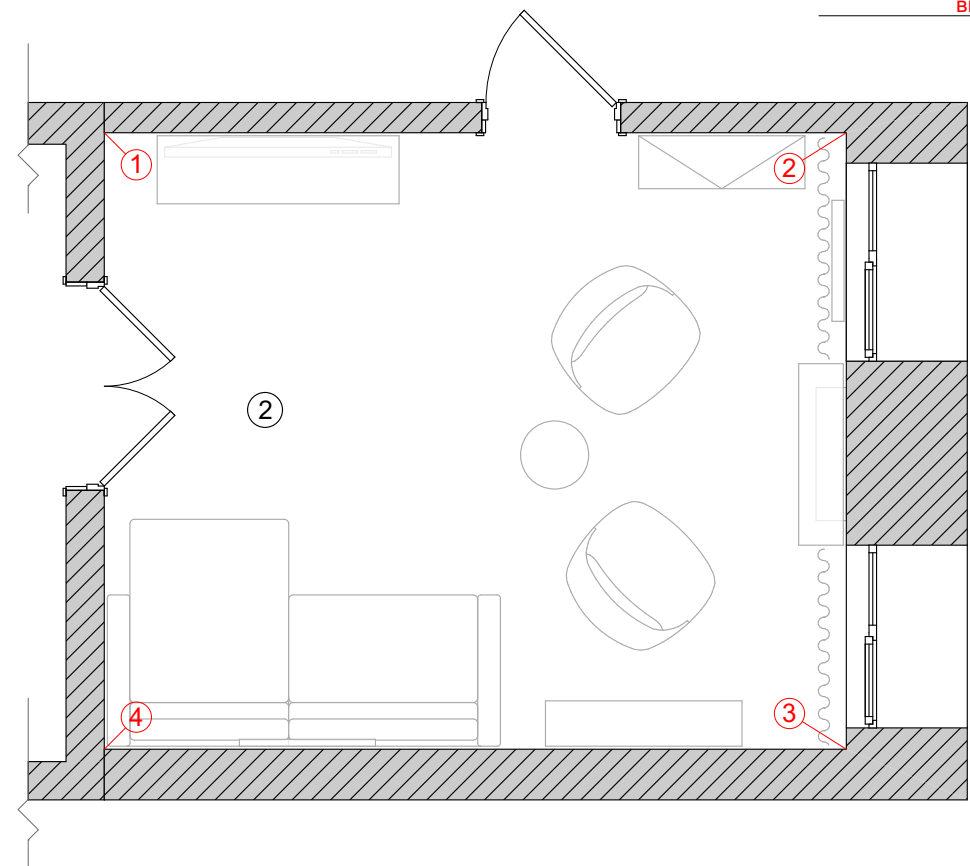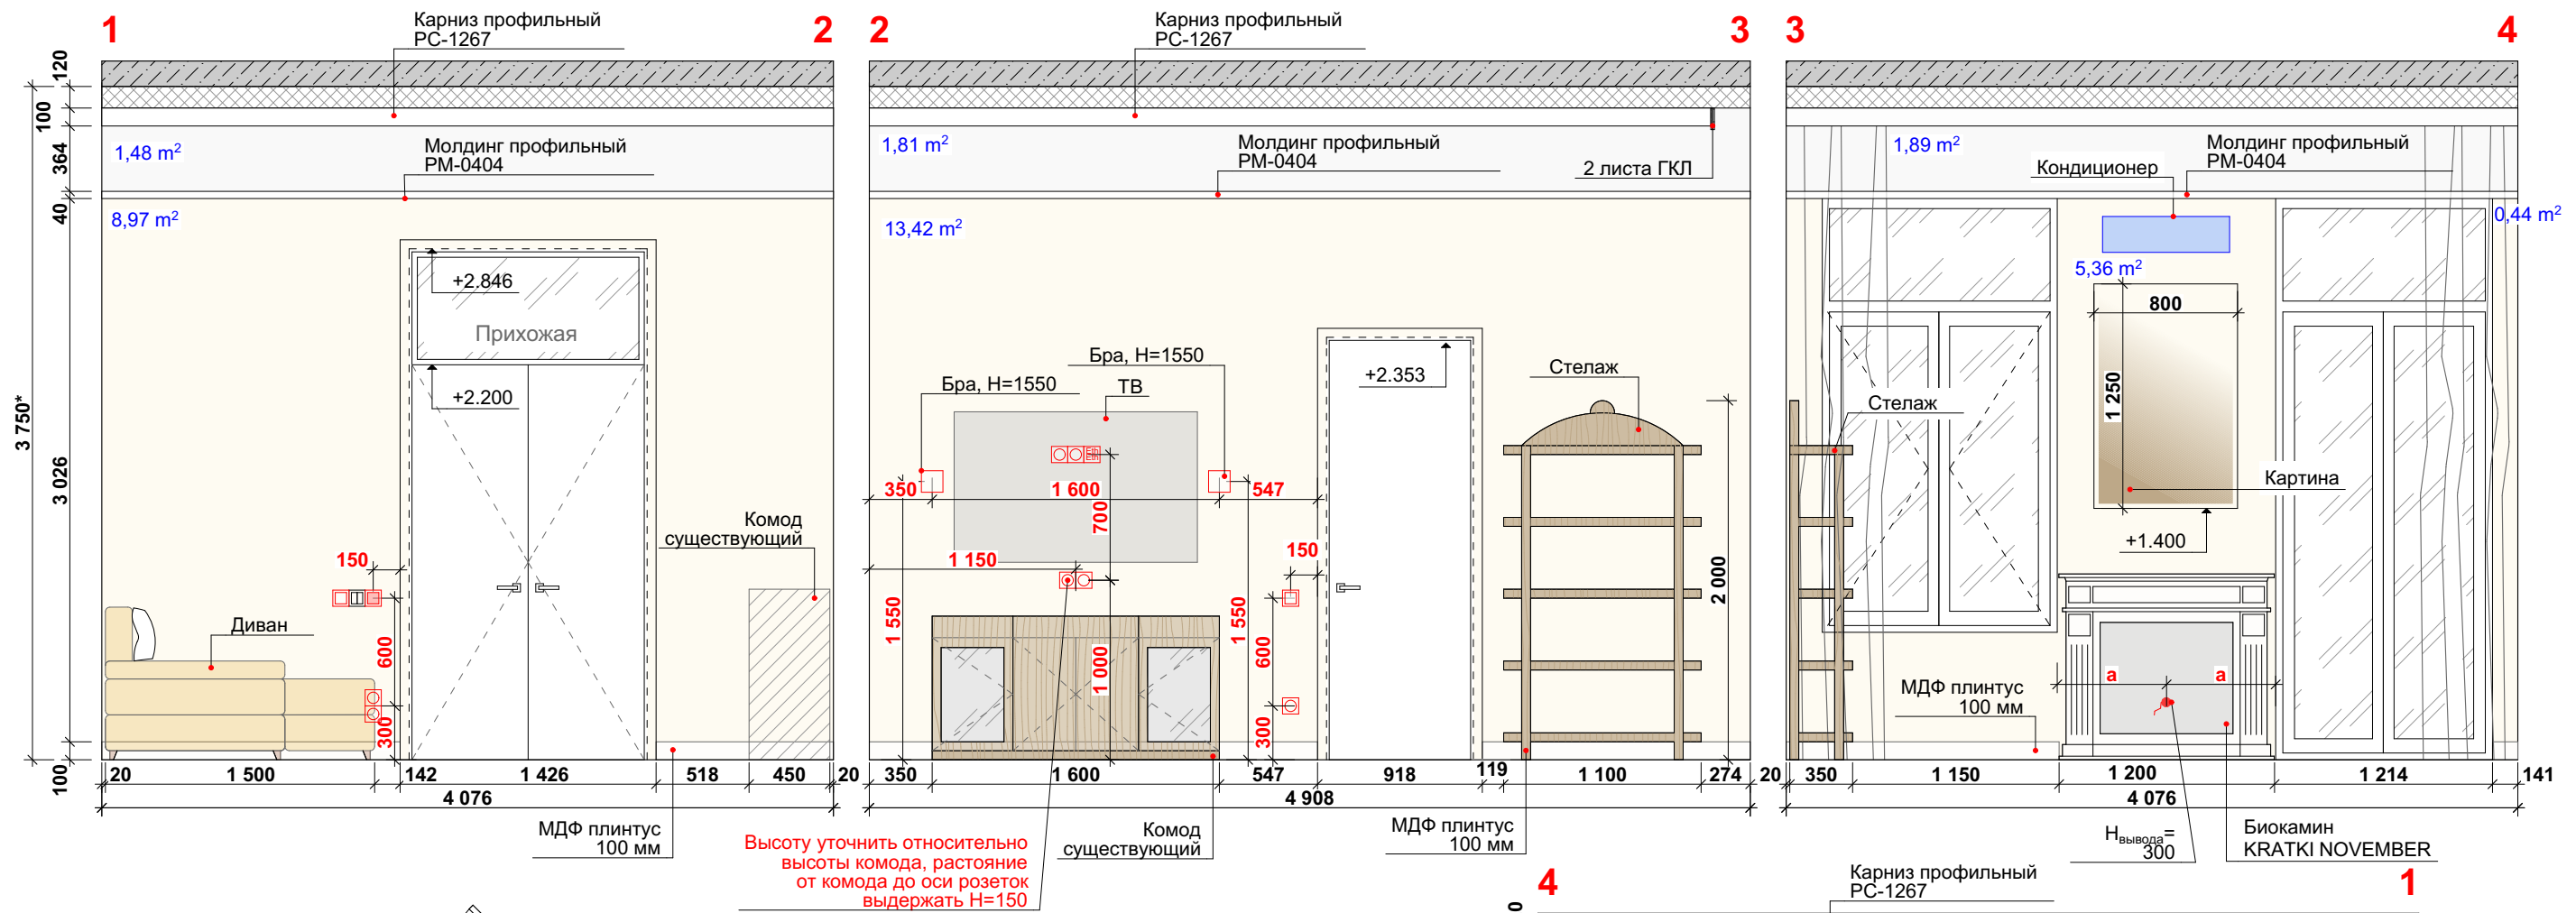

Условные обозначения:


- Покраска стен, цвет по RAL 1013 43,53 м² (без запаса)
- Покраска стен, цвет по RAL 9003 6,99 м² (без запаса)
- Молдинг профильный PM-0404 2400x40(h)x19 мм 17,97 м.п. (без запаса)

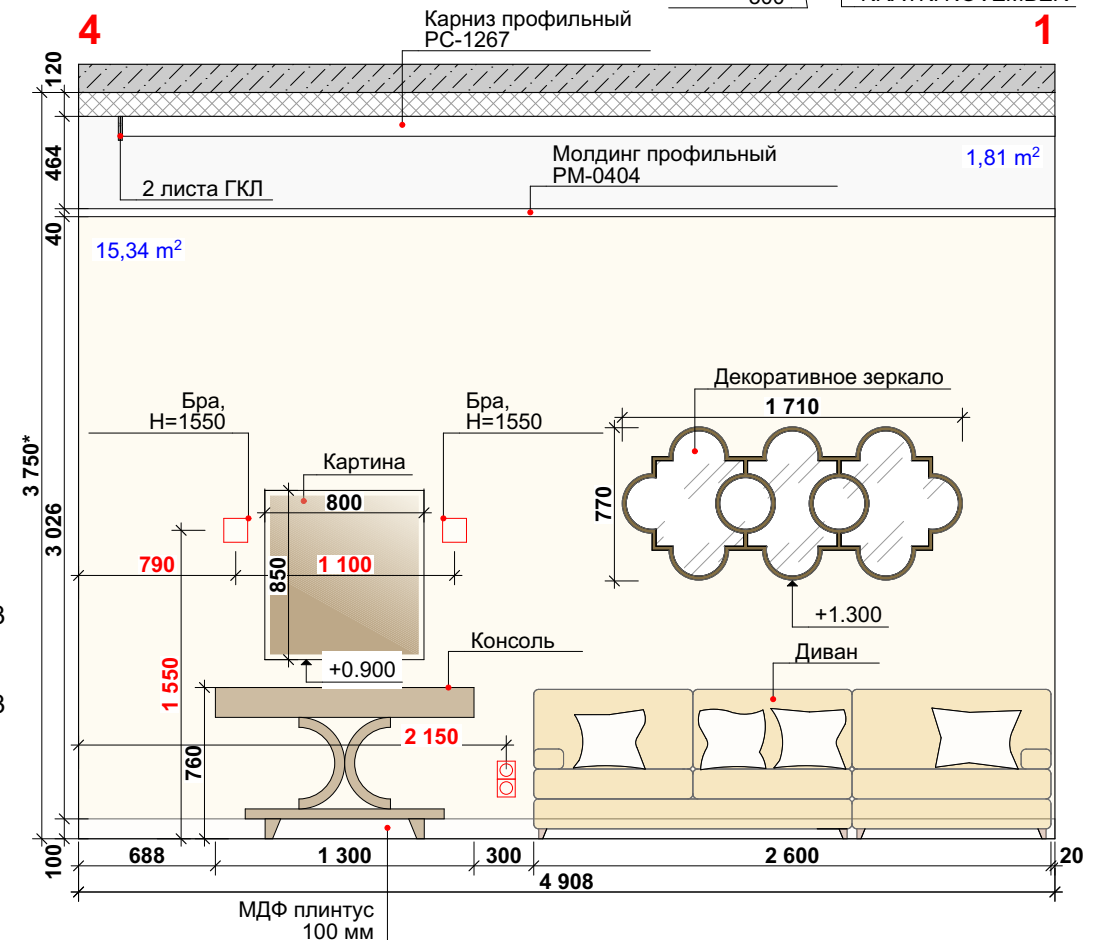

Примечание:

1. Высотные замеры производились без учета чистовой стяжки.
2. За относительную отметку 0,000 принят уровень чистого пола помещения.
3. Измерения взяты без условия учета выравнивания стен, потолка и пола.
4. Развертки стен сделаны без учета толщины отделочных материалов.
5. Размеры мебели указаны для просчета. Окончательные размеры указываются производителем по месту.
6. RAL CLASSIC и RAL Effect являются аналогом цвета, перед покраской фасадов уточнить, сделать выкраски и утвердить с заказчиком.

Зм.	Лист	№Докум.	Подп.	Дата	Дизайн-проект квартиры по адресу: ул. Тарасовская, 8, г. Киев	Стадия	Лист	Листов
Разработал	Волков И.					ДП	16	
Выполнил	Костюченко О.							
Проверил	Цикуришвили Т.							
					Схема-развертка стен. Гостиная	Forspace.com.ua		

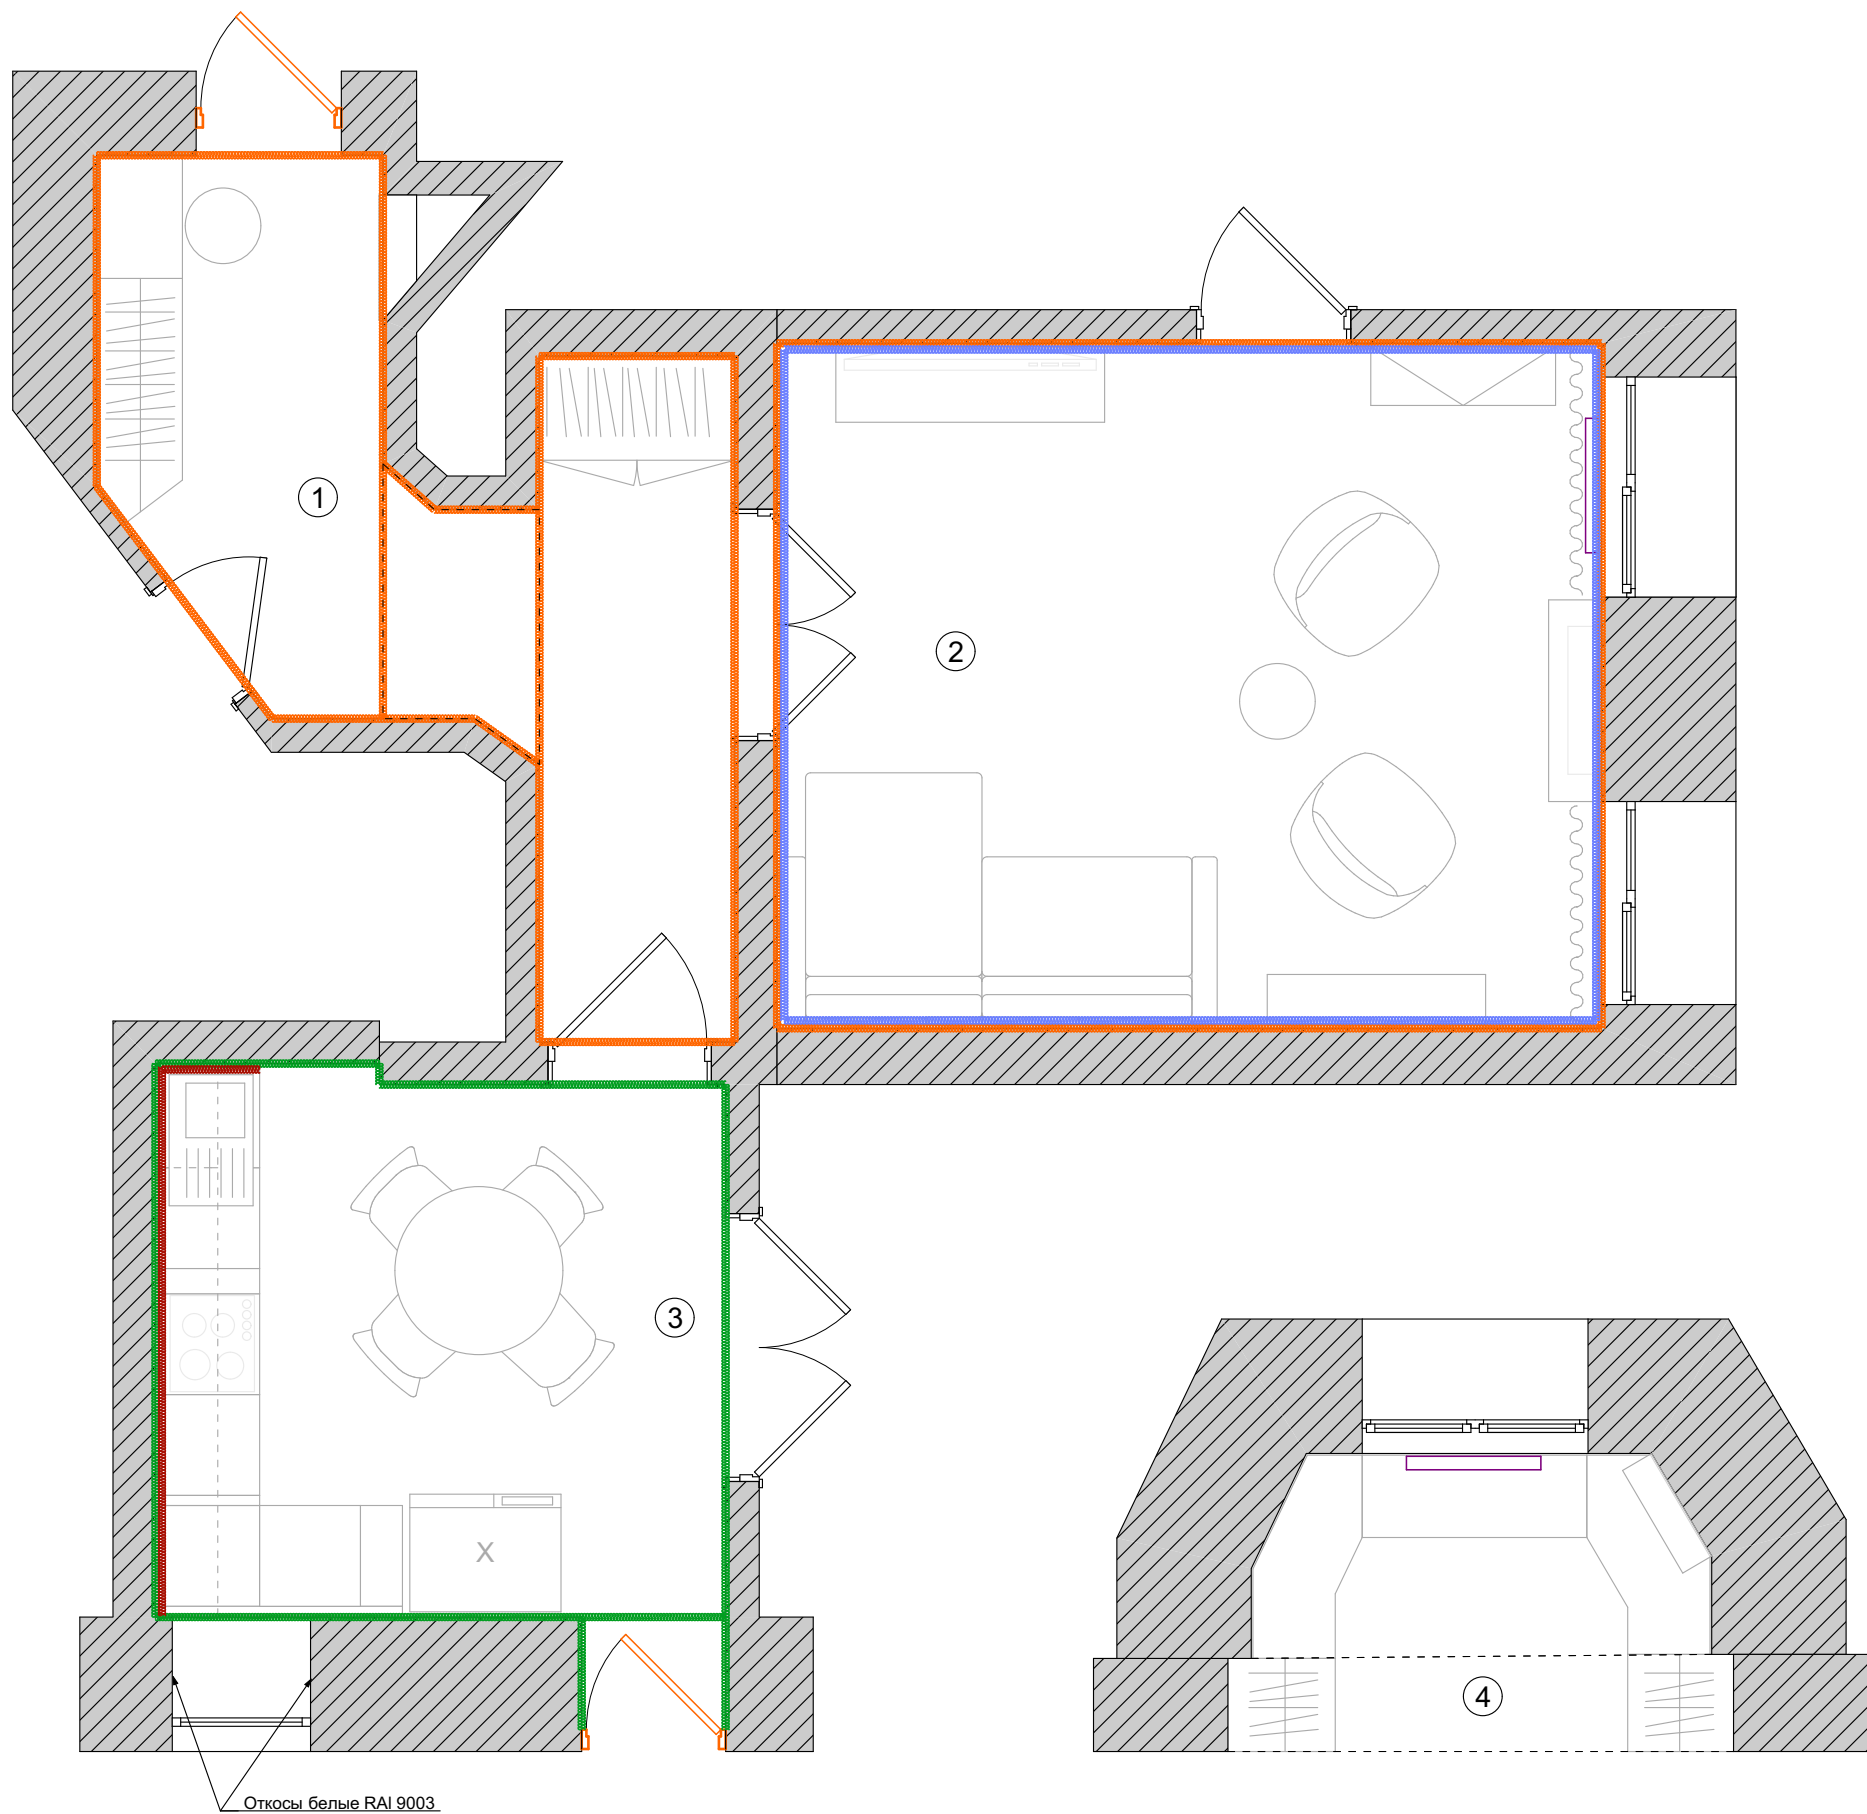

Условные обозначения:

- Покраска стен, цвет по RAL 1013
- Покраска стен, цвет по RAL 9003
- Покраска стен, цвет по Tikkurila Symphony Opus II Y463
- Плитка Атем Subway Umbria GR 10x20

Примечание:
1. Высотные замеры производились без учета чистовой стяжки.
2. За относительную отметку 0,000 принят уровень чистого пола помещения.
3. Измерения взяты без условия учета выравнивания стен, потолка и пола.

Зм.	Лист	№Докум.	Подп.	Дата	Дизайн-проект квартиры по адресу: ул. Тарасовская, 8 , г. Киев	Стадия	Лист	Листов
Разработал	Волков И.					ДП	17	
Выполнил	Костюченко О.							
Проверил	Цикуришвили Т.				Планы отделки помещений	Forspace.com.ua		

Ведомость отделки помещений			
Помещение	Поверхность	Отделочный материал	Площадь, м2
ПРИХОЖАЯ (помещение №1)	ПОЛ	Керамогранит Impronta Marmi Imperiali MM0368L EMPERADOR TUANA RET.LAP 10×595×595	3,13
	СТЕНЫ	Покраска стен, цвет по RAL 1013	57,22
	ПОТОЛОК	Покраска водоэмульсионной краской (цвет белый)	11,00
ГОСТИНАЯ (помещение №2)	СТЕНЫ	Покраска стен, цвет по RAL 1013	43,53
		Покраска стен, цвет по RAL 9003	6,99
	ПОТОЛОК	Покраска водоэмульсионной краской (цвет белый)	20,01
КУХНЯ (помещение №3)	ПОЛ	Керамогранит Impronta Marmi Imperiali MM0368L EMPERADOR TUANA RET.LAP 10×595×595	3,13
	СТЕНЫ	Покраска стен, цвет по Tikkurila Syphony Opus II - Y463	38,41
		Плитка Атем Subway Umbria GR 10x20	3,62
	ПОТОЛОК	Покраска водоэмульсионной краской (цвет белый)	10,92

Примечание:
1. Высотные замеры производились без учета чистовой стяжки.
2. За относительную отметку 0,000 принят уровень чистого пола помещения.
3. Измерения взяты без условия учета выравнивания стен, потолка и пола.

Зм.	Лист	№Докум.	Подп.	Дата	Дизайн-проект квартиры по адресу: ул. Тарасовская, 8 , г. Киев	Стадия	Лист	Листов
Разработал		Волков И.				ДП	18	
Выполнил		Костюченко О.						
Проверил		Цикуришвили Т.			Ведомость отделки помещений	Forspace.com.ua		





Зм.	Лист	№Докум.	Подп.	Дата	Дизайн-проект квартиры по адресу: ул. Тарасовская, 8 , г. Киев	Стадия	Лист	Листов
Разработал	Волков И.					ДП	19	
Выполнил	Костюченко О.							
Проверил	Цикуришвили Т.				Визуализации	Forspace.com.ua		





Зм.	Лист	№Докум.	Подп.	Дата	Дизайн-проект квартиры по адресу: ул. Тарасовская, 8 , г. Киев	Стадия	Лист	Листов
Разработал		Волков И.				ДП	20	
Выполнил		Костюченко О.						
Проверил		Цикуришвили Т.			Визуализации	Forspace.com.ua		



Зм.	Лист	№Докум.	Подп.	Дата	Дизайн-проект квартиры по адресу: ул. Тарасовская, 8 , г. Киев	Стадия	Лист	Листов
Разработал		Волков И.				ДП	21	
Выполнил		Костюченко О.						
Проверил		Цикуришвили Т.			Визуализации	Forspace.com.ua		



Зм.	Лист	№Докум.	Подп.	Дата	Дизайн-проект квартиры по адресу: ул. Тарасовская, 8 , г. Киев	Стадия	Лист	Листов
Разработал	Волков И.					ДП	22	
Выполнил	Костюченко О.							
Проверил	Цикуришвили Т.				Визуализации	Forspace.com.ua		



Зм.	Лист	№Докум.	Подп.	Дата	Дизайн-проект квартиры по адресу: ул. Тарасовская, 8 , г. Киев	Стадия	Лист	Листов
Разработал		Волков И.				ДП	23	
Выполнил		Костюченко О.						
Проверил		Цикуришвили Т.			Визуализации	Forspace.com.ua		