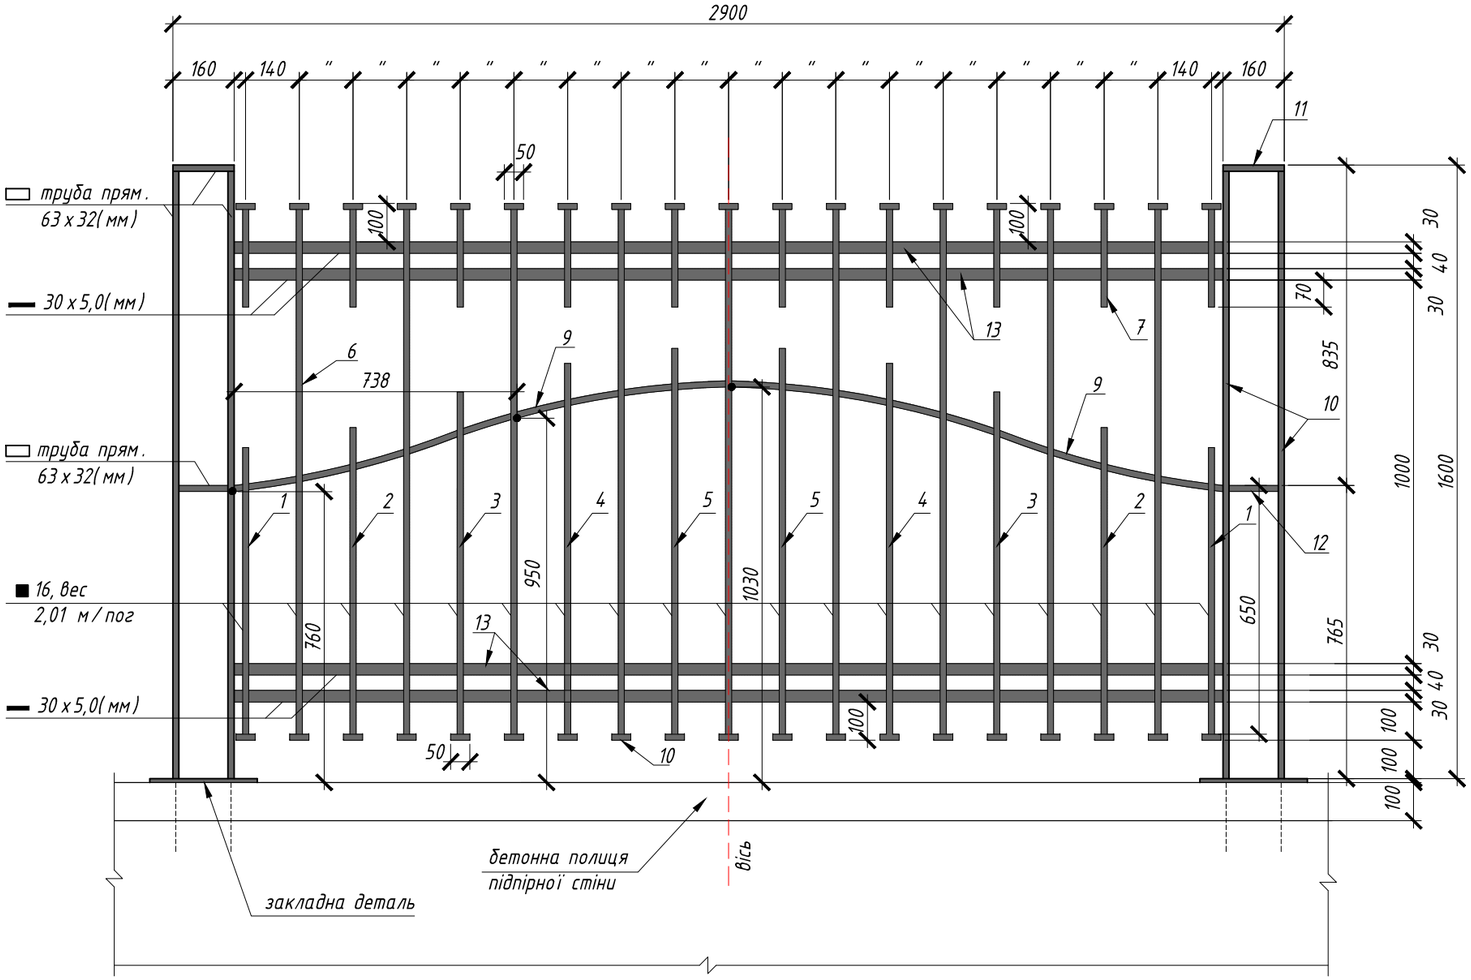

Варіанти вставок між секціями

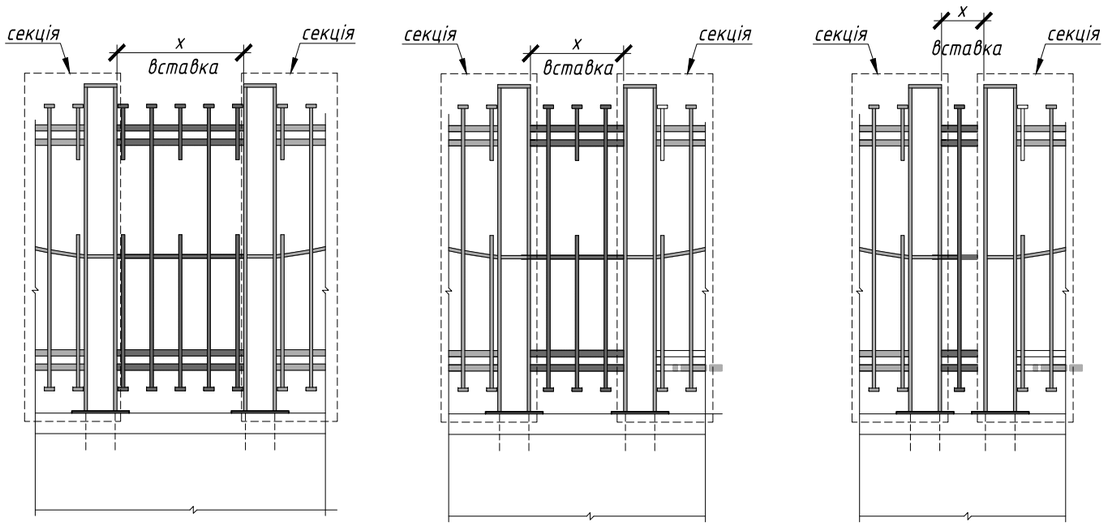

Специфікація металу на секцію огорожі

№№ поз.	Найменування	Од. вим.	К-ть шт.	Маса од.кг	Примітка
1	■ 16 l=750 мм	м.пог	2	2,01	
2	■ 16 l=800 мм	м.пог	2		
3	■ 16 l=890 мм	м.пог	2		
4	■ 16 l=970 мм	м.пог	2		
5	■ 16 l=1000 мм	м.пог	2		
6	■ 16 l=1370 мм	м.пог	2		
7	■ 16 l=255 мм	м.пог	2		
8	■ 16 l=50 мм	м.пог	40		
9	■ 16 (дуга) l=2650 мм	м.пог	1		
	Загальна кількість:	м.пог	28,340	56,96	
10	▭ 63х32, σ=2,5 l=1568 мм	м.пог	4	4,23	
11	▭ 63х32, σ=2,5 l=160 мм	м.пог	4		
12	▭ 63х32, σ=2,5 l=96 мм	м.пог	2		
	Загальна кількість:	м.пог	6,78	28,68	
13	▬ 30х5,0 l=124 мм	м.пог	7,6	1,18	
	Загальна кількість:	м.пог	9,42	11,12	

Примітка

1. Секції огорожи монтуються на полицях підпірної стіни. Для цього необхідно доробити відсутні елементи в окремих місцях існючої підпірної стіни згідно виданих раніше креслень тов "АРХМЕТАЛПРОЕКТ".
2. Розкладку секцій на підпірній стіні див. ГП-5.
3. Кількість секцій, необхідних для огорожі становить: 80 шт.
4. Розриви між секціями закрити вставками (див. варіанти вставок) по місцю. Витрати металу на 1м вставки між секціями: ■ 16 - 5,85 м, ▬ 30 х 5,0 - 5,35 м.
5. Вхідну групу (хвіртку та ворота з механічним пристроєм видкриття) виконується за окремими кресленнями спеціалізованими фірмами.

Погоджено:

Зам.інв.№

Підпис і дата

Інв.№

Зам.	Кільк.	Арк.	№ док.	Підпис	Дата
ГАП		Жежерін			
Н.контр.		Артеменко			
Розробив		Тузман			
Перевірив		Жежерін			

01-18 ГП

Перепланування та ремонт офісно-ресторанного комплексу за адресою: проспект Броварський, 2в у Дніпровському районі м.Києва

Стадія	Аркуш	Аркушів
Р	6	

Благоустрій. Секція огорожі

ТОВ "АБ "АТТІК"