




architecture&design

Согласовано:	


Изм. № подл.	Подпись и дата	Взам. инв. №

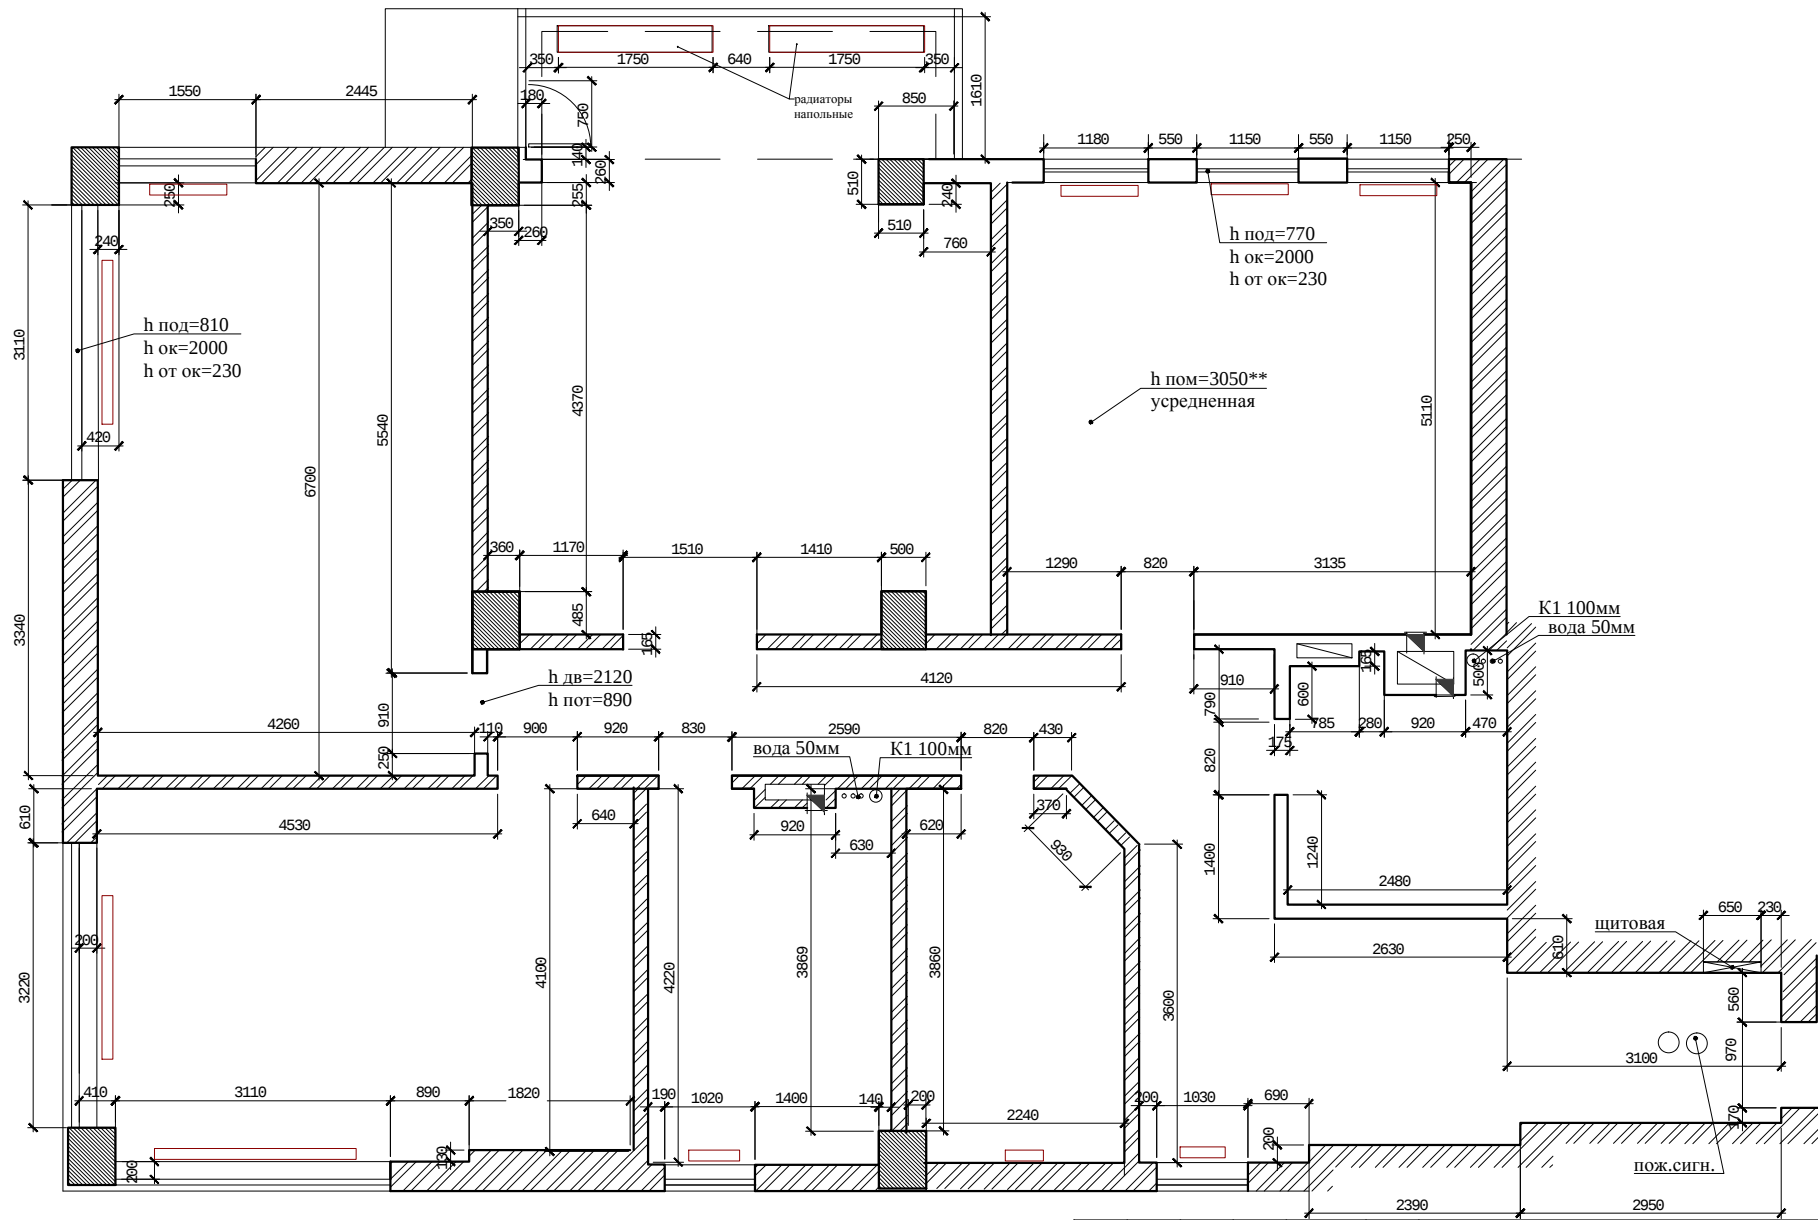

						2019-АИ			
						Реконструкция помещения под офис г.Киев.			
Изм.	Кол.уч	Лист	№ док	Подпись	Дата				
ГАП		Притиск				Стадия			Лист
выполнил		Белая				ОЧ			1
проверил		Прохорова				Обмерочный чертеж.			

Согласовано:	


Изм. № подл.	Подпись и дата	Взам. инв. №

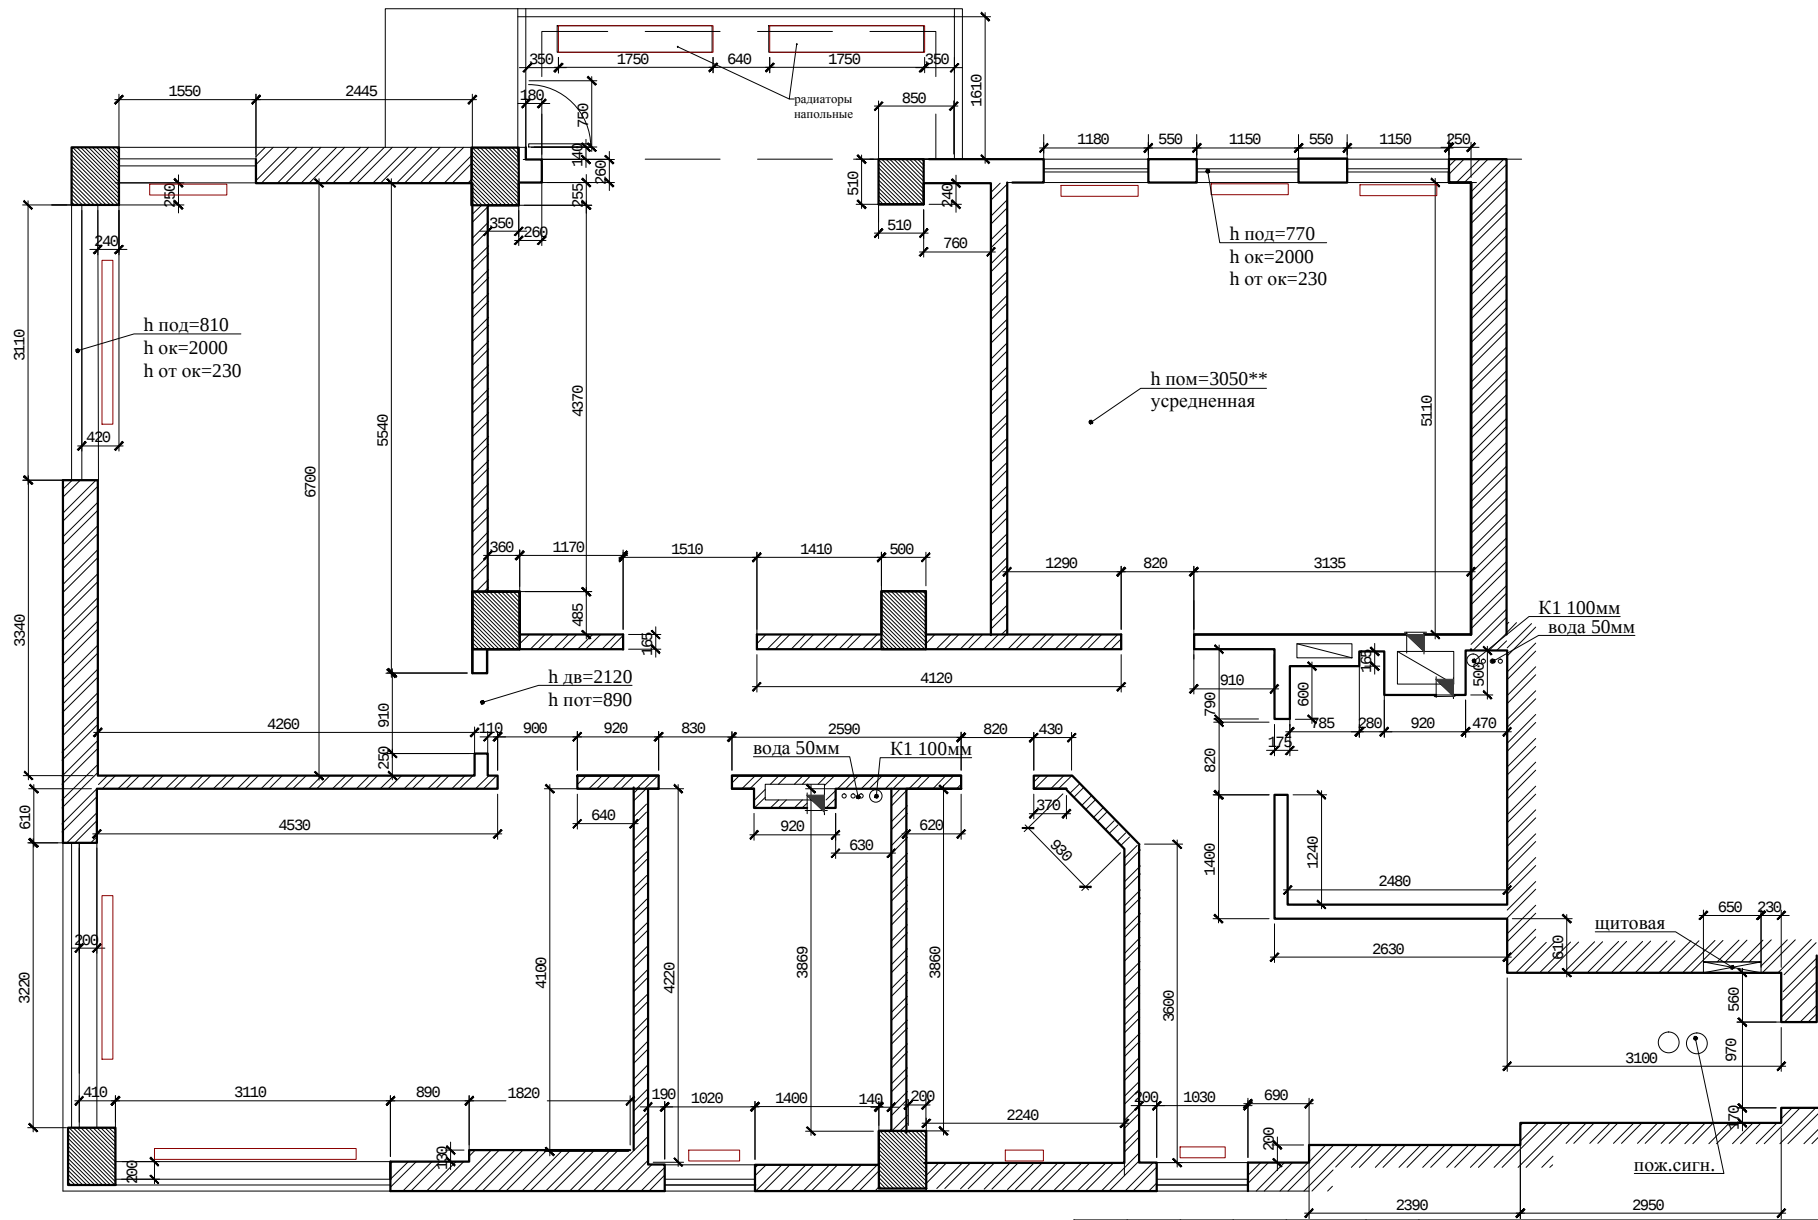

						2019-АИ			
						Реконструкция помещения под офис г.Киев.			
Изм.	Кол.уч	Лист	№ док	Подпись	Дата				
ГАП		Притиск							Стадия
выполнил		Белая							Лист
проверил		Прохорова							Листов
						Обмерочный чертеж.			
									

Экспликация помещений

	Наименование	Площадь м2
1.	Ресепшин(администратор)	16.2
2.	Финансово-экономический отдел	18.4
3.	Отдел продаж	36.6
4.	Отдел развития	27.4
5.	Переговорная	11.7
6.	Кабинет собственника	19.8
7.	Гостевой кабинет	9.1
7а.	Санузел	2.7
8.	Кухня	6.1
8а.	Серверная	4.1
9.	Санузел № 1	3.0
9а.	Санузел № 2	2.4
10.	Коридор	18.3

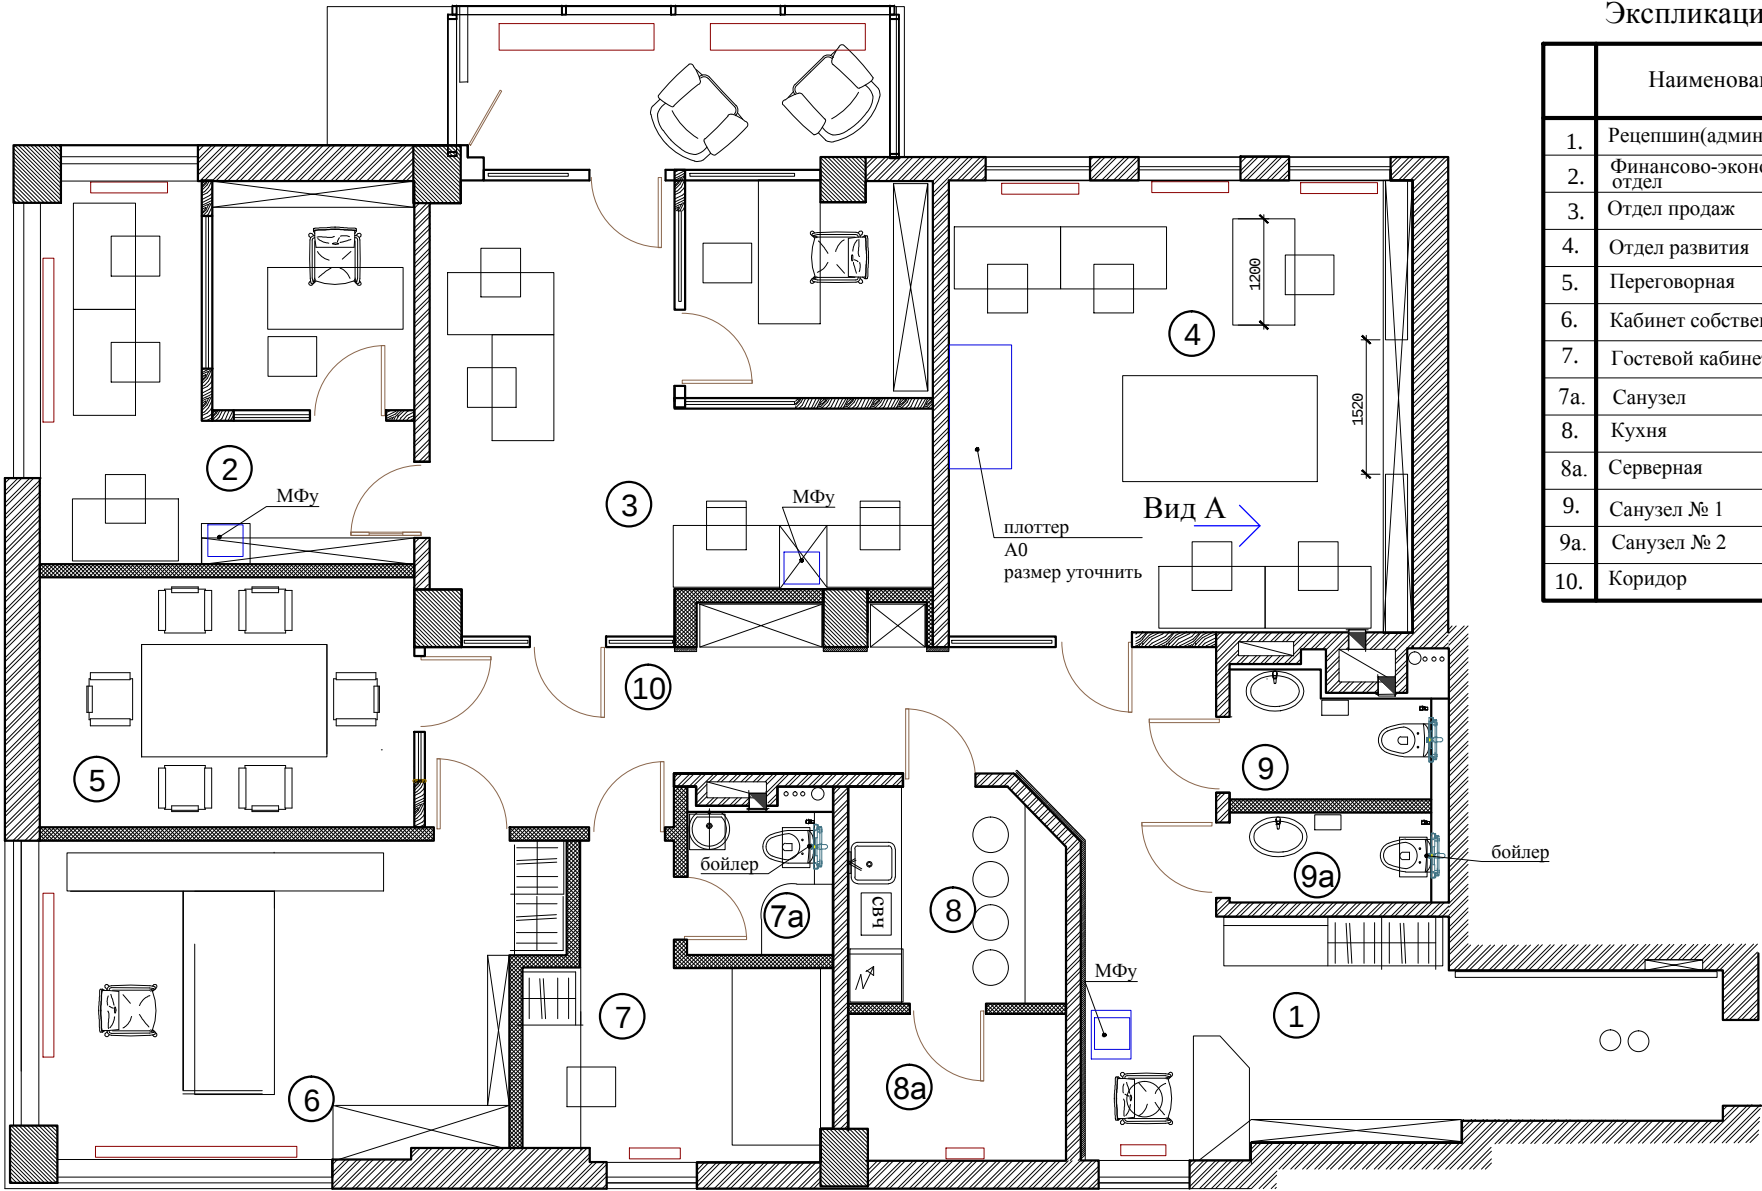

1. Данный лист смотреть с листами проекта.
2. Размеры со знаком* уточнить!

Для предварительного просчета строит. работ и согласования.

						2019-АИ			
						Реконструкция помещения под офис г.Киев.			
Изм.	Кол.уч	Лист	№ док	Подпись	Дата		Стадия	Лист	Листов
ГАП		Притиск					АР	3	
выполнил		Белая							
проверил		Прохорова				План расстановки мебели.			

Согласовано.


Взам. инв. №

Подпись и дата

Инв. № подл.

Экспликация помещений

№	Наименование	Площадь м2
1.	Рецепшин(администратор)	16.2
2.	Финансово-экономический отдел	18.4
3.	Отдел продаж	36.6
4.	Отдел развития	27.4
5.	Переговорная	11.7
6.	Кабинет собственника	19.8
7.	Гостевой кабинет	9.1
7а.	Санузел	2.7
8.	Кухня	6.1
8а.	Серверная	4.1
9.	Санузел № 1	3.0
9а.	Санузел № 2	2.4
10.	Коридор	18.3

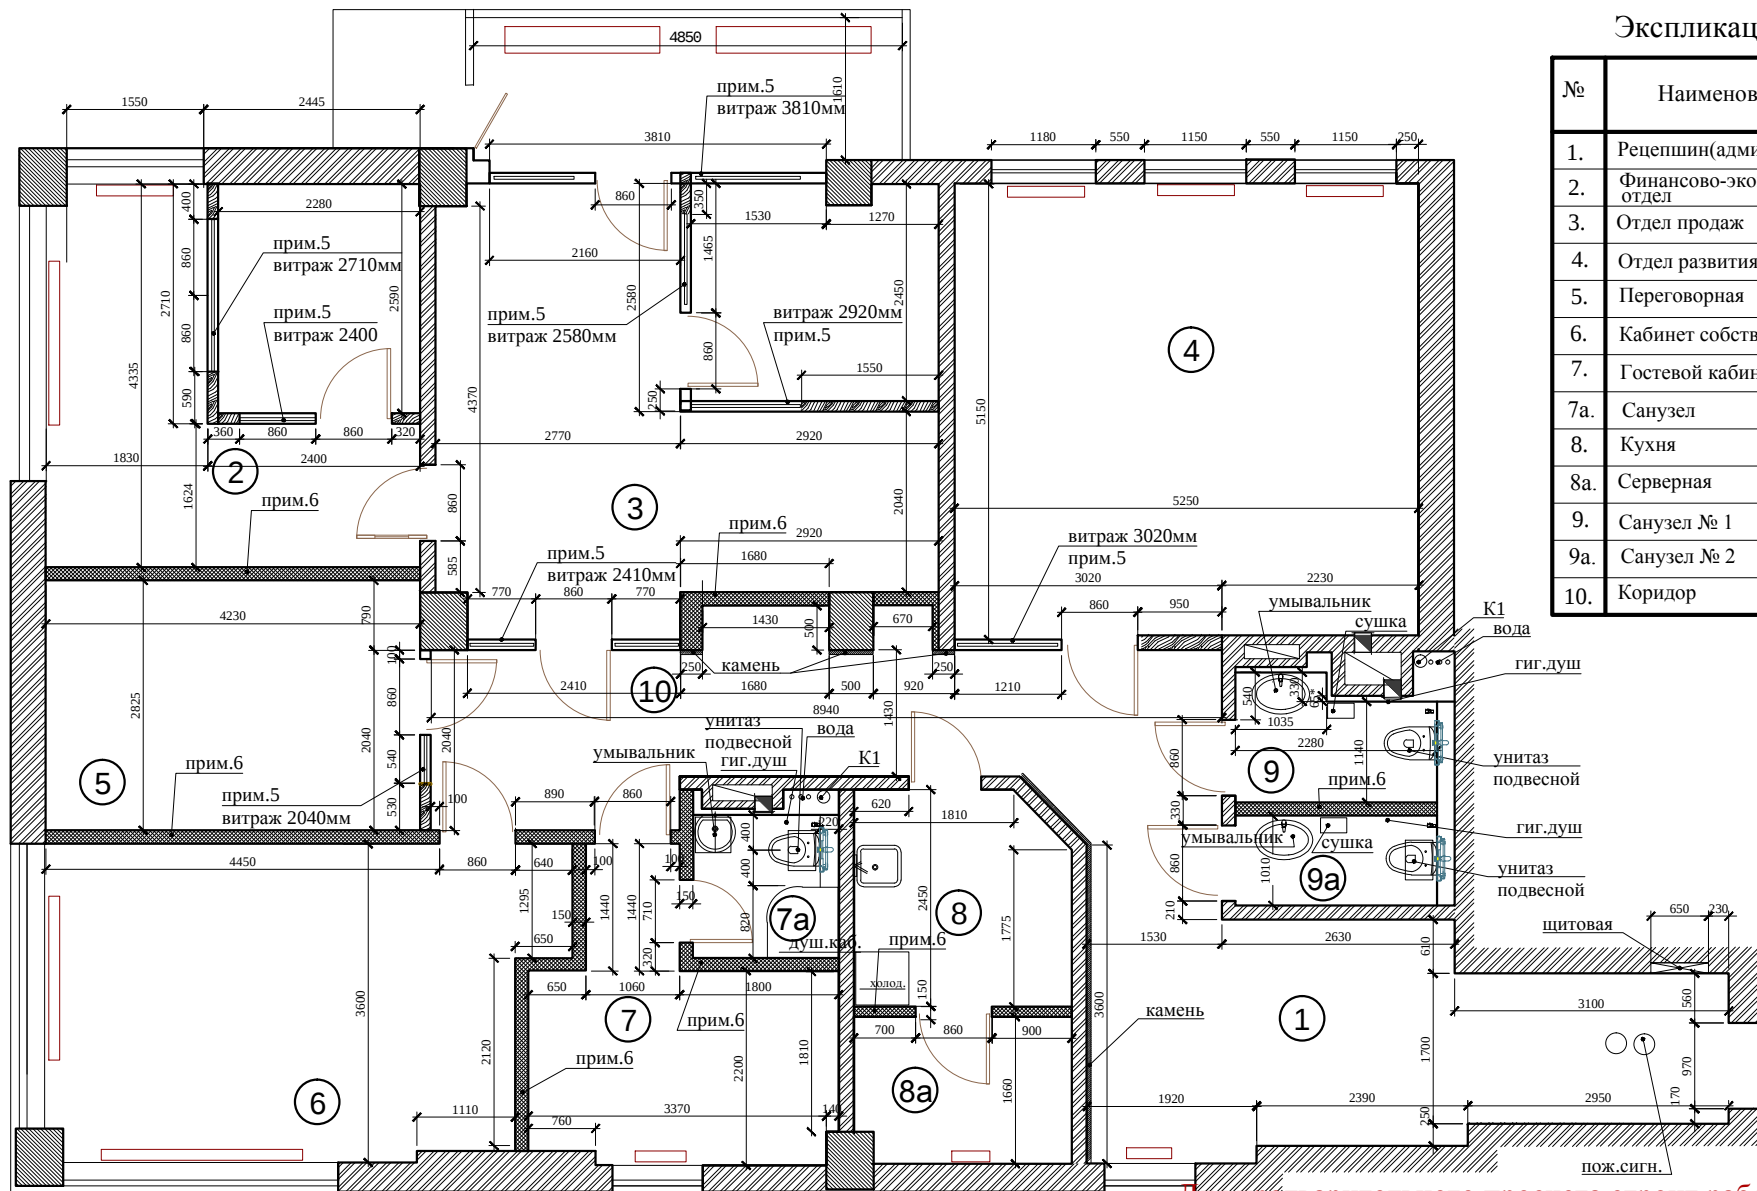


Для предварительного просчета строит.работ и согласования.

1. Данный лист смотреть с листами проекта.
2. Размеры со знаком* уточнить!
3. Привязки сантехприборов уточнить после выбора моделей и кафеля.
4. Радиаторы отопления оставить существующие.
5. Размеры и членения витражей уточнить после согласования.
- (1. вар. двери -стекло, часть стены -стекло, часть стены -мдф;
2. вар. двери - мдф, часть стены -стекло)
6. Новые перегородки выполнить из гипсокартона, толщиной 150мм.
7. Все стены окрасить после согласования цветовой палитры.

						2019-АИ		
						Реконструкция помещения под офис г.Киев.		
Изм.	Кол.уч	Лист	№док	Подпись	Дата			
ГАП	выполнил	Притиск				Стадия	Лист	Листов
проверил	Белая	Прохорова				АР	4	
						План перегородок.		
								

Инв. № подл.	Подпись и дата	Взам. инв. №	Согласовано:

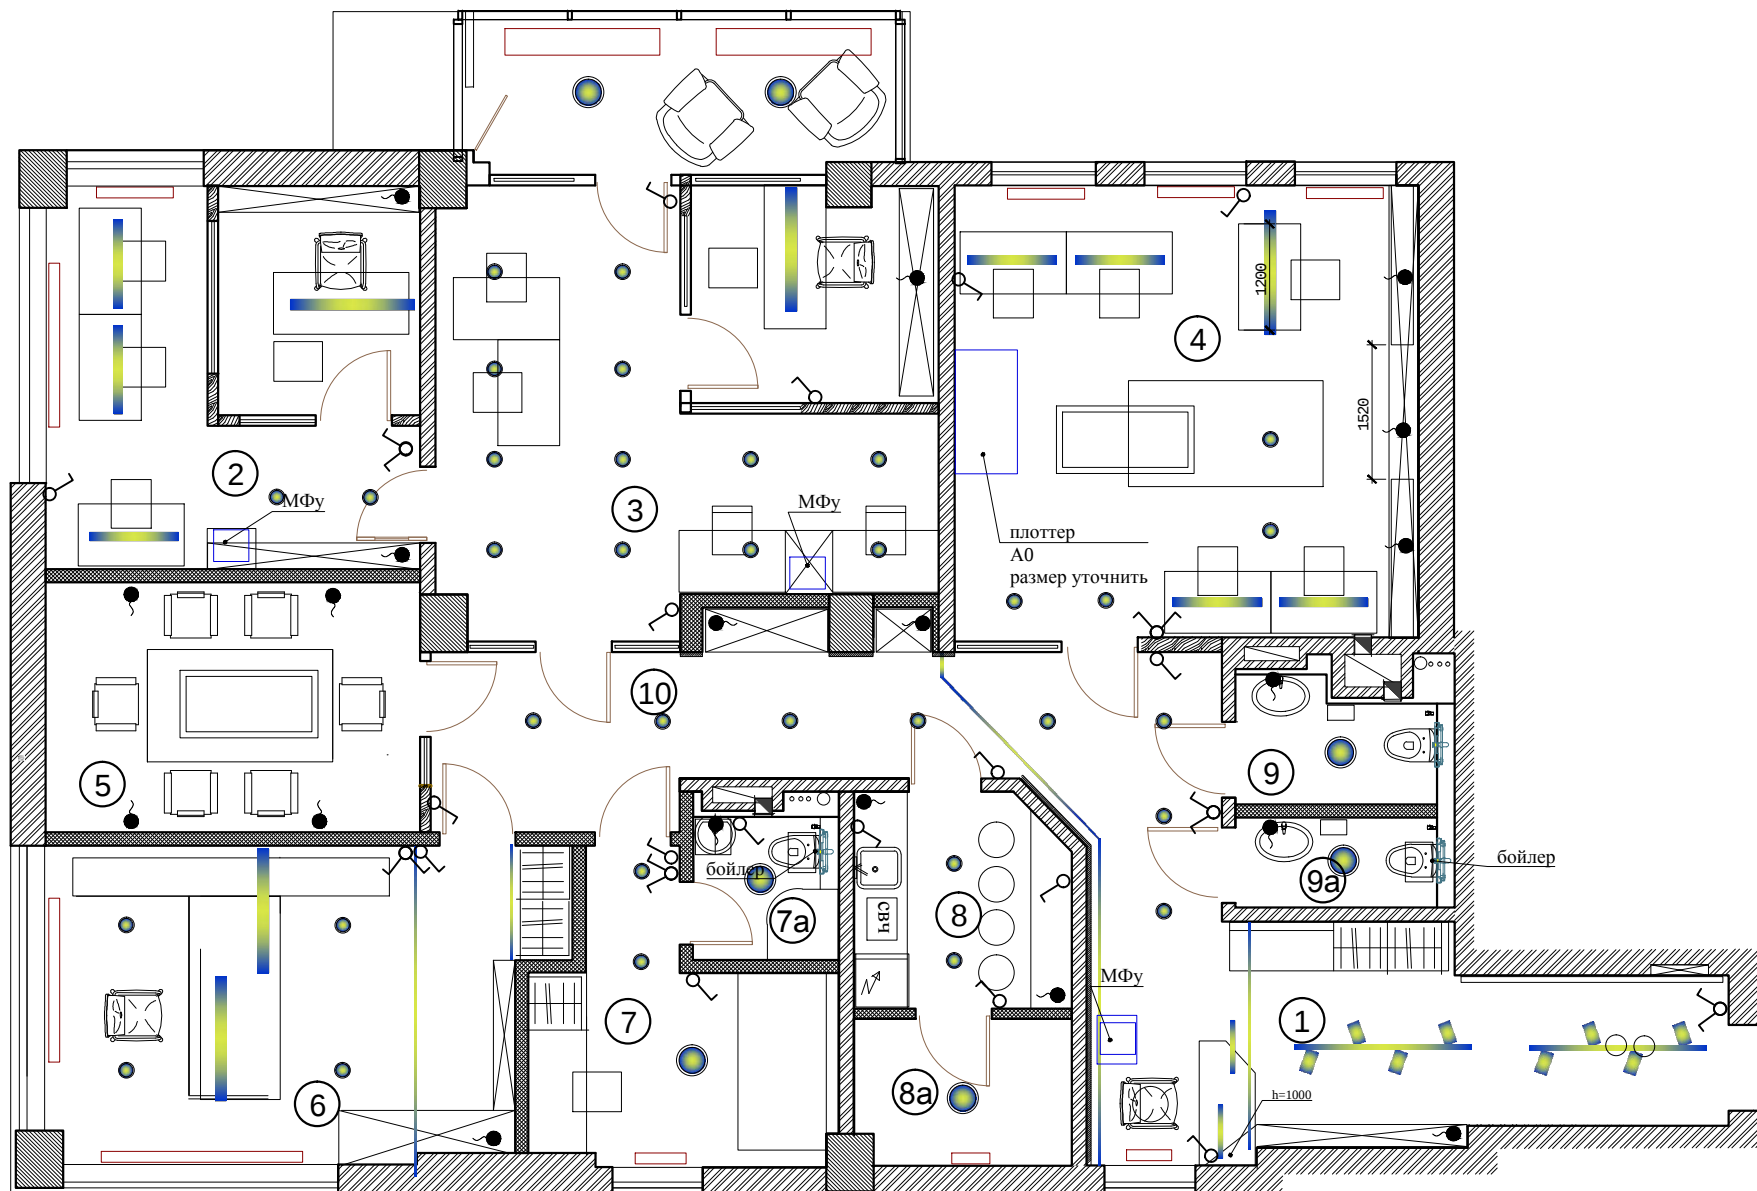

Для предварительного просчета строит.работ и согласования.

						2019-АИ			
						Реконструкция помещения под офис г.Киев.			
Изм.	Кол.уч	Лист	№ док	Подпись	Дата				
ГАП выполнил проверил						Стадия		Лист	Листов
						АР		6	
План размещения светильников									

СПЕЦИФИКАЦИЯ ОСВЕТИТЕЛЬНОГО ОБОРУДОВАНИЯ

Поз.	Изображение	Наименование	Кол. шт	Кол. м.п.	Примечание
ОП-1		светильник точечный встроенный			
ОП-2		светильник точечный накладной			
ОП-3		светильник потолочный накладной			
ОП-4		L=*** светильник линейный модульный			
ОП-5		L=*** светильник плоский широкий			
ОП-6		светильник трековый поворотный			
ОП-7		светильник подвесной линейный модульный			
ОП-8		LED лента			

2019-АИ

Реконструкция помещения под офис г.Киев

Изм. Кол.уч Лист №док. Подпись Дата

ГАП
выполнил
Белая
проверил
Прохорова

РП


Спецификация светильников.

IEL
architecture & design

Формат А4

Согласовано	

Взам. инв. №	
Подпись и дата	
Инв. № подл.	

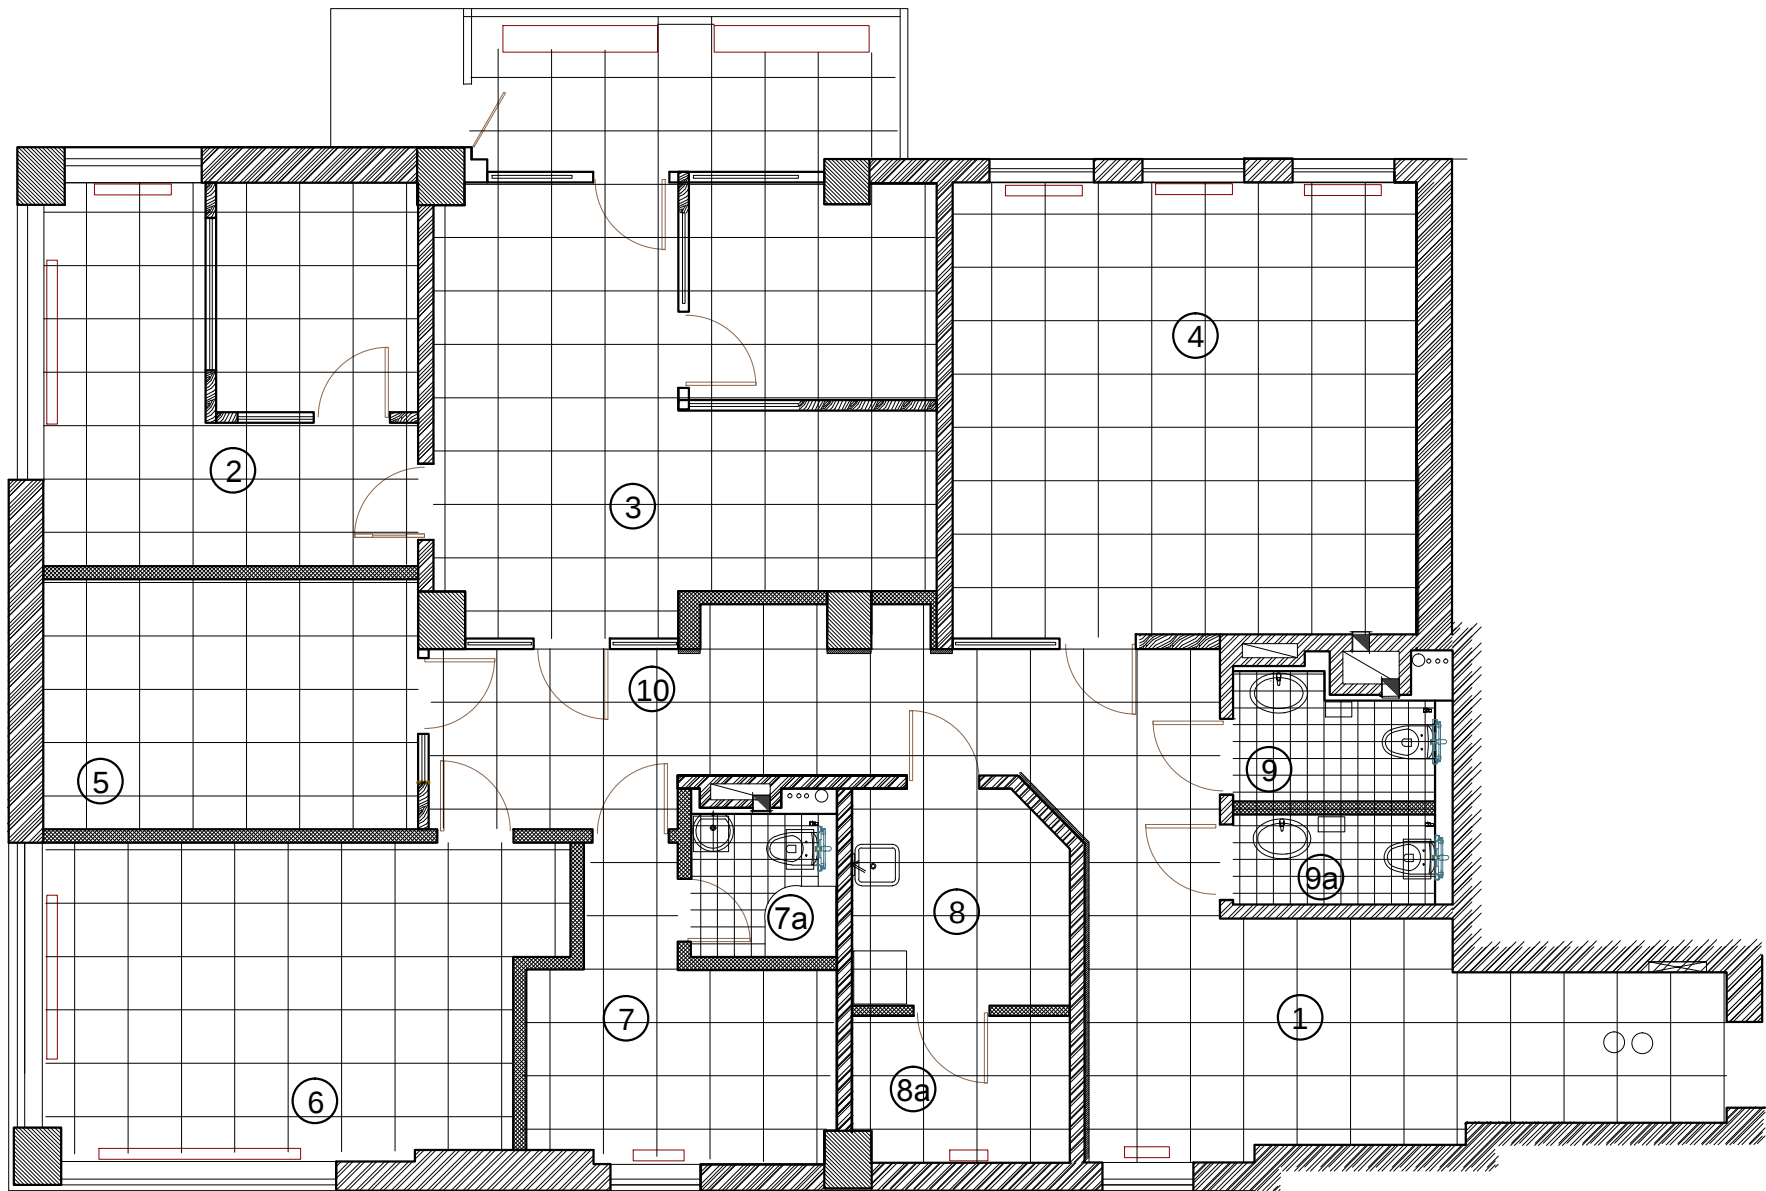

1. Данный лист смотреть с листами проекта.
2. Размеры со знаком* уточнить!
3. Покрытие пола- плитка керамическая либо керамогранит.

Для предварительного просчета строит. работ и согласования.

						2019-АИ			
						Реконструкция помещения под офис г.Киев.			
Изм.	Кол.уч	Лист	№ док	Подпись	Дата				
ГАП		Притиск				Стадия		Лист	Листов
выполнил		Белая				АР		8	
проверил		Прохорова				План пола.			



+38(067) 639 70 18

Марина Прохорова(Киев)



+38(067) 567 52 65

Елена Притиск(Днепр)



design_mel



MEL_design



mel.home.design@gmail.com



design-mel.com