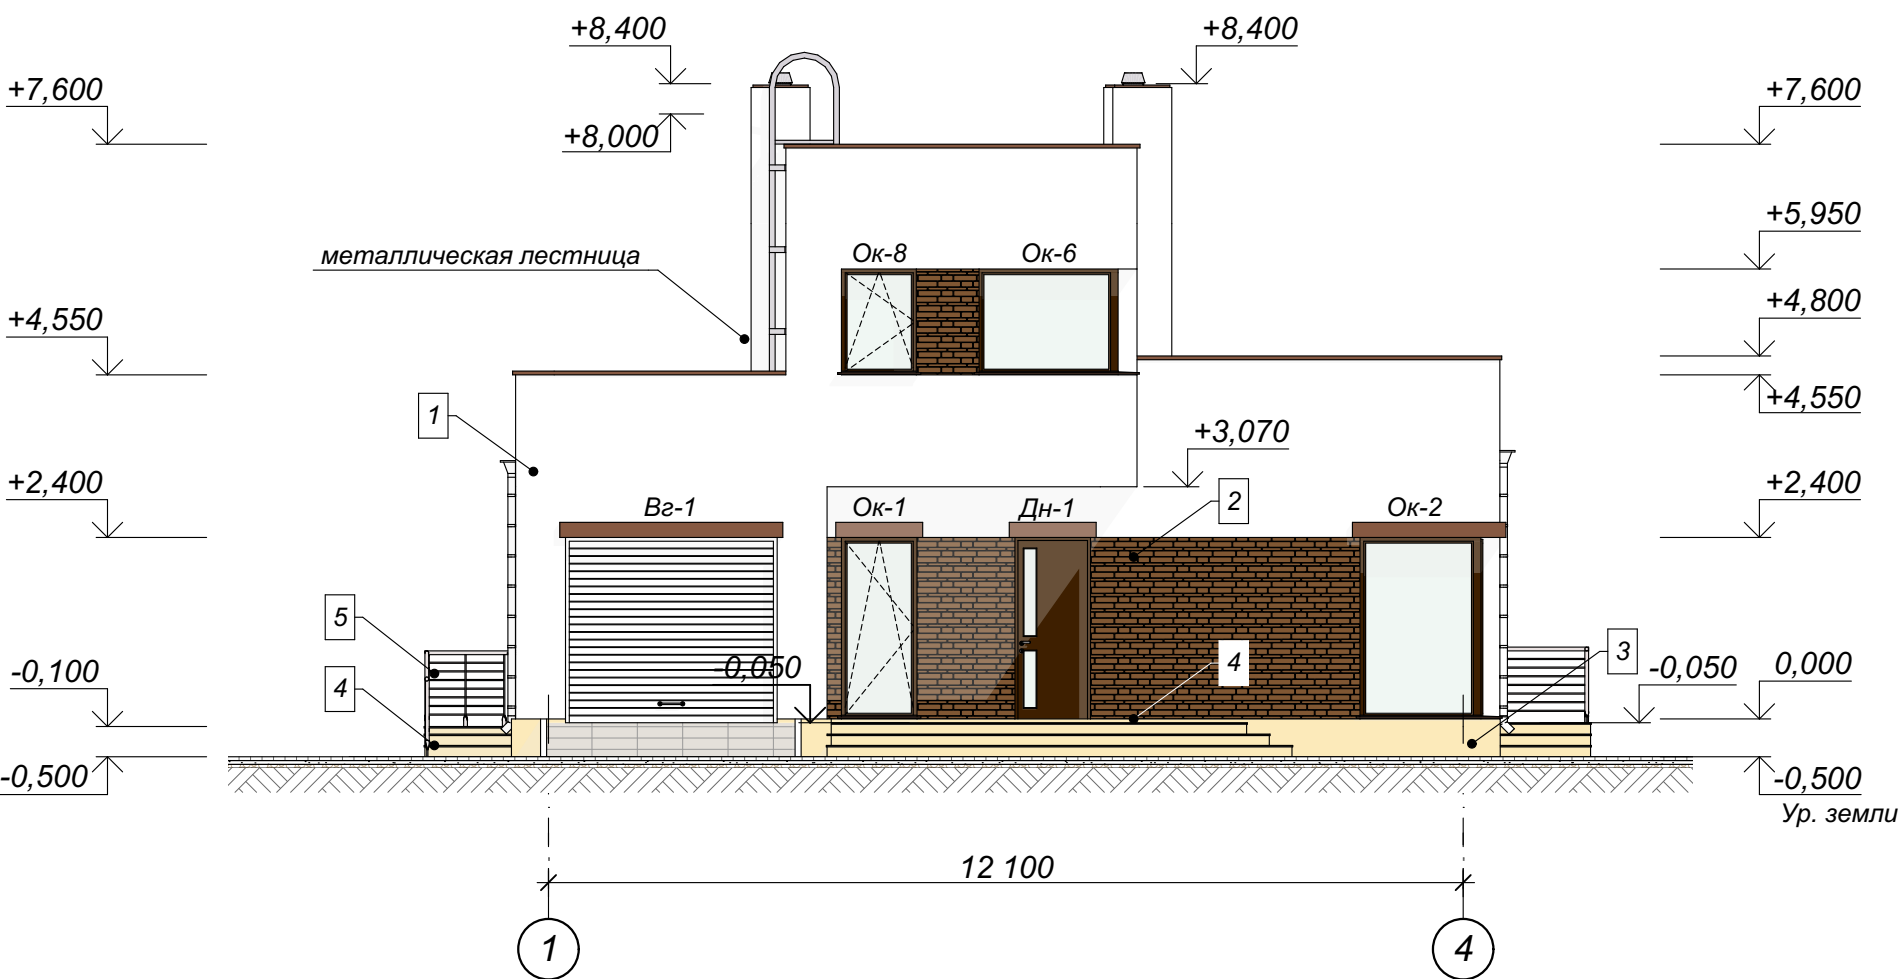


Фасад в осях 1 - 4

Ведомость заполнения оконных проемов (начало)



Ведомость внешней отделки

№	Обозначение	Название	Цвет	Примечание (Площадь, м²)
1	Стены	Декоративная штукатурка	Индивидуально	302,0
2	Стены	Декоративный камень	Индивидуально	34,5
3	Цоколь	Клинкерная плитка	Индивидуально	16,0
4	Крыльцо, терраса	Керамическая плитка	Индивидуально	49,5
5	Элементы ограждения	Металлическое	Индивидуально	14,5 п.м.
6	Элементы ограждения	Ударопрочное стекло	Индивидуально	7,0 п.м.

Условные обозначения:


Ок-1 Маркировочное
обозначение окна (лист 11, 12)
Д-1 Маркировочное
обозначение дверей (лист 15)

Обозн.	Внешний вид	Размеры b x H	Кол-во
Ок-1		1 000×2 400	4
Ок-2		1 550×2 400	1
Ок-3		1 050×2 400	1
Ок-4		900×2 400	1
Ок-5		800×1 500	1
Ок-6		1 800×1 400	1

- 1. Данный лист см. вместе с л. 3; 4.
- 2. Данный лист см. с маркировочными планами 5; 6.
- 3. Все окна должны иметь значение сопротивления теплопередаче минимум -0,75 м²K/Вт.
- 4. Окна заказывать после замера готовых оконных проемов.
- 5. Цвет и тон окон подобрать дополнительно, согласовав с заказчиком.
- 6. Ведомость заполнения дверных проемов см. л.15.
- 7. Расчет объемов и площадей всех материалов требует контрольного перерасчета перед началом строительства.
- 8. Характеристики отделочных материалов подобрать дополнительно.

						Архитектурные решения			
						Жилой дом			
Изм.	Кол.уч	Лист	№ док.	Подпись	Дата	Проект индивидуального жилого дома	Стадия	Лист	Листов
ГИП		Юрченко					П	11	19
Разработал		Ратушная							
Н.контр.		Юрченко				Фасад в осях 1-4. Ведомость заполнения оконных проемов (начало) М 1:100			

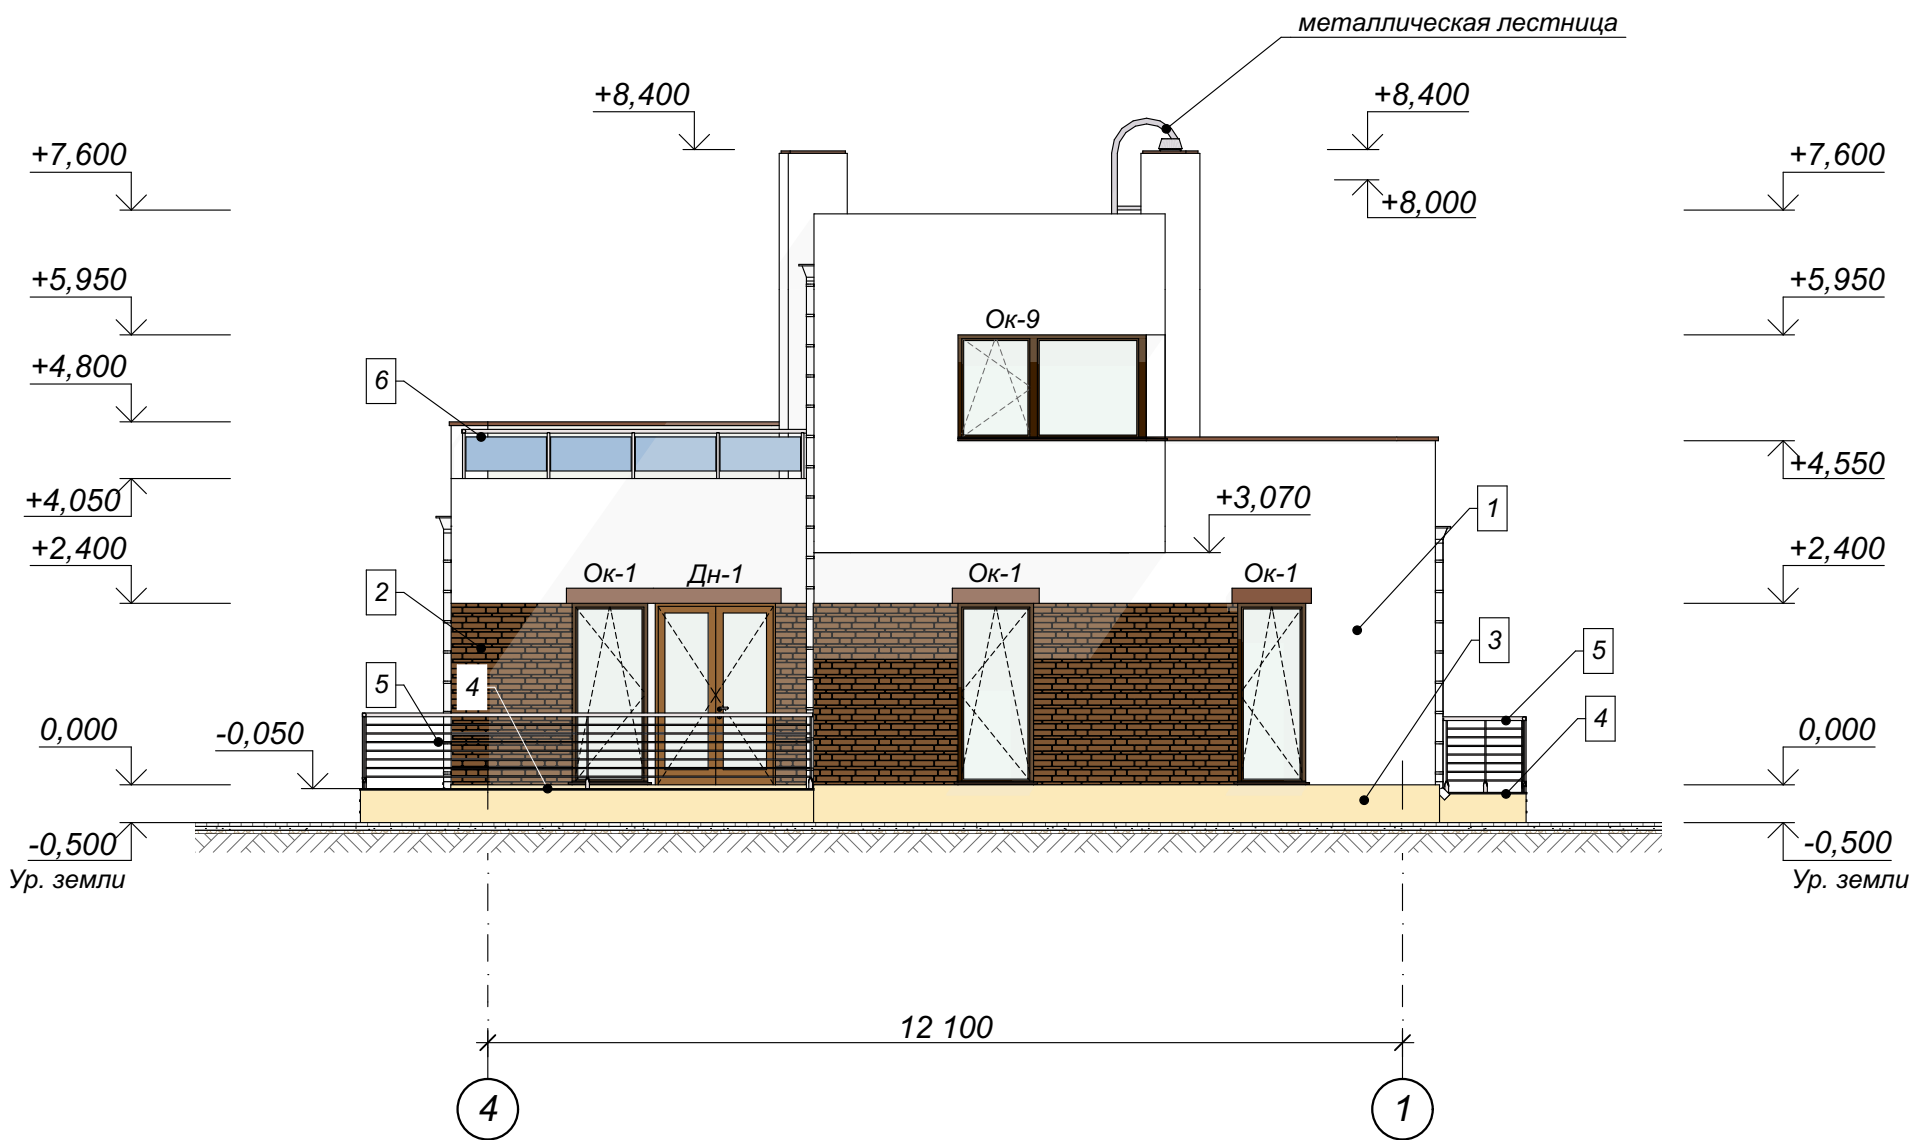Фасад в осях 4 - 1



Условные обозначения:

Ок-1 Маркировочное обозначение окна (лист 11, 12)
Дн-1 Маркировочное обозначение дверей (лист 15)
Ведомость внешней отделки (лист 11)


- Данный лист см. вместе с л. 3; 4.
- Данный лист см. с маркировочными планами 5; 6.
- Все окна должны иметь значение сопротивления теплопередаче минимум $-0,75 \text{ м}^2\text{K/Вт}$.
- Окна заказывать после замера готовых оконных проемов.
- Цвет и тон окон подобрать дополнительно, согласовав с заказчиком.
- Ведомость заполнения дверных проемов см. л. 15.
- Расчет объемов и площадей всех материалов требует контрольного перерасчета перед началом строительства.
- Характеристики отделочных материалов подобрать дополнительно.

Ведомость заполнения оконных проемов (окончание)

Обозн.	Внешний вид	Размеры b x H	Кол-во
Ок-7		1 550×1 400	1
Ок-8		1 000×1 400	1
Ок-9		2 440×1 400	1
Ок-10		675×1 400	1
Ок-11		900×2 400	1
Ок-12		900×2 000	1

						Архитектурные решения			
						Жилой дом			
Изм.	Кол.уч	Лист	№ док.	Подпись	Дата	Проект индивидуального жилого дома	Стадия	Лист	Листов
ГИП	Юрченко						П	12	19
Разработал	Ратушная								
Н.контр.	Юрченко					Фасад в осях 4-1. Ведомость заполнения оконных проемов (окончание) М 1:100			

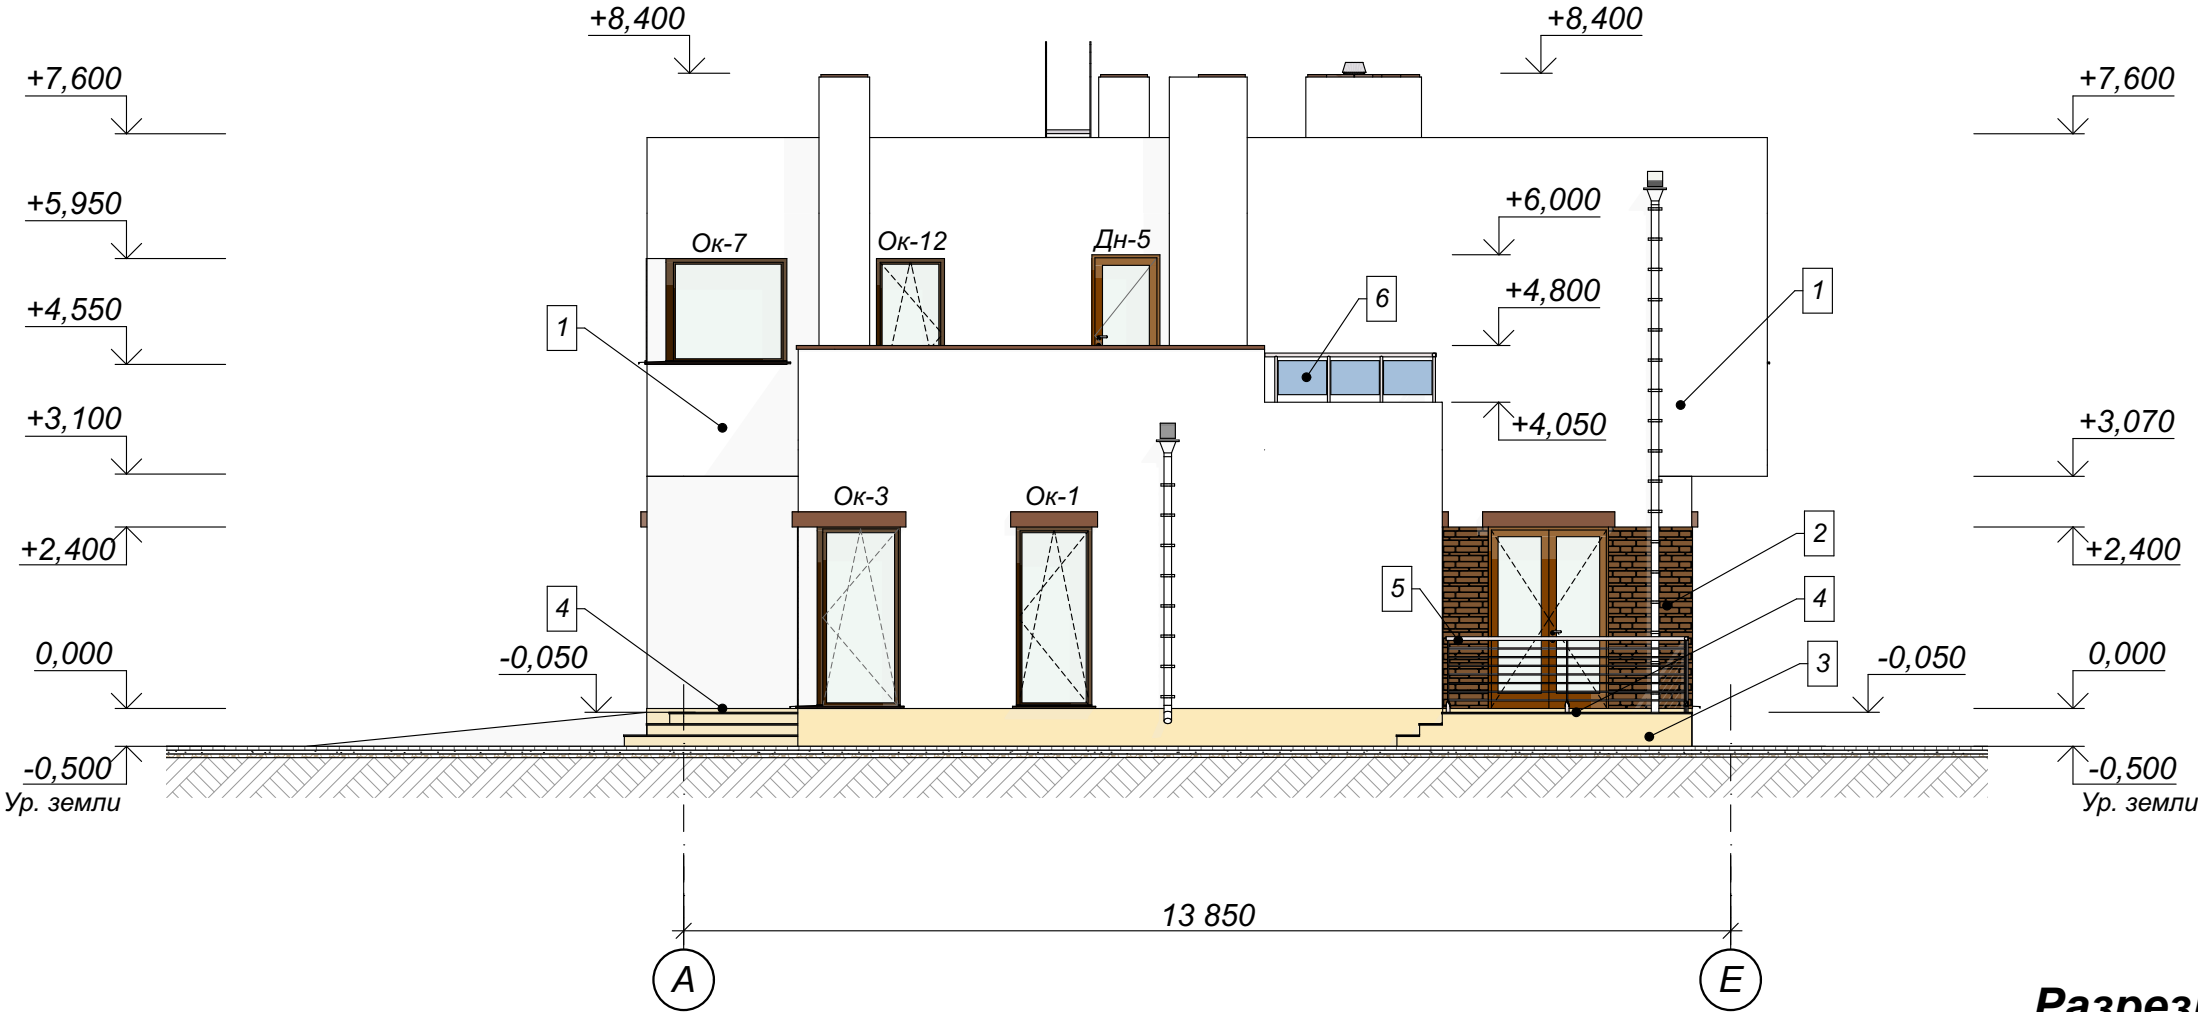Фасад в осях А - Е




Разрезы перемычек


Спецификация перемычек

Марка	Габариты,мм	Марка
ПМ-1	l=1400	2
ПМ-2	l=1300	2
ПМ-3	l=1200	2
ПМ-4	1400x250x250	4
ПМ-5	1500x300x300	1

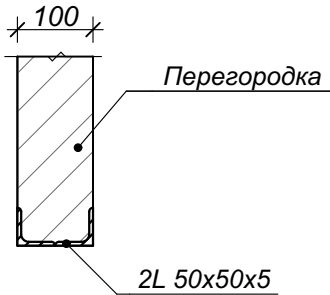ПМ - 1; 2; 3



ПМ - 4; 5

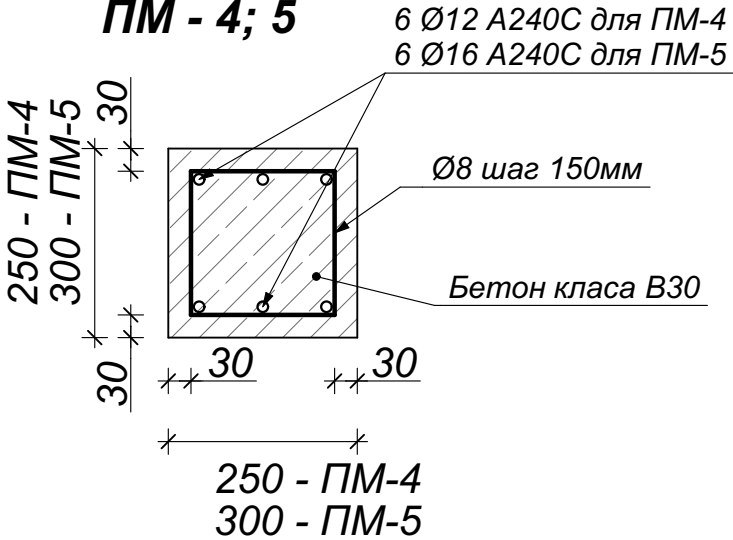


Условные обозначения:

Ок-1 Маркировочное обозначение окна (лист 11, 12)
Д-1 Маркировочное обозначение дверей (лист 15)
Ведомость внешней отделки (лист 11)

- Расчет объемов и площадей всех материалов требует контрольного перерасчета перед началом строительства.
- Характеристики отделочных материалов подобрать дополнительно.
- Данный лист см. вместе с л. 3; 4.
- Данный лист см. с маркировочными планами 5; 6.

						Архитектурные решения			
						Жилой дом			
Изм.	Кол.уч	Лист	№ док.	Подпись	Дата	Проект индивидуального жилого дома	Стадия	Лист	Листов
ГИП		Юрченко					П	13	19
Разработал		Ратушная							
Н.контр.		Юрченко				Фасад в осях А-Е. Спецификация, разрезы перекрышек М 1:100			

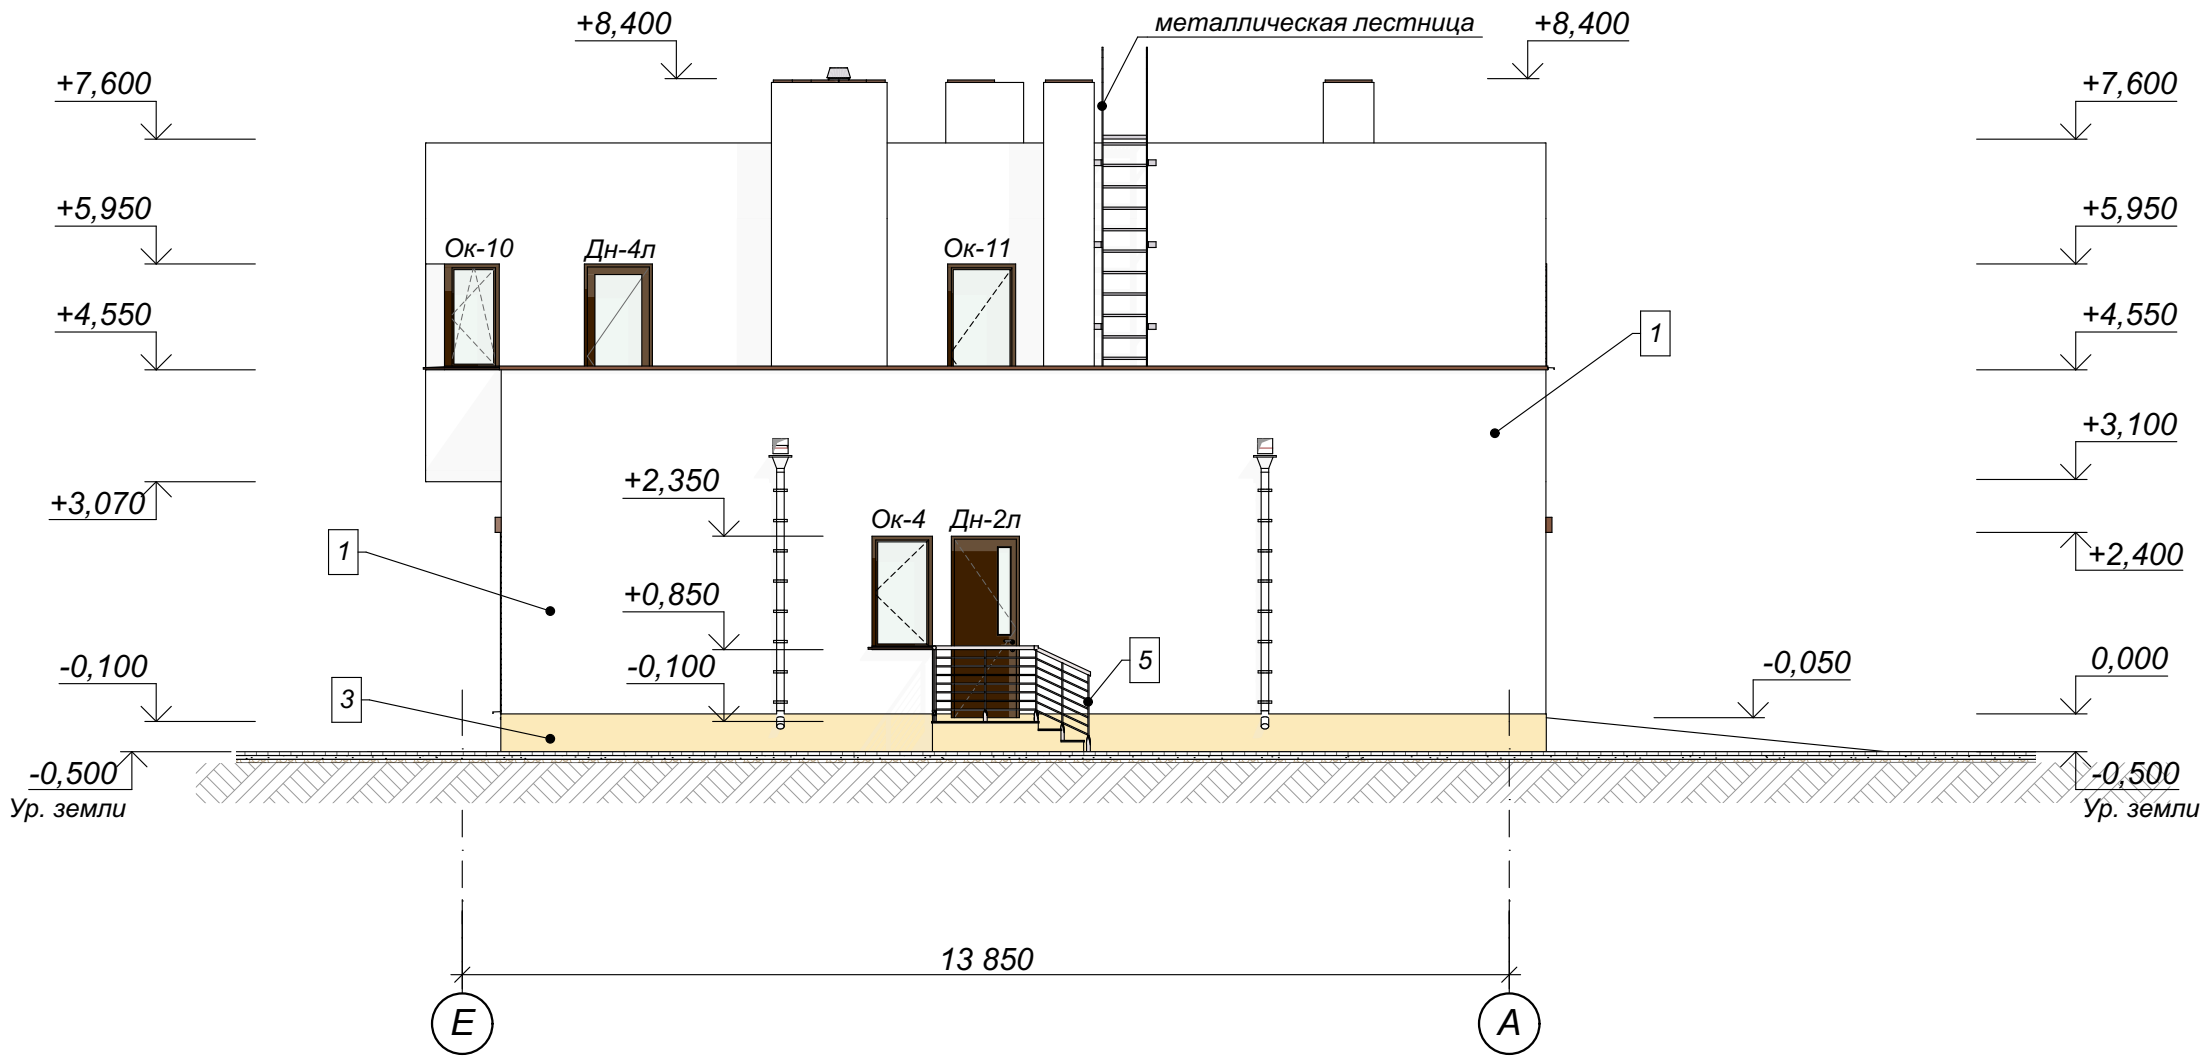Фасад в осях E - A














Условные обозначения:

Ок-1 Маркировочное обозначение окна (лист 11, 12)
Д-1 Маркировочное обозначение дверей (лист 15)
Ведомость внешней отделки (лист 11)



1. Расчет объемов и площадей всех материалов требует контрольного перерасчета перед началом строительства.
2. Характеристики отделочных материалов подобрать дополнительно.

						Архитектурные решения			
						Жилой дом			
Изм.	Кол.уч	Лист	№ док.	Подпись	Дата	Проект индивидуального жилого дома	Стадия	Лист	Листов
ГИП		Юрченко					П	14	19
Разработал		Ратушная							
Н.контр.		Юрченко				Фасад в осях E-A			

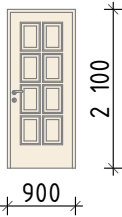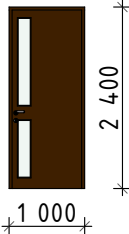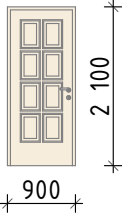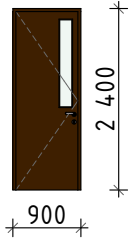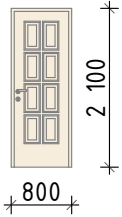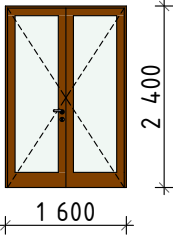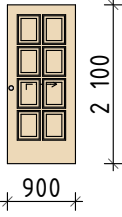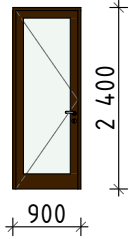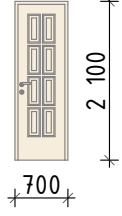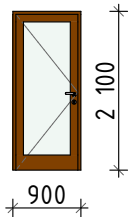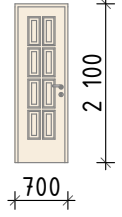Ведомость заполнения дверных проемов

Обозначение	Внешний вид	Размеры	Количество	Открытие	Обозначение	Внешний вид	Размеры	Количество	Открытие
Дв-1		900×2 100	1	П	Дн-1		1 000×2 400	1	П
Дв-1л		900×2 100	5	Л	Дн-2л		900×2 400	1	Л
Дв-2		800×2 100	3	П	Дн-3		1 600×2 400	2	Л
Дв-3		900×2 100	1	П	Дн-4л		900×2 400	1	Л
Дв-4		700×2 100	1	П	Дн-5л		900×2 100	1	Л
Дв-4л		700×2 100	1	Л					

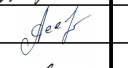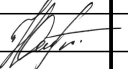1. Данный лист см. вместе с л. 3-6.
2. Все наружные двери должны иметь значение сопротивления теплопередаче минимум -0,75 м²К/Вт.
3. Двери заказывать после замера готовых дверных и оконных проемов.
4. Заполнение остекленных дверей выполнить с ударостойкого стекла.
5. Цвет и тон дверей подобрать дополнительно, согласовав с заказчиком.

						Архитектурные решения			
						Жилой дом			
Изм.	Кол.уч	Лист	№ док.	Подпись	Дата	Проект индивидуального жилого дома	Стадия	Лист	Листов
ГИП		Юрченко					П	15	19
Разработал		Ратушная							
Н.контр.		Юрченко				Ведомость заполнения дверных проемов			