



Схема усиления проема

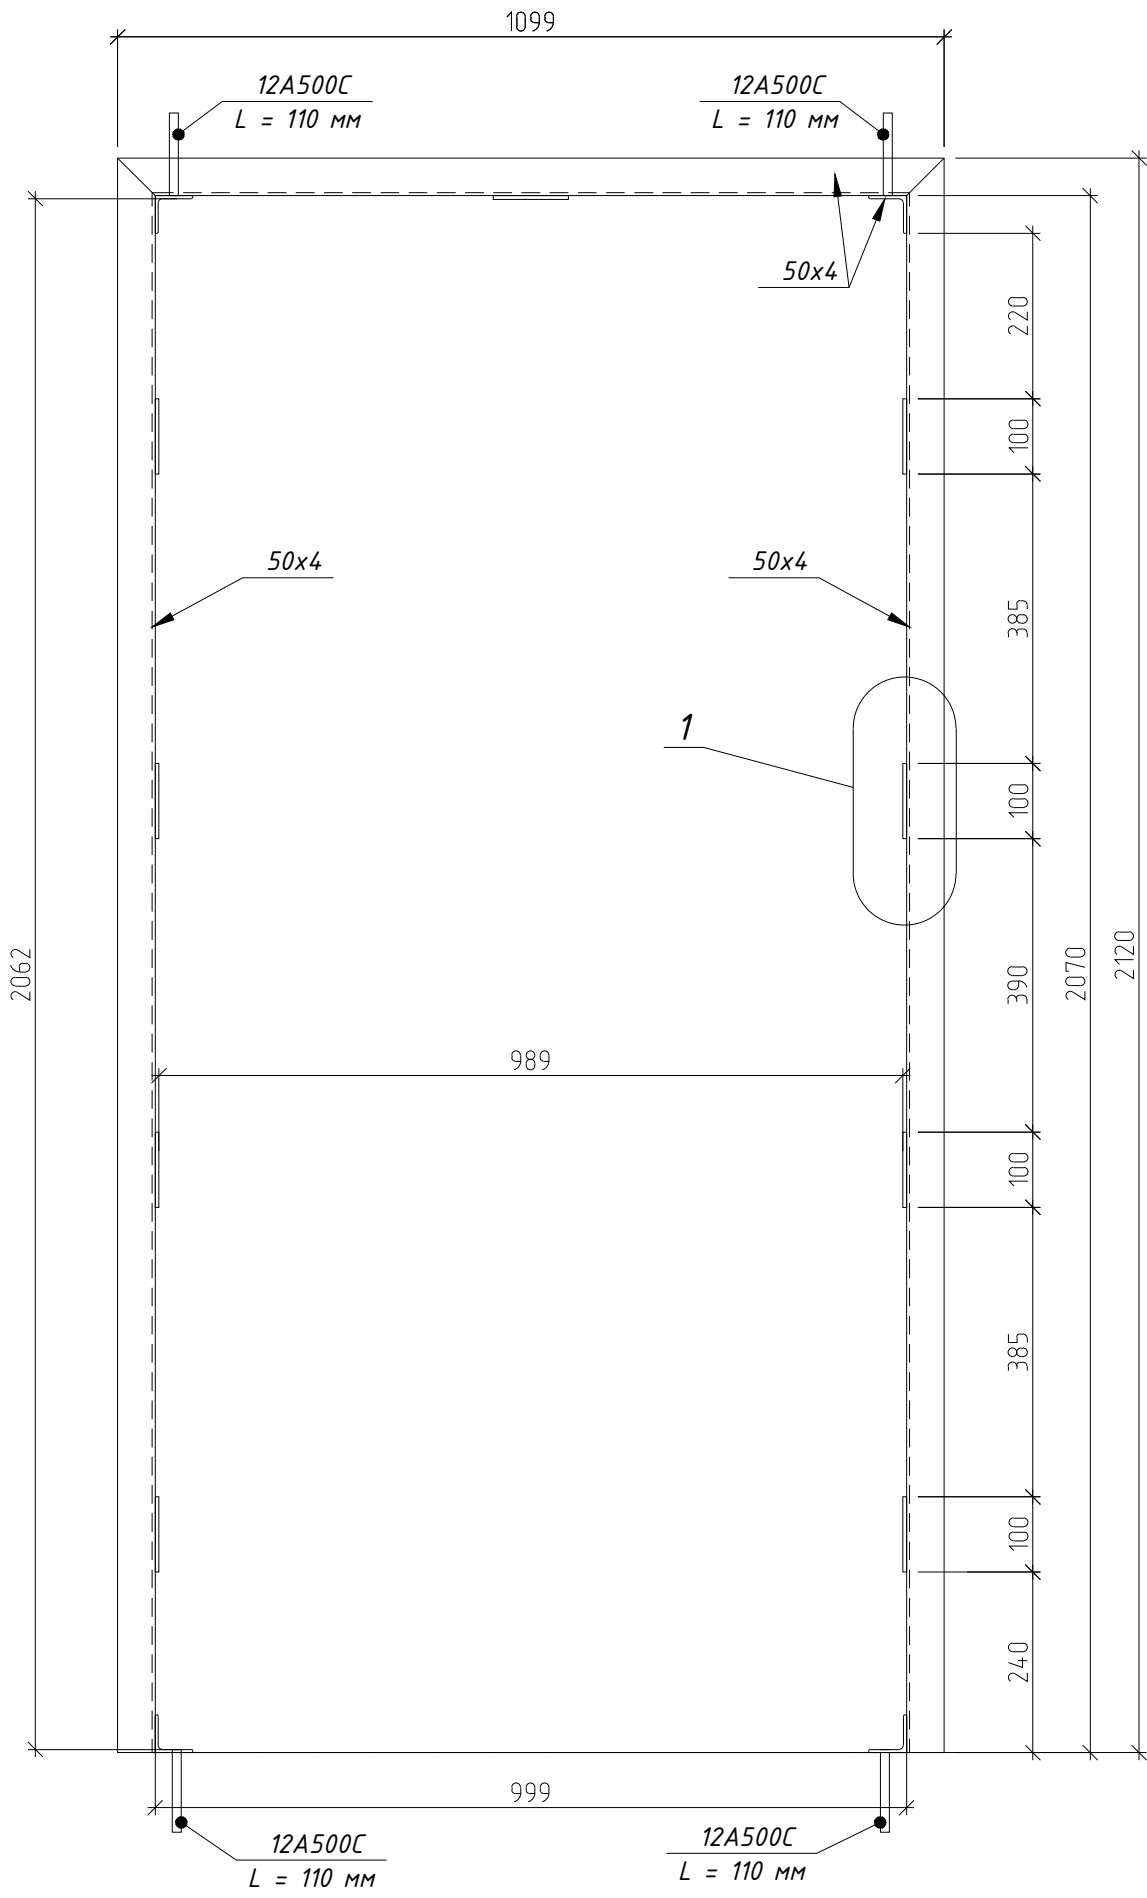

Узел 1

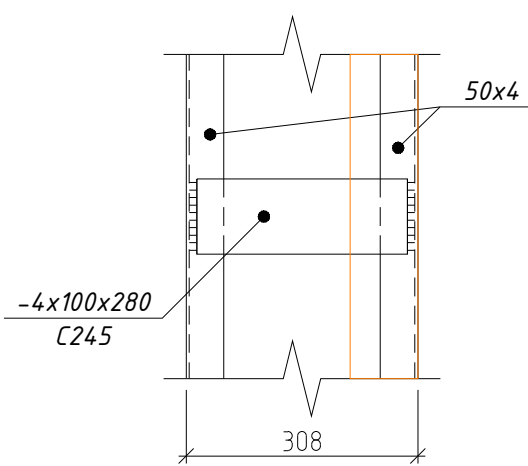

Специфікація матеріалів, кг (Підсилення проїому)

Поз.	Позначення	Найменування	Кіл.	Маса од, кг	Примітки
1		Кут. 150x4 ГОСТ 8509-93 C245 ГОСТ 27772-88, м.п.	11,8	3,05	35,99
2		-4x100x280, C245, шт	9	0,88	7,91
3		Арматура Ø12A500C, L - 110 мм,шт	4	0,07	0,27
4					44,17

Изм.	Кол. уч.	Лист	№ док.	Подп.	Дата				
							Стадия	Лист	Листов