
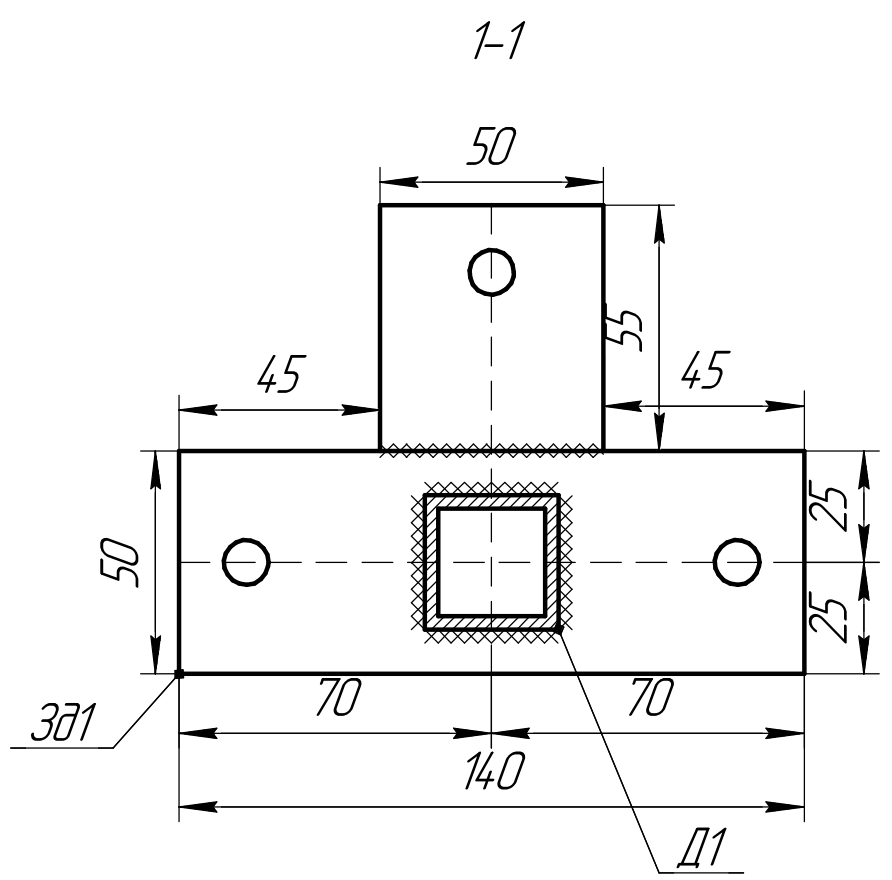


OB-01

Огородження вікон (24 шт.):

2900

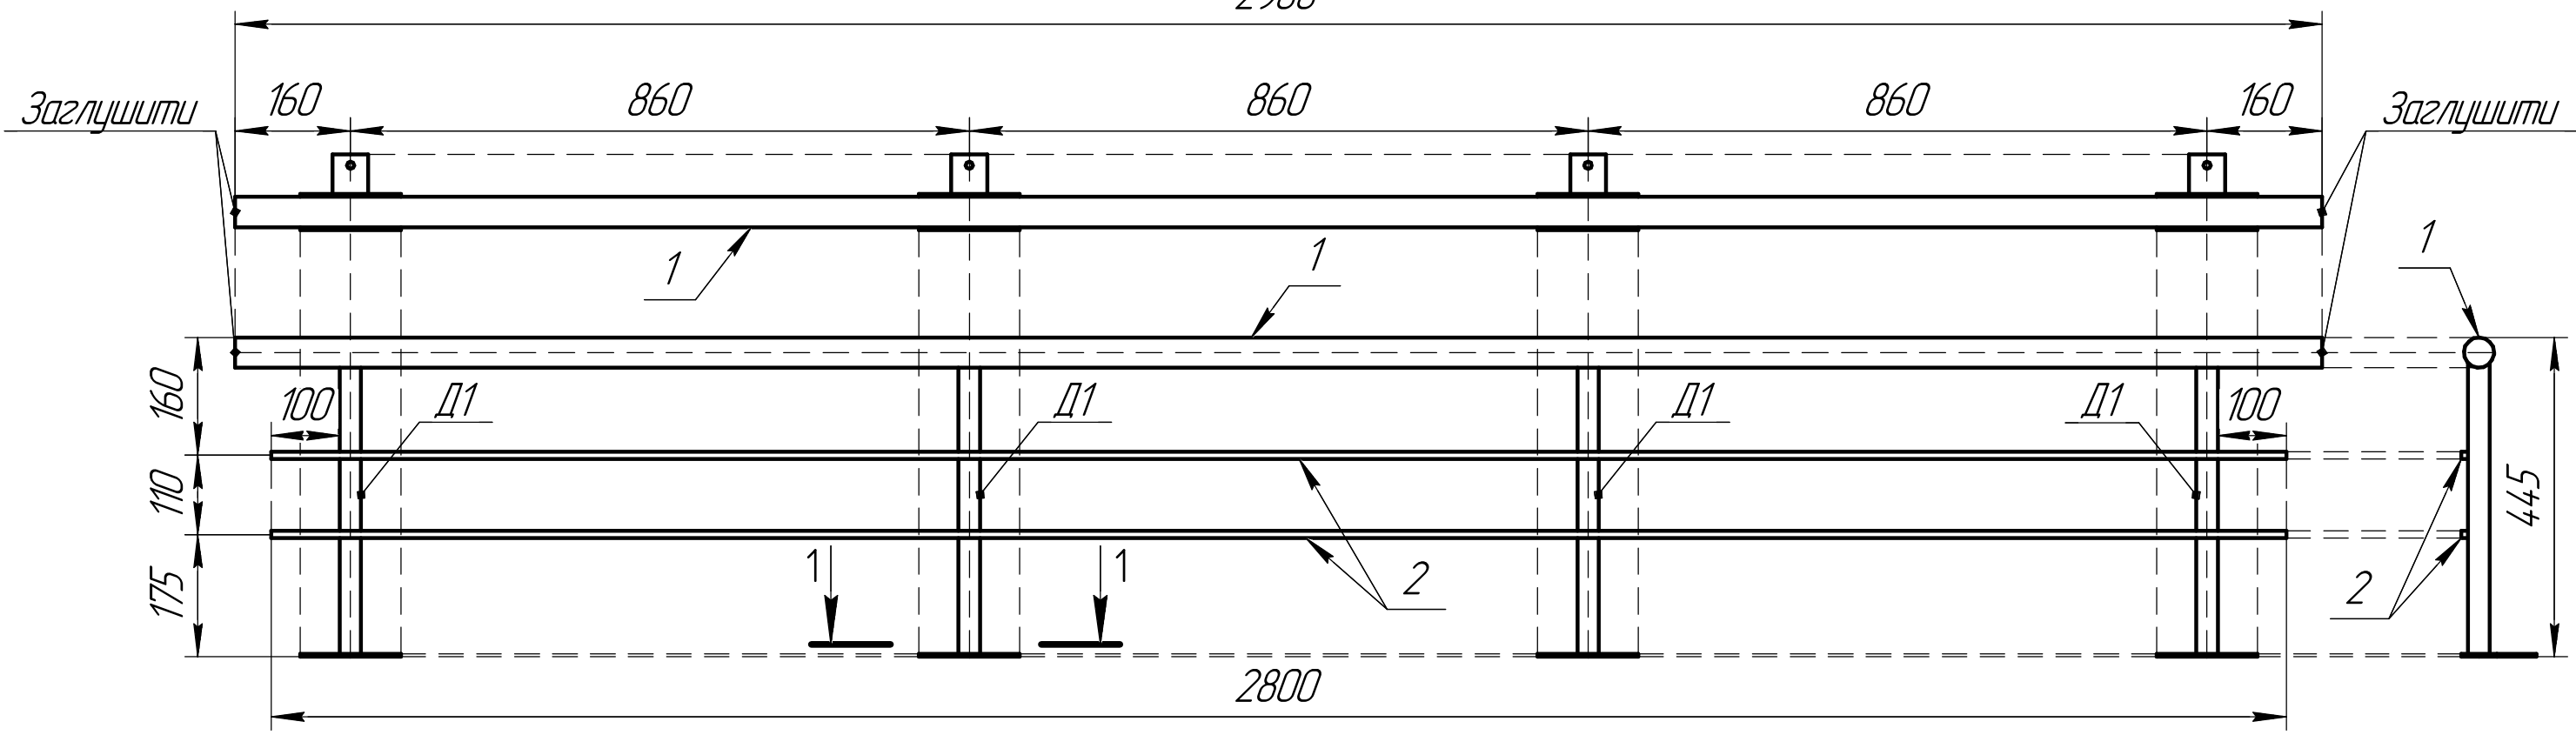

ЗАГАЛЬНІ ЗАСТОСУВАННЯ:


1. З'єднання елементів

1.1 Зварювання виробляти згідно ГОСТ 5264-80 електродом фірми "МОНОЛІТ" ГОСТ 380-2005 або їх аналогом.
1.2 Висоту зварювального шва, прийняти за мінімальну товщину елементів, що зварюються, не менш 3мм.


					OB-01			
Изм.	Лист	№ докум.	Подп.	Дата	Будівництво житлового комплексу з торговим центром і паркованим приміщенням офісного для соціально-побутового призначення з підземним паркінгом, 4-му мікрорайоні житлового масиву, Позняки, у Дарницькому р-ні, м. Києва III черга будівництва.	Лист	Маса	Масштаб
						1		1:1
Разраб.	Марчук В. В.			05.07.19		Лист	1	Листов
Пров.								2
Т.контр.								
Н.контр.								
Утв.								
					Огородження вікон в кількості 24шт.	Жульє Стало		
					Копіював	Формат А3		

OB-01

Д1 (4шт.):

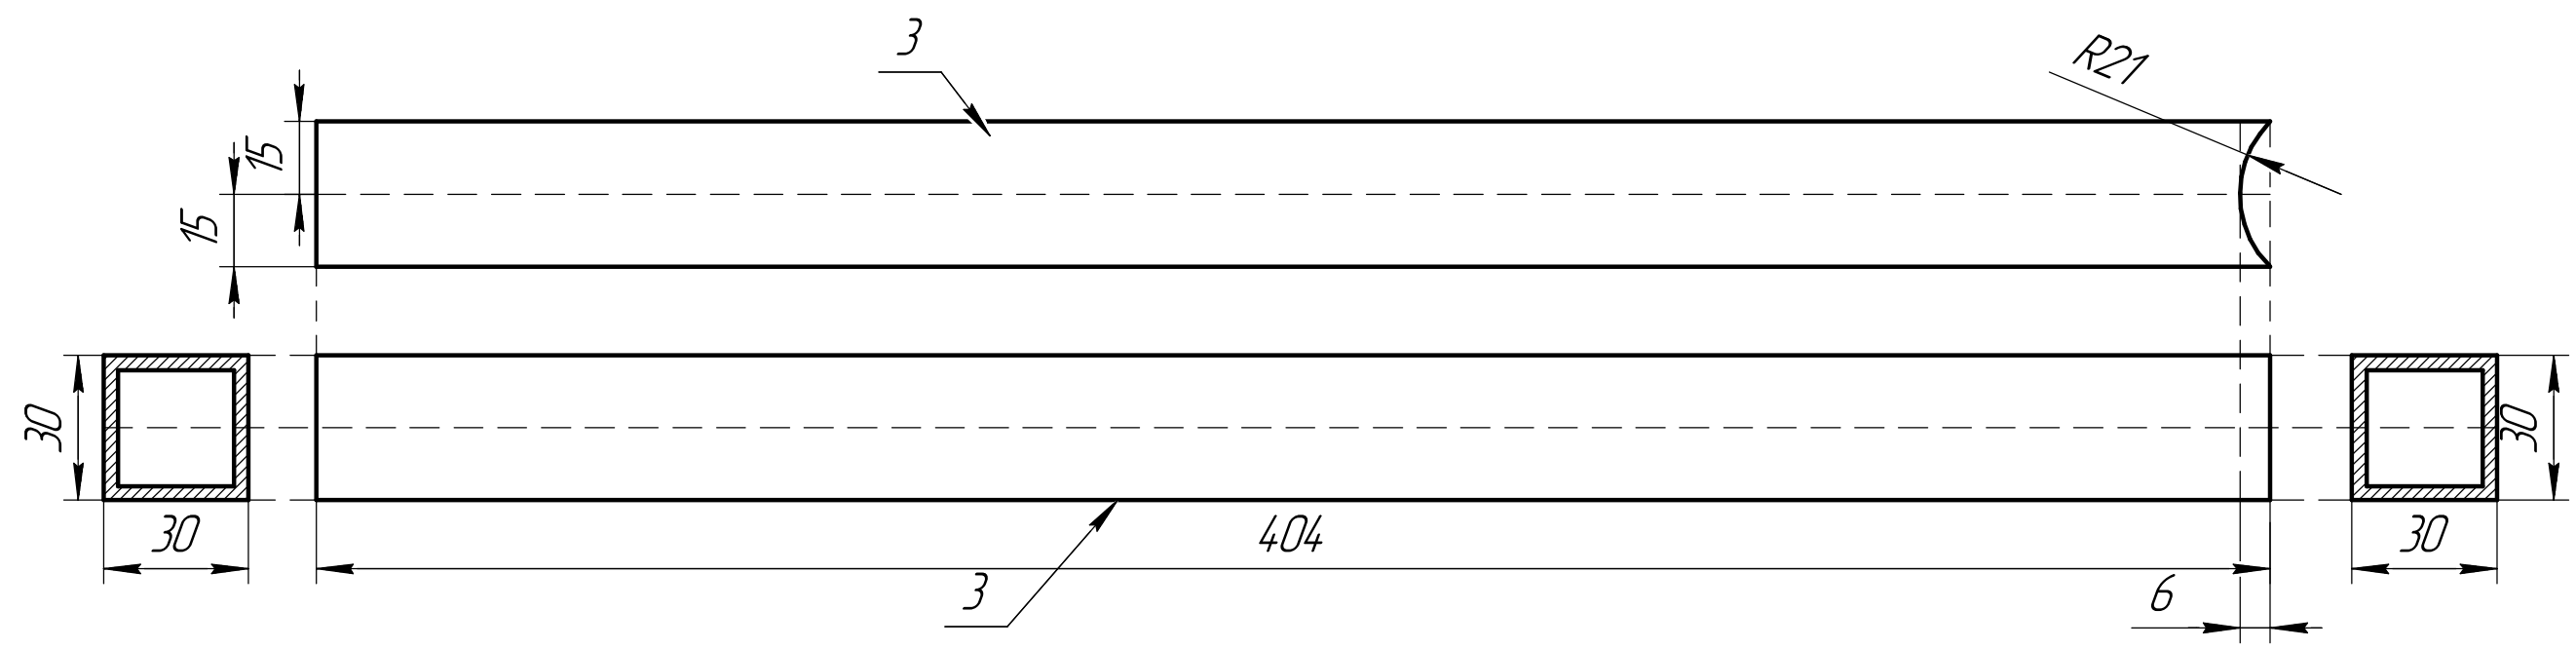

ЗД1 (4шт.):

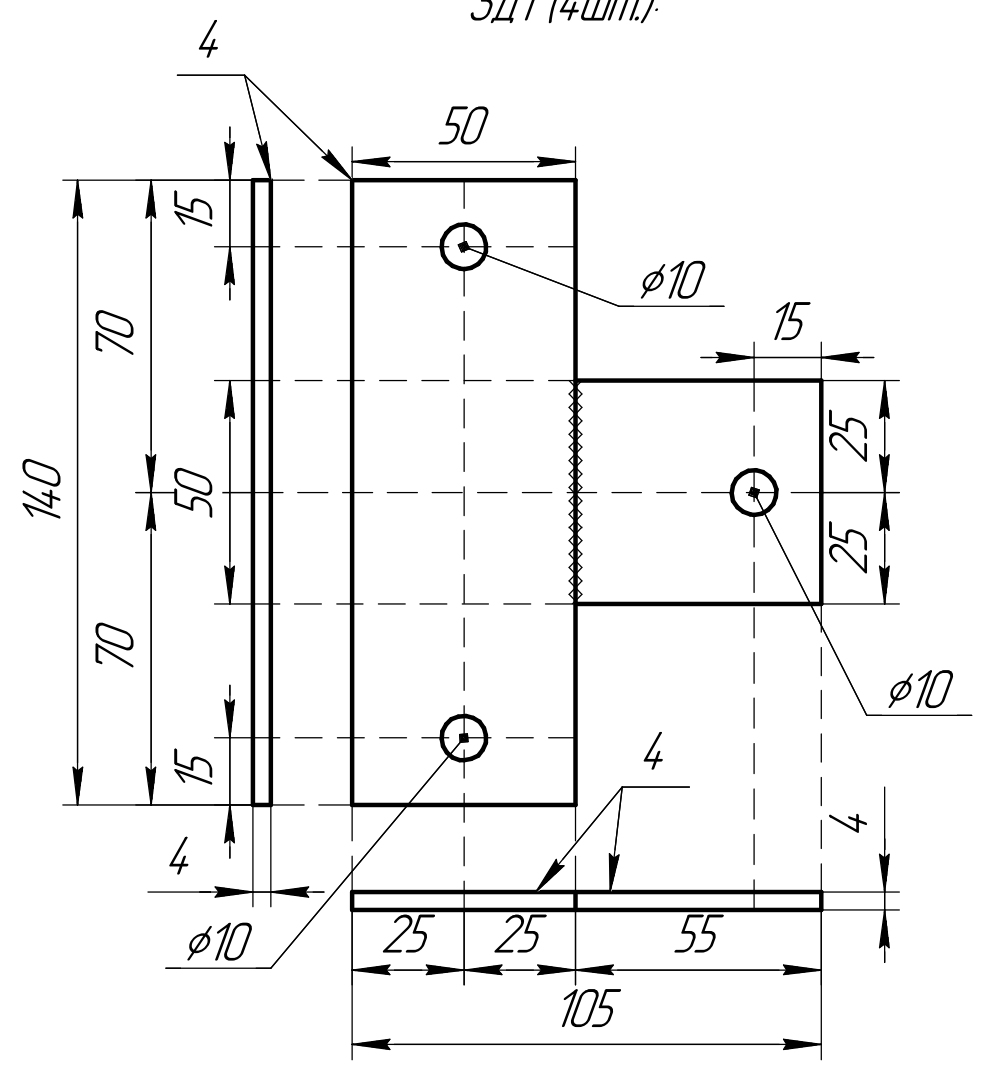

Специфікація на одну шт.:

Поз.	Найменування	Одиниця виміру	Кількість	Маса од., кг	Всього, кг
Метал:					
1	Труба ДУ 42.3х3мм	м	2.9	3	8.7
2	Квадрат 10мм	м	5.6	0.81	4.53
3	Труба 30х30/3мм	м	1.61	2.49	4
4	Полоса 50х4	м	0.78	1.62	1.26
	Листовий метал 3мм	м2	0.0025	24.25	0.06
Загальна вага:					18.55
Елементи:					
	ЗД1	шт.	4		
	Д1	шт.	4		

Інв. № подл.	Підп. і дата	Взам. інв. №	Інв. № дорл.	Підп. і дата

Ізм.	Лист	№ докум.	Підп.	Дата

Копіював

OB-01

Формат А3