

Відомість робочих креслень		
Аркуш	Найменування	Примітка
01	Загальні дані	
02	Фасад в осях Е-А	
03	Фасад в осях А-Е	
04	Фасад в осях 1-6	
05	Фасад в осях 6-1	
06	План будівлі	
07	Специфікація елементів заповнення прорізів (вітражі)	
08	Специфікація елементів заповнення прорізів (вікна, двері)	
09	Розріз 1-1	
10	Розріз 2-2	
11	Вузол І. Монолітна чаша джакузі.	
12	Розріз 3-3	
13	План фундаментів	
14	Перетин а-а	
15	Специфікація витрат матеріалів фундаментів	
16	План металевого каркасу тераси	
17	План монолітного поясу	
18	Монолітний пояс.Перетин в-в	
19	План стійок та колон	
20	Стійка Ст-6. Перетин 1-1	
21	Стійка Ст-1. Перетин 1-1.	
22	Стійка Ст-3. Перетин 3-3. Вузол 5	
23	План кроkv'яної системи	
24	Перетин І-І	
25	Кроkv'яна система. Загальний вигляд	
26	Кроkv'яна система. Загальний вигляд	
27	Кроkv'яна система. Загальний вигляд	
28	Відомість елементів кроkv'яної системи	
29	План покрівлі	
30	Специфікація елементів водосточної системи	

31	Зведена специфікація витрат матеріалів (початок)	
32	Зведена специфікація витрат матеріалів (закінчення)	
33	Перспектива	
34	Перспектива	

КОНСТРУКТИВНЕ РІШЕННЯ БУДІВЛІ

1. ФУНДАМЕНТИ - МОНОЛІТНІ ЗАЛІЗОБЕТОННІ.
2. СТІНИ - ГАЗОБЕТОННІ БЛОКИ З НАСТУПНИМ ОБЛИЦЮВАННЯМ ДЕРЕВ'ЯНОЮ ФАСАДНОЮ СИСТЕМОЮ.
3. УТЕПЛЮВАЧ -
- СТІНИ - МІНЕРАЛОВАТНИЙ УТЕПЛЮВАЧ "SUPERROCK" ФІРМИ "ROCKWOOL" ТОВЩ.50мм.
- ПОКРИТТЯ - МІНЕРАЛОВАТНИЙ УТЕПЛЮВАЧ "SUPERROCK" ФІРМИ "ROCKWOOL" -250мм
4. ПЕРЕГОРОДКИ - ЦЕГЛЯНІ.
5. ПОКРИТТЯ - ПО ДЕРЕВ'ЯНИХ БАЛКАХ КРОKV'ЯНОЇ СИСТЕМИ.
5. ПІДЛОГИ - , КЕРАМОГРАНІНА ПЛИТКА.
6. ВІКНА - МЕТАЛОПЛАСТИКОВІ З ПОДВІЙНИМ СКЛОПАКЕТОМ.
7. ВІТРАЖІ - АЛЮМІНІЄВА ФАСАДНА СИСТЕМА.
8. ДВЕРІ - ЗОВНІШНІ -АЛЮМІНІЄВА ВІТРАЖНА СИСТЕМА, У ТЕХНІЧНОМУ ПРИМІЩЕННІ - МЕТАЛЕВІ, ВНУТРІШНІ - ЗА ГОСТ 6629-88.
9. ПОКРІВЛЯ - БІТУУМНА ЧЕРЕПИЦЯ.

ОСНОВНІ ТЕХНІКО-ЕКОНОМІЧНІ ПОКАЗНИКИ ПО БУДИНКУ							
N п/п	НАЗВА	Один. вим.	ПОКАЗНИК				ПРИМІТКИ
				Жит.буд			
1	Будівельний об'єм житл. будинку	м³		415,35			
2	Площа забудови будинку	м²		291,17			
3	Загальна площа будинку	м²		158,30			

Загальні дані

Аркуш
01

31	Зведена специфікація витрат матеріалів (початок)	
32	Зведена специфікація витрат матеріалів (закінчення)	
33	Перспектива	
34	Перспектива	


КОНСТРУКТИВНЕ РІШЕННЯ БУДІВЛІ

1. ФУНДАМЕНТИ - МОНОЛІТНІ ЗАЛІЗОБЕТОННІ.
2. СТИНИ - ГАЗОБЕТОННІ БЛОКИ З НАСТУПНИМ ОБЛИЦЮВАННЯМ ДЕРЕВ'ЯНОЮ ФАСАДНОЮ СИСТЕМОЮ.
3. УТЕПЛЮВАЧ -
 - СТИНИ - МІНЕРАЛОВАТНИЙ УТЕПЛЮВАЧ "SUPERROCK" ФІРМИ "ROCKWOOL" ТОВЩ.50мм.
 - ПОКРИТТЯ - МІНЕРАЛОВАТНИЙ УТЕПЛЮВАЧ "SUPERROCK" ФІРМИ "ROCKWOOL" -250мм
4. ПЕРЕГОРОДКИ - ЦЕГЛЯНІ.
5. ПОКРИТТЯ - ПО ДЕРЕВ'ЯНИХ БАЛКАХ КРОКВ'ЯНОЇ СИСТЕМИ.
5. ПІДЛОГИ - , КЕРАМОГРАНІНА ПЛИТКА.
6. ВІКНА - МЕТАЛОПЛАСТИКОВІ З ПОДВІЙНИМ СКЛОПАКЕТОМ.
7. ВІТРАЖІ - АЛЮМІНІЄВА ФАСАДНА СИСТЕМА.
8. ДВЕРІ - ЗОВНІШНІ -АЛЮМІНІЄВА ВІТРАЖНА СИСТЕМА, У ТЕХНІЧНОМУ ПРИМІЩЕННІ - МЕТАЛЕВІ, ВНУТРІШНІ - ЗА ГОСТ 6629-88.
9. ПОКРІВЛЯ - БІТУУМНА ЧЕРЕПИЦЯ.


ОСНОВНІ ТЕХНІКО-ЕКОНОМІЧНІ ПОКАЗНИКИ ПО БУДИНКУ							
N п/п	НАЗВА	Один. вим.	ПОКАЗНИК				ПРИМІТКИ
				Жит.буд			
1	Будівельний об'єм житл. будинку	м ³		415,35			
2	Площа забудови будинку	м ²		291,17			
3	Загальна площа будинку	м ²		158,30			

Загальні дані	Аркуш
	01


Фасад в осях Е-А

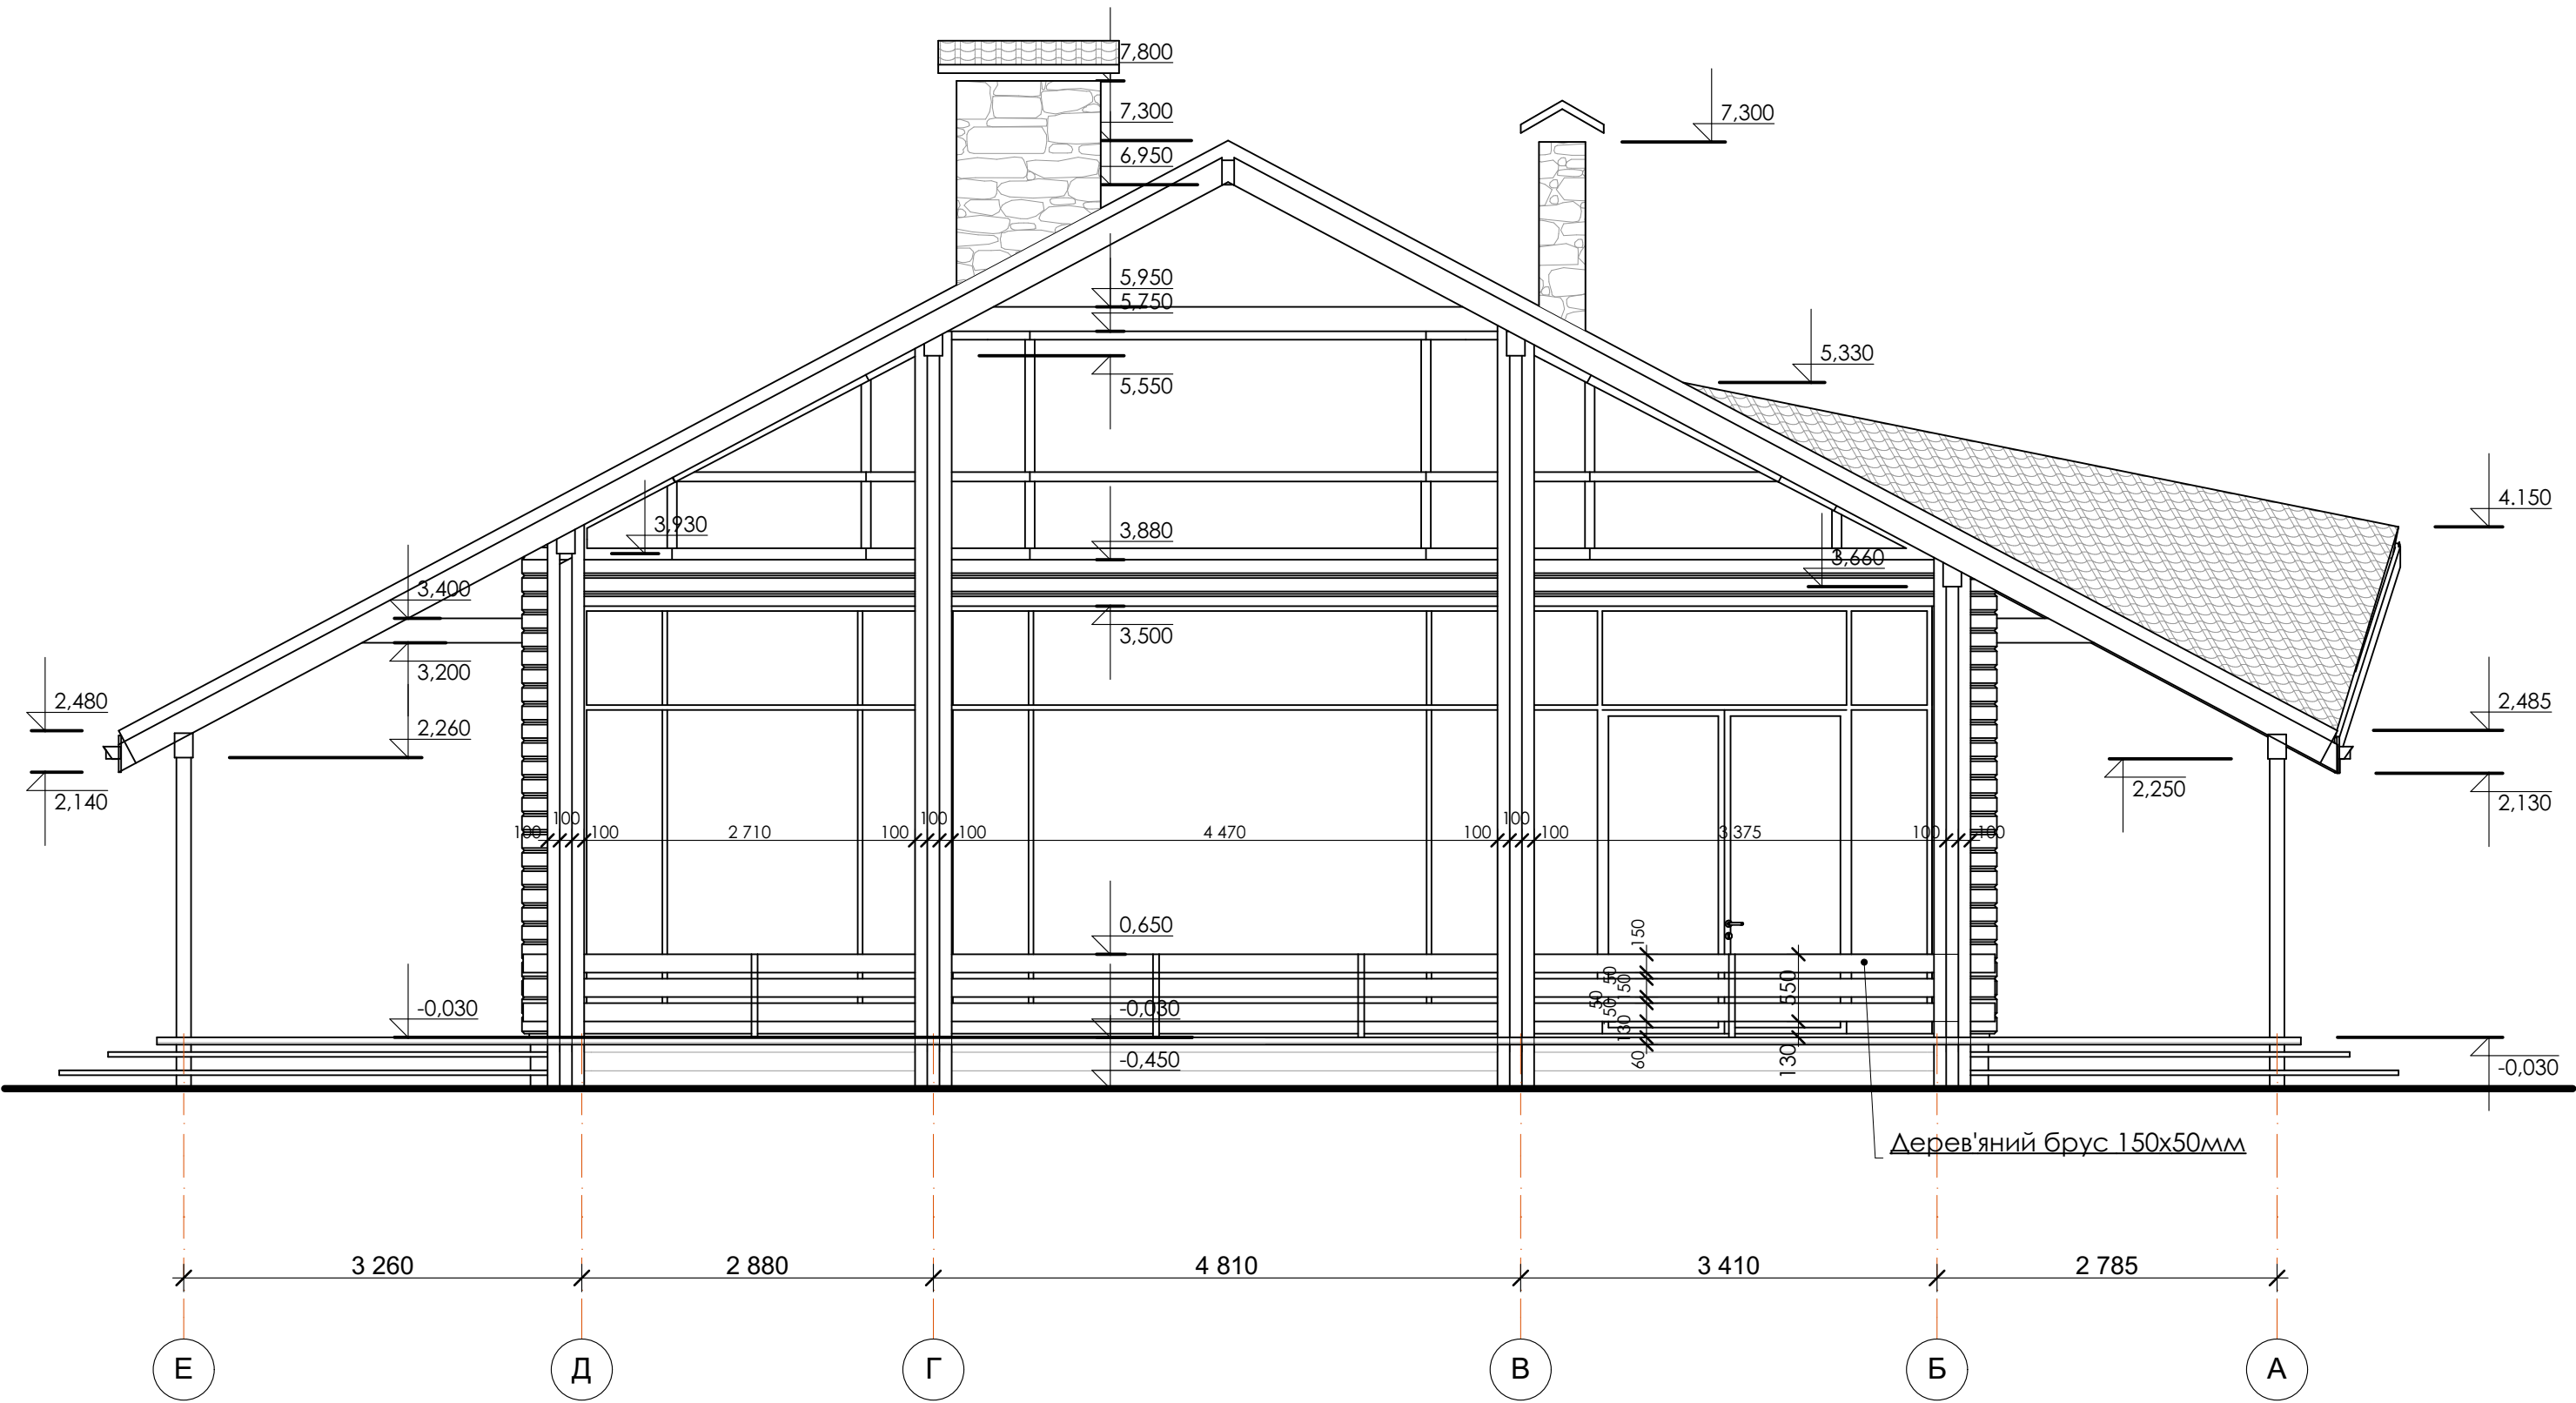


Фасад в осях А-Е

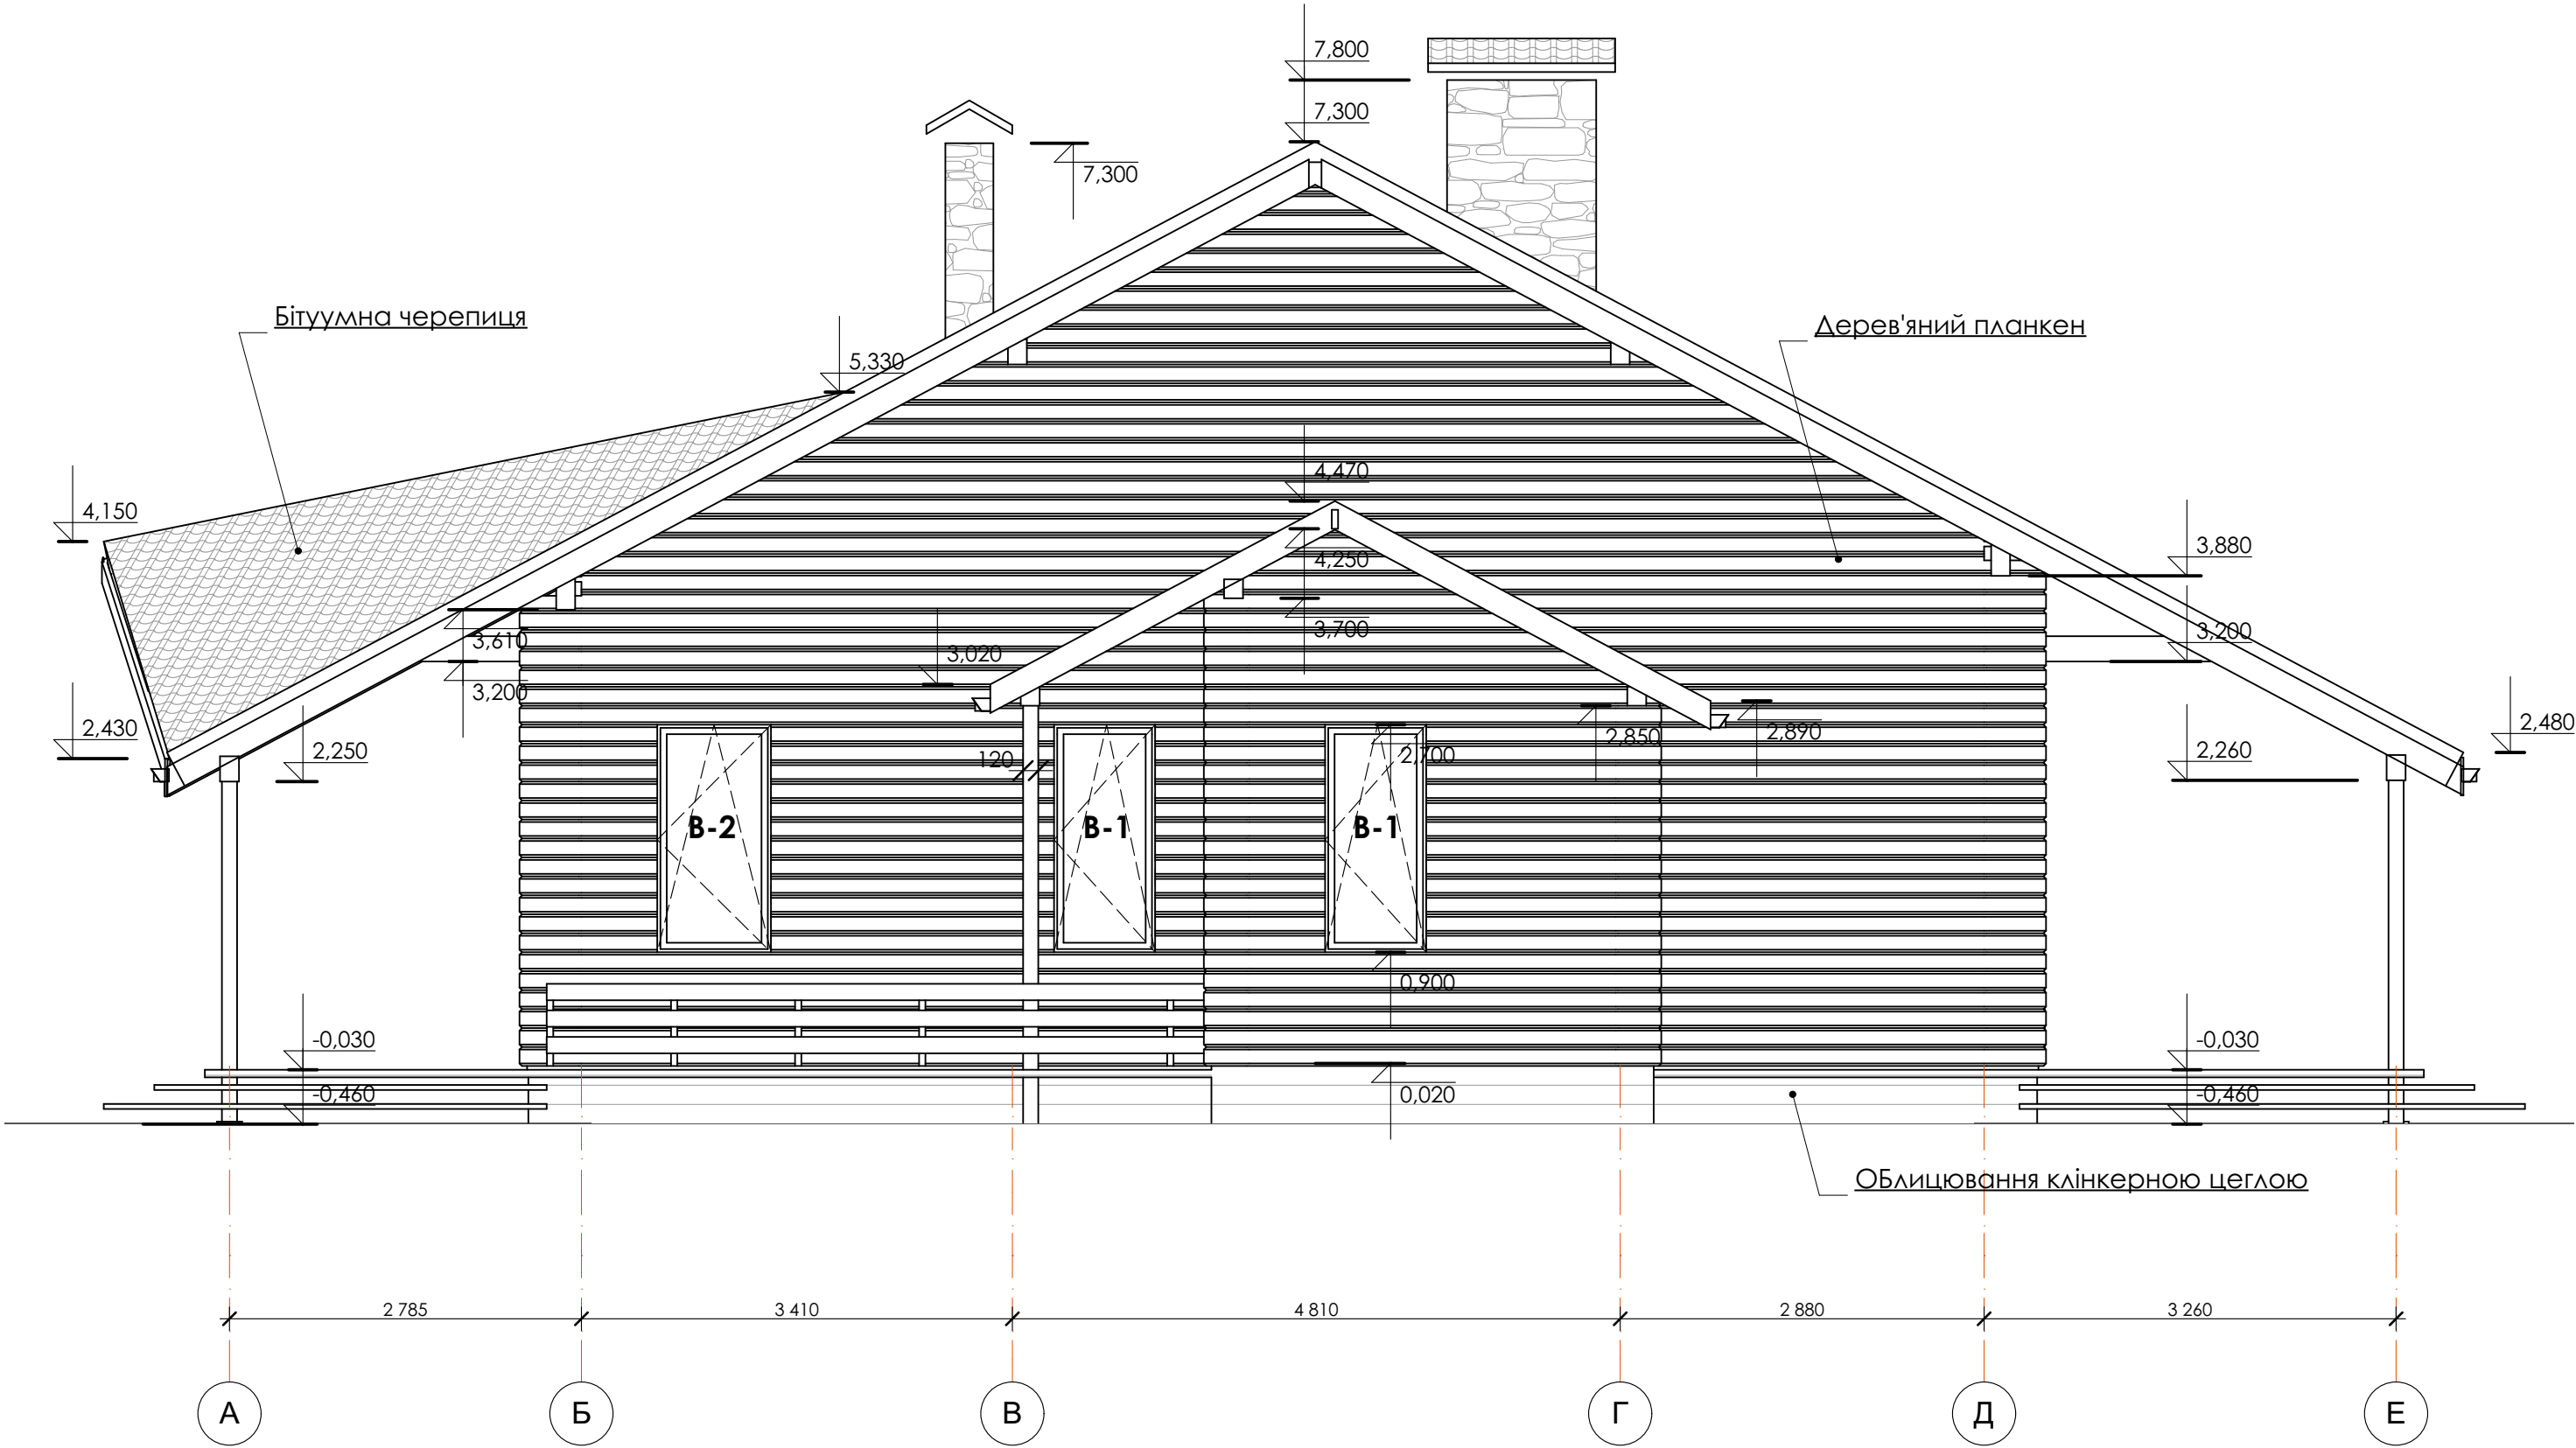


Фасад в осях 1-6

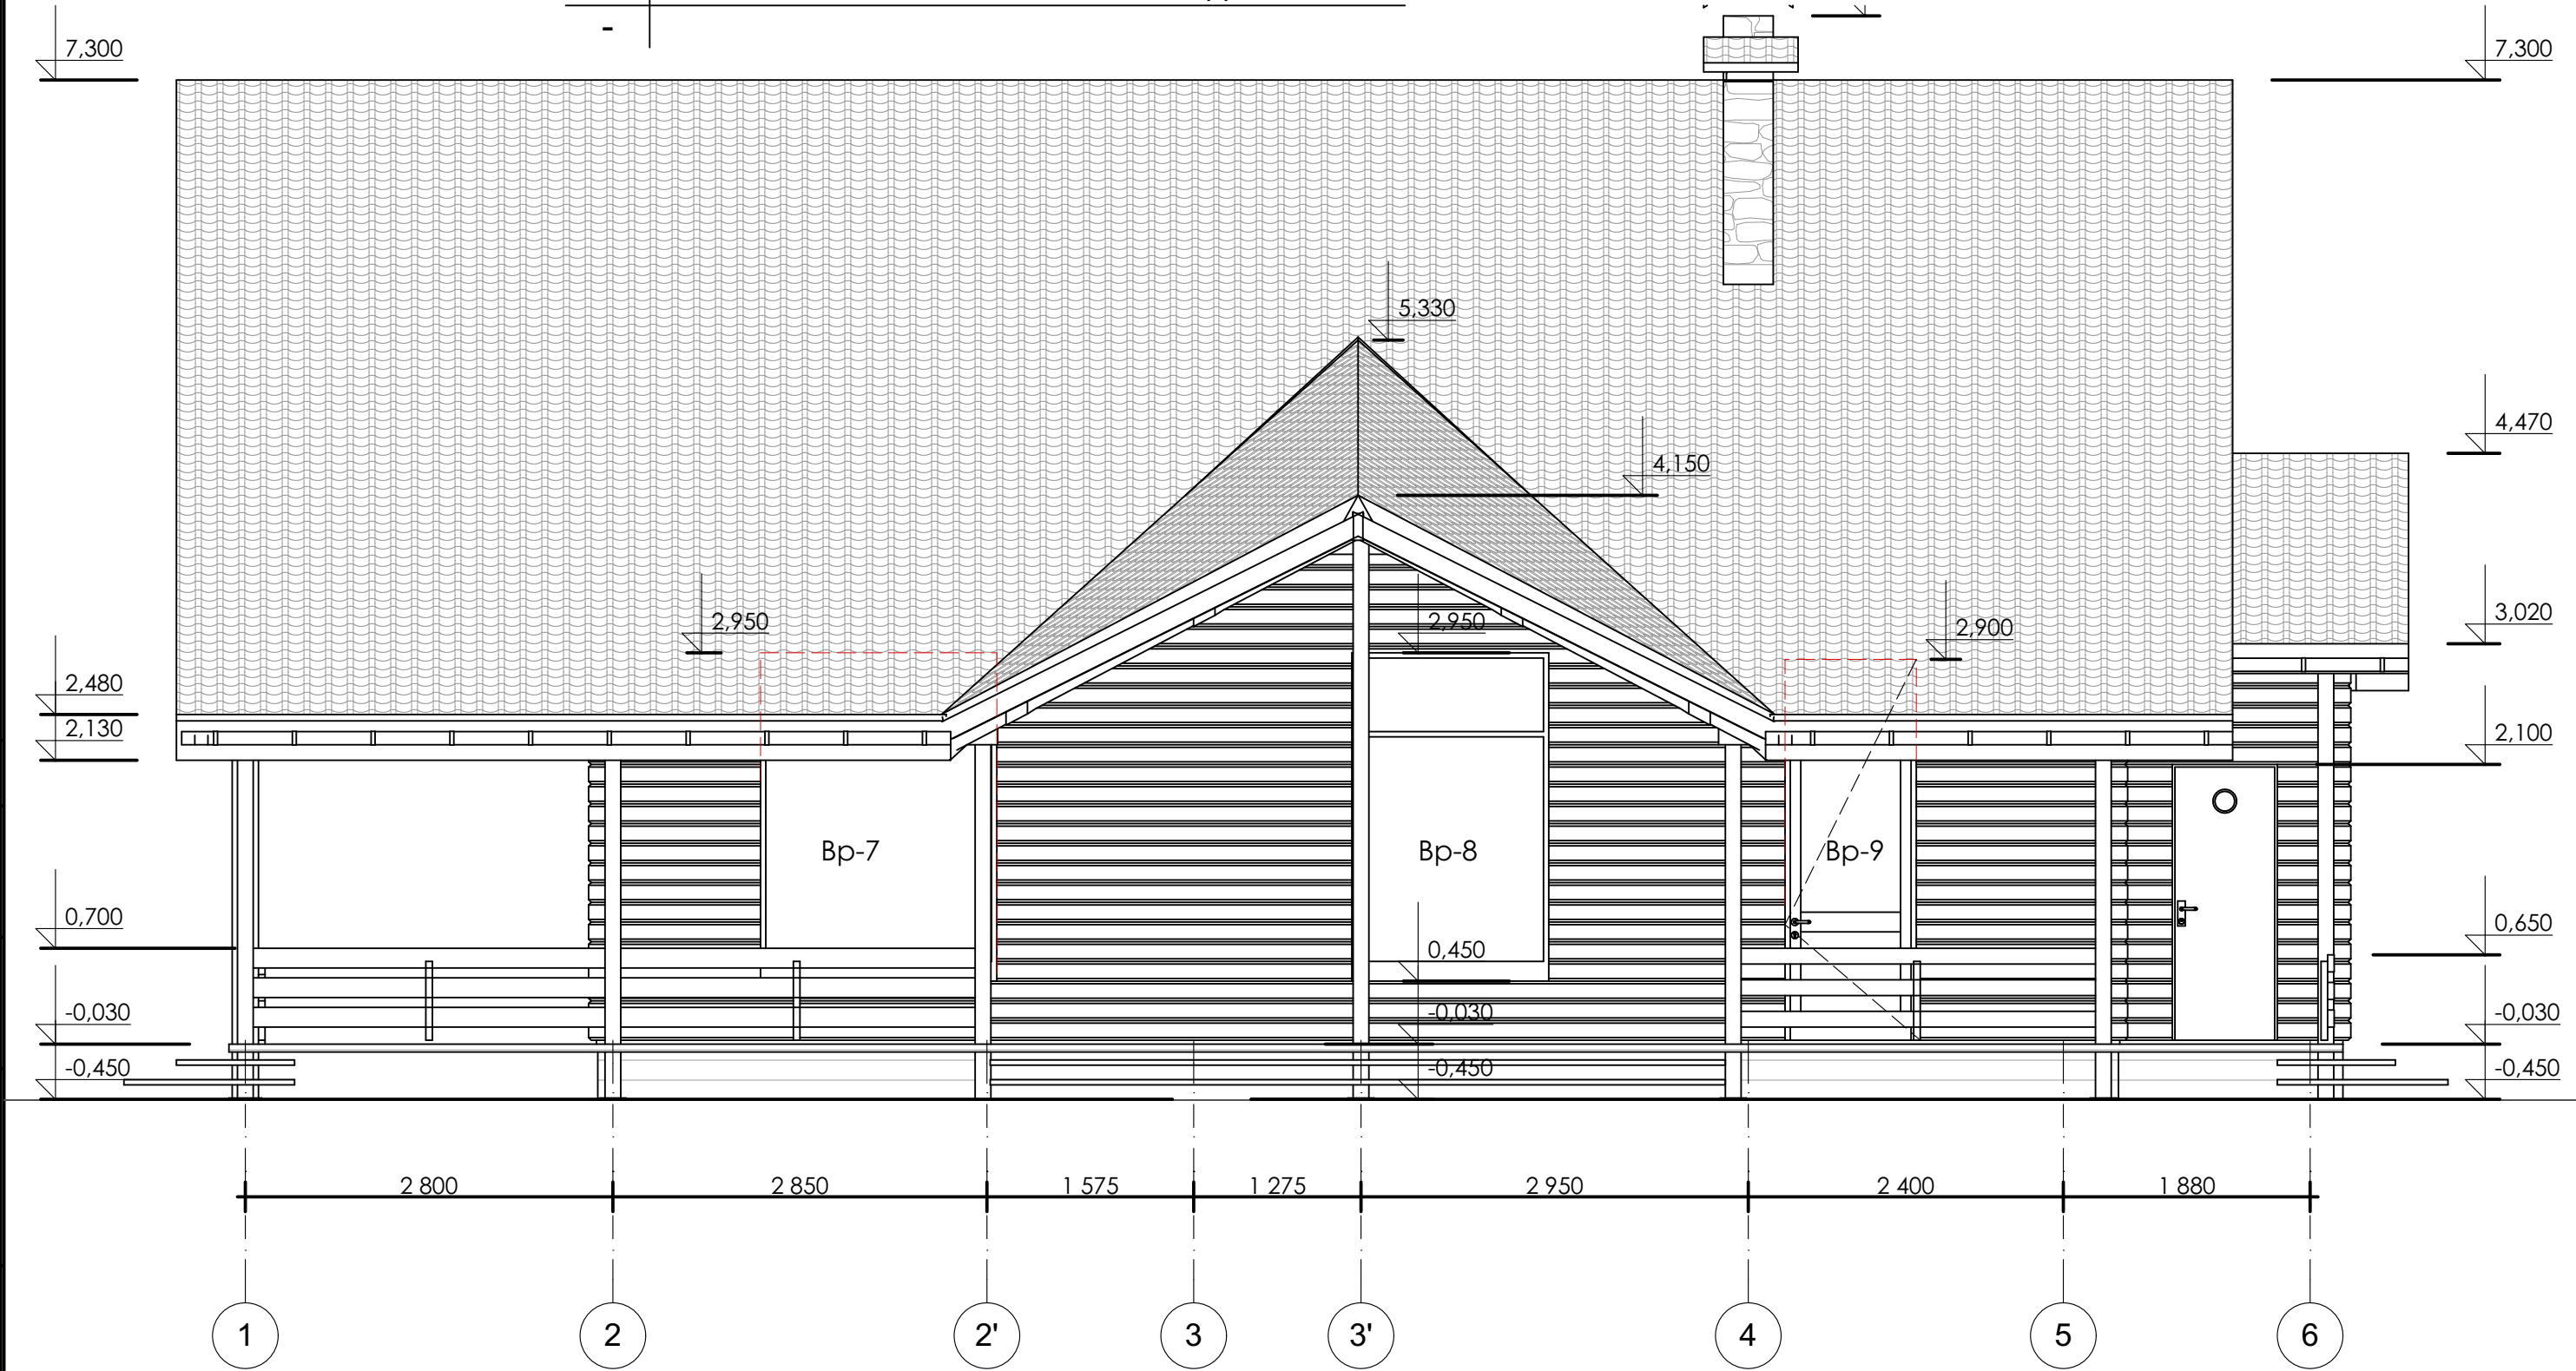

Фасад в осях 6-1 1:50

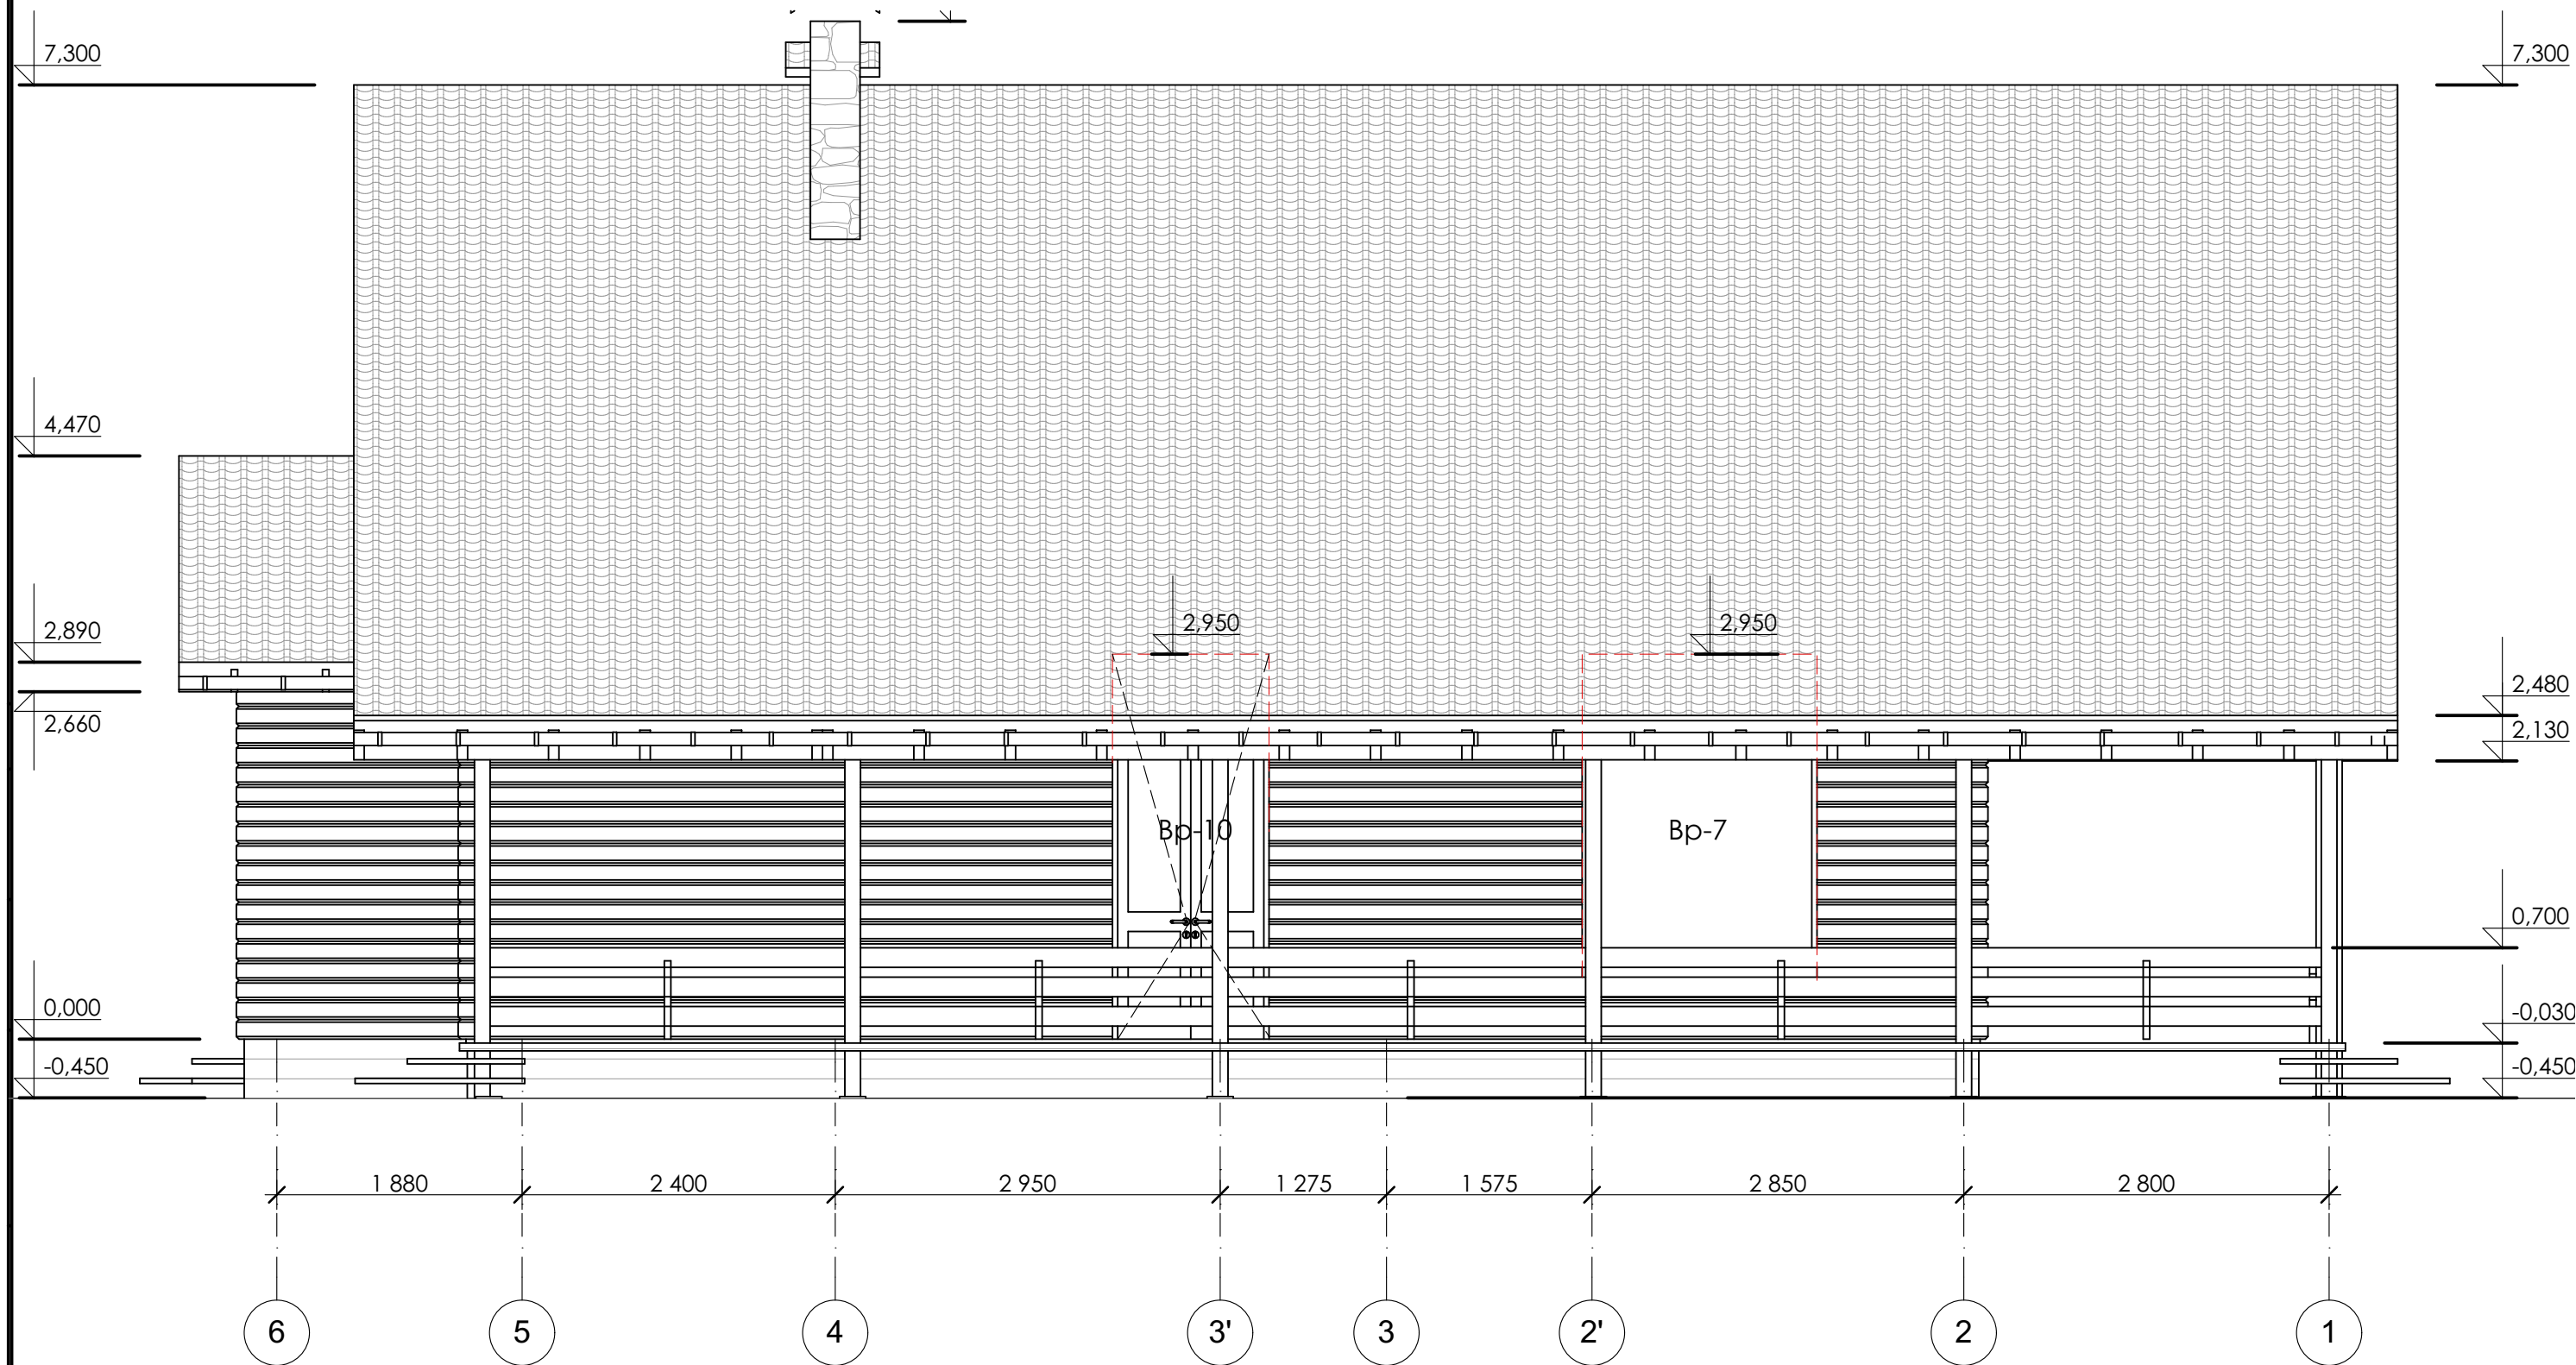

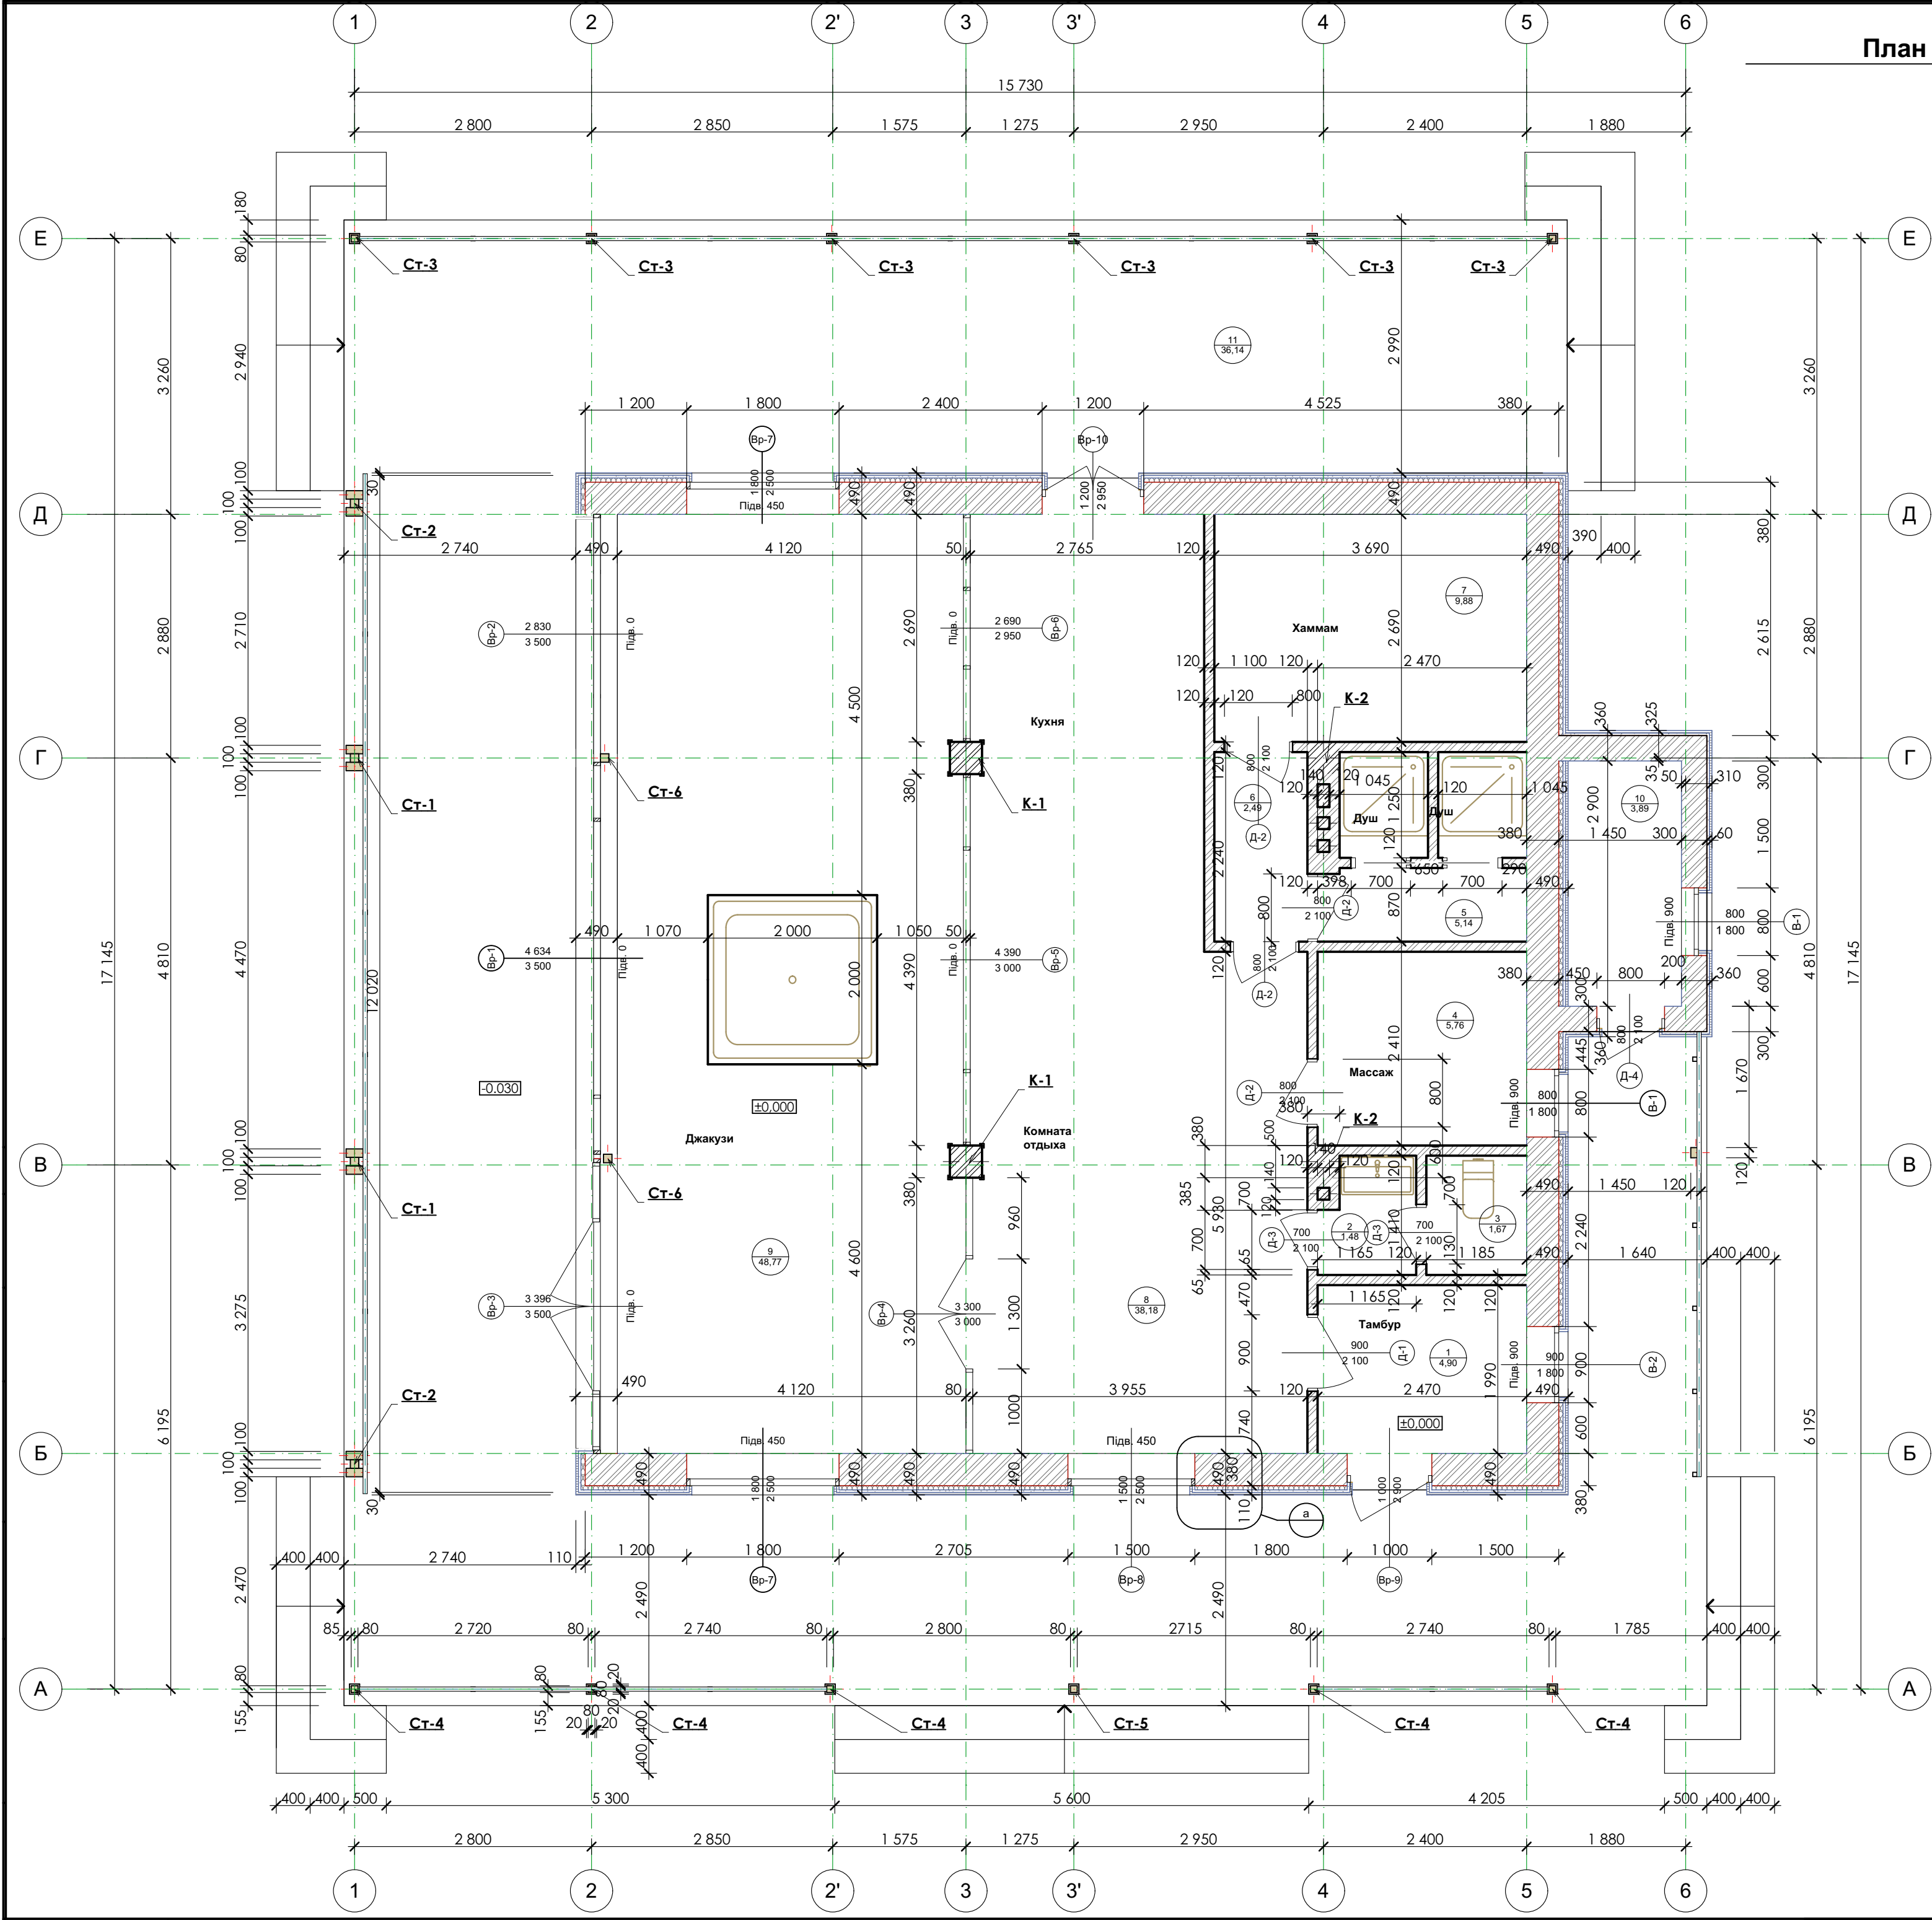


План будівлі

Експлікація приміщень

№ ...	Найменування	Площа, м2
1	Тамбур	4,90
2	Шлюз	1,48
3	Санвузол	1,67
4	Масажна	5,76
5	Душова	5,14
6	Коридор	2,49
7	Хаммам	9,88
8	Кухня-студія	38,18
9	Джакузі	48,77
10	Технічне приміщення	3,89
11	Тераса	36,14
		158,30 м²

Вузол а





- Газобетонний блок на клейовому розчині з армуванням 2А400С ф=8мм через кожні 4 ряди кладки - 380мм;
- Зашивка мінераловатною плитою "Техноблок" в-ва "Техніколь" щіл.45 кг/м³ по горизонт.дерев'яному каркасу з бруса 50х50мм через 580мм;
- Зашивка вітробар'єром;
- Каркас з дошки 100х30мм через 500мм;
- Зашивка косокутним планкеном на схованому крепежі типу "змійка" - 20мм;


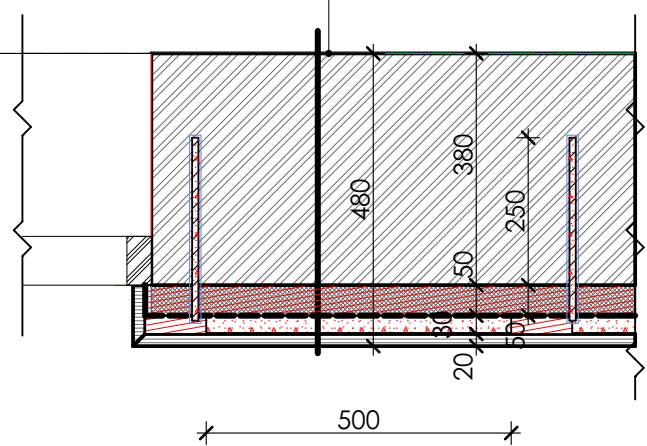


1. Кількість сходинок та висоту ганків уточнити по місцю згідно існуючого рельєфу.
2. Зовнішні стіни з газобетонного блоку з наступним утепленням мінераловатною плитою товщ. 50мм та облицюванням дерев'яним косокутним планкеном по дерев'яному каркасу.


Специфікація вітражів					
Назва	Вр-1	Вр-2	Вр-3	Вр-4	Вр-5
3D-фронтальний вид					
Розмір Ш x В	4 620x3 500	2 960x3 500	3 400x3 500	3 300x3 000	4 390x3 000
Висота підвіконня	0	0	0	0	0
Площа прорізу	16,17	10,36	11,90	9,9	13,17
Кількість	1	1	1	1	1

Вр-6	Вр-7	Вр-8	Вр-9	Вр-10	Вр-11	Вр-11а	Вр-12
					Геометричні розміри вітражів див.арк. АБ-10		
2 690x2 950	1 800x2 500	1 500x2 500	1 000x2 900	1 200x2 950			
0	450	450	0	0			
7,93	4,50	3,75	2,90	3,54			
1	2	1	1	1	1	1	1

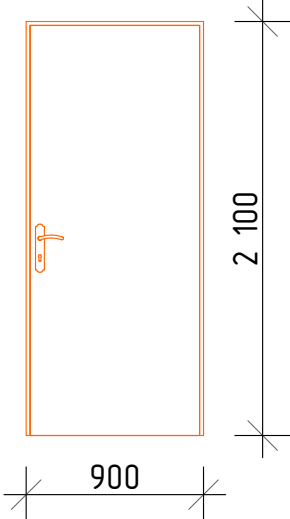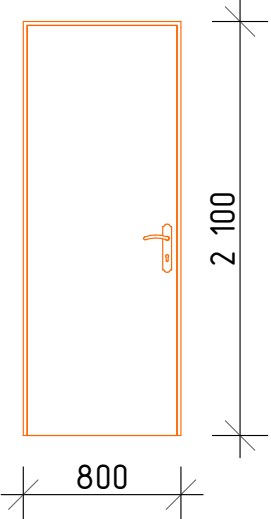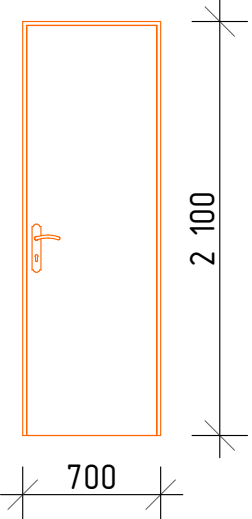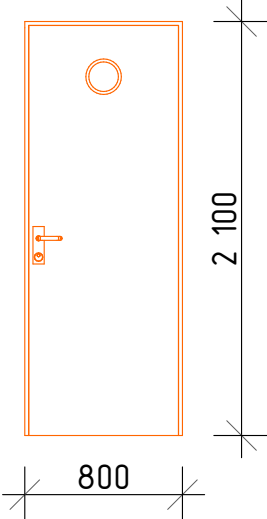
Специфікація дверей				
Назва	Δ-1	Δ-2	Δ-3	Δ-4
3D- фронтальний вид				
Розмір Ш х В	900x2 100	800x2 100	700x2 100	800x2 100
Висота підвіконня	0	0	0	0
Площа прорізу	1,89	1,68	1,47	1,87
Кількість	1	4	2	1

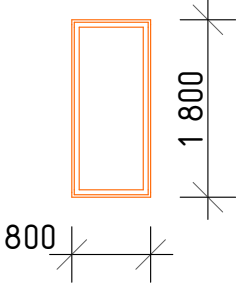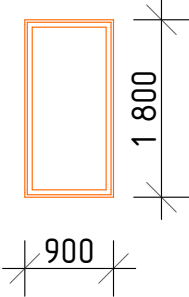Специфікація вікон		
Назва	B-1	B-2
3D- фронтальний вид		
Розмір Ш х В	800x1 800	900x1 800
Висота підвіконня	900	900
Площа прорізу	1,60	1,80
Кількість	2	1


Розріз 1-1

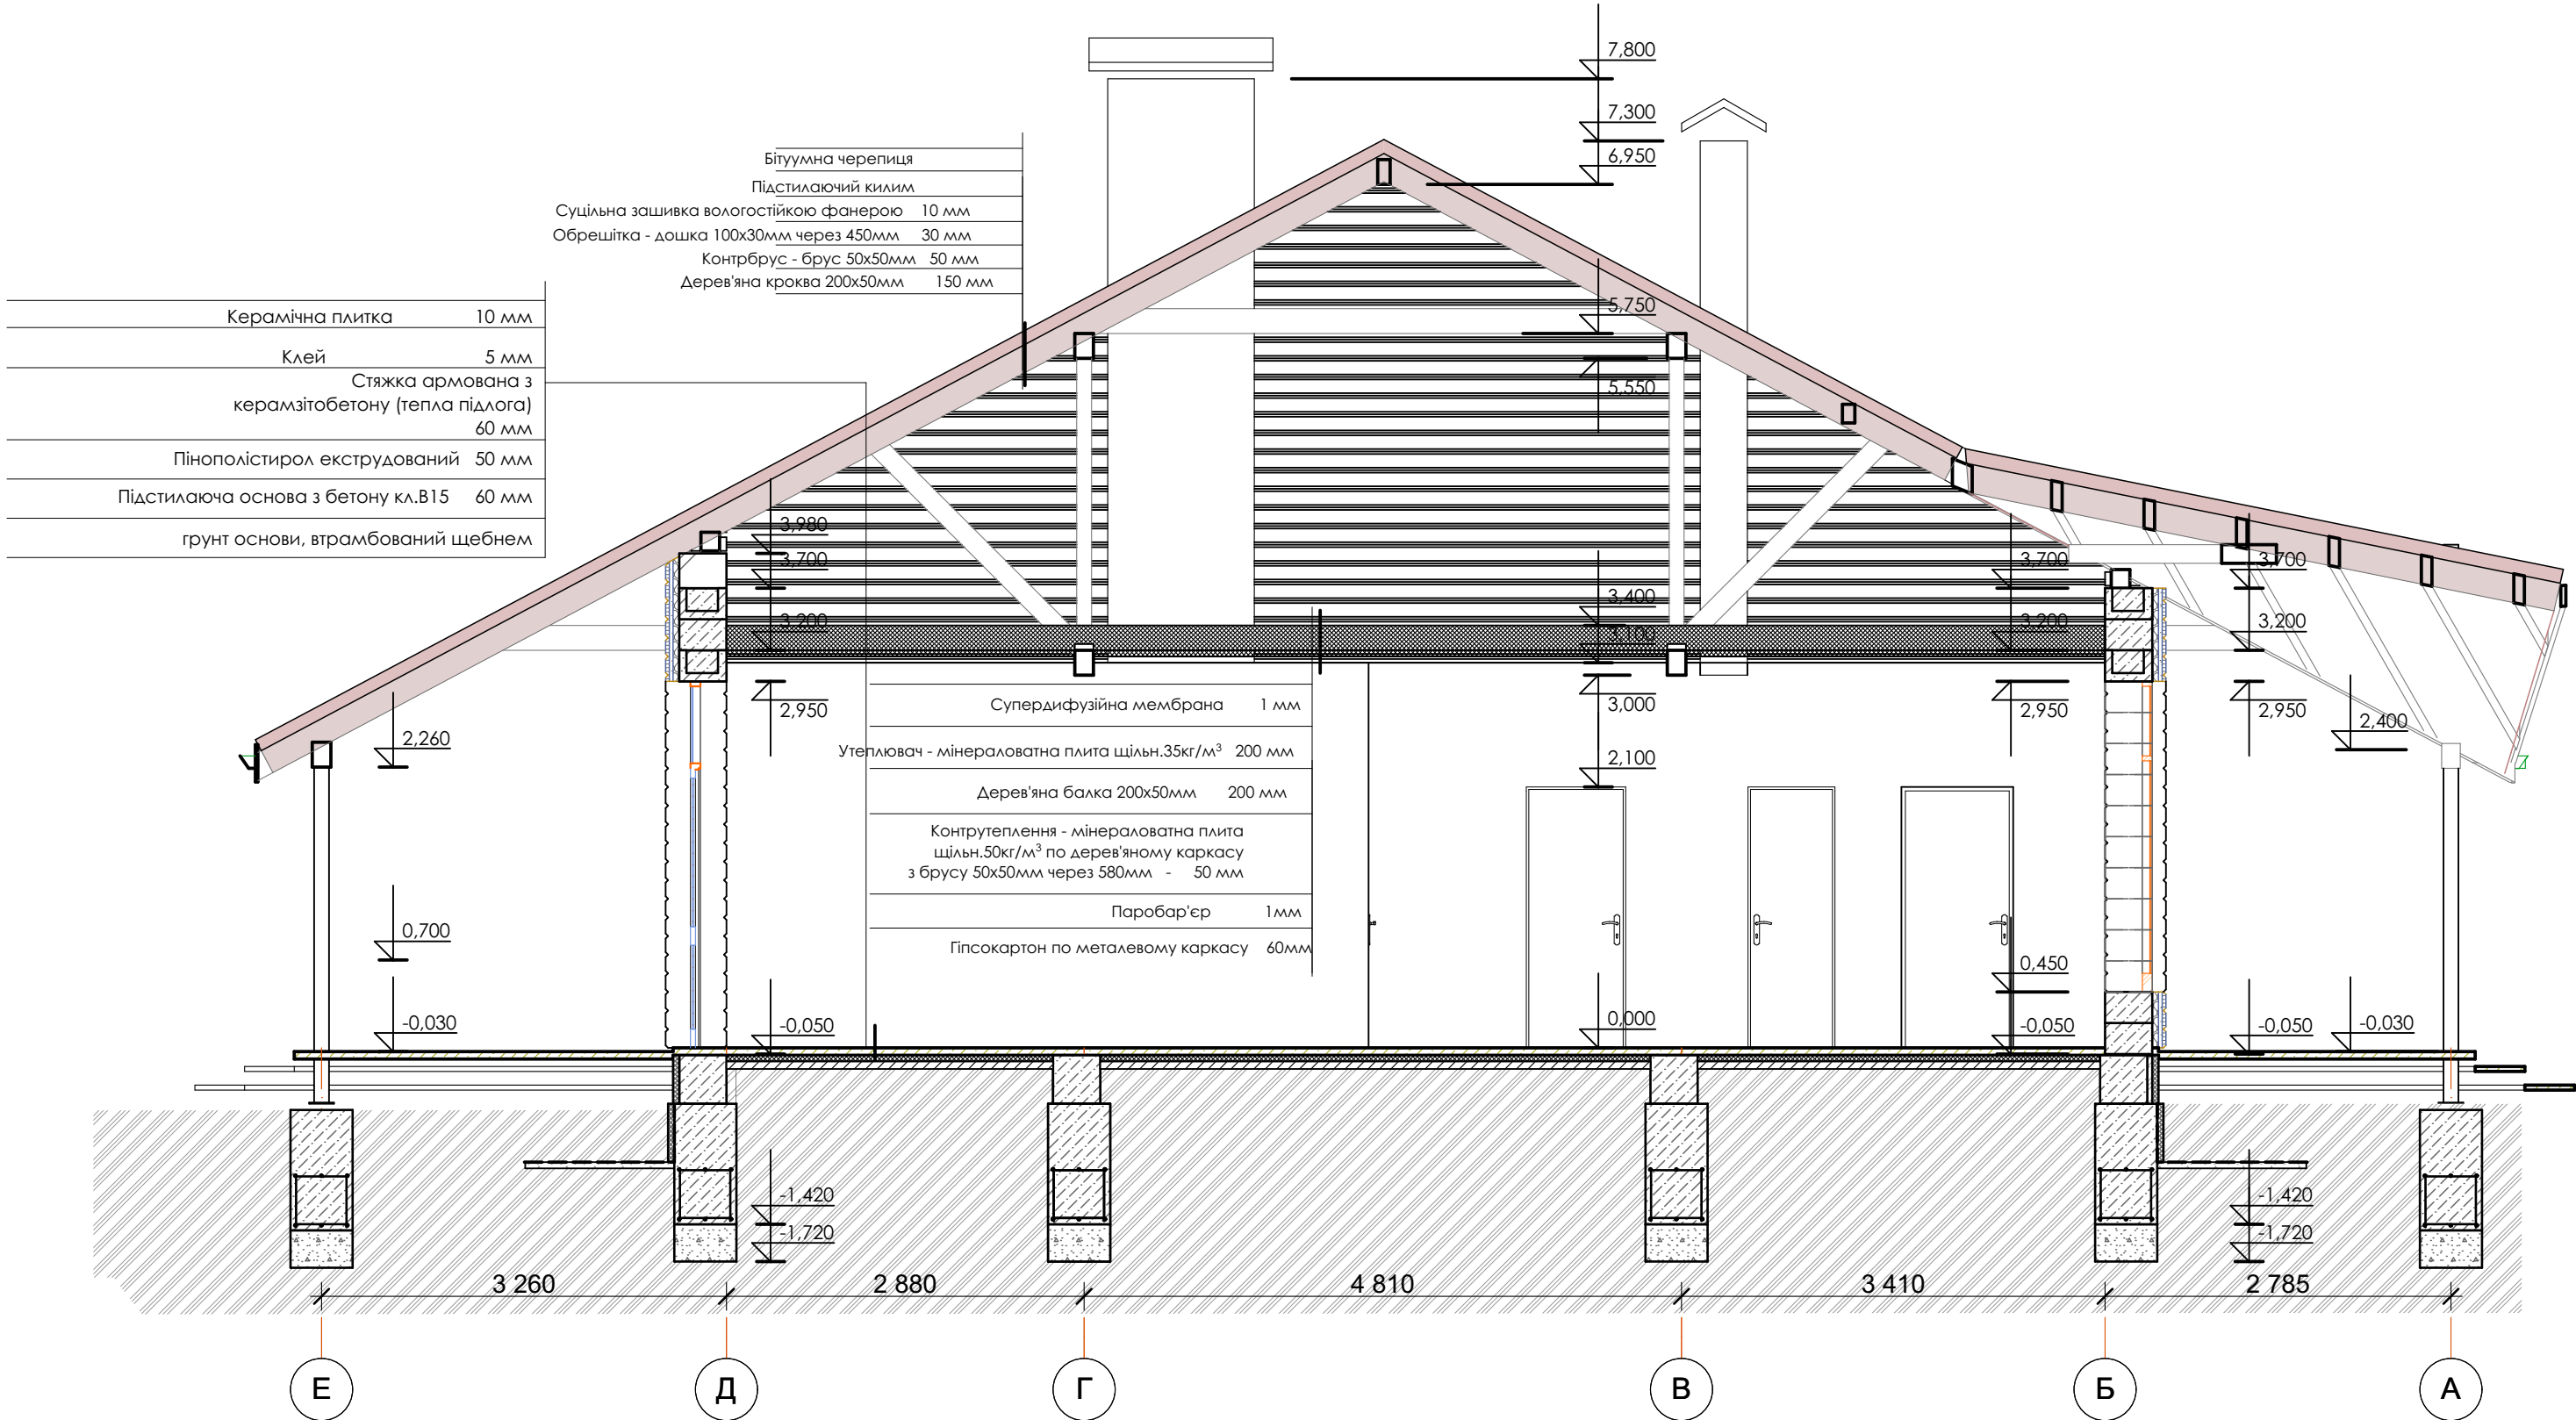

Розріз 2-2

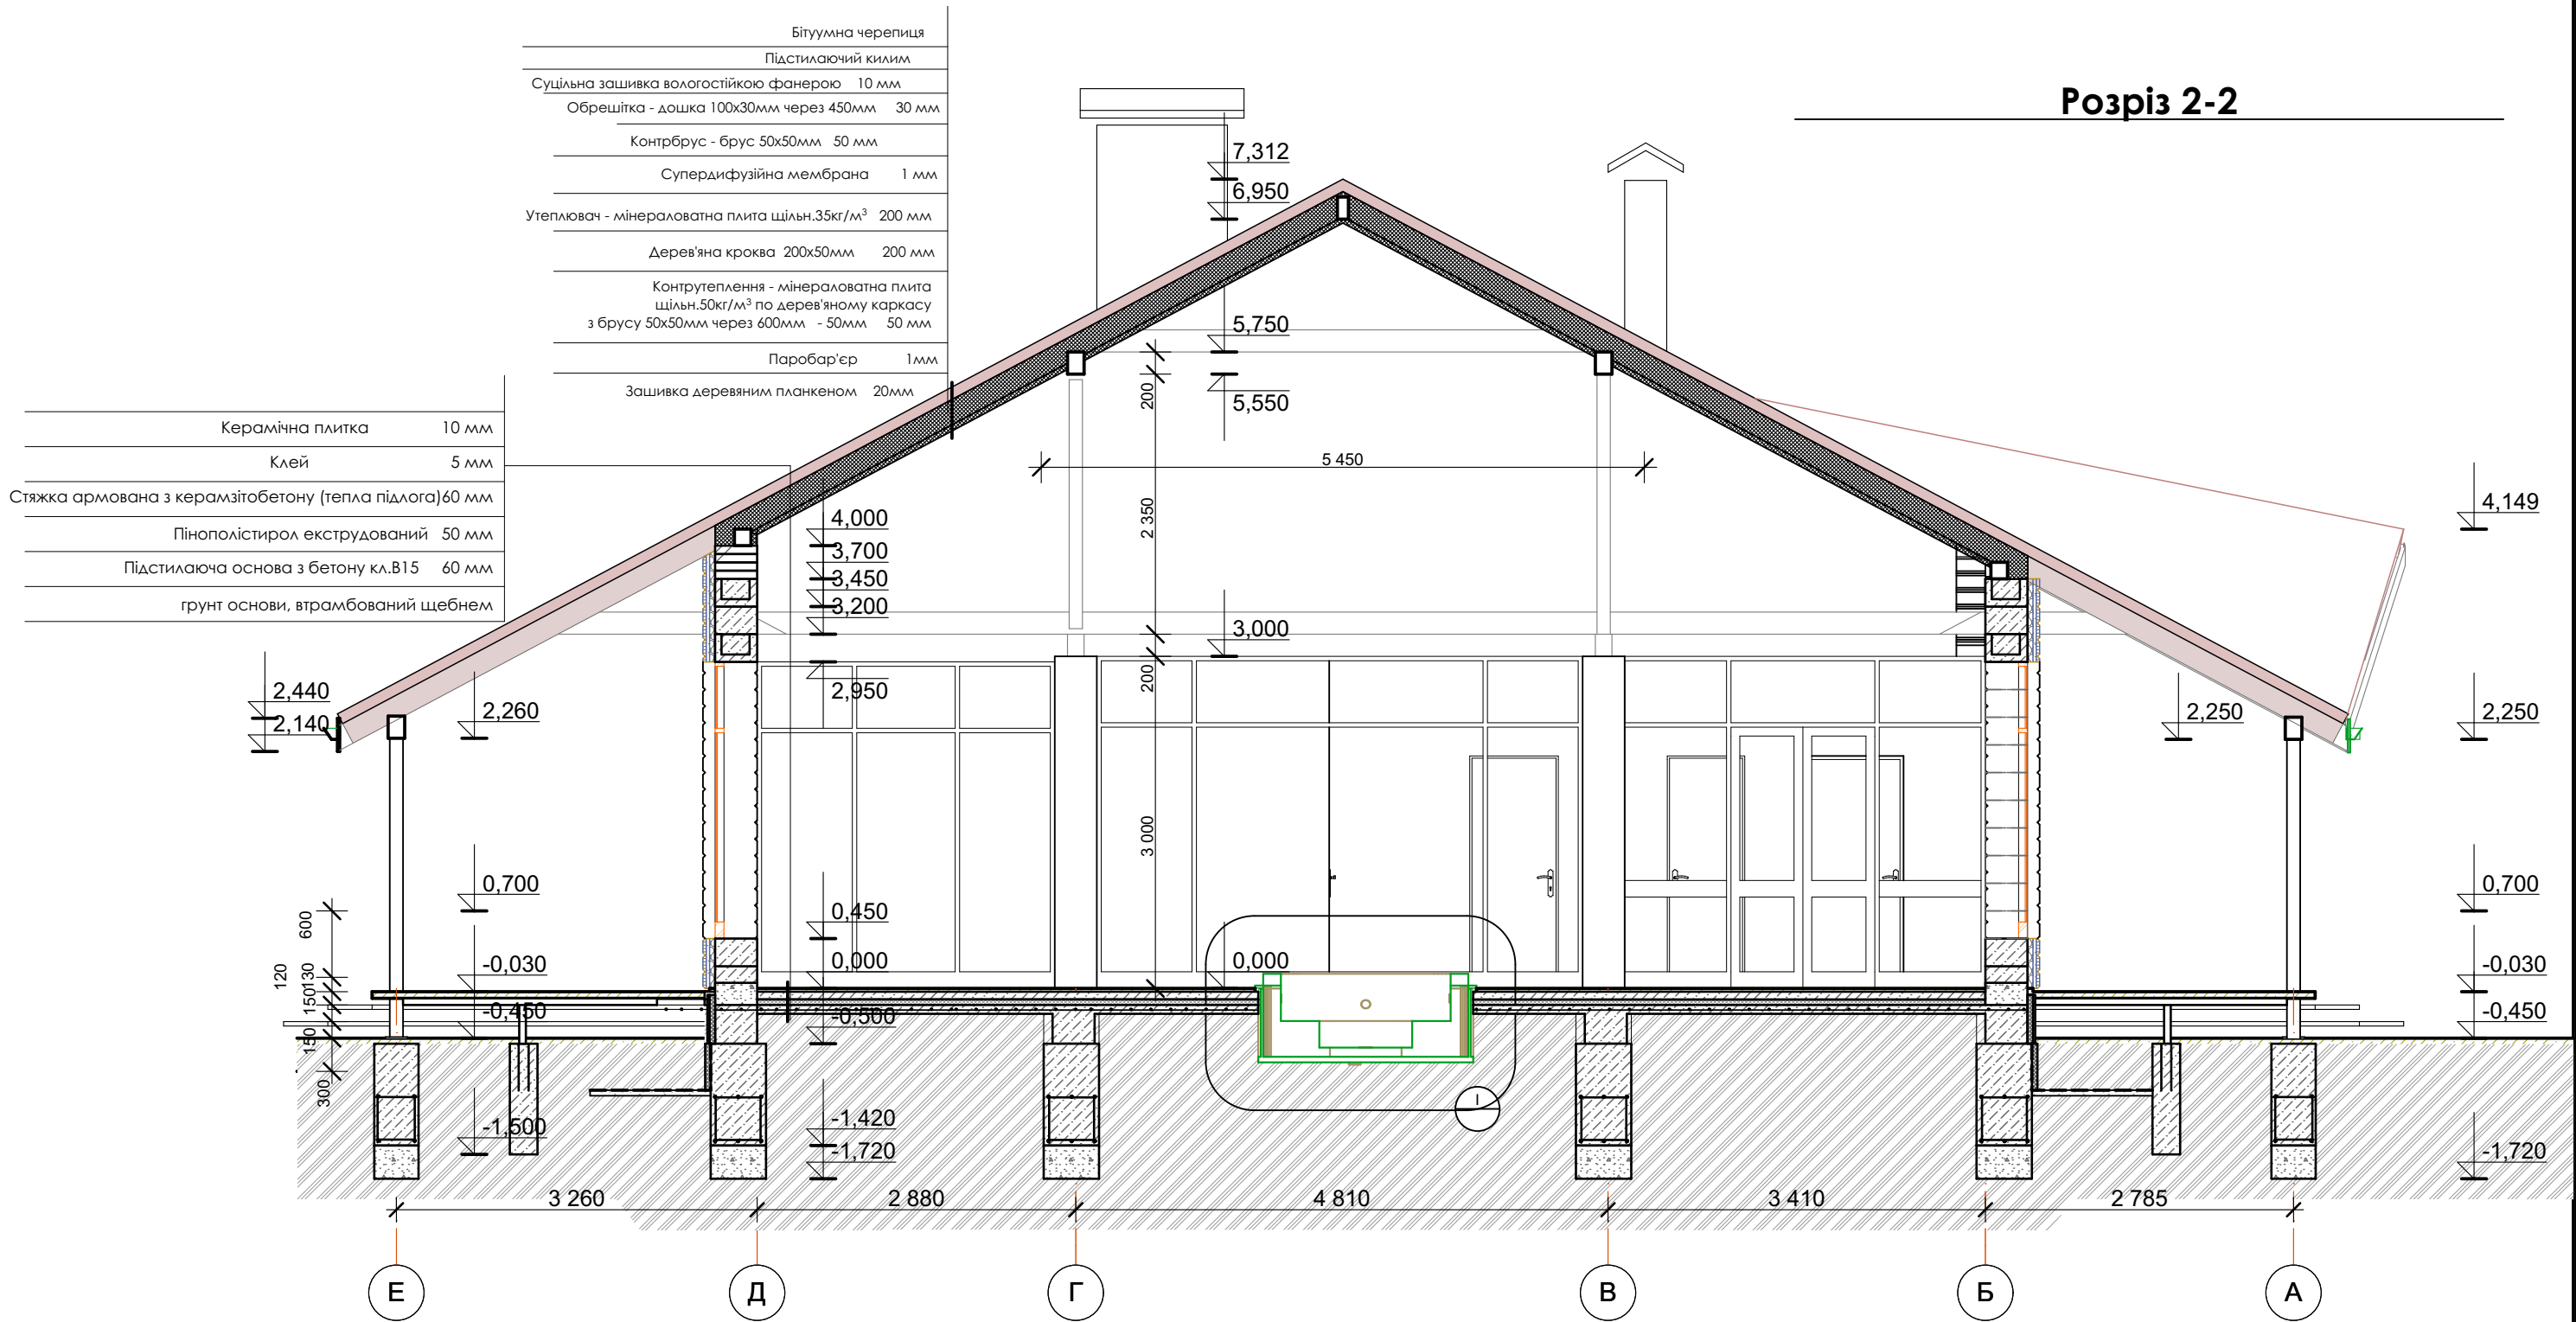

Вузол I 1:10

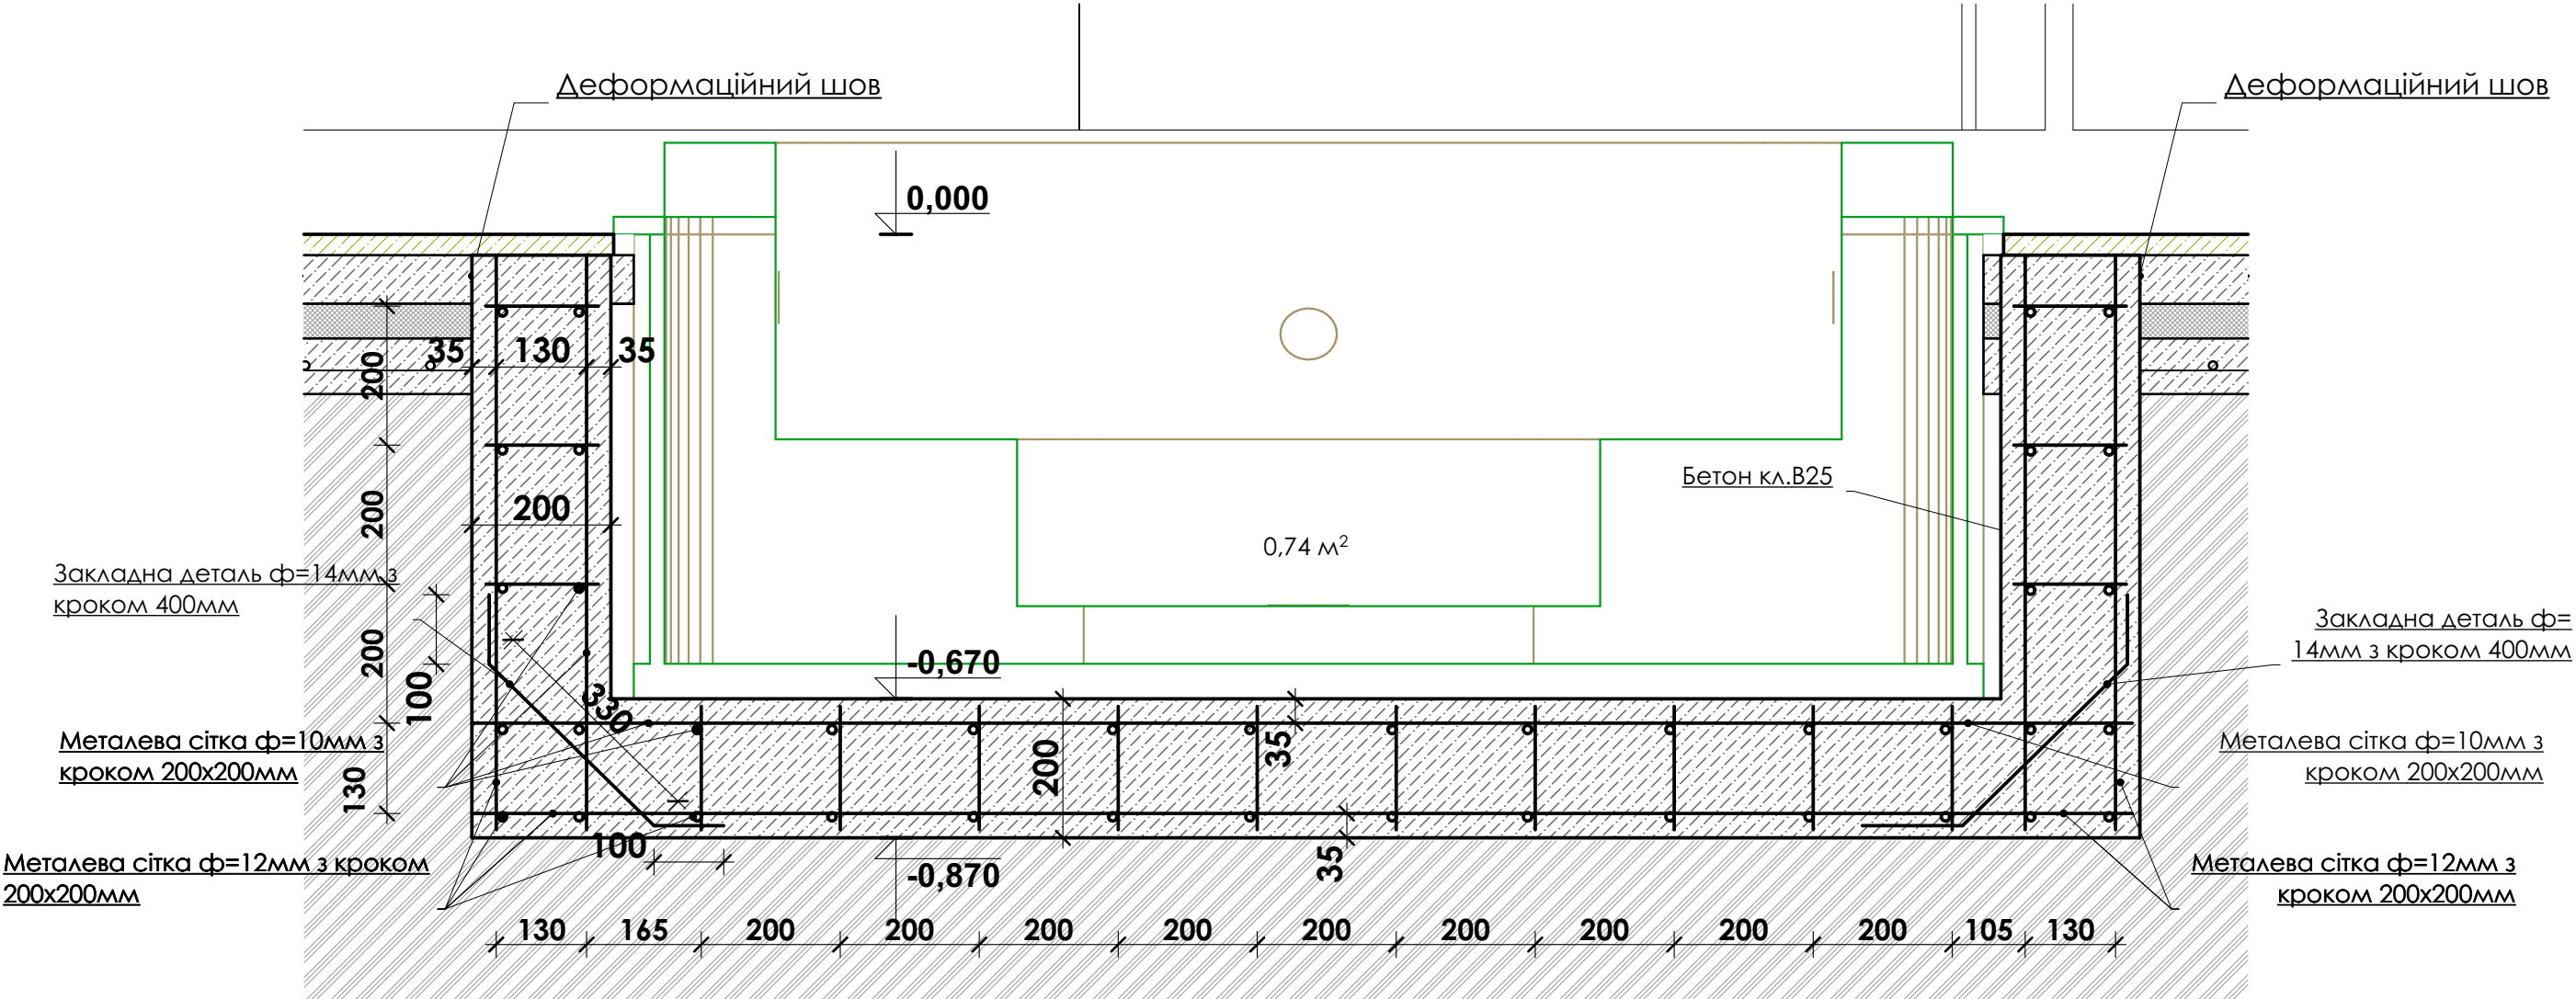


Специфікація витрат монолітного чаші фундаменту джакузі


Марка, позиція	Позначення	Найменування	Кільк шт	Маса од., кг	Примітка
		Монолітна стрічка			
		Бетон кл. В 25	2,5		м³
	ТУ 14-4-440-99	14А-400С, Lзаг=12,0п.м		14,52	
	ТУ 14-4-440-99	12А-400С, Lзаг=160,0п.м		142,4	
	ТУ 14-4-440-99	10А-400С, Lзаг=160,0п.м		99,2	
	ТУ 14-4-440-99	8А-400С, Lзаг=50,0 п.м		19,75	

Бігумна черепиця	
Підстилюючий килим	
Суцільна зашивка вологостійкою фанерою	10 мм
Обрешітка - дошка 100х30мм через 450мм	30 мм
Контрбрус - брус 50х50мм	50 мм
Супердифузійна мембрана	1 мм
Дерев'яна кроква 200х50мм	200 мм
Зашивка дерев'яним планкеном	20мм

Розріз 3-3 1:50

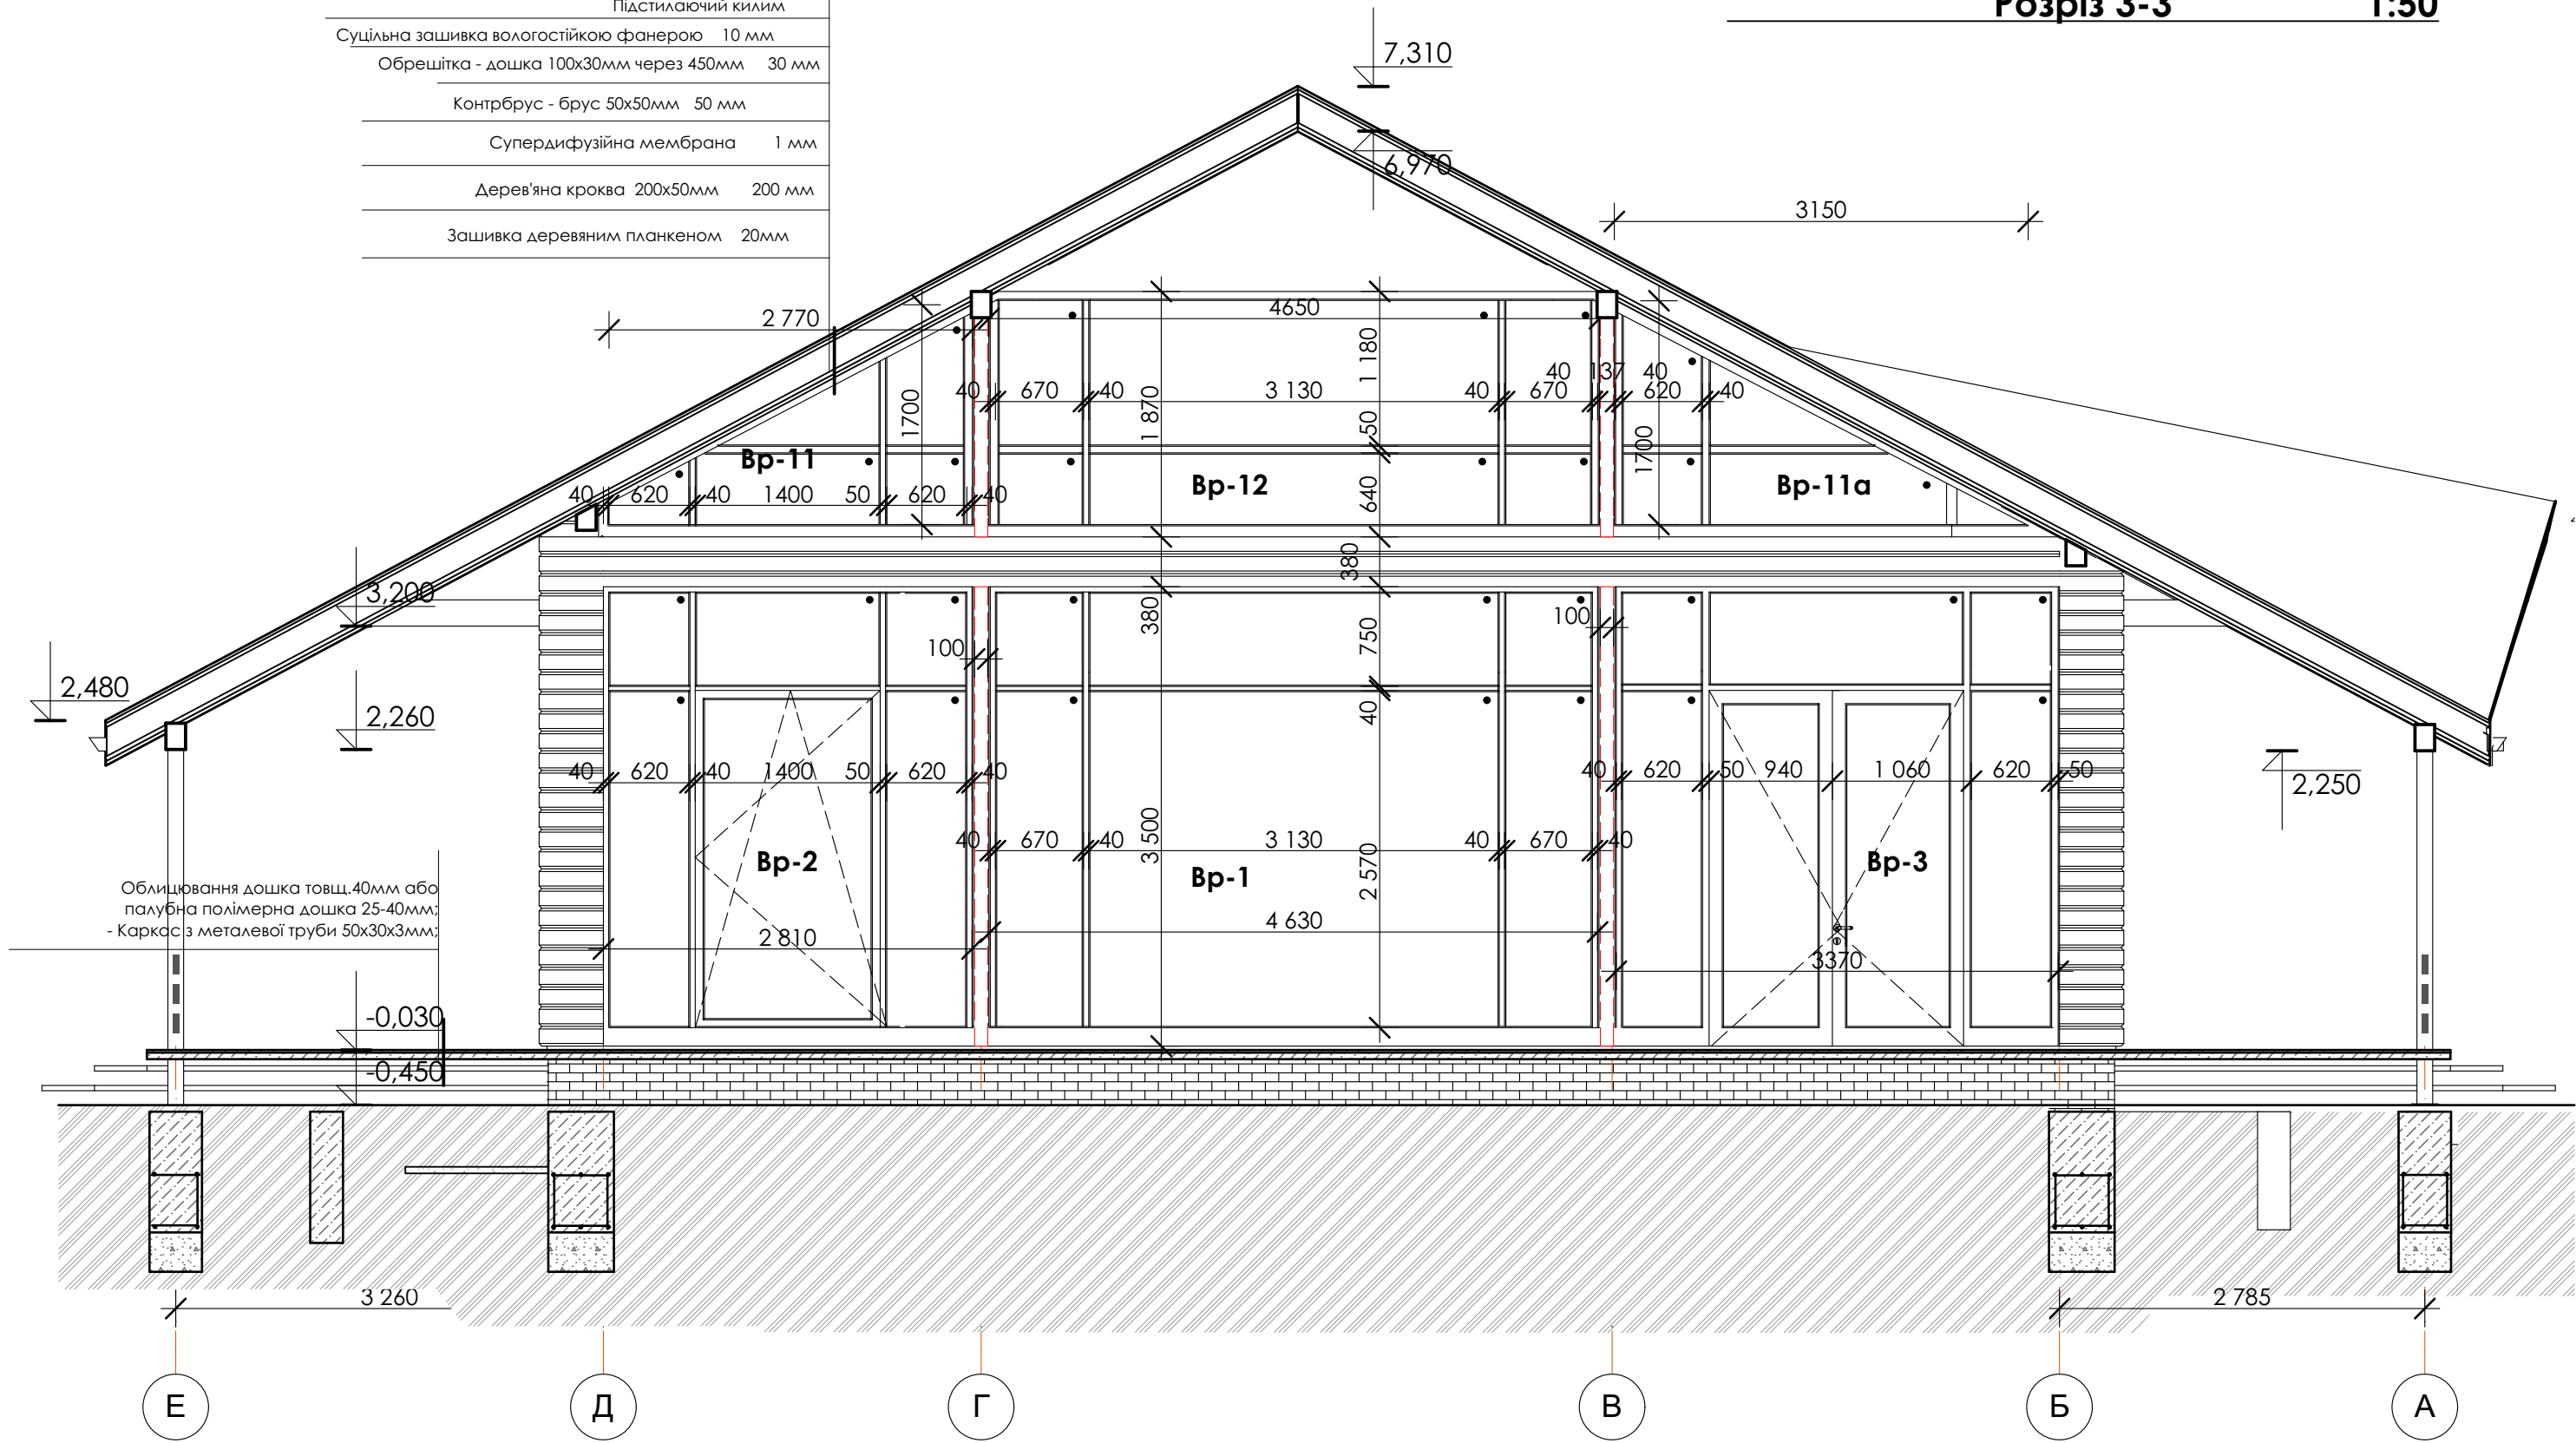




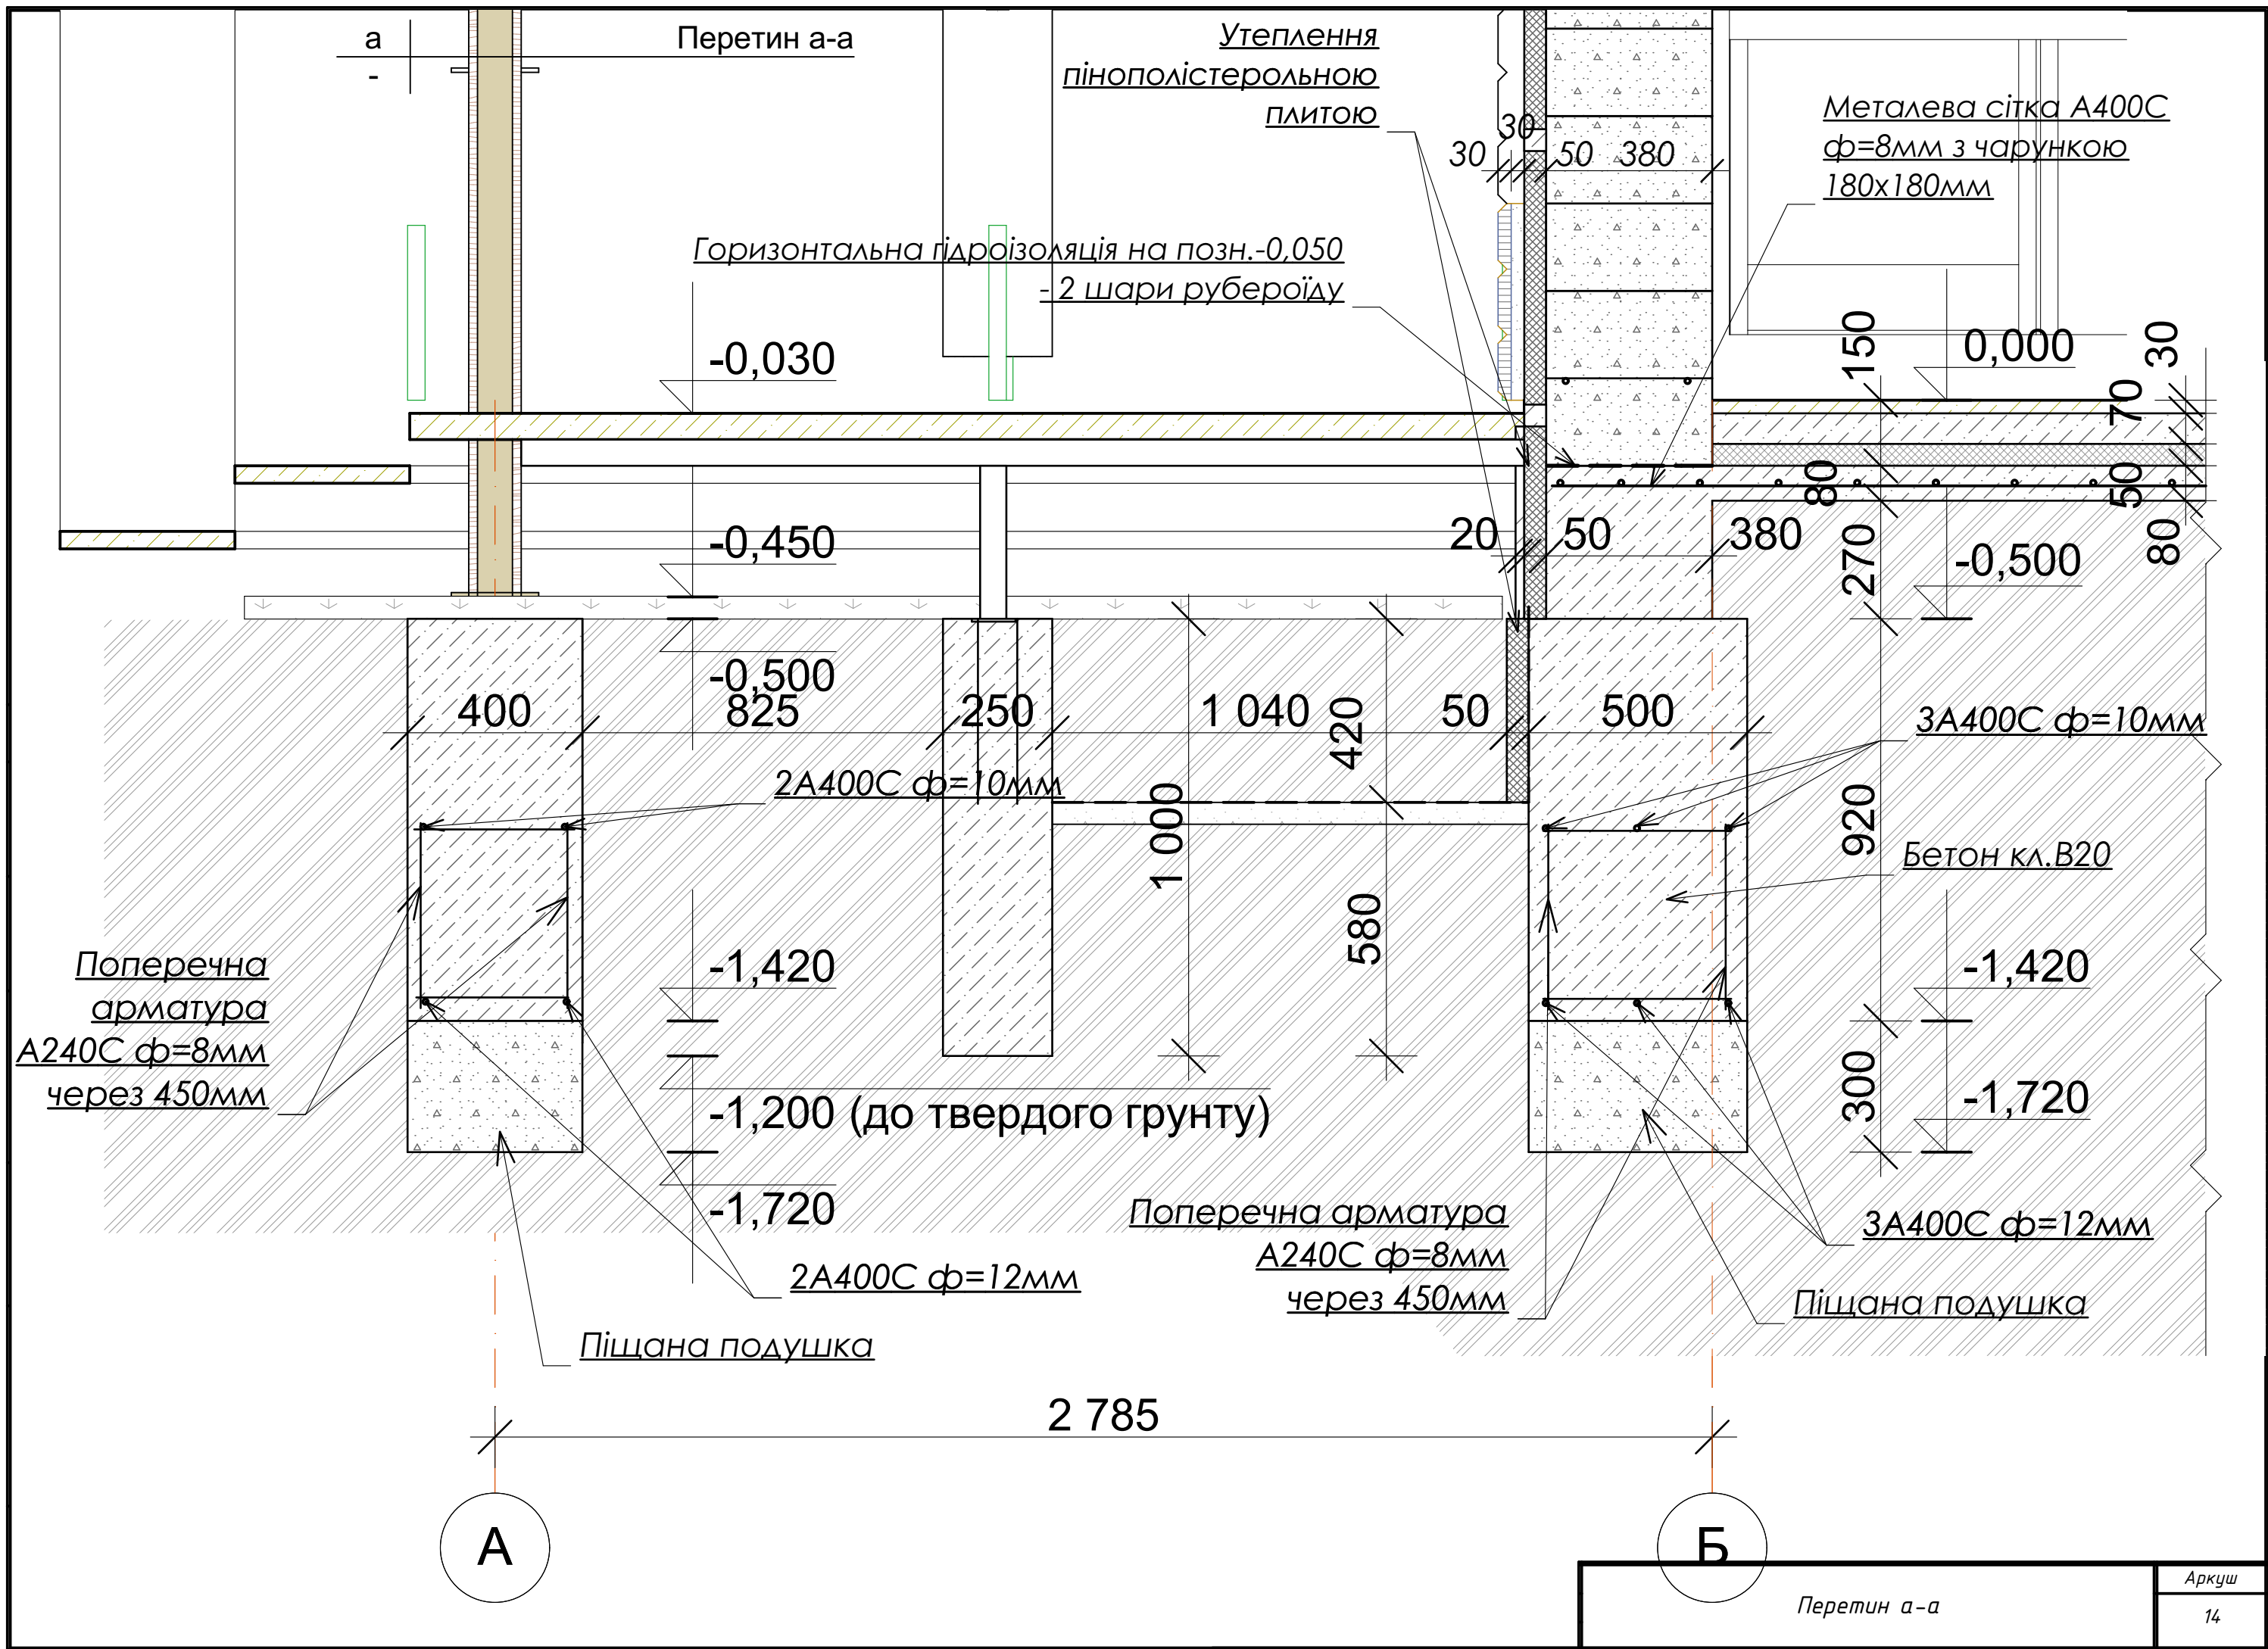

Специфікація до плану фундаментів

Марка, позиція	Позначення	Найменування	Кільк шт	Маса од., кг	Примітка
		Монолітна стрічка			
		Бетон кл. В 20	56,7		м ³
		Пісок	18,5		м ³
		Пінопістерольний утеплювач товщ.50мм	45,0		м ²
	ТУ 14-4-440-99	12А-400С, Lзаг=350,0п.м		311,5	
	ТУ 14-4-440-99	10А-400С, Lзаг=350,0п.м		217,0	
	ТУ 14-4-440-99	8А-400С, Lзаг=600,0 п.м		234,0	
	ГОСТ 82-70	Металева пластина 200х200х6мм	14	1,88	
	ГОСТ 82-70	Металева пластина 250х250х6мм	4	2,94	
		Монолітні палі тераси			
		Бетон кл. В 20	1,5		м ³
	ТУ 14-4-440-99	8А-400С, Lзаг=25,0 п.м		9,75	
	ГОСТ 103-76	Металева пластина 100х100х4мм	24	0,31	
		Монолітний цоколь та підлога			
		Бетон кл. В 15 (стіни цоколю)	8,0		м ³
		Бетон кл. В 15 (підлога)	11,2		м ³
		Пінопістерольний утеплювач товщ.50мм	140,0		м ²
	ТУ 14-4-440-99	8А-400С, Lзаг=1550,0 п.м	604,5		


План металевого каркасу тераси

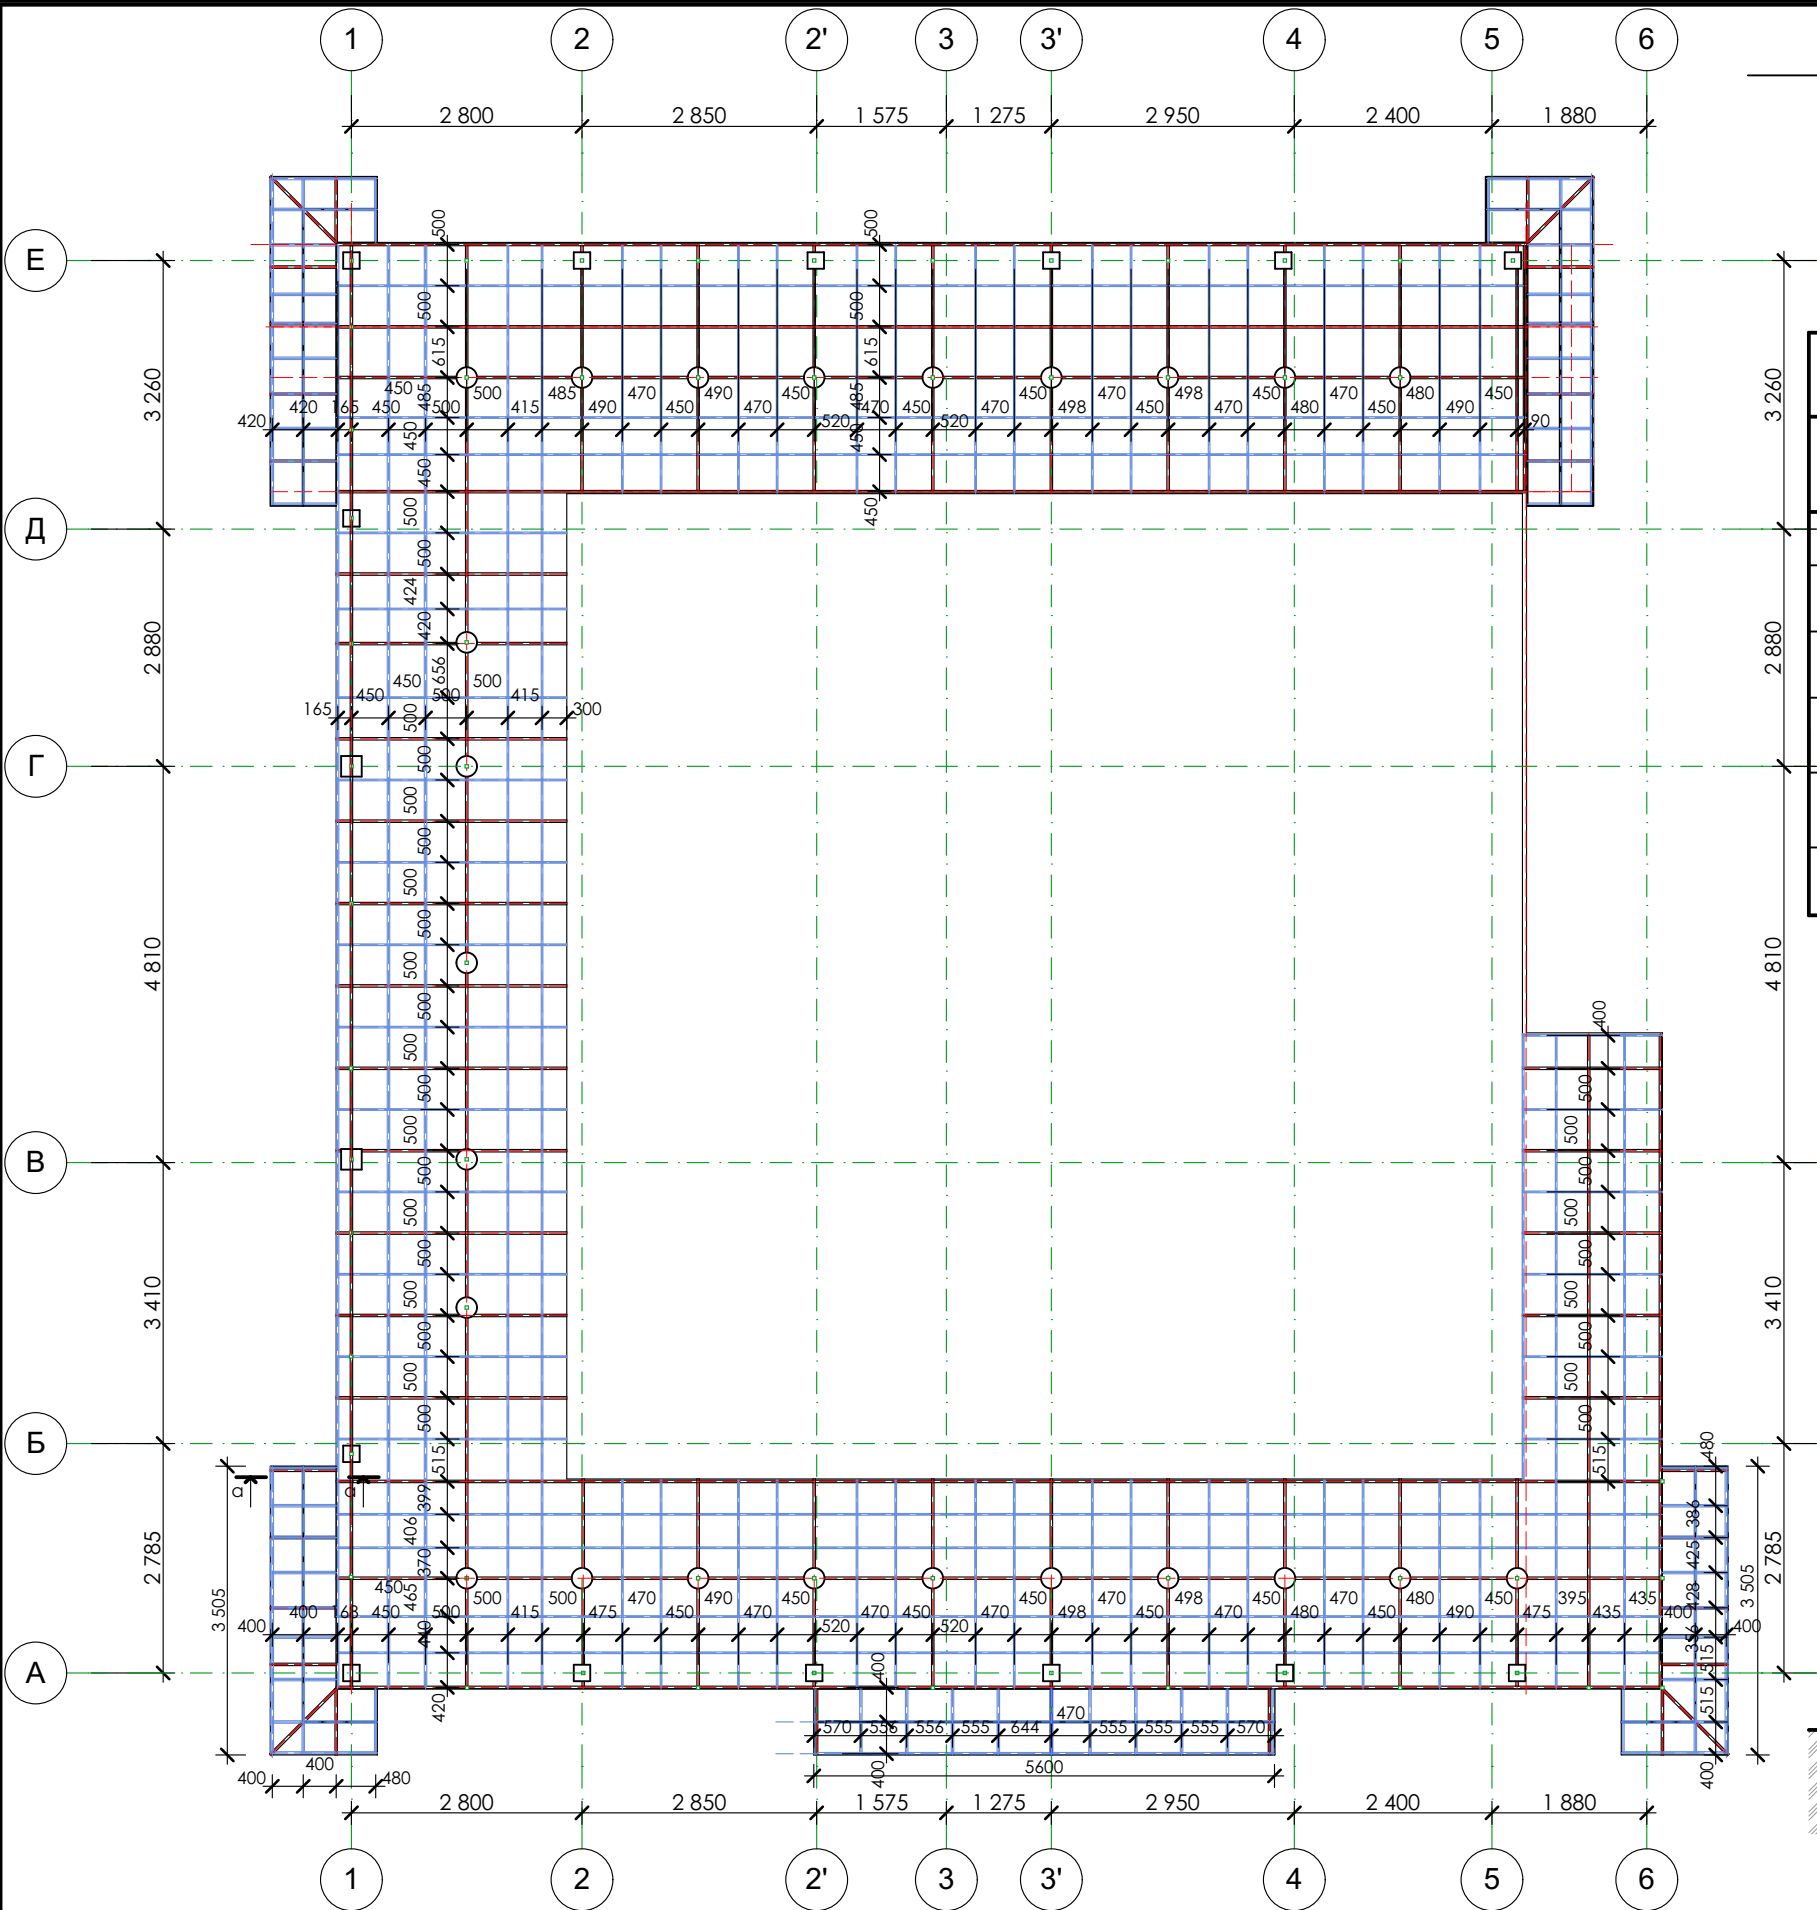


Специфікація витрат основних матеріалів тераси

Марка, позиція	Позначення	Найменування	Кільк	Маса од., кг	Примітка
		Тераса Заг. площа - 150,0м²			
		Палубна дошка, м²		150,0	
	ГОСТ 8645-68*	Металева профільна труба 50x30x3мм, м.пог.	340,0	1142,4	
	ГОСТ 8645-68*	Металева профільна труба 40x25x3мм, м.пог.	500,0	1330,0	
	ГОСТ 8639-82	Металева профільна труба 40x40x3мм, м.пог.	90,0	235,2	
	ГОСТ 103-76	Металева полоса 100x100x4мм	52	0,31	
	ГОСТ 103-76	Металева полоса 200x100x4мм	25	0,63	

Перетин а-а

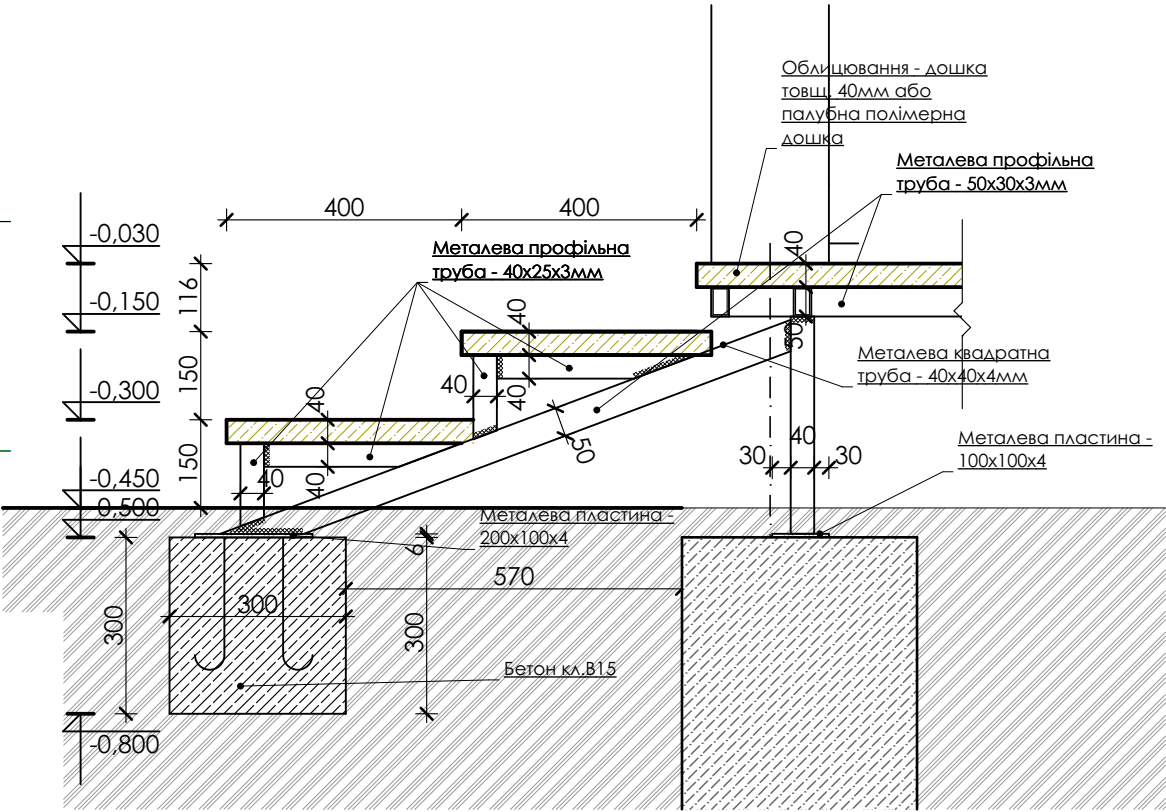


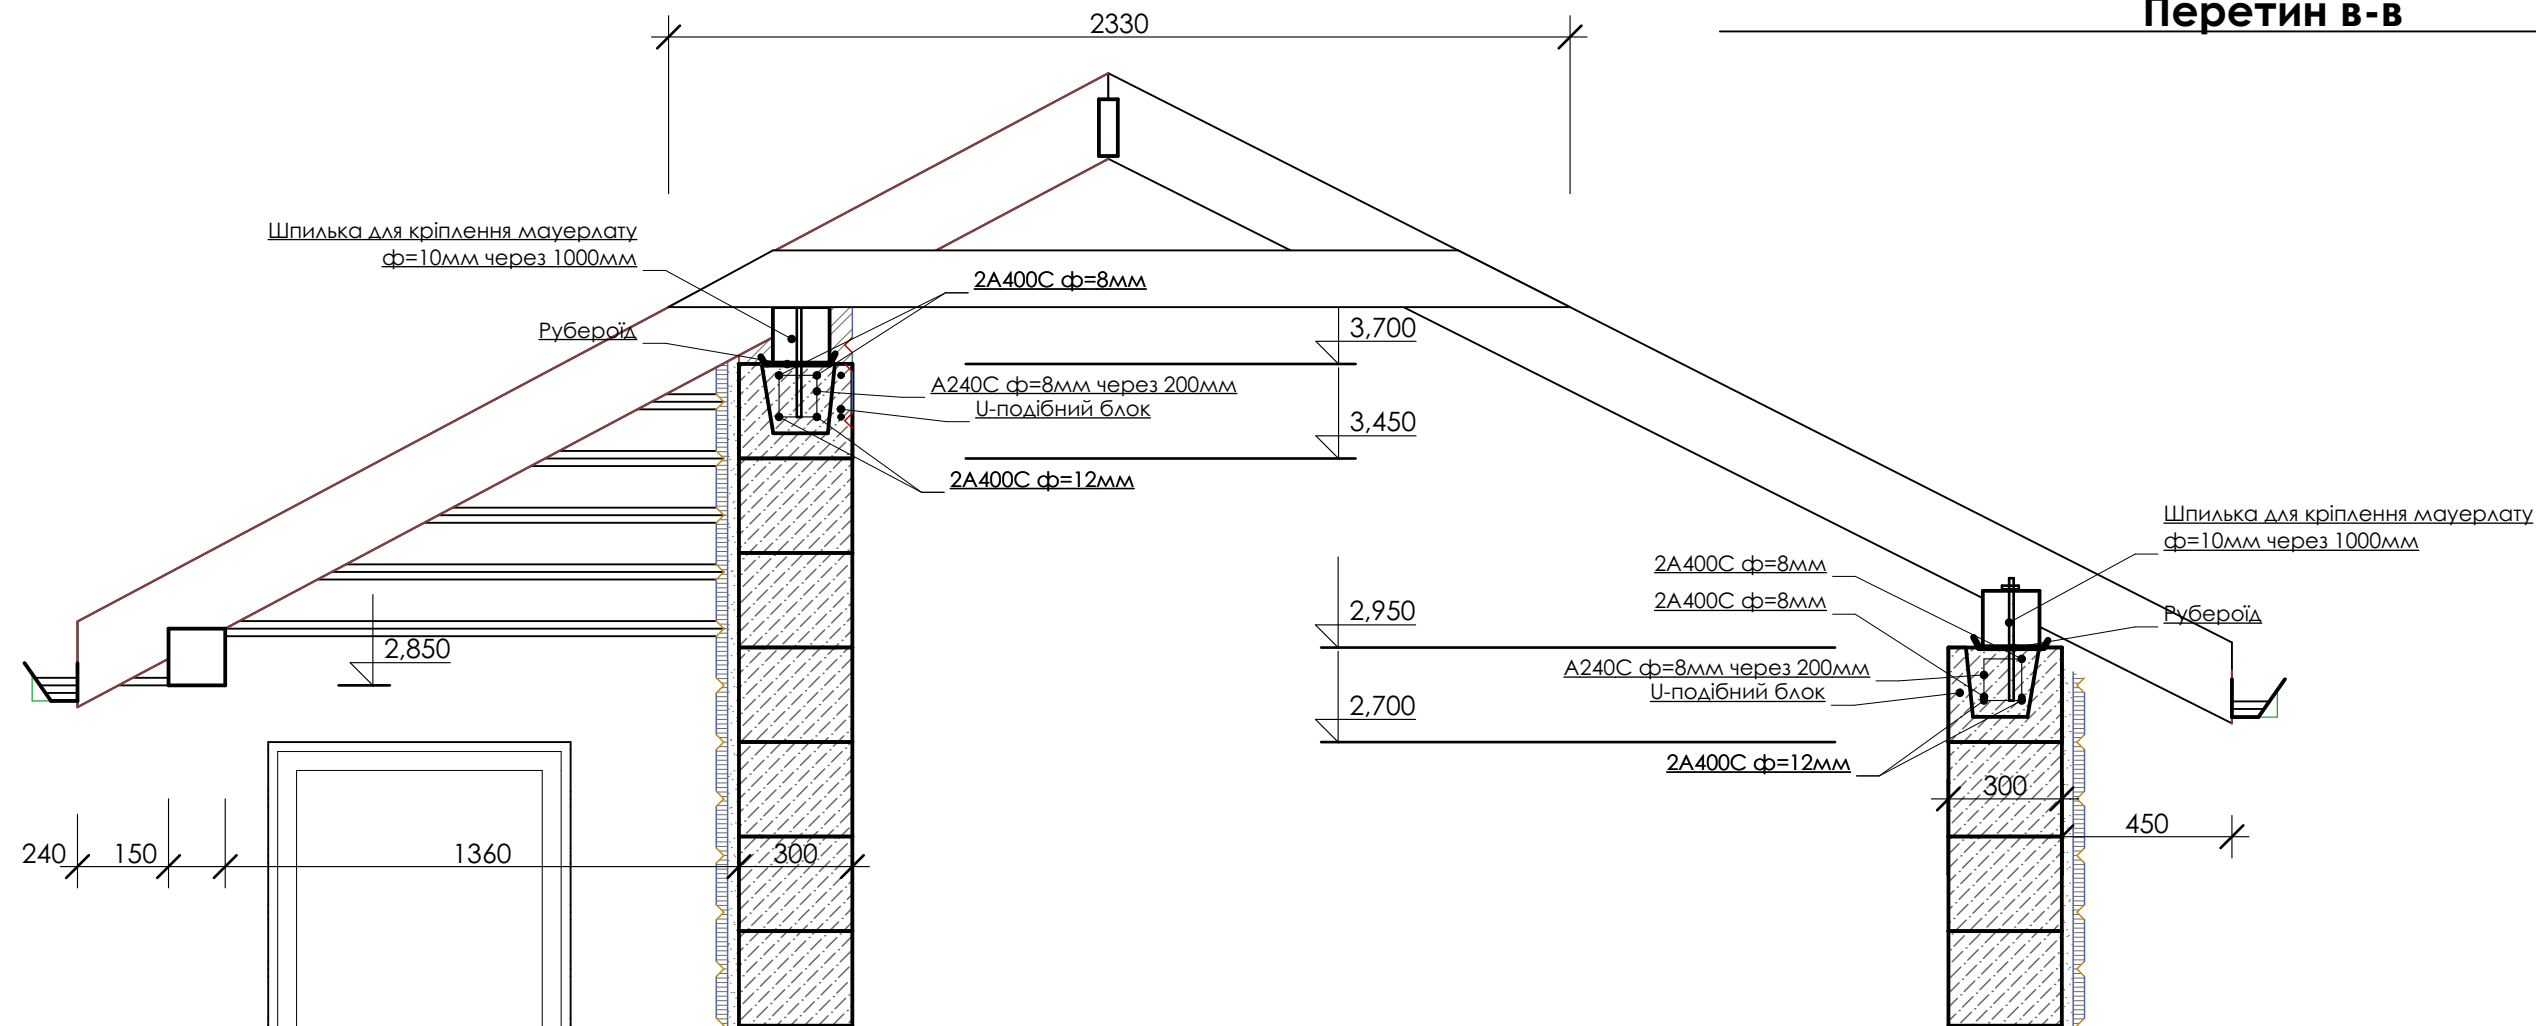


Специфікація монолітних поясів та перемичок






Марка, позиція	Позначення	Найменування	Кільк., шт.	Маса од., кг	Примітка
		Монолітні пояси та перемички			
		Монолітні пояс у - подібному блоці			
		Газобетонний U-блок D500 380x250x500мм, шт.	140,0		м³
		Газобетонний U-блок D500 300x250x500мм, шт.	22,0		м³
		Бетон кл. В 25, м³	5,4		
	ТУ 14-4-440-99 ГОСТ 5781-82*	12А-400С, Lзаг=100,0п.м		89,0	
	ТУ 14-4-440-99 ГОСТ 5781-82*	8А-400С, Lзаг=100,0 п.м		39,5	
	ТУ 14-4-440-99 ГОСТ 5781-82*	6А-240С, Lзаг=330,0 п.м		72,6	
		Монолітні пояс у - подібному блоці			
	ТУ 14-4-440-99 ГОСТ 5781-82*	14А-400С, Lзаг=40,0п.м		48,4	
	ТУ 14-4-440-99 ГОСТ 5781-82*	10А-400С, Lзаг=40,0п.м		24,8	
	ТУ 14-4-440-99 ГОСТ 5781-82*	6А-240С, Lзаг=70,0 п.м		15,4	
		Бетон кл. В 25, м³	1,6		

План стійок та колон




Колона К-1. Перетин 4-4 1:30

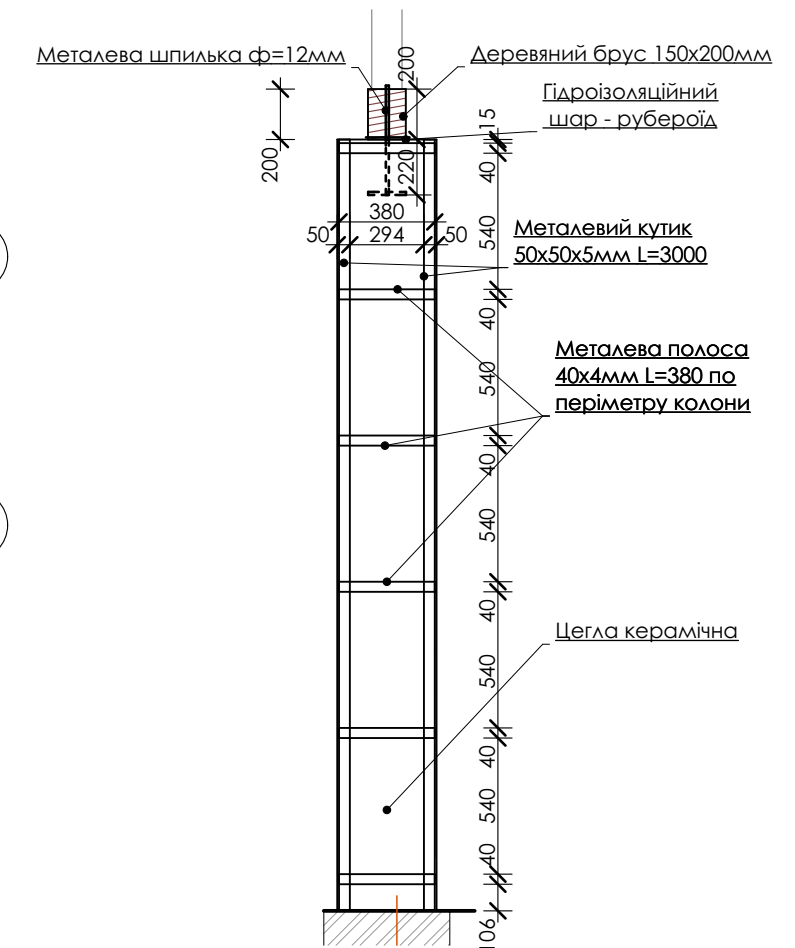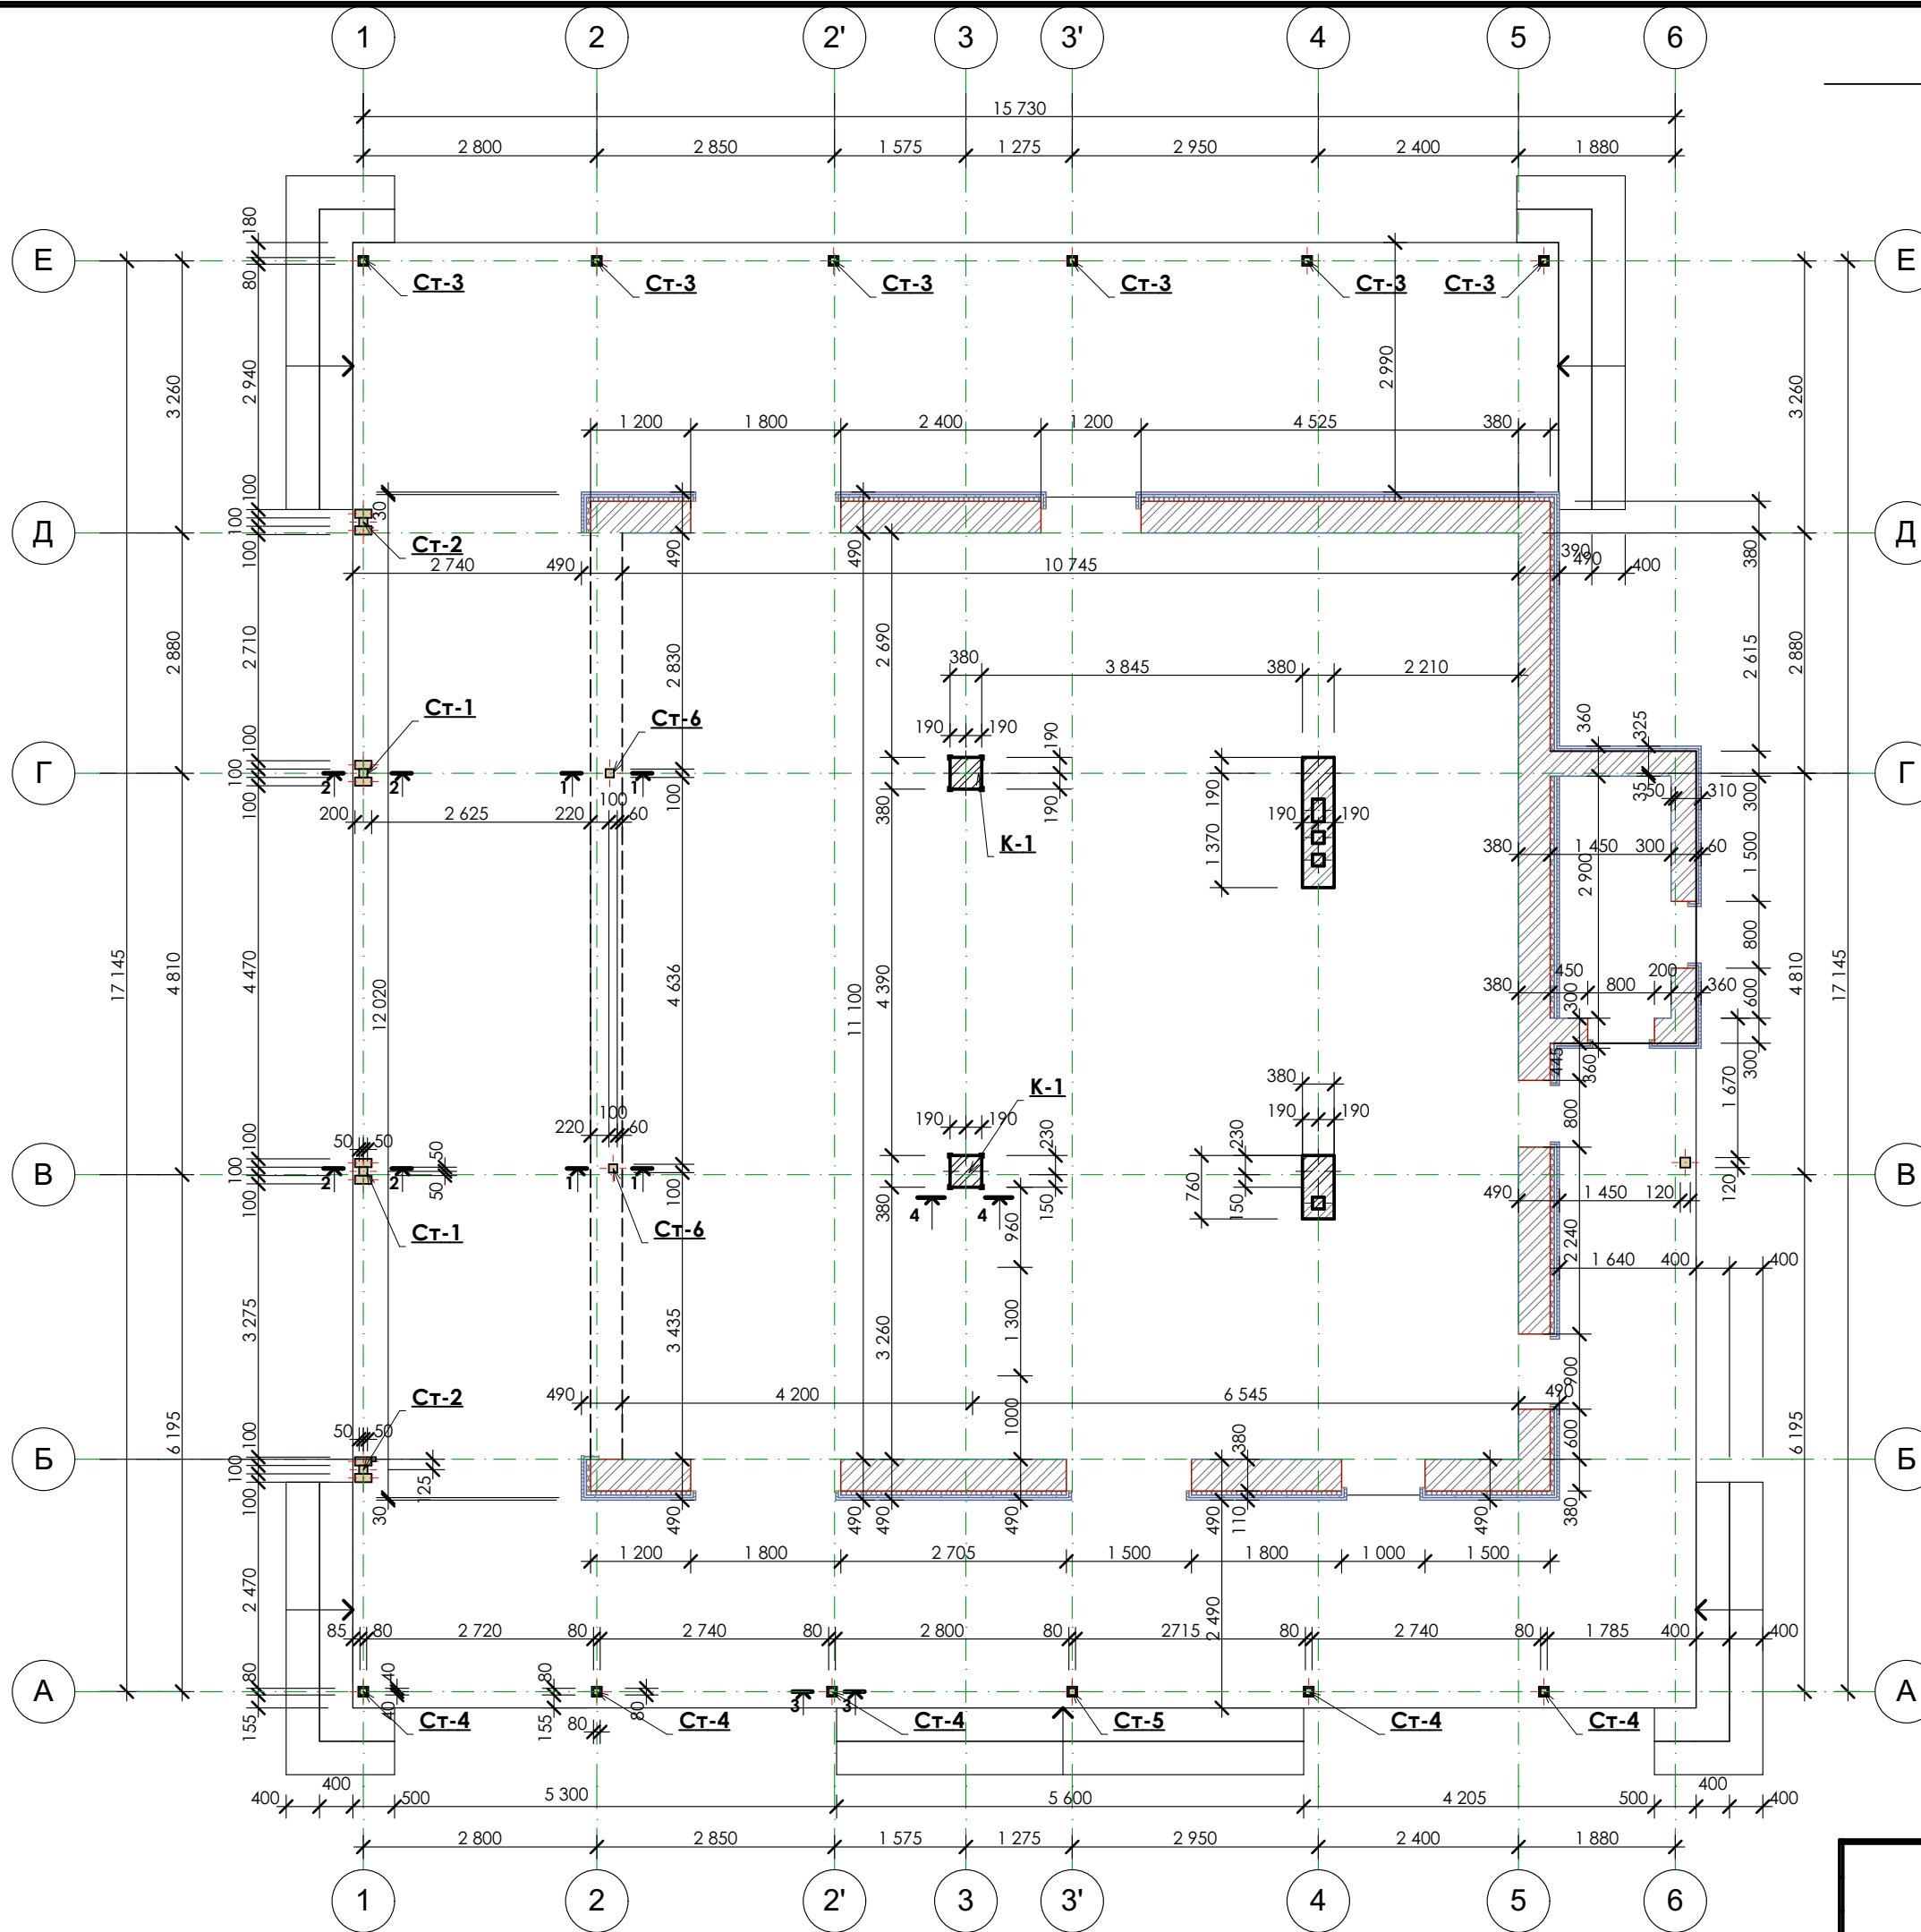

Стійка Ст-6. Перетин 1-1

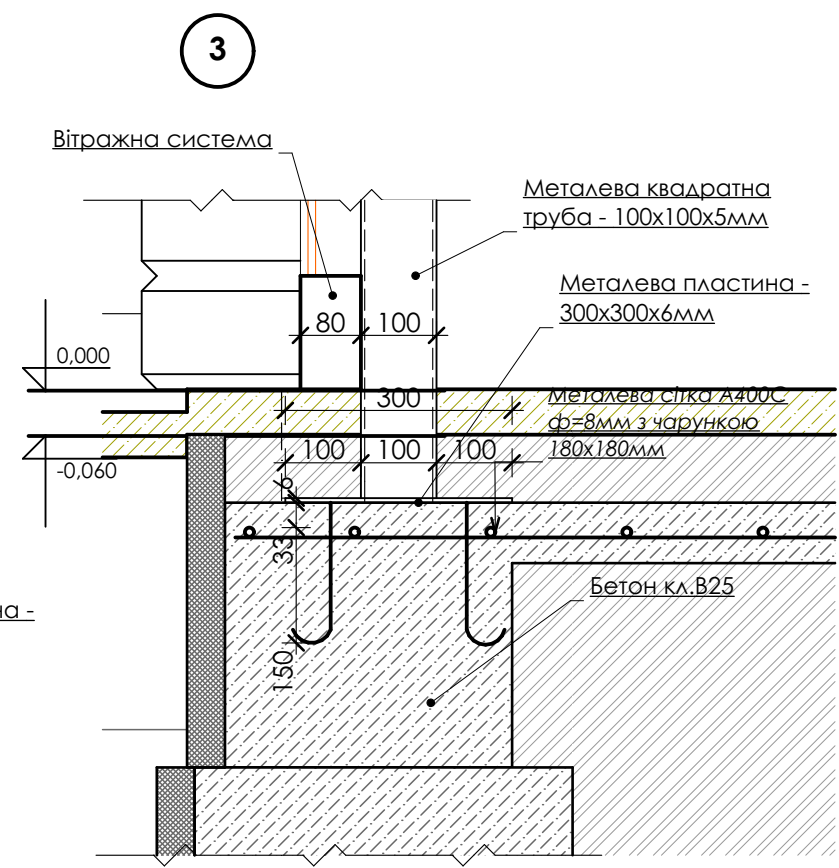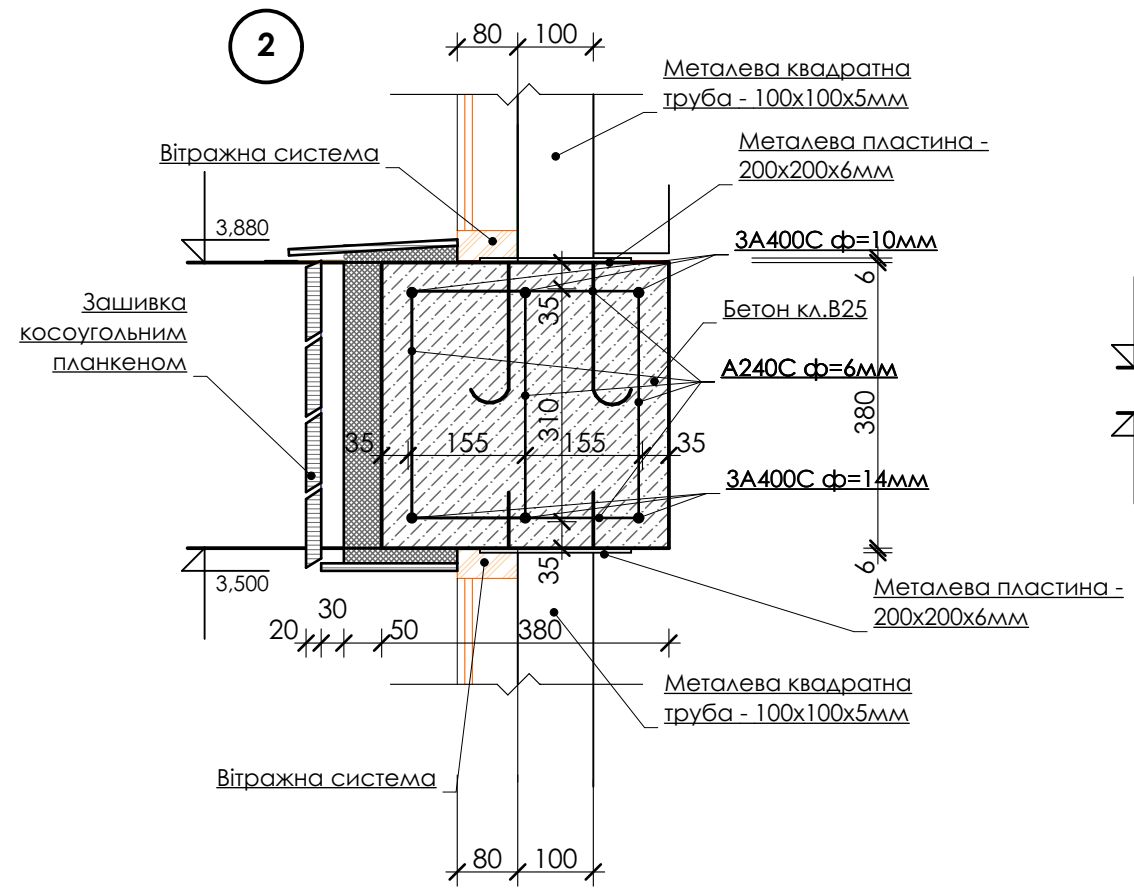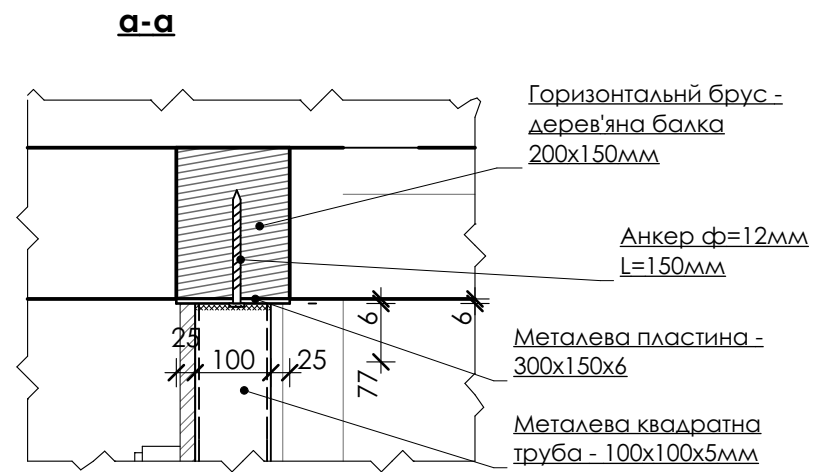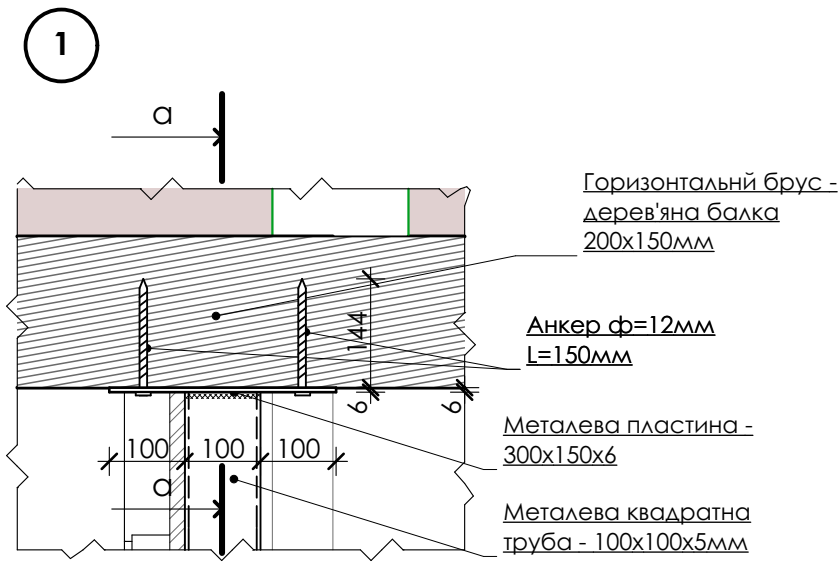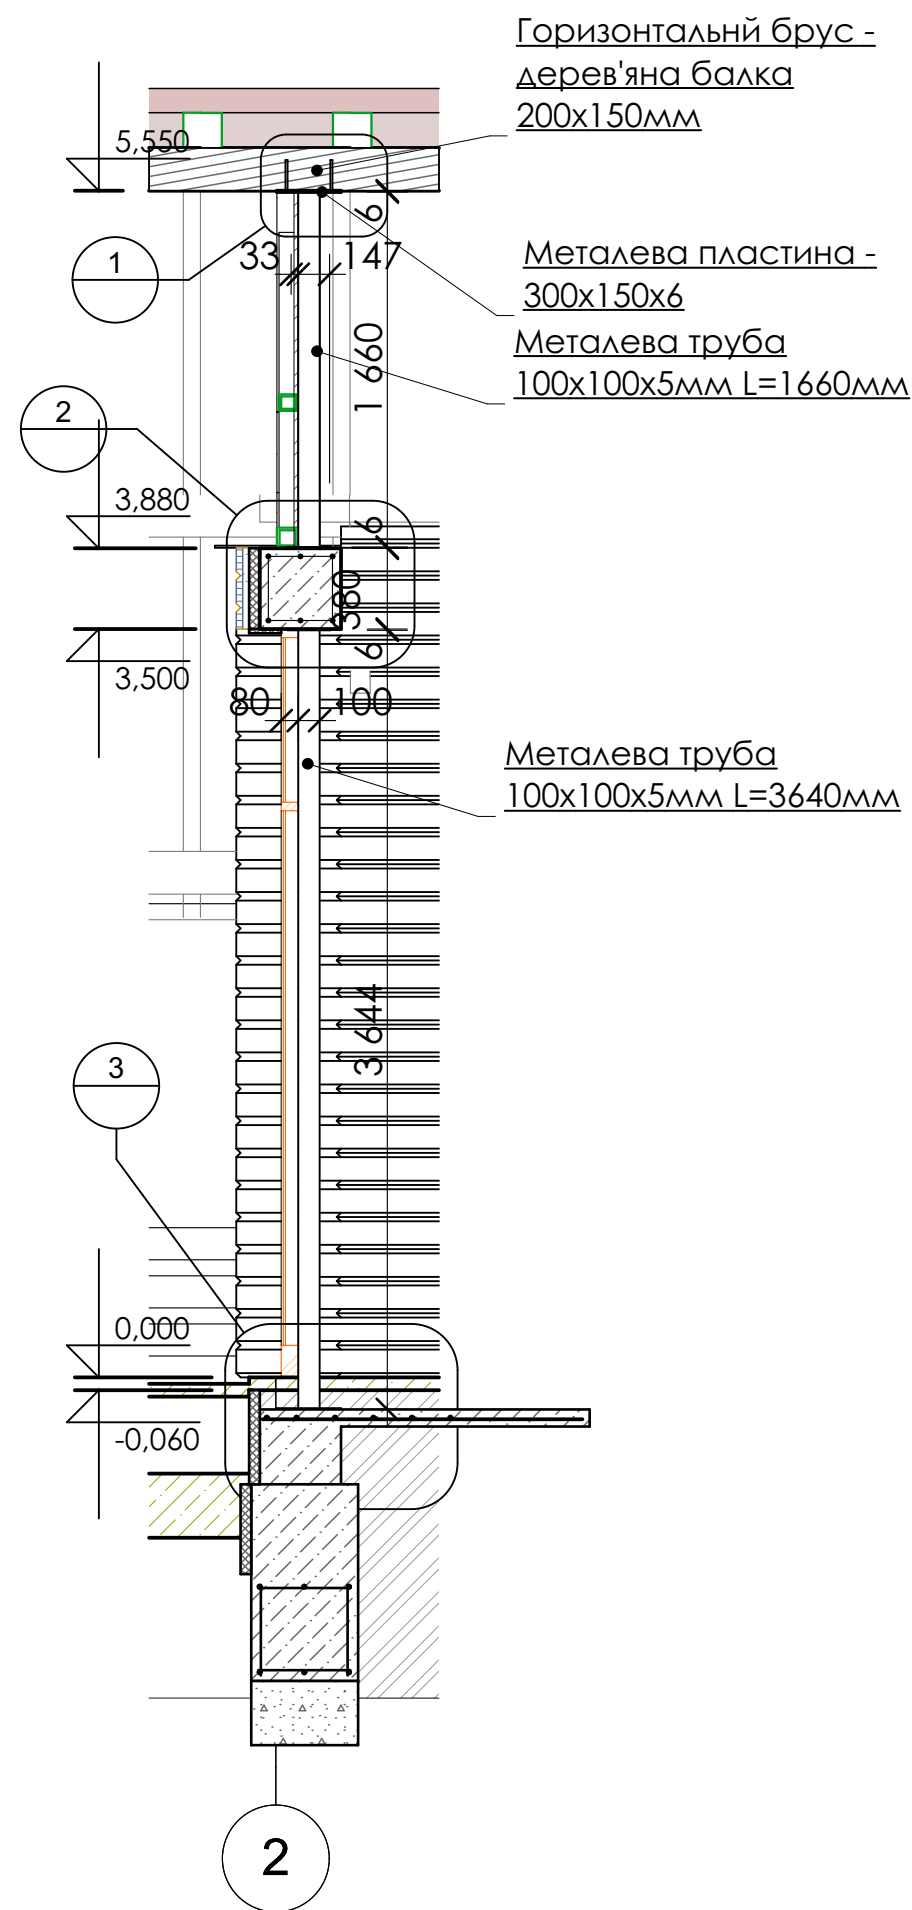

Ст-1. Перетин 2-2 1:30

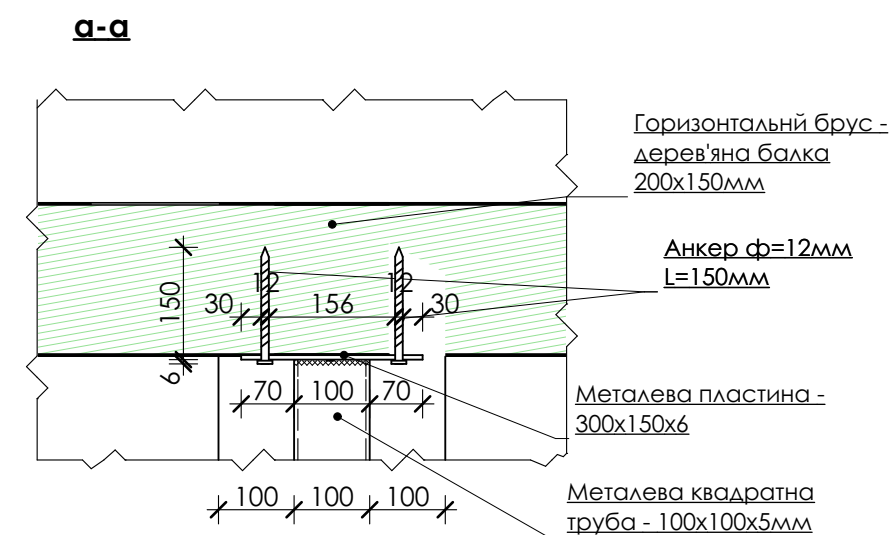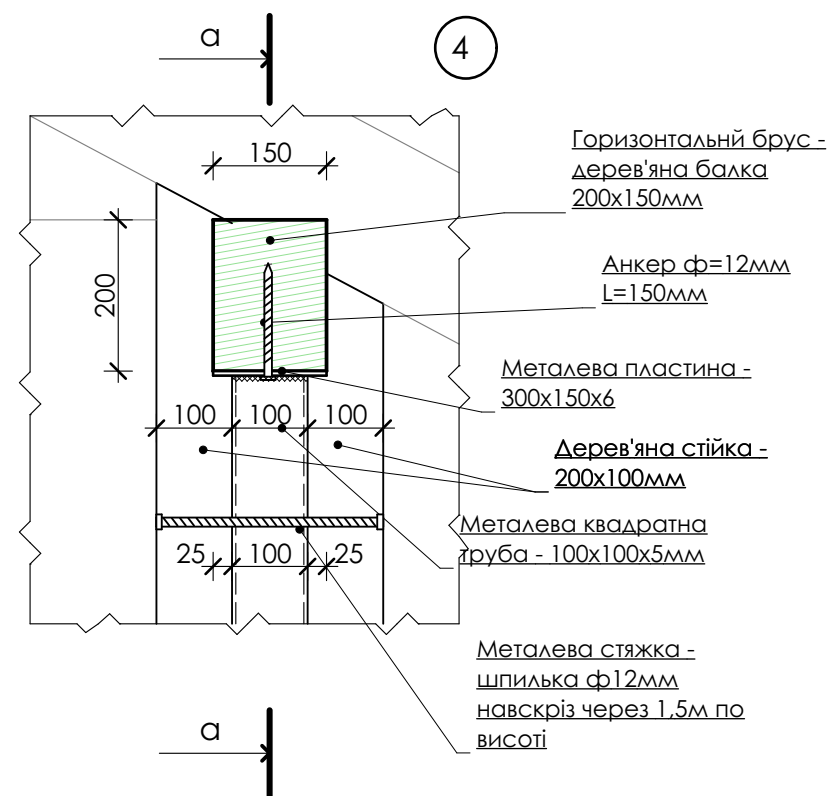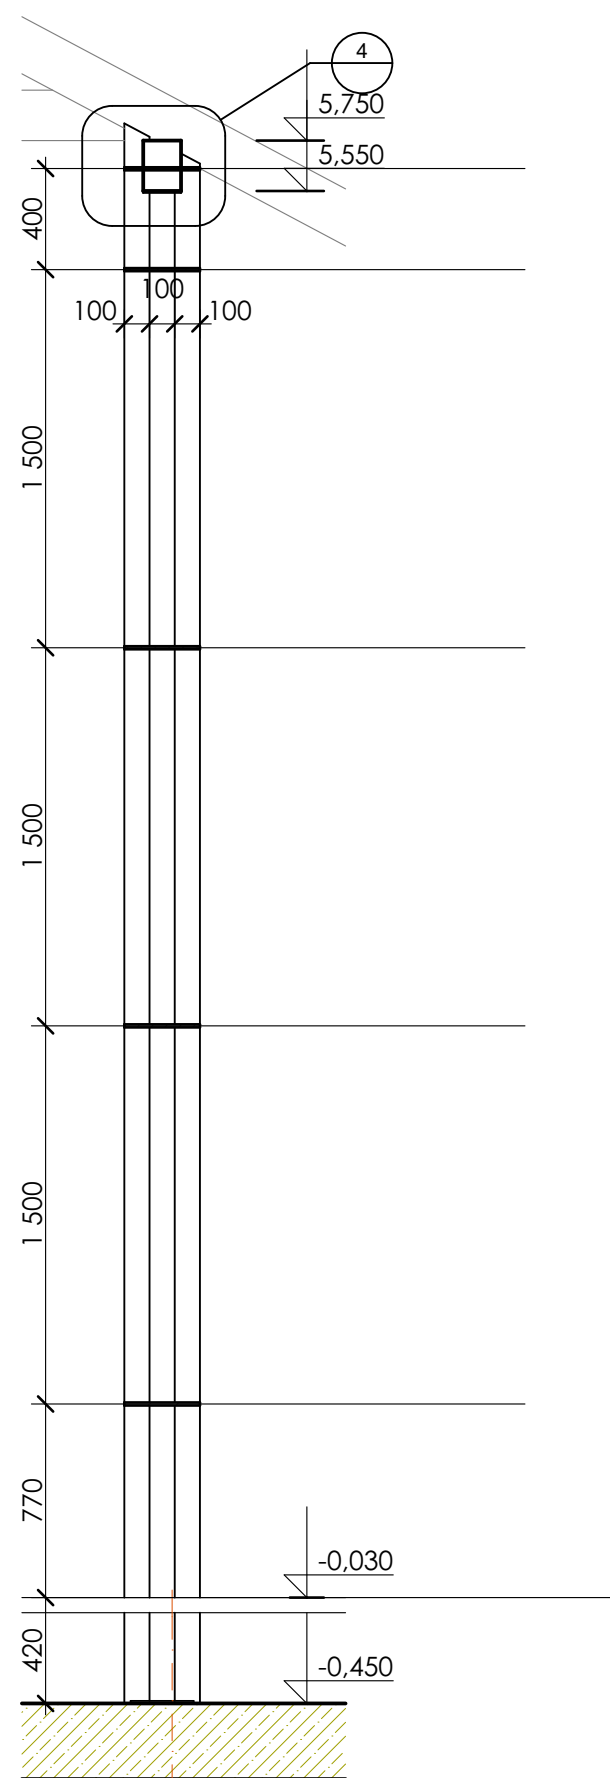


Примітки:

Конструктивне вирішення стійки Ст-2 по типу стійки Ст-1.

Специфікація металевих елементів стійок та підсилення колон

Марка, позиція	Позначення	Найменування	Кільк шт	Маса од., кг	Примітка
		Металеві стійки та підсилення колон			
Ст-1	Металева стійка Ст-1		2		
	ГОСТ 8639-82	Металева квадратна труба 100х100х6мм, L=6000мм	1	103,32	
	ГОСТ 103-76	Металева пластина 300х150х6мм	1	2,12	
		Шпилька ф=12мм L=300мм	4		
Ст-2	Металева стійка Ст-2		2		
	ГОСТ 8639-82	Металева квадратна труба 100х100х6мм, L=4100мм	2	70,6	
	ГОСТ 103-76	Металева пластина 300х150х6мм	1	2,12	
		Шпилька ф=12мм L=300мм	3		
Ст-3	Металева стійка Ст-3		6		
	ГОСТ 8639-82	Металева квадратна труба 80х80х5мм, L=2750мм	1	31,46	
	ГОСТ 103-76	Металева пластина 240х150х6мм	1	1,70	
Ст-4	Металева стійка Ст-4		5		
	ГОСТ 8639-82	Металева квадратна труба 80х80х5мм, L=2700мм	1	30,89	
	ГОСТ 103-76	Металева пластина 240х150х6мм	1	1,70	
Ст-5	Металева стійка Ст-5		1		
	ГОСТ 8639-82	Металева квадратна труба 80х80х5мм, L=4500мм	1	51,48	
	ГОСТ 103-76	Металева пластина 240х150х6мм	1	1,70	
Ст-6	Металева стійка Ст-6		2		
	ГОСТ 8639-82	Металева квадратна труба 100х100х6мм, L _{заг.} =5,35м.пог.	1	92,13	
	ГОСТ 103-76	Металева пластина 300х150х6мм	1	2,12	
	ГОСТ 103-76	Металева пластина 300х300х6мм	1	4,24	
Підсилення К-1	ГОСТ 8509-86	Металевий кутик 50х50х5мм, L=3000мм	8	11,31	90,48
Підсилення К-1	ГОСТ 103-76	Металева полоса 40х4мм, L=380мм	48	0,48	23,04


Стійка Ст-3. Перетин 3-3 1:30

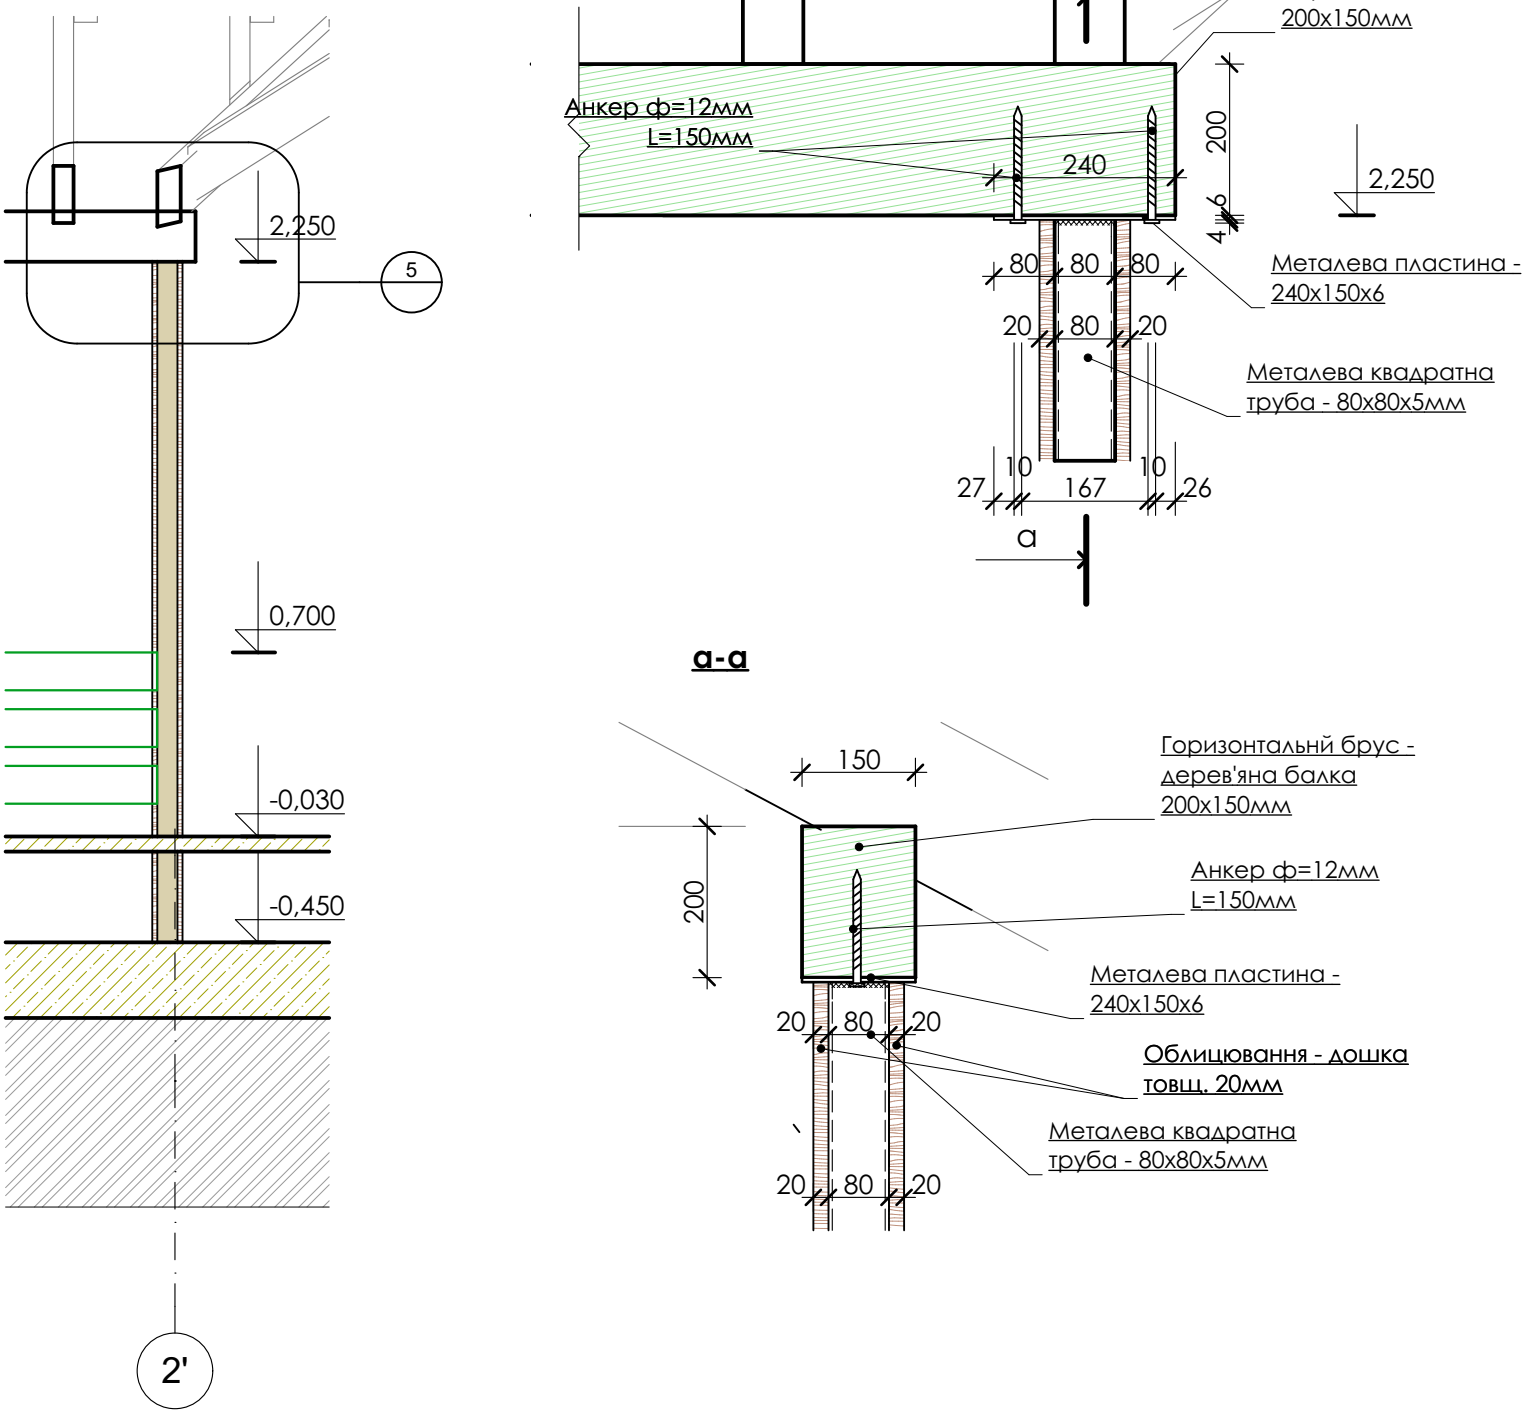


Примітки:


Конструктивне вирішення стійки Ст-4, Ст-5 по типу стійки Ст-3.

[illegible]

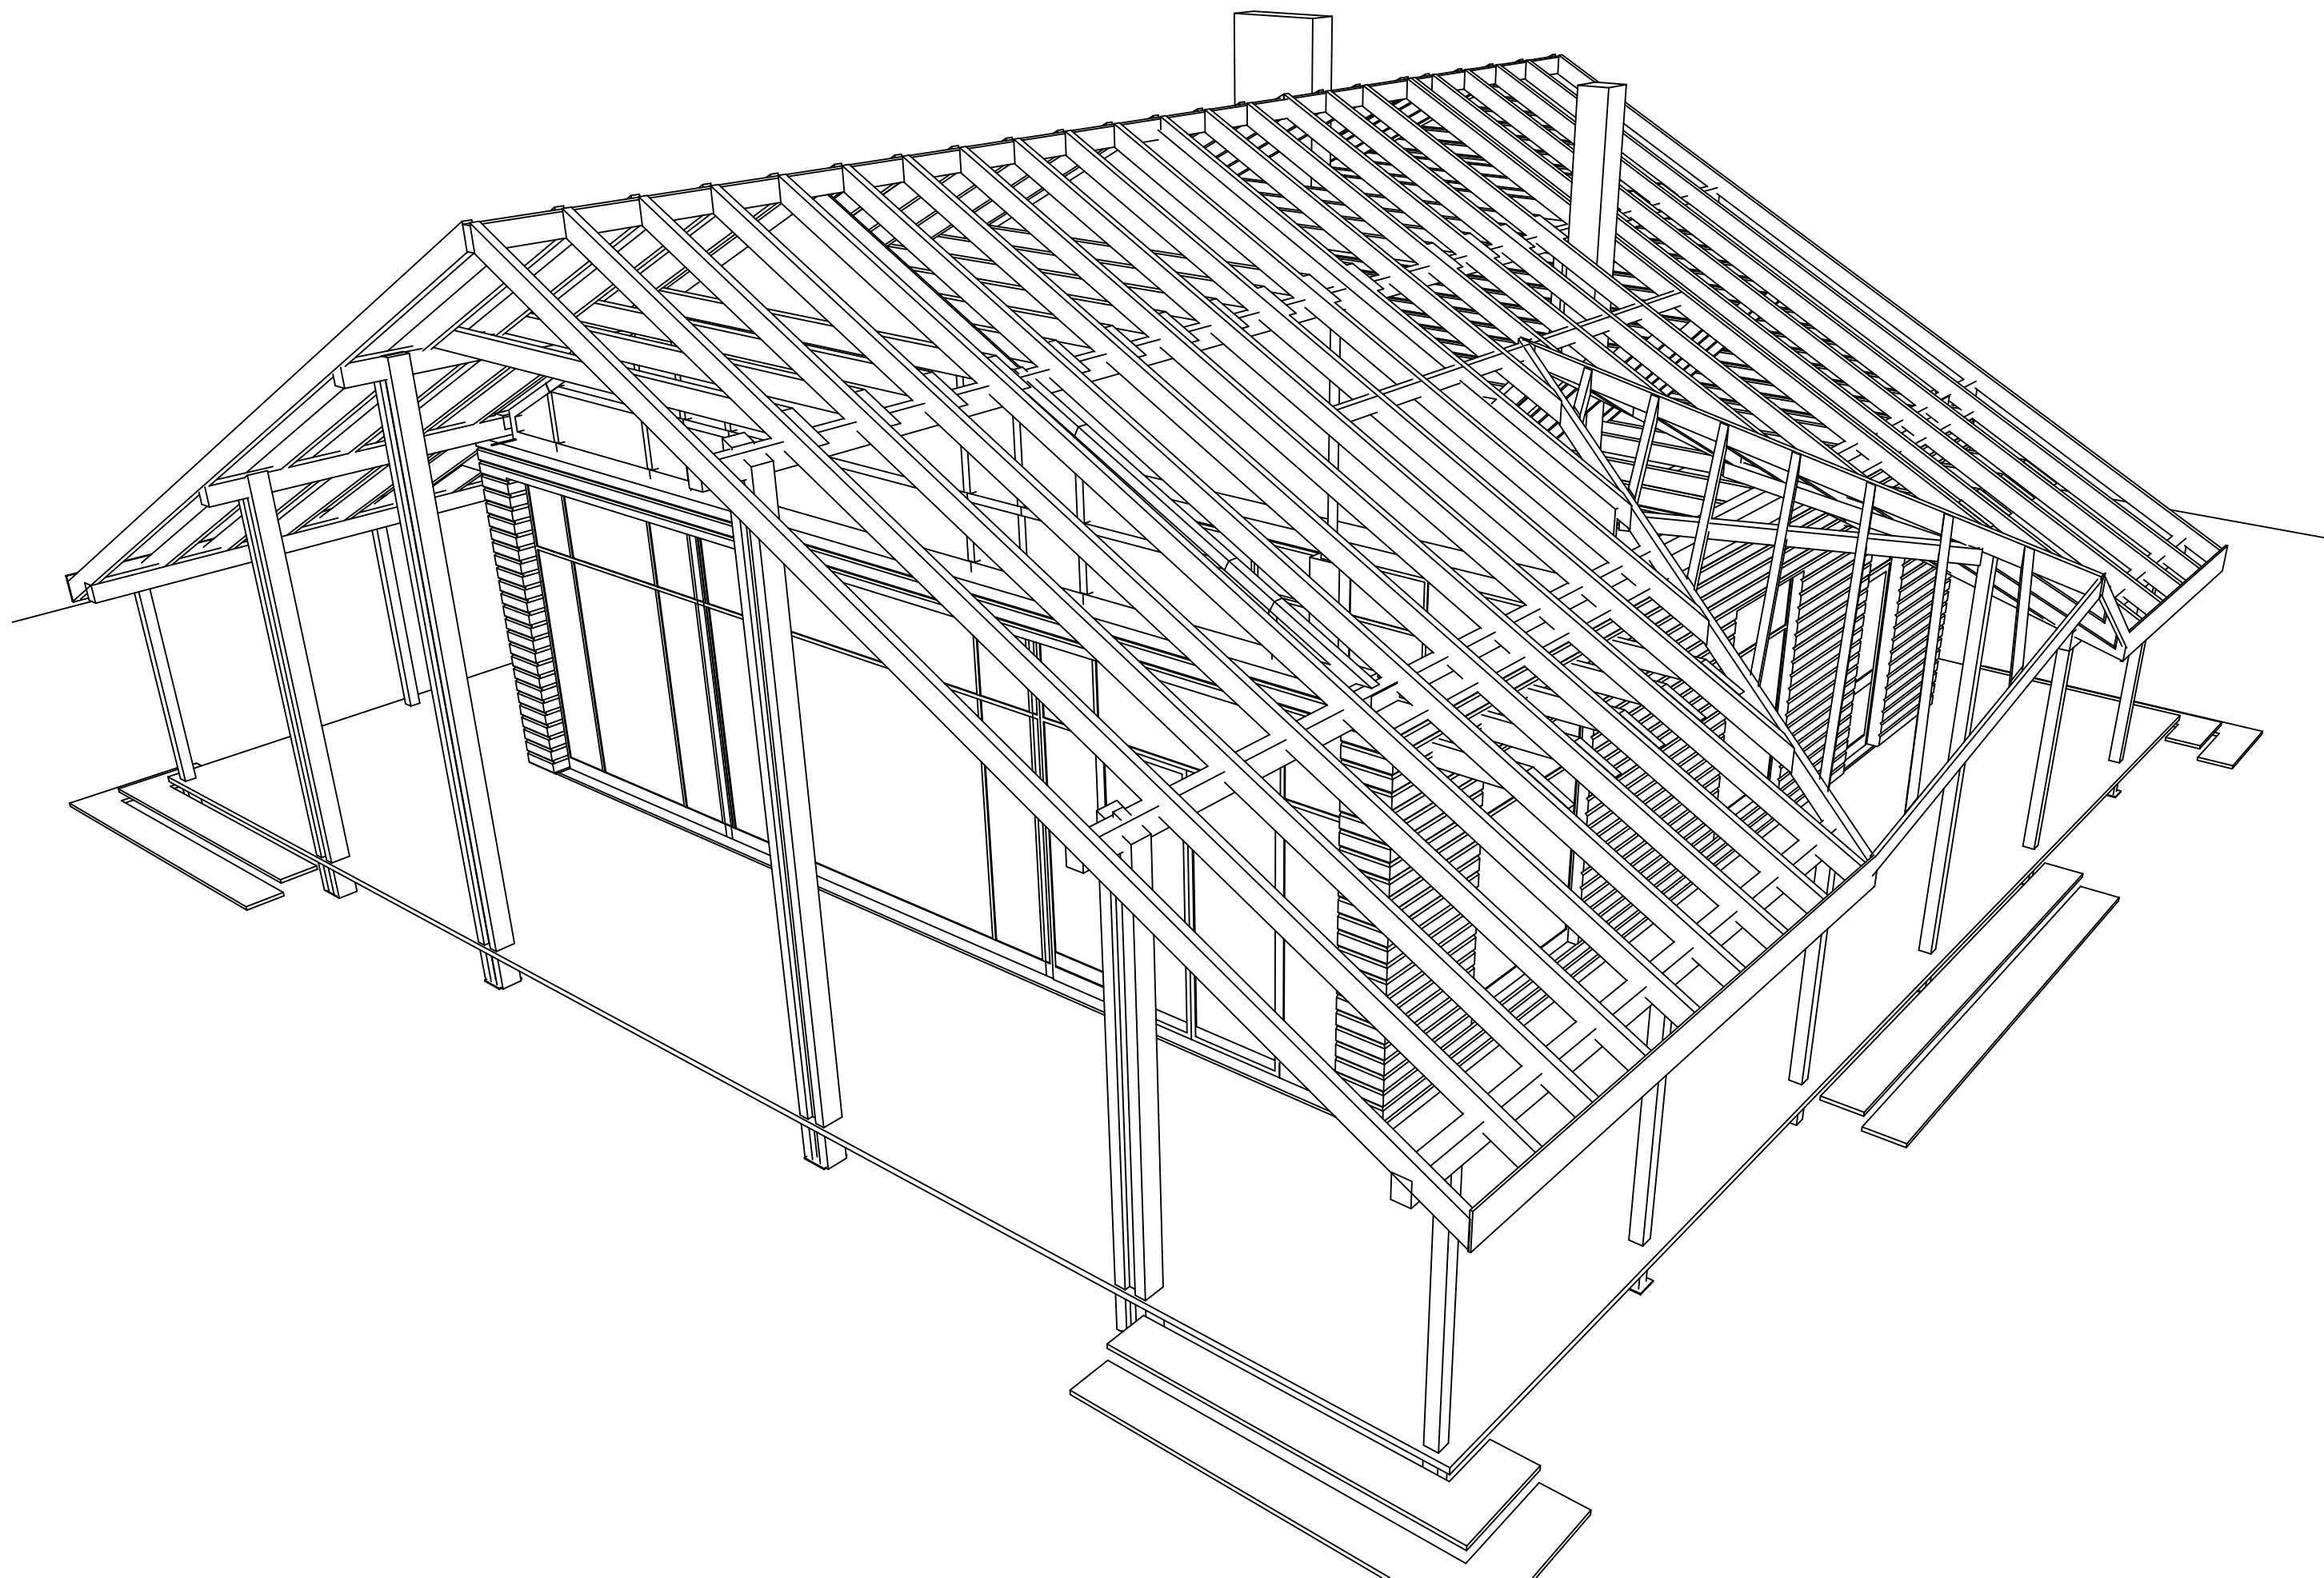


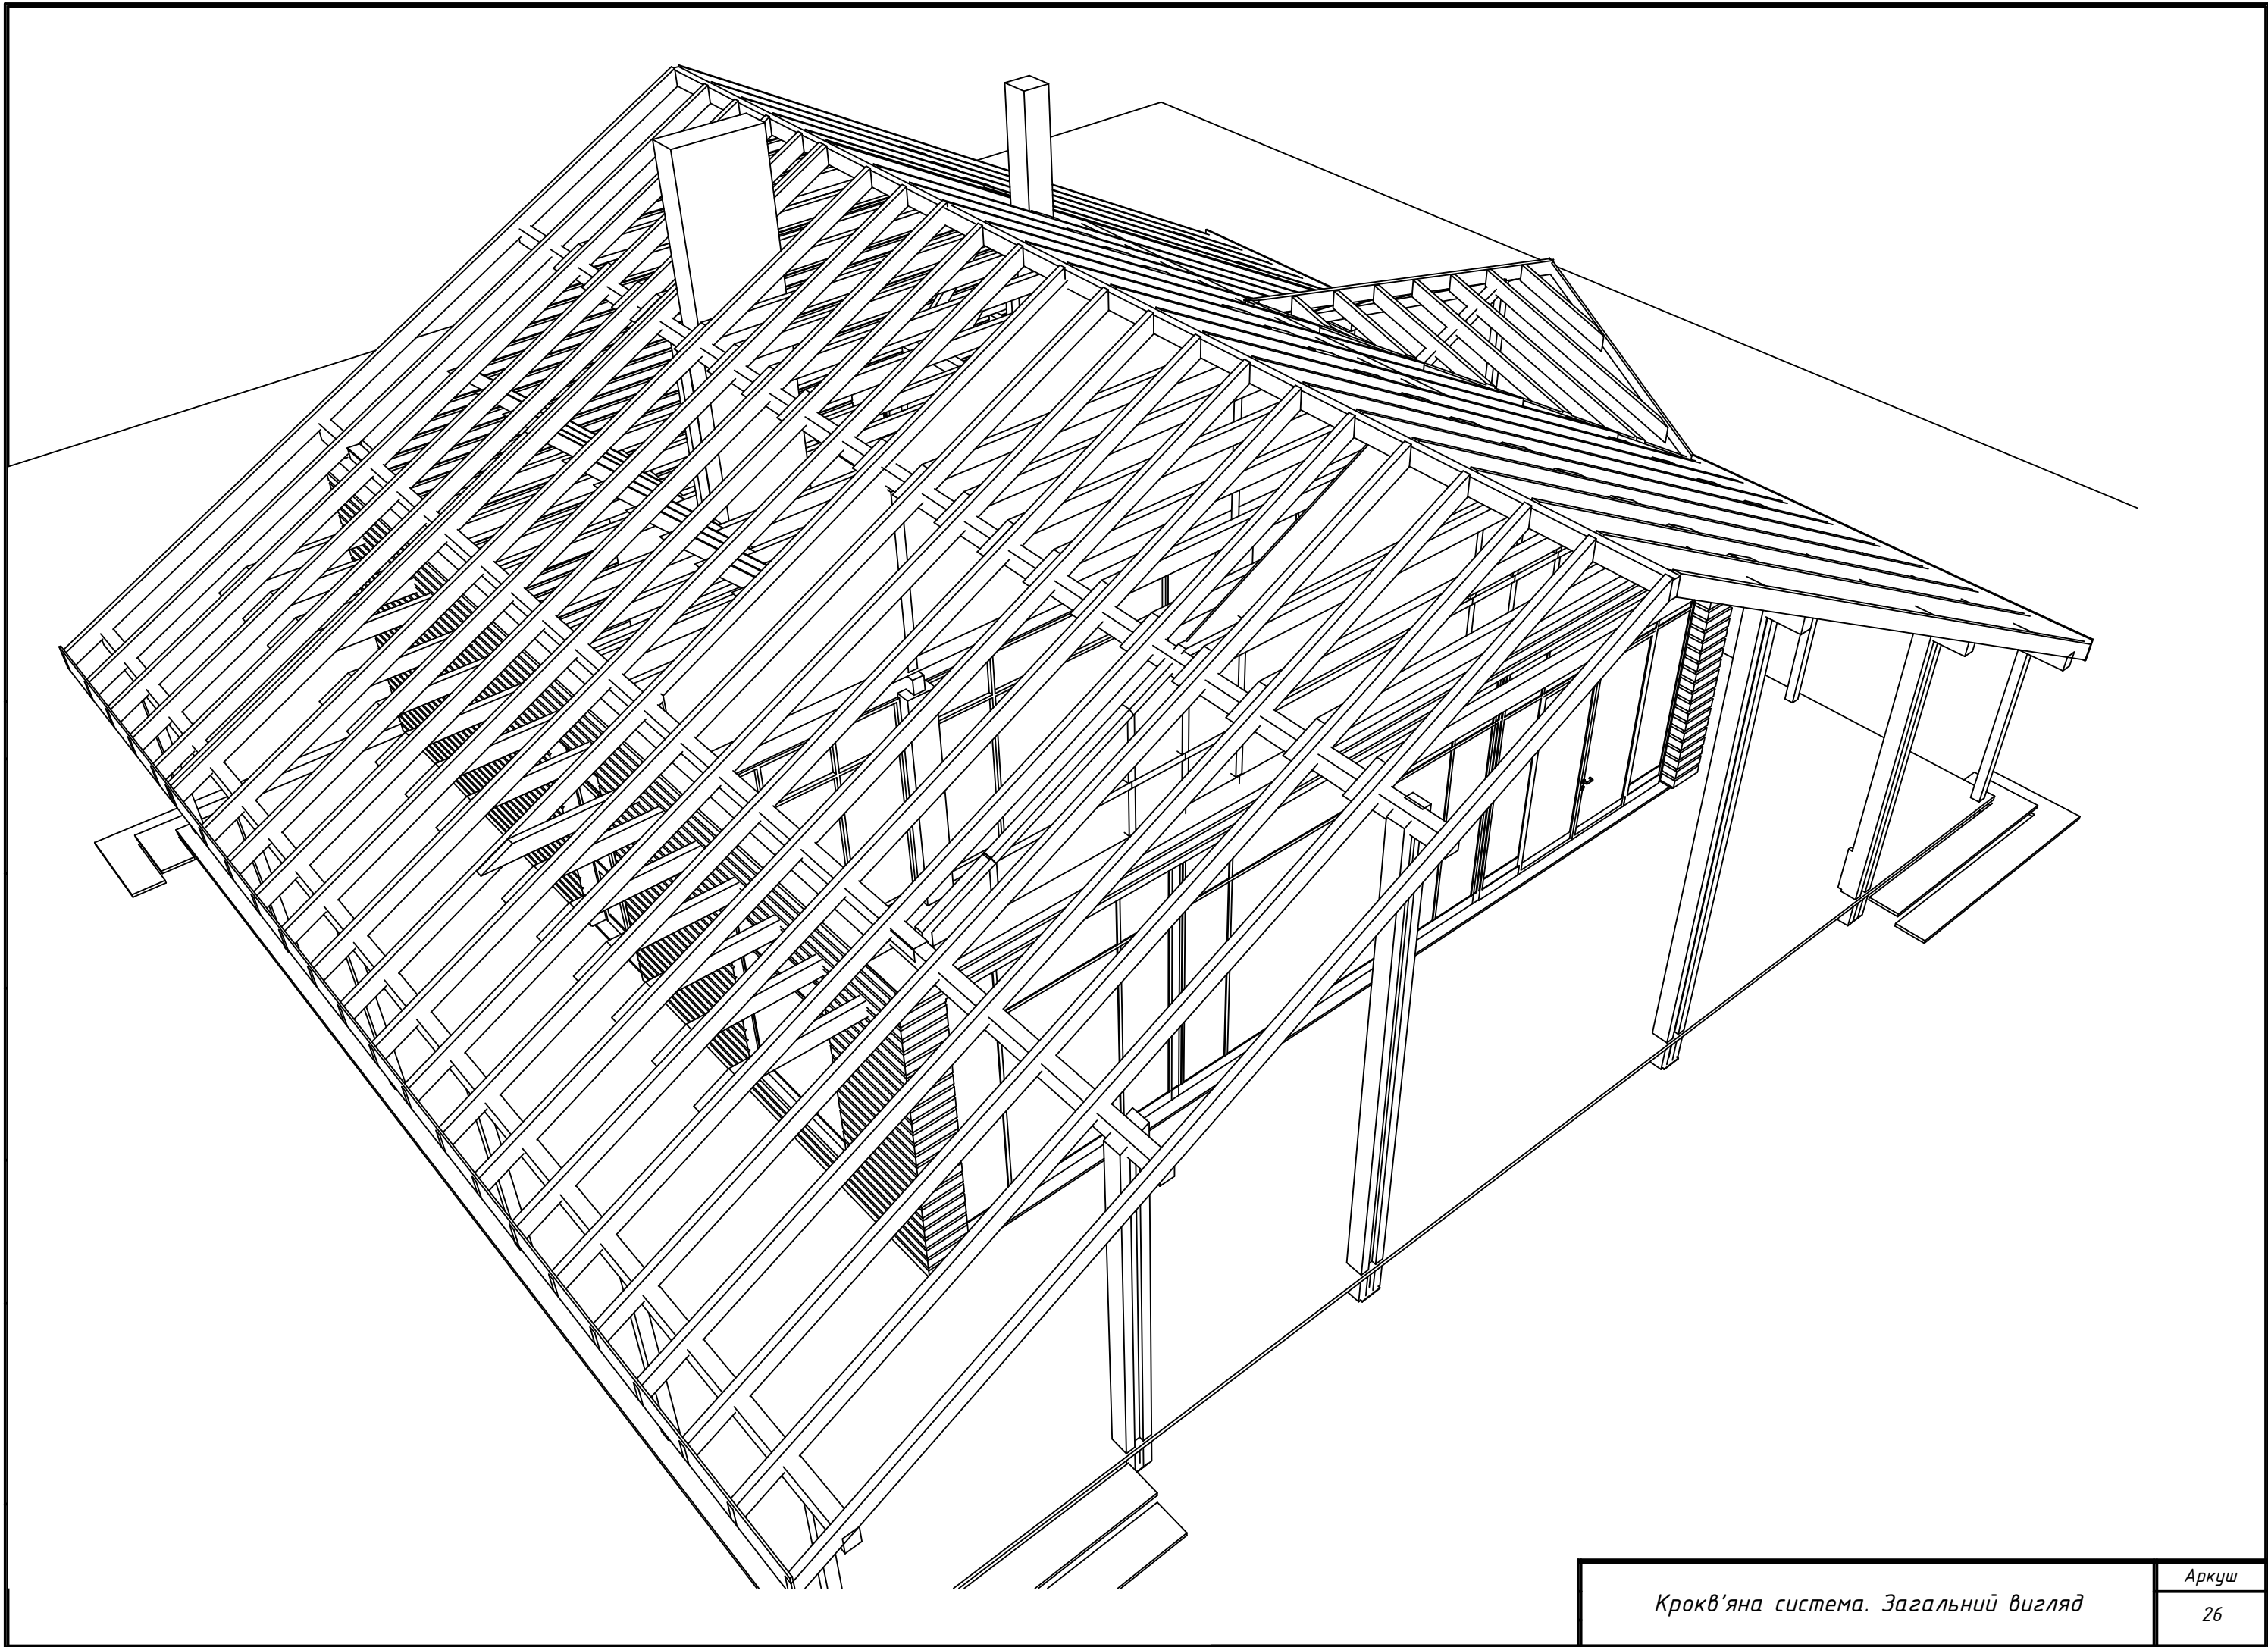

Кров'яна система. Загальний вигляд

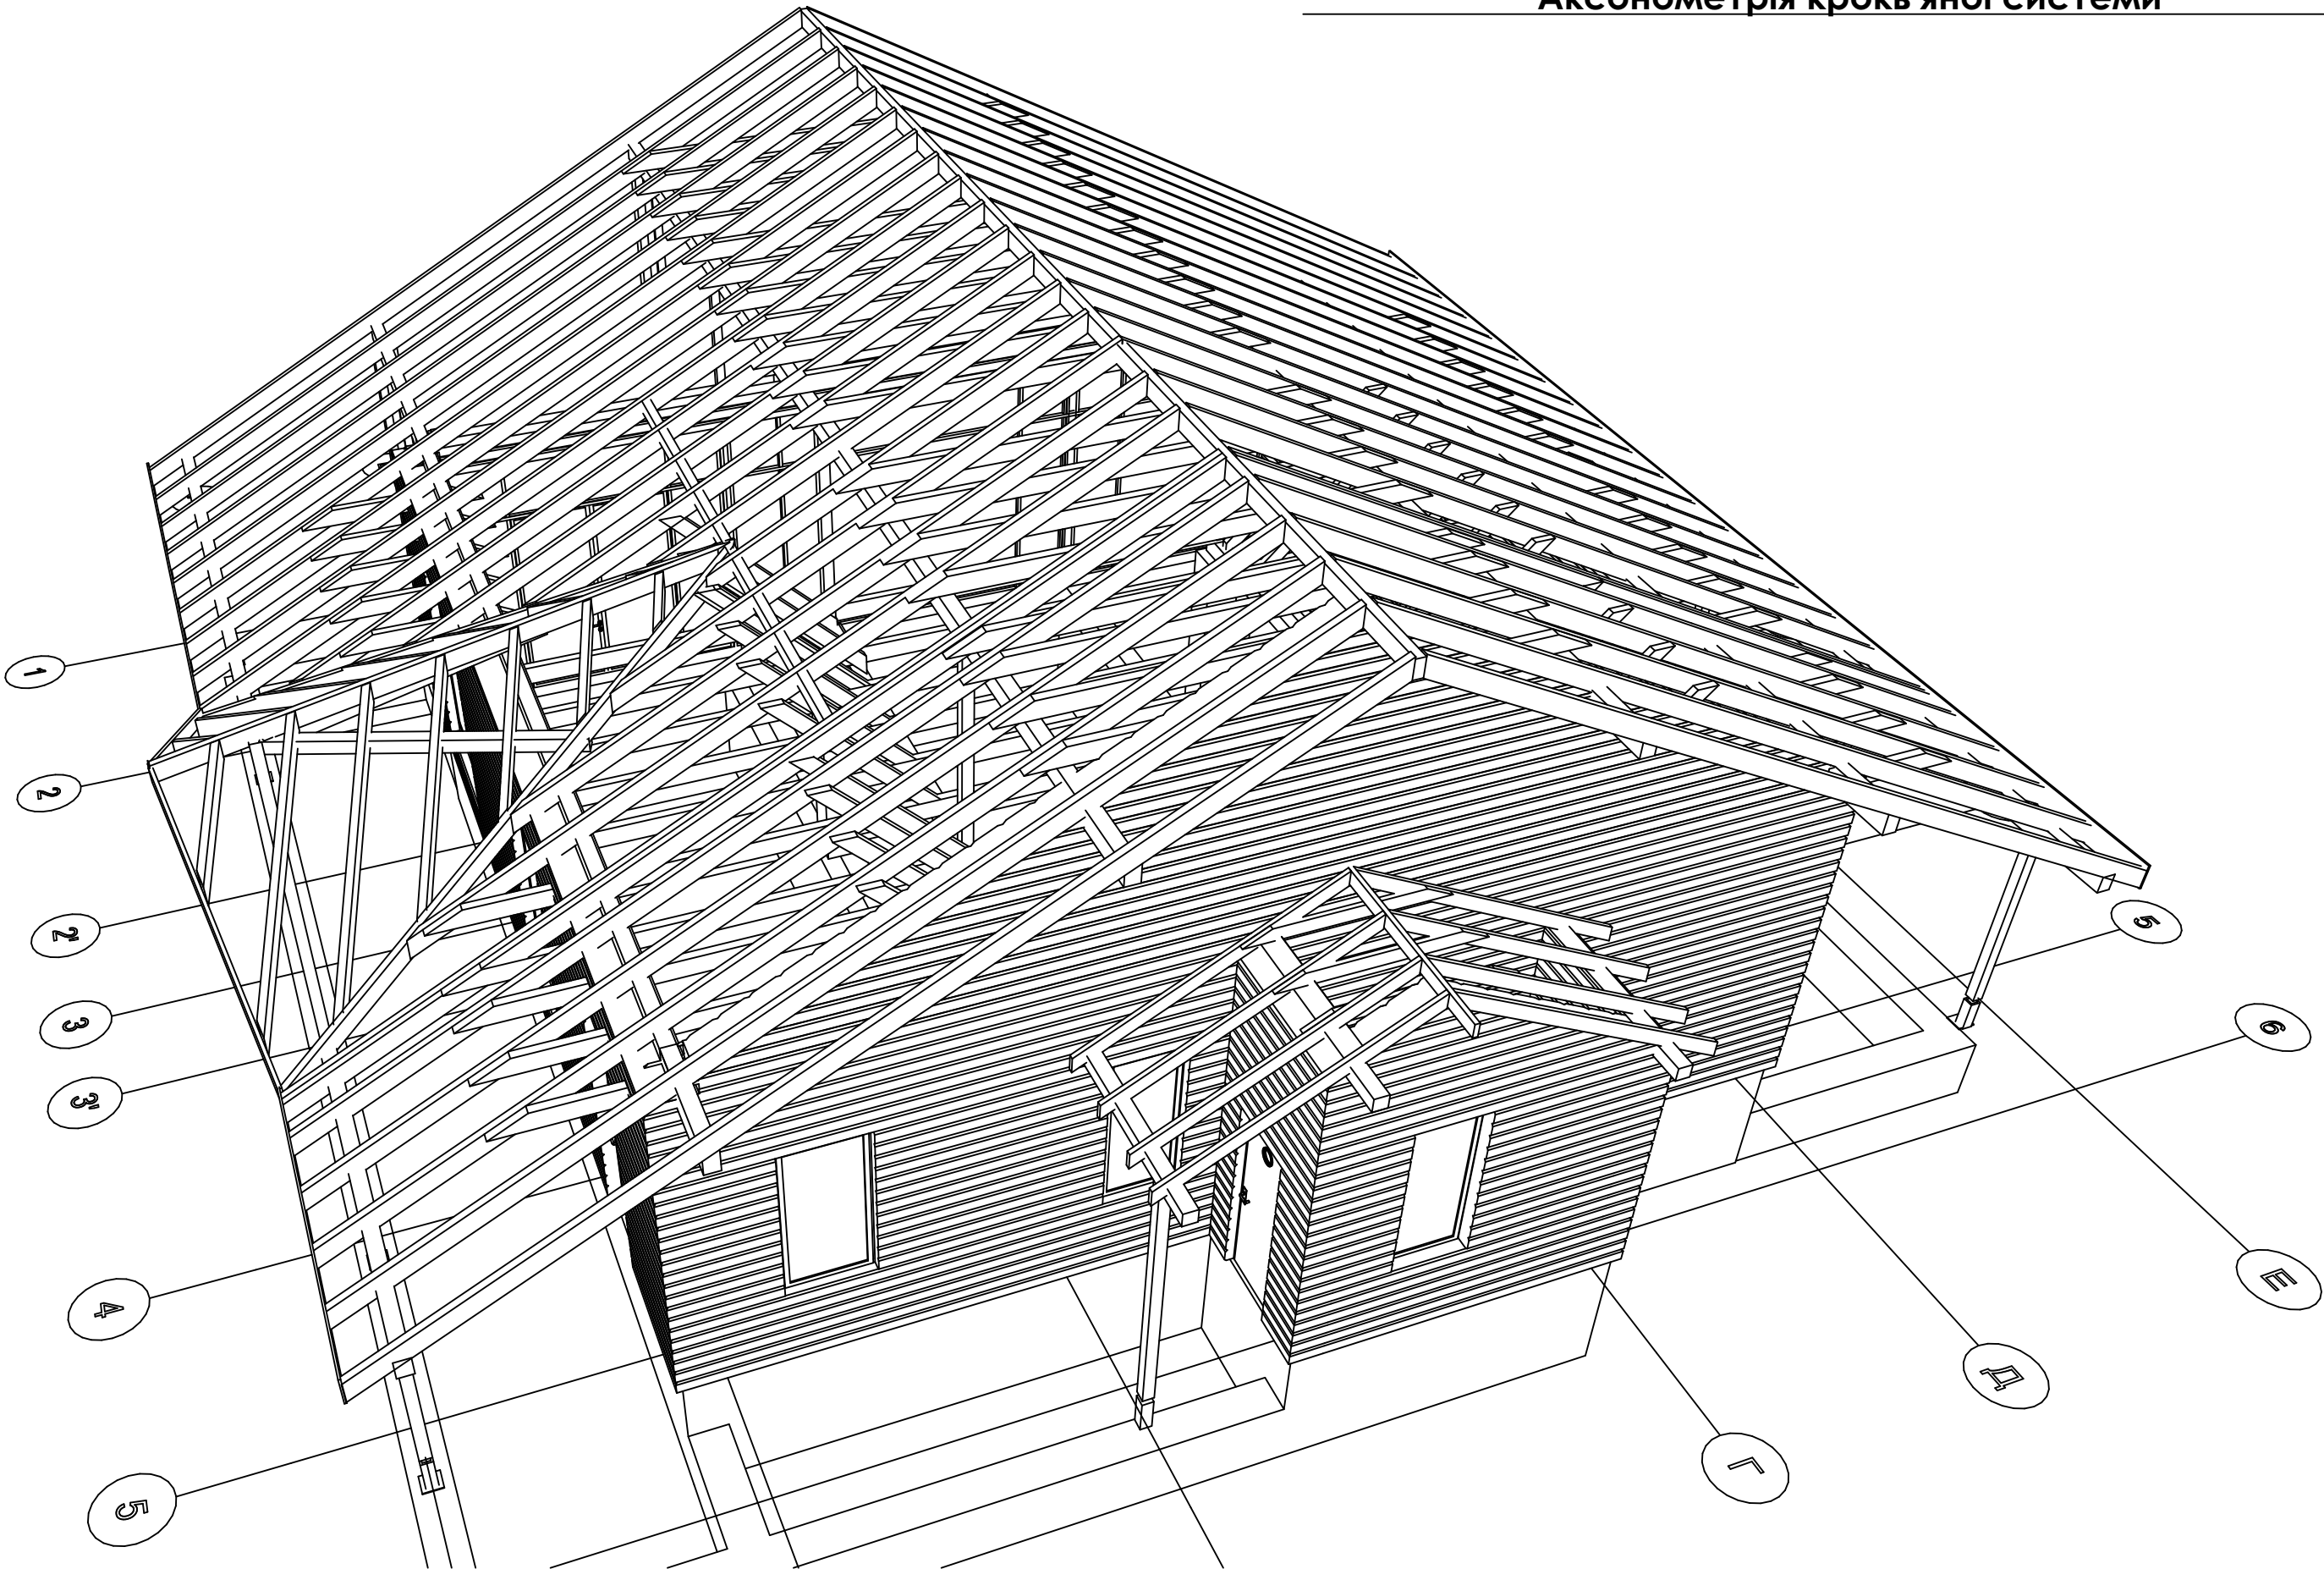

Відомість елементів крокв'яної системи													
МАРКИ	Найменування	Перетин		Довжина, мм	Кількість, шт	Об'єм, м³							
		Ширина, мм	Висота, мм										
1	Кроква(стругана)	50	200	10400	40	4,160	34	Горизонтальний брус(струганий)	150	200	15700	1	0,471
2	Кроква(стругана)	50	200	9300	1	0,093	35	Горизонтальний брус(струганий)	150	200	6300	1	0,189
3	Кроква(стругана)	50	200	8000	1	0,080	36	Горизонтальний брус(струганий)	150	200	3920	1	0,118
4	Кроква(стругана)	50	200	6600	1	0,066	37	Стійка(стругана)	100	200	6200	4	0,496
5	Кроква(стругана)	50	200	5200	1	0,052	38	Стійка(стругана)	100	200	4350	4	0,348
6	Кроква(стругана)	50	200	4700	1	0,047	39	Облицювальна дошка(стругана)	20	100	2750	44	0,242
7	Кроква(стругана)	50	200	6100	1	0,061	40	Облицювальна дошка(стругана)	20	100	4500	4	0,036
8	Кроква(стругана)	50	200	7500	1	0,075	41	Вітрова дошка(заг.довжина стругана)	20	200	33000	1	0,132
9	Кроква(стругана)	50	200	8800	1	0,088	42	Контрбрус	50	50	670000	1	1,675
10	Нарожник (струганий)	50	200	1700	2	0,034	43	Підшивна дошка(стругана)	25	100	350000	1	0,875
11	Нарожник (струганий)	50	200	3500	2	0,070	44	Обрешітка	30	100	480000	1	1,440
12	Нарожник (струганий)	50	200	3700	2	0,074	45	Кроква	50	150	3500	4	0,105
13	Нарожник (струганий)	50	200	3000	2	0,060	46	Кроква	50	150	3100	4	0,093
14	Нарожник (струганий)	50	200	2300	2	0,046	46а	Затяжка	50	150	2100	3	0,047
15	Нарожник (струганий)	50	200	1500	2	0,030	47	Горизонтальний брус(струганий)	150	150	2150	3	0,145
16	Нарожник (струганий)	50	200	800	2	0,016	48	Коньковий брус(струганий)	50	150	2150	1	0,016
17	Горизонтальний брус(струганий)	150	150	3200	2	0,144		Усього					17,936
18	Коньковий брус (струганий)	50	200	6100	1	0,061		Загальна площа покрівлі, м2					195
19	Діагональна кроква(стругана)	80	200	7100	2	0,227							
20	Горизонтальний брус(струганий)	100	150	6200	1	0,093							
21	Затяжка(стругана)	50	200	15000	5	0,750							
22	Затяжка(стругана)	50	200	13500	5	0,675							
23	Затяжка(стругана)	50	200	1700	5	0,085							
24	Затяжка(стругана)	50	200	2100	6	0,126							
25	Затяжка(стругана)	50	200	5500	20	1,100							
26	Підкос	50	200	2800	20	0,560							
27	Стійка	120	120	2350	4	0,135							
28	Коньковий брус (струганий)	100	200	15700	1	0,314							
29	Горизонтальний брус(струганий)	150	200	15700	2	0,942							
30	Горизонтальний брус(струганий)	150	200	3650	2	0,219							
31	Горизонтальний брус(струганий)	150	200	1300	2	0,078							
32	Мауерлат	150	150	11500	2	0,518							
33	Горизонтальний брус(струганий)	150	200	7150	2	0,429							

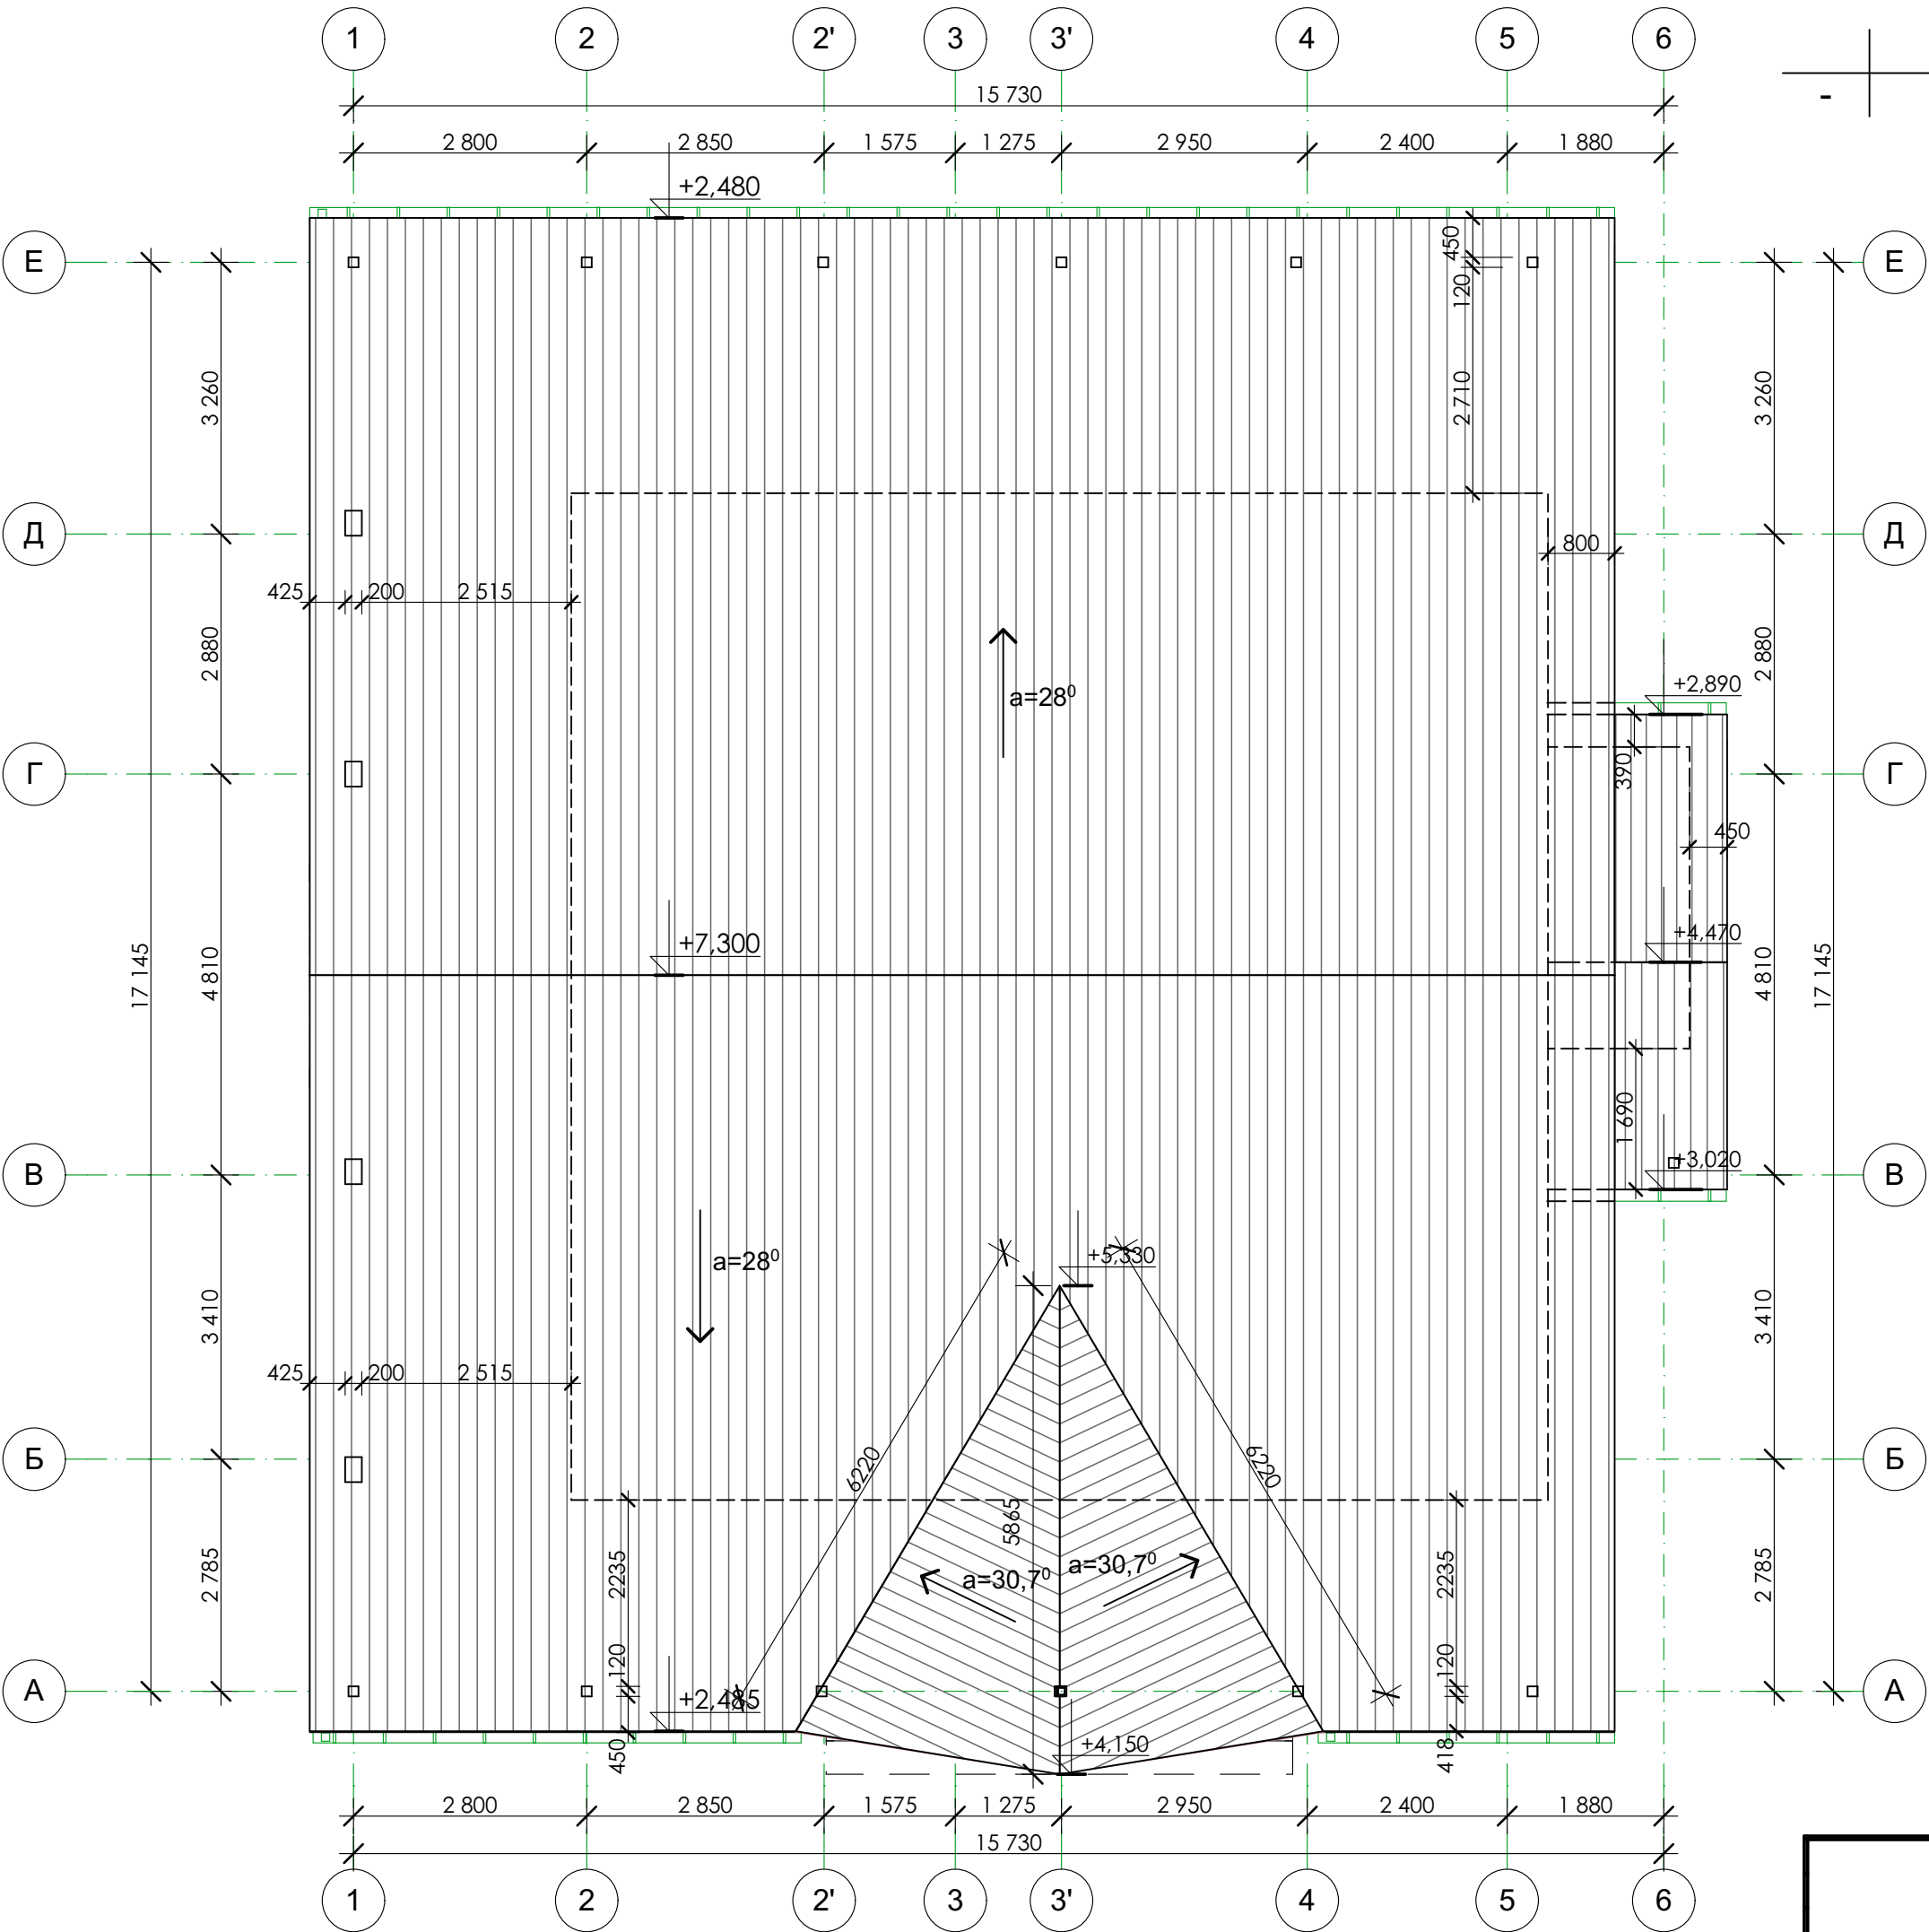

Специфікація елементів водосточної системи					
Марка, позиція	Позначення	Найменування	Кількість, шт	Маса од., кг	Примітка
Водосточна система тип "PROFIL 130"					
1	Profil 130 колір 8017	Ринва (довжина 3,0 м)	6,0		
2	Profil 130 колір 8017	Жолоб (довжина 3,0м)	11,0		
3	Profil 130 колір 8017	Заглушка жолоба права	5		
4	Profil 130 колір 8017	Заглушка жолоба ліва	5		
5	Profil 130 колір 8017	Кронштейн жолоба	65		
6	Profil 130 колір 8017	Ливнеприймач прохідний	6		
7	Profil 130 колір 8017	Коліно 60°	6		
8	Profil 130 колір 8017	Тримач ринви металевий	24		
9	Profil 130 колір 8017	З'єднувач жолоба з вкладкою	6		
10	Profil 130 колір 8017	Двораструбне коліно 60°	12		
11	Profil 130 колір 8017	З'єднувач ринви	6		

Специфікація елементів покрівлі					
Марка, позиція	Позначення	Найменування	Кількість, шт	Маса од., кг	Примітка
		Бітуумна черепиця (2шари), м²		339,41	в-ва "ІКО"
		Супердифузійна мембрана, м²		375,0	
		Пароізоляція, м²		180,0	
		Загальна площа утеплення товщ.250мм, м², в т.ч.		146,1	
		- утеплена покрівля (мансардна частина)		65,0	
		- утеплене покриття (утеплення горища)		81,1	
		- вологостійка плита OSB, товщ. 10мм		339,41	
		Загальна довжина коньку, м.пог.		24,5	
		Загальна довжина єндов, м.пог.		13,0	

Зведена специфікація витрат основних матеріалів


Марка, позиція	Позначення	Найменування	Кільк., шт.	Маса од., кг	Примітка
		Стіни			
		Газобетонний блок D500 380x250x600мм, м³	43,0		м³
		Газобетонний блок D500 300x250x600мм, м³	6,0		м³
		Цегла керамічна повнотіла марки М75, шт.	3850		перегородки
		Цегла керамічна повнотіла марки М100, шт.	670		цегляні колони
		Цегла керамічна повнотіла марки М100, шт.	1750		кареники
		Цегла керамічна повнотіла марки М75, шт.	510		пояс під мауерлат
		Монолітні пояси та перемички			
		Газобетонний U-блок D500 380x250x500мм, шт.	140,0		м³
		Газобетонний U-блок D500 300x250x500мм, шт.	22,0		м³
		Бетон кл. В 25, м³	7,0		
	ТУ 14-4-440-99 ГОСТ 5781-82*	14А-400С, Lзаг=40,0п.м		48,4	
	ТУ 14-4-440-99 ГОСТ 5781-82*	12А-400С, Lзаг=100,0п.м		89,0	
	ТУ 14-4-440-99 ГОСТ 5781-82*	10А-400С, Lзаг=40,0п.м		24,8	
	ТУ 14-4-440-99 ГОСТ 5781-82*	8А-400С, Lзаг=100,0 п.м		39,5	
	ТУ 14-4-440-99 ГОСТ 5781-82*	6А-240С, Lзаг=400,0 п.м		80,0	
		Облицювання та утеплення зовнішніх стін Заг. площа - 155,0м²			
		Дерев'яний планкен товщ.20мм, м²		170,0	
		Вітроізоляція, м²		200,0	
		Пароізоляція, м²		200,0	
		Дерев'яний брус 50x50мм, м.пог.		850,0	
		Каркасна стіна між кухнею та джакузі Заг. площа - 26,0м²			
		Дерев'яний брус 150x50мм, м.пог.		48	
		Вітроізоляція, м²		30,0	
		Пароізоляція, м²		30,0	
		Дерев'яний брус 50x50мм, м.пог.		70,0	
		Утеплення мінераловатною плитою в-ва "Техноніколь" Техноблок товщ.150+50мм, м²		25,0	

		Покрівля Заг. площа - 195,0м²			
		Бітумна черепиця (2шари), м²		339,41	в-ва "ІКО"
		Супердифузійна мембрана, м²		375,0	
		Пароізоляція, м²		180,0	
		Загальна площа утеплення товщ.250мм, м², в т.ч.		146,1	
		- утеплена покрівля (мансардна частина)		65,0	
		- утеплене покриття (утеплення горища)		81,1	
		- вологостійка плита OSB, товщ.10мм		170	
		Загальна довжина коньку, м.пог.		24,5	
		Загальна довжина єндів, м.пог.		13,0	
		Загальна довжина водосточного жолобу шир.130мм, м.пог.		30,0	
		Ринва ф=110мм, L=3000мм, шт.		4	
		Тераса Заг. площа - 150,0м²			
		Палубна дошка, м²		150,0	
	ГОСТ 8645-68*	Металева профільна труба 50x30x3мм, м.пог.	340,0	1142,4	
	ГОСТ 8645-68*	Металева профільна труба 40x25x3мм, м.пог.	500,0	1330,0	
	ГОСТ 8639-82	Металева профільна труба 40x40x3мм, м.пог.	90,0	235,2	
	ГОСТ 103-76	Металева полоса 100x100x4мм	52	0,31	
	ГОСТ 103-76	Металева полоса 200x100x4мм	25	0,63	

		Металеві стійки та підсилення колон			
Ст-1	Металева стійка Ст-1		2		
	ГОСТ 8639-82	Металева квадратна труба 100х100х6мм, L=6000мм	1	103,32	
	ГОСТ 103-76	Металева пластина 300х150х6мм	1	2,12	
		Шпилька ф=12мм L=300мм	4		
Ст-2	Металева стійка Ст-2		2		
	ГОСТ 8639-82	Металева квадратна труба 100х100х6мм, L=4100мм	2	70,6	
	ГОСТ 103-76	Металева пластина 300х150х6мм	1	2,12	
		Шпилька ф=12мм L=300мм	3		
Ст-3	Металева стійка Ст-3		6		
	ГОСТ 8639-82	Металева квадратна труба 80х80х5мм, L=2750мм	1	31,46	
	ГОСТ 103-76	Металева пластина 240х150х6мм	1	1,70	
Ст-4	Металева стійка Ст-4		5		
	ГОСТ 8639-82	Металева квадратна труба 80х80х5мм, L=2700мм	1	30,89	
	ГОСТ 103-76	Металева пластина 240х150х6мм	1	1,70	
Ст-5	Металева стійка Ст-5		1		
	ГОСТ 8639-82	Металева квадратна труба 80х80х5мм, L=4500мм	1	51,48	
	ГОСТ 103-76	Металева пластина 240х150х6мм	1	1,70	
Ст-6	Металева стійка Ст-6		2		
	ГОСТ 8639-82	Металева квадратна труба 100х100х6мм, L _{заг.} =5,35м.пог.	1	92,13	
	ГОСТ 103-76	Металева пластина 300х150х6мм	1	2,12	
	ГОСТ 103-76	Металева пластина 300х300х6мм	1	4,24	
Підсилення К-1	ГОСТ 8509-86	Металевий кутик 50х50х5мм, L=3000мм	8	11,31	90,48
Підсилення К-1	ГОСТ 103-76	Металева полоса 40х4мм, L=380мм	48	0,48	23,04

Монолітна чаша фундаменту джакузі					
		Бетон кл. В 25	2,5		м3
	ТУ 14-4-440-99	14А-400С, Lзаг=12,0п.м		14,52	
	ТУ 14-4-440-99	12А-400С, Lзаг=160,0п.м		142,4	
	ТУ 14-4-440-99	10А-400С, Lзаг=160,0п.м		99,2	
	ТУ 14-4-440-99	8А-400С, Lзаг=50,0 п.м		19,75	
		Загальна площа алюмінієвої вітражної системи(зовнішня стіна),м²	55,2		алюмінієва фасадна система
		Загальна площа алюмінієвої вітражної системи(внутрішня стіна),м²	31,5		алюмінієва фасадна система
		Загальна площа металопластикових вітражів,м²	25,2		металопластиковий профіль
		Внутрішні двері			
		900х2300	1		Дерев'яні остеклені
		800х2300	4		Дерев'яні остеклені
		700х2300	2		Дерев'яні остеклені
		800х2100	1		Зовнішні металеві

Загальна перспектива

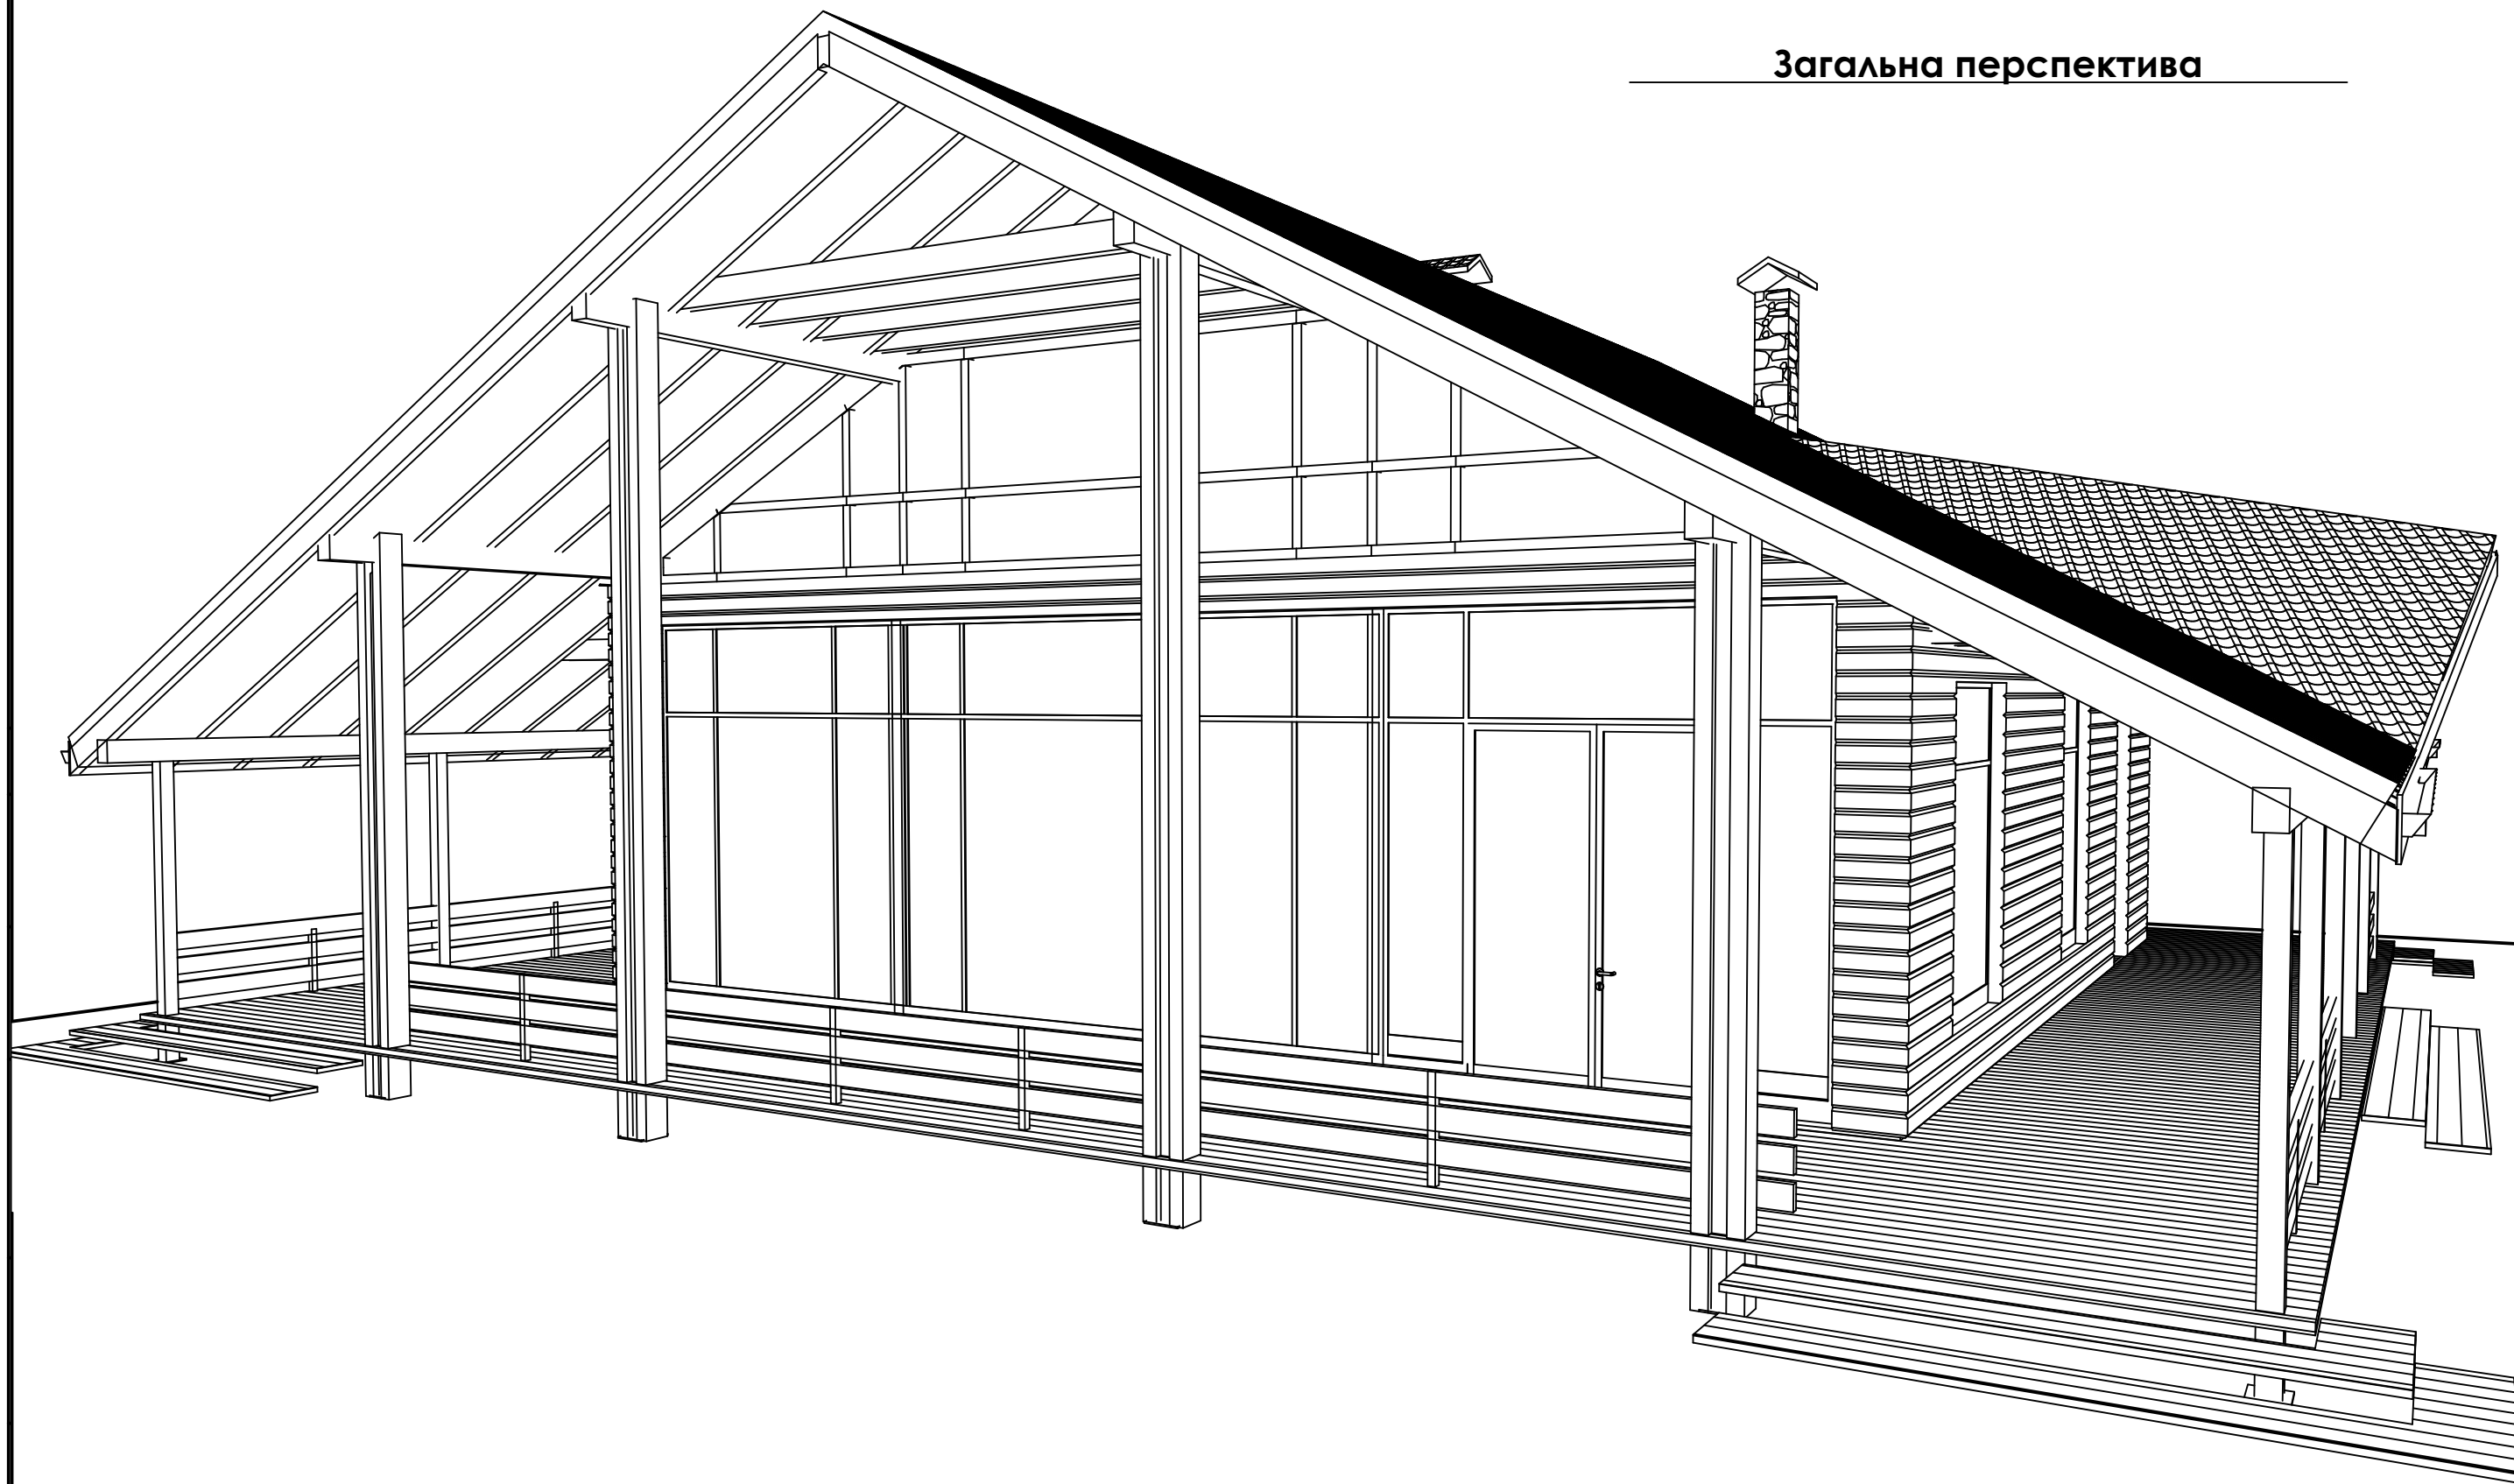

Загальна перспектива

