


ПЛАН РОЗМІЩЕННЯ ВИВОДІВ САНТЕХНІЧНОГО ОБЛАДНАННЯ З ПРИВ'ЯЗКАМИ

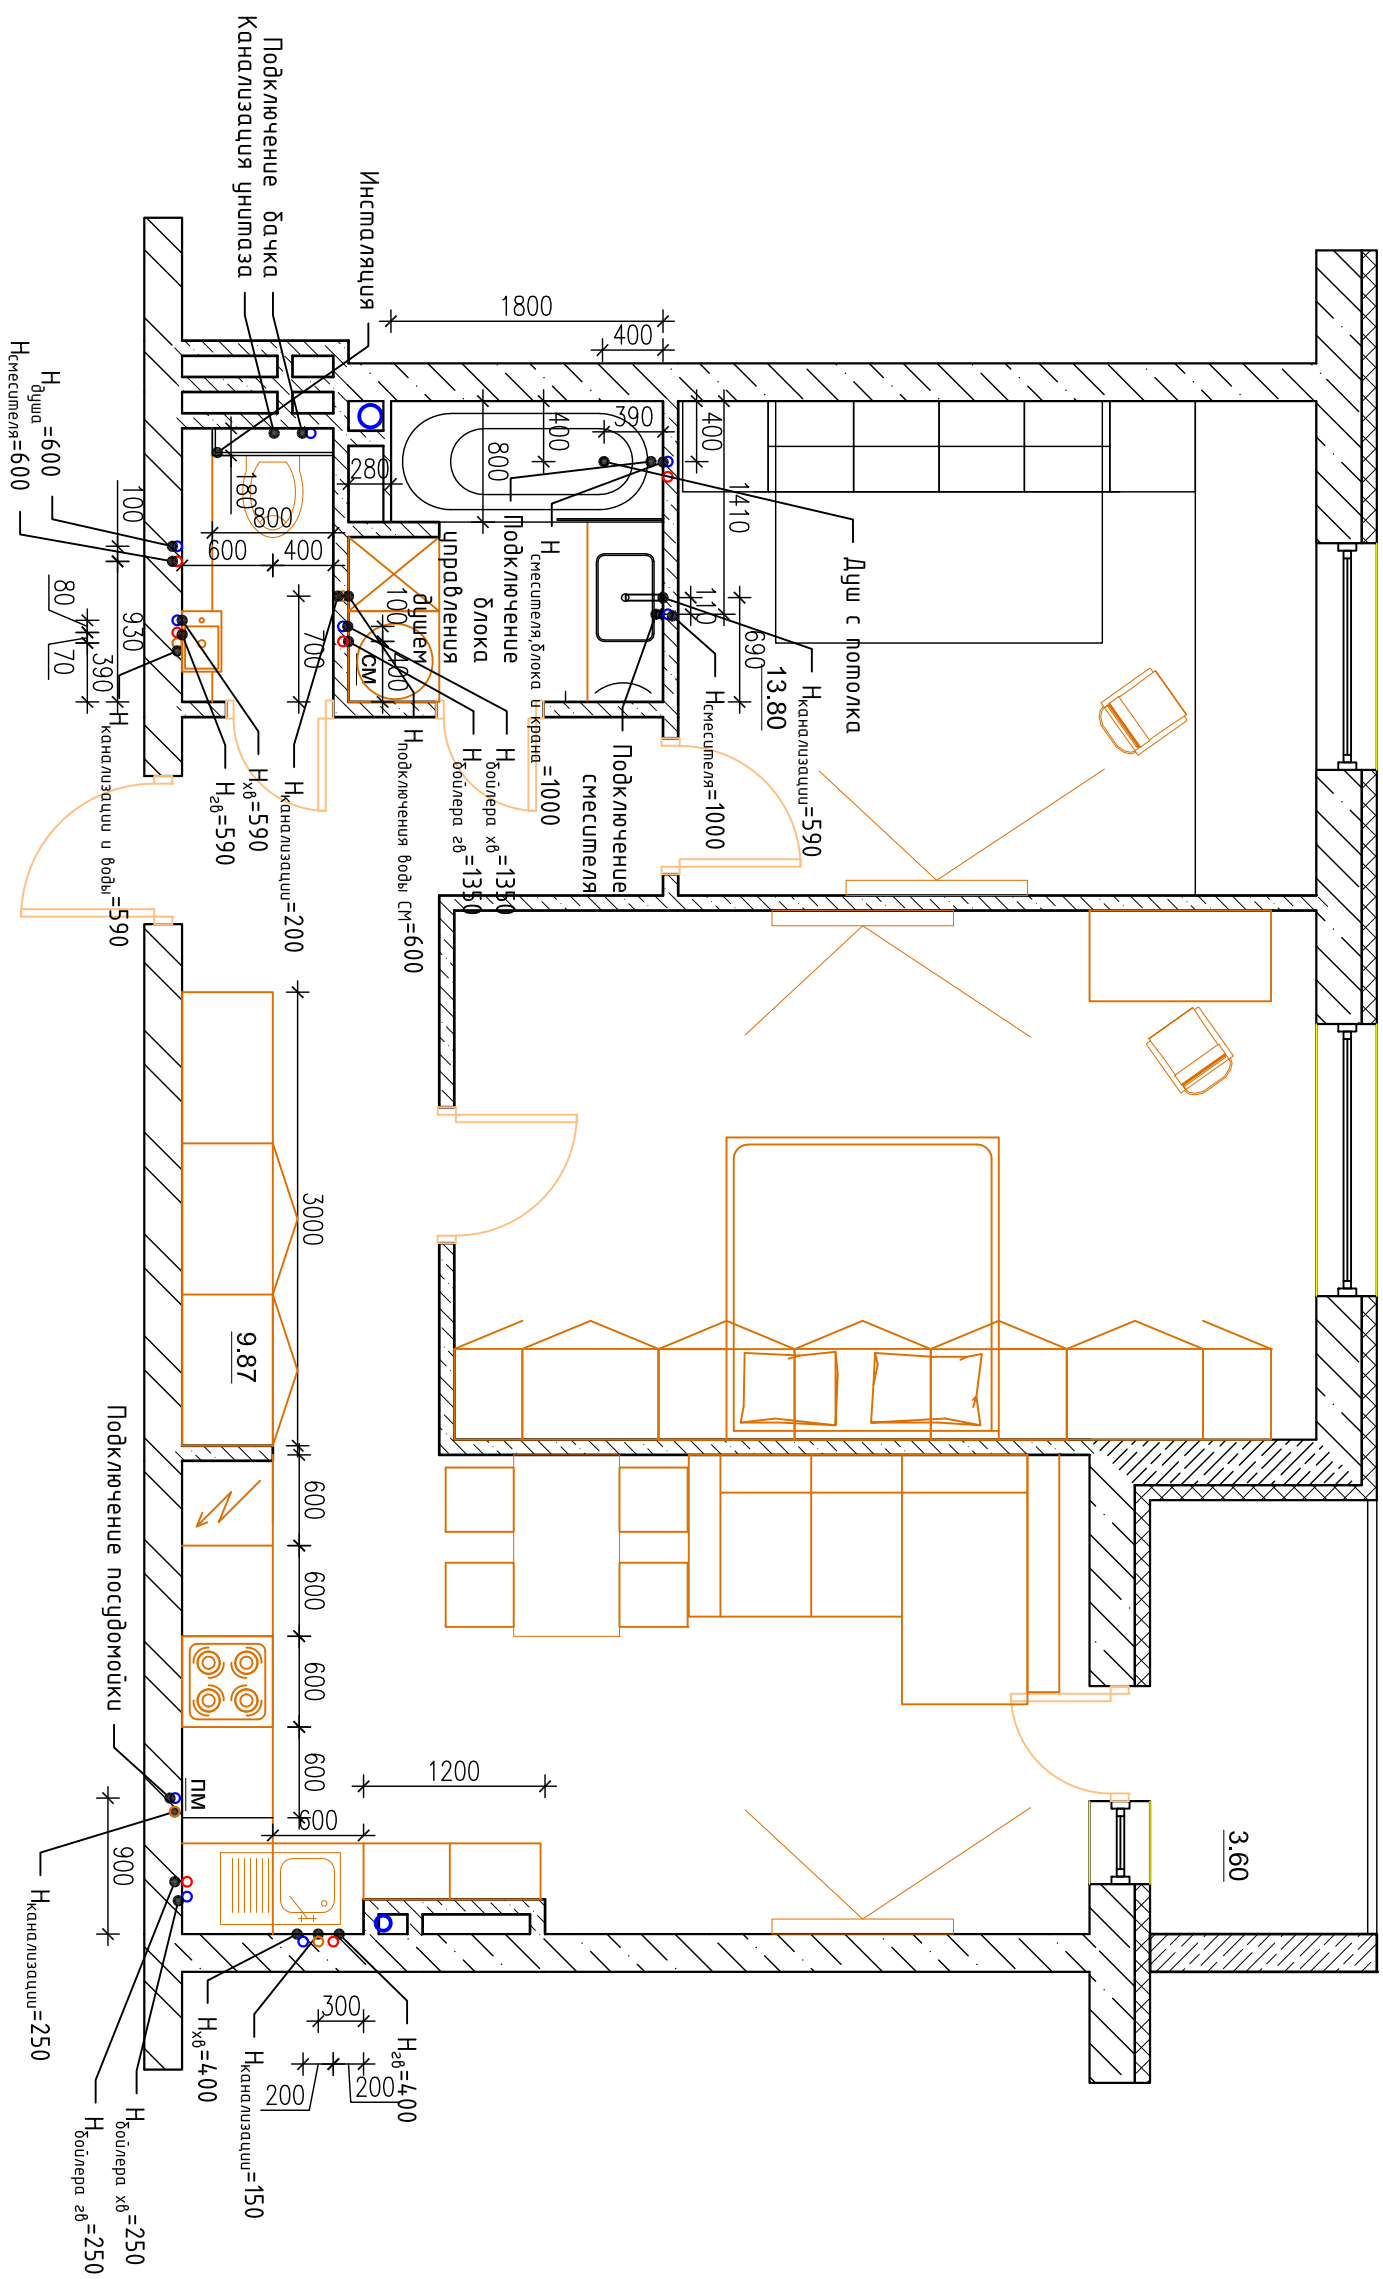

1. Усі розміри дані в мм;
2. За відм. 0,000 прийнято рівень чистої підлоги.
3. Після монтажу перегородок, не штукатурити, до відані розгортки стін з розмірами декоративних вставок.
4. Всі перегородки виконати з вологостійкого гіпсокартону

інв. N орг.	Підпис і дата	зам. інв. №

						Дизайн проект. 2к квартира ЖК Одеський бульвар План прив'язки сантехніки	Лист
Ізм.	Кол.уч.	Лист	N док.	Подп.	Дата		5