



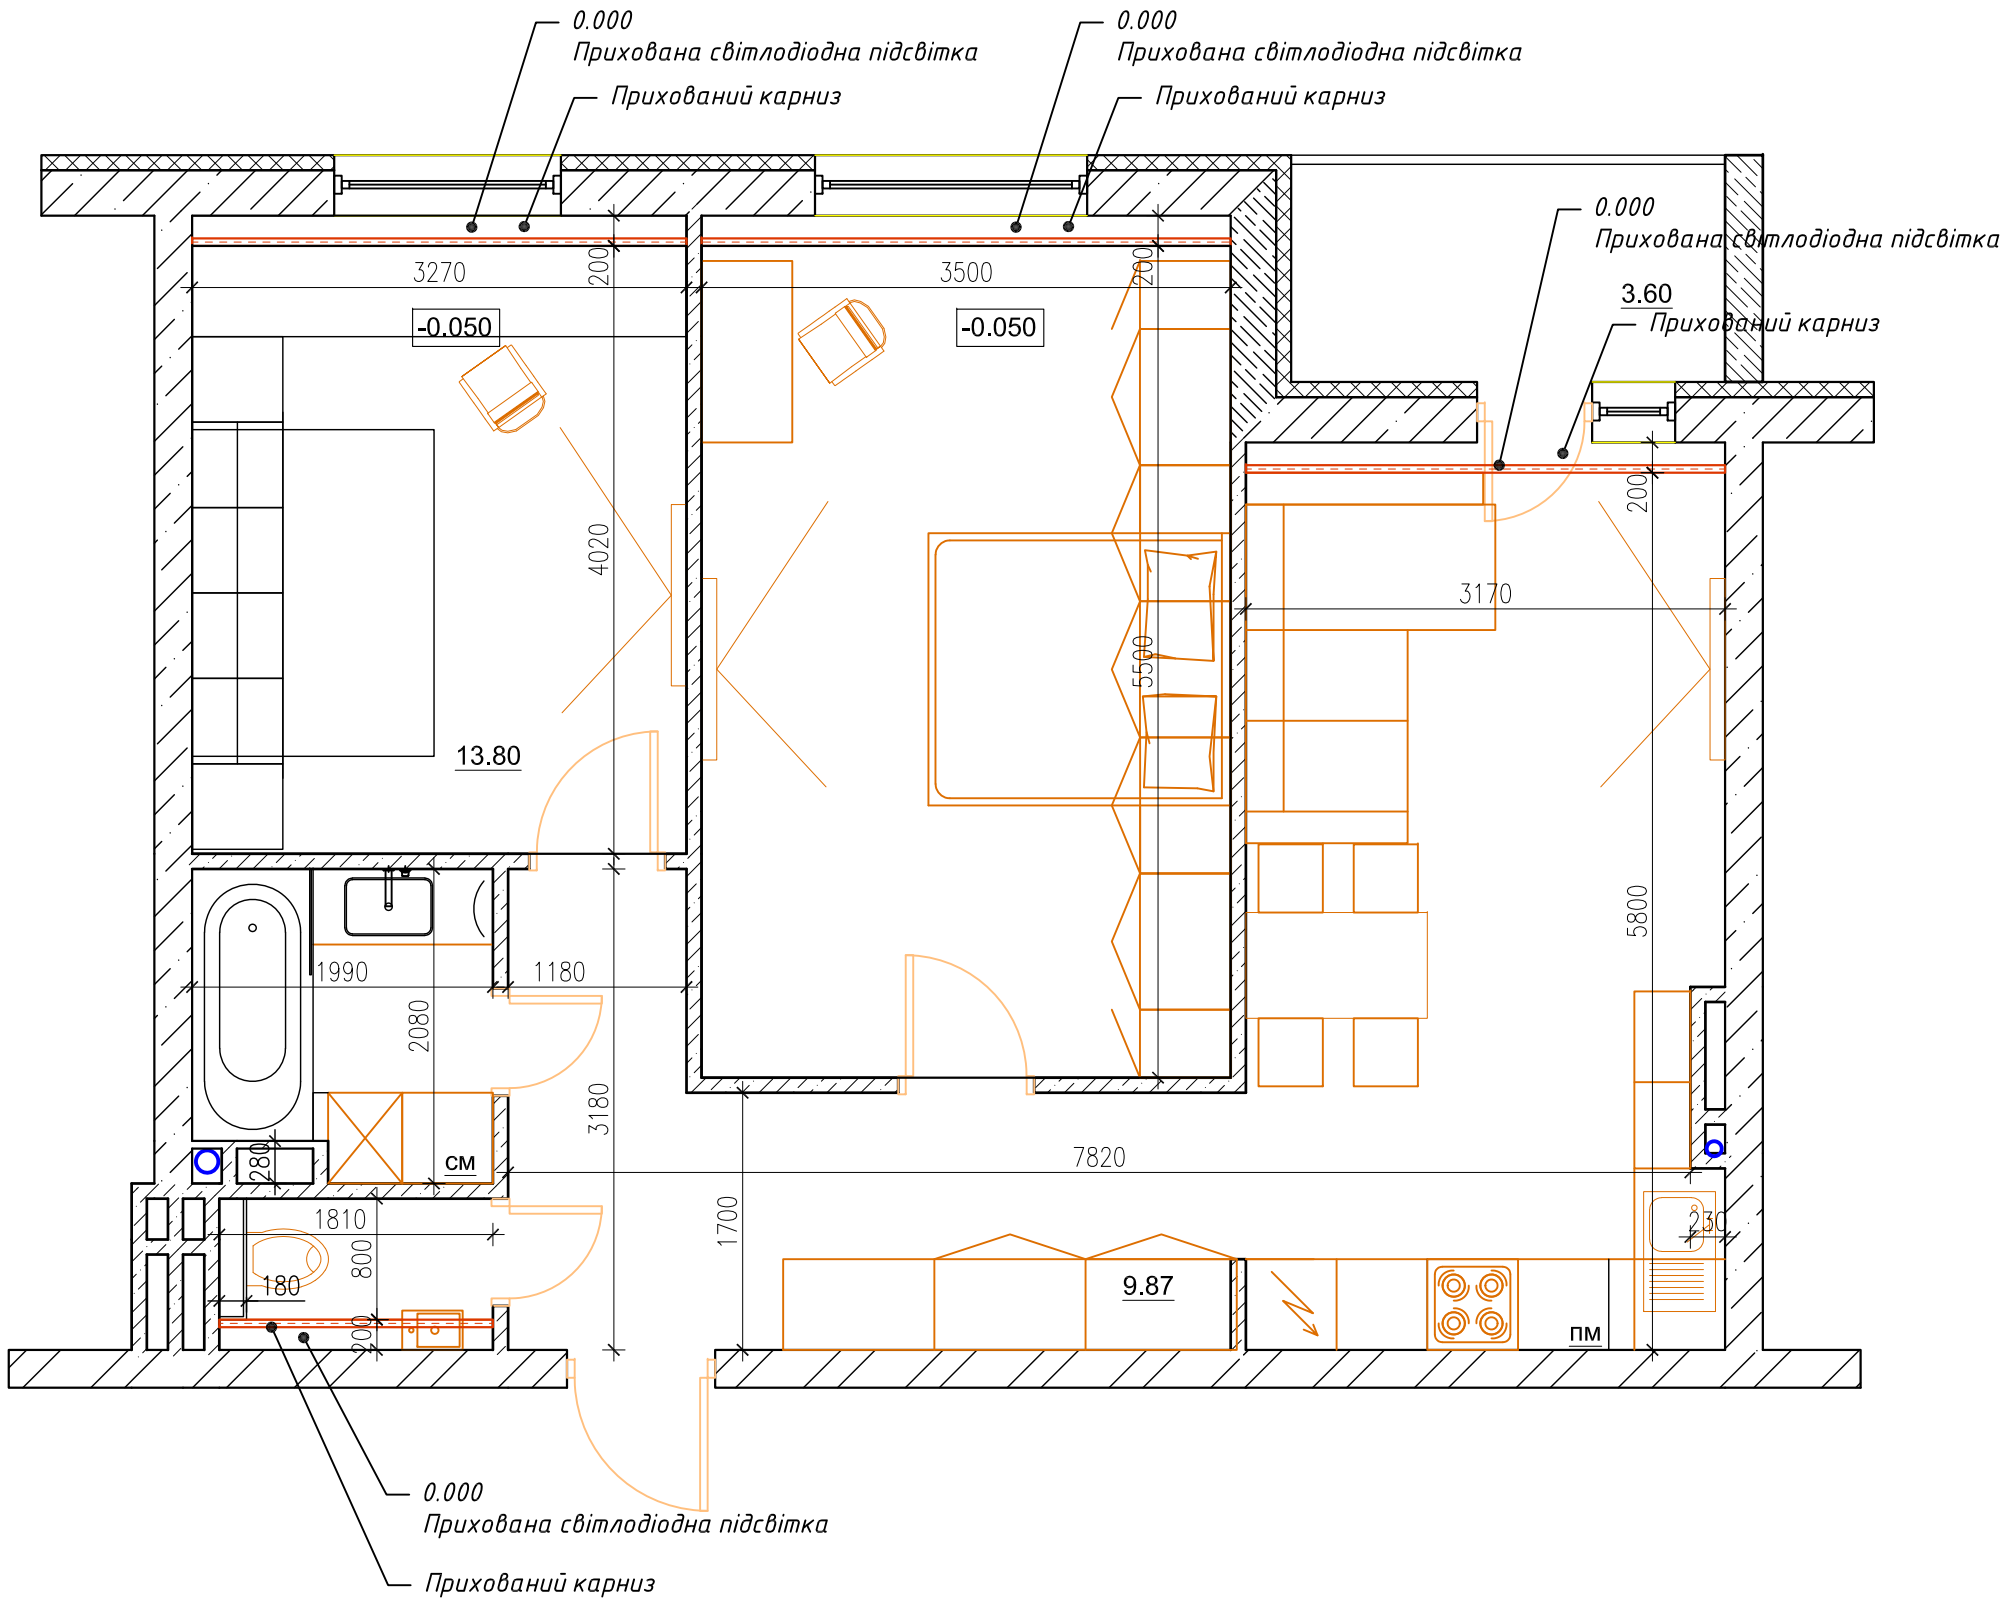

1. Усі розміри дані в мм;
2. За відм. 0,000 прийнято рівень чистої підлоги.
3. Після монтажу перегородок, не штукатурити, до відачі розгортки стін з розмірами декоративних вставок.
4. Всі перегородки виконати з вологостійкого гіпсокартону

зам. інв. №	
Підпис і дата	
інв. N ориг.	


Изм.	Кол.уч.	Лист	N док.	Подп.	Дата	Дизайн проект. 2к квартира ЖК Одеський бульвар	Лист
							6

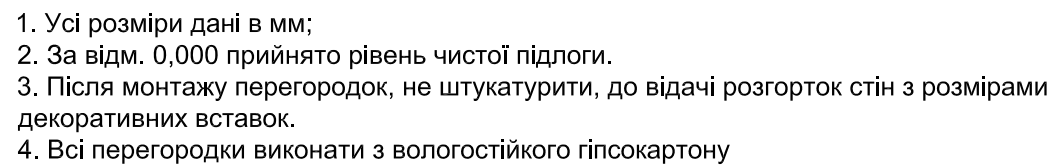

Позначення	Найменування
Точковий світильник врізний вологостійкий	
Точковий світильник врізний max 100	
Люстра	
Скрита світлодіодна підсвітка	
Витяжний вентилятор	
Звисячий світильник ванної	

						Дизайн проект. 2к квартира ЖК Одеський бульвар	Лист
Изм.	Кол.уч.	Лист	N док.	Подп.	Дата		7

СХЕМА РОЗПОДІЛЕННЯ ЛІНІЙ ПО ВИМИКАЧАМ

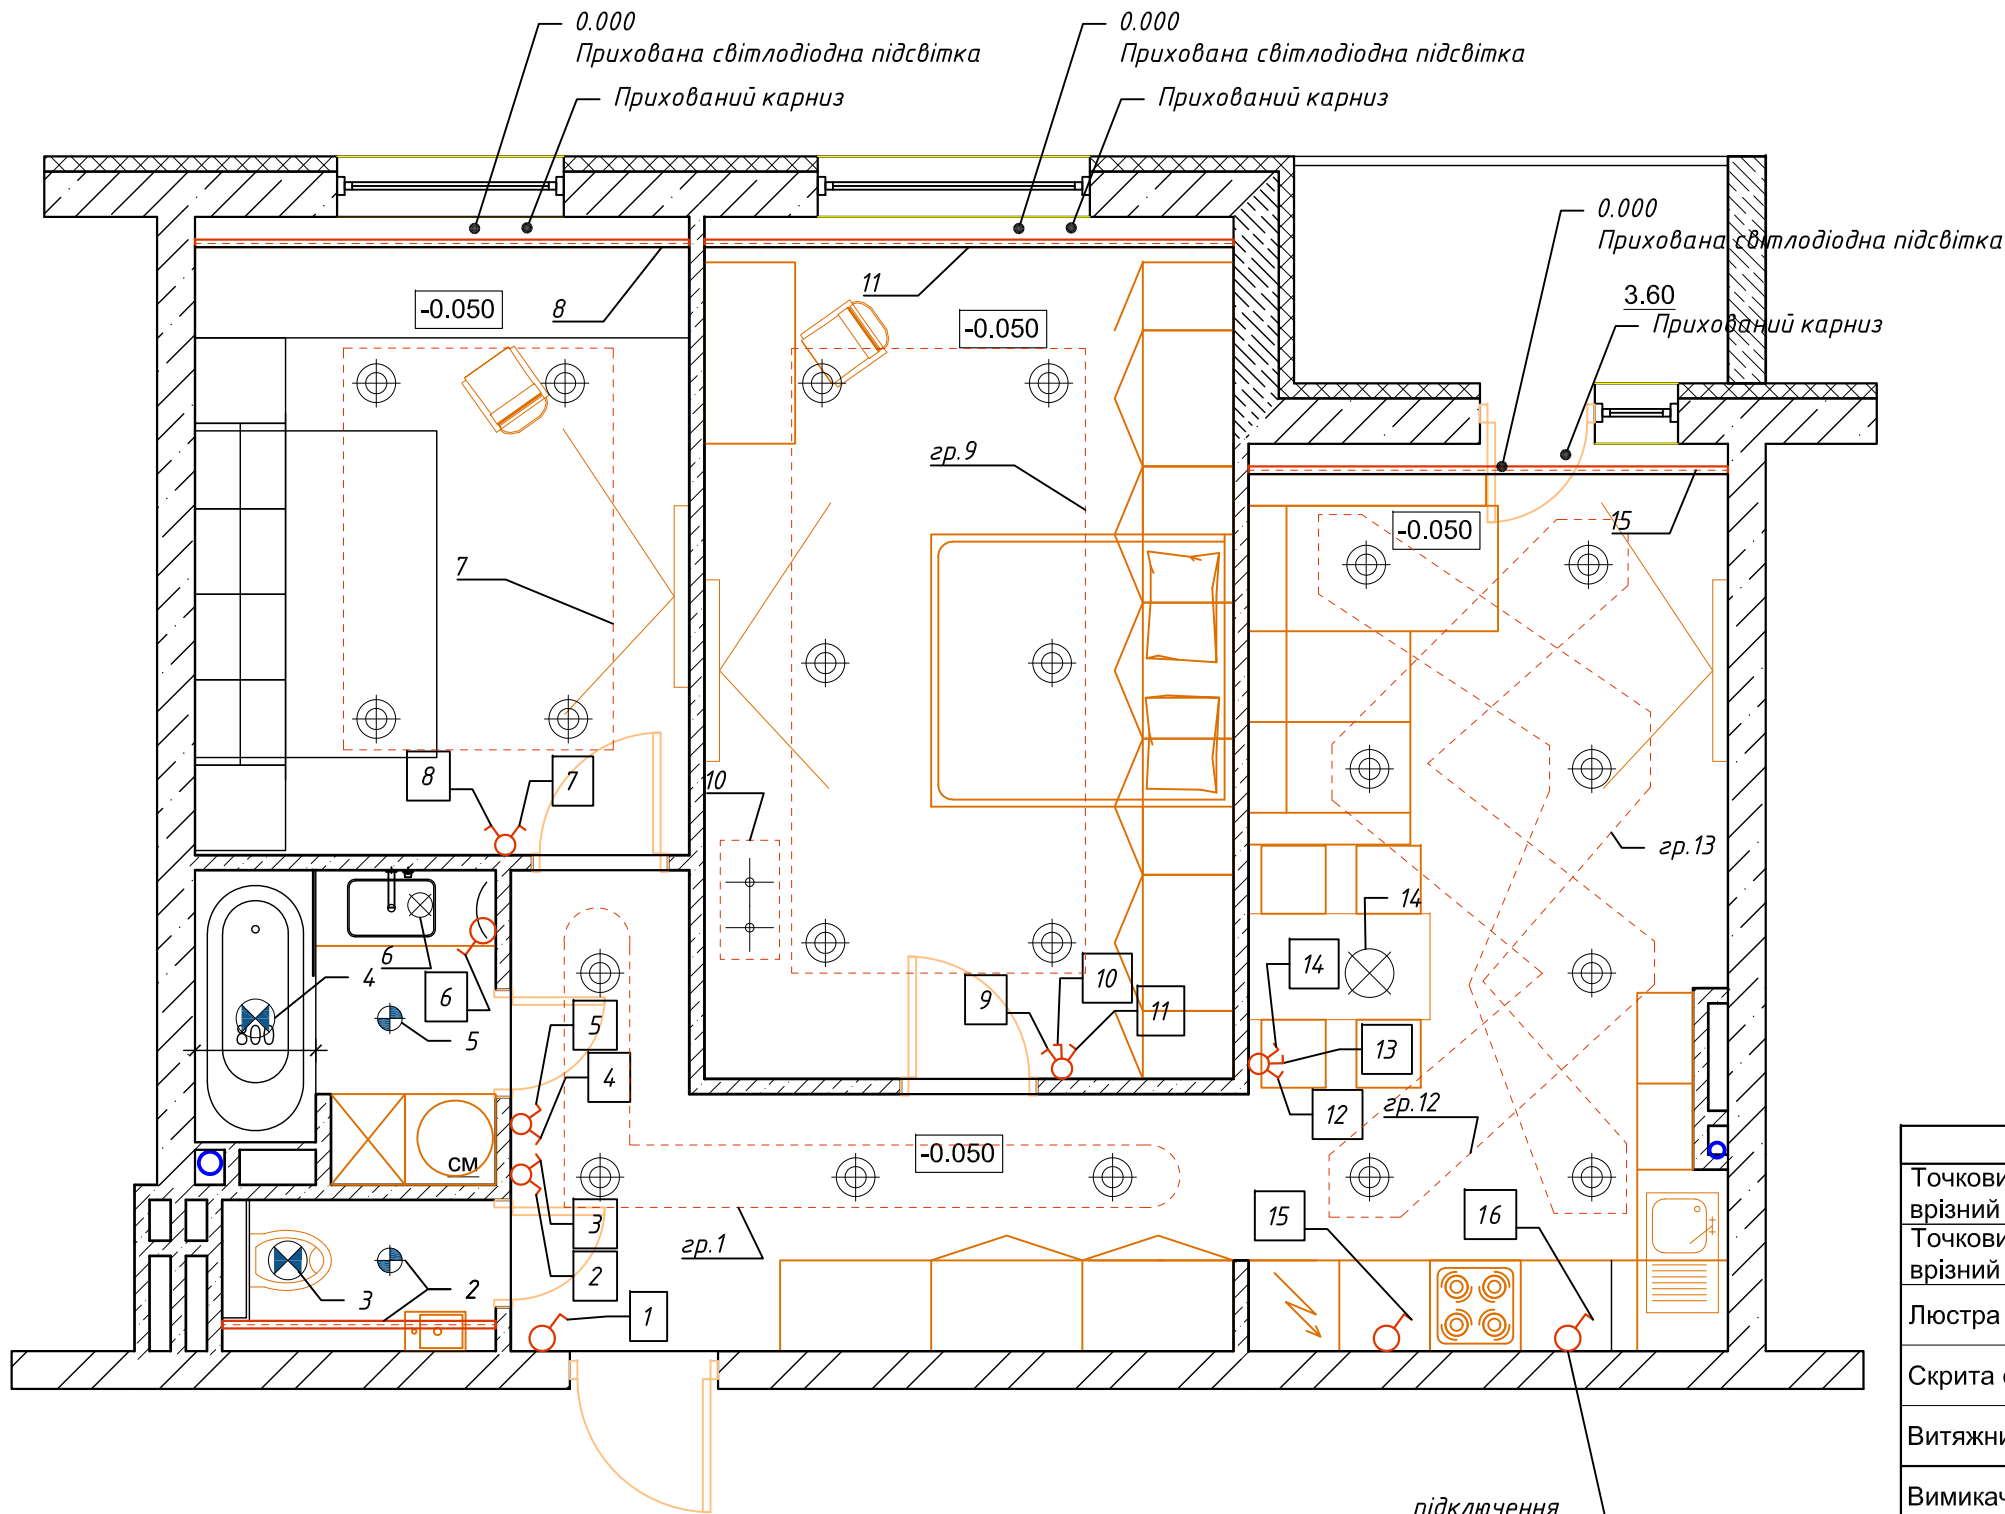


1. За позначку 0,000 прийняти рівень чистої підлоги.
2. Даний аркуш розглядати разом з планом освітлення.
3. Всі вимикачі, окрім вказаних, розміщувати на висоті 0,9 м від рівня чистої підлоги.
5. Розміри розетки та вимикача прийнято 80х80мм. Якщо розміри будуть змінені, то розетки та вимикачі на стіні з облицюванням з плитки, розміщувати таким чином, щоб сторона розетки чи вимикача співпадала зі швом плитки.

підключення
підсвітлення,
вмонтованого
в корпус

Умовні позначення	
Позначення	Найменування
Точковий світильник врізний вологостійкий	
Точковий світильник врізний max 100	
Люстра	
Скрита світлодіодна підсвітка	
Витяжний вентилятор	
Вимикач	
Вимикач двоклавішний	
Вимикач триклавішний	
Світильник зі стелі (два виводи)	

зам. інв. №	
Підпис і дата	
інв. N ориг.	

ПЛАН ЕЛЕКТРИКИ

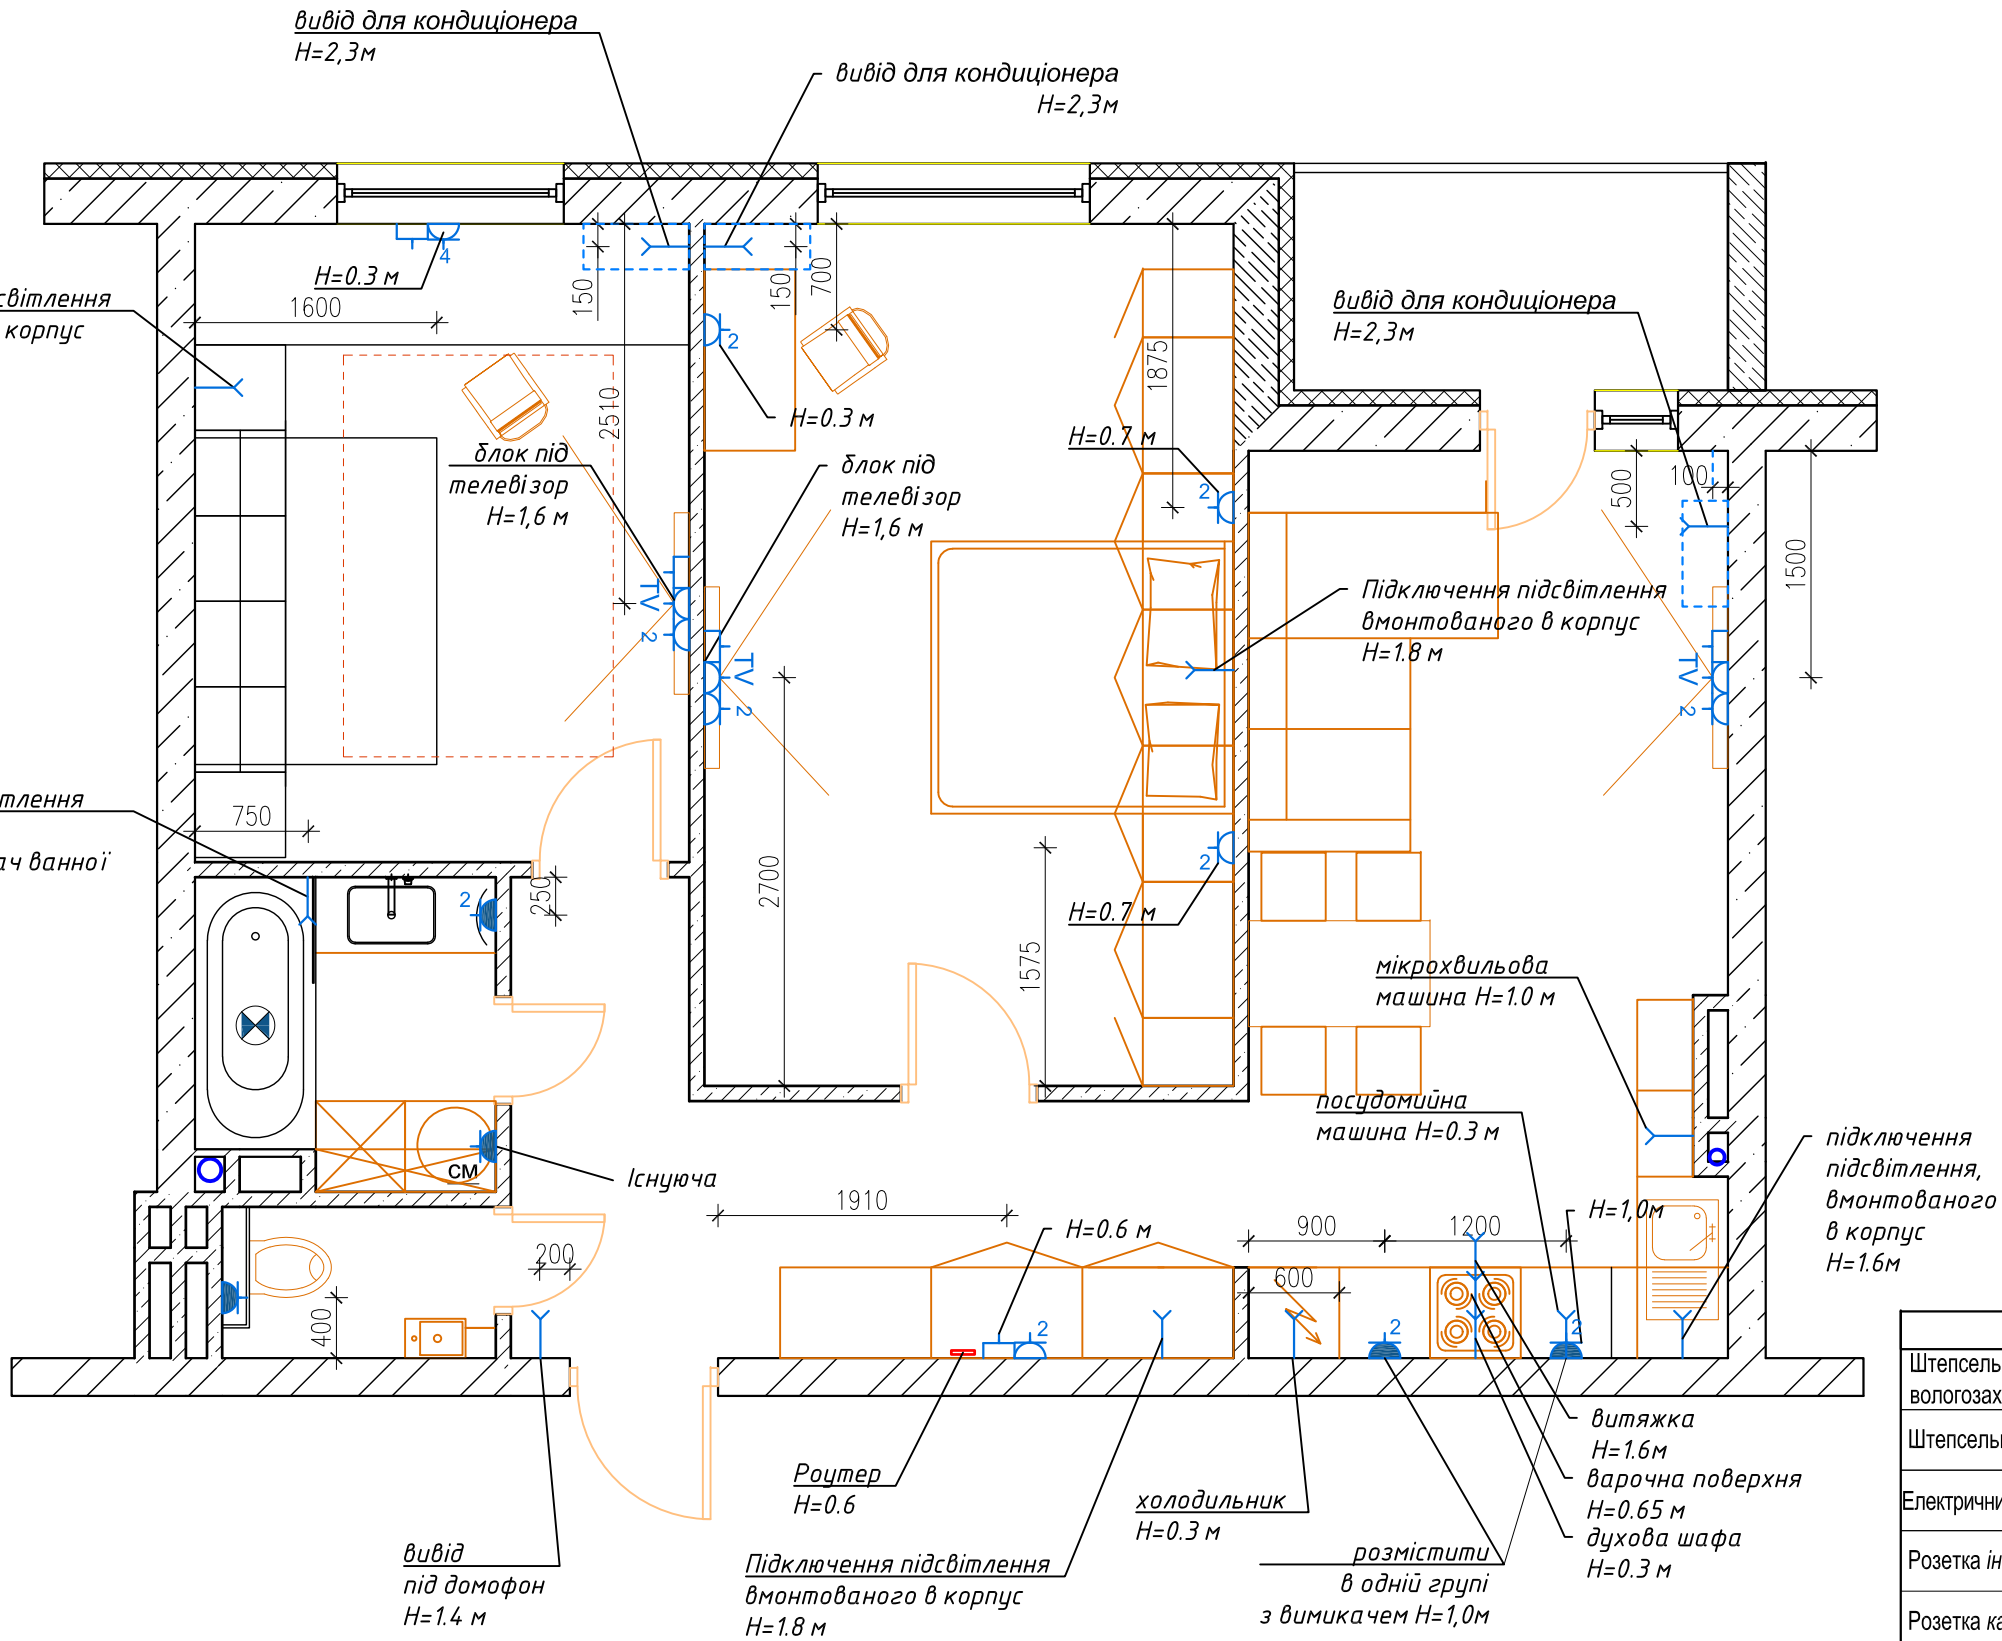


Умовні позначення

Позначення	Найменування
	Штепсельна розетка 220 V вологозахищена
	Штепсельна розетка 220 V
	Електричний вивід під обладнання
	Розетка інтернет
	Розетка кабеля телебачення
	Блок розеток (цифра означає кількість)

- За позначку 0,000 прийняти рівень чистої підлоги.
- Всі розетки, окрім вказаних, розміщувати на висоті 300 мм горизонтально.
- Хвости електричних виводів залишити довжиною не менше 0,5 м.
- Розміри розетки та вимикача прийнято 80х80мм. Якщо розміри будуть змінені, то розетки та вимикачі на стіні з облицюванням з плитки, розміщувати таким чином, щоб сторона розетки чи вимикача співпадала зі швом плитки.

СХЕМА ТЕПЛОЇ ПІДЛОГИ
ТА КОНДИЦІОНУВАННЯ

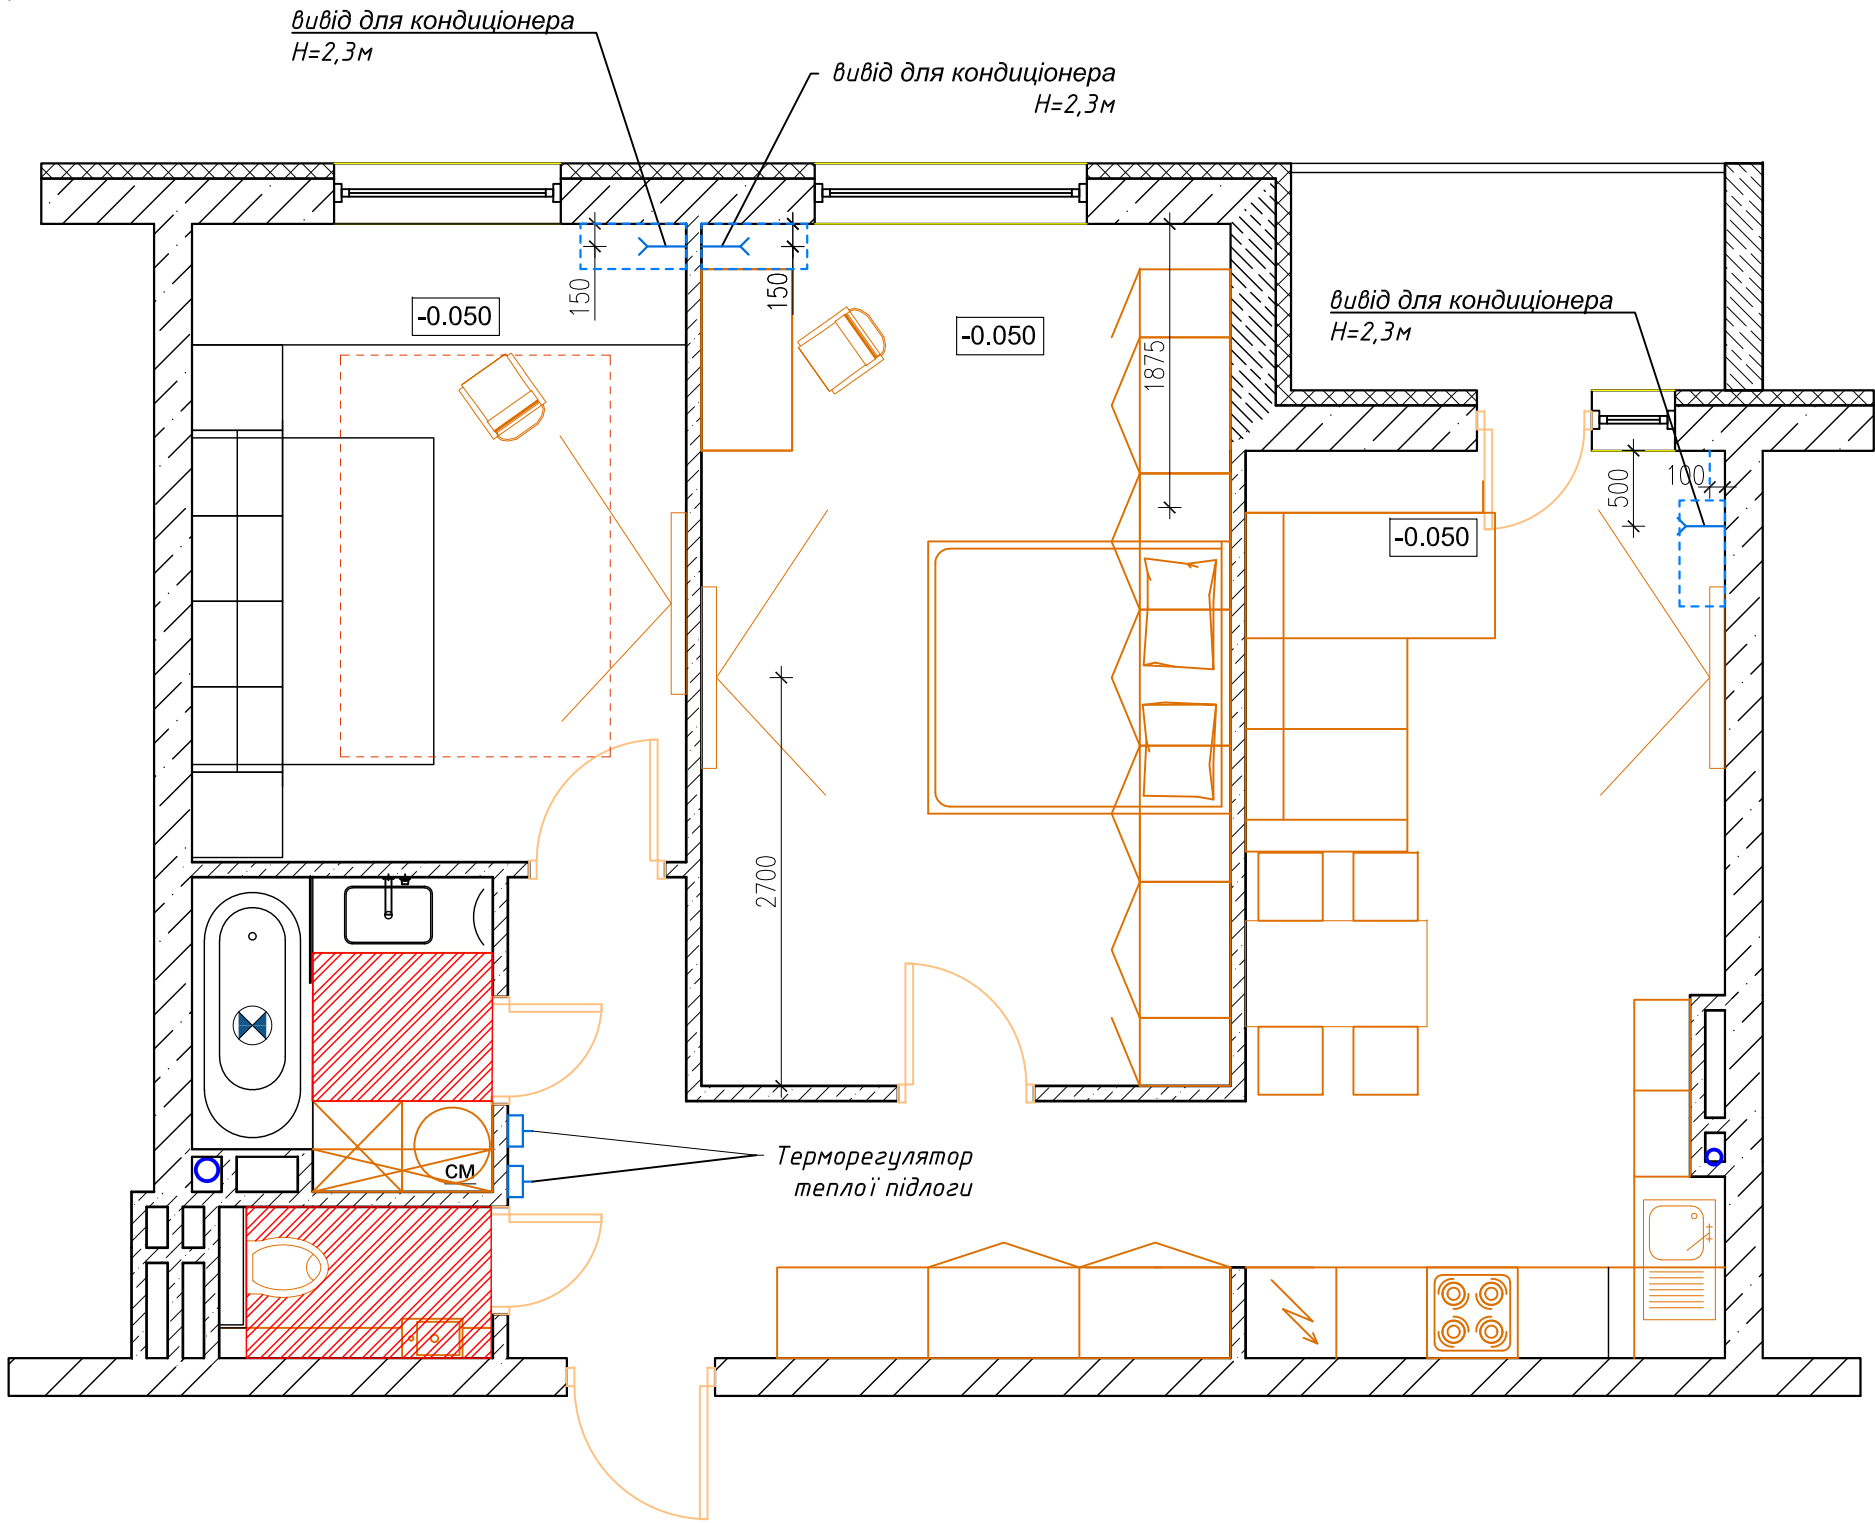

1. Всі розміри надані в мм.
2. Загальна площа теплої підлоги - 2.8 м2
3. Потужність нагрівального кабелю для теплої підлоги і крок укладки розрахувати у співвідношенні до площі обігріву.
4. Терморегулятори розміщувати для ванної кімнати та санвузла над вимикачами.
4. Габарити кондиціонера та розміщення виводу погодити та зкорегувати після вибору самого обладнання кондиціонера.
5. Підбір приборів є рекомендованим, якщо не вдається придбати вказану модель, можна замінити її схожою, що підходить по розміру і характеристикам.

Умовні позначення

Позначення	Найменування
Штепсельна розетка 220 V вологозахищена	
Штепсельна розетка 220 V	
Електричний вивід під обладнання	
Розетка інтернет	
Розетка кабеля телебачення	
Блок розеток (цифра означає кількість)	

зам. інв. №	
Підпис і дата	
Інв. N ориг.	