



План земельної ділянки

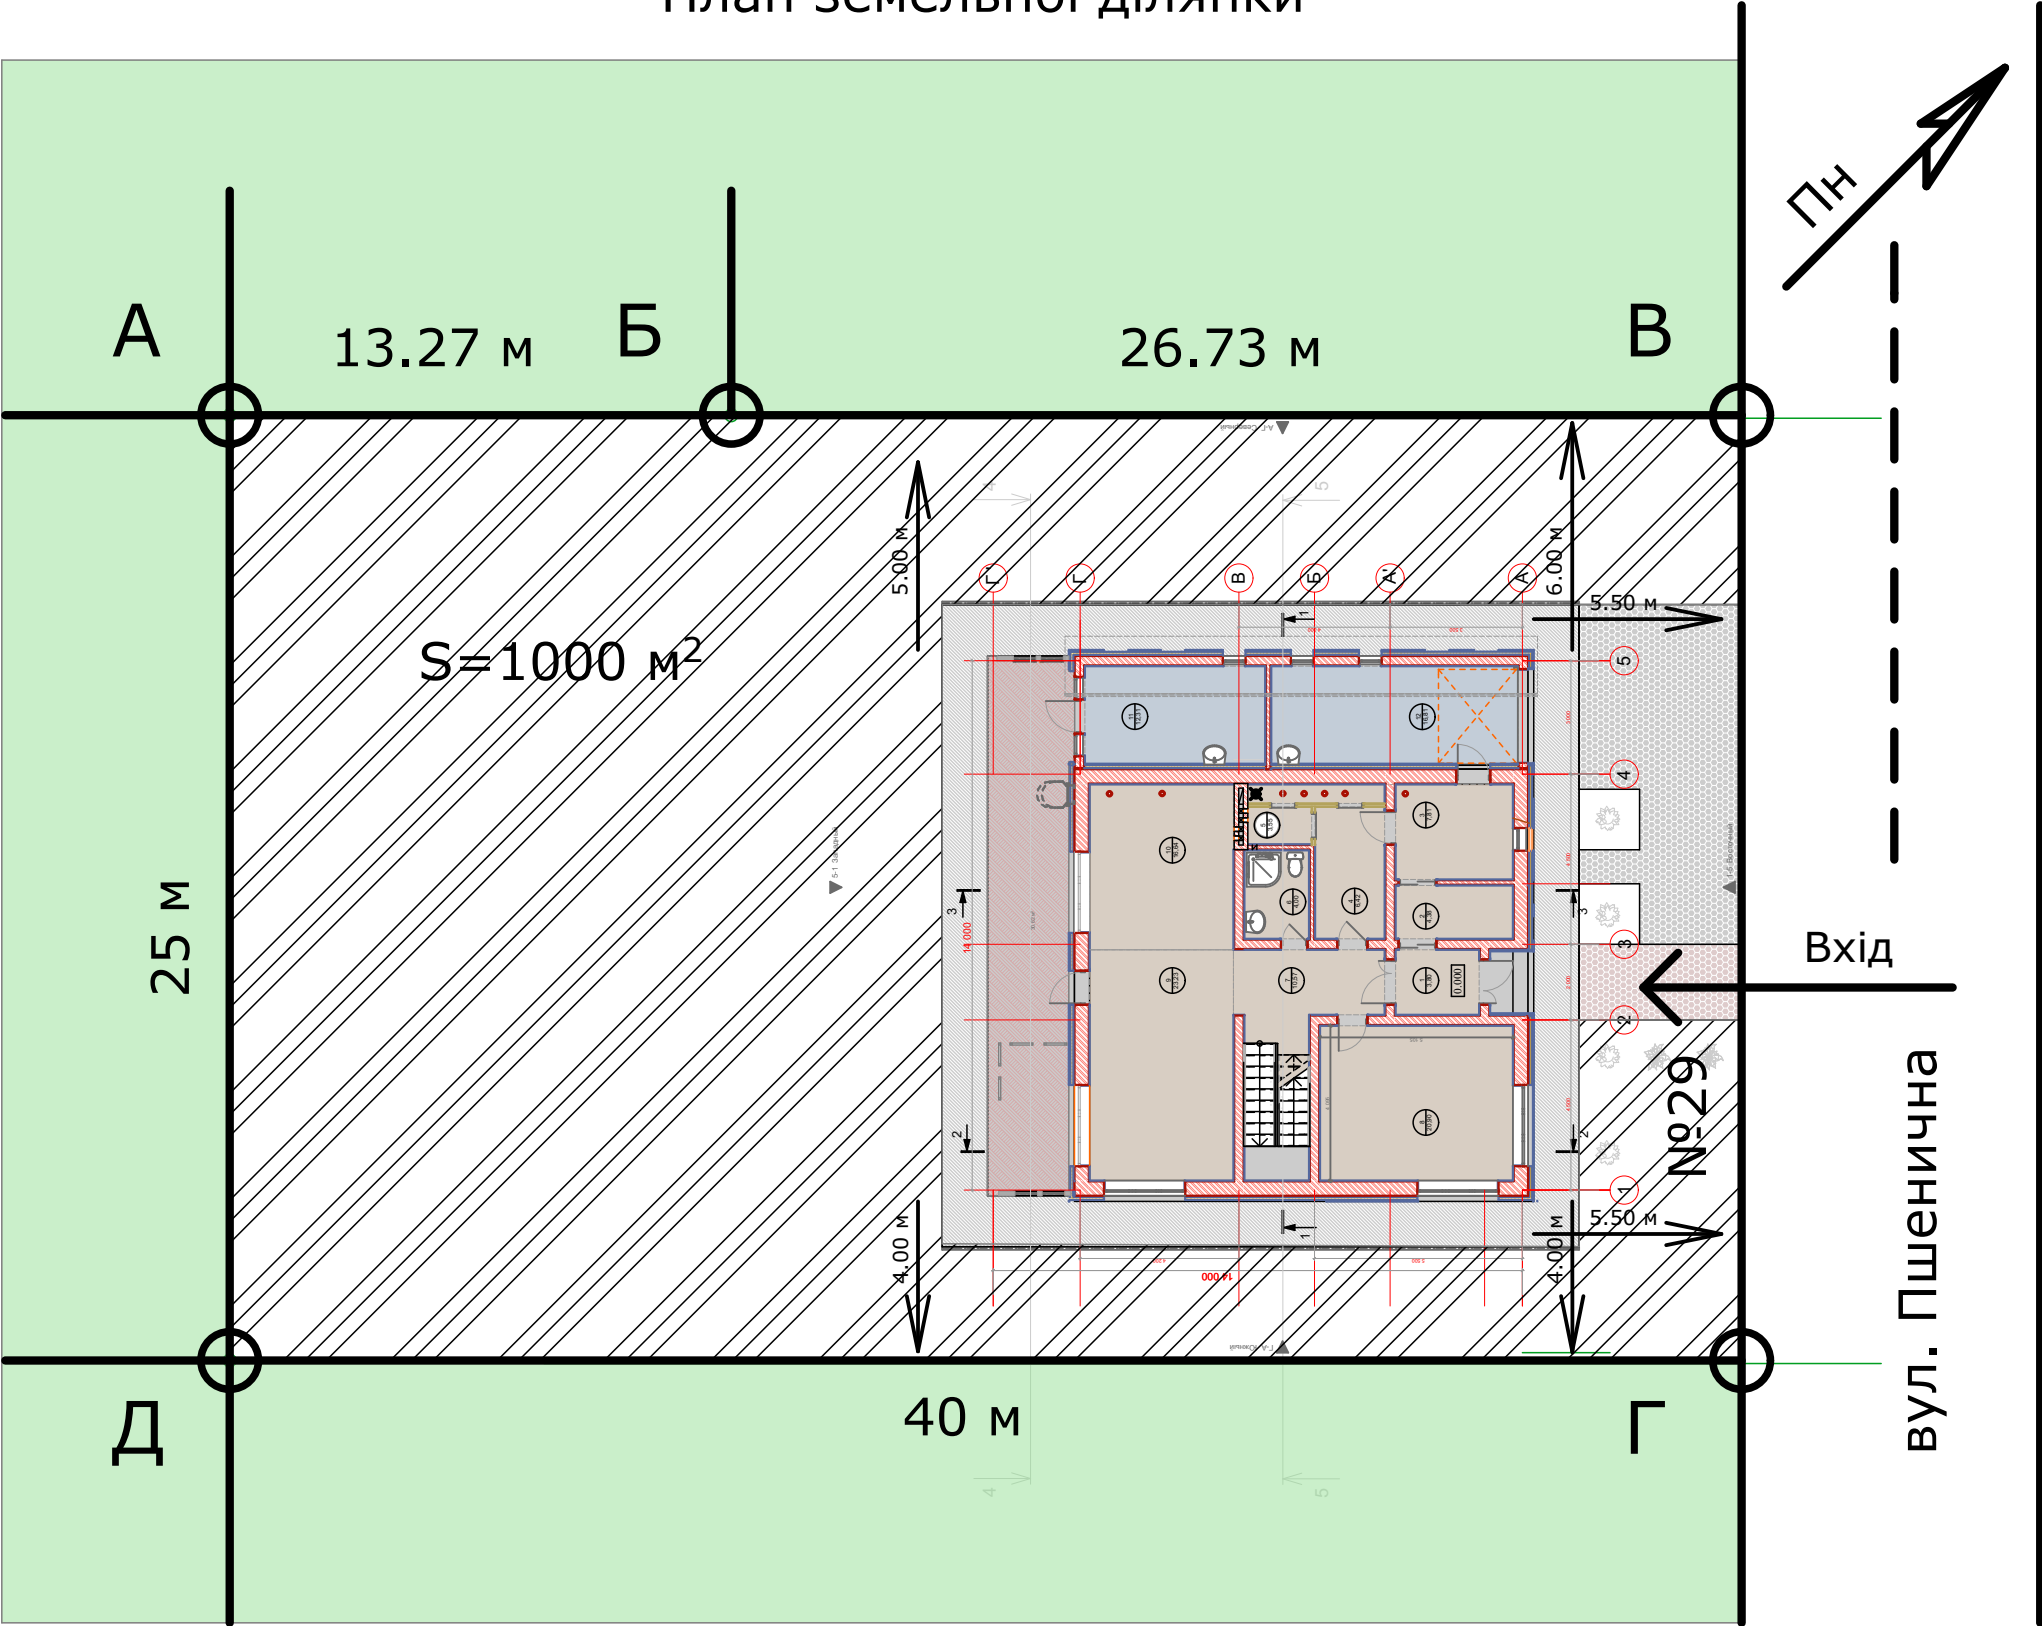

Ситуаційний план

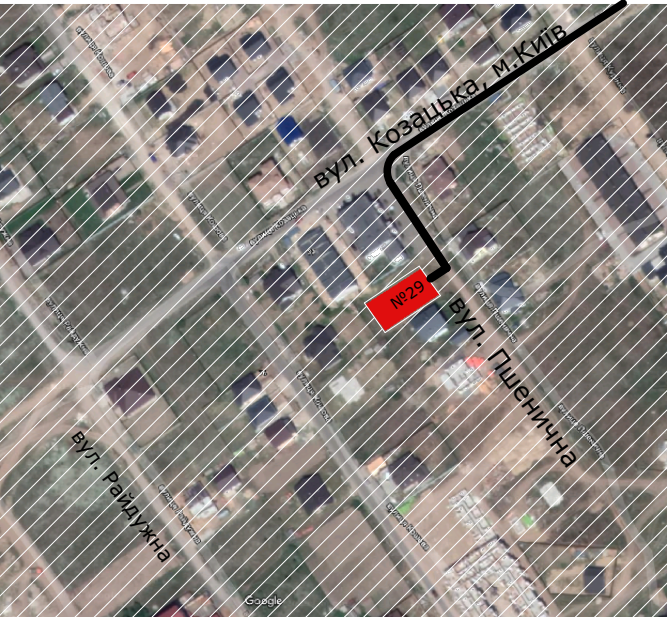

$S_{\text{забудови}} = 210 \text{ м}^2$
 $V_{\text{будівельний об'єм}} = 1302 \text{ м}^3$
Площа земельної ділянки = 1000 м^2

						АБ			
						Будівництво житлового будинку по вул. Пшенична, №29 в Києво - Святошинському р-ні м. Київ			
Змін.	Кільк.	Лист	№ док	Підпис	Дата	Архітектурно - будівельні рішення	Стадія	Лист	Листів
ГП		Новицький Г			2019		П	2	
ГАП		Мусійчук Т			2019				
Н. контр					2019				
Перевірив					2019	План земельної ділянки.	ПП "Архітектурне бюро Новицький"		
Розробив		Мусійчук Т			2019				