




Фасад в осях 5 - 1

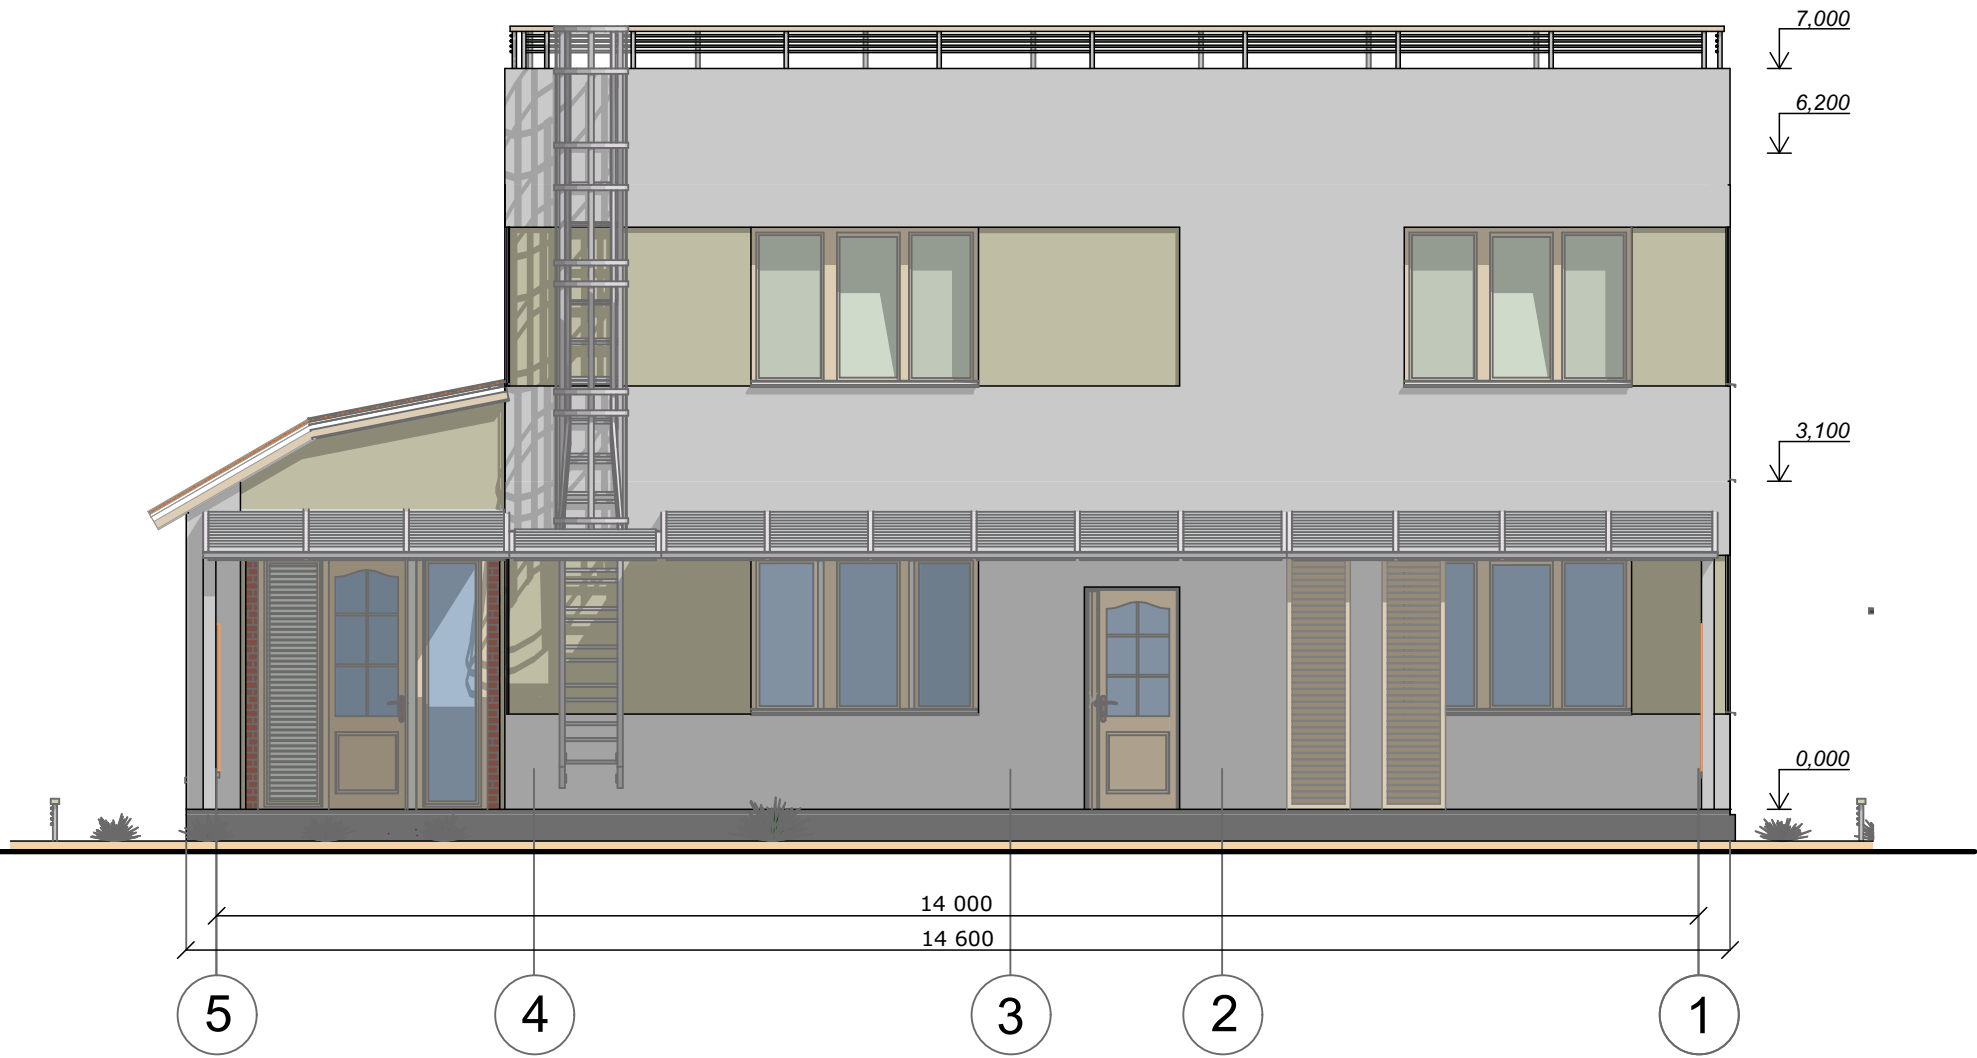


Фасад в осях 1 - 5

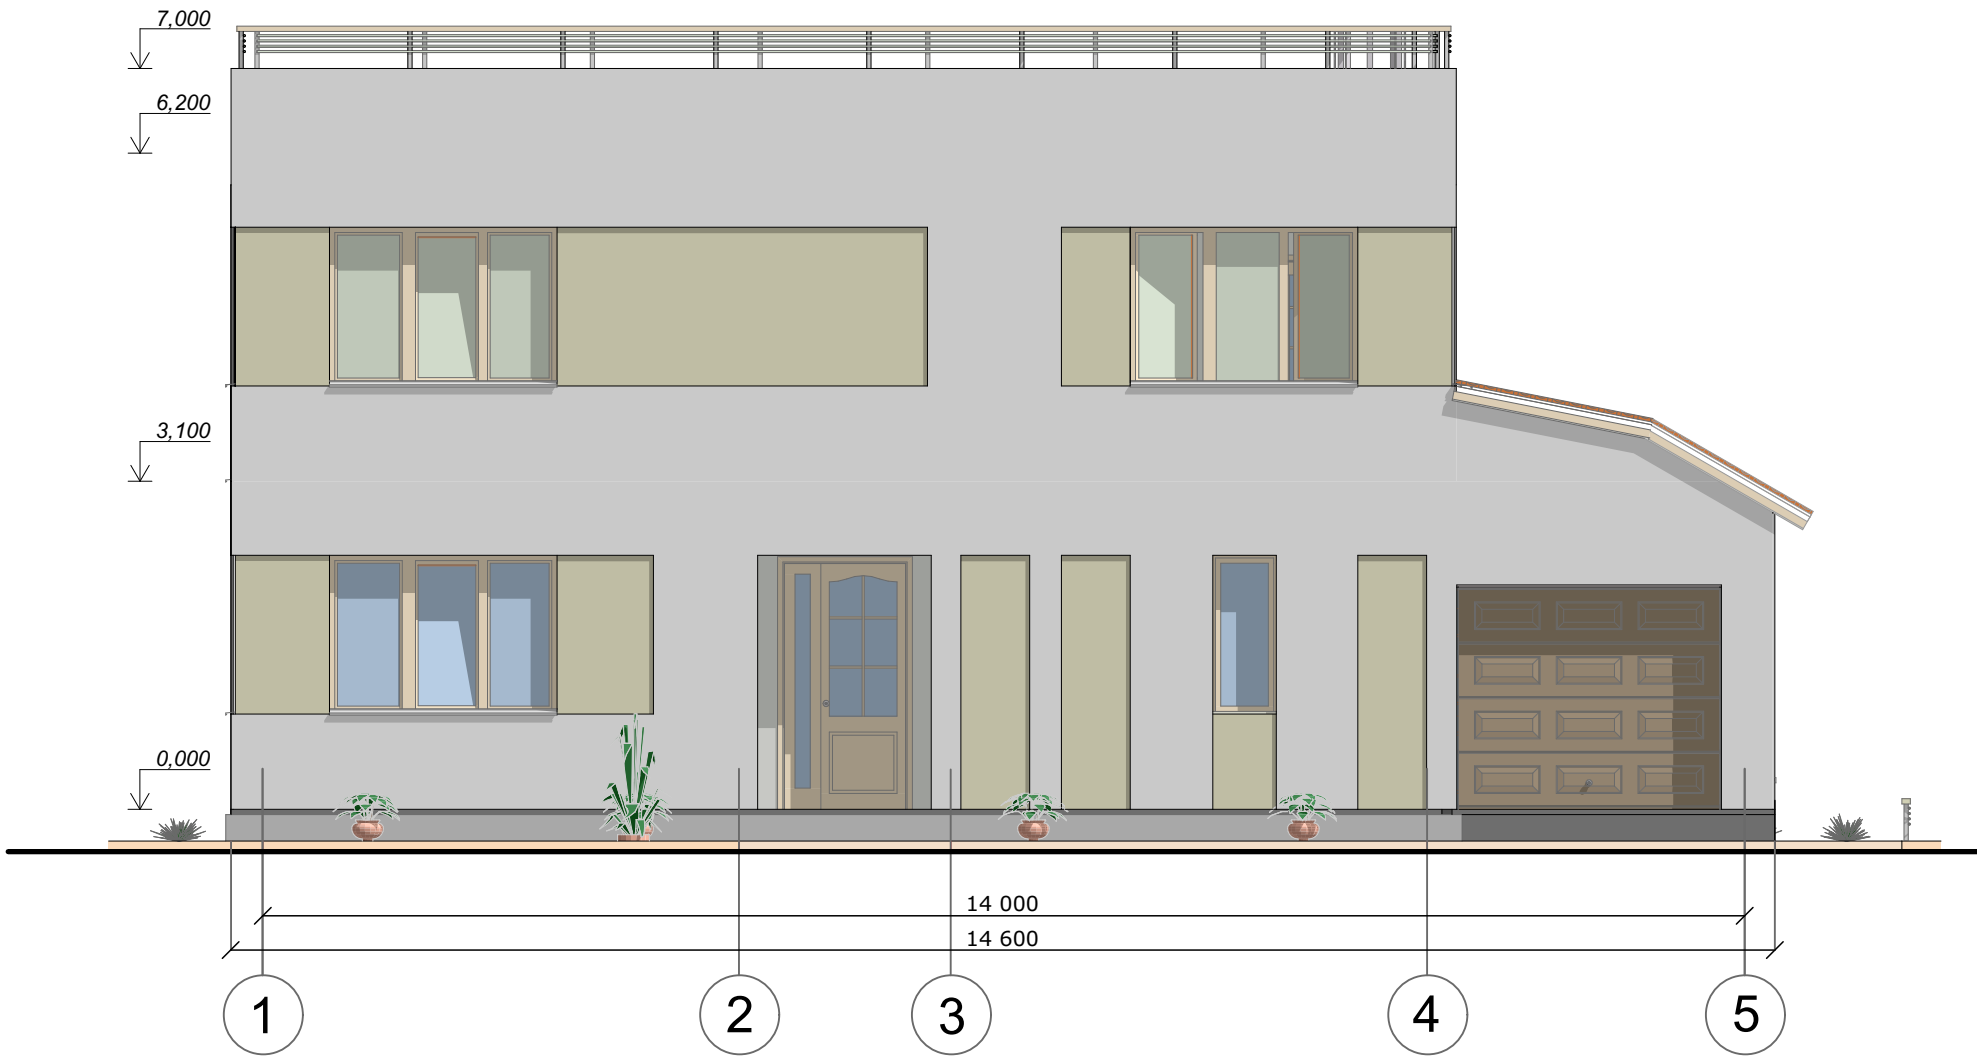

Фасад в осях А - Г

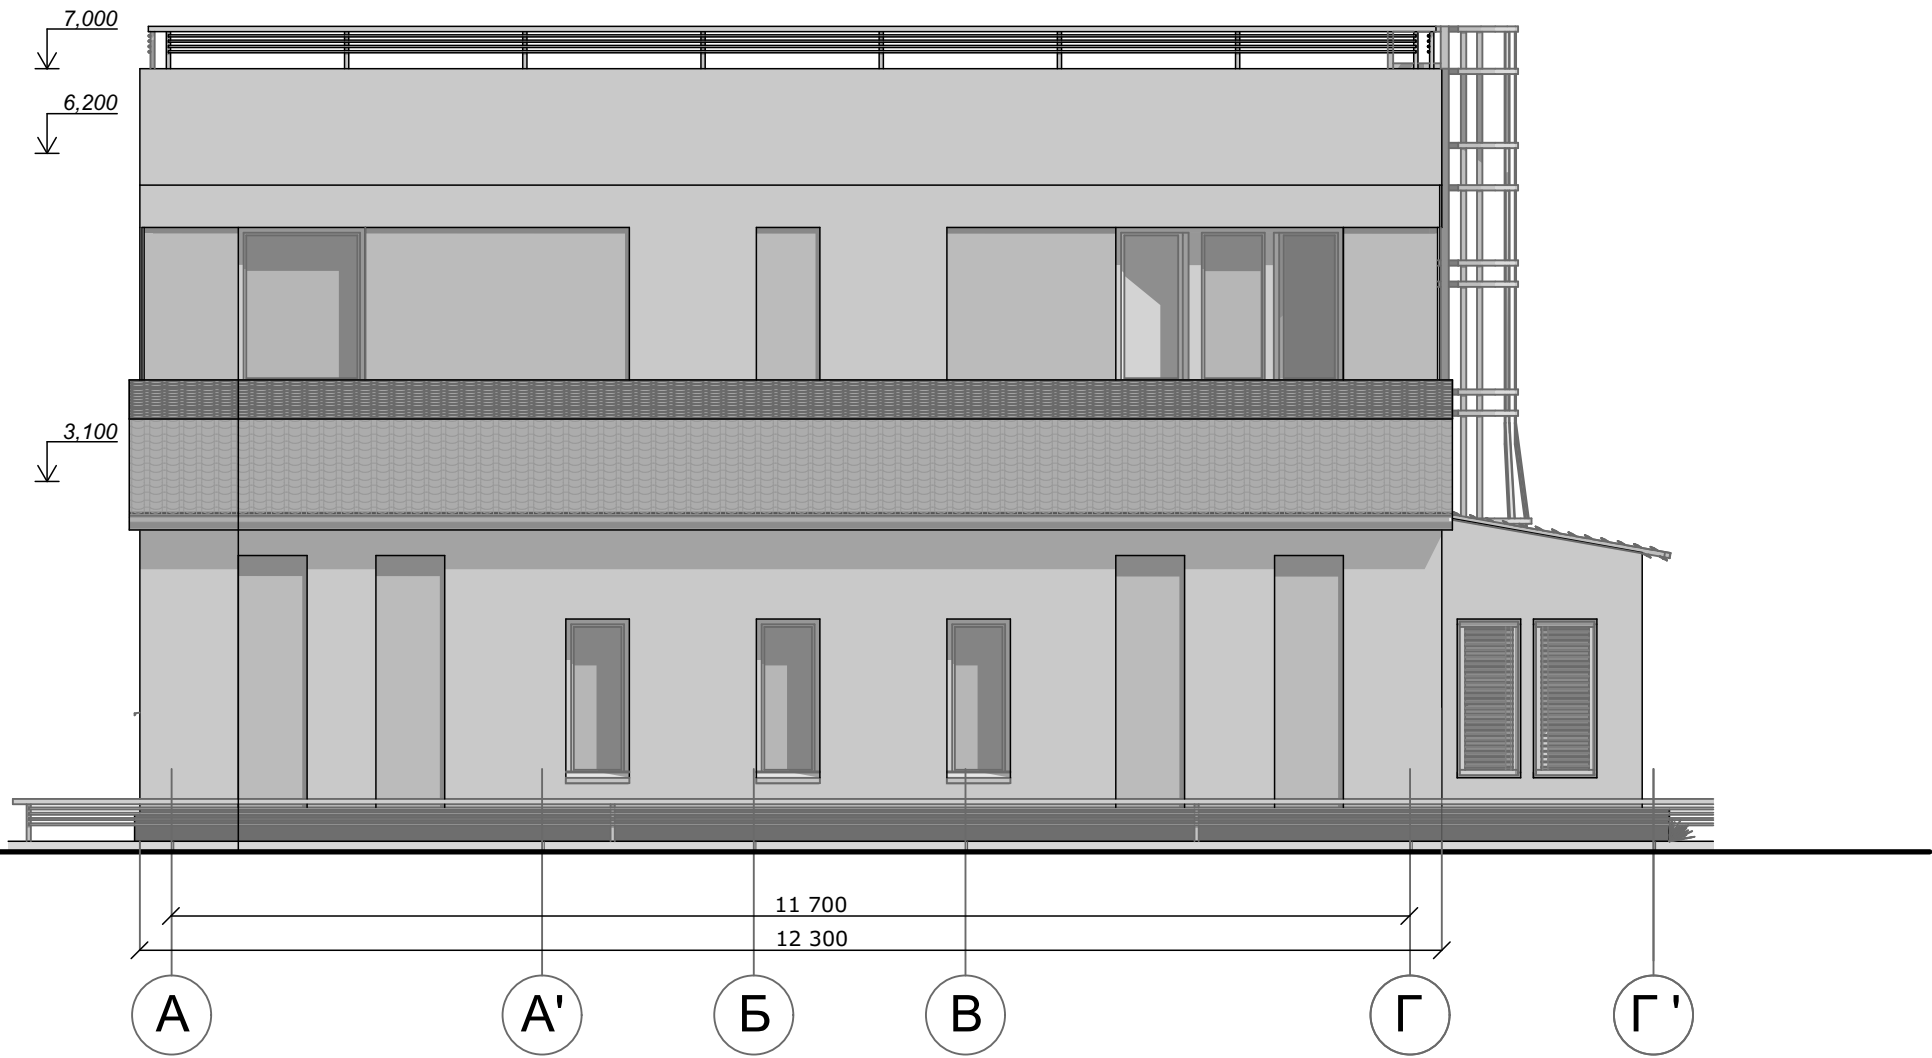

Фасад в осях Г - А

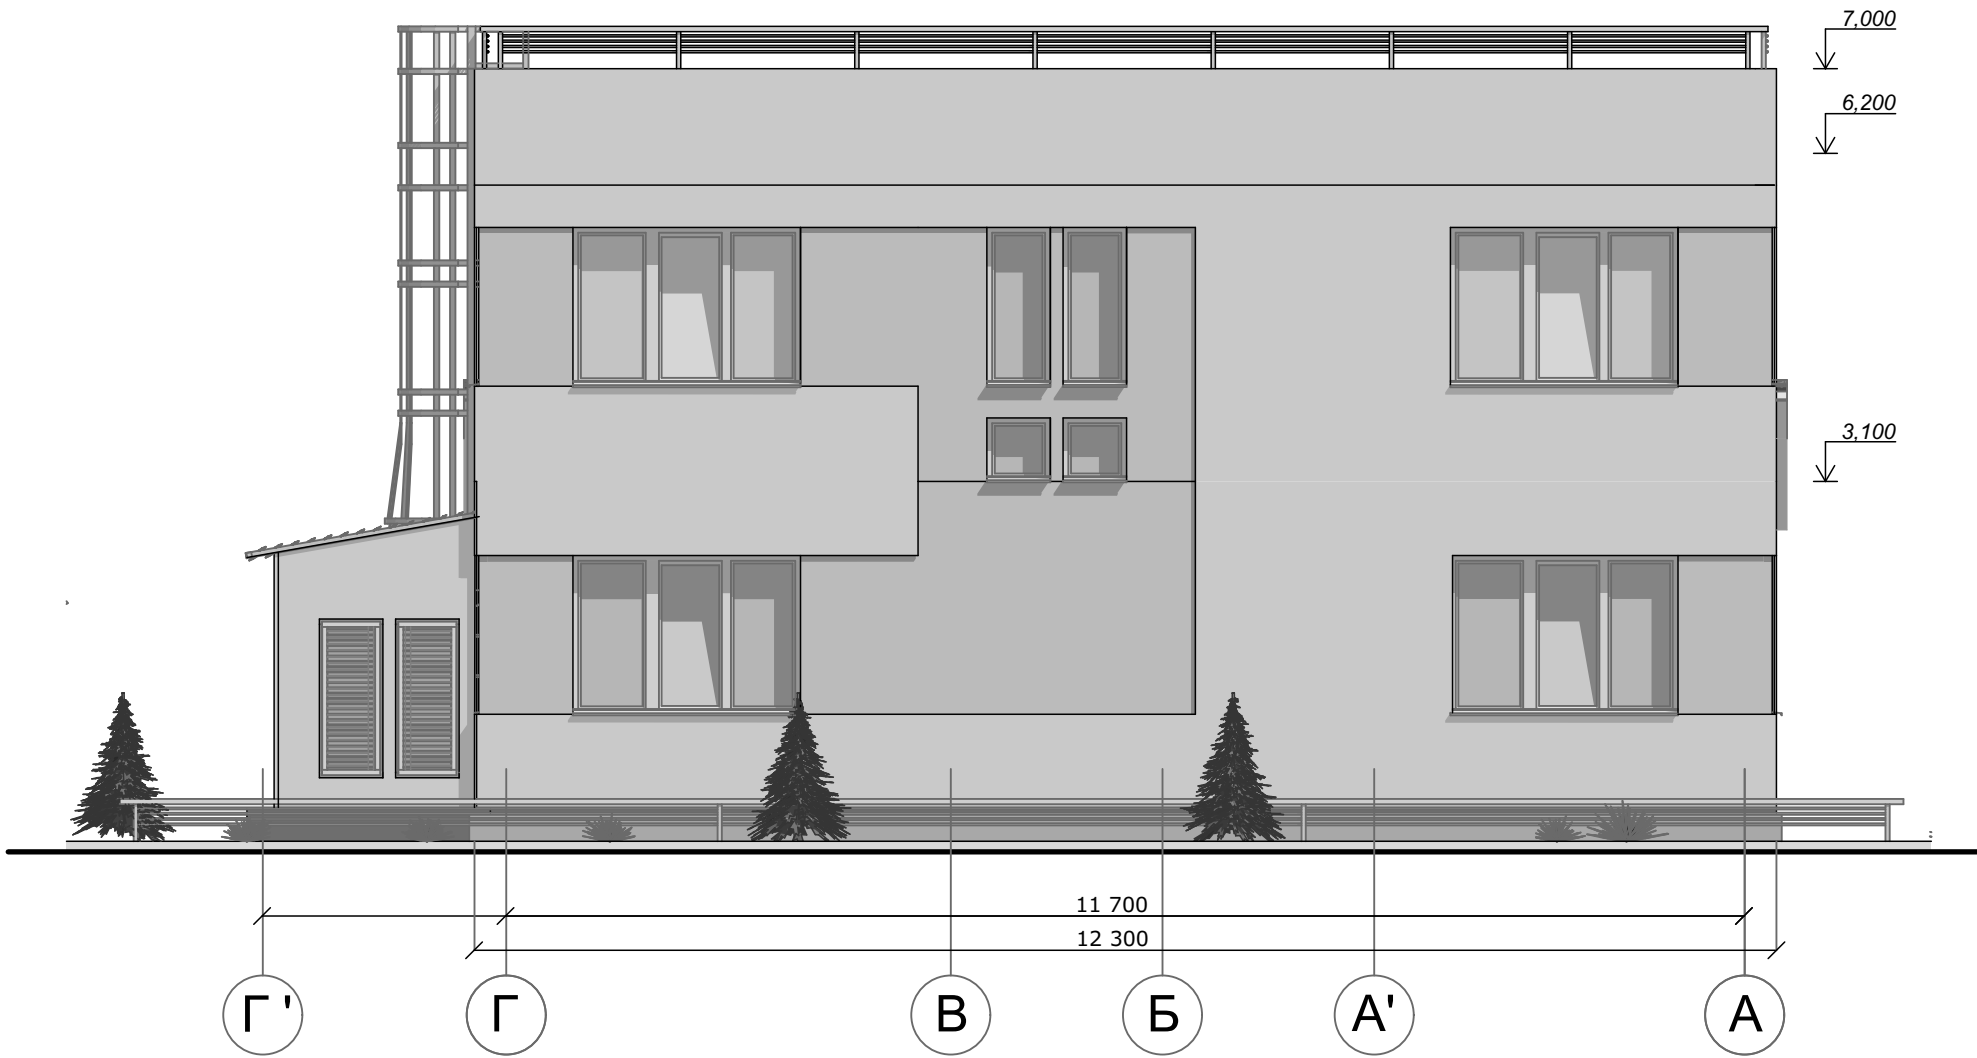

						АБ			
						Будівництво житлового будинку по вул. Пшенична, №29 в Києво - Святошинському р-ні м. Київ			
Змін.	Кільк.	Лист	№док	Підпис	Дата	Архітектурно - будівельні рішення	Стадія	Лист	Листів
ГП		Новицький Г			2019		П	11	
ГАП		Мусійчук Т			2019				
Н. контр					2019				
Перевірів					2019	Фасади в осях 1-5;5-1;А-Г;Г-А.	ПП "Архітектурне бюро Новицький"		
Розробив		Мусійчук Т			2019				