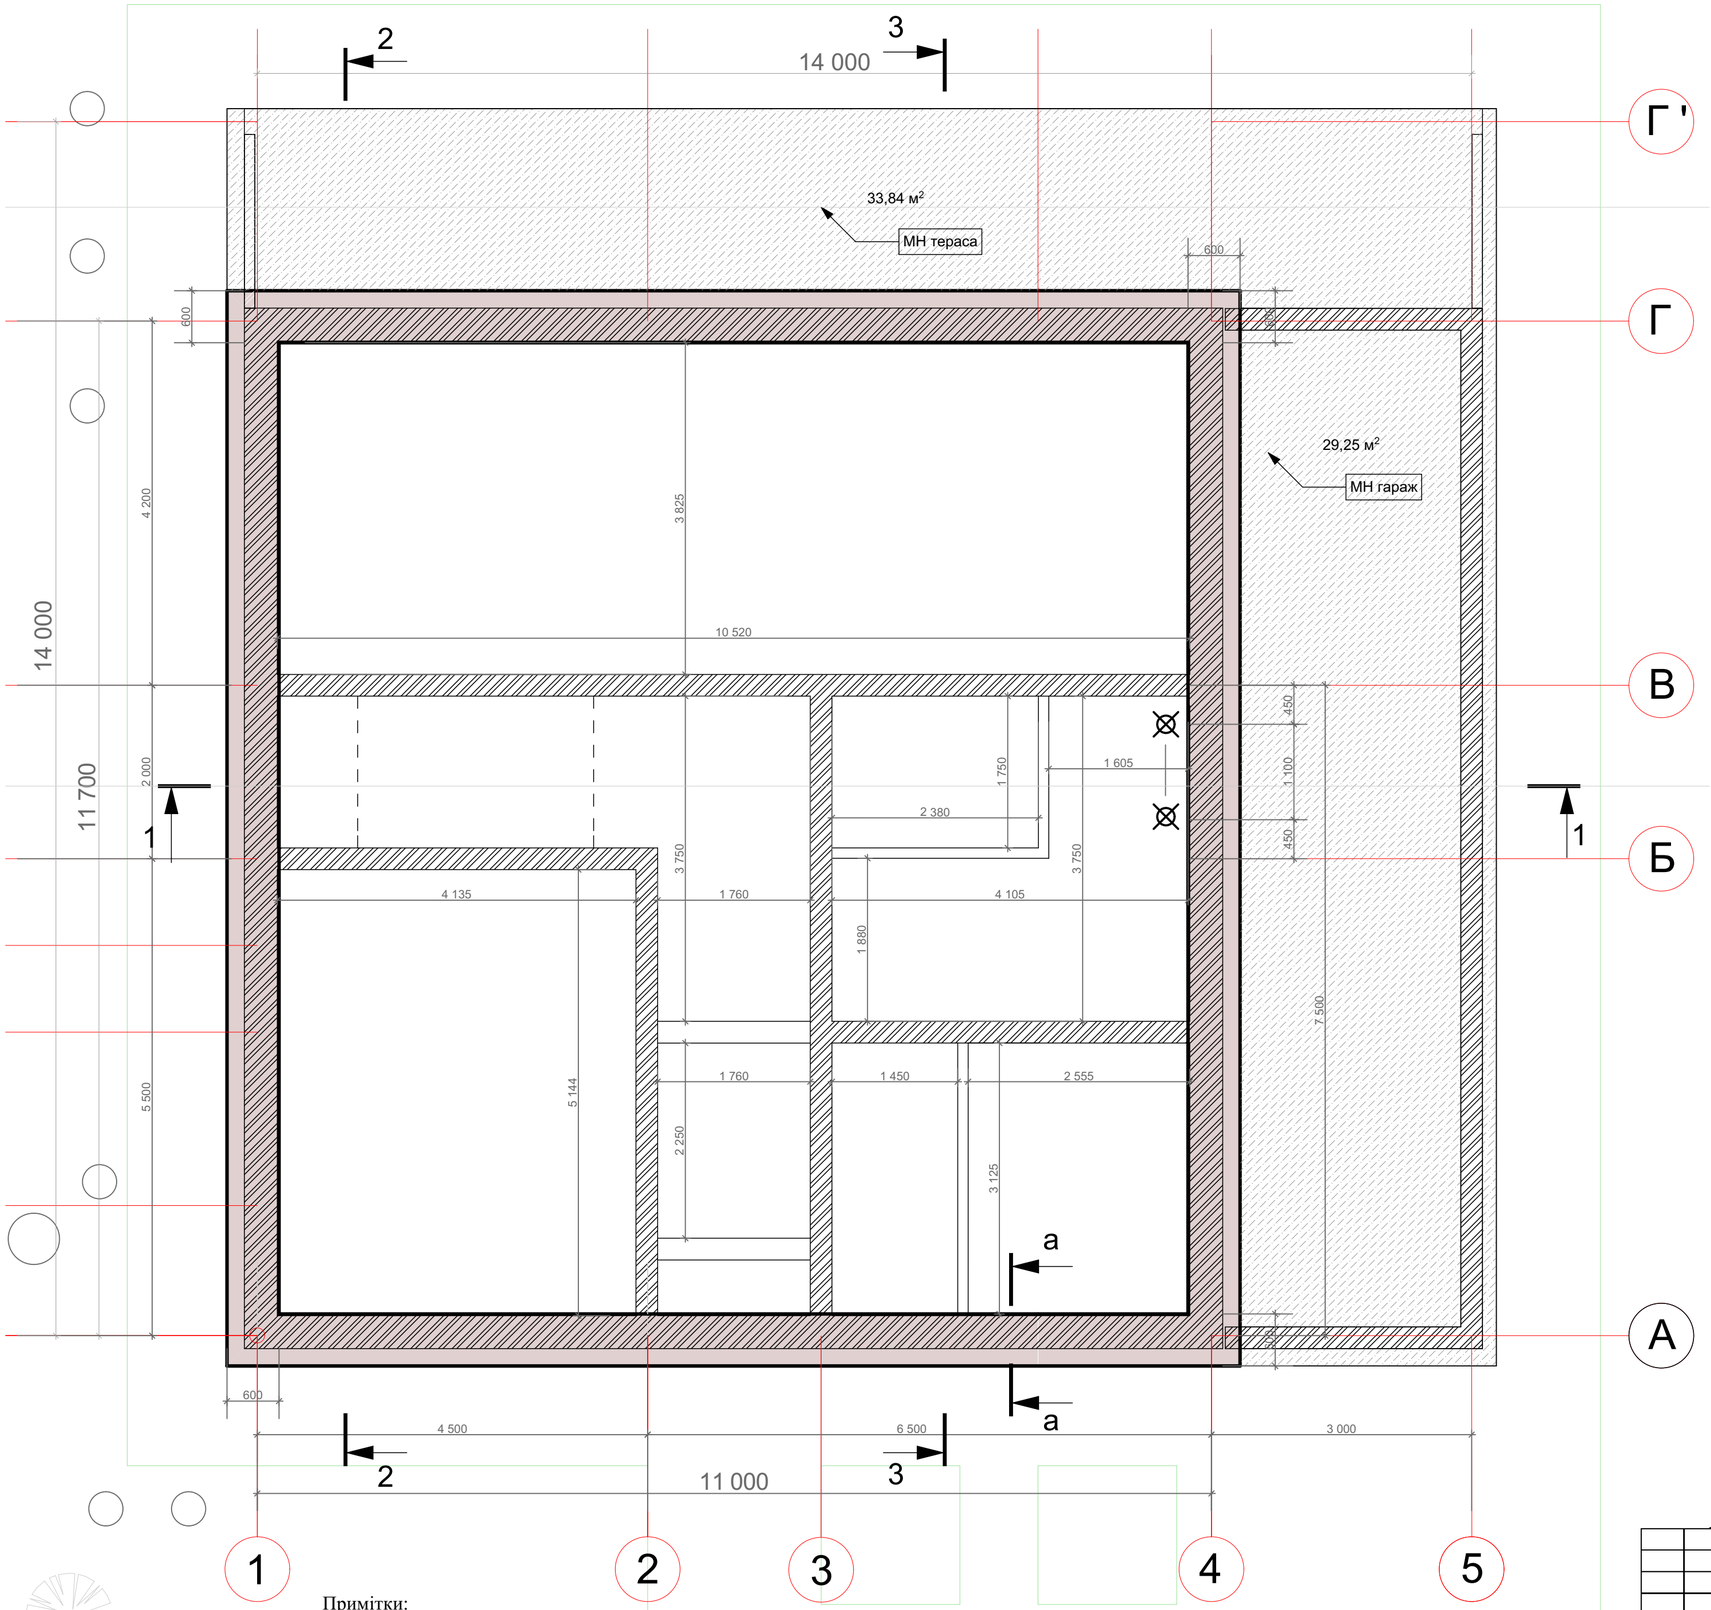

План фундаментів на відм.: - 1.200

а - а

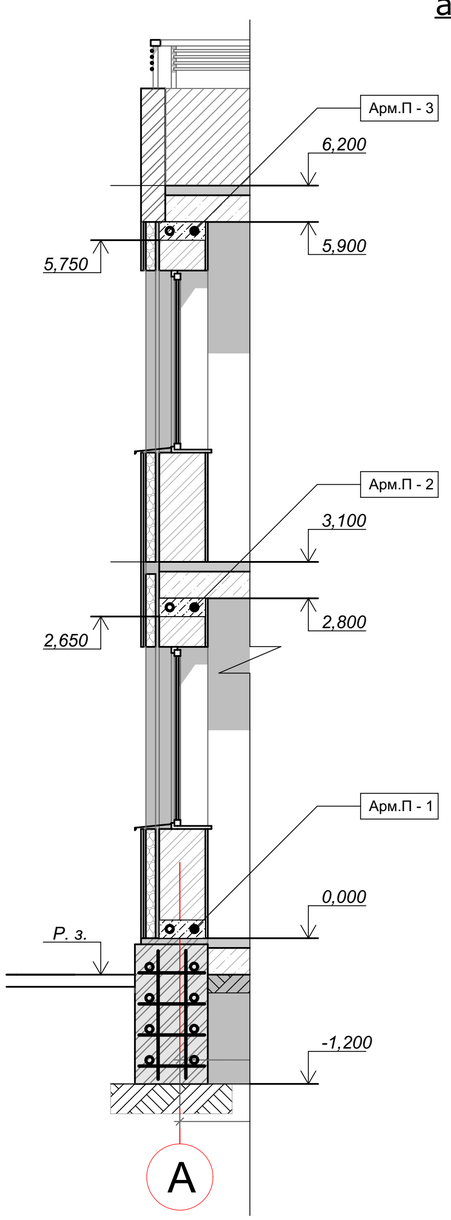

Примітки:

1. Розбивку осей будинку виконувати за кресленнями розділу АР.
2. За умовну выдмытку 0.000 прийнято рівень чистої підлоги 1-го поверху.
3. Опалубочні арматурні і бетонні роботи виконувати відповідно з вимогами СНиП 3.03.01-87.
4. Вертикальна гідроізоляція усіх несучих конструкцій в землі - покриття горячим бітумом за 2-а рази по холодній грунтовці.

						АБ	
						Будівництво житлового будинку по вул. Пшенична, №29 в Києво - Святошинському р-ні м. Київ	
Змін.	Кільк.	Лист	№док	Підпис	Дата		
ГІП		Новицький Г			2019	Архітектурно - будівельні рішення	Стадія: П; Лист: 7; Листів:
ГАП		Мусійчук Т			2019		
Н. контр					2019		
Перевірив					2019	План фундаментів.	ПП "Архітектурне бюро Новицький"
Розробив		Мусійчук Т			2019		