



План обмеров

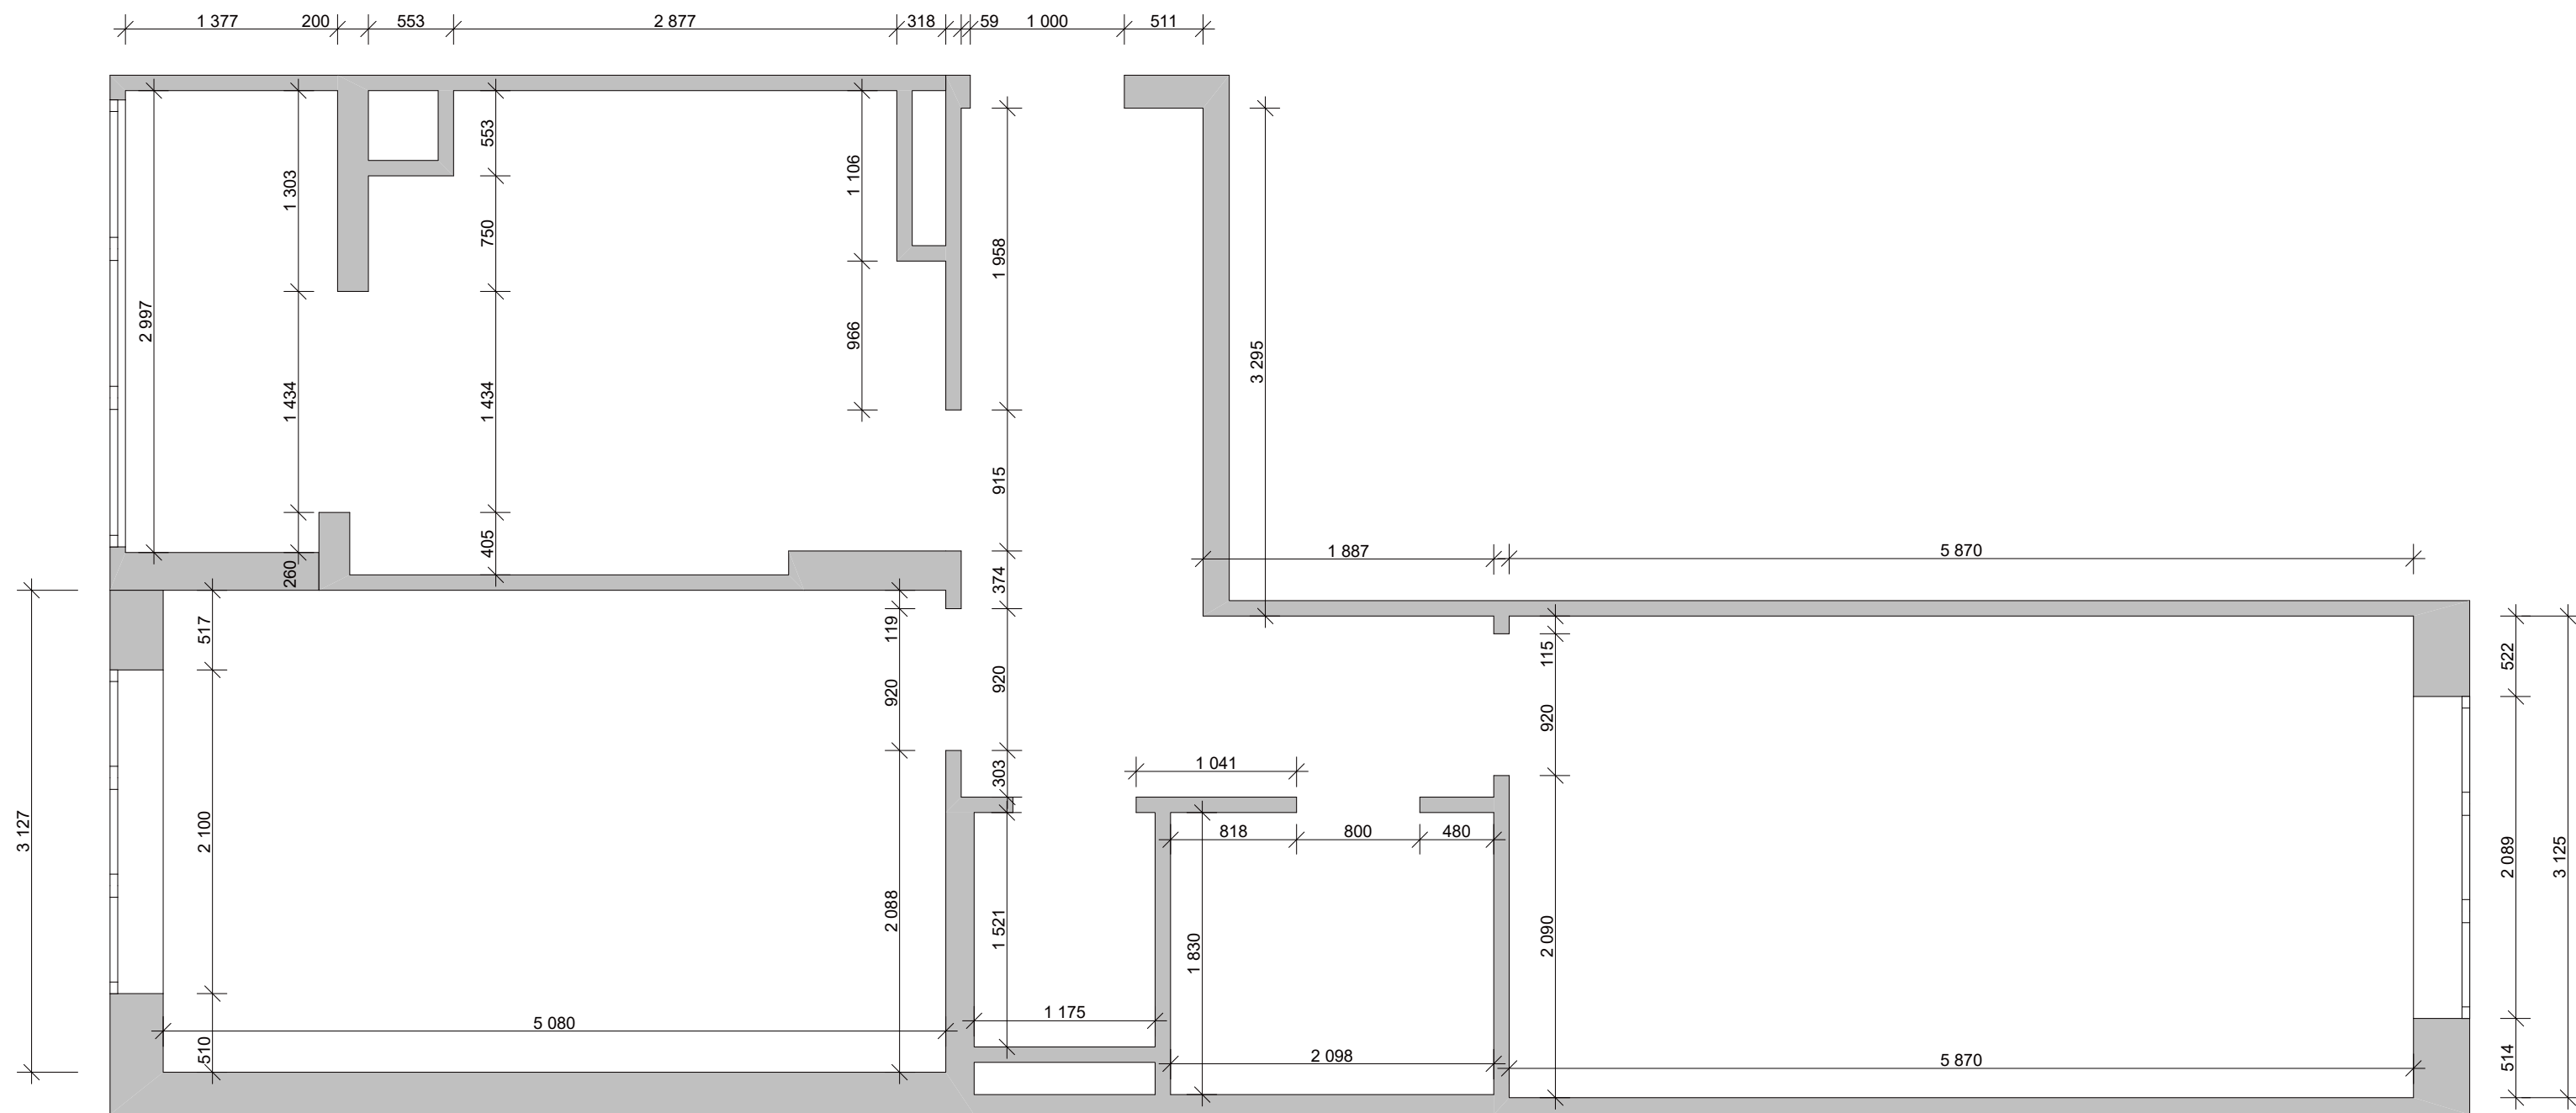


План демонтажа

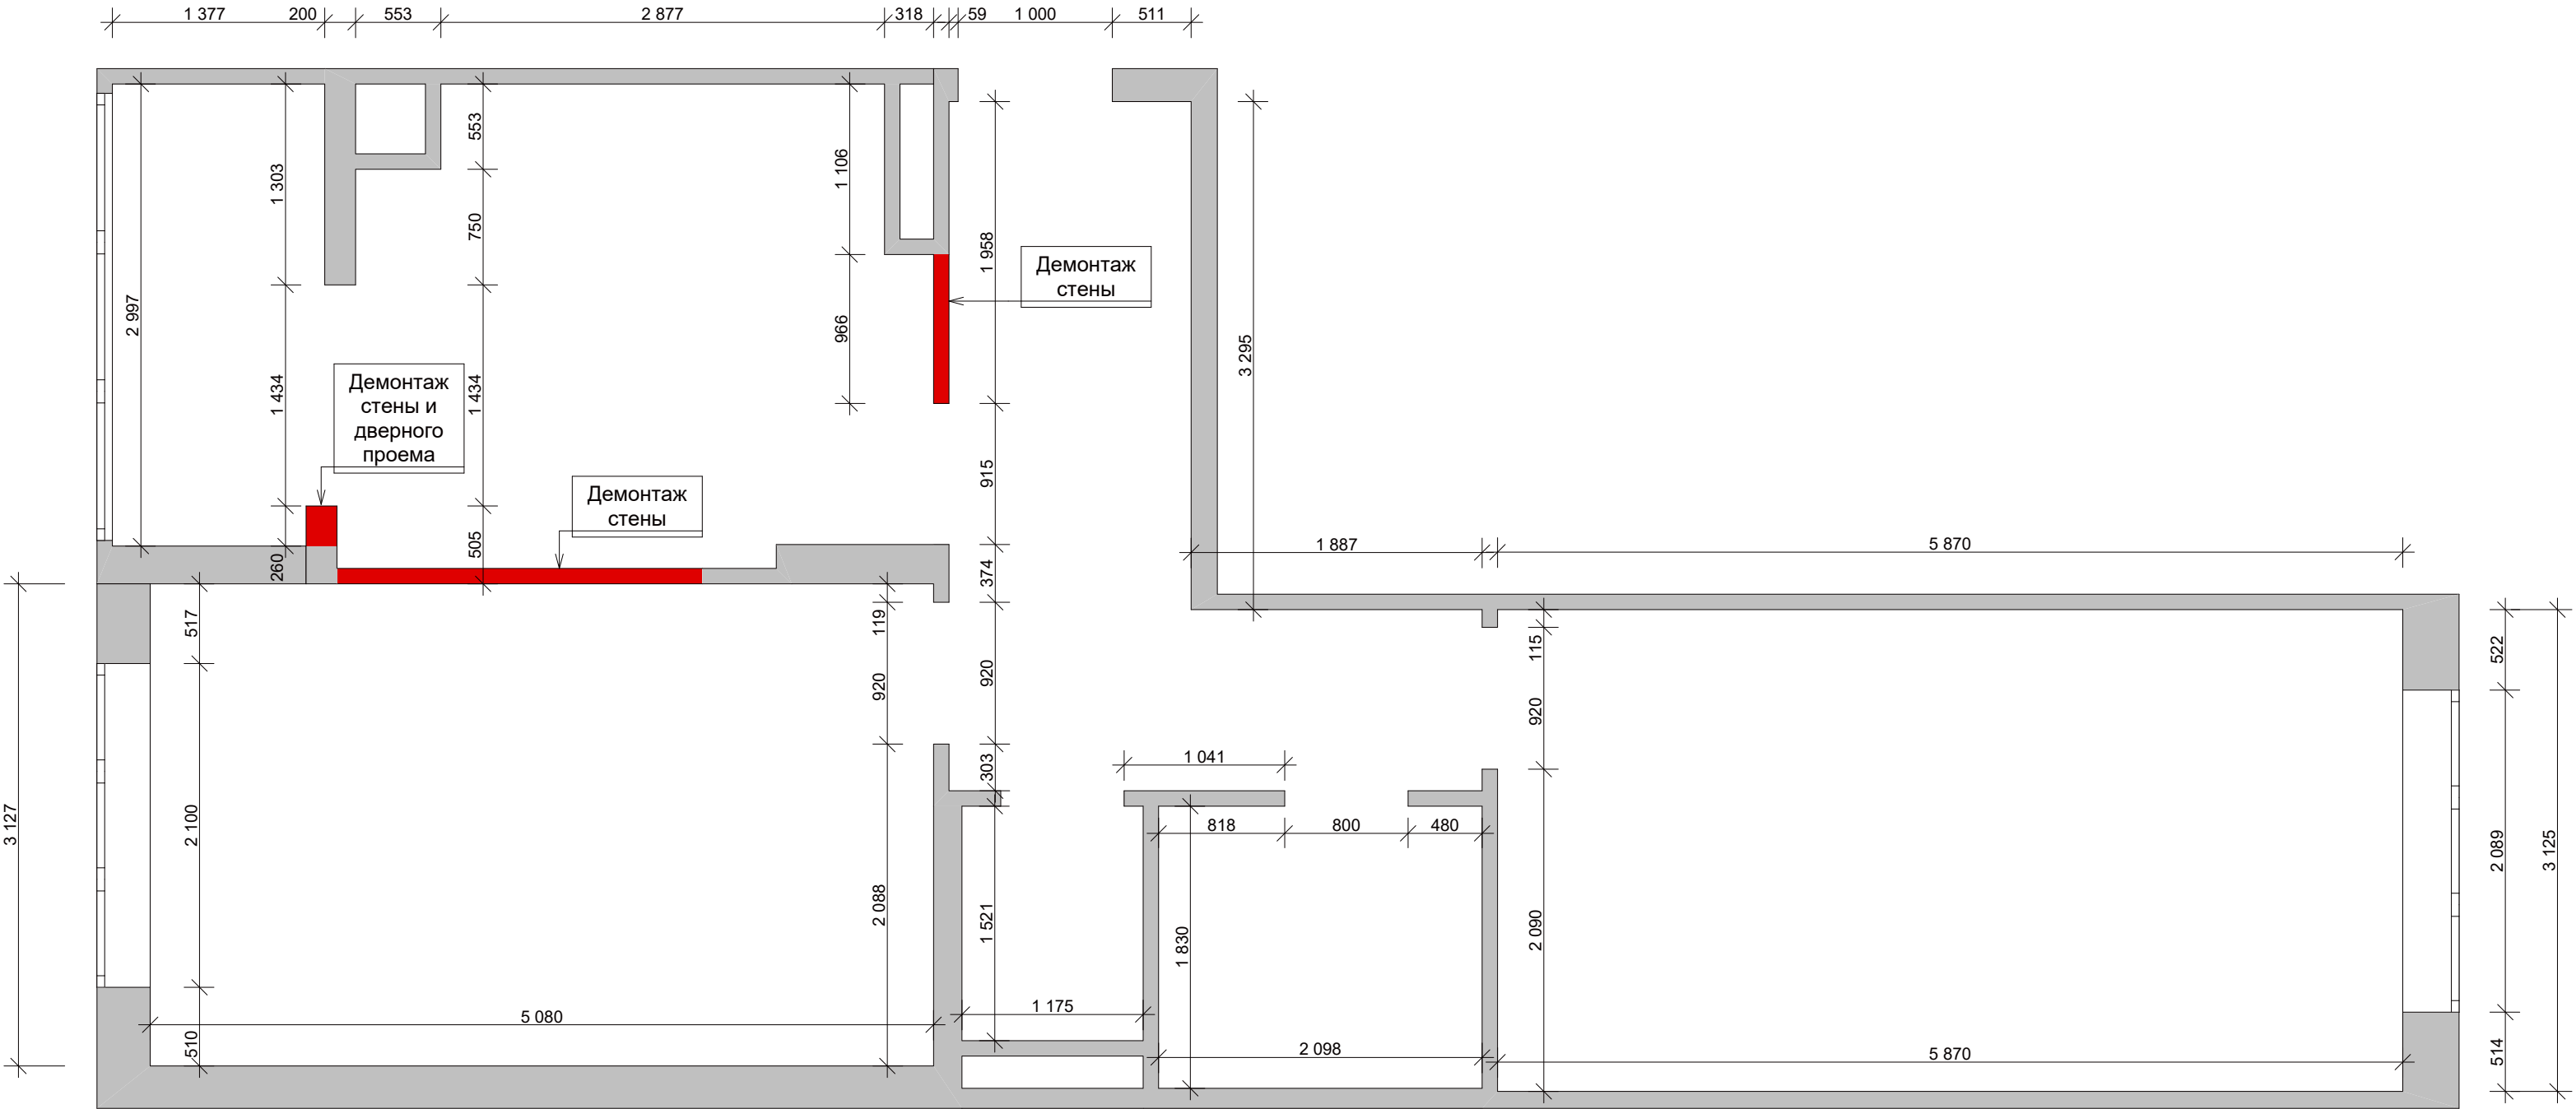


План монтажа стен

Условные обозначения


■ Стены монтажа

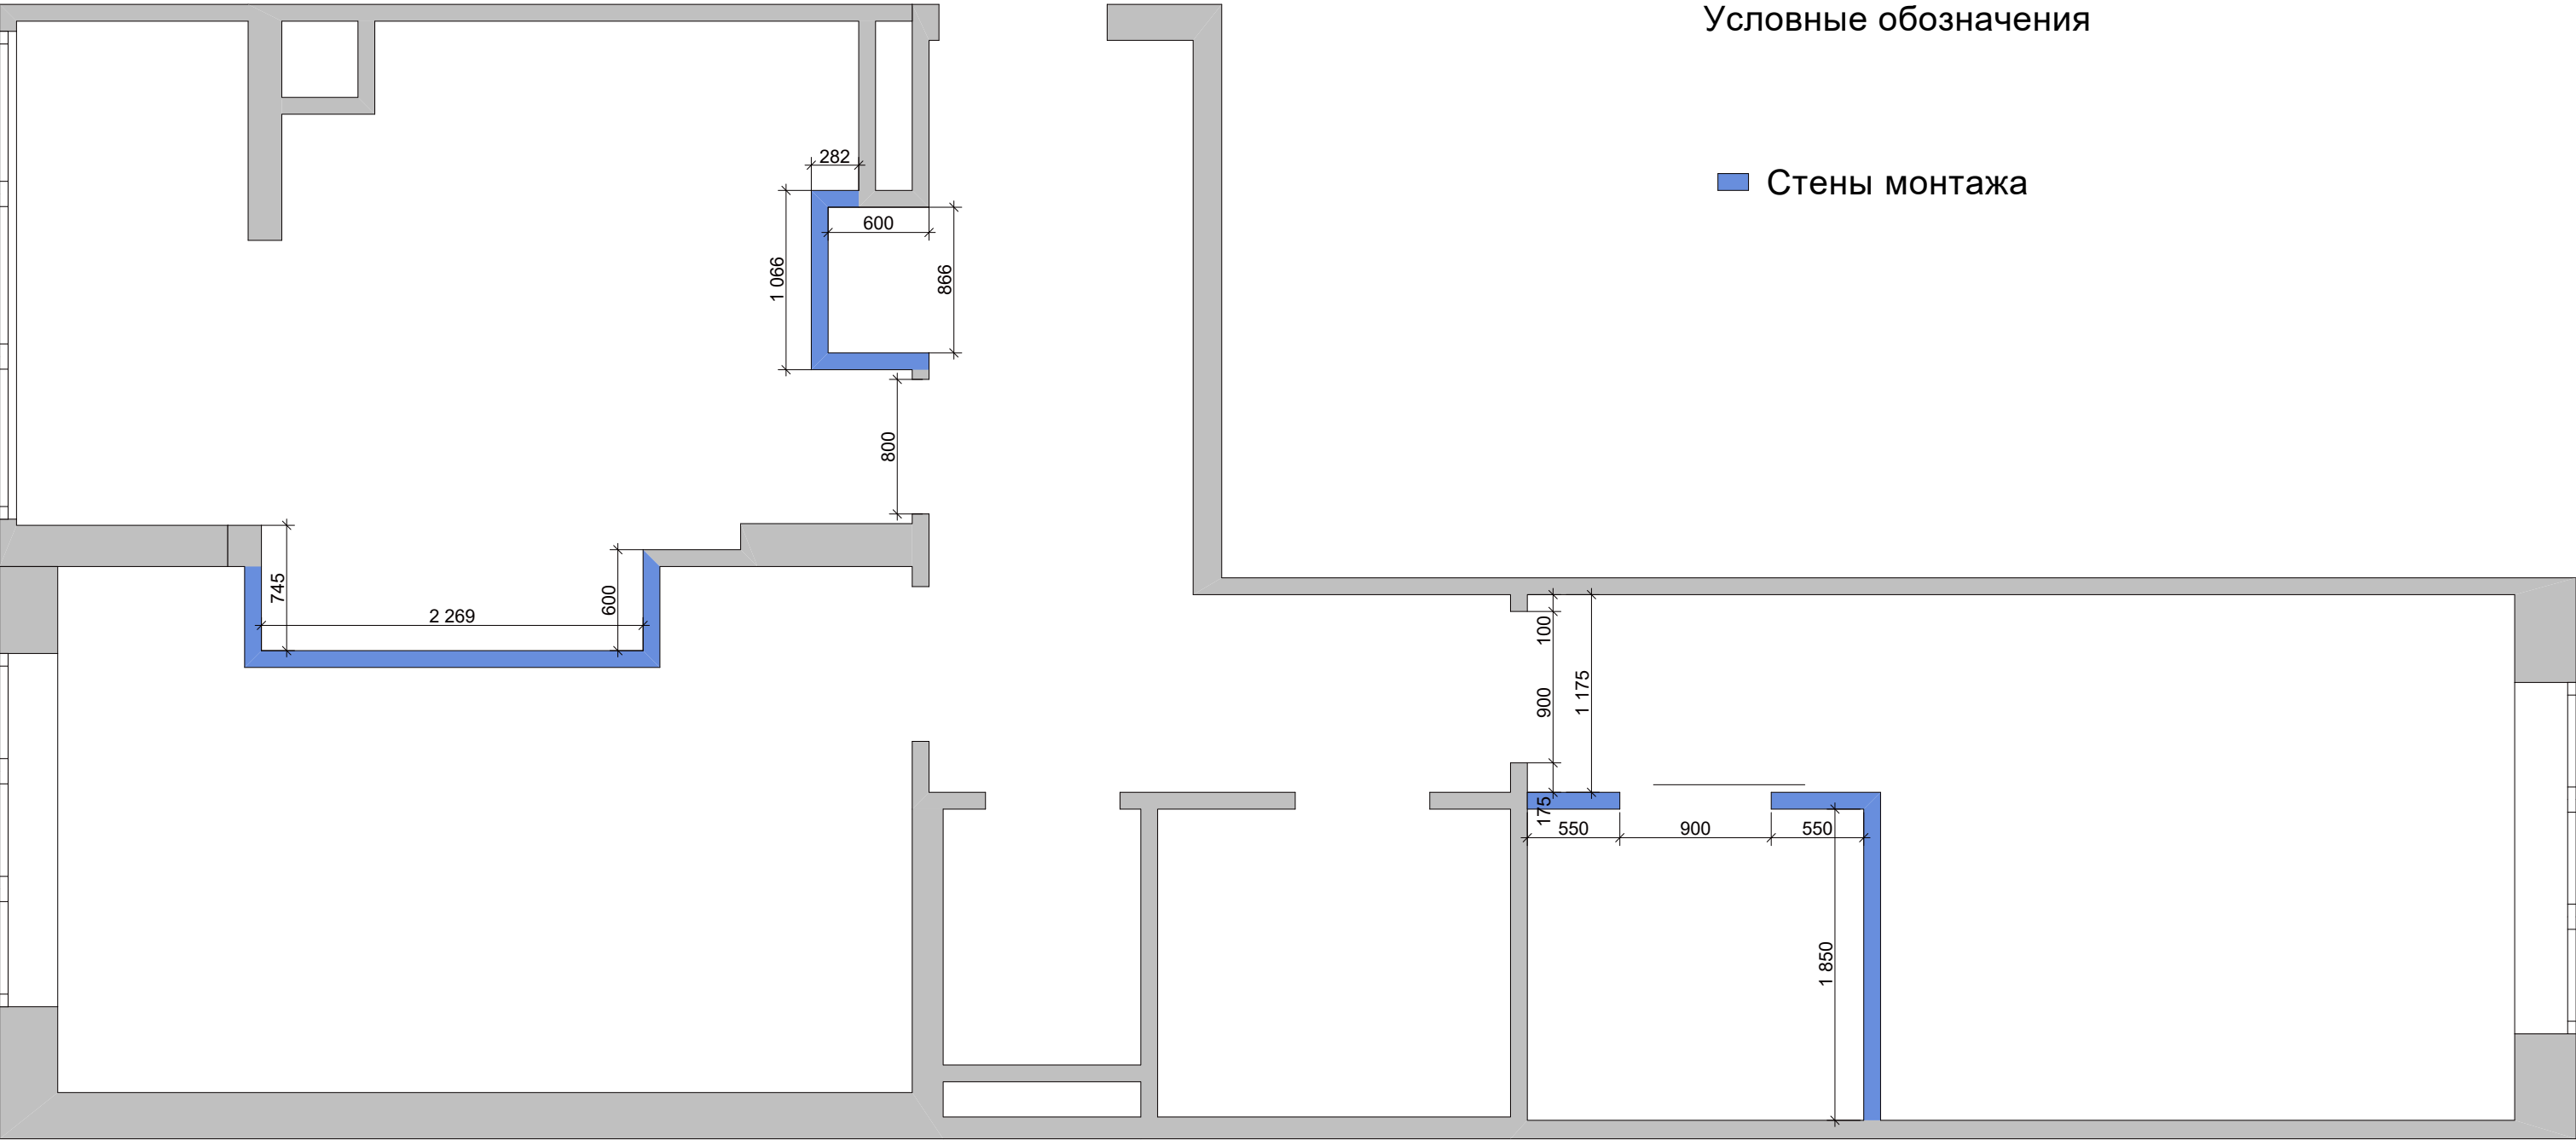


План мебели

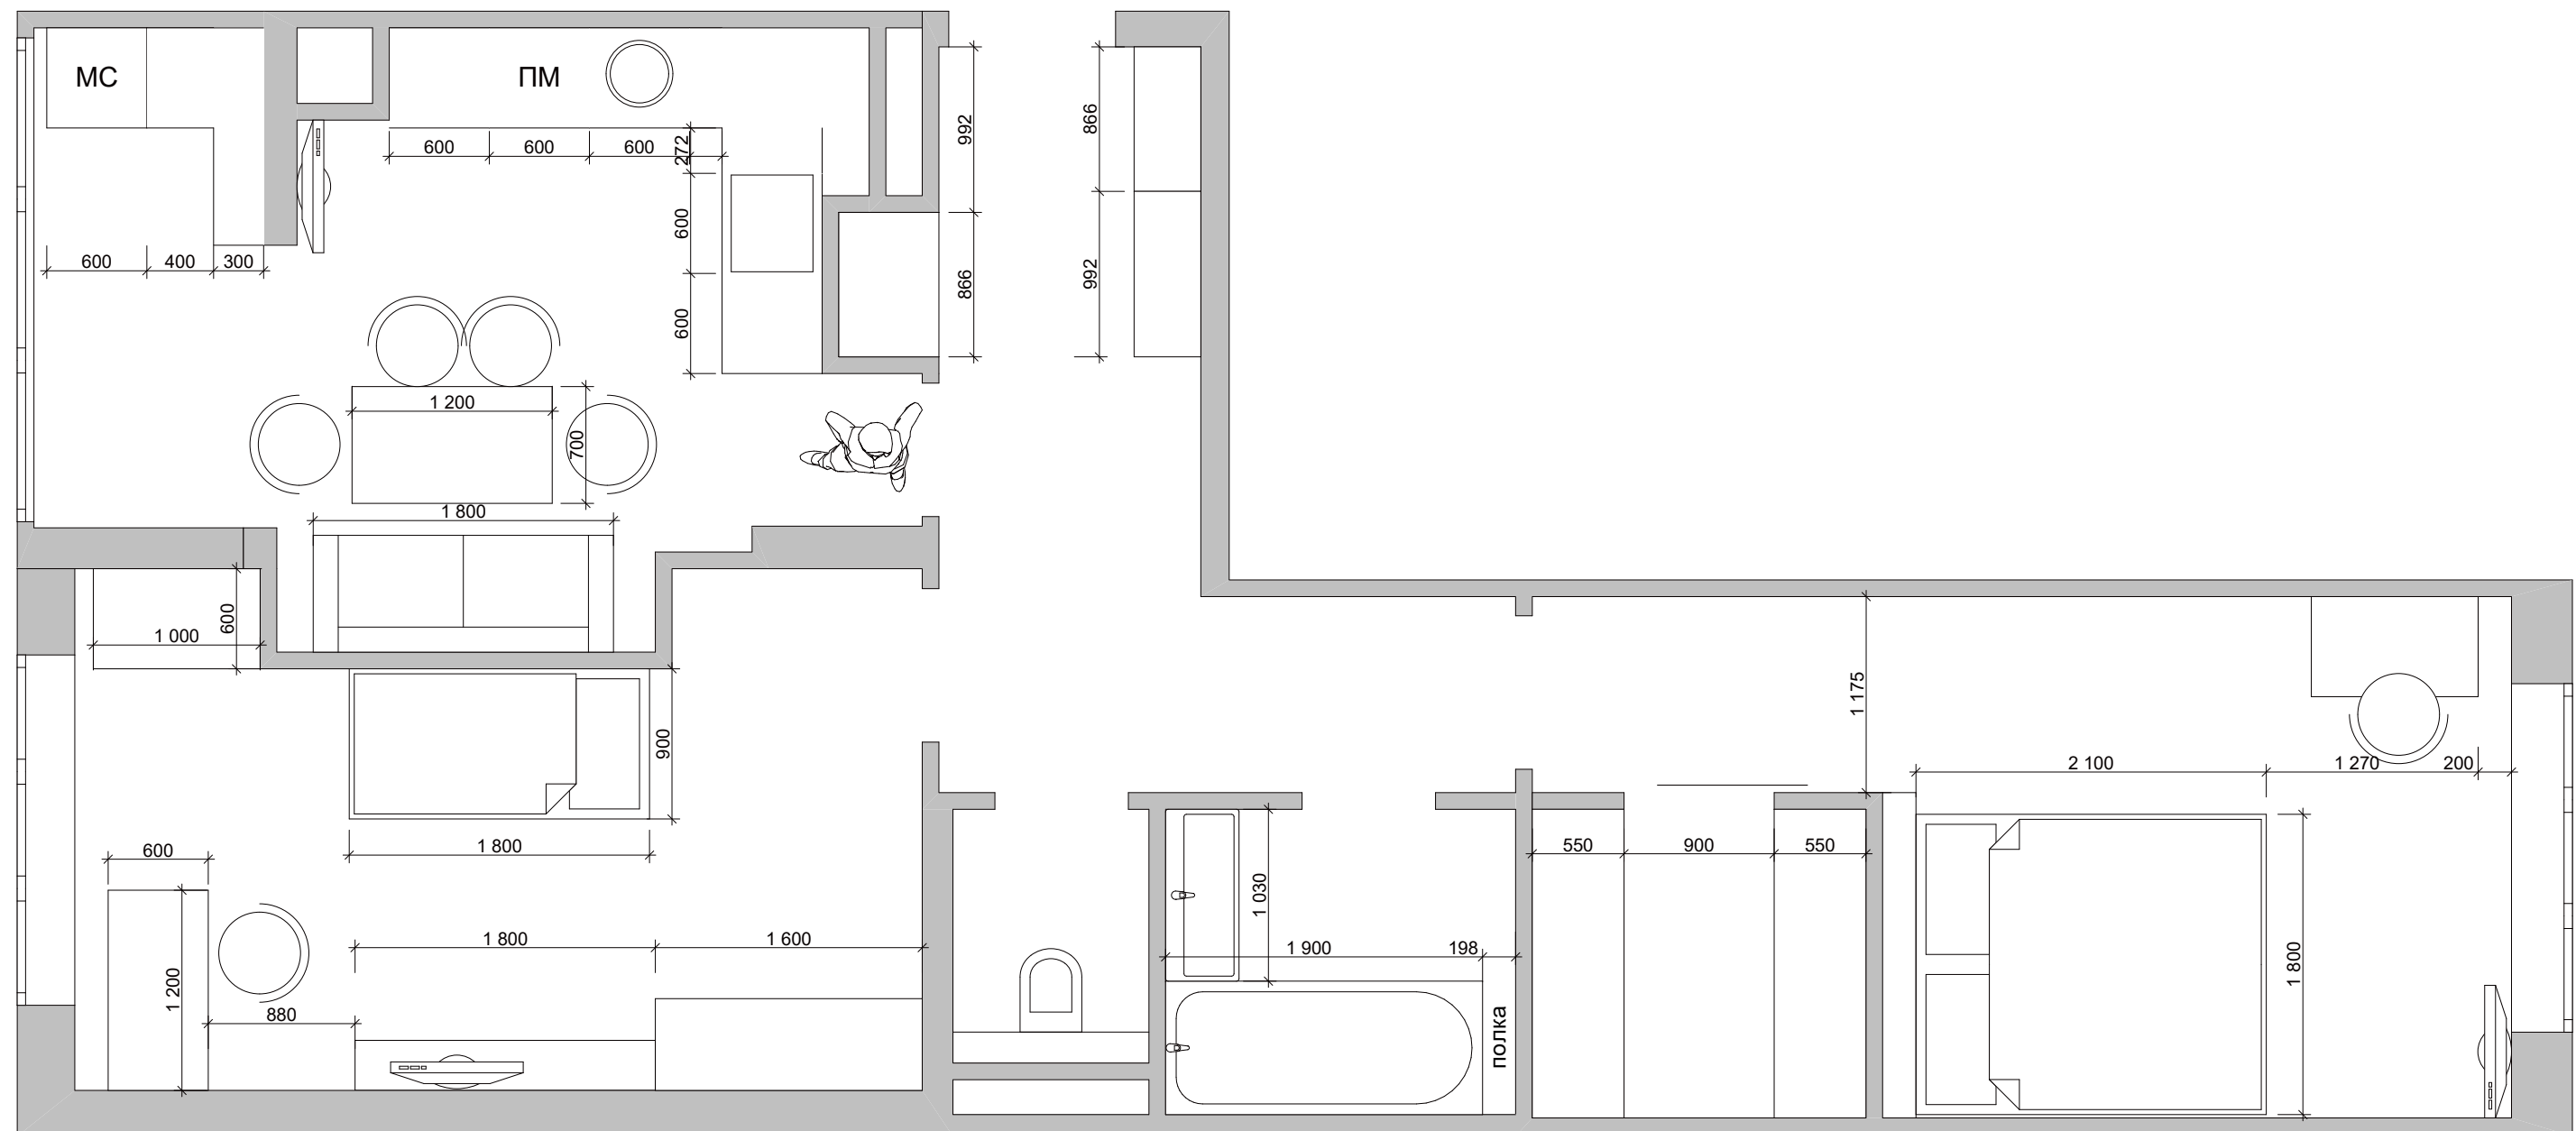

План розеток

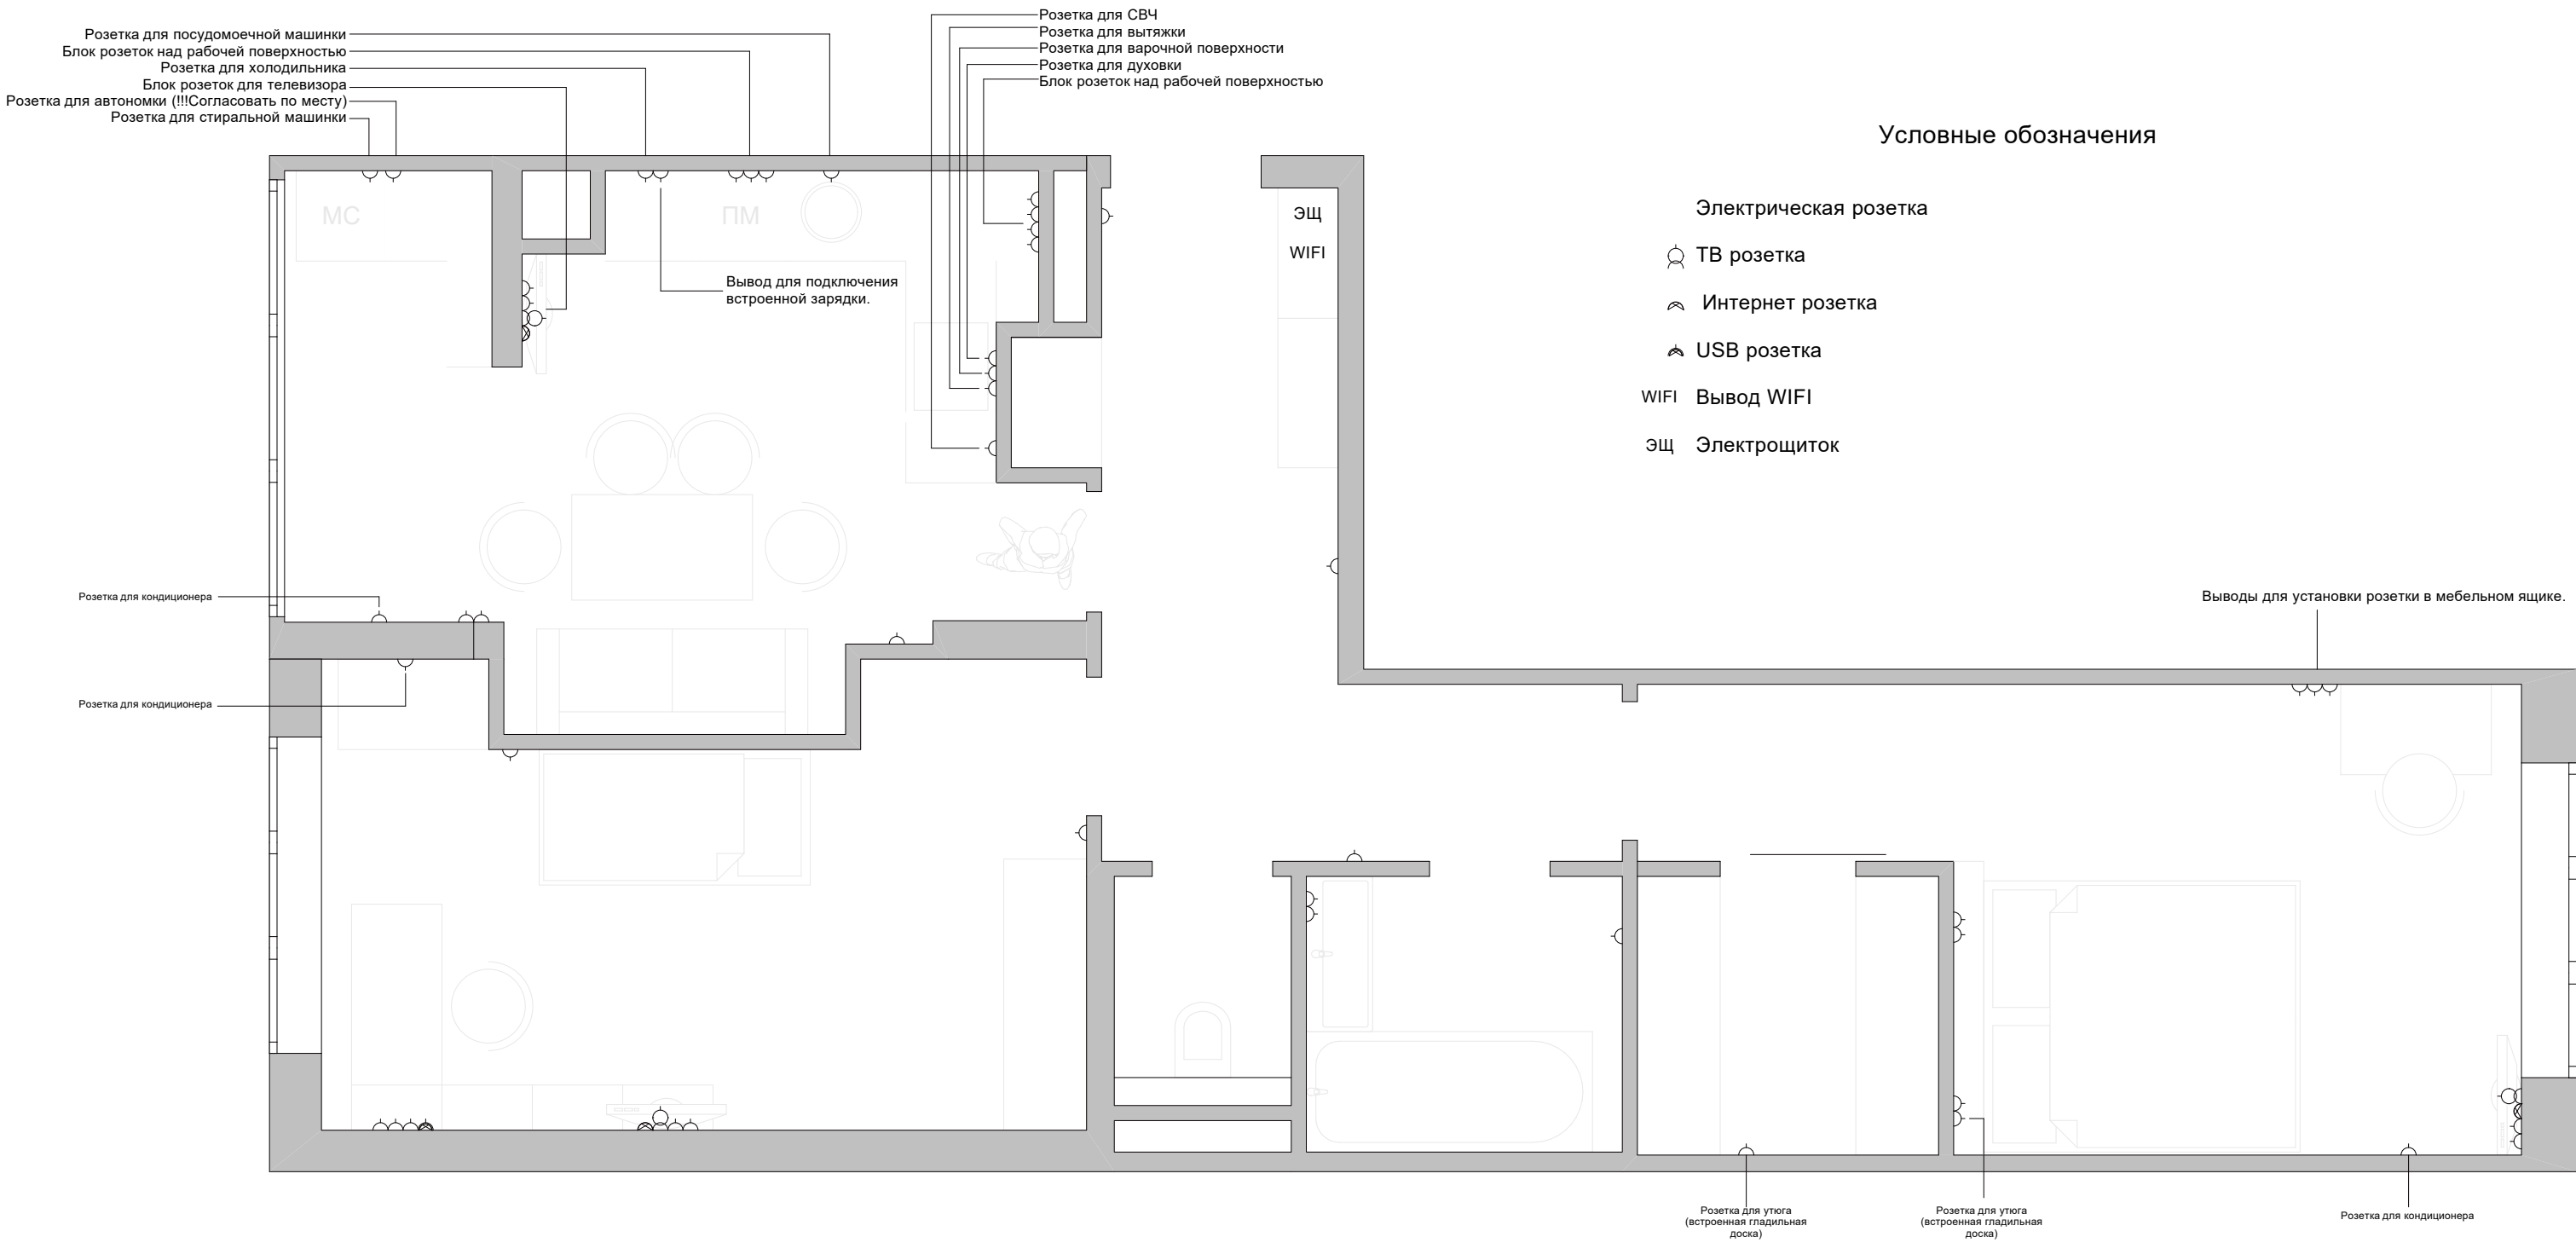

План розеток

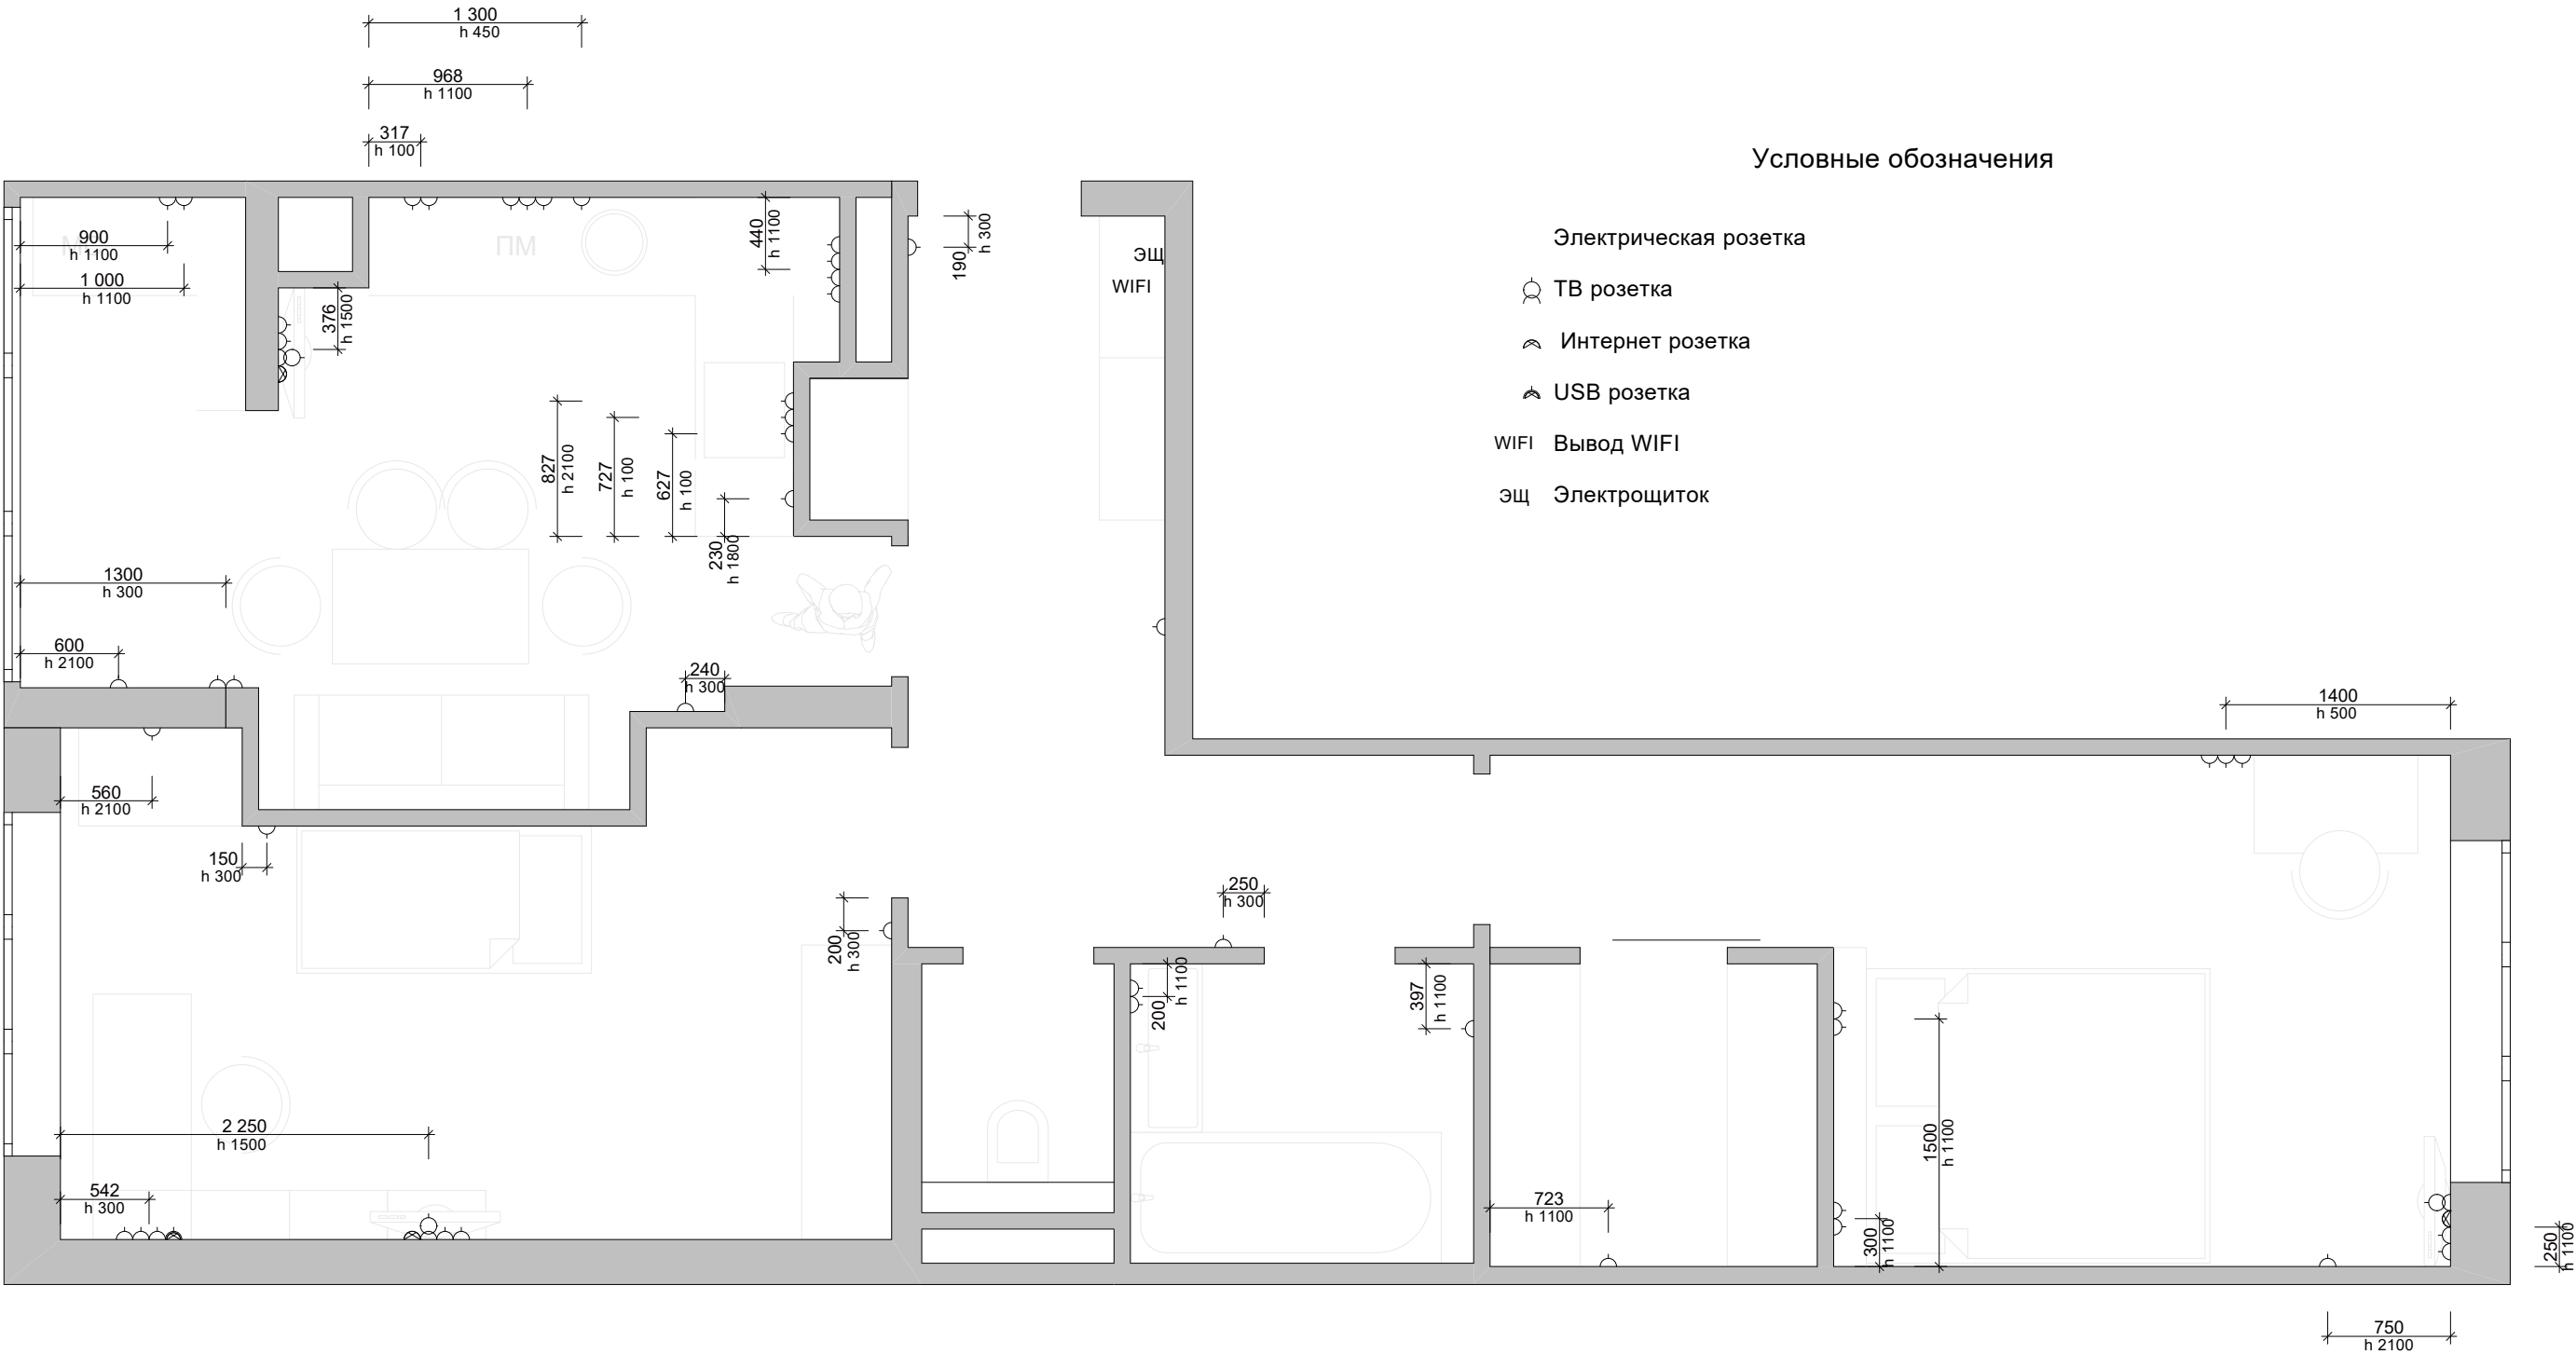

Условные обозначения

- Электрическая розетка
- TV розетка
 - Интернет розетка
 - USB розетка
- WIFI Вывод WIFI
- эщ Электрощиток

План освещения

Условные обозначения



План теплый пол

