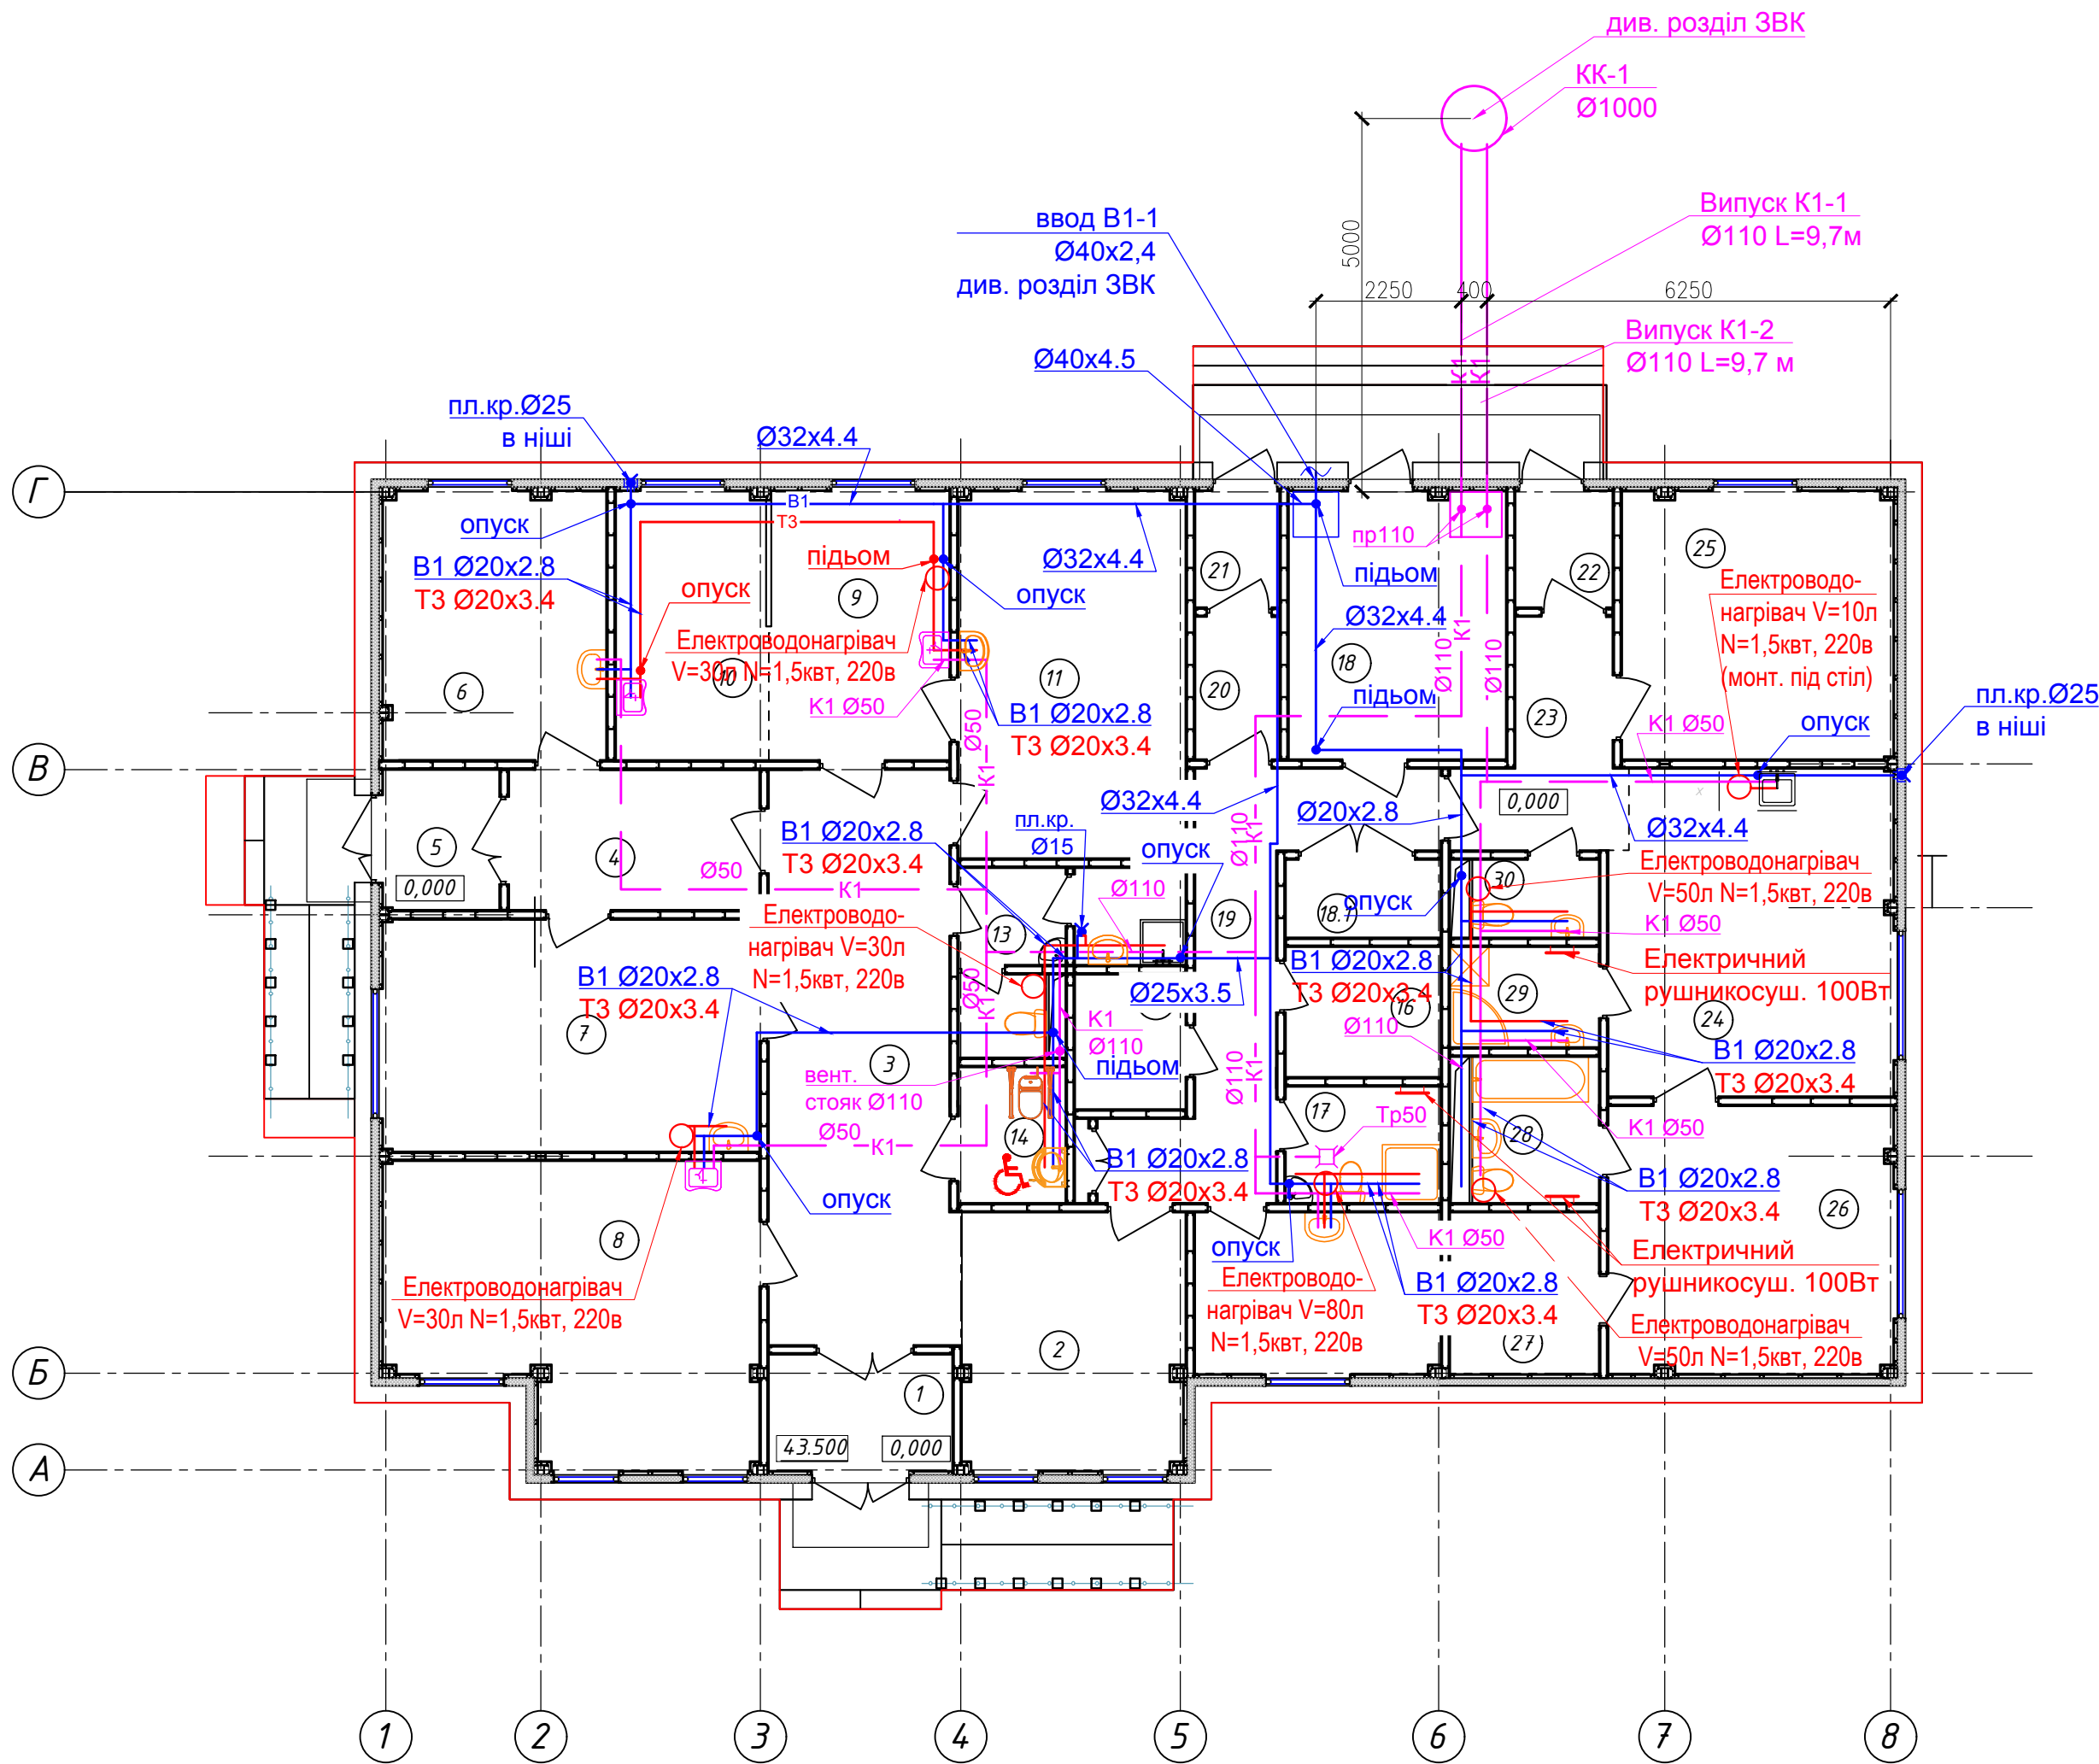


План на відм. 0,00
М1:100

 

 


Примітки.

1. Загальні дані див. аркуш 1.
2. За умовну позначку 0,000 прийнята абсолютна відмітка 43.50.
3. Специфікацію див. аркуші ВК.С

Експлікація приміщень

NN прим. п.п	Найменування	Площа м ²	Категорія приміщ.
<u>Амбулаторія</u>			
1	Тамбур №1	5,1	
2	Зона очікування	13,6	
3	Коридор	25,3	
4	Хол	8,4	
5	Тамбур №2	3,9	
6	Кабінет щеплень	14,3	
7	Кабінет лікаря	20,9	
8	Кабінет лікаря ПМД та сестри медичної ЗП-СМ з оглядовою зоною	24,1	
9	Процедурна	11,6	
10	Перев'язочна	9,7	
11	Кабінет лікаря	19,9	
12	Комутаційна	3,6	
13	Вдиральня відвідувачів з коморою вдирального інвентарю	6,8	
14	Вдиральня відвідувачів МГН	3,5	
15	Кімната персоналу	9,5	
16	Приміщення для зберігання медичних виробів	4,8	
17	Вдиральня персоналу	4,3	
18	Топочна/Тех. приміщення	13,9	
18.1	Електрощитова	2,9	
19	Шлюз/Тех. коридор	13,6	
20	Коридор	2,9	
21	Тамбур №3	2,3	
Загальна площа амбулаторії		224,9	
<u>Житло</u>			
22	Тамбур	2,7	
23	Передпокій	7,0	
24	Кухня - столовая	21,9	
25	Спальня	17,4	
26	Спальня	18,2	
27	Гардероб	5,8	
28	Ванна	4,4	
29	Душова	3,6	
30	Туалетна	2,4	
Загальна площа житла		83,4	
Загальна площа будівлі		308,3	

						Будівництво амбулаторії на 1-2 лікарів з житлом за адресою: Дніпропетровська область, Нікопольський район, с. Чистопіль, вул. Шевченка, 1 А			
Зм.	Кіл.	Лист	Недок.	Підпис	Дата				
						Внутрішній водопровід та каналізація		Стадія	Аркуш
								РП	2
Перевірив		Мілько			06.18				
Виконав		Вовк			06.18				
						План на відм. 0.00 з мережами В1, ТЗ, К1		ФОП Склярова Г.М.	
Н.контр.		Черняєв			06.18				