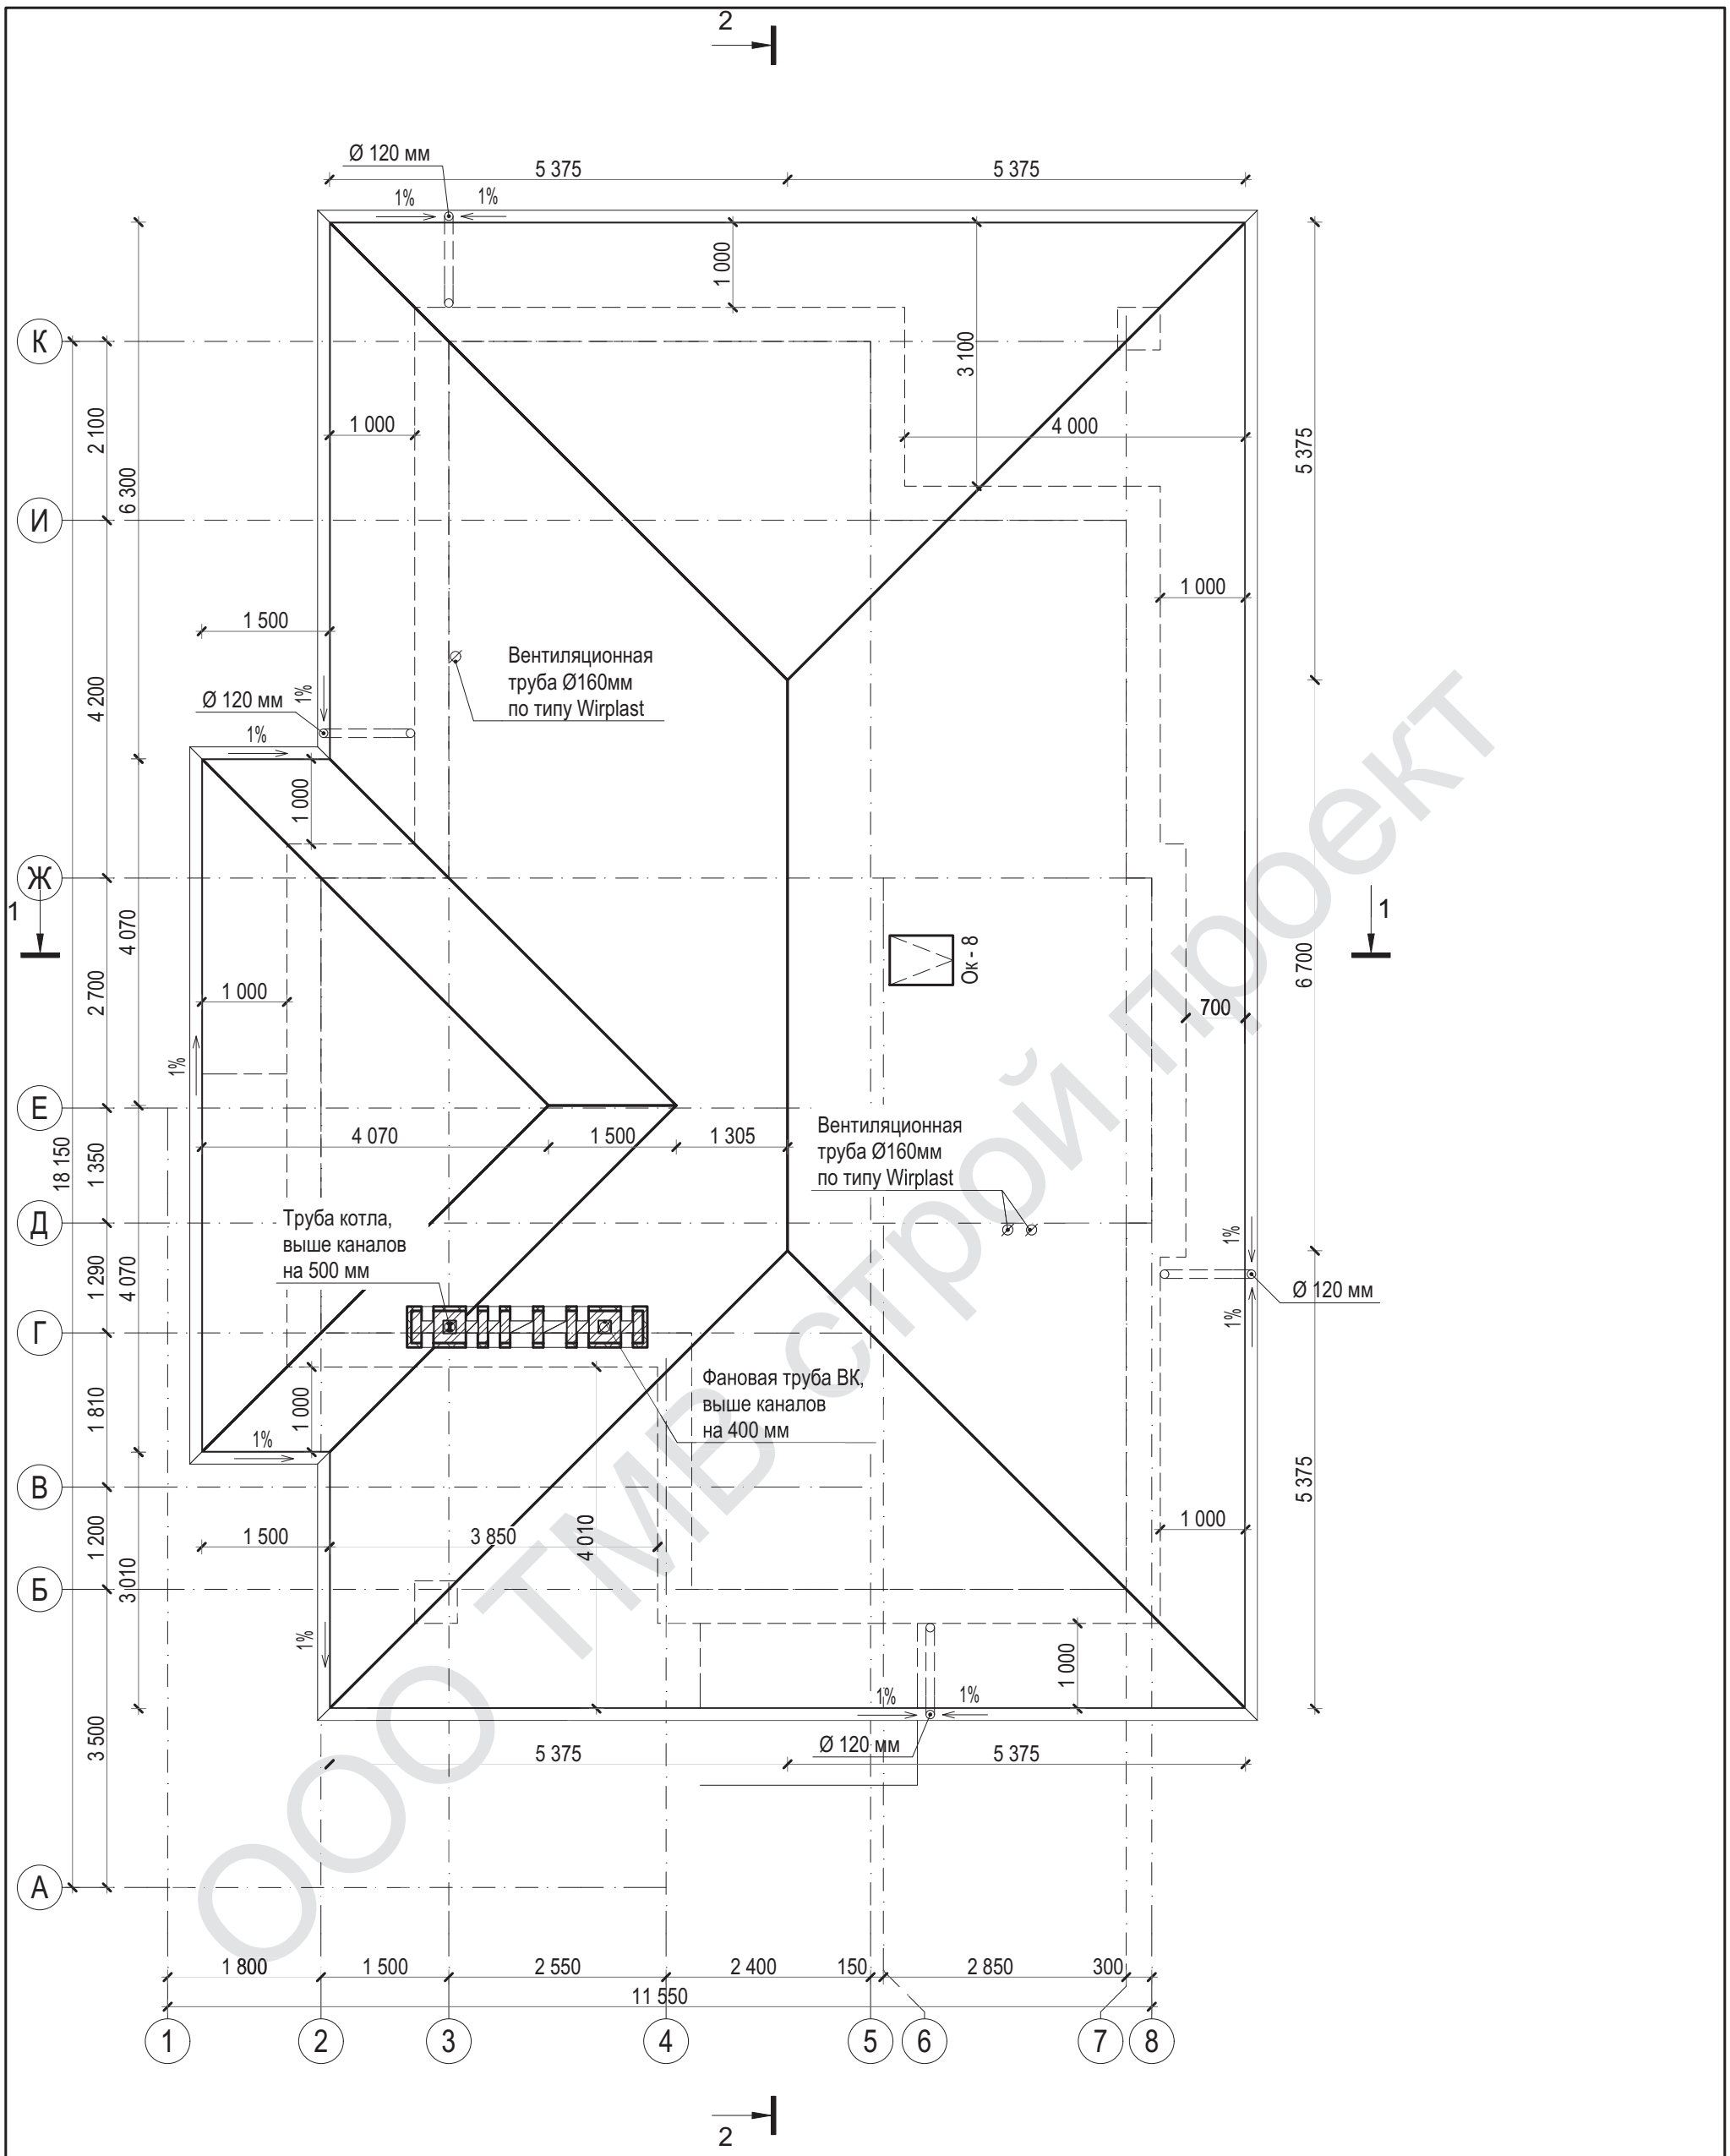

Примечания:

1. Разрезы 1 - 1, 2 - 2 смотри листы АР - 11, АР - 12.
3. Спецификацию элементов заполнения оконных проёмов смотри лист АР - 13.
4. Выполнить теплоизоляцию вентканалов и дымоходов в районе крыши.
5. Фундаменты и конструктивные элементы выполнить в соответствии с конструкторскими чертежами.
6. Площадь крыши 212,6 м^2.

Зам.	Кол.	Лист.	№док.	Подпись	Дата
Разработал		Безбородова			09.17
ГАП		Козютинская			09.17

323-08/17 - АР

Проект жилого дома "АПЛАУШ" (зеркало)

Проект односемейного жилого дома

Стадия	Лист	Листов
Р	5	

План крыши. М 1:75

ООО “ТМВ СТРОЙ ПРОЕКТ”

ООО ТМВ строй проект