

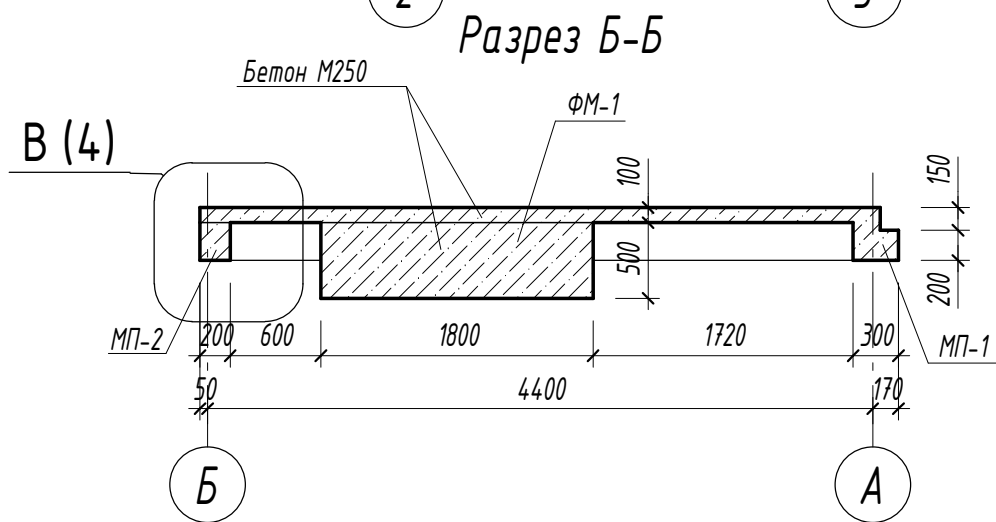
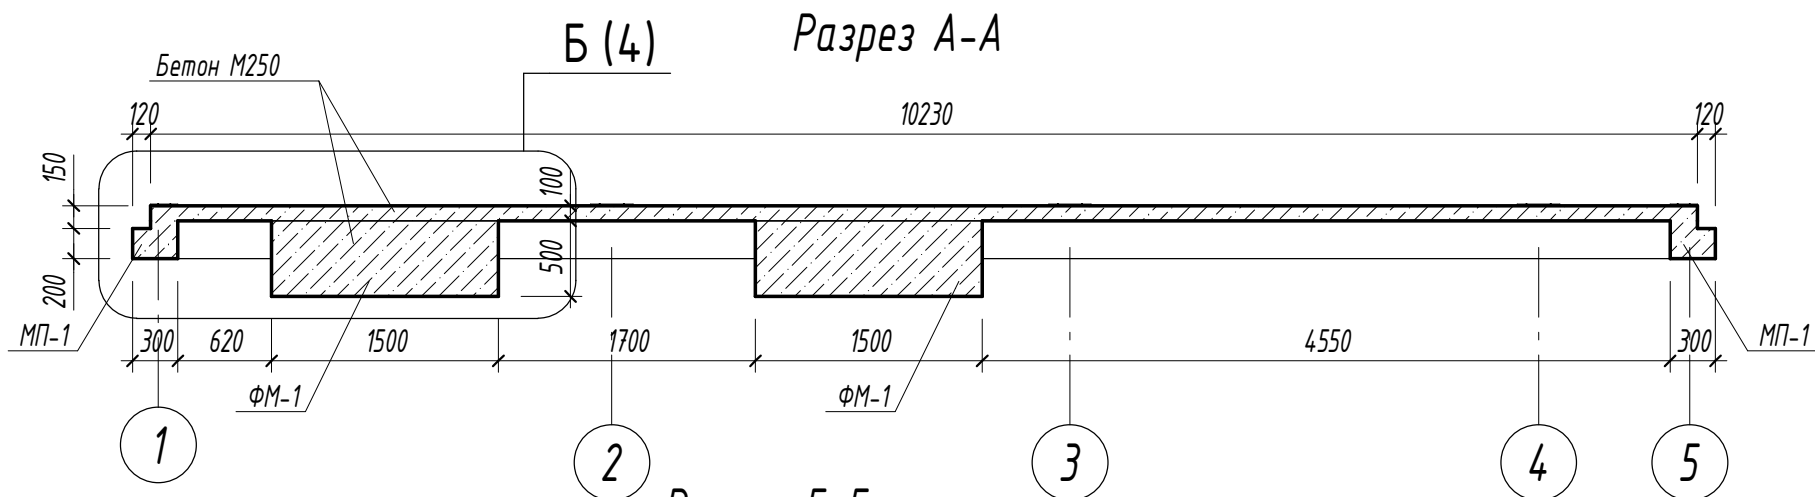
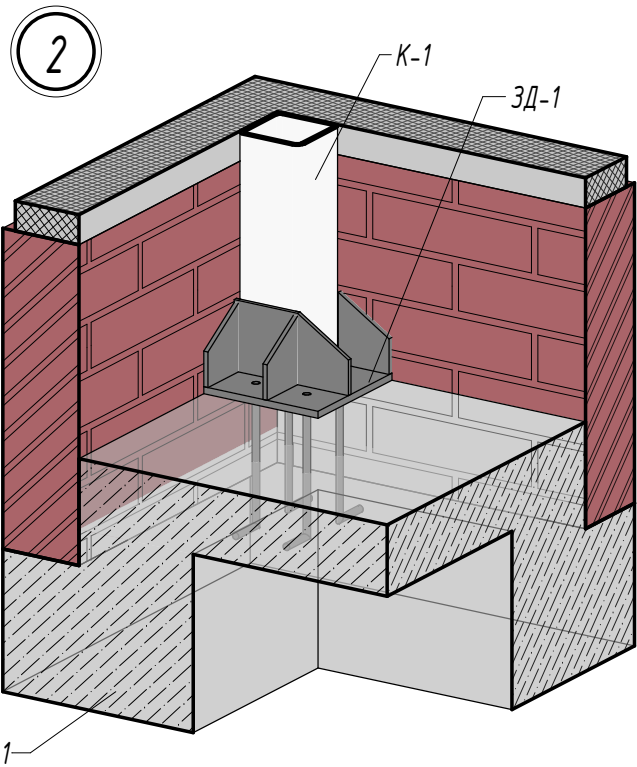
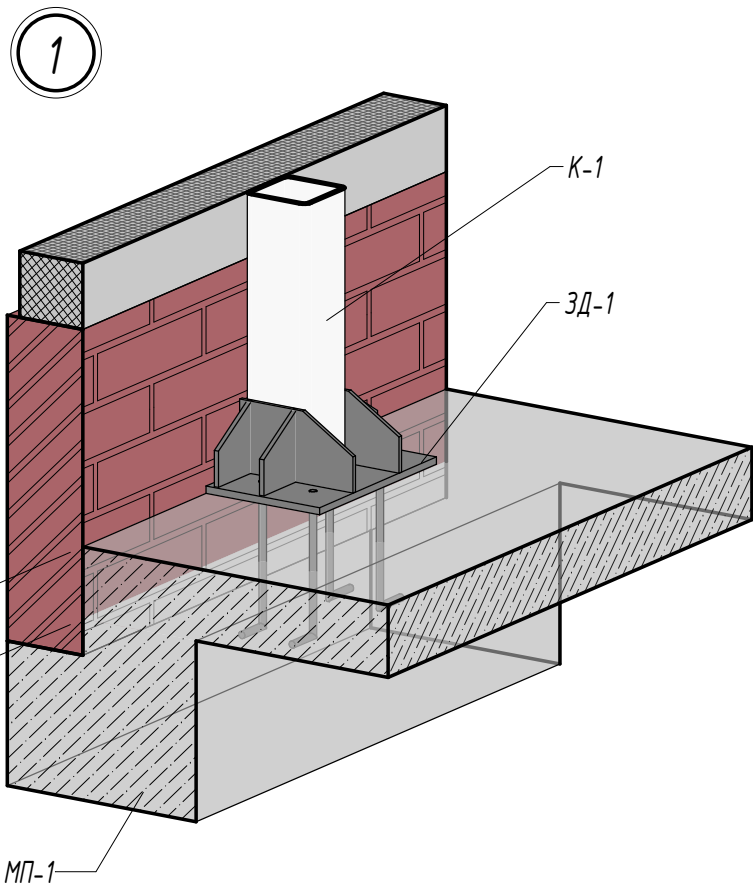
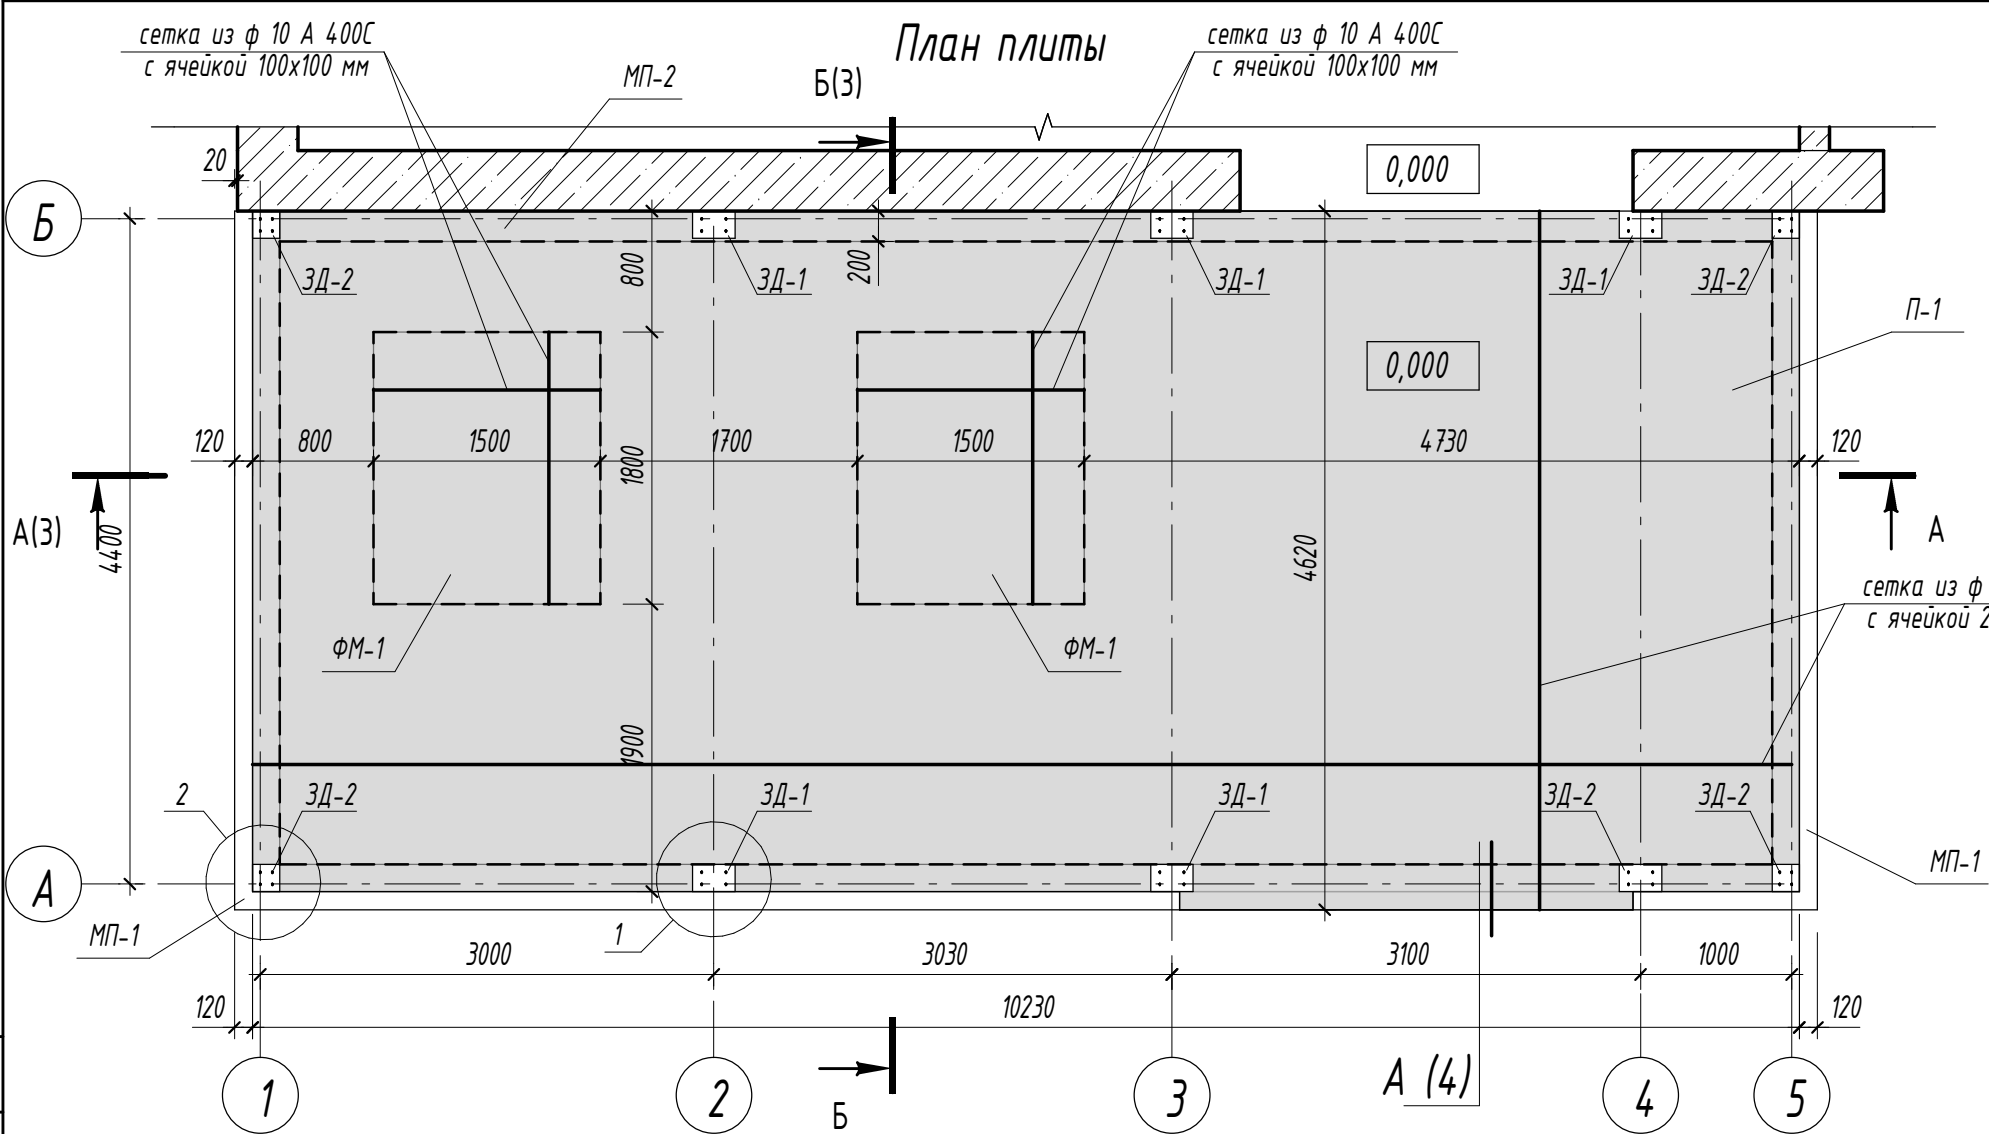


Согласовано					
Взам. инв. №					
Подп. и дата					
Инв. № подл.					

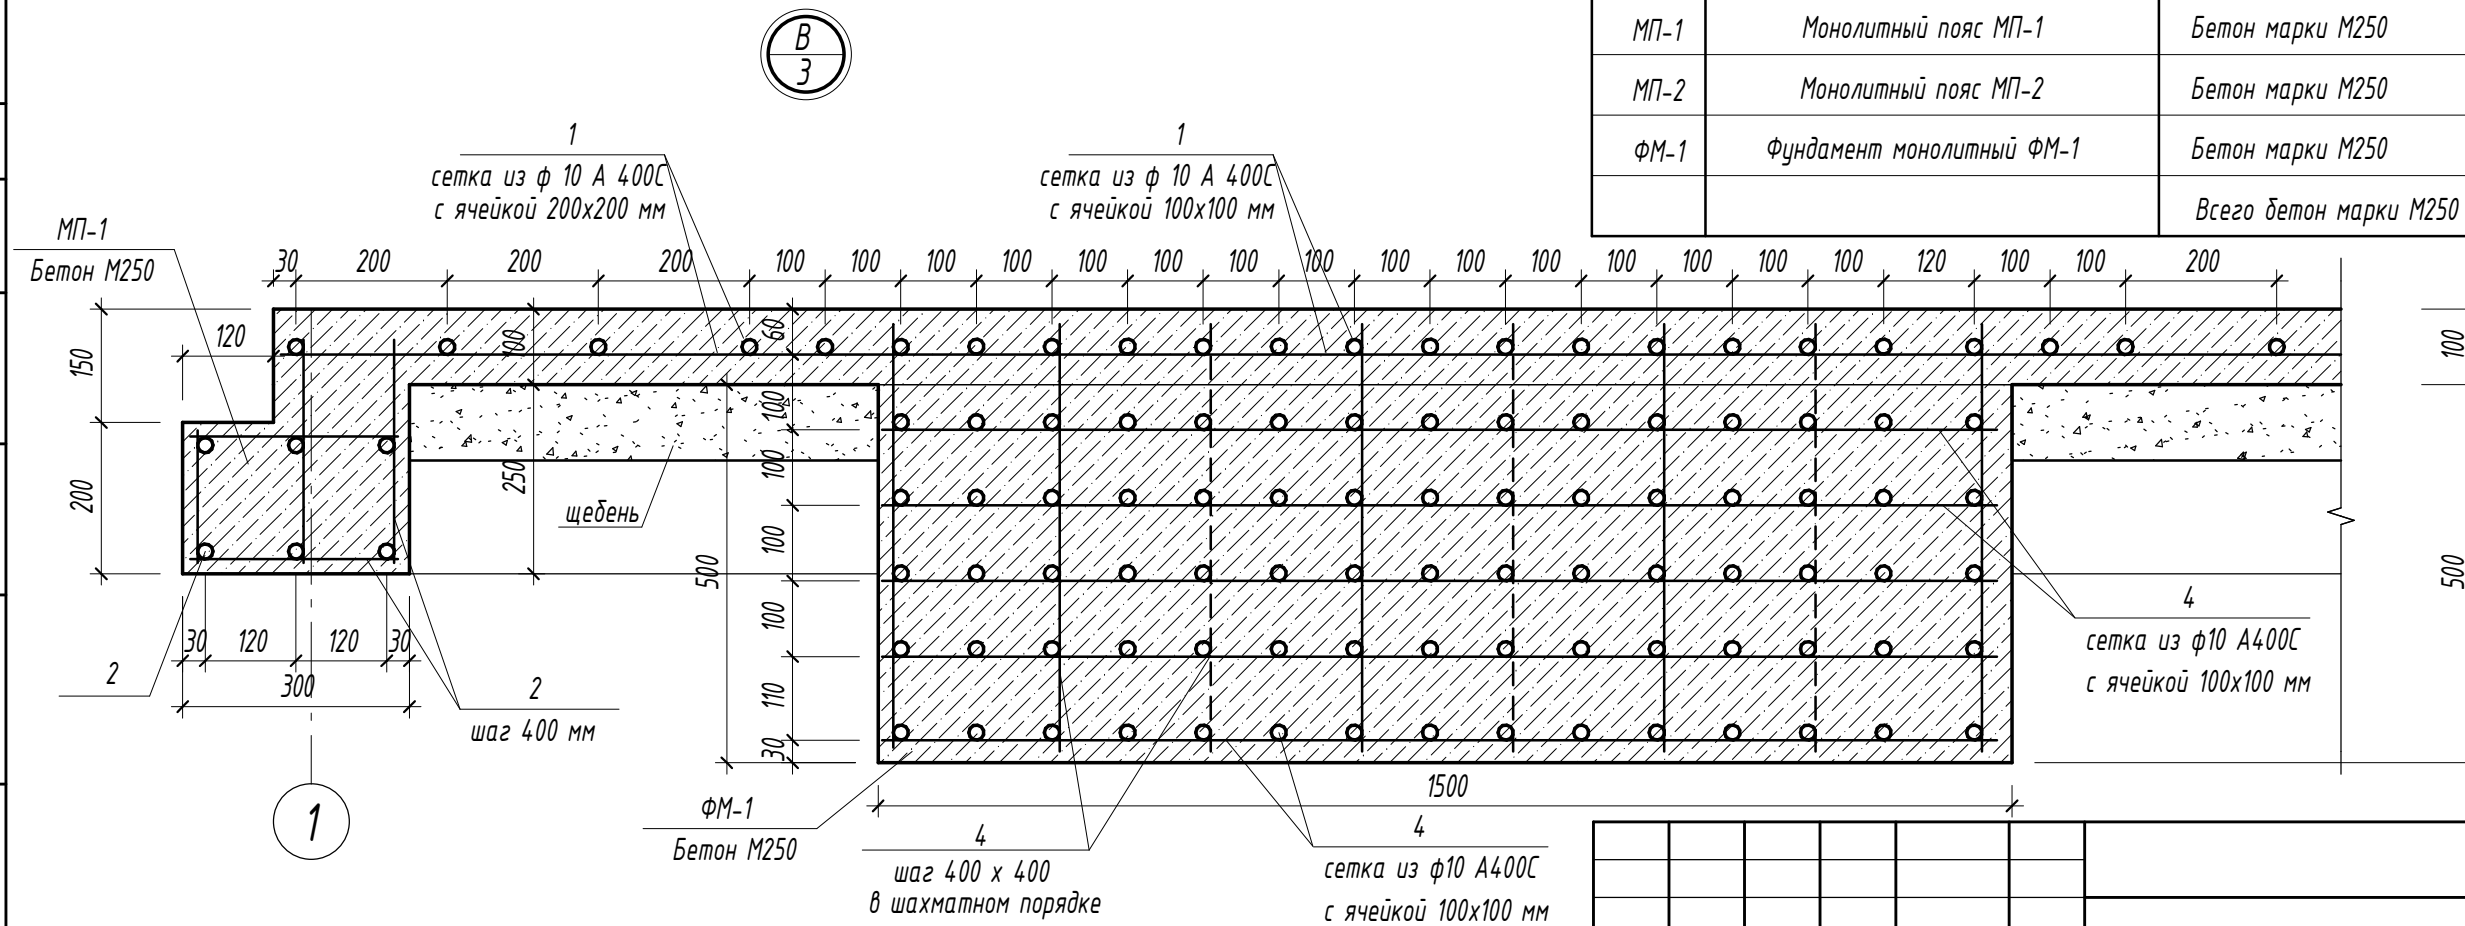

						Пристройка к гаражу			
Изм.	Кол.уч.	Лист	№ док.	Подп.	Дата		Стадия	Лист	Листов
Разработал							Р	3	
						Монолитная плита			

Специфікація

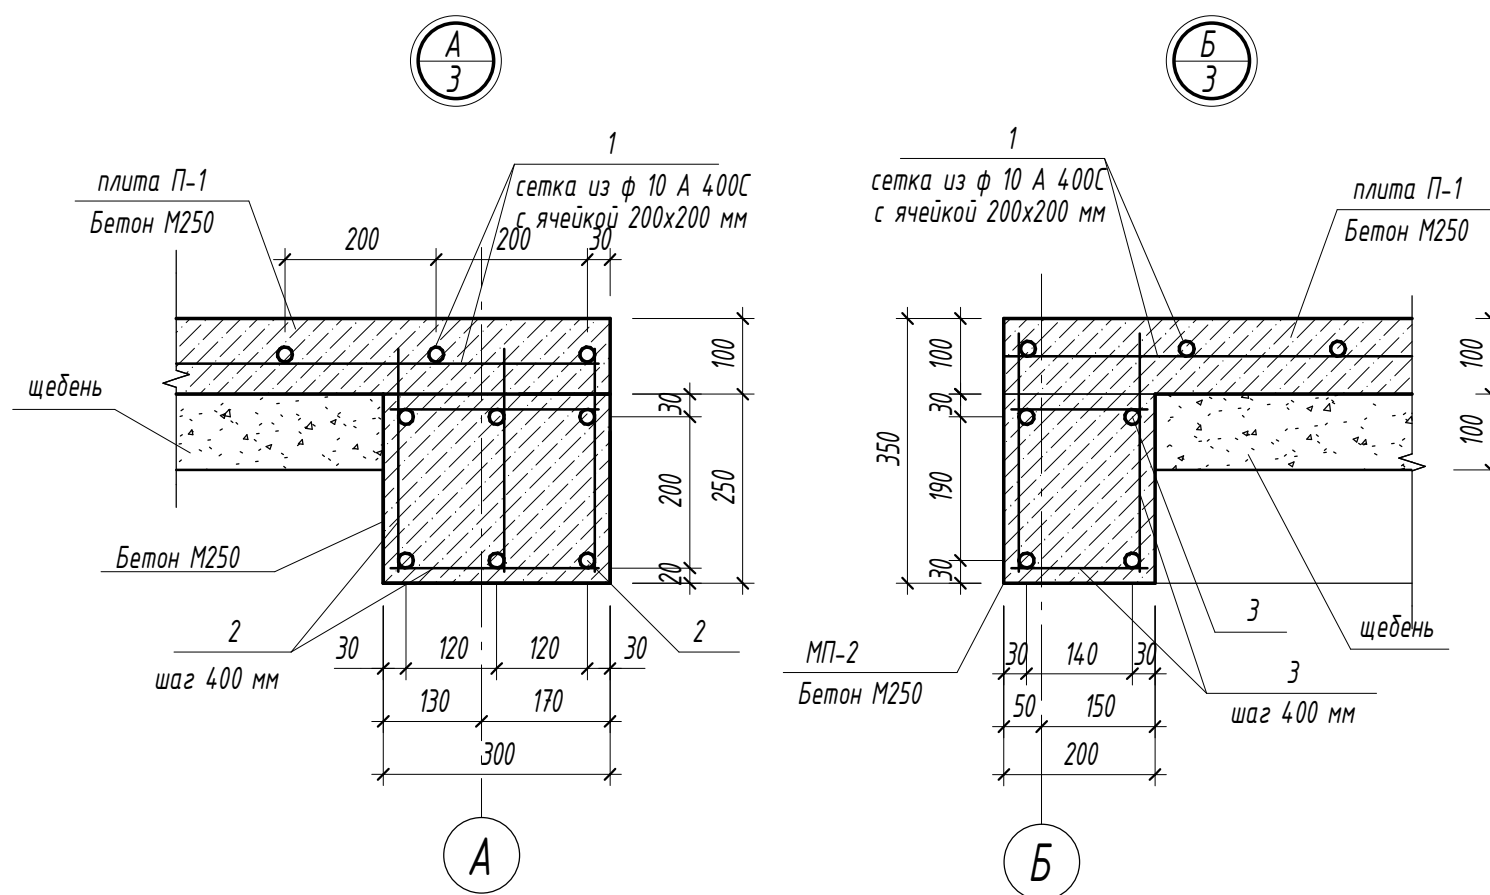

Поз.	Обозначение	Наименование	Кол	Масса ед кг.	Примечание
		<u>Плита П-1</u>			
ЗД-1	Лист 4	Закладная деталь ЗД-1	6		
ЗД-2	Лист 4	Закладная деталь ЗД-2	4		
1	ДСТУ 3760:2007	ф10 А400С п.м.	550	0,617	340 кг
		<u>Монолитный пояс МП-1</u>			
2	ДСТУ 3760:2007	ф10 А400С п.м.	170	0,617	105,0 кг
		<u>Монолитный пояс МП-2</u>			
3	ДСТУ 3760:2007	ф10 А400С п.м.	68	0,617	464 кг
		<u>Фундамент минилитный ФМ-1</u>			
4		ф10 А400С п.м.	534	0,617	329,5 кг
		Материалы			
П-1	Плита П-1	Бетон марки М250	4,7		м3
МП-1	Монолитный пояс МП-1	Бетон марки М250	1,4		м3
МП-2	Монолитный пояс МП-2	Бетон марки М250	0.5		м3
ФМ-1	Фундамент монолитный ФМ-1	Бетон марки М250	2,7		м3
		Всего бетон марки М250	9,3		м3

						Пристройка к гаражу			
Изм.	Кол.уч.	Лист	№ док.	Подп.	Дата				
Разработал							Стадия	Лист	Листов
							Р	4	
							Узлы А,Б, В к листу 3		