




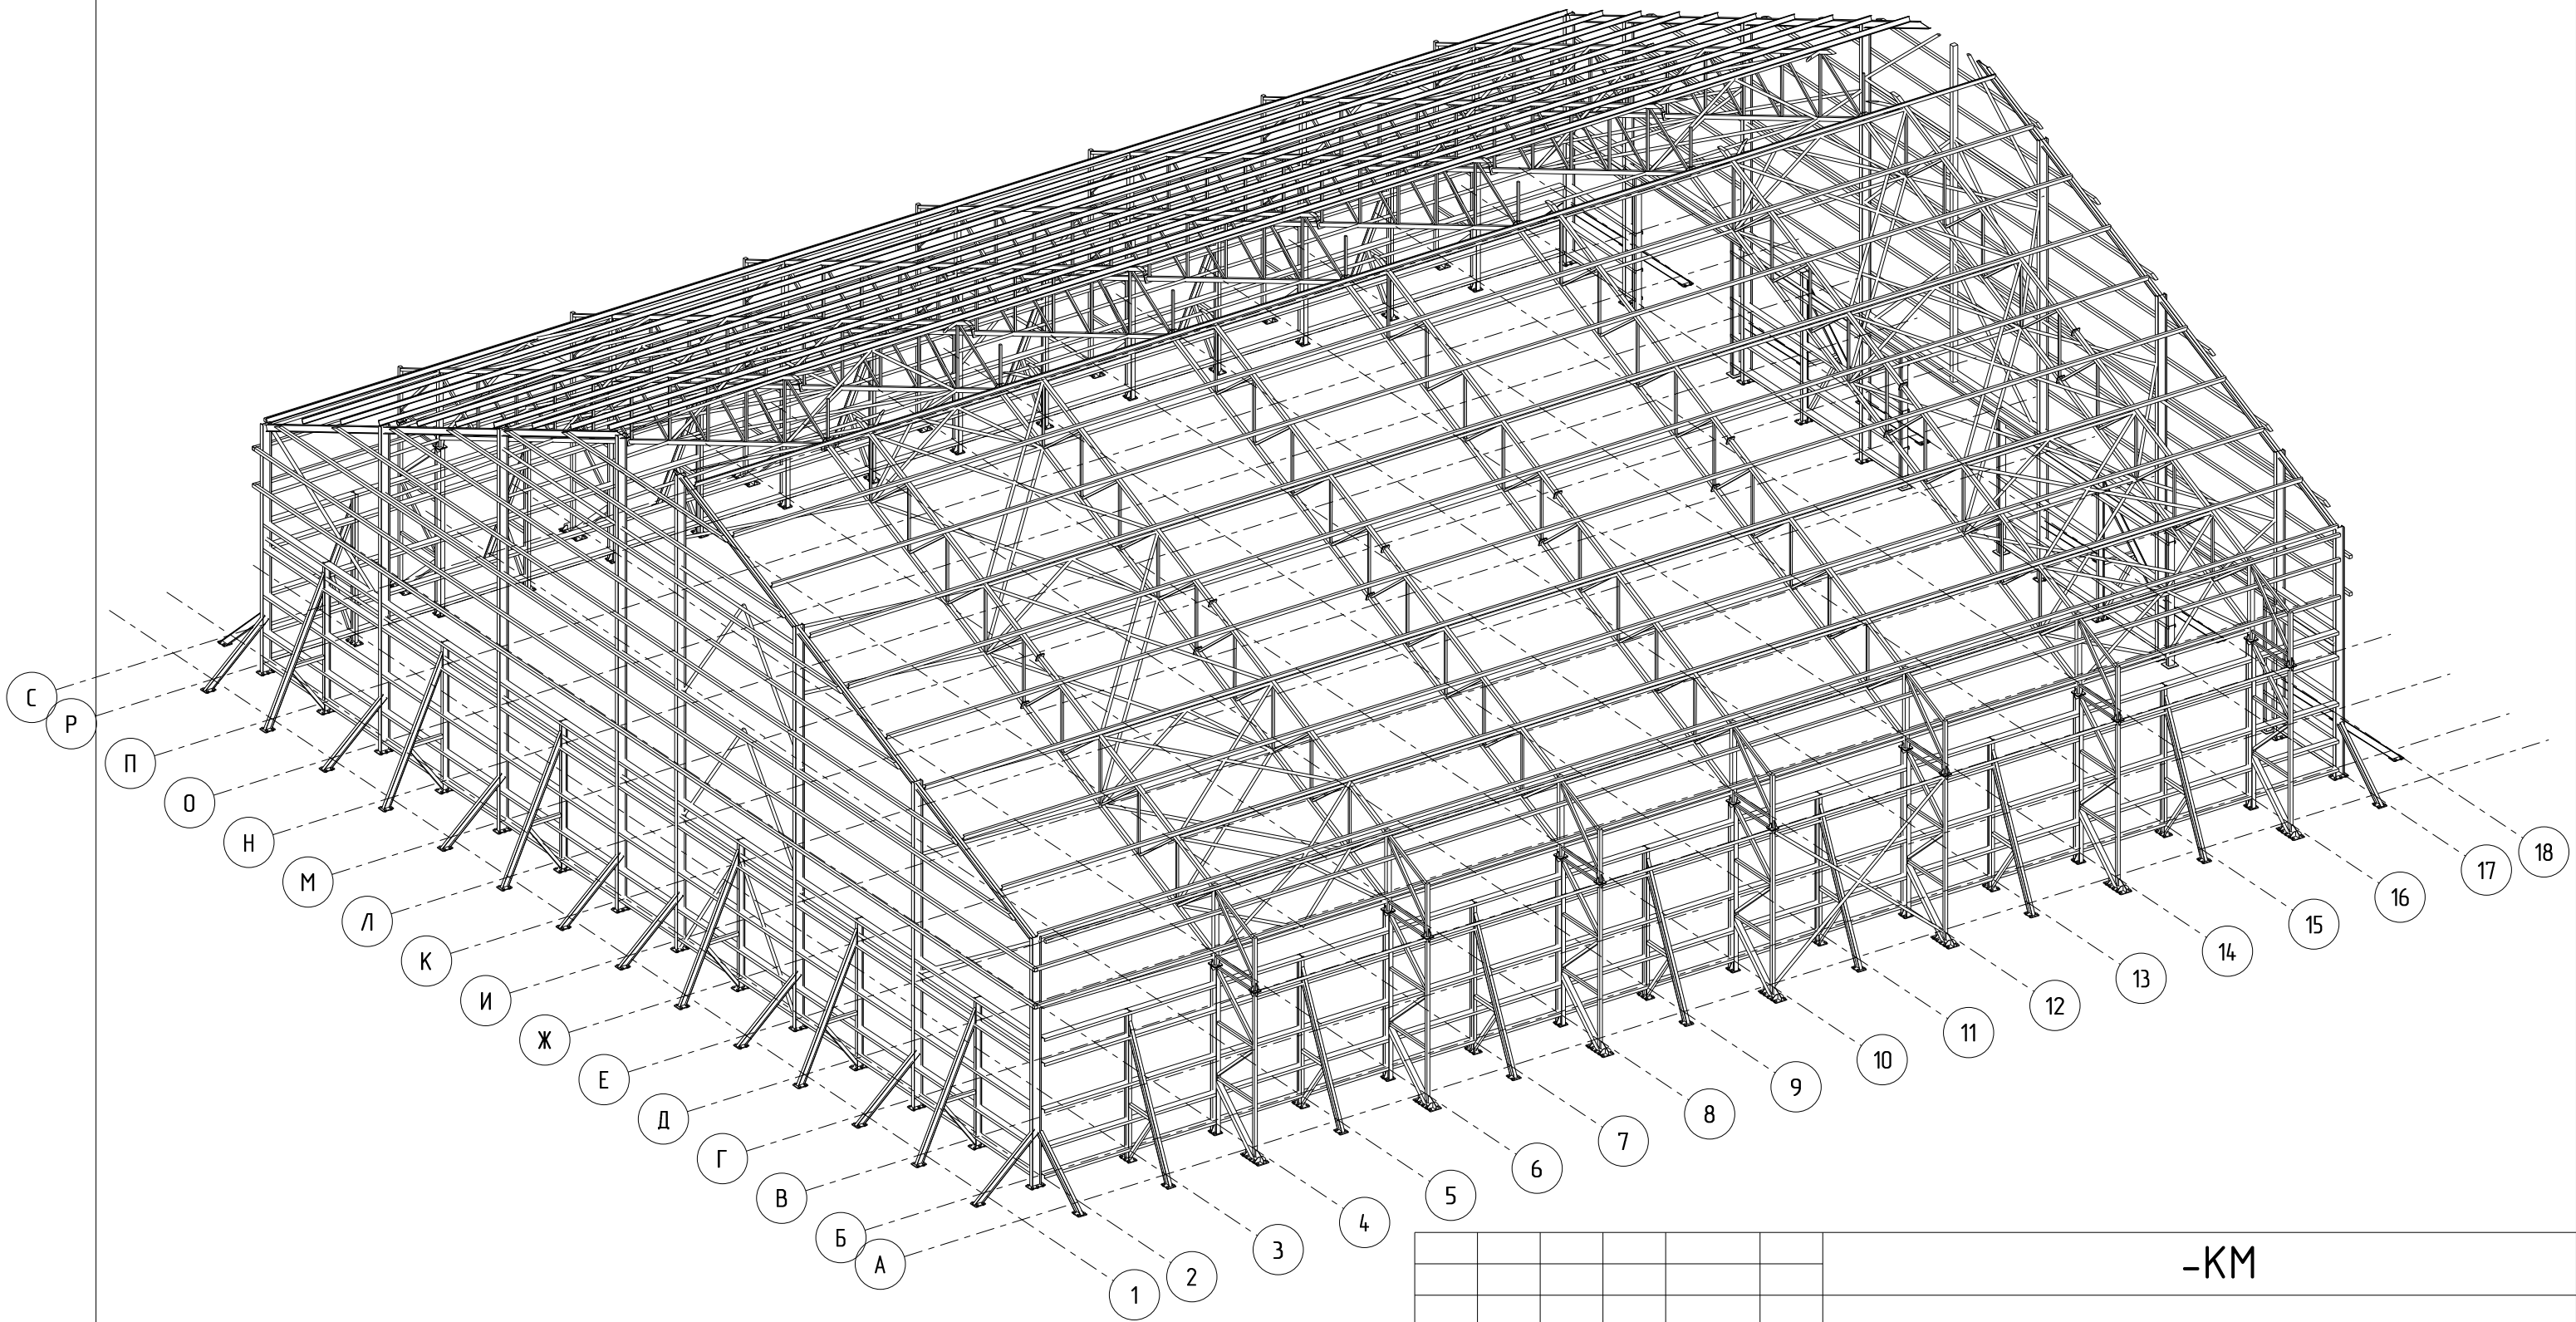

						-КМ			
						Каркасний ангар серії Grainstor 43x49x16.54			
Изм.	Кол.уч.	Лист	№ док.	Підп.	Дата	Металеві конструкції каркасу	Стадія	Арк.	Архивів
ГІП					22.09.2019		П	3	
Н.контроль									
Перевірив									
Розробив						Загальний вигляд			

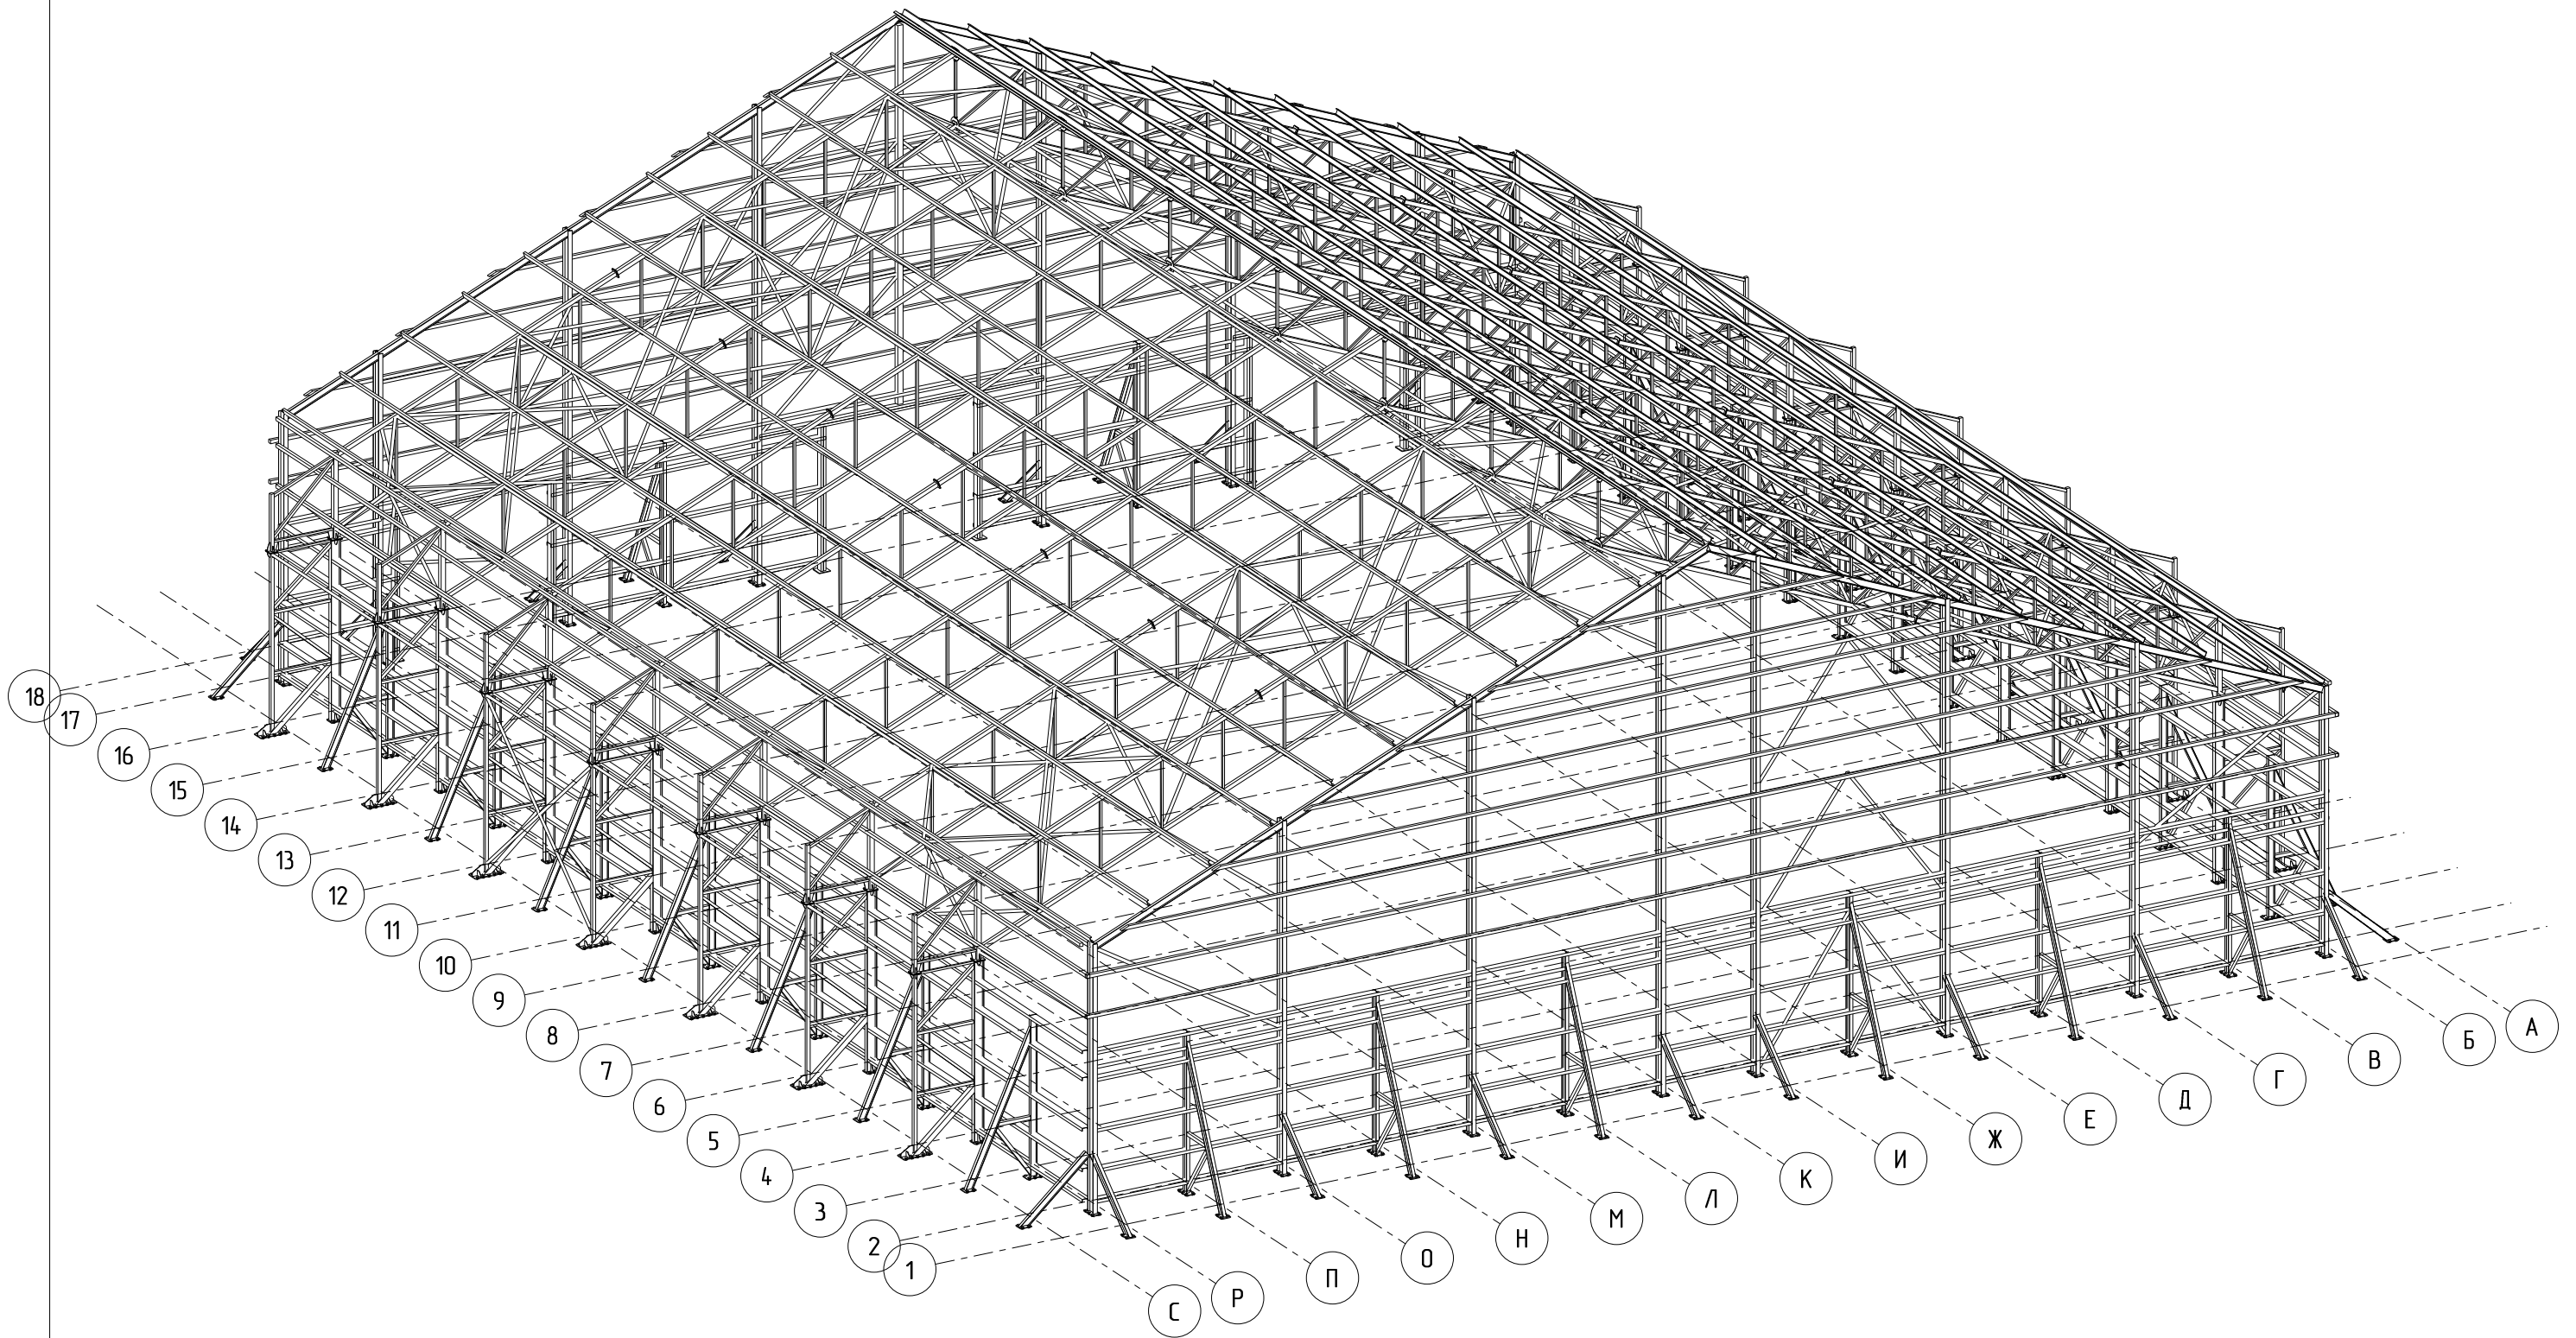

						-КМ			
						Каркасний ангар серії Grainstor 43x49x16.54			
Изм.	Кол.уч.	Лист	№ док.	Підп.	Дата	Металеві конструкції каркасу	Стадія	Арк.	Архивів
					22.09.2019		П	4	
ГІП							Загальний вигляд		
Н.контроль									
Перевірив									
Розробив									

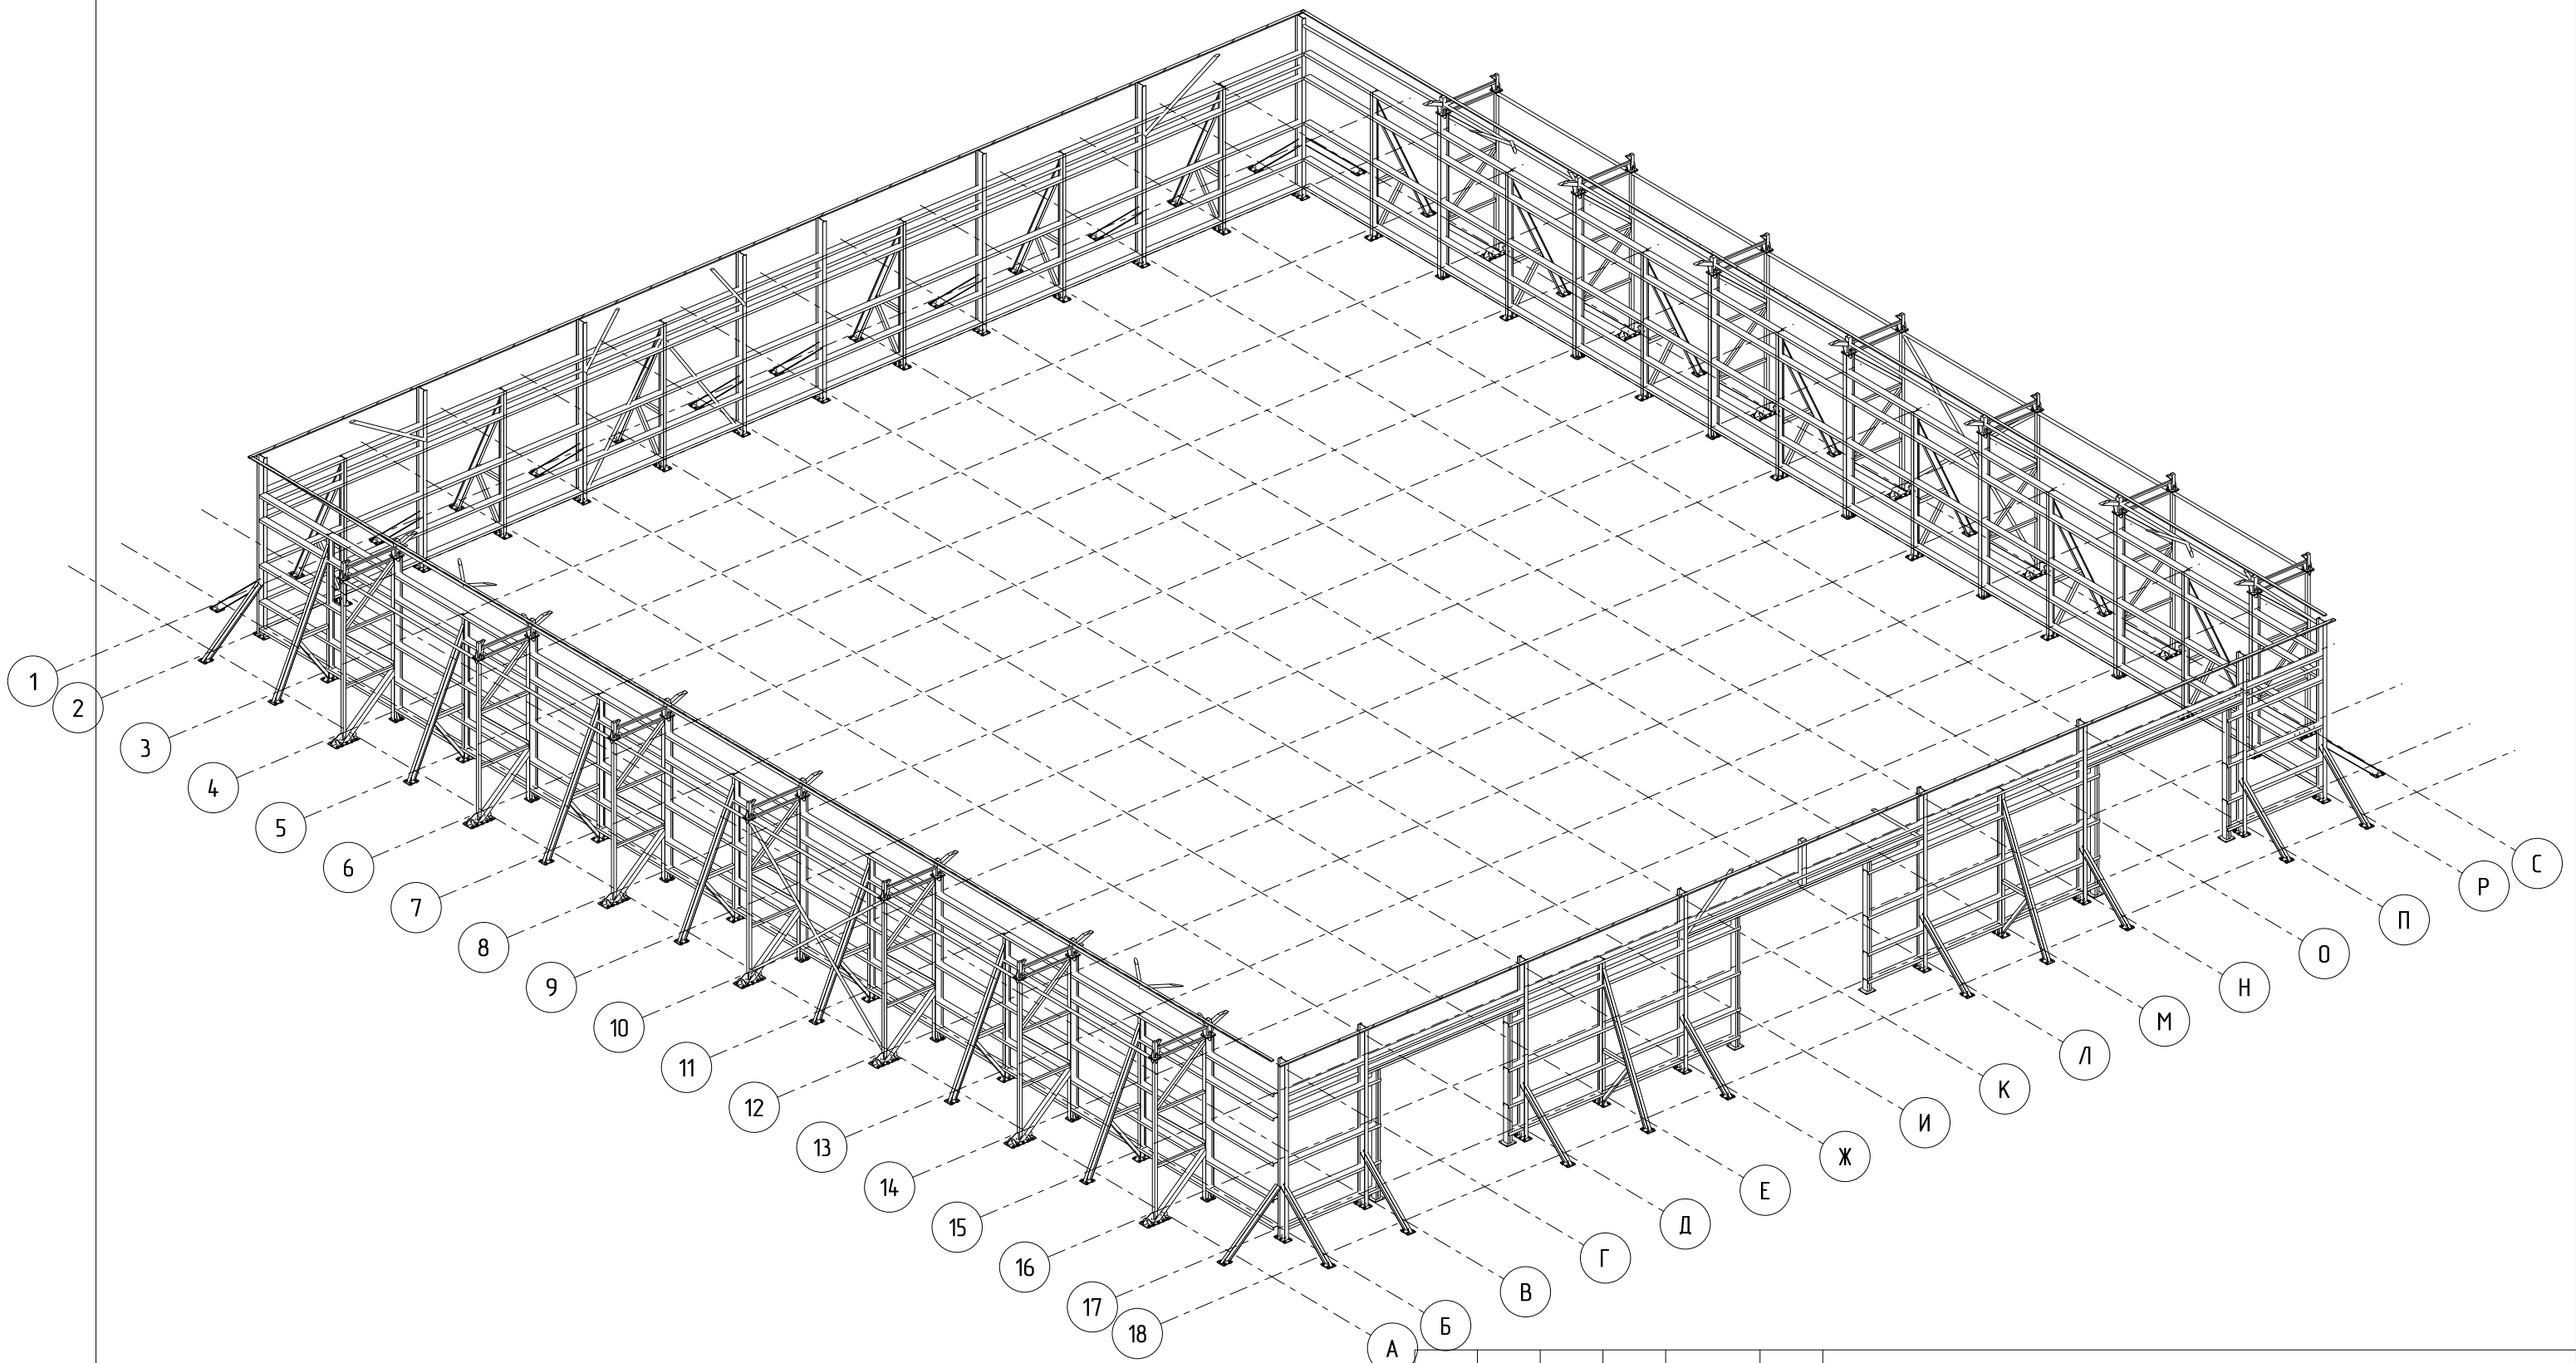

						-КМ			
						Каркасний ангар серії Grainstor 43x49x16.54			
Изм.	Кол.уч.	Лист	№ док.	Підп.	Дата	Металеві конструкції каркасу	Стадія	Арк.	Аркушів
					22.09.2019		П	5	
ГІП							Загальний вигляд		
Н.контроль									
Перевірив									
Розробив									