


Ескіз меблів (зона рецепції)

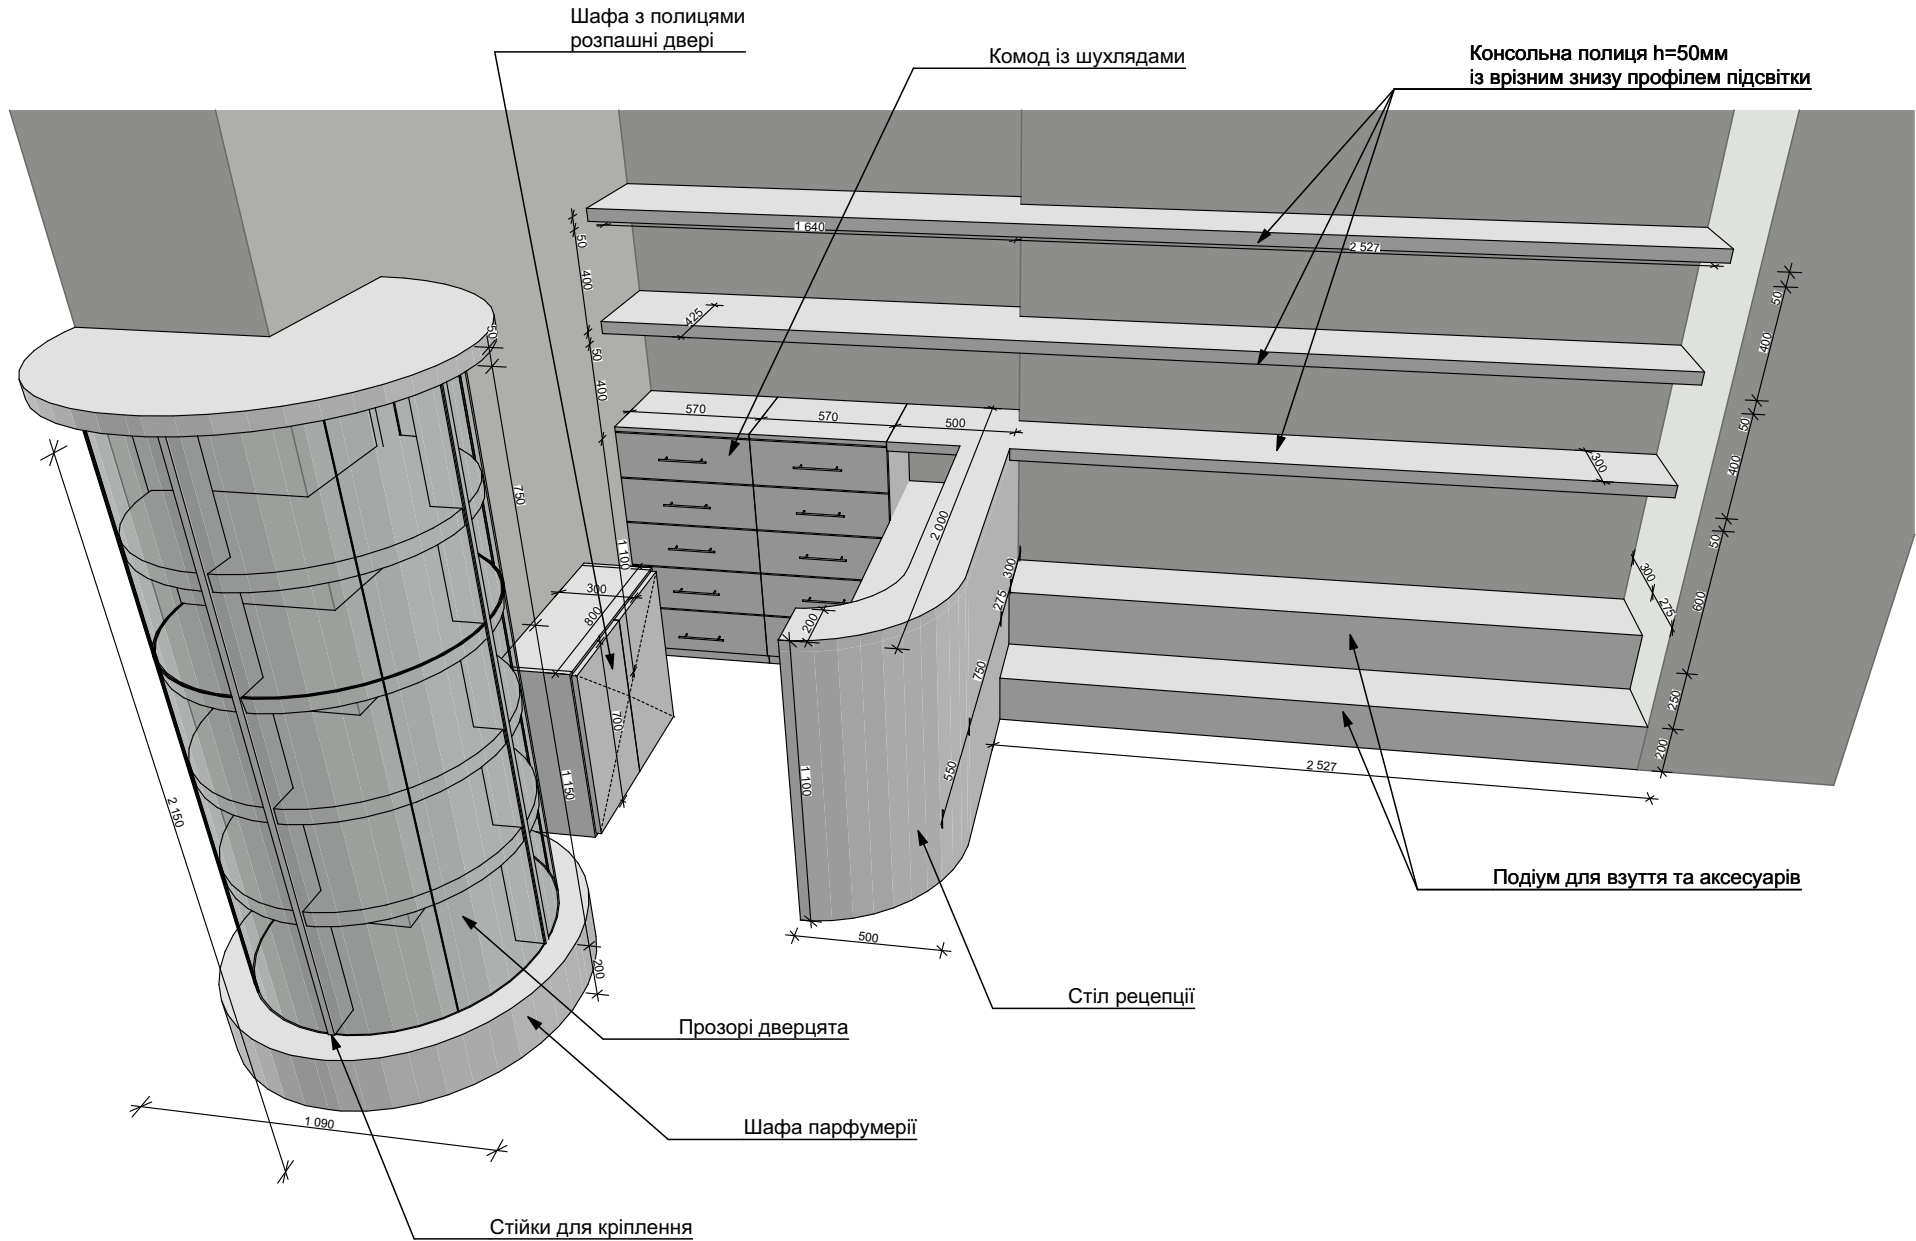


Полиці - потовщений ЛДСП (білий глянець)


Комод та шафа - ЛДСП (білий глянець)

Стіл рецепції - ЛДСП та МДФ (білий глянець)

Ескіз меблів (зона реєпції)

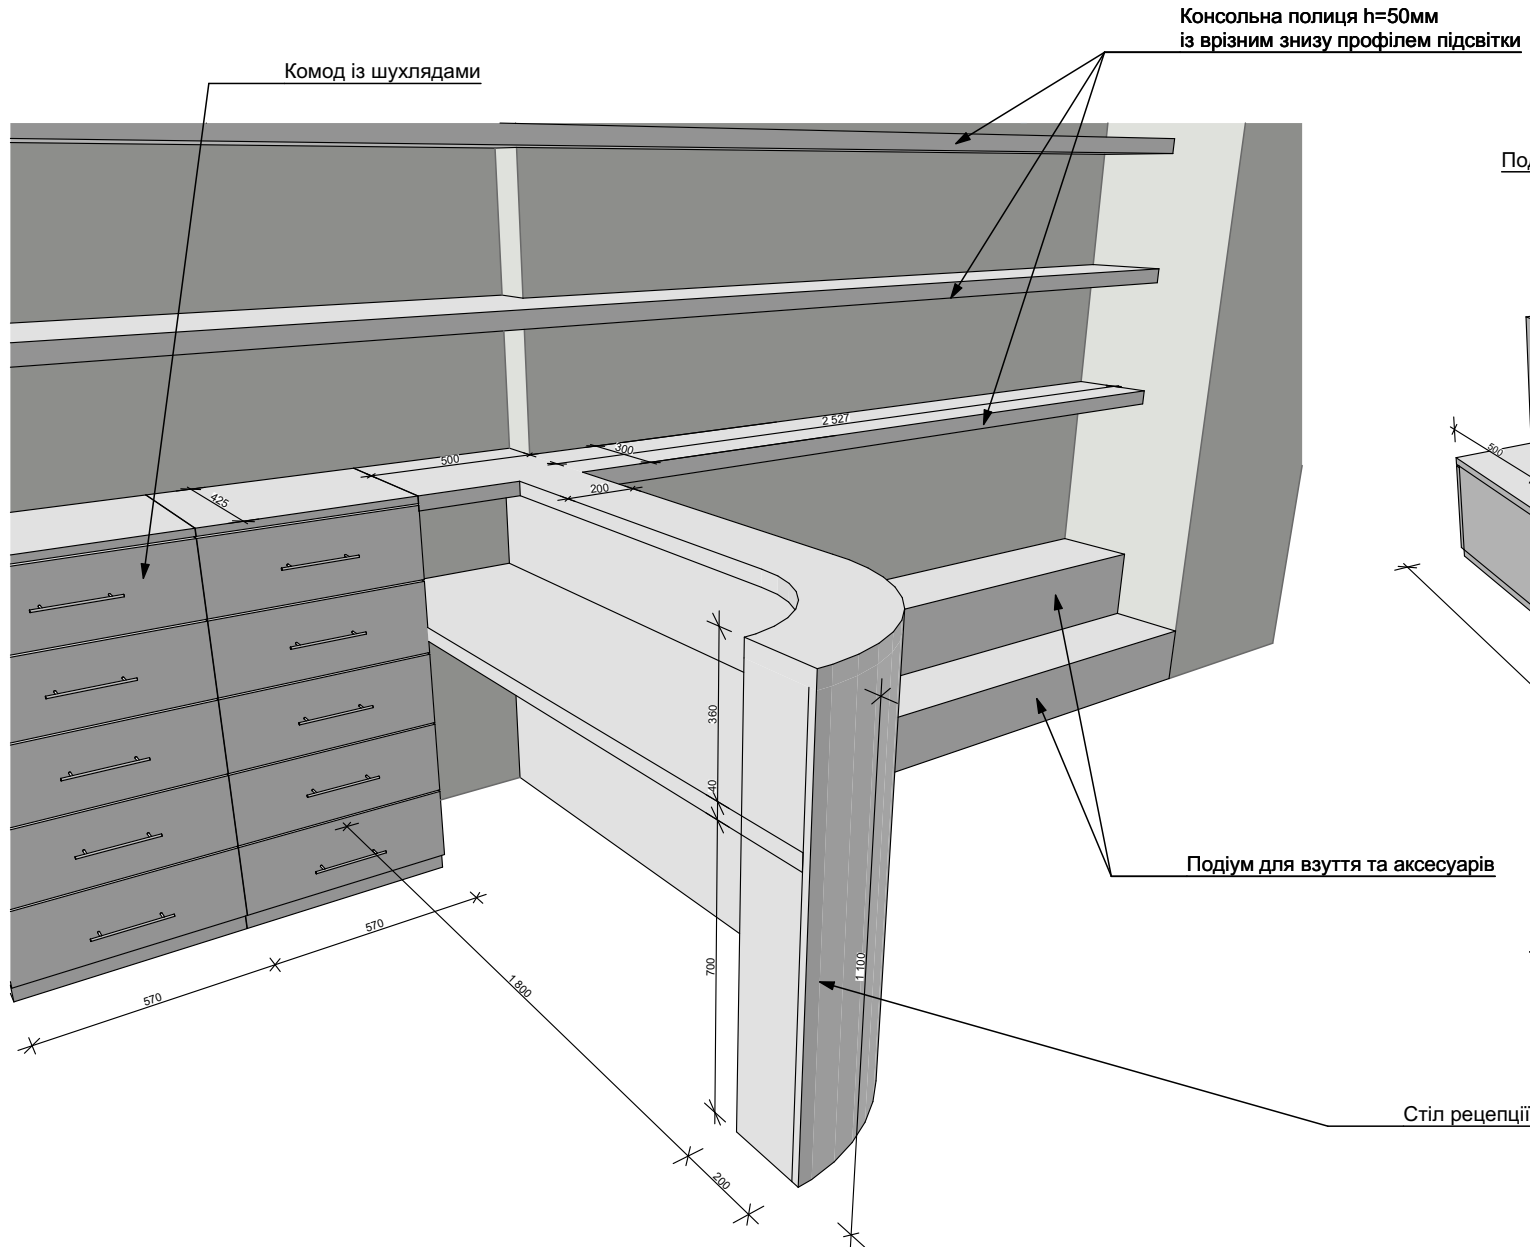


Ескіз меблів (тумба демонстрації двостороння)

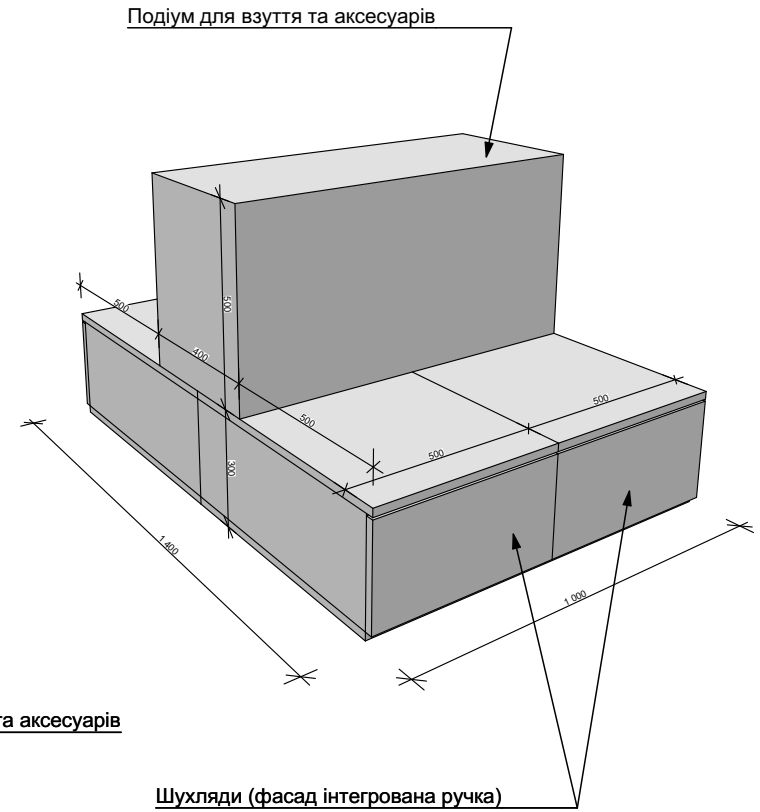

Полиці - потовщений ЛДСП (білий глянець)
 Комод та шафа, тумба - ЛДСП (білий глянець)
 Стіл реєпції - ЛДСП та МДФ (білий глянець)

Ескіз меблів (Стінові панелі експозиції)

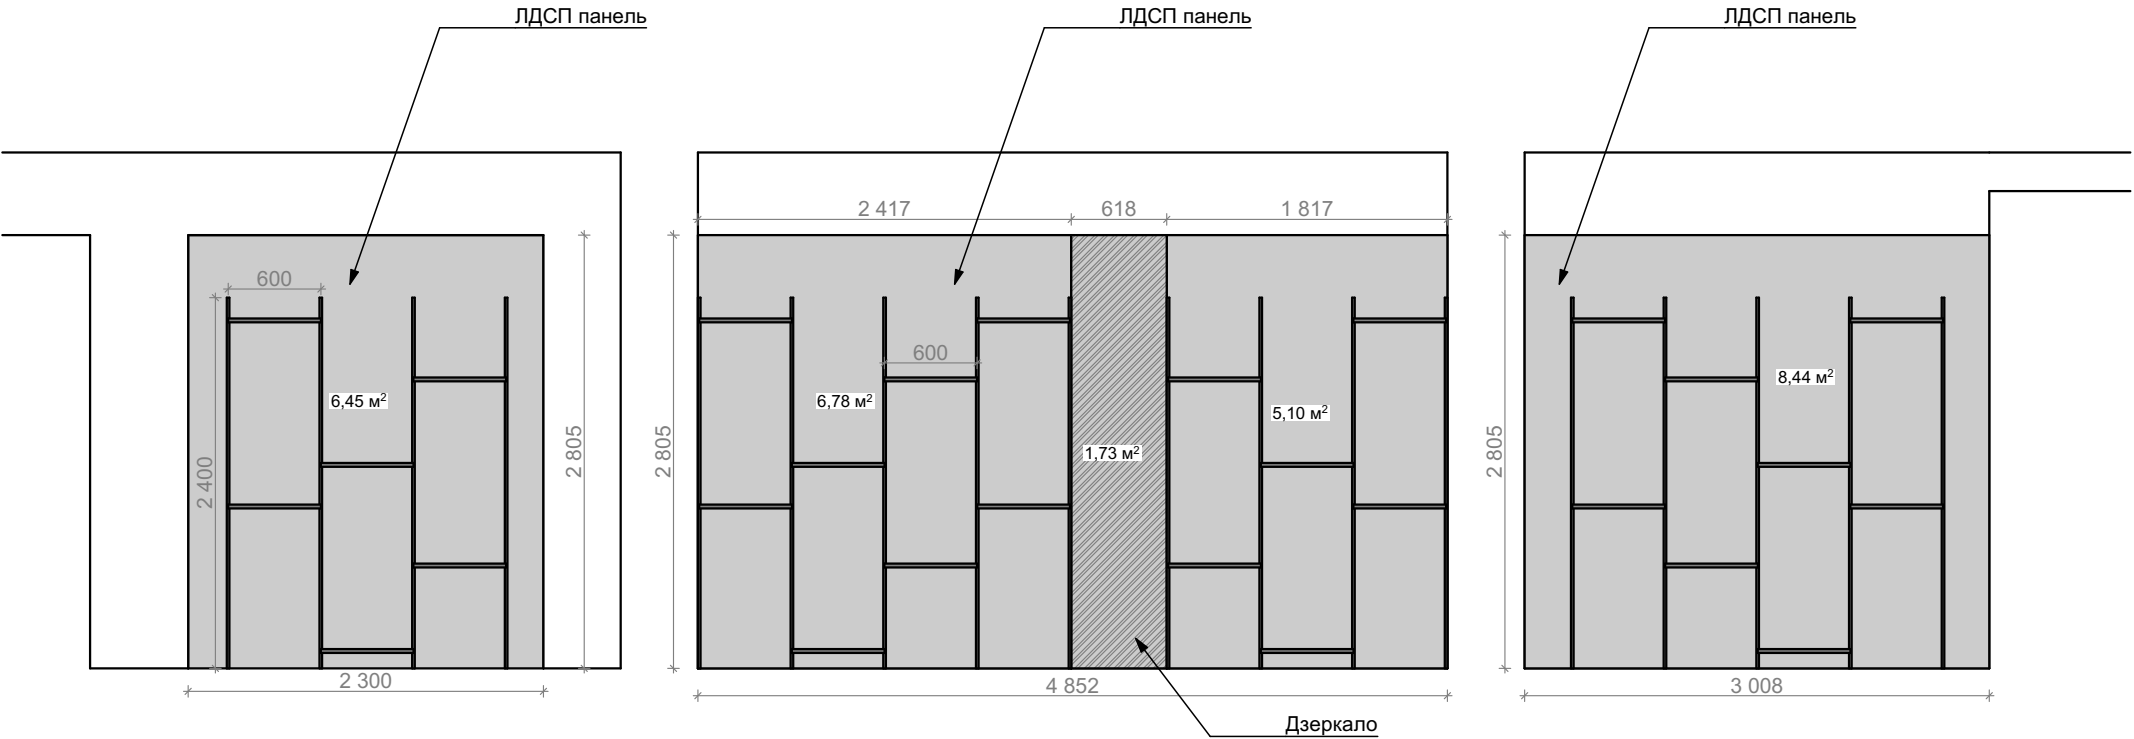

Ескіз меблів (Дзеркала в приміточні)

