

Відомість креслень основного комплекта КД		
Аркуш	Найменування	Примітки
1	Загальні дані	
2	Схема розташування прогонів та опорних брусів.	
3	Схема розташування мауерлата. Схема анкеровки мауерлата	
4	Схема розташування крокв'яної системи 1-го поверху; Схема елементів А, Б ,В; Специфікація елементів	
5	Схема розташування крокв'яної системи 2-го поверху	
6	Розріз 1-1	
7	Розріз 2-2	
8	Розріз 3-3	
9	Схема металевих балок МБ-1 розрізи 1-1, 2-2, МБ-2 розріз 1-1	
10	Специфікація металевих балок МБ-1, МБ-2	
11	Схеми елементів крокв'яної системи вузлів Г, Д, Е	
12	Специфікація елементів крокв'яної системи	

Відомість документів, на які зсилалися

Позначення	Найменування	Примітки
ДБН В.1.2-2:2006	Навантаження та впливи	
ДБН В.2.6-161:2010	Дерев'янні конструкції	
ДБН В.1.1-7-2002	Пожежна безпека об'єктів будівництва	
ДБН В.2.2-15-2005	Будинки і споруди. Житлові будинки. Основні положення	
ДБН В.2.6-31-2006	Конструкції будівель і споруд. Теплова ізоляція будівель	

Загальні вказівки

1.

Даний комплект креслень марки КД розроблений на підставі архітектурних креслень.

2.

При розрахунку дерев'яних конструкцій прийняті наступні значення навантажень:

- снігове навантаження на 1 м2 горизонтальної поверхні у V-му сніговому районі (ДБН В.1.2-2:2006) So=1.6 (160) кПа (кг/м2);
- вітровий тиск у II-му вітровому районі (ДБН В.1.2-2:2006) Wo=0.4 (40) кПа (кг/м2);

3.

Усі роботи, що проводяться у зимовий період повинні виконуватись згідно діючих норм та правил і у відповідності з вказівками СНиП 3.03.01-87 "Несущие и ограждающие конструкции".

4.

Використовувалась деревина хвойних порід 1-2 гатунку вологою не більше 18%.

5.

Розрахунок конструкцій виконаний згідно з ДБН В.1.2-2:2006 "Навантаження та впливи", СНиП II-25-80 "Деревянные конструкции" та ДБН В.2.6-163-2010 "Стальные конструкции".

6.

За відносну відмітку 0.000 прийнято рівень чистої підлоги першого поверху будинку, що відповідає абсолютній відмітці на генплані.

7.

Монтаж дерев'яних конструкцій проводить згідно з СНиП II-25-80.

8.

Мауерлат, опорний брус, балки перекриття, дерев'яні ферми та крокви обробити вогнетривкою речовиною ДСА-1.

9.

Всі металеві конструкції обробити вогнетривкою фарбою за 2 рази для запобігання дії корозії та вогню.

10.

Монтаж мауерлату та опорного бруса виконувати після прокладки гідроізоляції.

11.

Якщо конструкція складається із декількох шарів, необхідно між шарами прокласти вспінений поліетилен для запобігання утворення щілин.

12.

Перелік видів робіт, для яких необхідне складання актів на огляд схованих робіт:

- улаштування гідроізоляції мауерлату, опорного бруса;
- монтаж мауерлату, опорного бруса;
- монтаж елементів крокв'яної системи.

13.

Всі роботи по будівництву житлового будинку виконати згідно з вимогами ДБН В.2.6-31 - 2006 "Конструкції будівель і споруд. Теплова ізоляція будівель", СНиП 3.03.01-87* "Несущие и ограждающие конструкции".


Технічні рішення, які прийняті в робочих кресленнях, відповідають вимогам екологічних, санітарно-гігієнічних, протипожежних, вибухових, вибухопожежних та інших діючих норм і правил і забезпечують безпечну для життя та здоров'я людей експлуатацію об'єкта при дотриманні заходів, що передбачені робочими кресленнями.

Головний інженер проекту

А.В. Антонюк

						073/150-34-КД				
						Садівницьке товариство "Лебедівка", адміністративні межі Лебедівської сільської ради, Вишгородського району, Київської області				
Зм.	Кільк.	Лист	№ док	Підпис	Дата			Стадія	Лист	Листів
Виконав	Головатенко					Садівний будинок "Villa-T"		РП	1	18
Перевірив	Антонюк									
ГП	Антонюк					Загальні данні.		ТОВ "Архітектурний альянс"		
Н. контр.	Будишевський									

Схема розташування конькового
бруса, стійок, опорного бруса

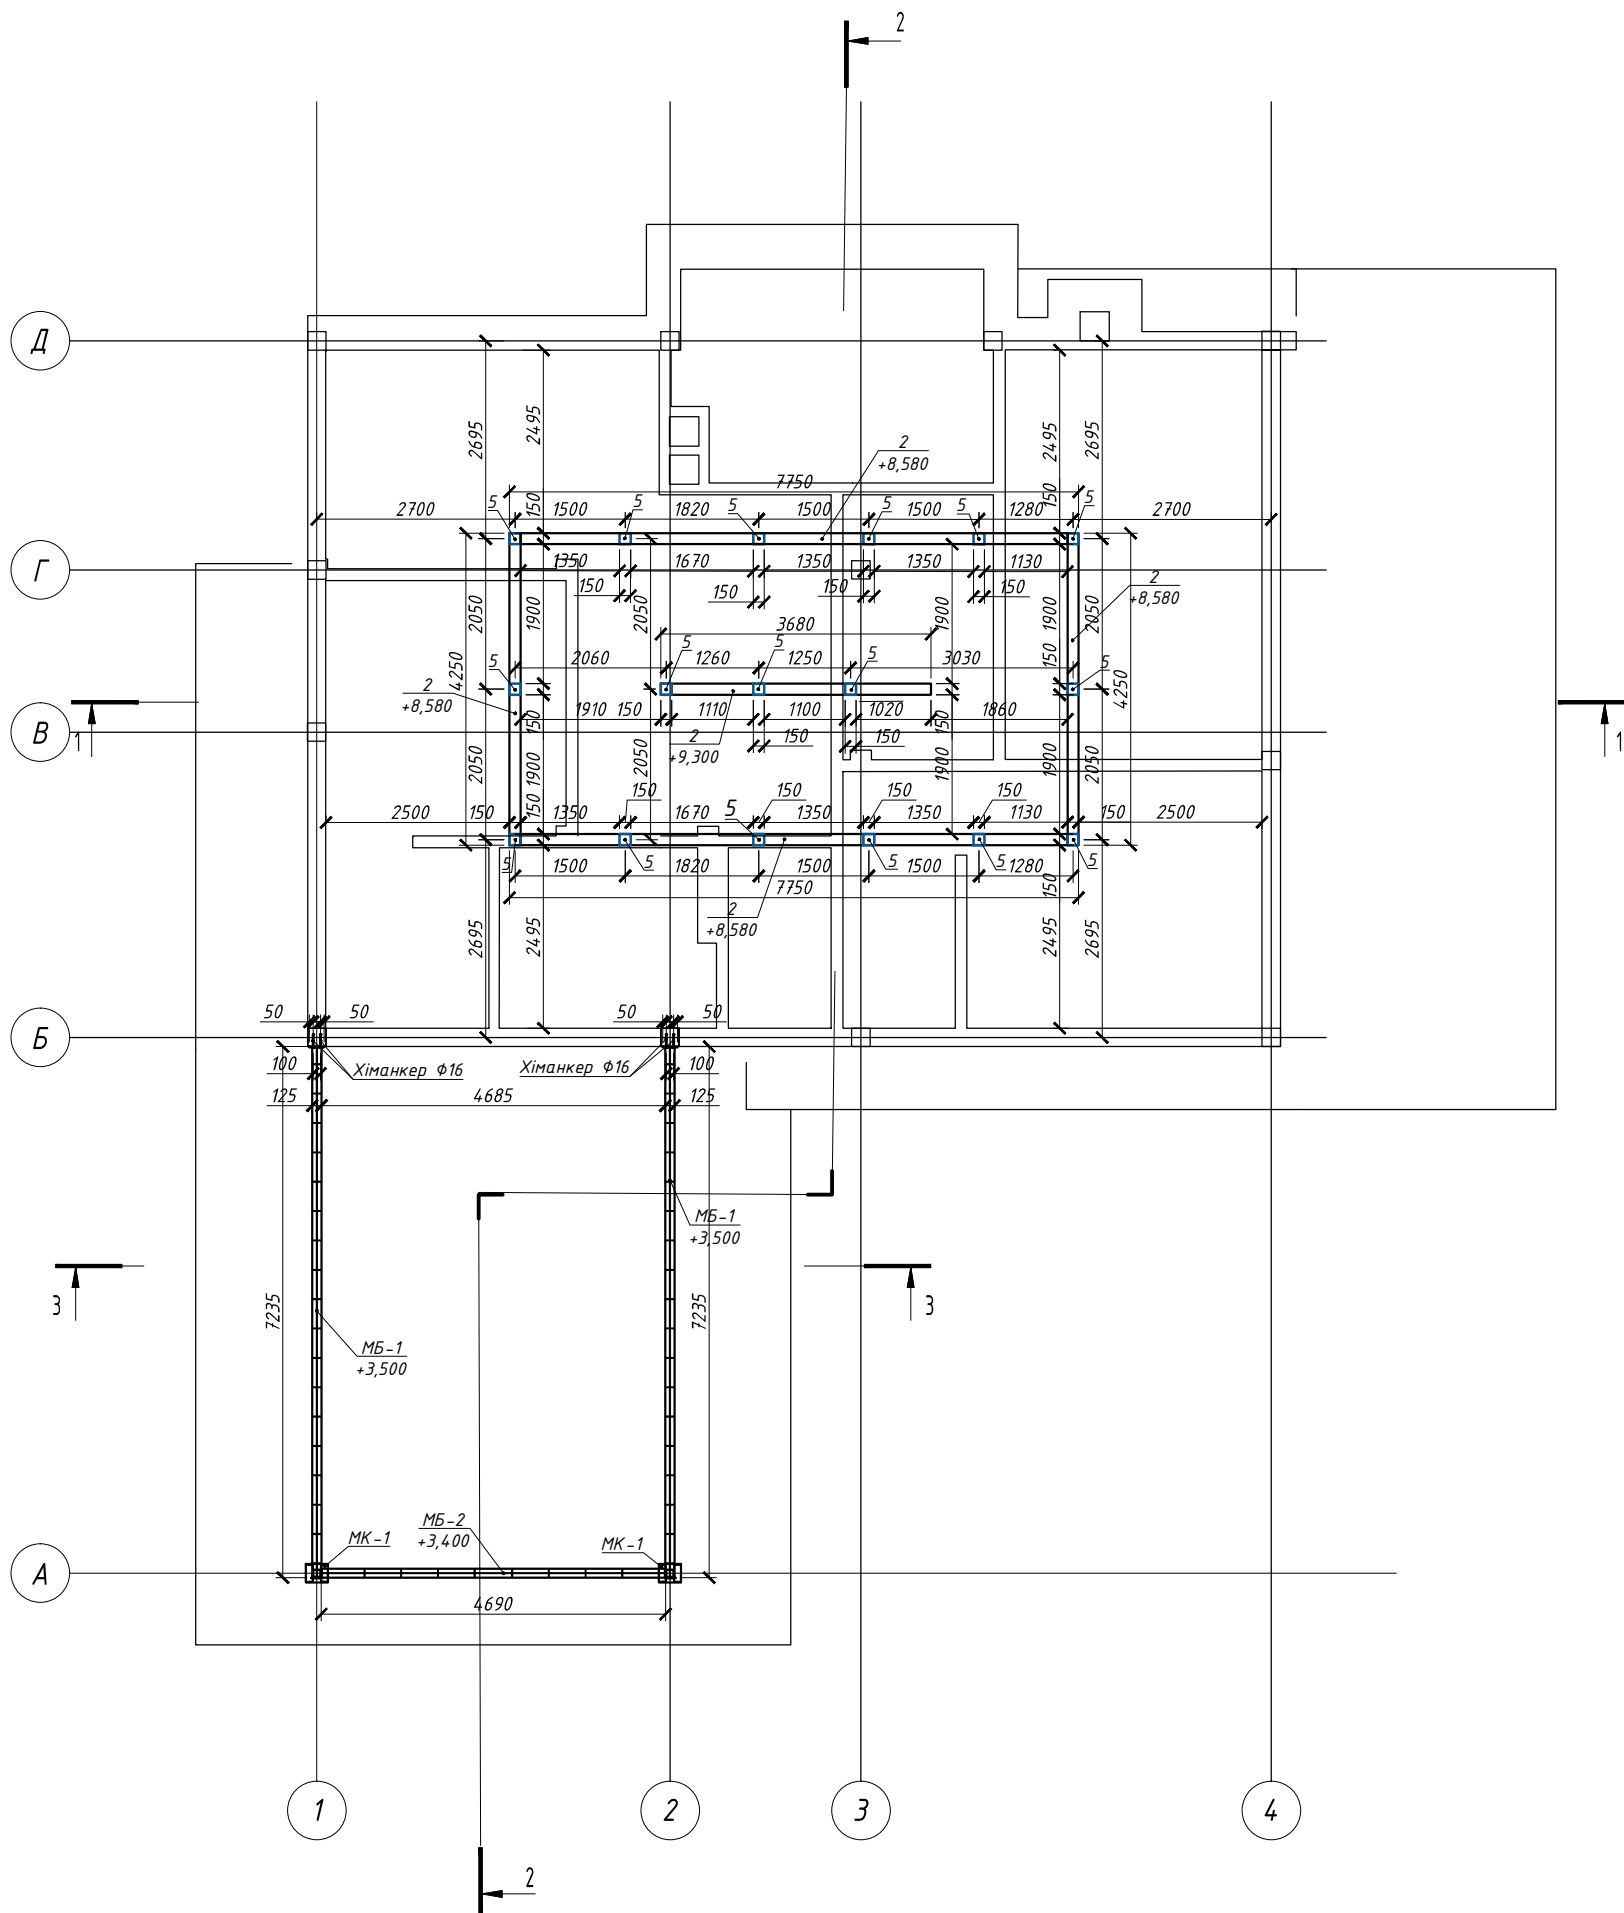

1. Даний аркуш дивитись спільно з аркушами КД-1-11.
2. За умовну відмітку 0,000 прийнята відмітка чистої підлоги будинку, що відповідає абсолютній відмітці за генпланом.

						073/150-34-КД				
						Садівницьке товариство "Лебедівка", адміністративні межі Лебедівської сільської ради, Вишгородського району, Київської області				
Зм.	Кільк.	Лист	№ док	Підпис	Дата					
						Садовий будинок "Villa-T"		Стадія	Лист	Листів
Виконав	Головатенко							Р	2	11
Перевірив	Антонюк					Схема розташування прогонів та опорних брусів		ТОВ "Архітектурний Альянс"		
ГП	Антонюк									
Н. контр.	Будишевський									

Інв. N ориг.	Підпис і дата	Зам. інв. N

Схема розташування мауерлата


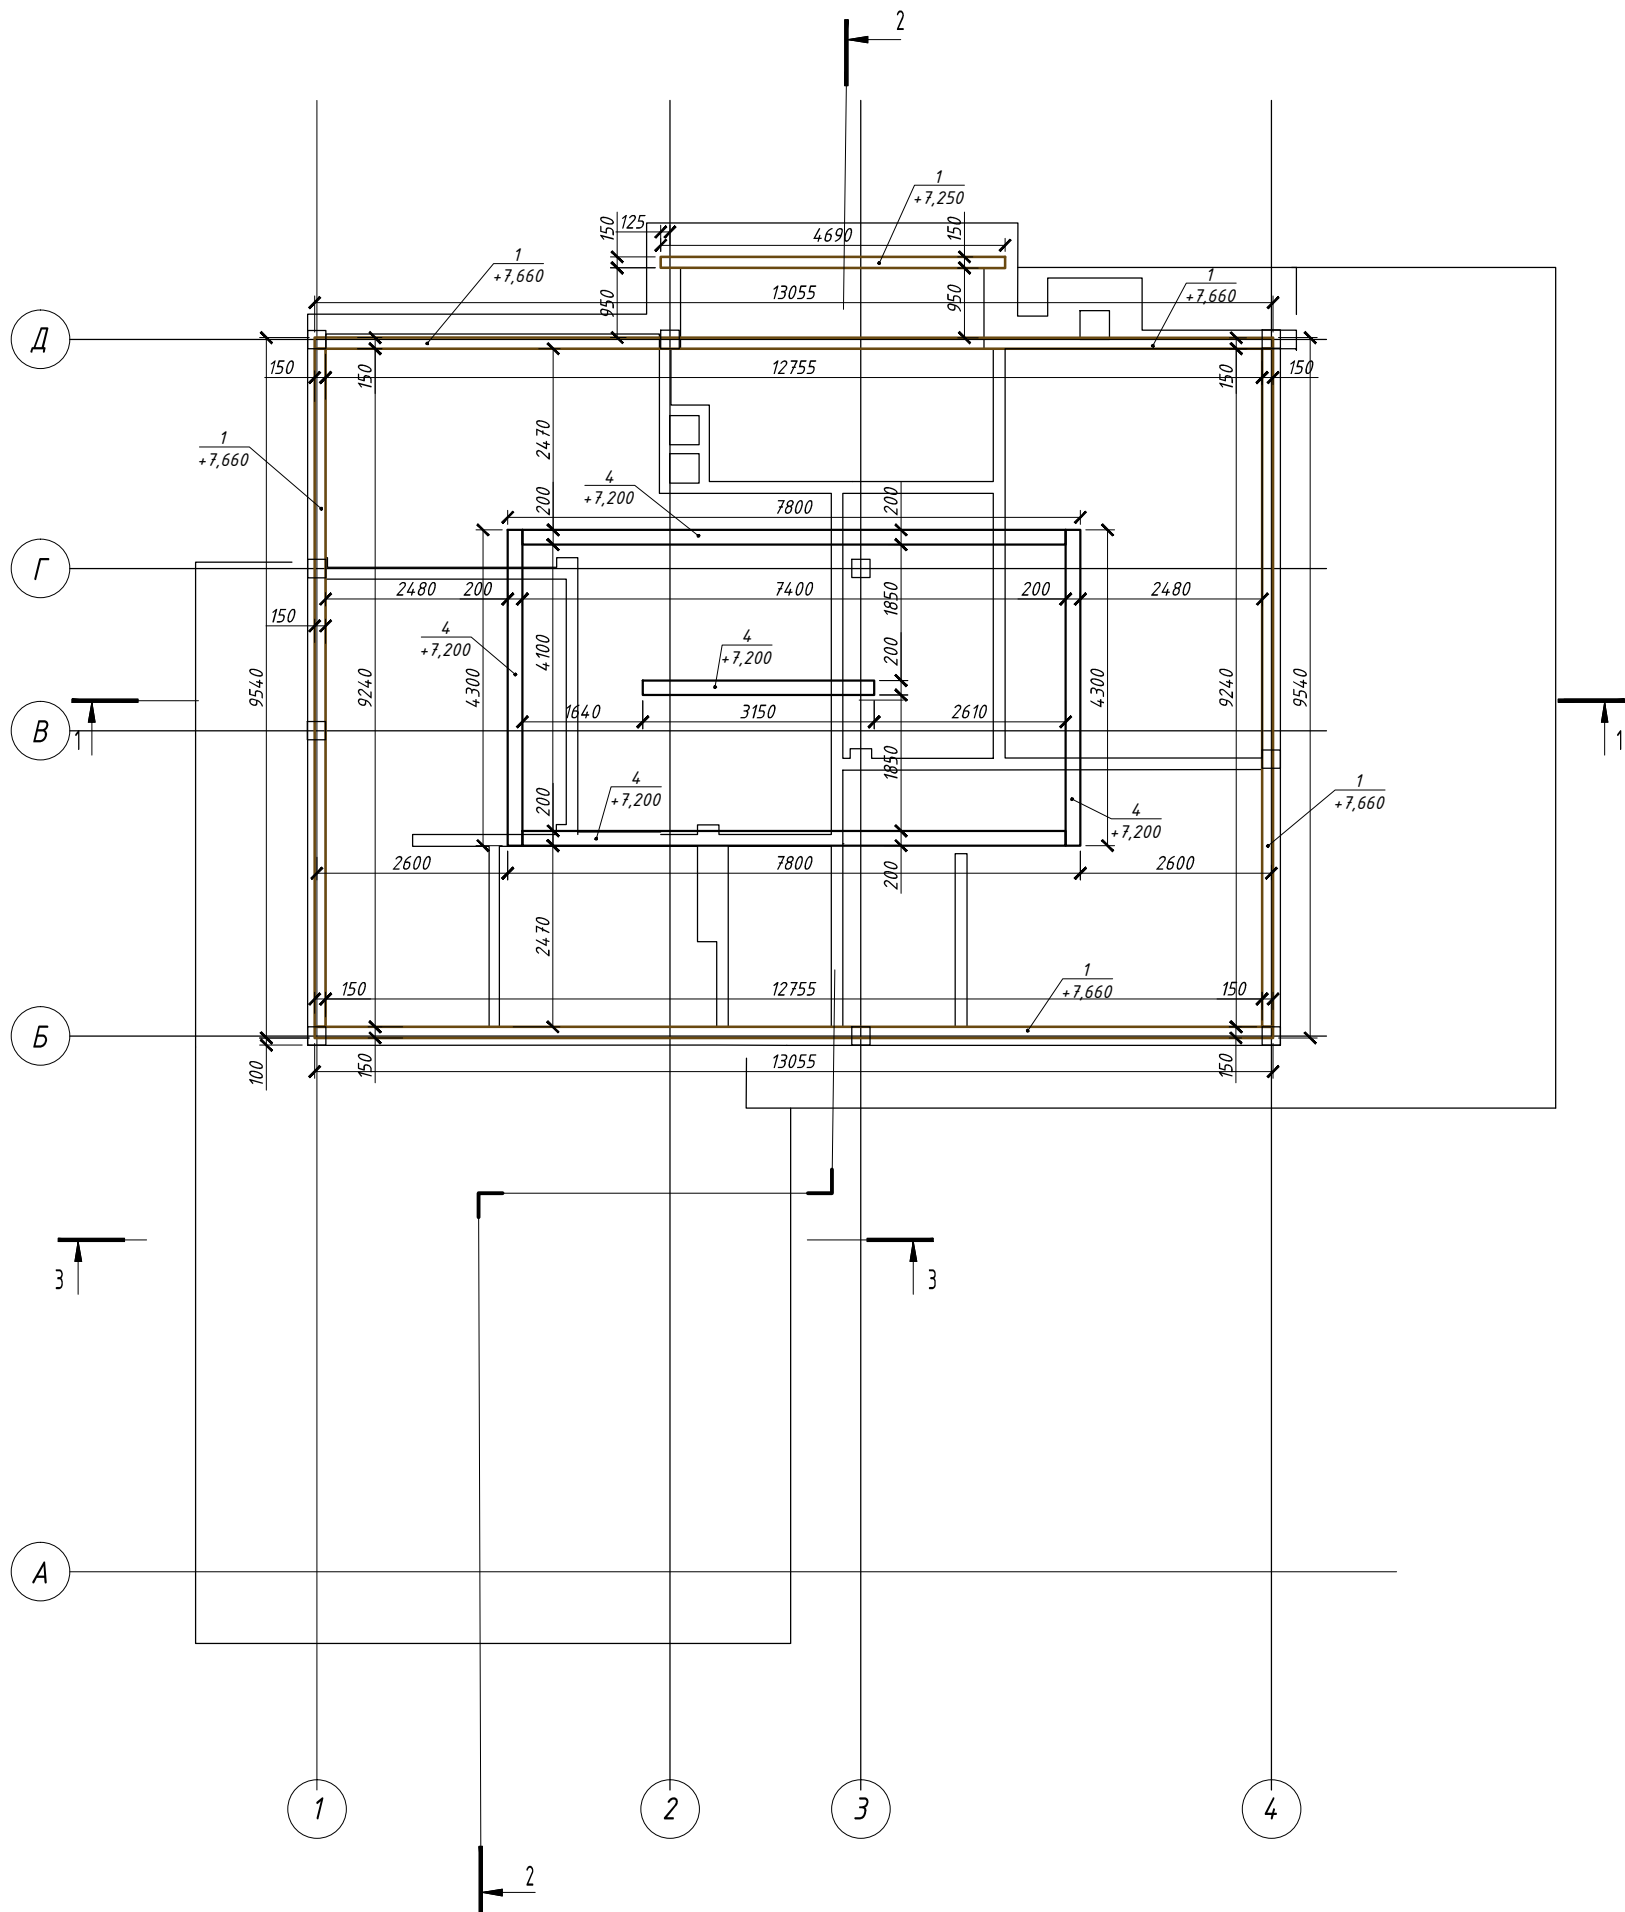



Схема анкерівки мауерлата

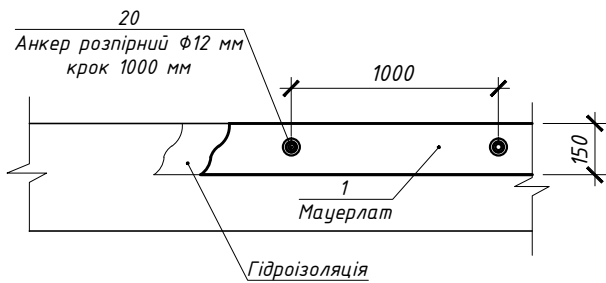

1. Даний аркуш дивитись спільно з аркушами КД -1-11.
2. За умовну відмітку 0,000 прийнята відмітка чистої підлоги будинку, що відповідає абсолютній відмітці за генпланом.



						073/150-34-КД			
						Садівницьке товариство "Лебедівка", адміністративні межі Лебедівської сільської ради, Вишгородського району, Київської області			
Зм.	Кільк.	Лист	№ док	Підпис	Дата	Садовий будинок "Villa-T"	Стадія	Лист	Листів
Виконав	Головатенко						Р	3	11
Перевірив	Антонюк					Схема розташування мауерлата. Схема анкерівки мауерлата.	ТОВ "Архітектурний Альянс"		
ГП	Антонюк								
Н. контр.	Будишевський								

Схема розташування кров'яної системи 1-го поверху

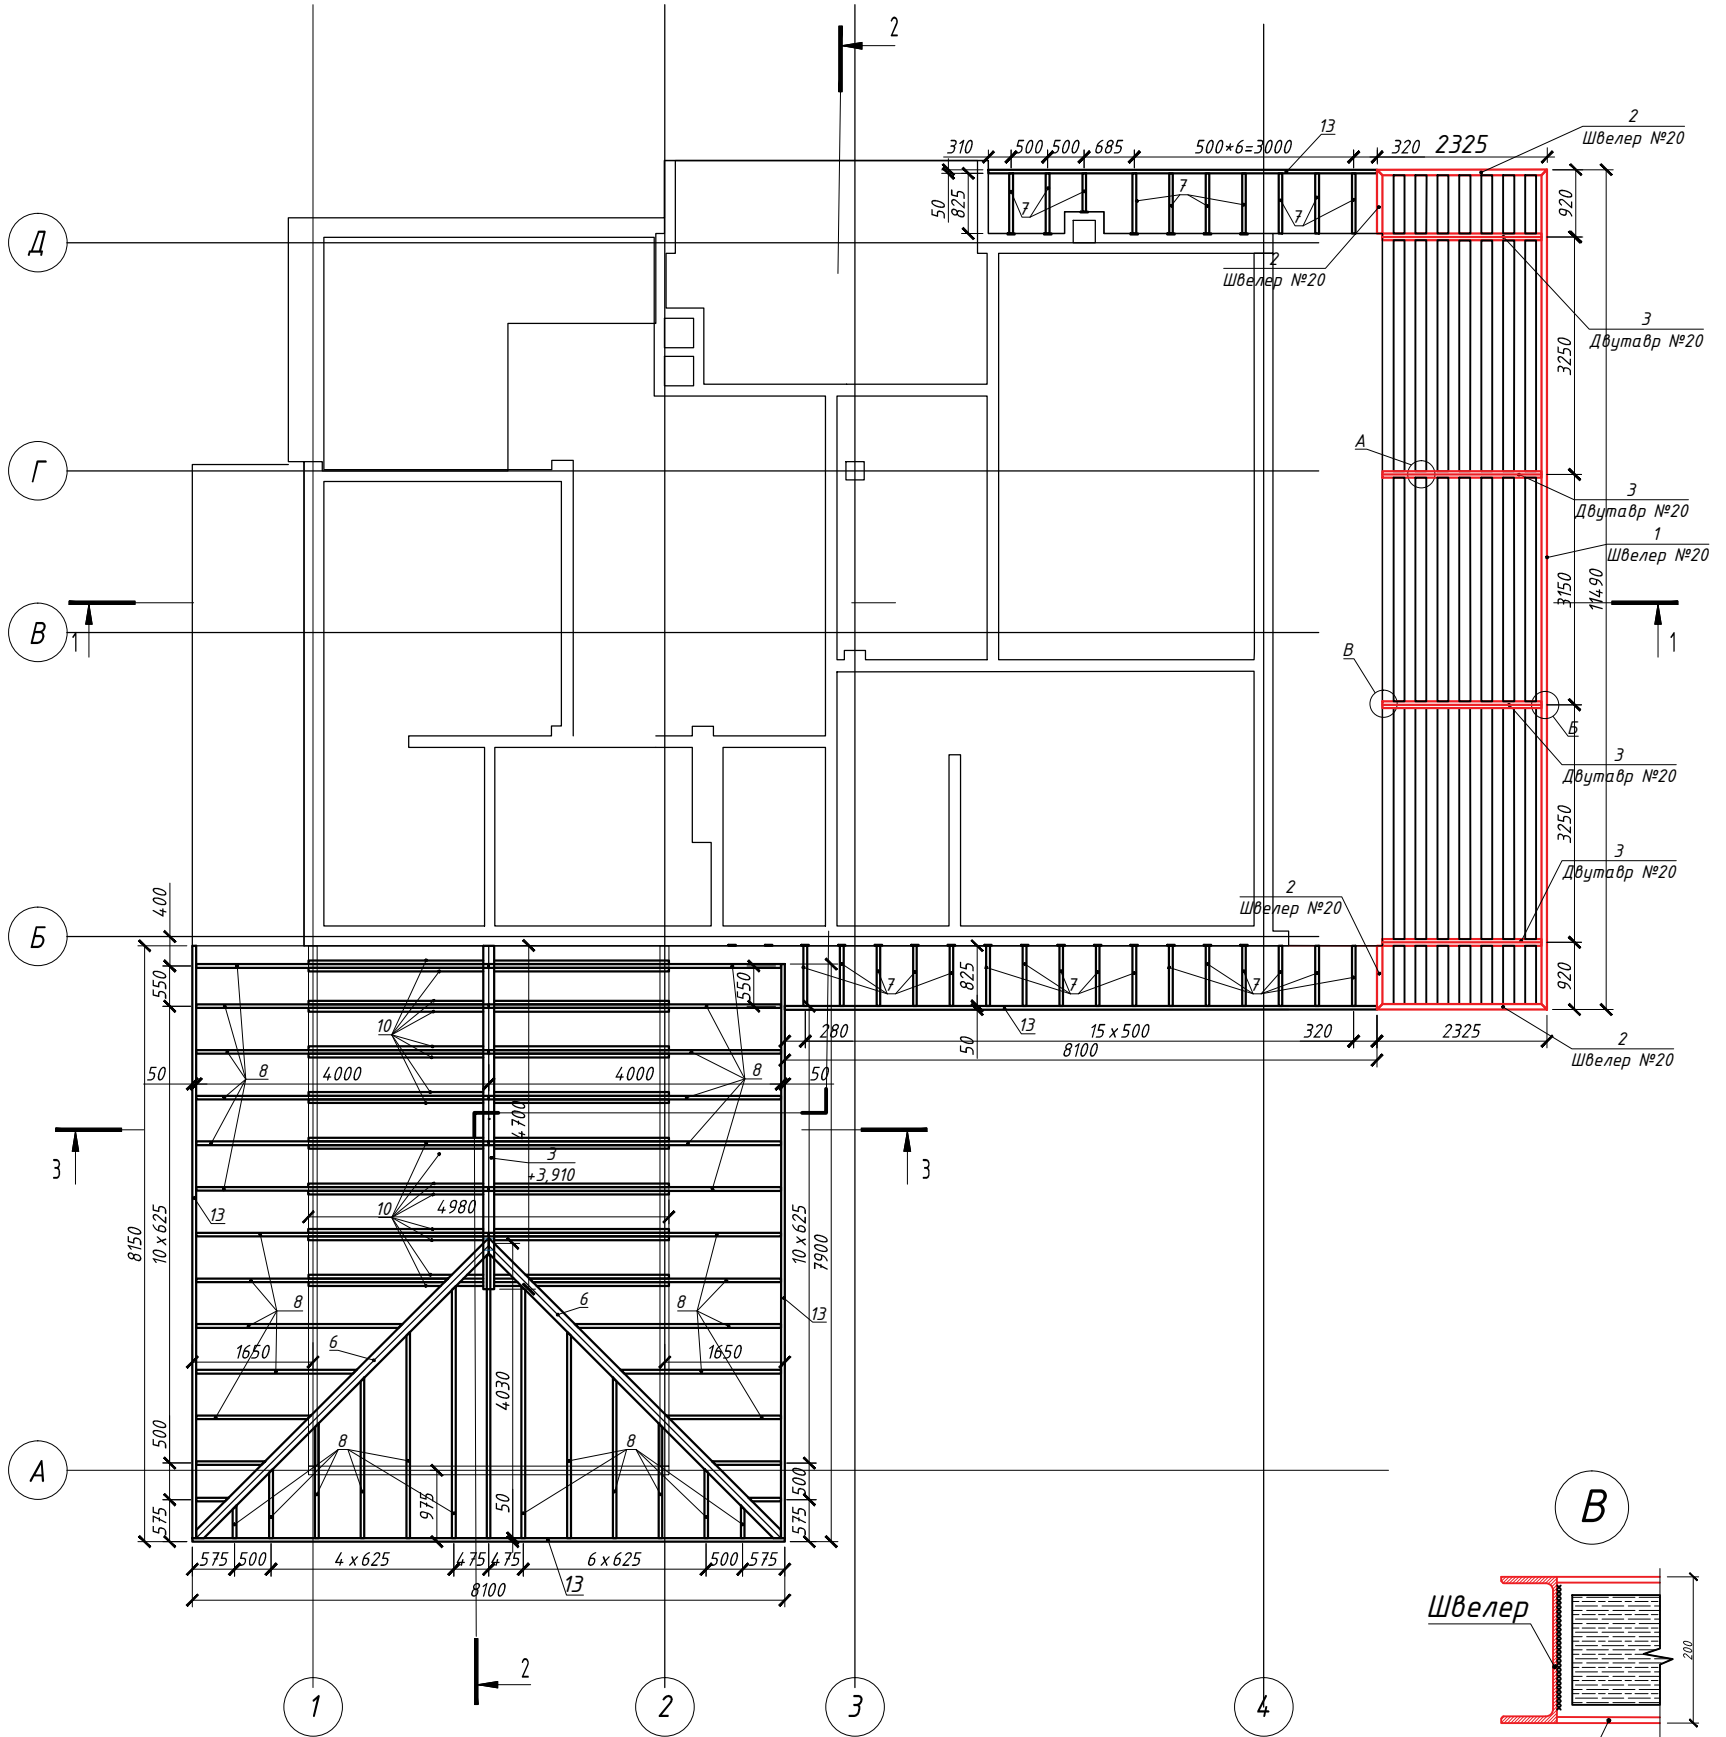


Специфікація

Марка поз.	Позначення	Найменування	Кіл.	Маса од.,кг	Примітка
1	Швелер №20	 №20 L=11500	1	211,60	211,60
2	Швелер №20	 №20 L=3450 мм	2	63,48	126,96
3	Двутавр №20	 №20 L=2250	4	47,25	189,00

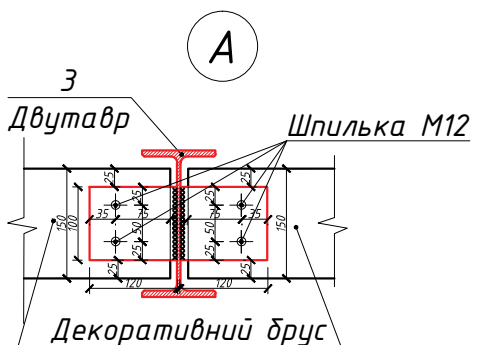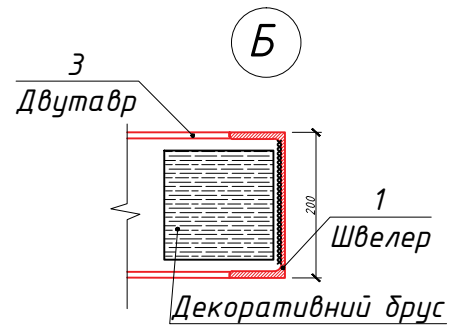

						073/150-34-КД				
						Садівницьке товариство "Лебедівка", адміністративні межі Лебедівської сільської ради, Вишгородського району, Київської області				
Зм.	Кільк.	Лист	№ док	Підпис	Дата					
						Садовий будинок "Villa-T"		Стадія	Лист	Листів
Виконав	Головатенко							Р	4	11
Перевірів	Антонюк					Схема кроків'яної системи 1- го поверху		ТОВ "Архітектурний Альянс"		
ГІП	Антонюк									
Н. контр.	Будишевський									


Схема розташування крокв'яної системи
2-го поверху

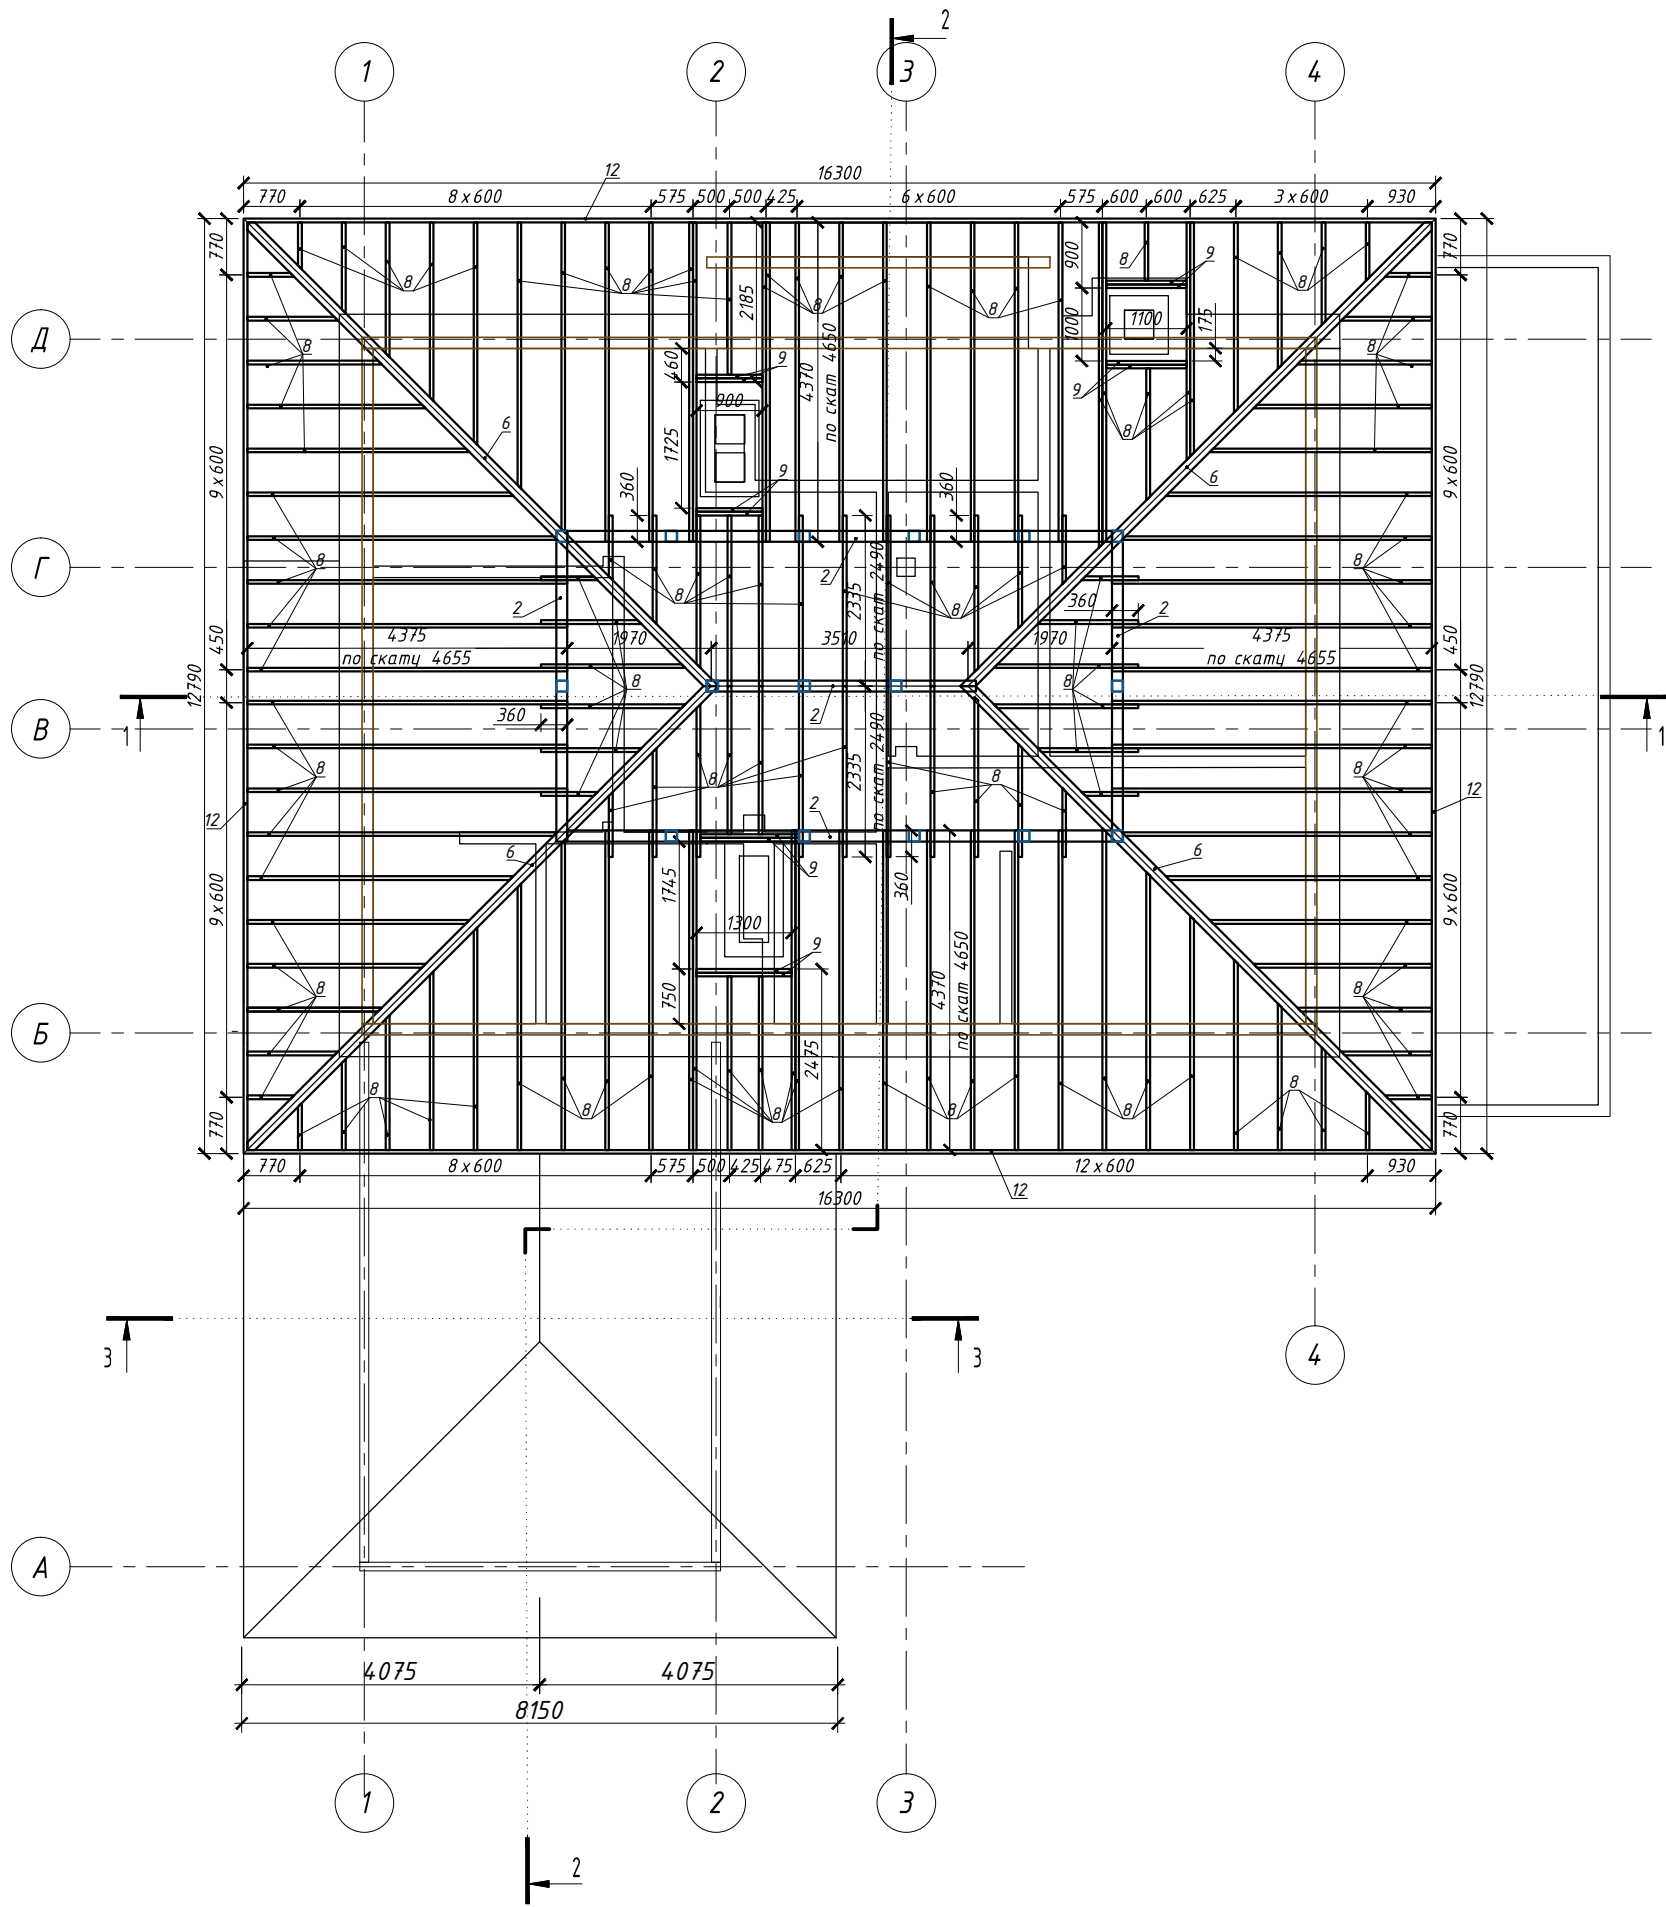

1. Даний аркуш дивитись спільно з аркушами КД-1-11.
2. За умовну відмітку 0,000 прийнята відмітка чистої підлоги будинку, що відповідає абсолютній відмітці за генпланом.


Інв. N ориг.	Підпис і дата	Зам. інв. N

						073/150-34-КД		
						Садівницьке товариство "Леbedівка", адміністративні межі Леbedівської сільської ради, Вишгородського району, Київської області		
Зм.	Кільк.	Лист	№ док	Підпис	Дата	Садівний будинок "Villa-T"	Стадія	Лист
Виконав	Головатенко						Р	5
Перевірів	Антонюк							11
ГІП	Антонюк					Схема крокв'яної системи 2-го поверху	ТОВ "Архітектурний Альянс"	
Н. контр.	Будишевський							

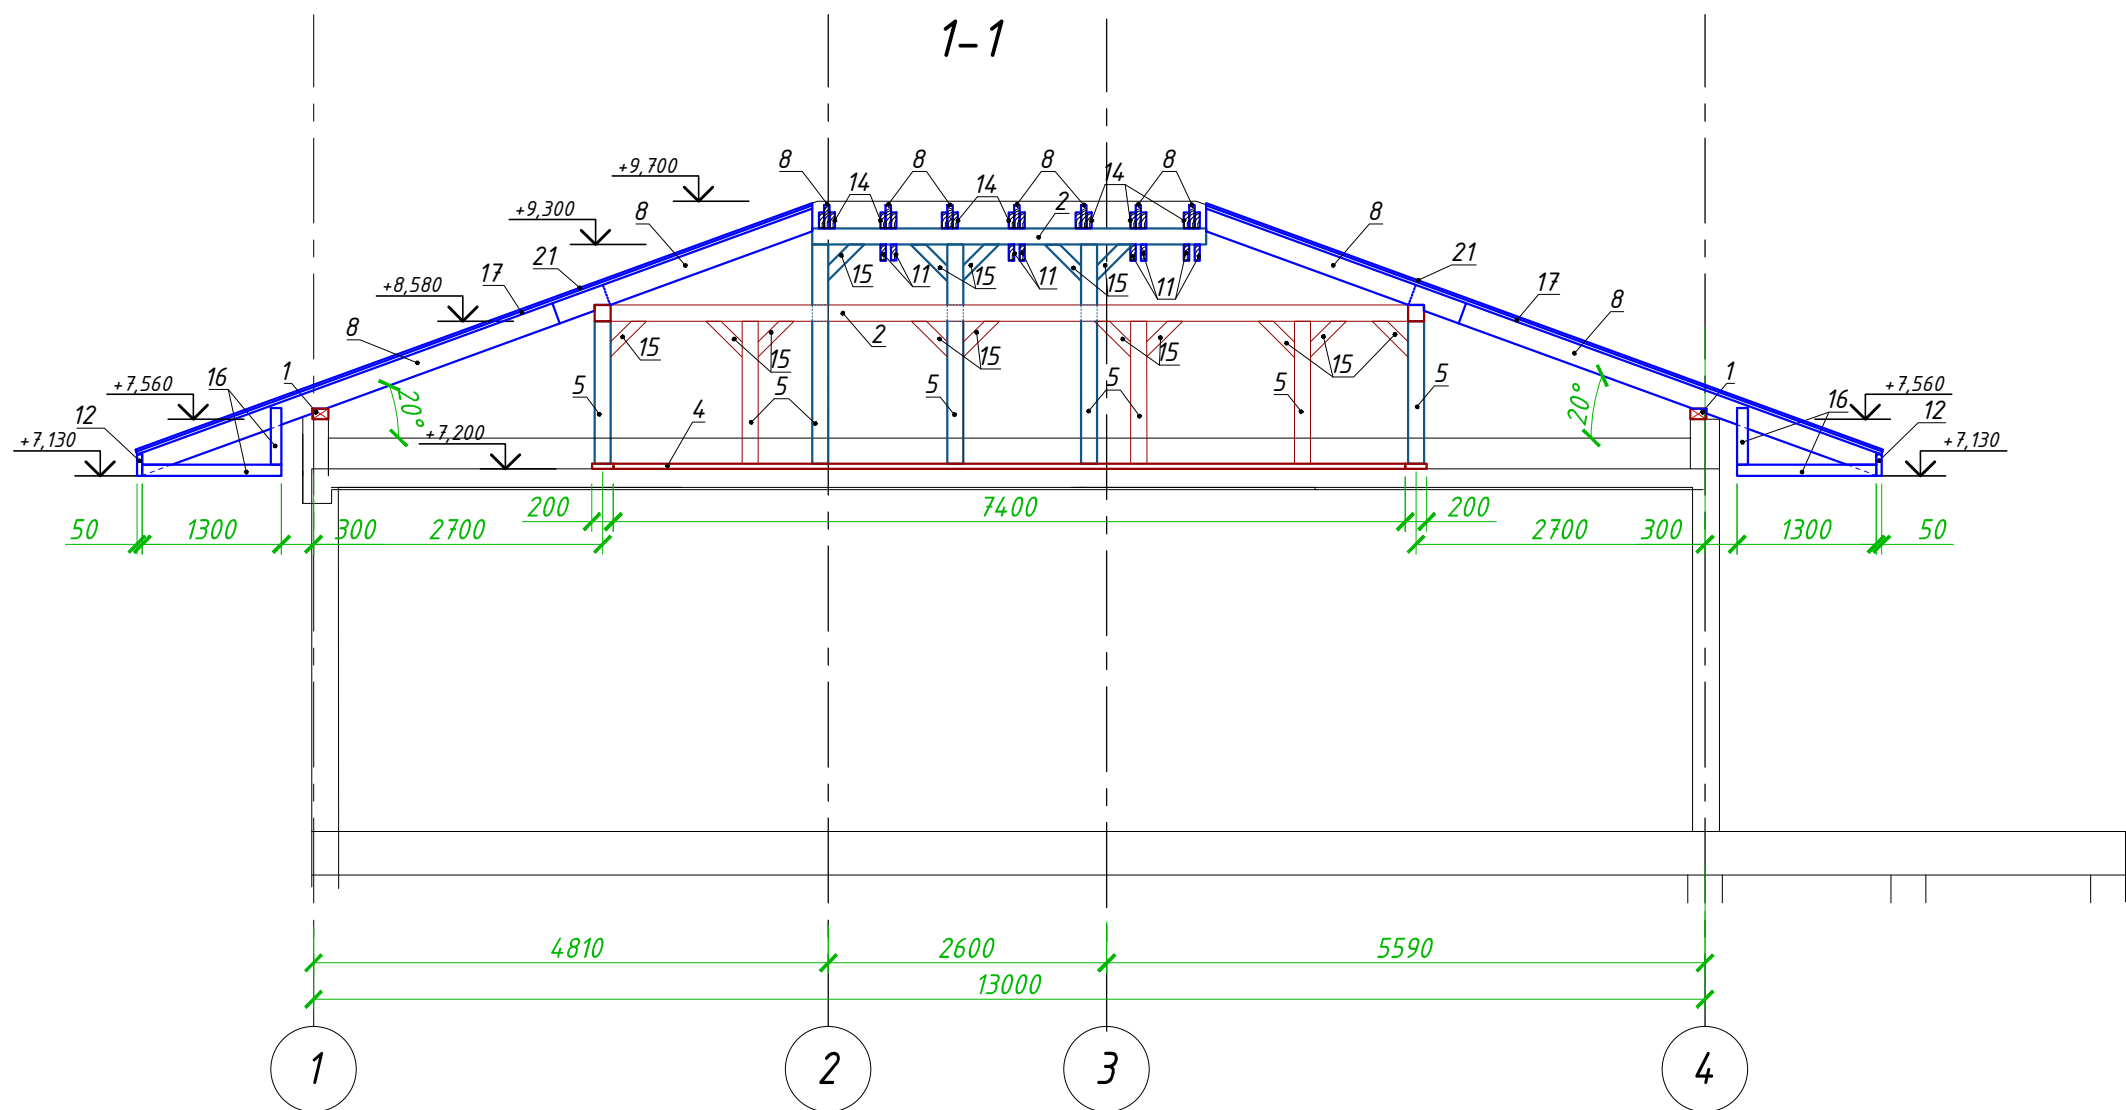


1. Даний аркуш дивитись спільно з аркушами КД-1-11.
2. За умовну відмітку 0,000 прийнята відмітка чистої підлоги будинку, що відповідає абсолютній відмітці за генпланом.

						073/150-34-КД			
						Садівницьке товариство "Лебедівка", адміністративні межі Лебедівської сільської ради, Вишгородського району, Київської області			
Зм.	Кільк.	Лист	№ док	Підпис	Дата	Садовий будинок "Villa-T"	Стадія	Лист	Листів
Виконав	Головатенко						РП	6	11
Перевірив	Антонюк								
ГІП	Антонюк					Розріз 1-1	ТОВ "Архітектурний альянс"		
Н. контр.	Будишевський								





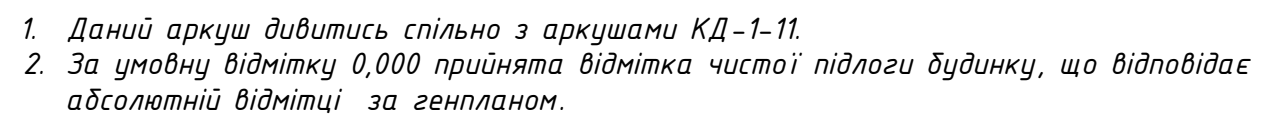


						073/150-34-КД				
						Садівницьке товариство "Лебедівка", адміністративні межі Лебедівської сільської ради, Вишгородського району, Київської області				
Зм.	Кільк.	Лист	№ док	Підпис	Дата					
Виконав		Головатенко				Садовий будинок "Villa-T"		Стадія	Лист	Листів
Перевірів		Антонюк						РП	7	11
ГП		Антонюк								
Н. контр.		Будишевський				Розріз 2-2		ТОВ "Архітектурний альянс"		

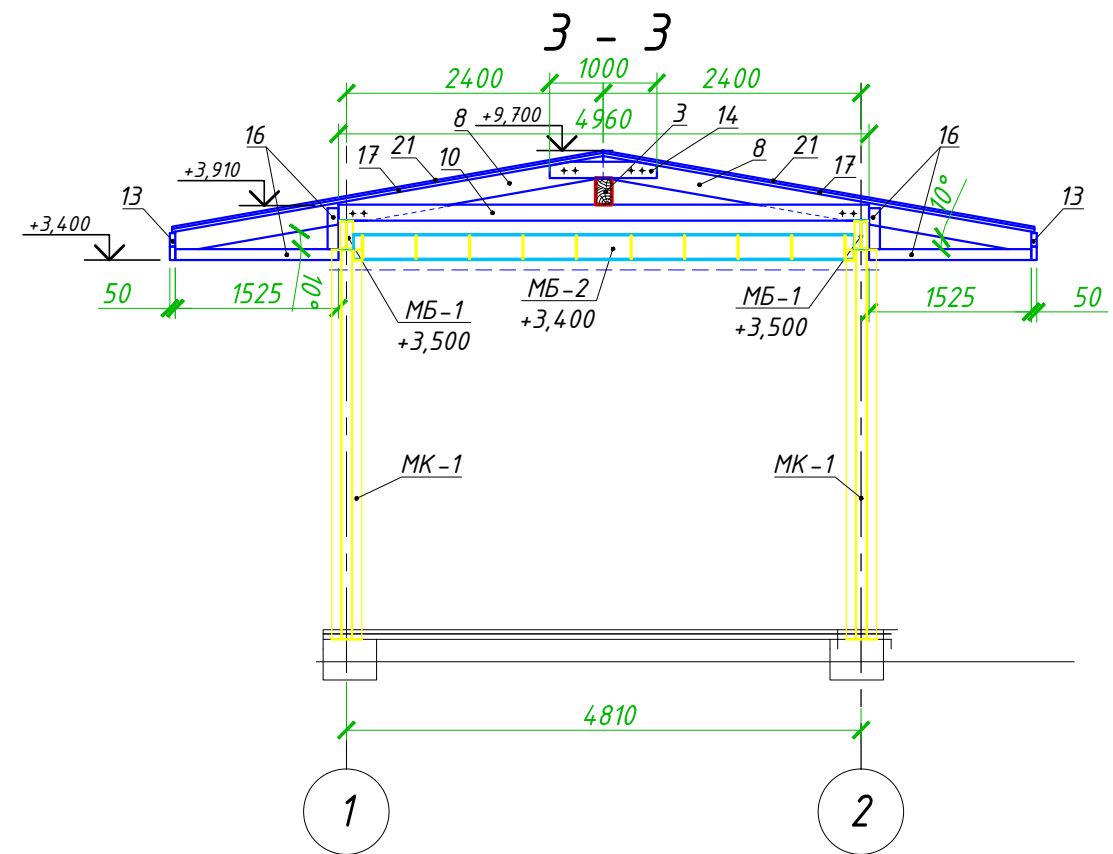

1. Даний аркуш дивитись спільно з аркушами КД-1-11.
2. За умовну відмітку 0,000 прийнята відмітка чистої підлоги будинку, що відповідає абсолютній відмітці за генпланом.

						073/150-34-КД			
						Садівницьке товариство "Лебедівка", адміністративні межі Лебедівської сільської ради, Вишгородського району, Київської області			
Зм.	Кільк.	Лист	№ док	Підпис	Дата	Садовий будинок "Villa-T"	Стадія	Лист	Листів
Виконав	Головатенко						РП	8	
Перевірів	Антонюк								
ГІП	Антонюк								
Н. контр.	Будишевський					Розріз 3-3	ТОВ "Архітектурний альянс"		

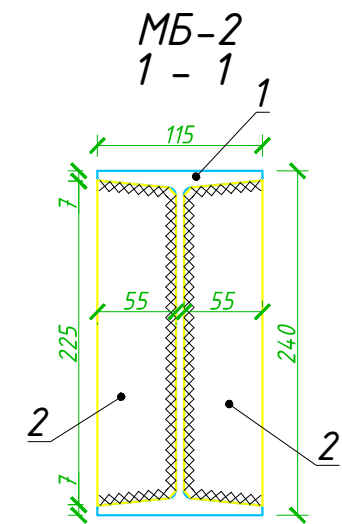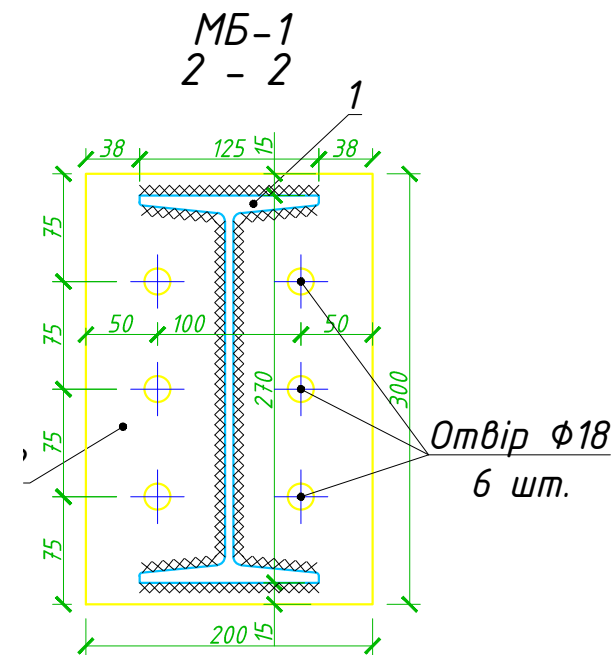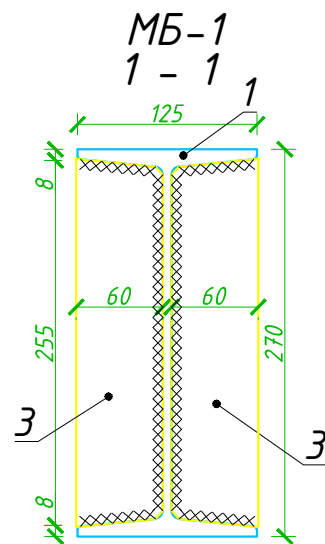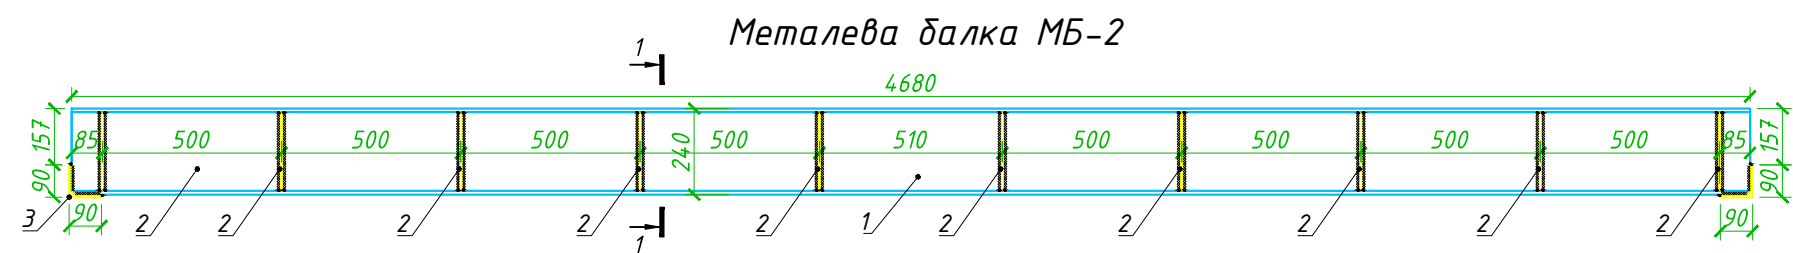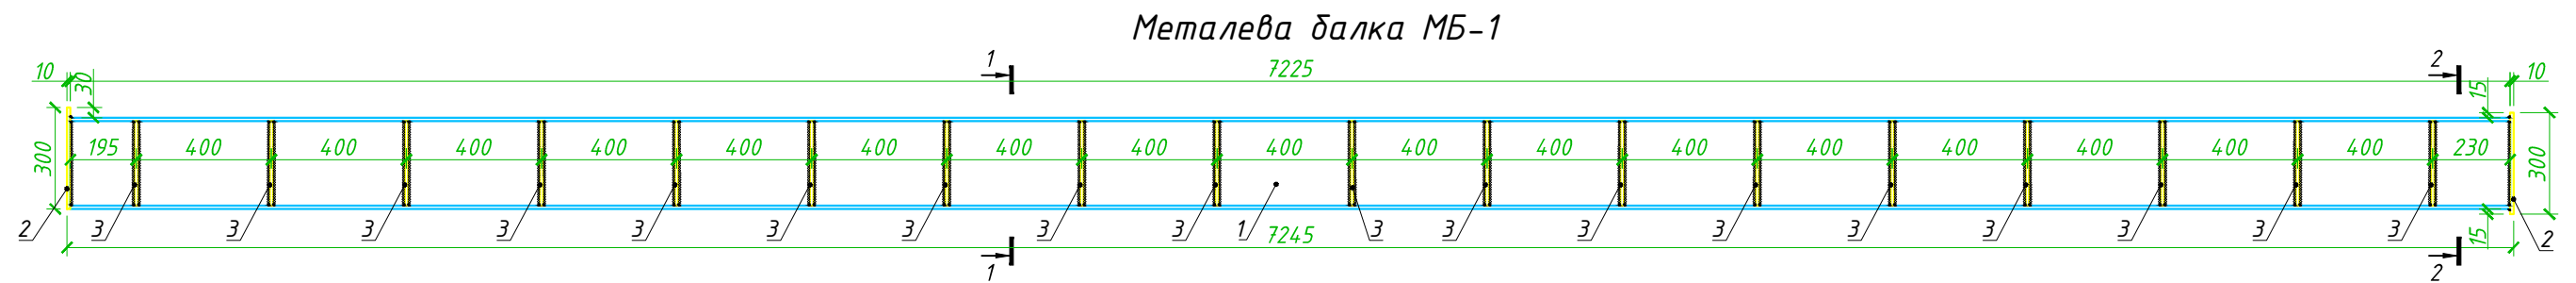

- Даний аркуш дивитись спільно з аркушами КД-1-11.
- За умовну відмітку 0,000 прийнята відмітка чистої підлоги будинку, що відповідає абсолютній відмітці за генпланом.




						073/150-34-КД		
						Садівницьке товариство "Лебедівка", адміністративні межі Лебедівської сільської ради, Вишгородського району, Київської області		
Зм.	Кільк.	Лист	№ док	Підпис	Дата	Садовий будинок "Villa-T"	Стадія	Лист
Виконав	Головатенко						РП	9
Перевірив	Антонюк							
ГІП	Антонюк							
Н. контр.	Будишевський					Схема металевих балок: МБ-1, Розрізи 1-1, 2-2 ; МБ-2, Розріз 1-1	ТОВ "Архітектурний альянс"	

Специфікація металевих балок МБ-1, МБ-2

Марка поз.	Позначення	Найменування	Кіл.	Маса од.,кг	Примітка
		Металева балка МБ-1	2		
1	ГОСТ 25577-83*	 Двутавр №27 L=7225 мм	1	227,59	227,59
2	ГОСТ 25577-83*	Пластина t=10 300x200	2	4,71	9,42
3	ГОСТ 25577-83*	Пластина t=10 255x60	36	1,20	43,20
		Металева балка МБ-2	1		
1	ГОСТ 25577-83*	 Двутавр №24 L=4680 мм	1	127,76	127,76
2	ГОСТ 25577-83*	Пластина t=10 225x55	20	0,97	19,40
3	ГОСТ 25577-83*	 Куттик 90x90x7 L=225 мм	2	2,17	4,34

Інв. N ориг.	Підпис і дата	Зам. інв. N

						073/150-34-КД						
						Садівницьке товариство "Лебедівка", адміністративні межі Лебедівської сільської ради, Вишгородського району, Київської області						
Зм.	Кільк.	Лист	№ док	Підпис	Дата							
Виконав	Головатенко					Садовий будинок "Villa-T"				Стадія	Лист	Листів
Перевірів	Антонюк									Р	10	
ГІП	Антонюк					Специфікація металевих балок МБ-1, МБ-2				ТОВ "Архітектурний Альянс"		
Н. контр.	Будишевськи й											

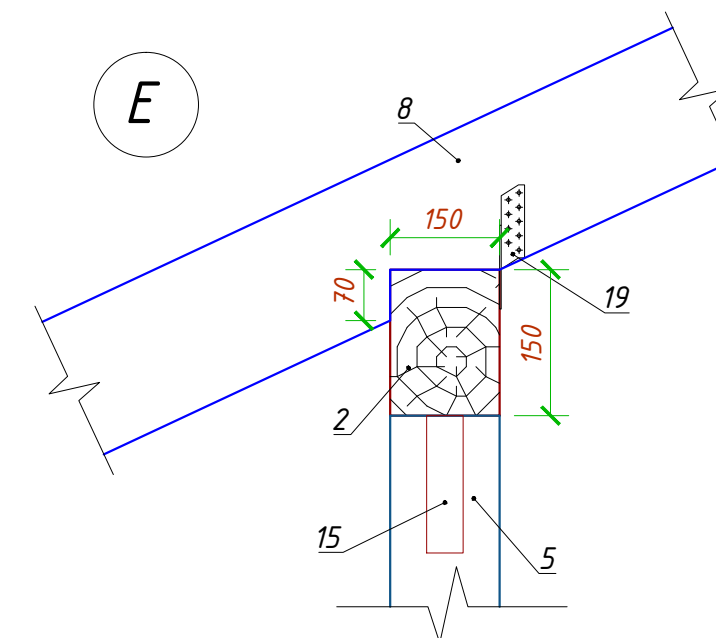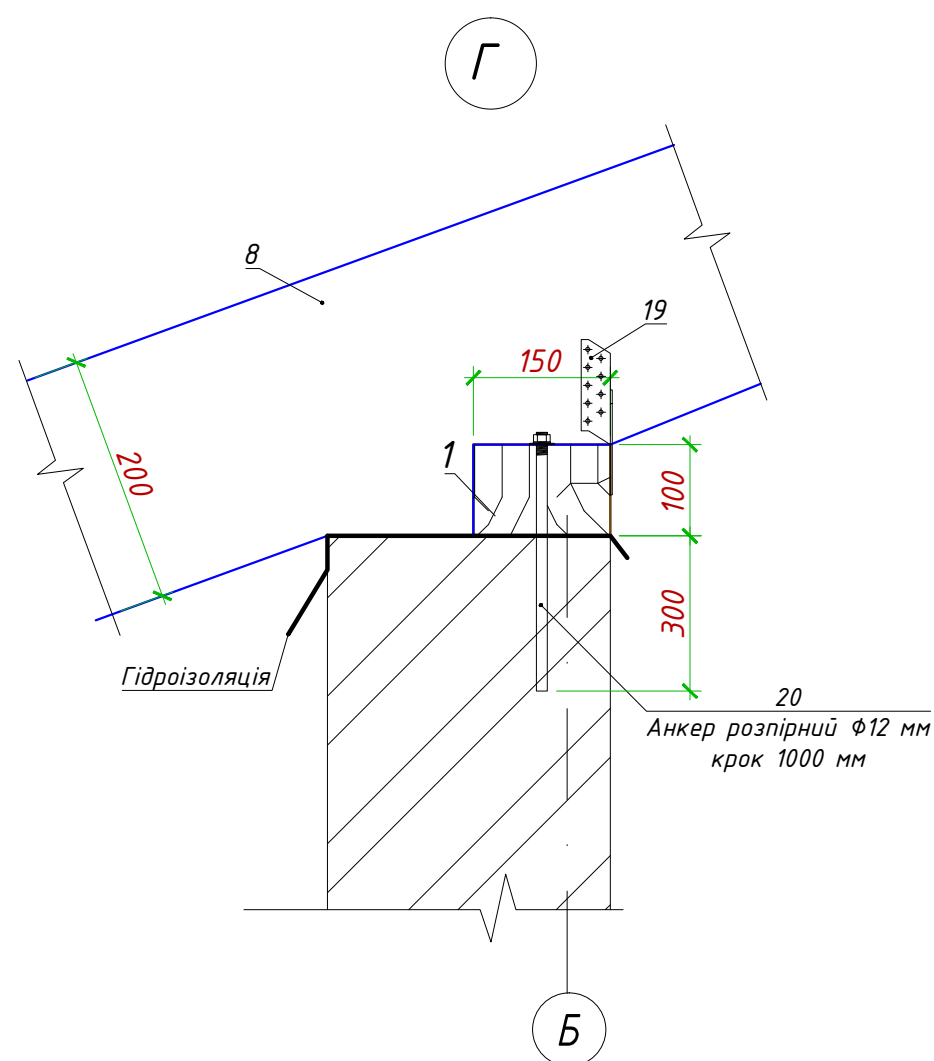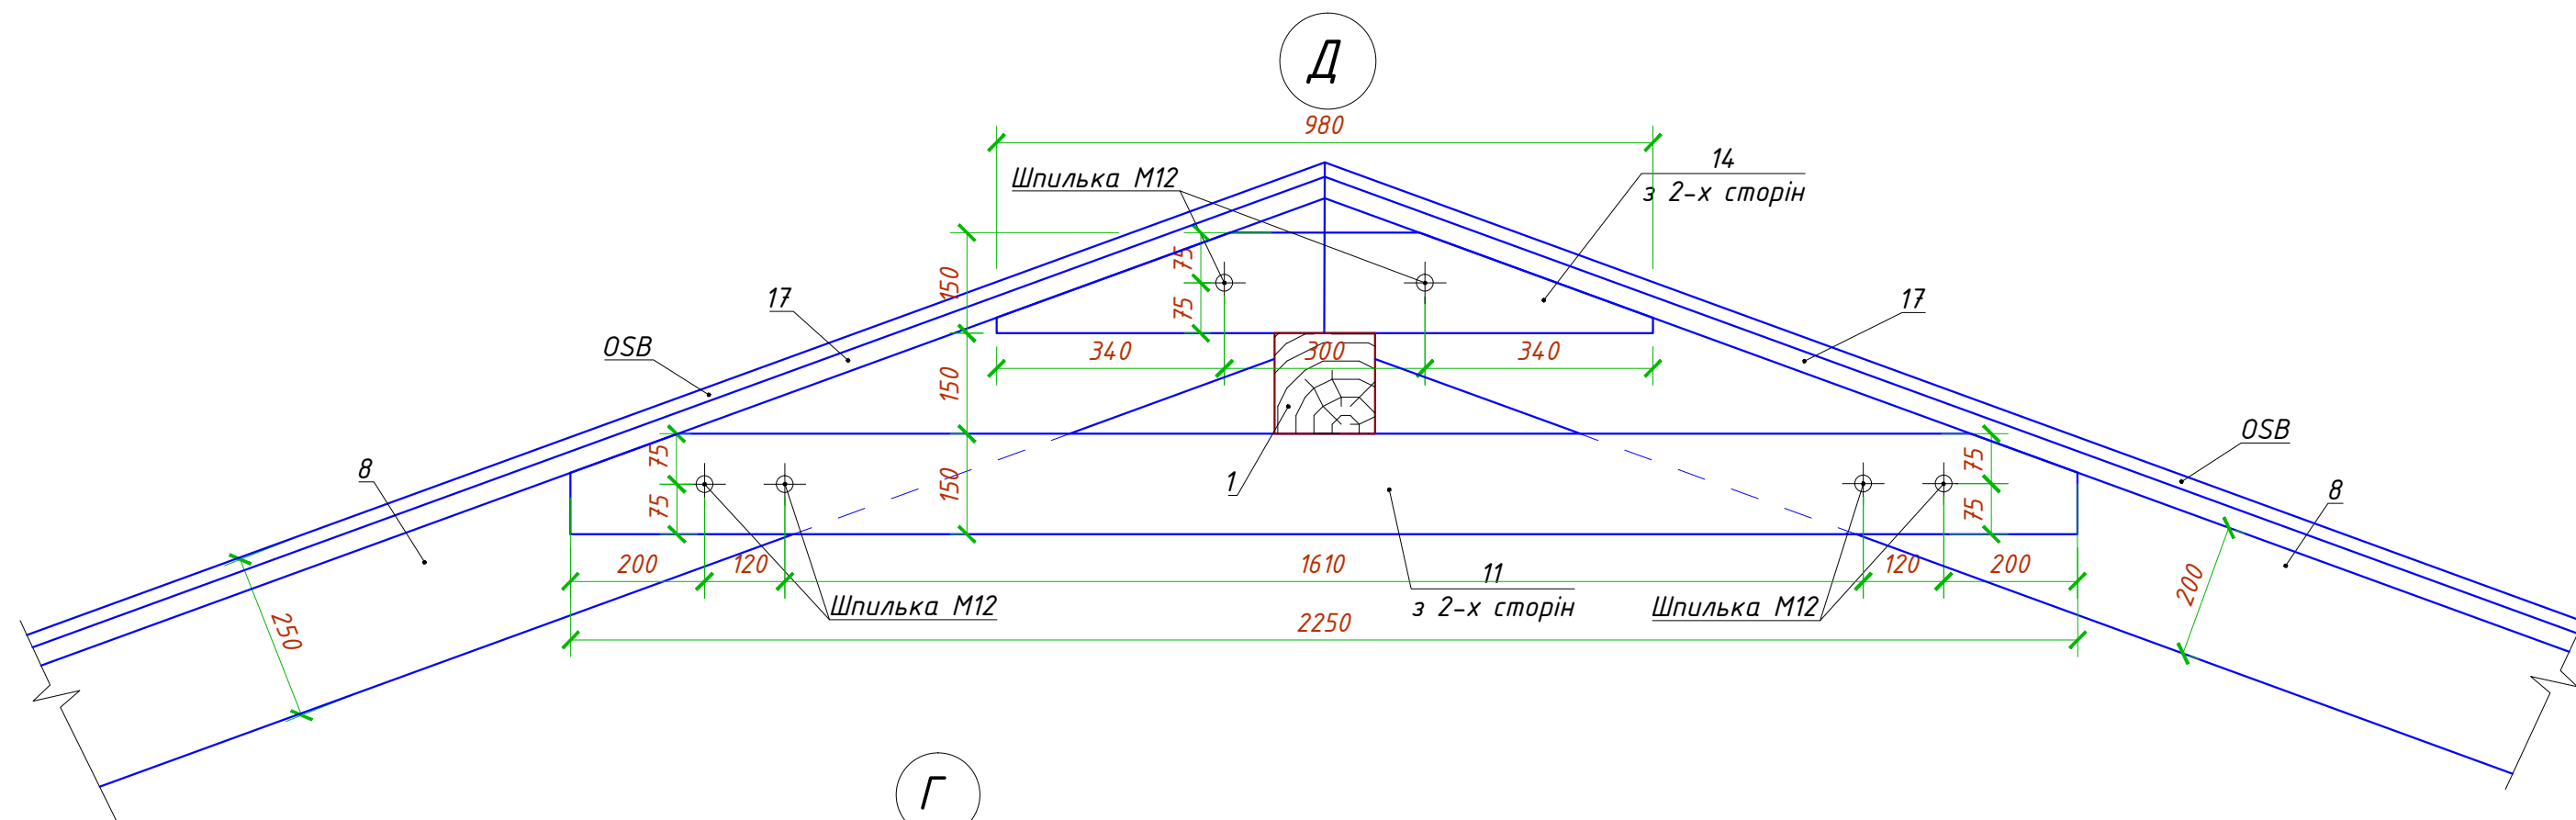

1. Даний аркуш дивитись спільно з аркушами КД-1-11.
2. За умовну відмітку 0,000 прийнята відмітка чистої підлоги будинку, що відповідає абсолютній відмітці за генпланом.

						073/150-34-КД		
						Садівницьке товариство "Леbedівка", адміністративні межі Леbedівської сільської ради, Вишгородського району, Київської області		
Зм.	Кільк.	Лист	№ док	Підпис	Дата	Садівний будинок "Villa T"	Стадія	Лист
Виконав		Головатенко					РП	11
Перевірив		Антонюк						
ГП		Антонюк						
Н. контр.		Будишевський				Схеми елементів крокв'яної системи-Вузли Г, Д, Е.	ТОВ "Архітектурний альянс"	

Специфікація елементів кров'яної системи

№ п/п	Позначення	Переріз ахb мм	Кіл шт	Довжина мм	Загальна довж., м	Об'єм м ³	Примітки
1	Мауерлат, брус	100х150	16	4500	72,00	1.08	
2	Прогон, брус	150х150	7	4500	31,50	0.71	
3	Коньковий брус	150х250	1	4700	4,70	0.18	
4	Лежень брус	50х200	6	4500	27,00	0.27	
5	Стійка, брус	150х150	9	4500	40,50	0.91	
6	Діагональна нога, брус	100х200	11	6000	66,00	1.32	
7	Крокв'яна нога, брус	50х150	13	2000	26,00	0.20	
8	Крокв'яна нога, брус	50х200	125	5000	625,00	6,25	
9	Поперечний брус, брус	50х200	12	1500	18,00	0,18	
10	Затяжка брус	50х150	16	5000	80,00	0,60	
11	Затяжка брус	50х150	16	2250	36,00	0,27	
12	Лобова дошка, брус	50х200	14	4500	63,00	0,63	
13	Лобова дошка, брус	50х125	18	4500	81,00	0,51	
14	Накладка, брус	50х150	26	1000	26,00	0,20	
15	Підкіс, брус	50х100	33	1000	33,00	0,17	
16	Дошка для кріплення софіту	50х100	258	1550	400,00	2,00	
17	Контрбрус	30х50	235	3000	700,00	1,05	
18	Кутик 100х100х6	100 мм	40				
19	Кронштейн Pistora	Арт. 35124					
20	Анкер розпірний Ф12	300 мм	100				
21	OSB-3, t=18мм для покрівлі				330,00м ²		

						073/150-34-КД				
						Садівницьке товариство "Лебедівка", адміністративні межі Лебедівської сільської ради, Вишгородського району, Київської області				
Зм.	Кільк.	Лист	№ док	Підпис	Дата					
						Садовий будинок "Villa T"		Стадія	Лист	Листів
Виконав	Головатенко							Р	12	
Перевірів	Антонюк									
ГІП	Антонюк					Специфікація елементів крокв'яної системи		ТОВ "Архітектурний Альянс"		
Н. контр.	Будишевський									