



Вид спереди. М 1:50

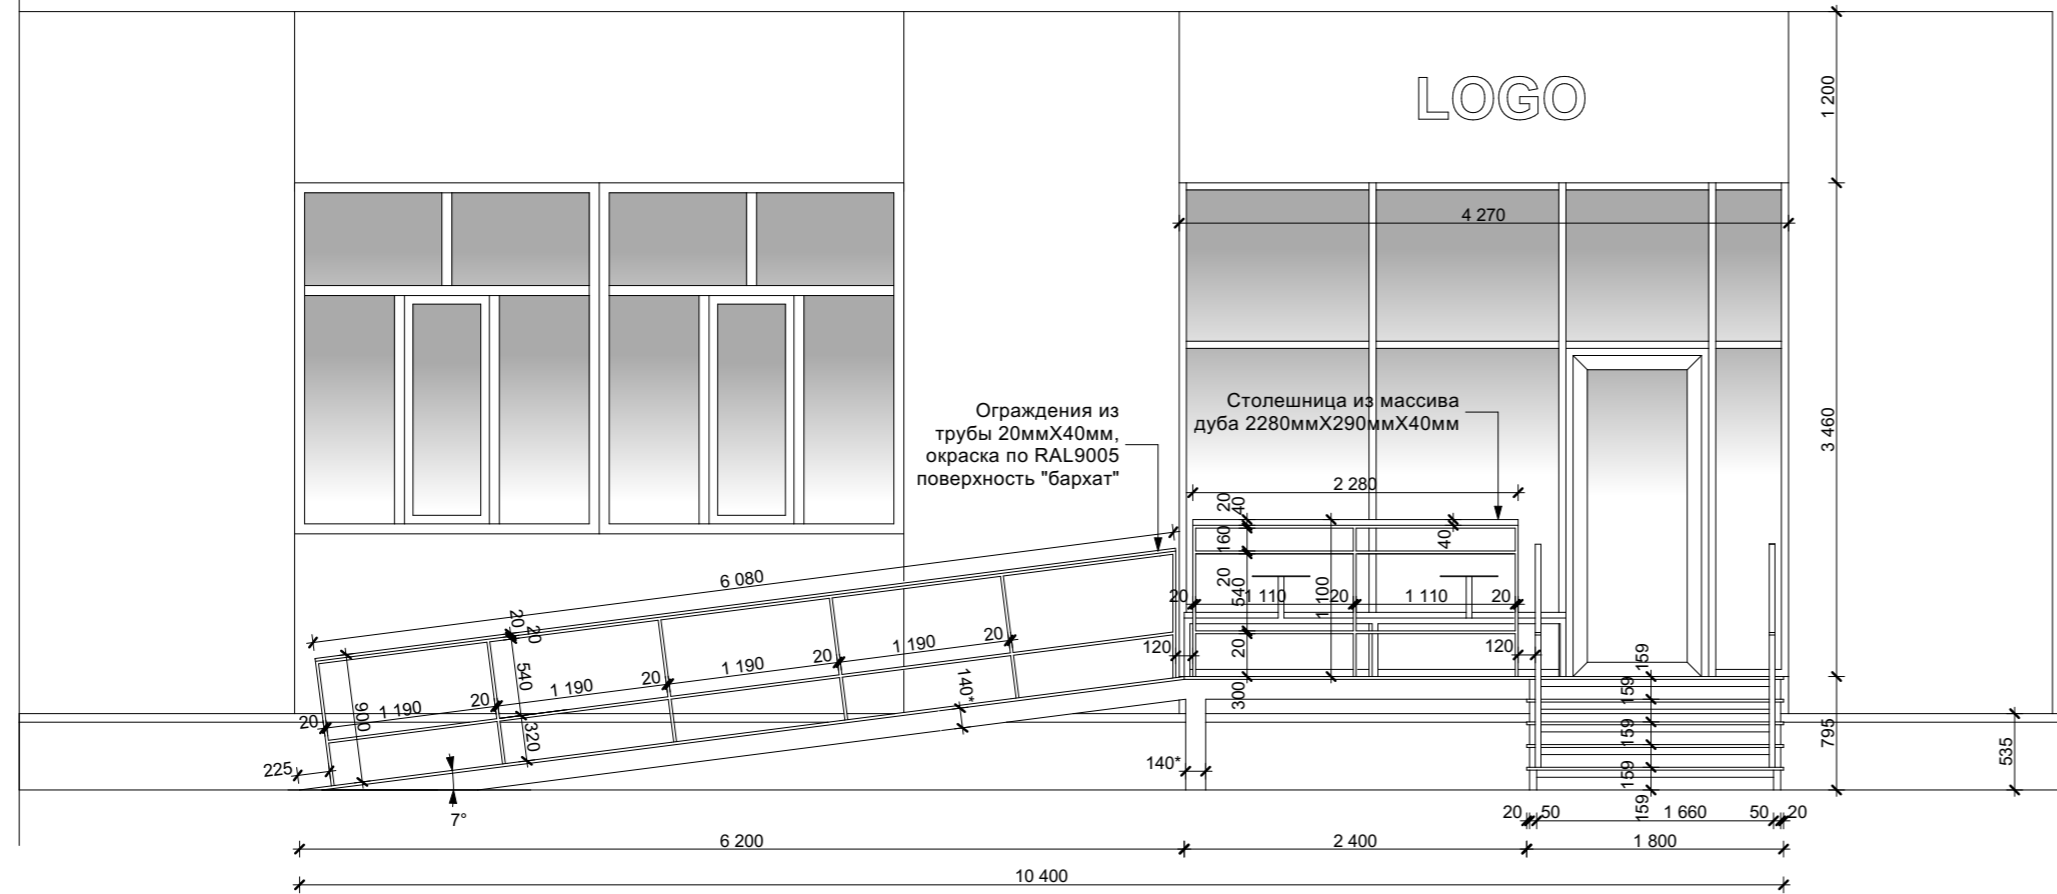

Вид сверху. М 1:50

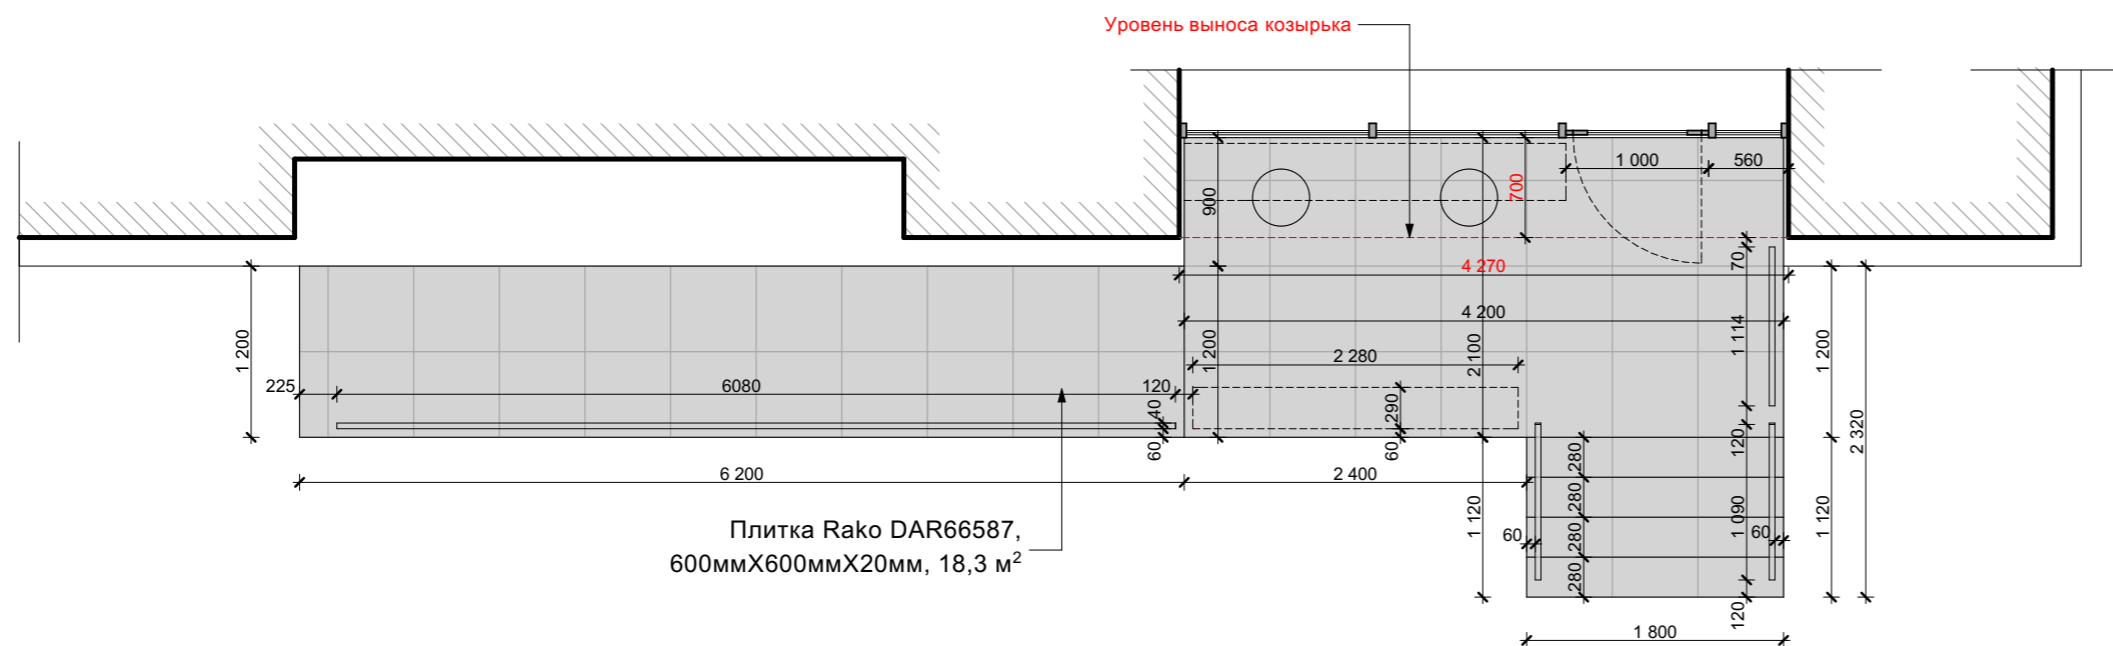

Общий вид



СОГЛАСОВАНО:

Взамен инв. N

Подпись и дата

Инв. N подл.

должн.	Ф.И.О.			
Директор				
ГАП		Фасад. Схема входной группы. М 1:50	Стадия РП	Лист Листов