


План обмерочный

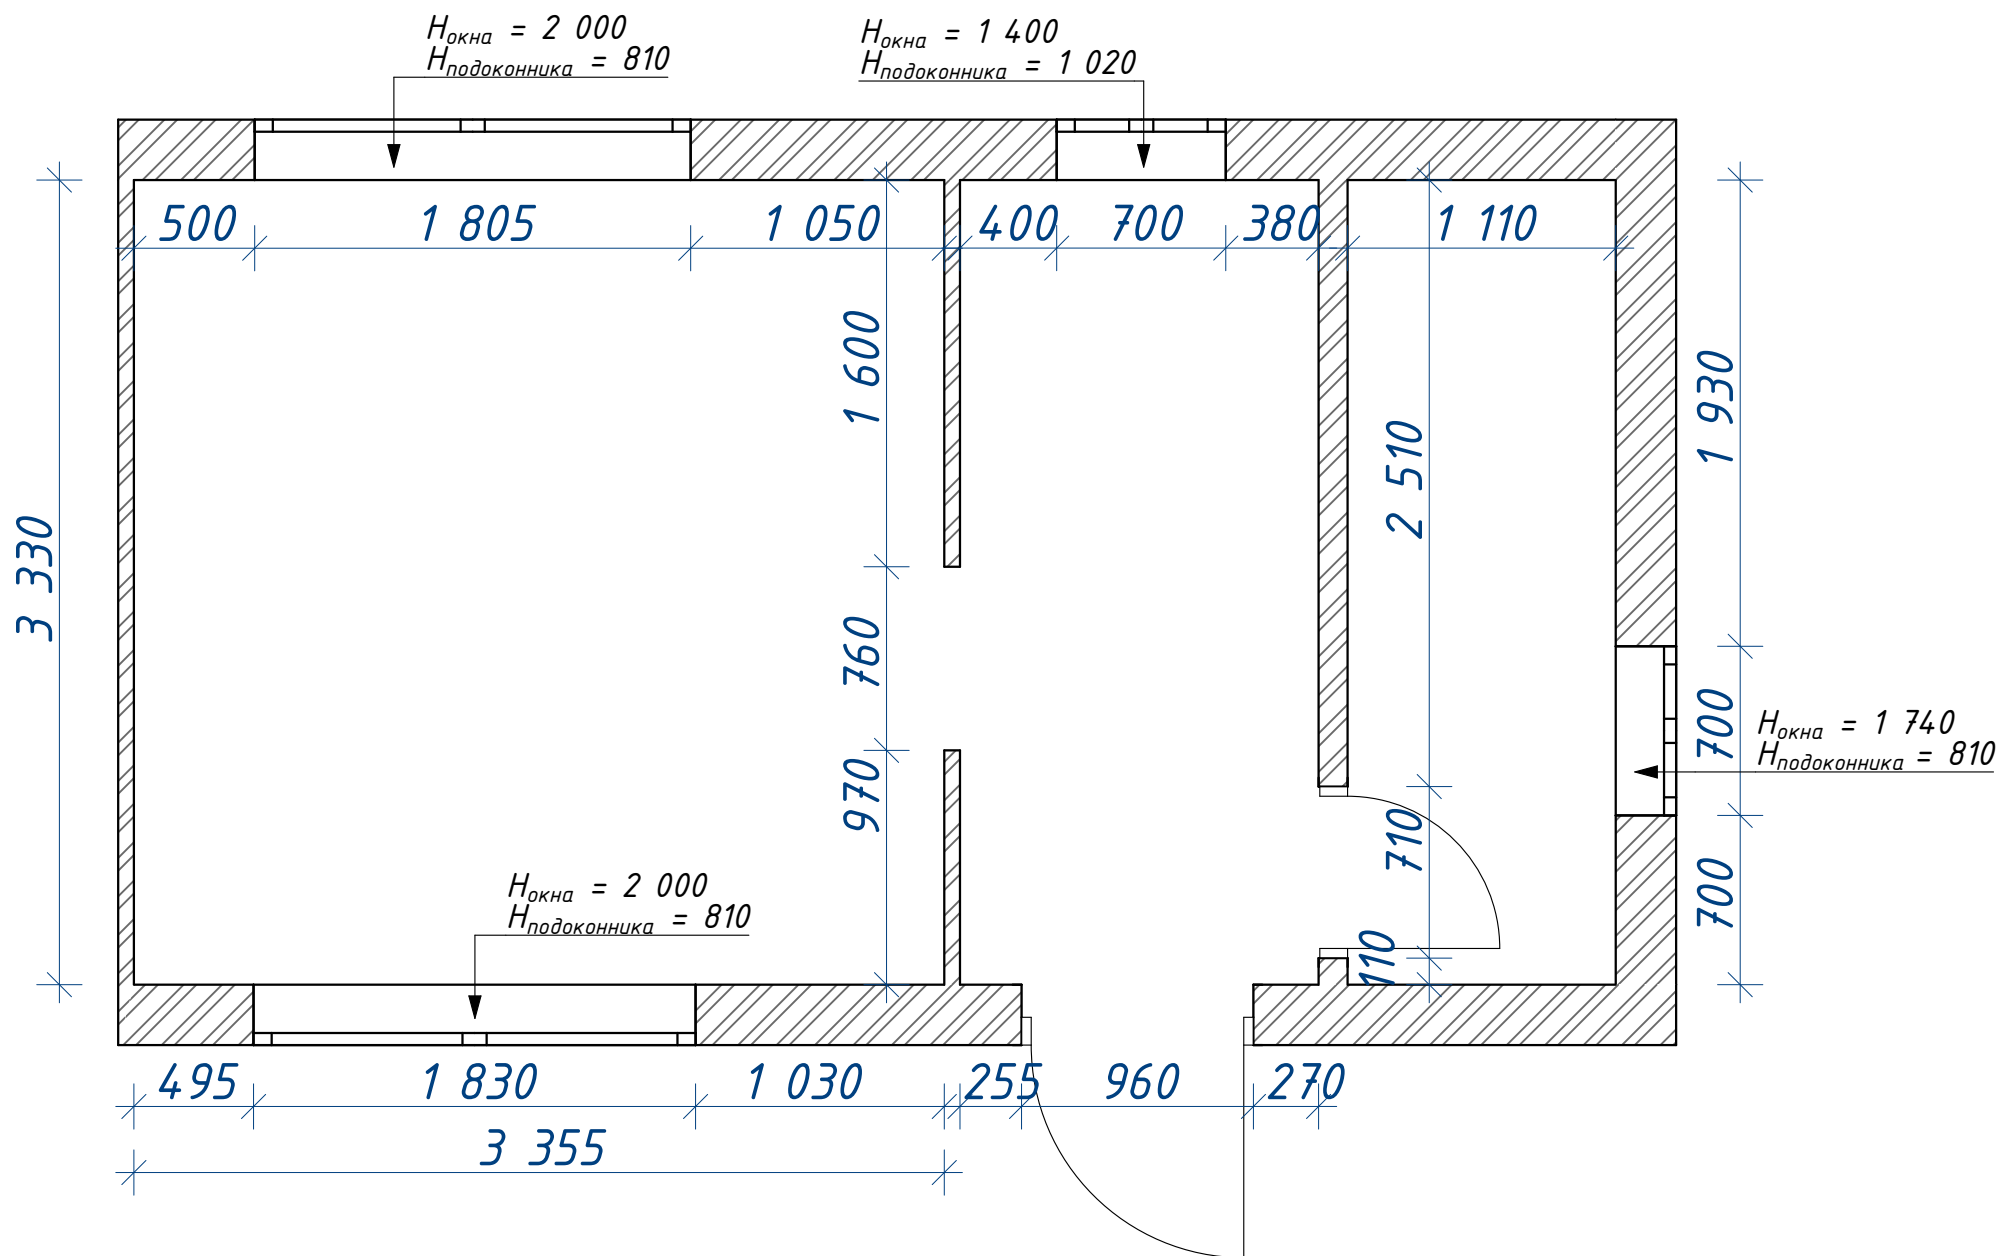


Примечания:

Высоты помещения указаны от отметки $\pm 0,000$
за отметку $\pm 0,000$ принят уровень существующего
пола


				Дизайн-проект офиса в г.Киев		
Дизайнер	Юрченко Ю.			План обмерочный 1:50	Стадия РП	Лист 1
Заказчик	Роман Овчаренко					Листов 10
					т. (066) 543-70-56	

План расстановки мебели и
оборудования

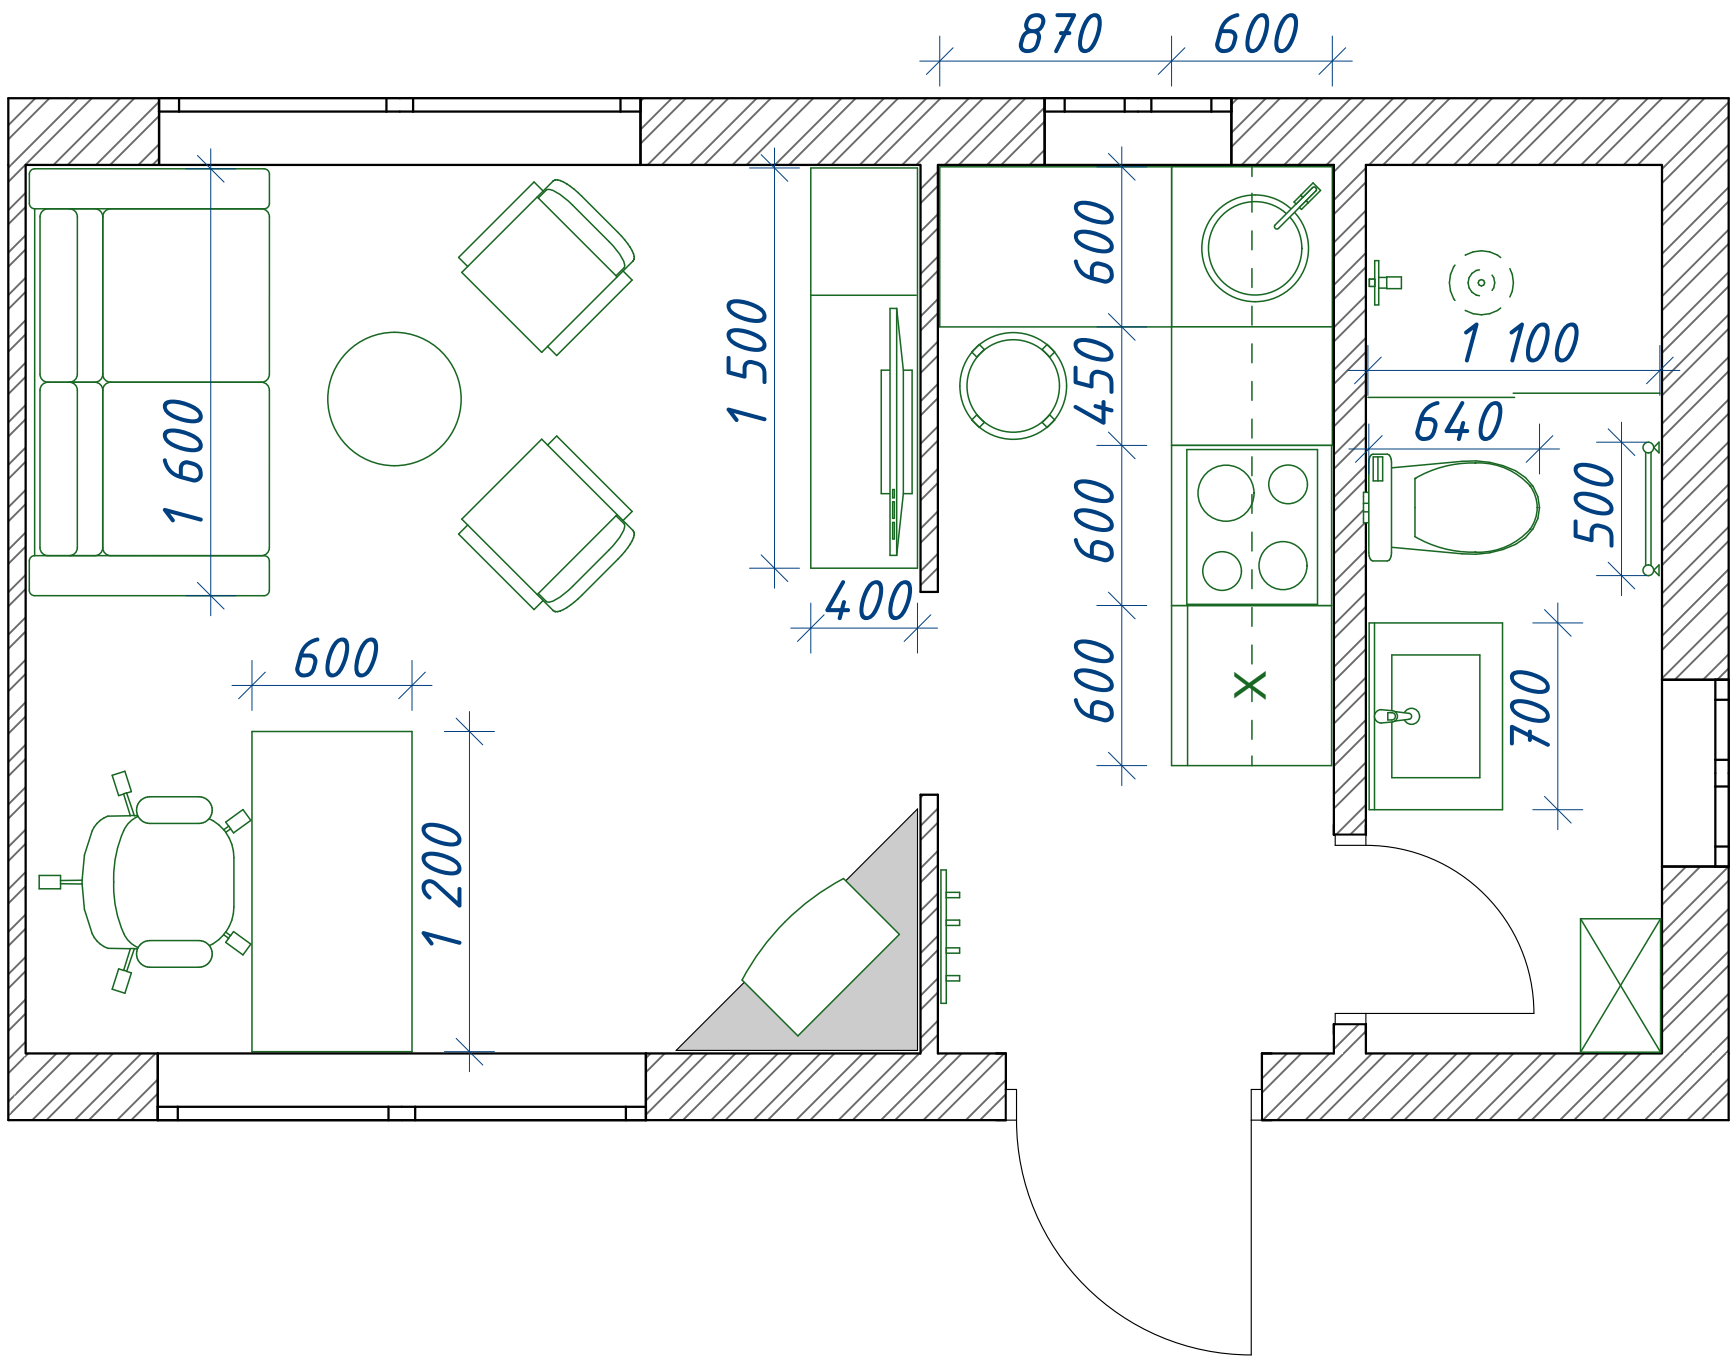

				Дизайн-проект офиса в г.Киев		
Дизайнер	Юрченко Ю.			План расстановки мебели и оборудования 1:50	Стадия	Лист
Заказчик	Роман Овчаренко				РП	2
						Листов
					т. (066) 543-70-56	

План сантехнических выводов

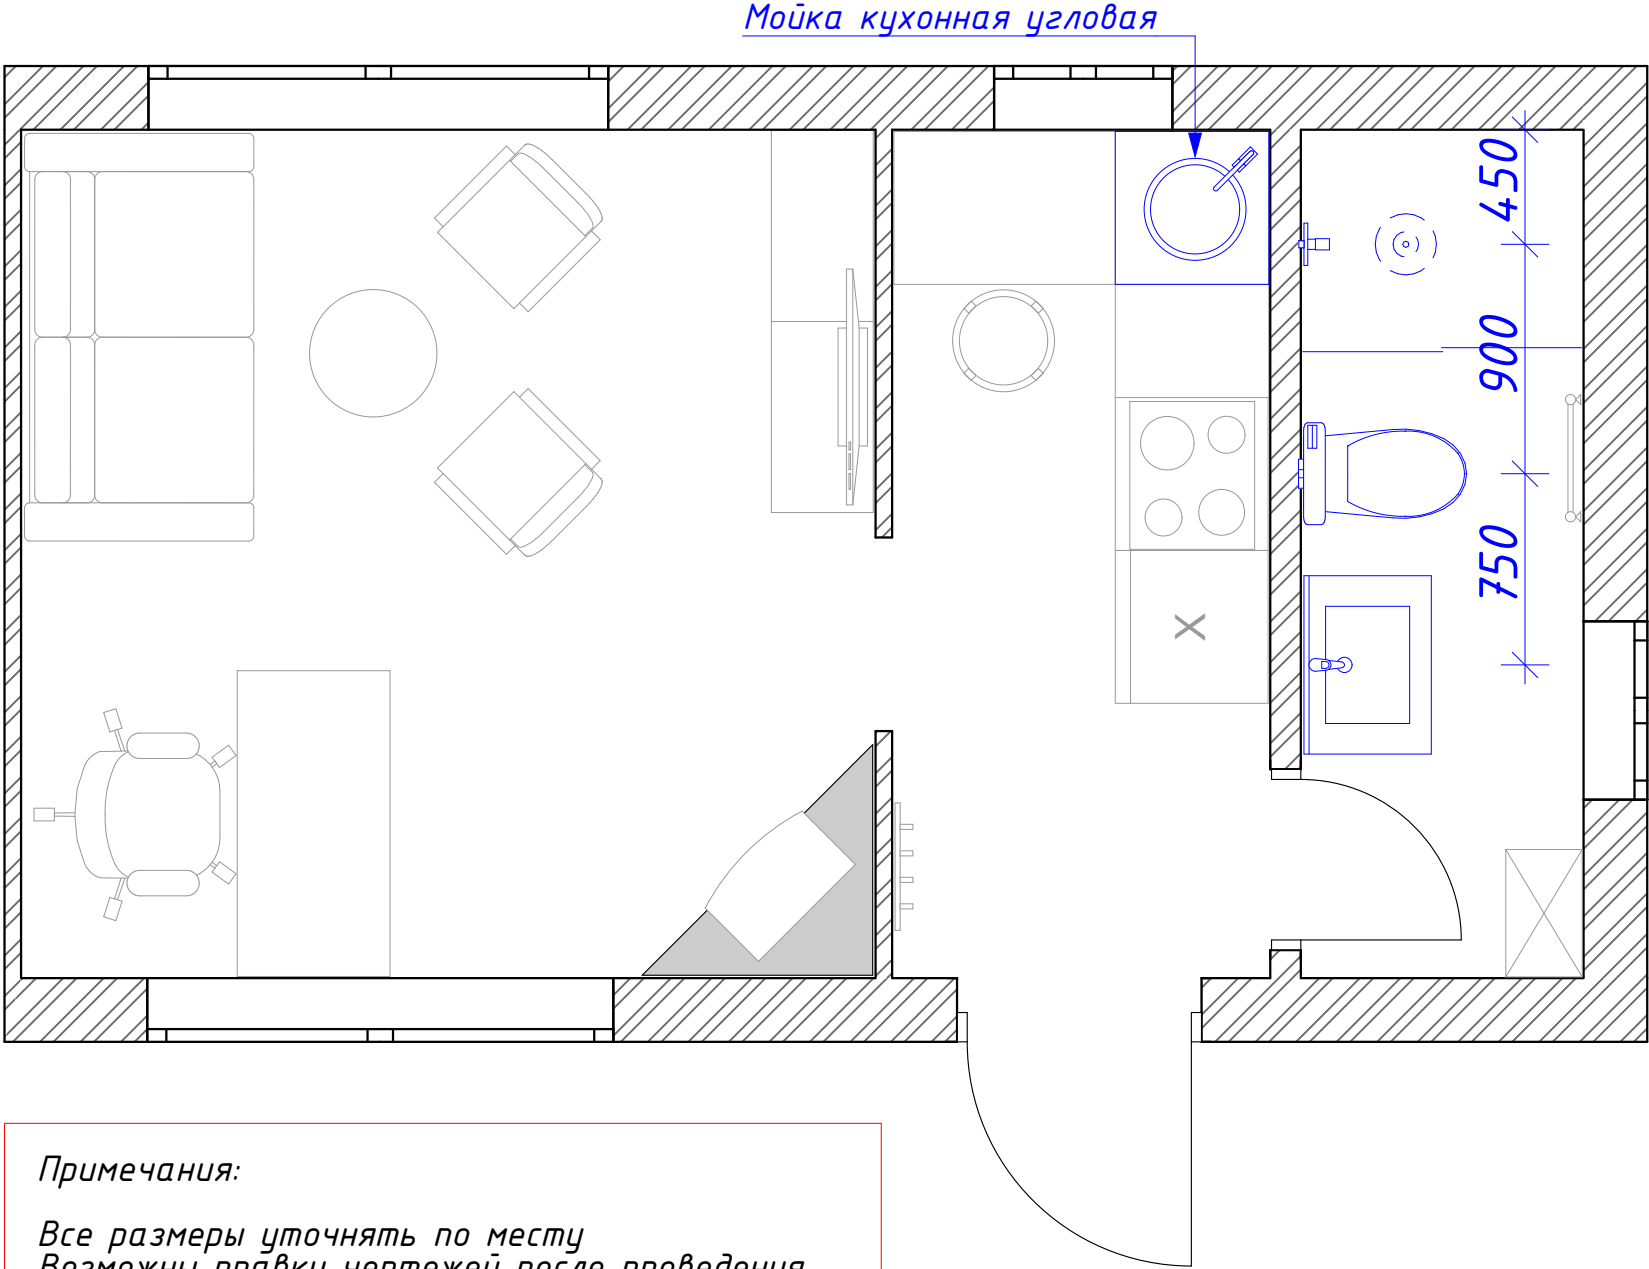


Примечания:

Все размеры уточнять по месту
Возможны правки чертежей после проведения
монтажных работ
Все высоты на плане указаны относительно
уровня существующего пола
Все размеры даны без учета отделочных
материалов на стенах
Смотреть вместе с планом "План расстановки
мебели и оборудования"

				Дизайн-проект офиса в г.Киев			
Дизайнер	Юрченко Ю.			План сантехнических выводов 1:50	Стадия	Лист	Листов
Заказчик	Роман Овчаренко				РП	3	10
					т. (066) 543-70-56		

План расстановки осветительных приборов

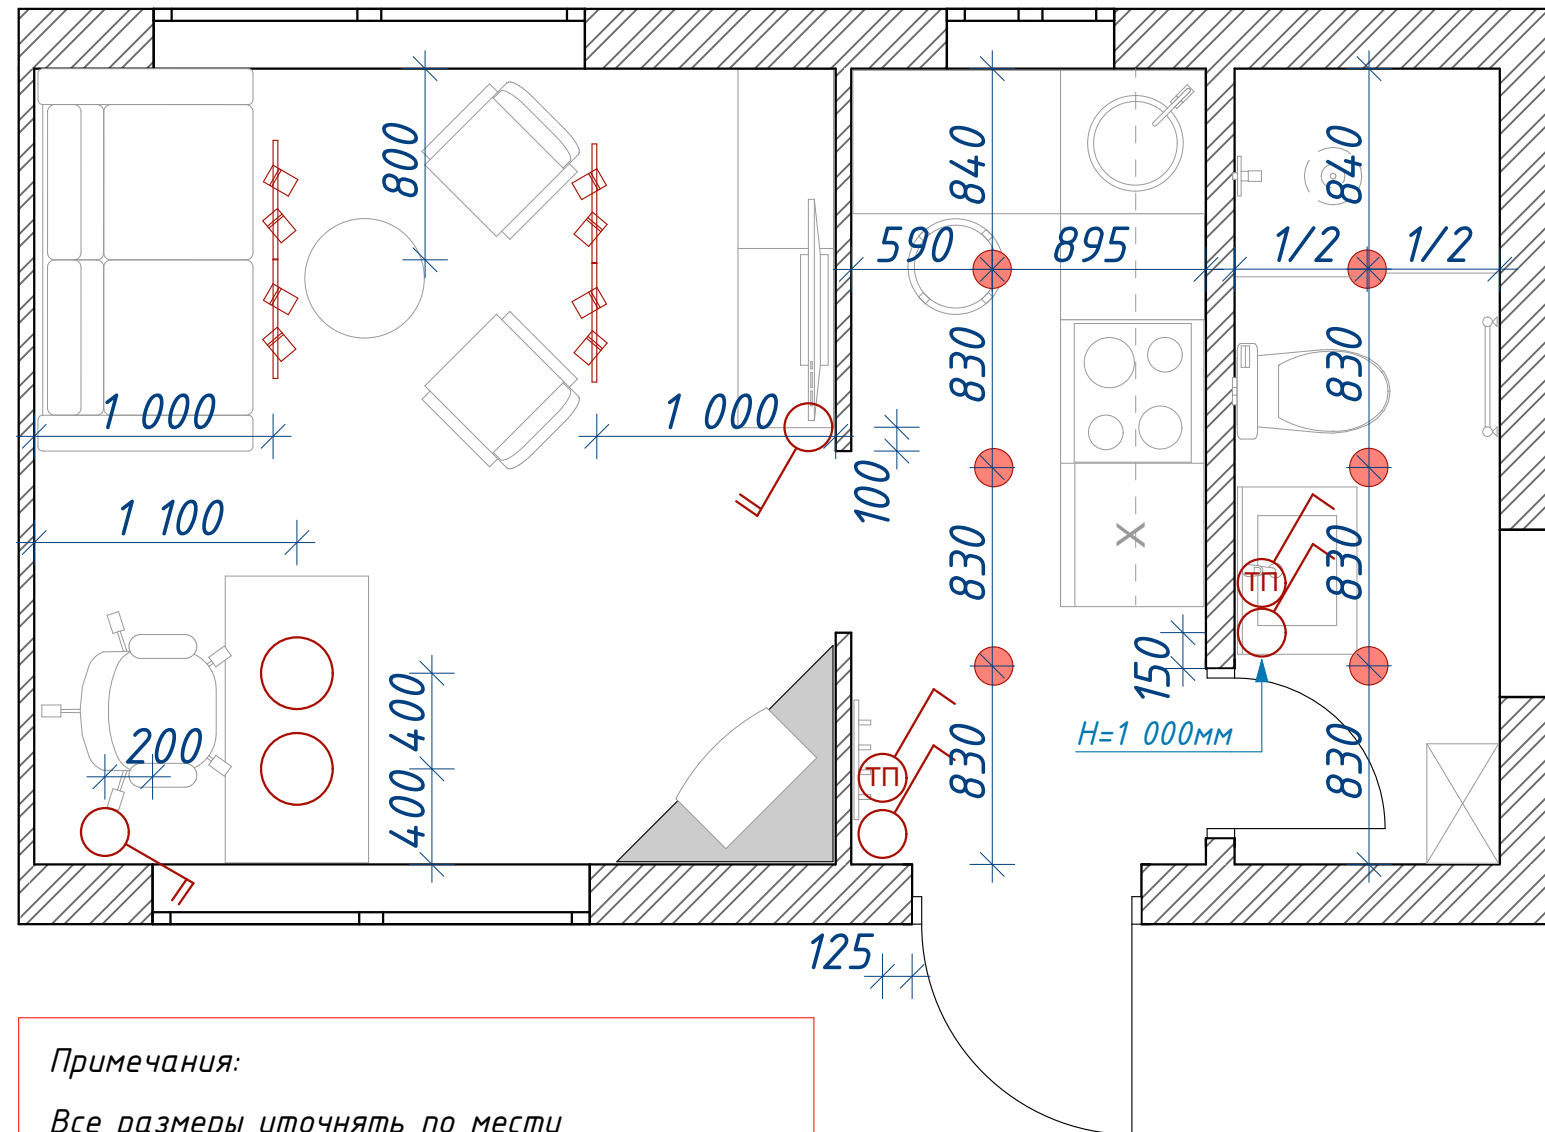

УСЛОВНЫЕ ОБОЗНАЧЕНИЯ:


-  - точечный накладной светильник - 6 шт.
-  - подвесной светильник - 2 шт.
-  - трековый светильник (длина трека - 1 000мм) - 2шт.
-  - выключатель двухклавишный
-  - выключатель одноклавишный
-  - терморегулятор теплого пола

Примечания:

Все размеры уточнять по месту
Возможны правки чертежей после проведения
монтажных работ
Все высоты на плане указаны относительно
уровня чистого пола
Все размеры даны без учета отделочных
материалов на стенах
Выключатели без указания высоты приняты
900мм от чистого пола

				Дизайн-проект офиса в г.Киев			
Дизайнер	Юрченко Ю.			План расстановки осветительных приборов 1:50	Стадия	Лист	Листов
Заказчик	Роман Обчаренко				РП	4	10
					т. (066) 543-70-56		

План привязки выключателей

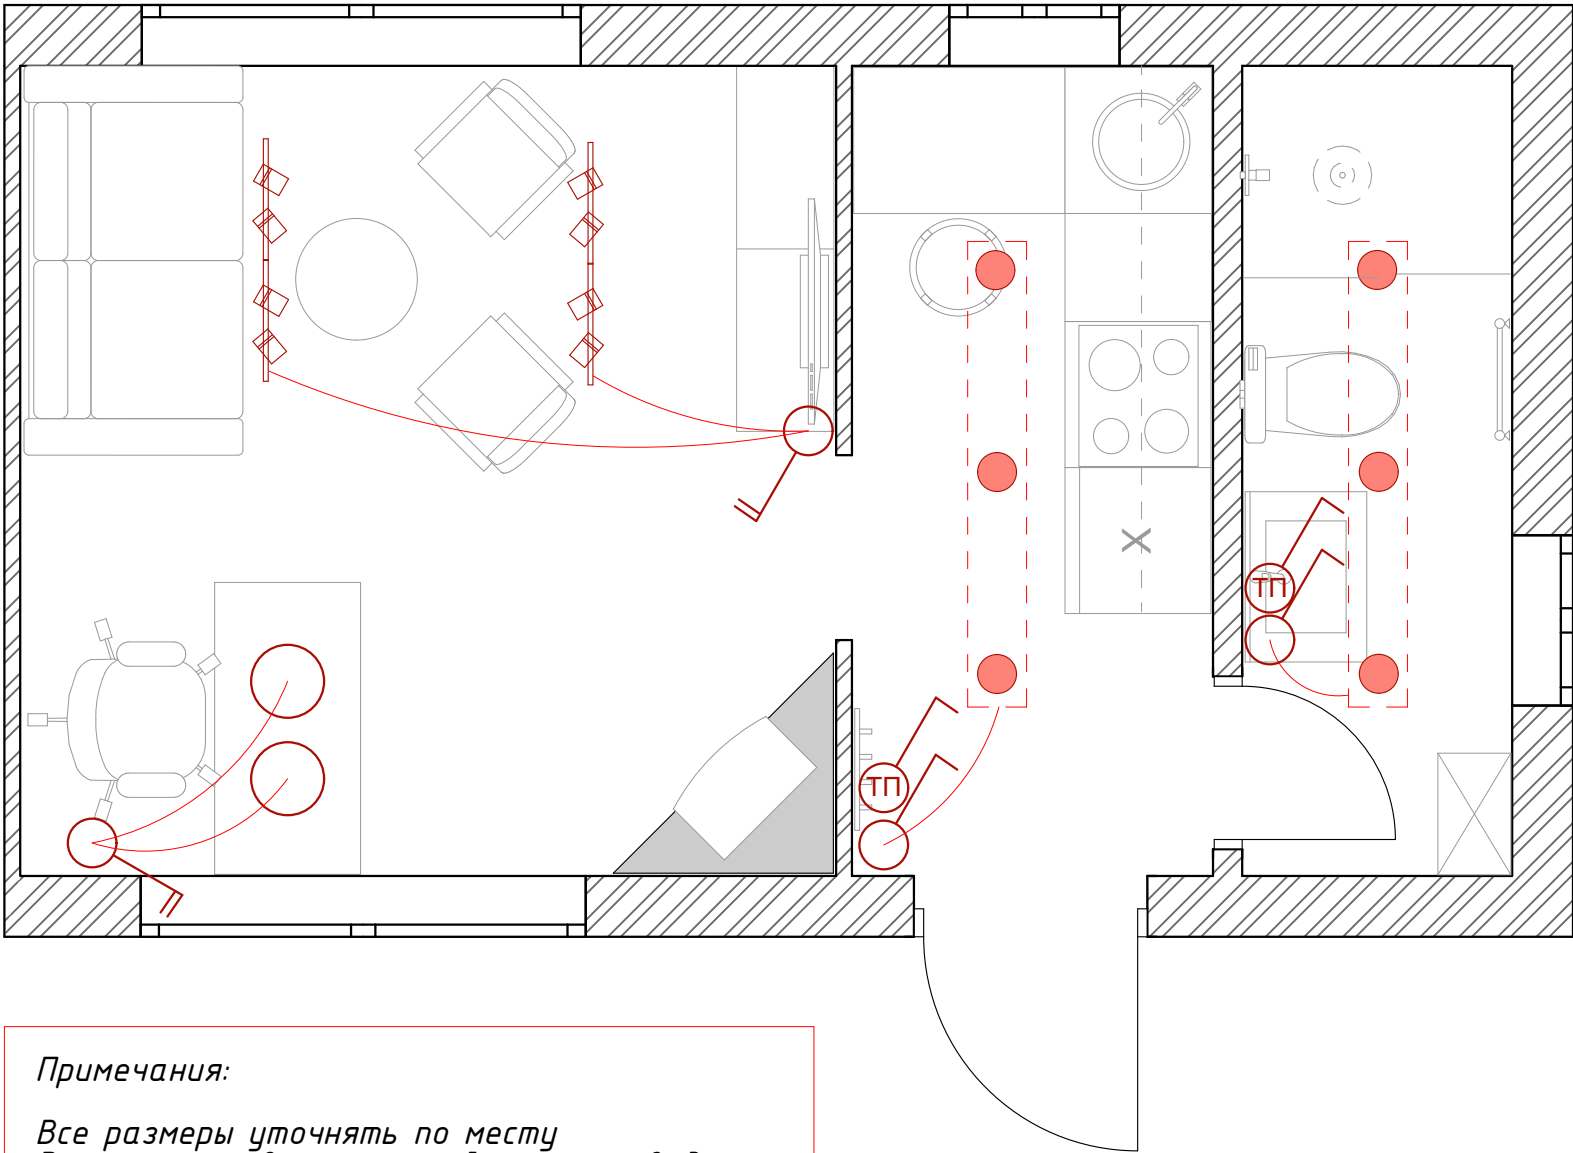


УСЛОВНЫЕ ОБОЗНАЧЕНИЯ:

- точечный накладной светильник - 6 шт.
- подвесной светильник - 2 шт.
- трековый светильник (длина трека - 1 000мм) - 2шт.
- выключатель двухклавишный
- выключатель одноклавишный
- терморегулятор теплого пола

Примечания:
Все размеры уточнять по месту
Возможны правки чертежей после проведения монтажных работ
Все высоты на плане указаны относительно уровня чистого пола
Все размеры даны без учета отделочных материалов на стенах
Выключатели без указания высоты приняты 900мм от чистого пола

				Дизайн-проект офиса в г.Киев			
Дизайнер	Юрченко Ю.			План привязки выключателей 1:50	Стадия	Лист	Листов
Заказчик	Роман Овчаренко				РП	5	10
					т. (066) 543-70-56		

План расстановки розеток и электровыводов

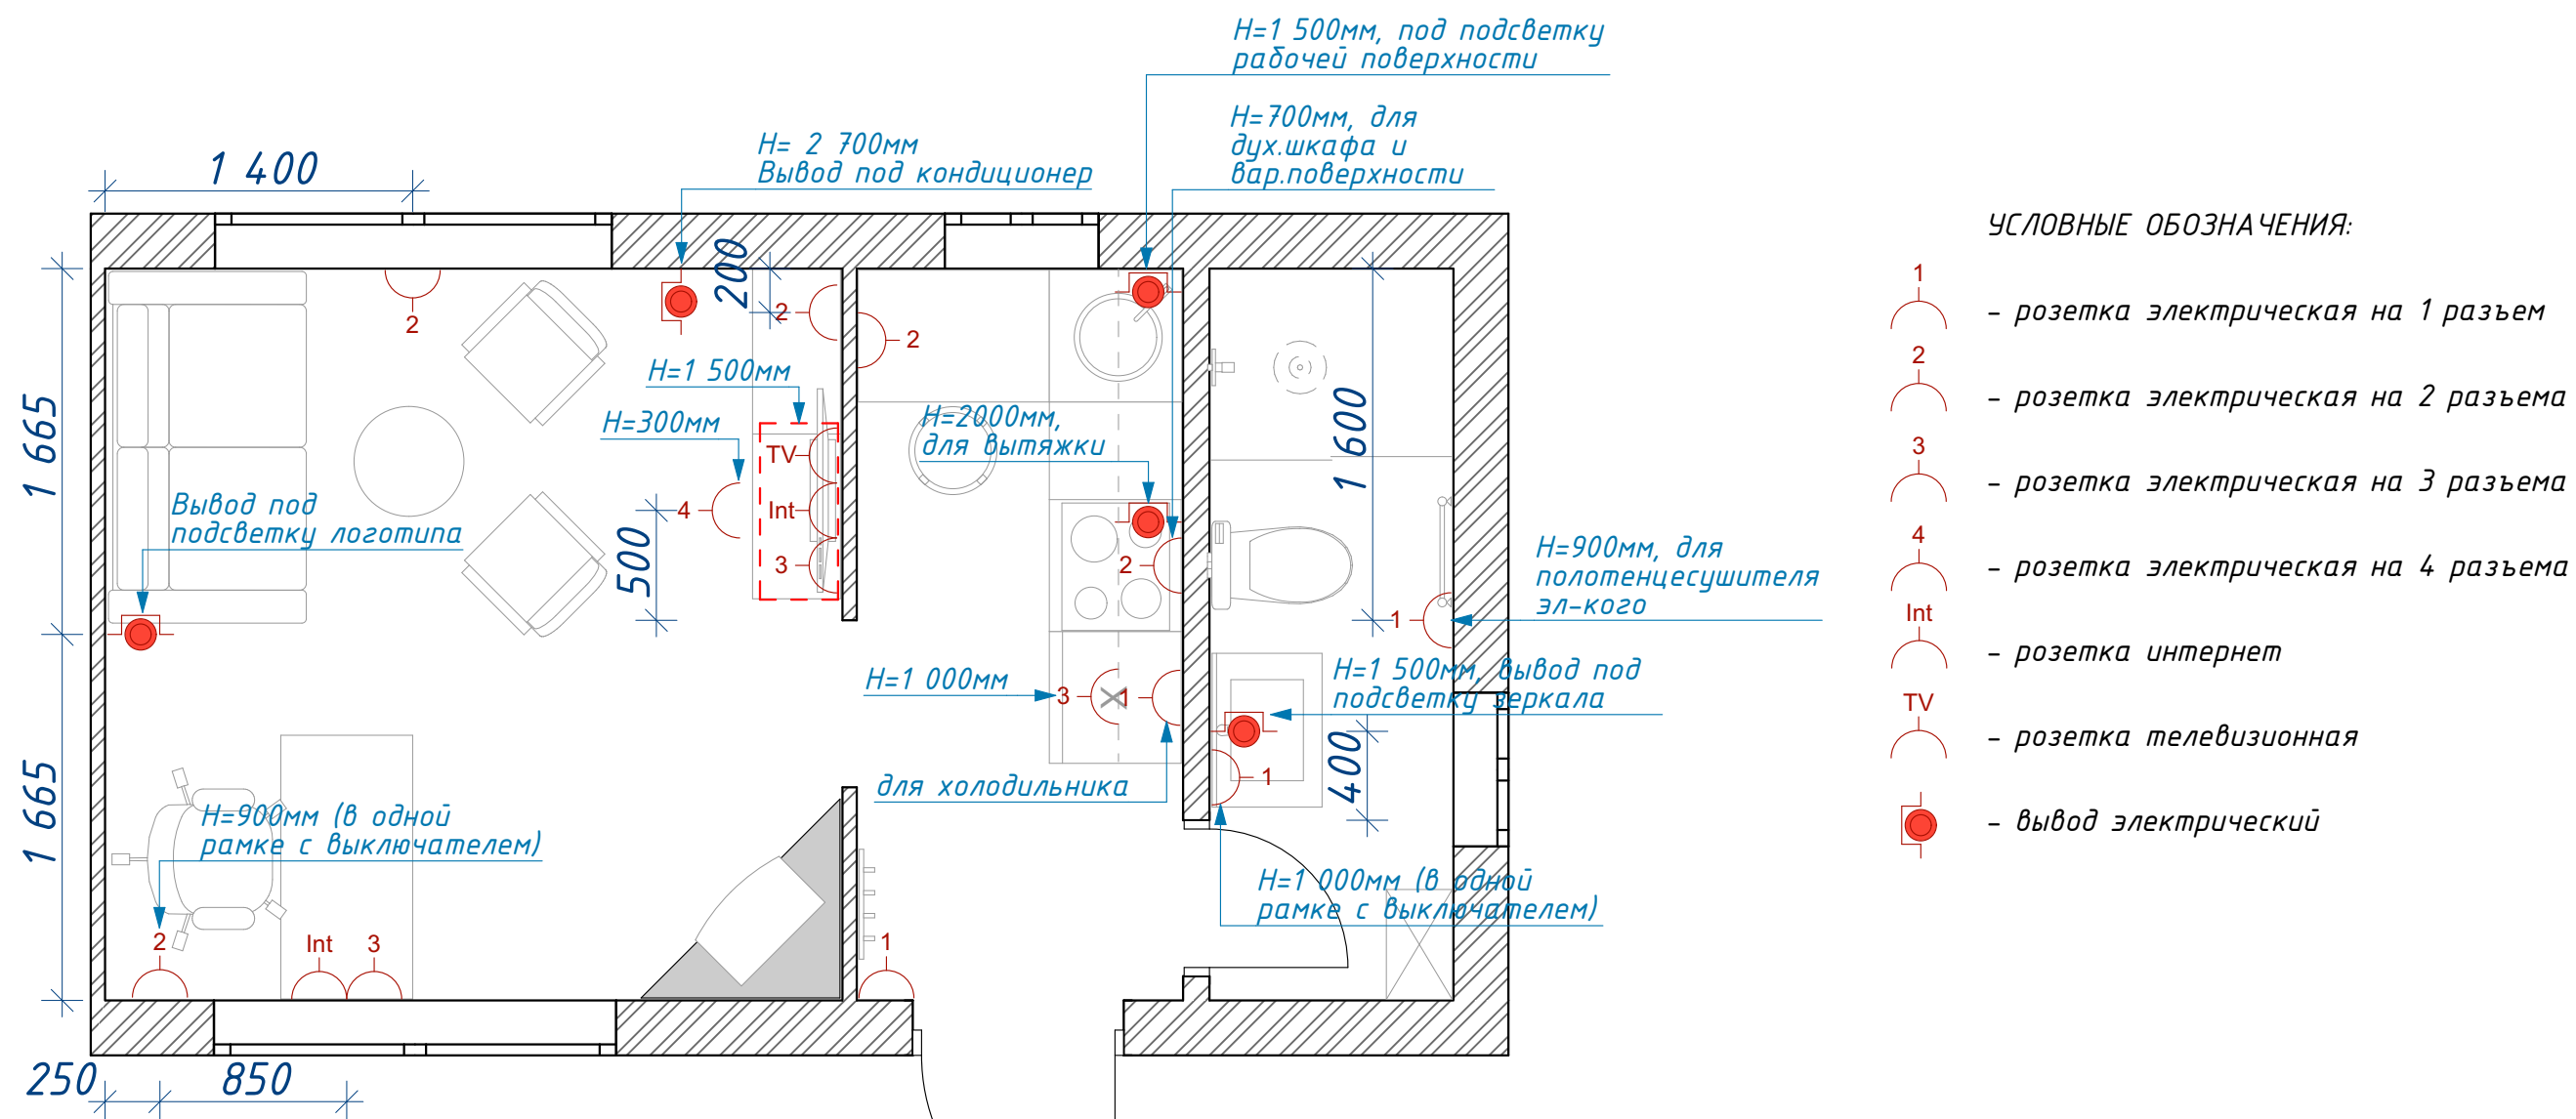


Примечания:


Все размеры уточнять по месту
Все высоты на плане указаны относительно
уровня чистого пола
Все размеры даны без учета отделочных
материалов на стенах
Розетки без указания высоты приняты 300мм
от чистого пола

				Дизайн-проект офиса в г.Киев			
Дизайнер	Юрченко Ю.			План расстановки розеток и электровыводов 1:50	Стадия	Лист	Листов
Заказчик	Роман Овчаренко				РП	6	10
					т. (066) 543-70-56		


План напольных покрытий

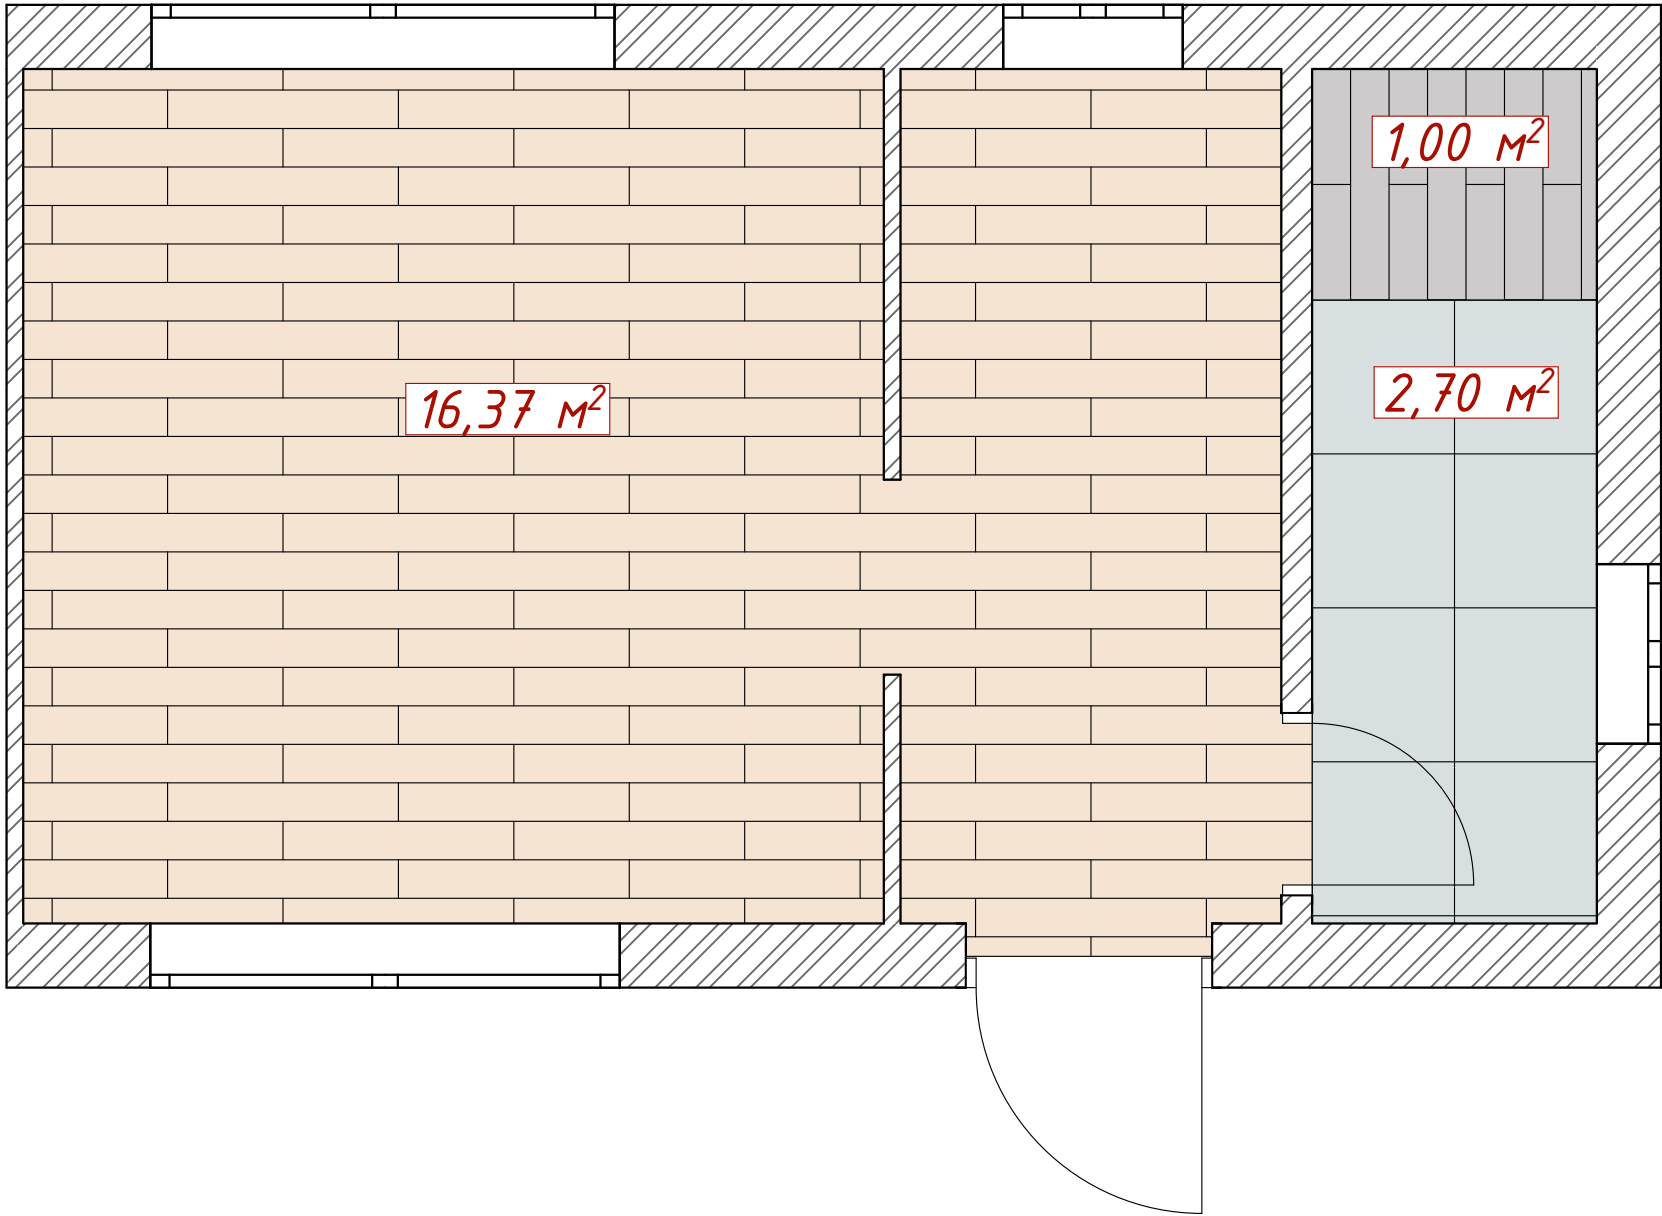


УСЛОВНЫЕ ОБОЗНАЧЕНИЯ:

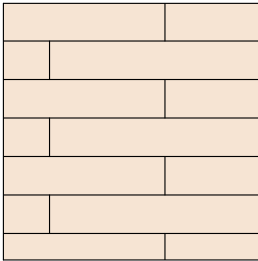

- плитка под дерево ZEUS ALLWOOD Walnut 150*900

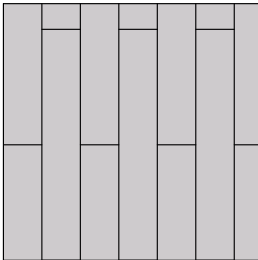

- плитка под дерево (темная)

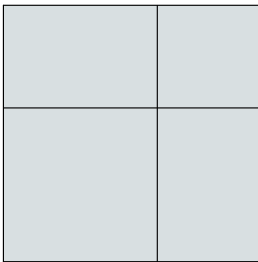

- плитка серая под бетон CEMENTO GRIS 600*600

				Дизайн-проект офиса в г.Киев			
Дизайнер	Юрченко Ю.			План напольных покрытий 1:50	Стадия	Лист	Листов
Заказчик	Роман Обчаренко				РП	7	10
					т. (066) 543-70-56		