

PI DESIGN

interior




(044) 599-27-00
info@pidesign.com.ua

№	НАИМЕНОВАНИЕ	ЗАМЕТКИ
1	СОДЕРЖАНИЕ ПРОЕКТА	
2	ПЛАН ПЕРЕГОРОДОК М 1:50	
3	ПЛАН РАСПОЛОЖЕНИЯ МЕБЕЛИ М 1:50	
4	ПЛАН НАПОЛЬНЫХ ПОКРЫТИЙ М 1:50	
5	ПЛАН ПОТОЛКОВ М 1:50	
6	ПЛАН РАСПОЛОЖЕНИЯ ОСВЕТИТЕЛЬНЫХ ПРИБОРОВ М 1:50	
7	ПЛАН РАЗМЕЩЕНИЯ ВЫКЛЮЧАТЕЛЕЙ М 1:50	
8	ПЛАН РАЗМЕЩЕНИЯ РОЗЕТОК М 1:50	
9	ПЛАН РАСПОЛОЖЕНИЯ ВЫВОДОВ ВК М 1:50	
10	ПЛАН РАЗВЕРТОК СТЕН М 1:50	
11	РАЗВЕРТКА СТЕН ГОСТИНОЙ-КУХНИ М 1:25	
12	РАЗВЕРТКА СТЕН ГОСТИНОЙ-КУХНИ М 1:25	
13	РАЗВЕРТКА СТЕН ГОСТИНОЙ-КУХНИ М 1:25	
14	РАЗВЕРТКА СТЕН ГОСТИНОЙ-КУХНИ М 1:25	
15	РАЗВЕРТКА СТЕН ПРИХОЖЕЙ М 1:25	
16	РАЗВЕРТКА СТЕН ПРИХОЖЕЙ М 1:25	
17	РАЗВЕРТКА СТЕН ПРИХОЖЕЙ М 1:25	
18	РАЗВЕРТКА СТЕН ДЕТСКОЙ М 1:25	
19	РАЗВЕРТКА СТЕН ДЕТСКОЙ М 1:25	
20	РАЗВЕРТКА СТЕН ДЕТСКОЙ М 1:25	
21	РАЗВЕРТКА СТЕН ДЕТСКОЙ М 1:25	
22	РАЗВЕРТКА СТЕН СПЛЬНИ М 1:25	
23	РАЗВЕРТКА СТЕН СПЛЬНИ М 1:25	
24	РАЗВЕРТКА СТЕН ВАННОЙ М 1:25	
25	РАЗВЕРТКА СТЕН ВАННОЙ М 1:25	
26	РАЗВЕРТКА СТЕН САН УЗЛА М 1:25	
27	РАЗВЕРТКА СТЕН САН УЗЛА М 1:25	
28	ТАБЛИЦА ОТДЕЛОЧНЫХ МЕТЕРИАЛОВ / ТАБЛИЦА ДЕКОРАТИВНЫХ ЭЛЕМЕНТОВ	
	ПРИЛОЖЕНИЯ	

Общие указания:

- 1.Комплект рабочих чертежей разработан на основании обмеров.
- 2.Любые отступления от проекта необходимо согласовать с автором.
- 3.За отметку 0,000 принять отметку уровня чистого пола.
- 4.Размеры мебели уточнить по месту после окончательной отделки потолка,стен и пола.
- 5.Все коммуникации выполнить скрыто в стяжке пола или в штрабах стены
Прокладка канализационных и водопроводных труб осуществляется монтирующей организацией по собственному проекту с учетом указанных в настоящем проекте точек подключения и на основе технических рекомендаций к подобранному сантехническому оборудованию и встраиваемой кухонной технике.
- 6.Данный проект смотреть в комплекте с альбомом визуализированных изображений.


Должность	Имя	Подпись	Дата				
Дизайнер				Дизайн проект квартиры			
				СОДЕРЖАНИЕ ПРОЕКТА	Стадия	Лист	Листов
					ДИ	1	28

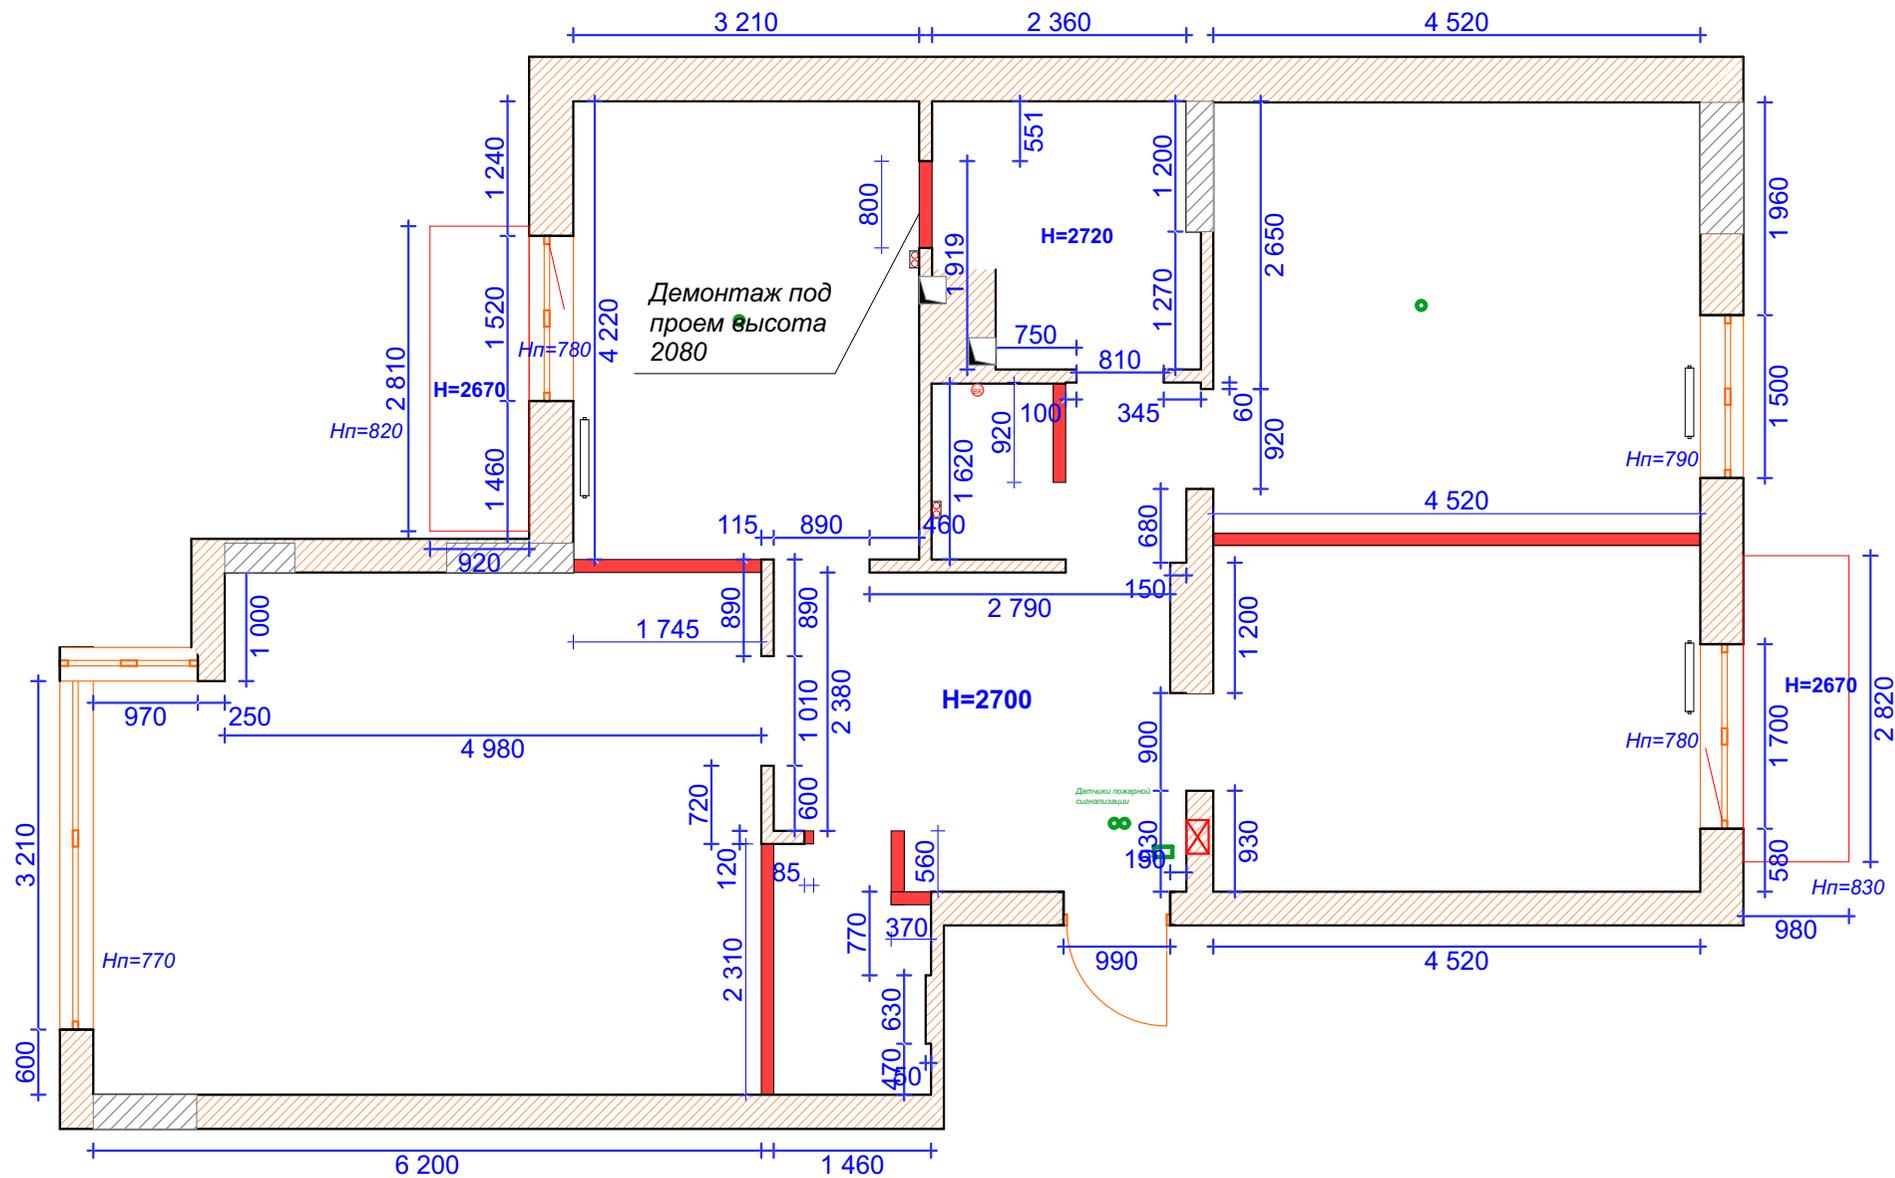

Демонтаж под проем Высота 2080


Высоты дверных проемов = 2080

Михаил ЖКСкайАвеню	Стадия	Лист	Листов
	ДИ	АР8	
План демонтажа		ПДDesign	

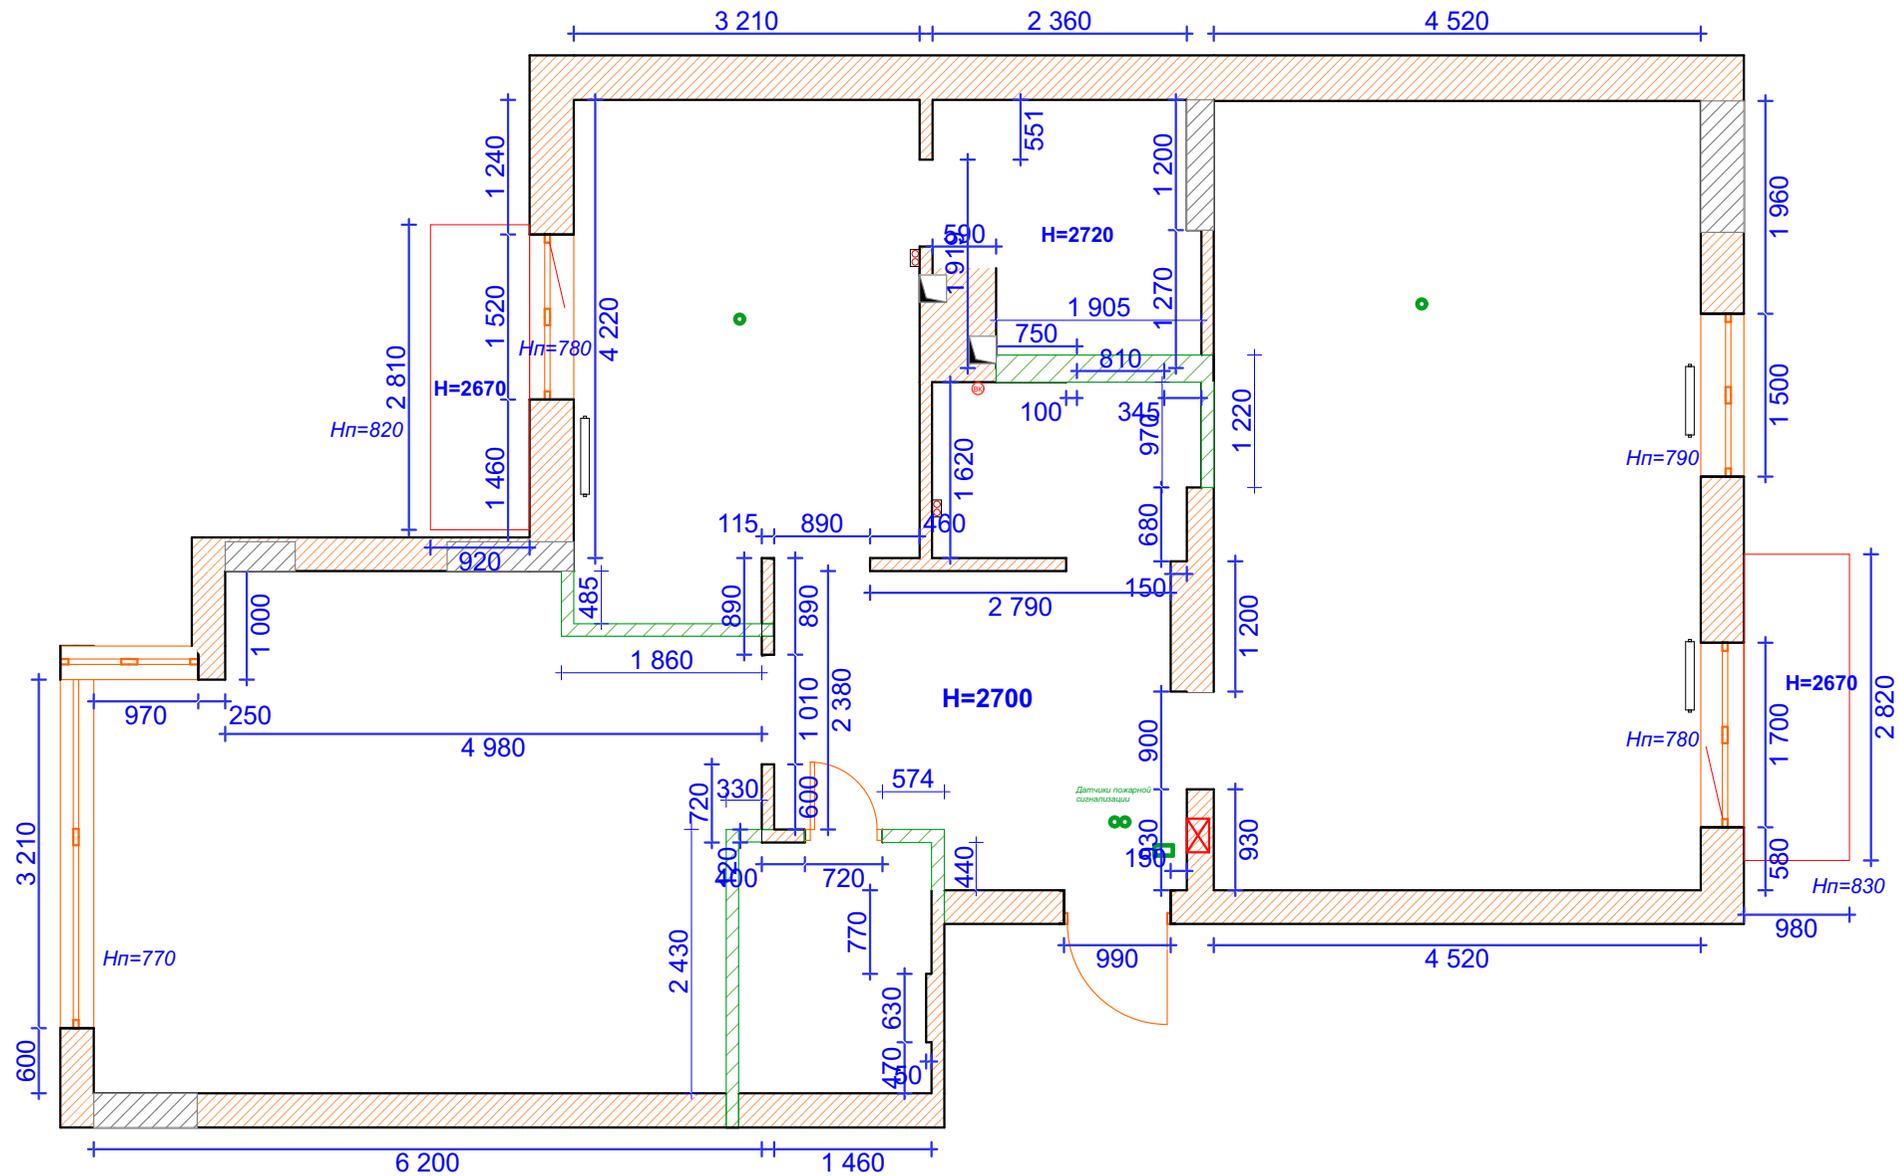


Высоты дверных проемов = 2080

Михаил ЖКСкайАвеню	Стадия	Лист	Листов
	ДИ	АР9	
План монтажа		ПДDesign	

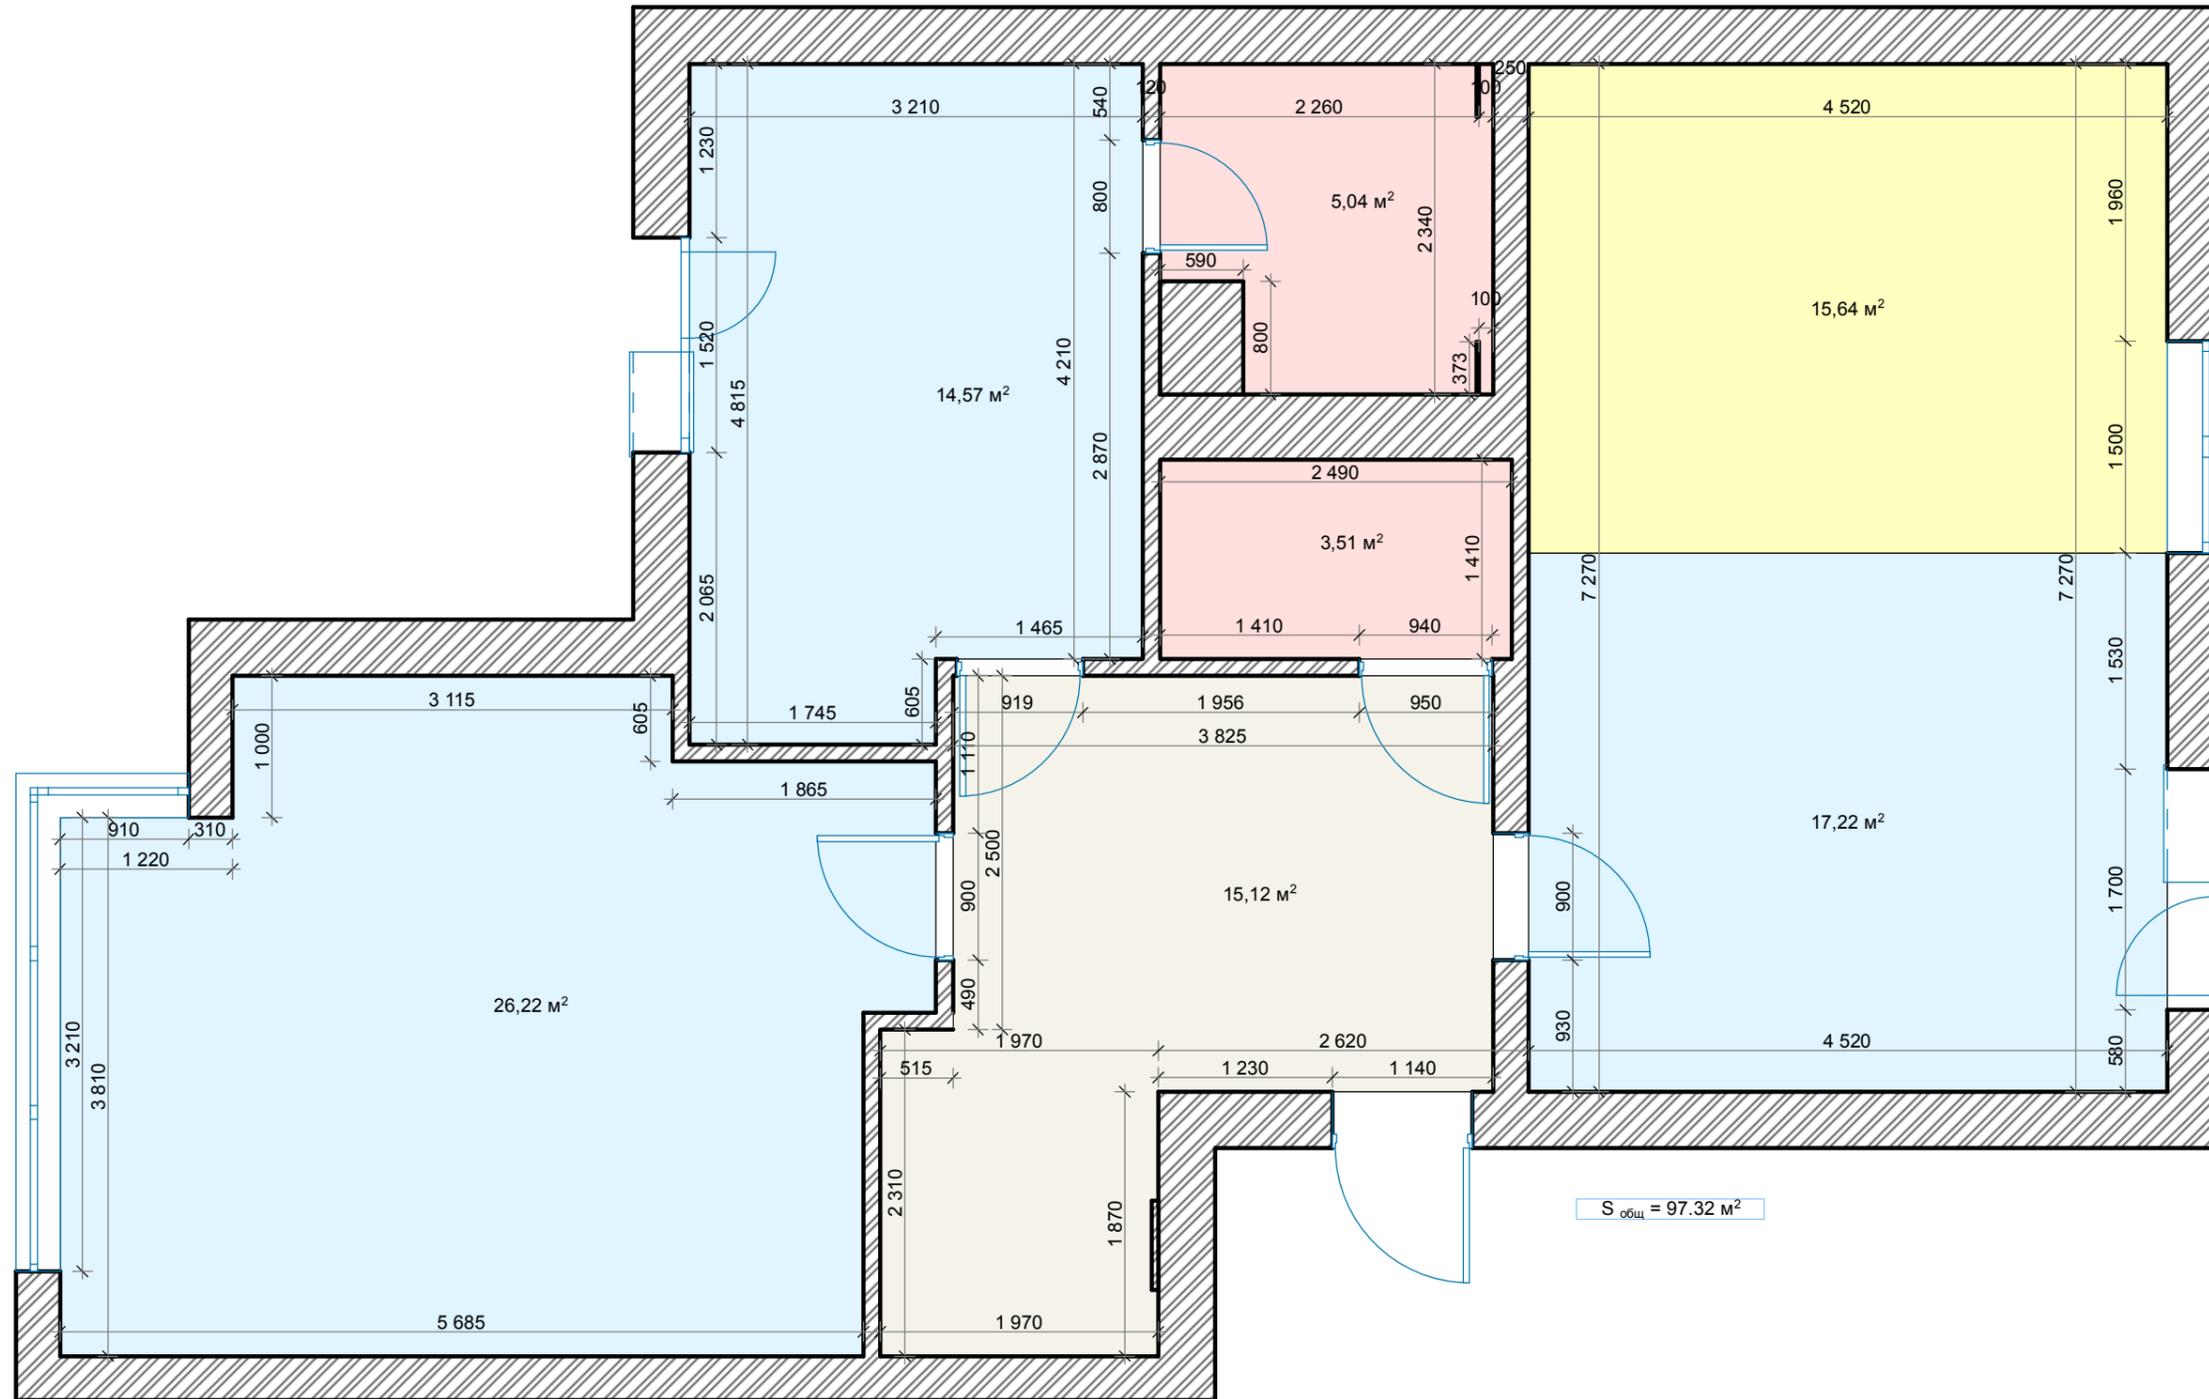

Должность	Имя	Подпись	Дата	Дизайн проект квартиры			
Дизайнер	Анна Палий			Обмерный план	Стадия	Лист	Листов
					ДИ	2	27
				ПDesign			

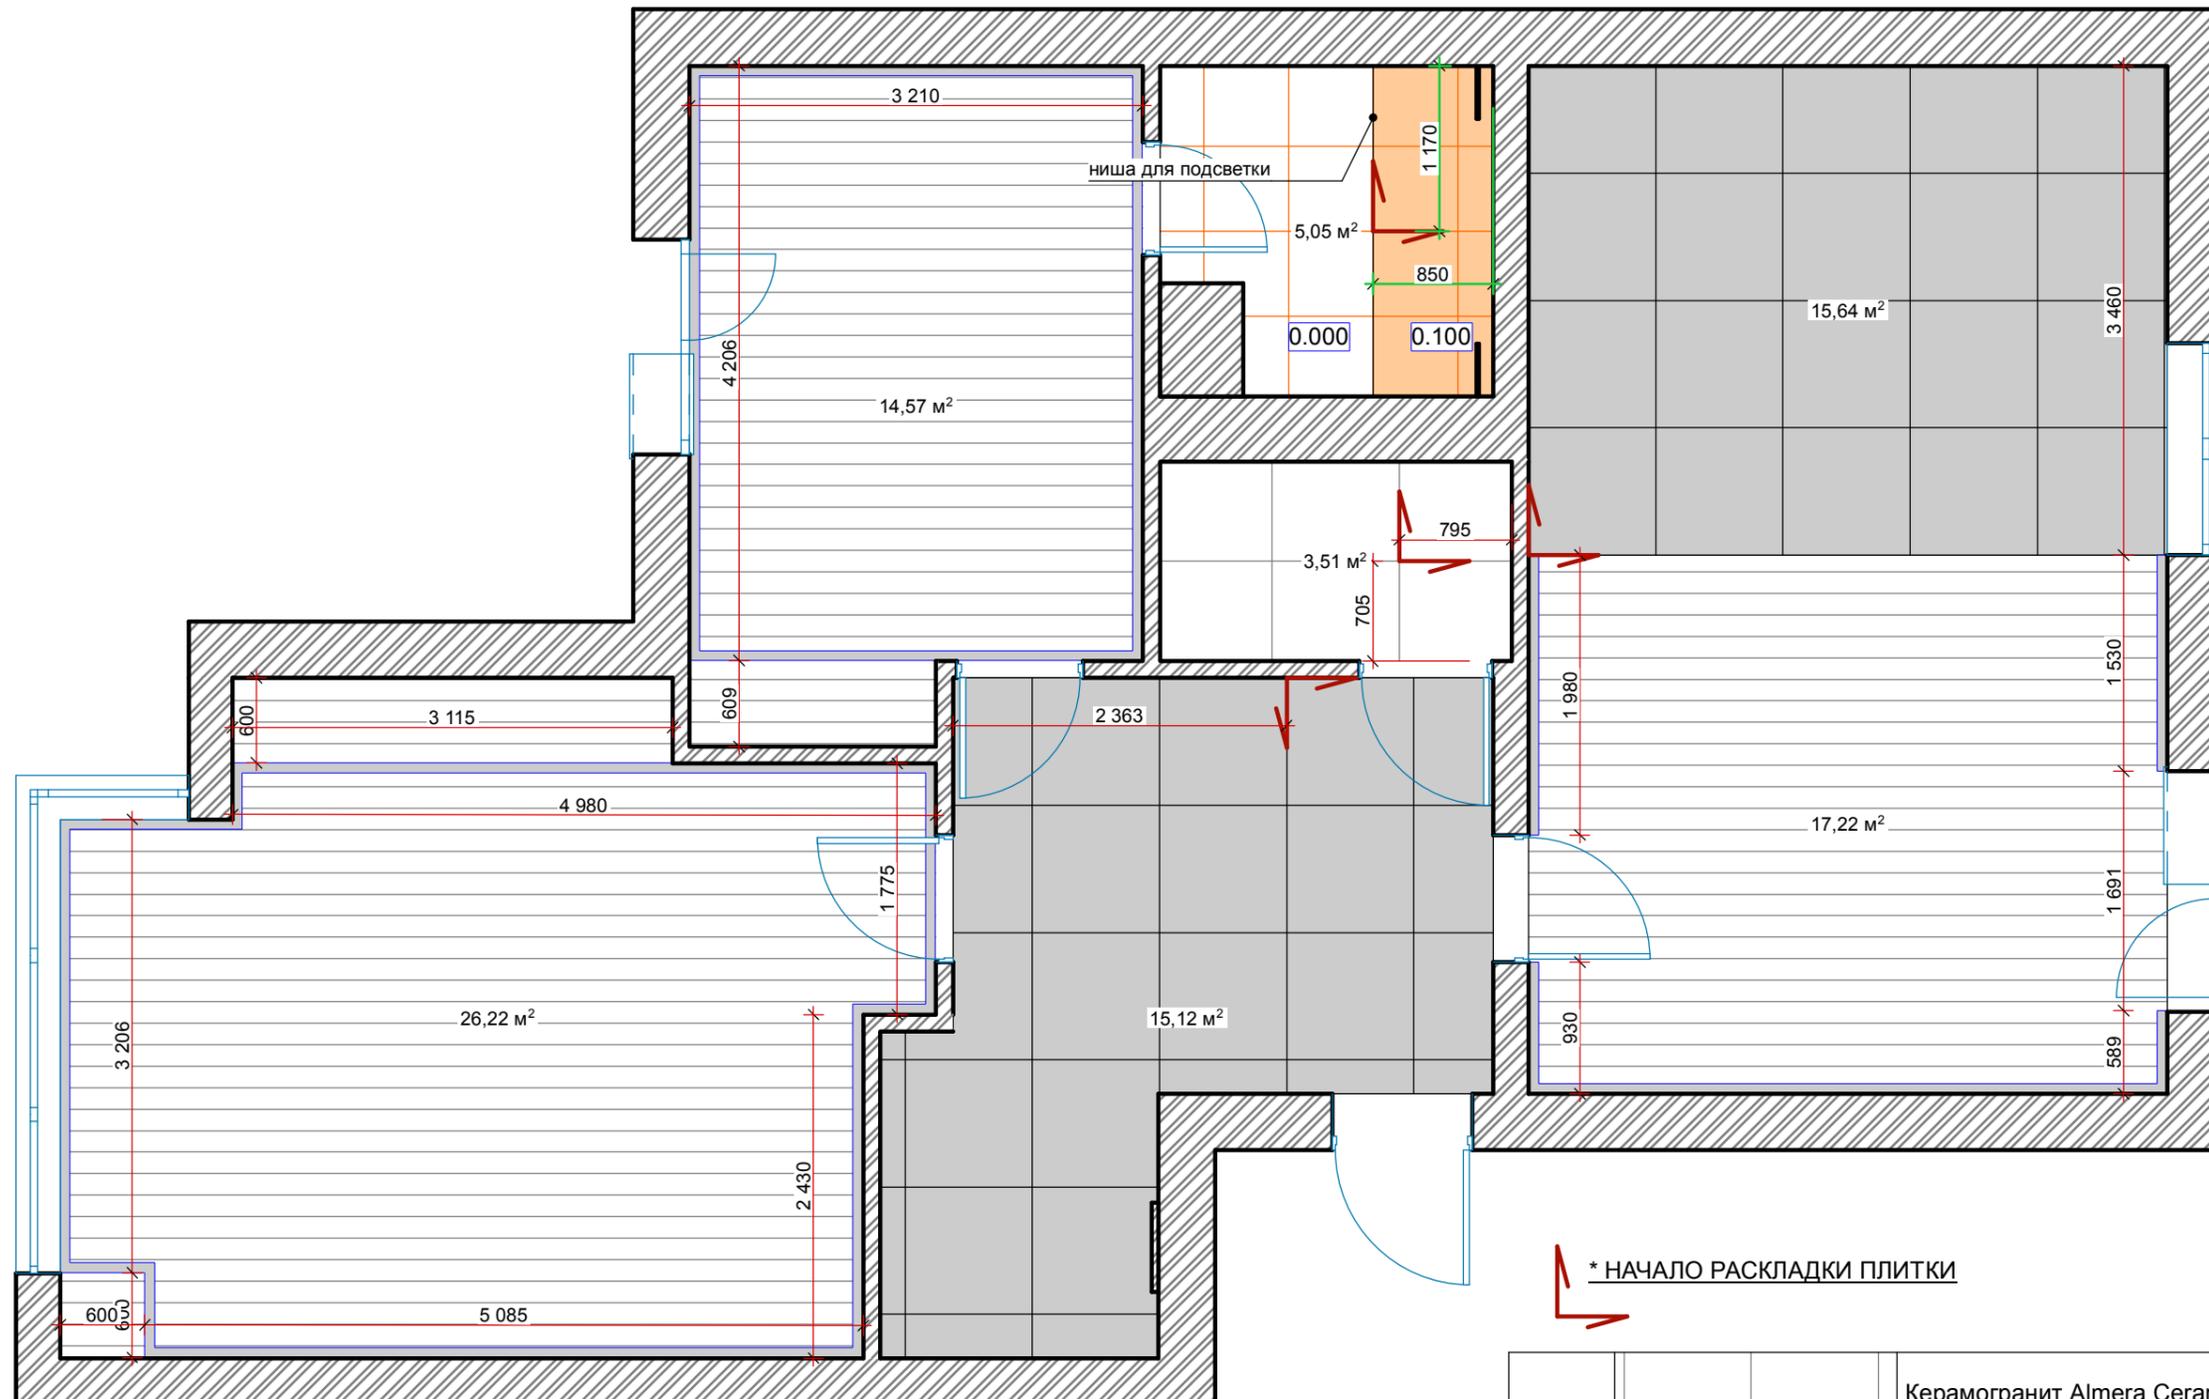


Спецификация напольных покрытий

#	Обозначение	Маркировка	Фото	Количество
1		floors.com.ua/ Ламинат Krono Original Дуб белый масляный		58,01 м²
2		Керамогранит Almera Ceramica K0903610YAM 900×900 shop.agromat.ua		30,76 м²
		vdom.ua NEWKER LINED IVORY 60x60		5,05 м²

		Керамогранит Almera Ceramica ALASKA NYEG90013 900×900 shop.agromat.ua		3,51 м²
		Плинтус 2800x95x16 1695b rozetka.com.ua/		39,01 м

Должность	Имя	Подпись	Дата	Дизайн проект квартиры			
Дизайнер	Анна Палий			План напольных покрытий	Стадия	Лист	Листов
					ДИ	4	27
					ПDesign		

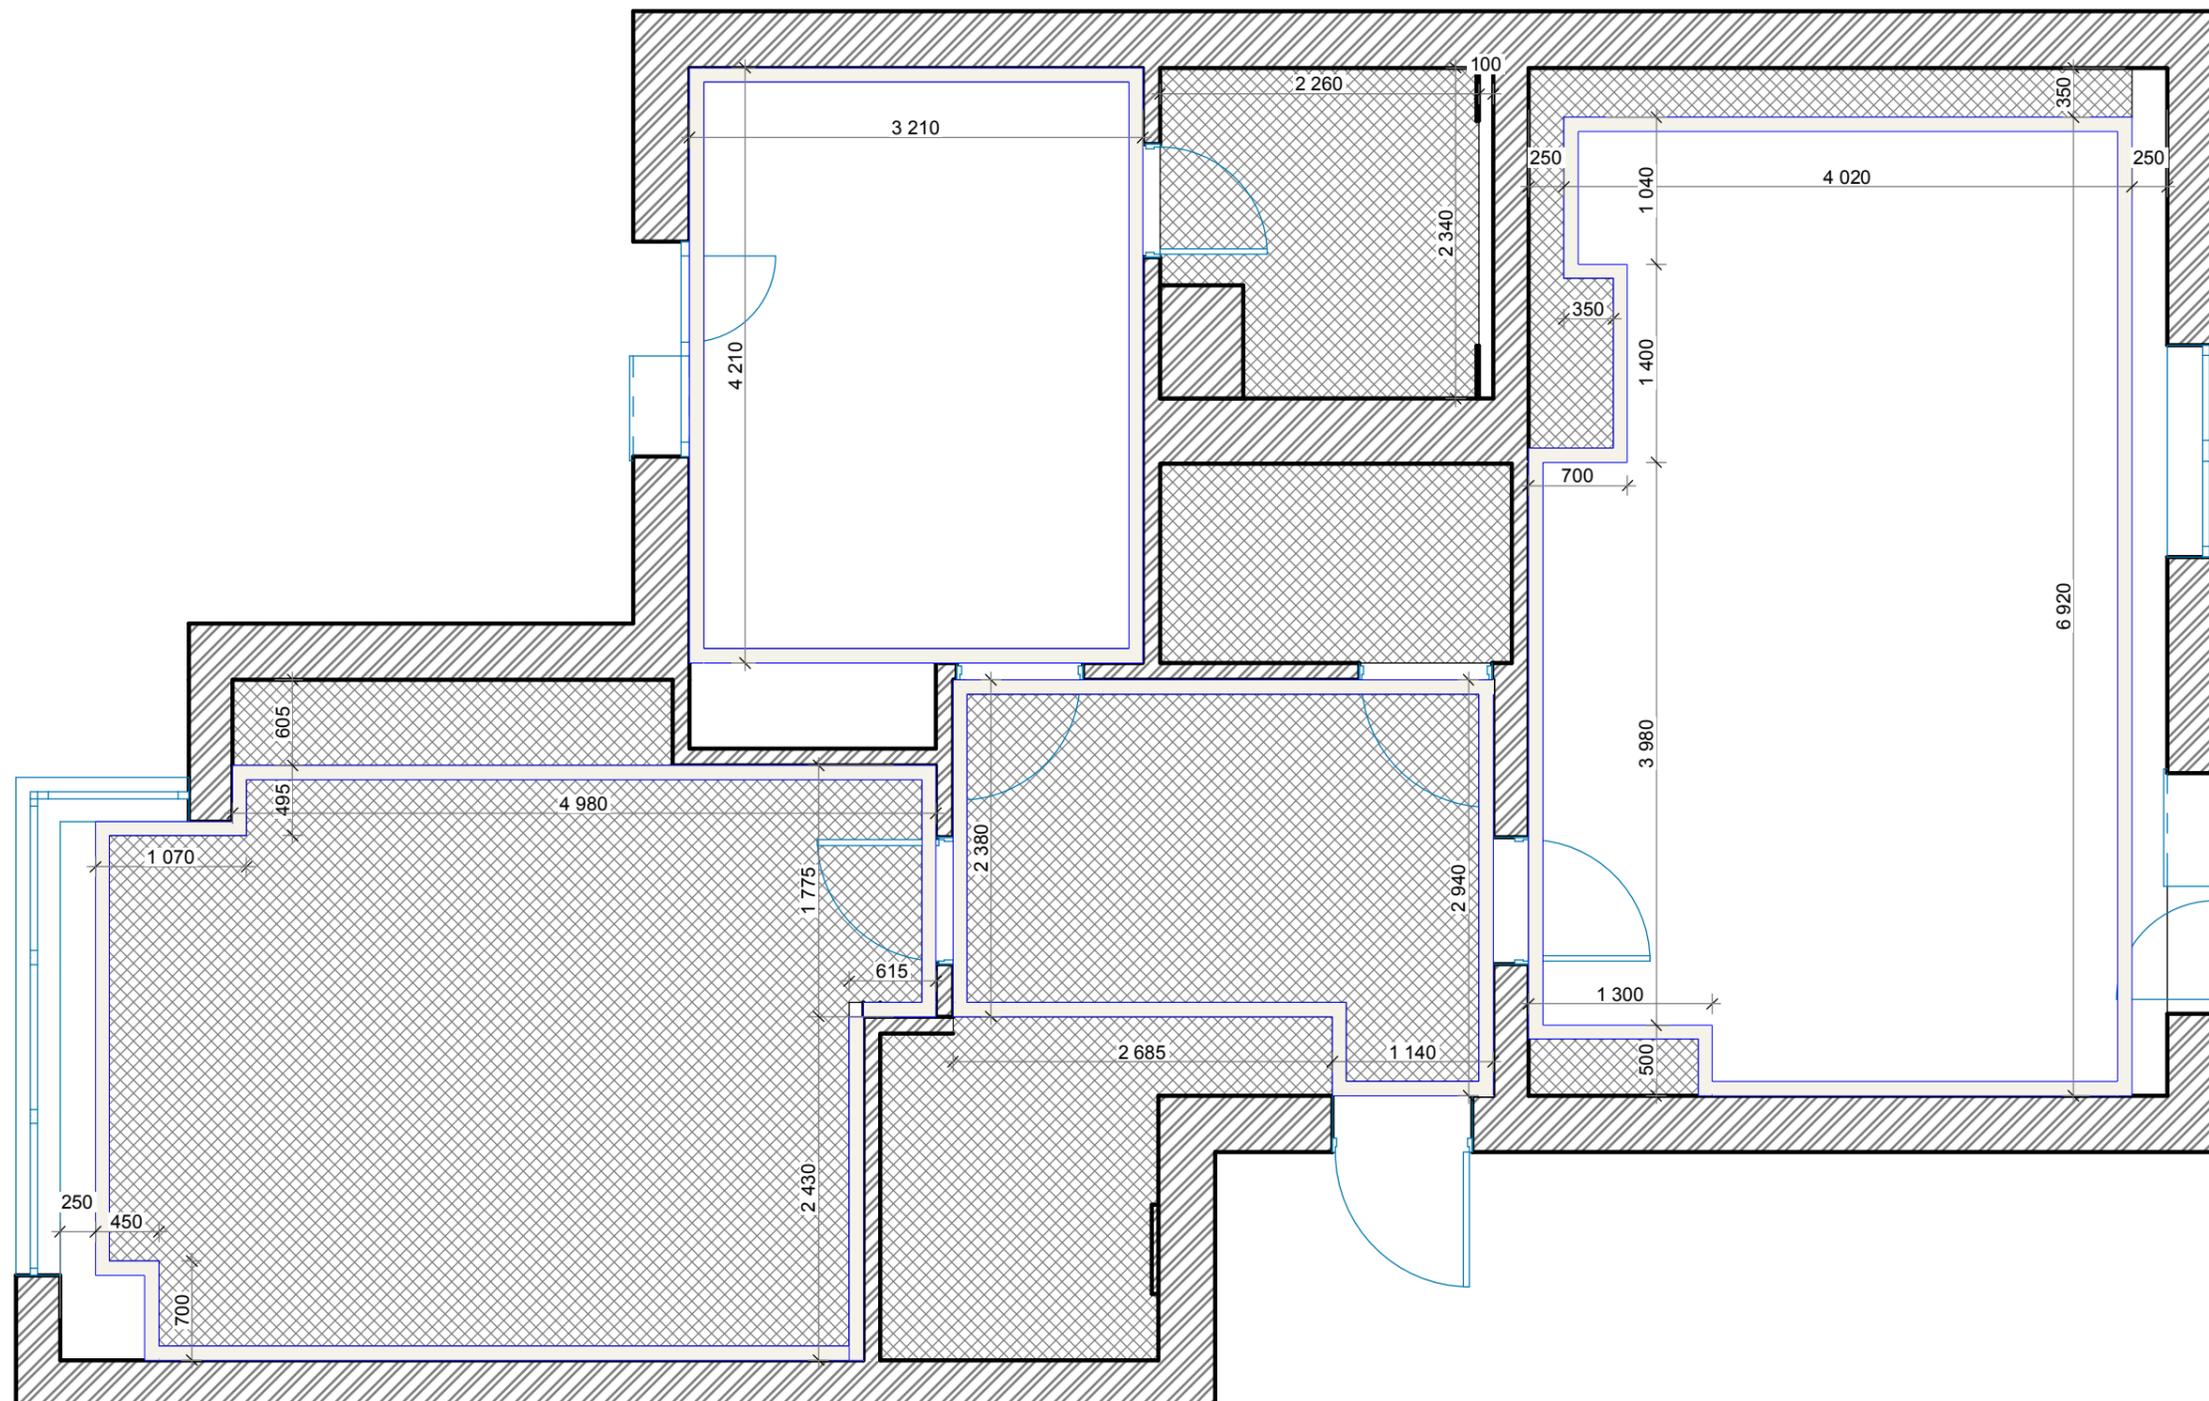


Спецификация потолка		
Маркировка	Обозн.	Площадь
Гипсокартон отм. +0.100 Покраска RAL 9010 Бел		43,32 м ²
отм. +0.000 Покраска RAL 9010 Бел		44,93 м ²
Карниз NMC GP 100x100 мм rozetka.com.ua/		68,55 мп

*количество материала должно быть больше на 10 %, т.к. расчет произведен без учета погрешности и подрезки

Должность	Имя	Подпись	Дата
Дизайнер	Анна Палий		


Дизайн проект квартиры			
План потолков	Стадия	Лист	Листов
	ДИ	5	27
ПDesign			

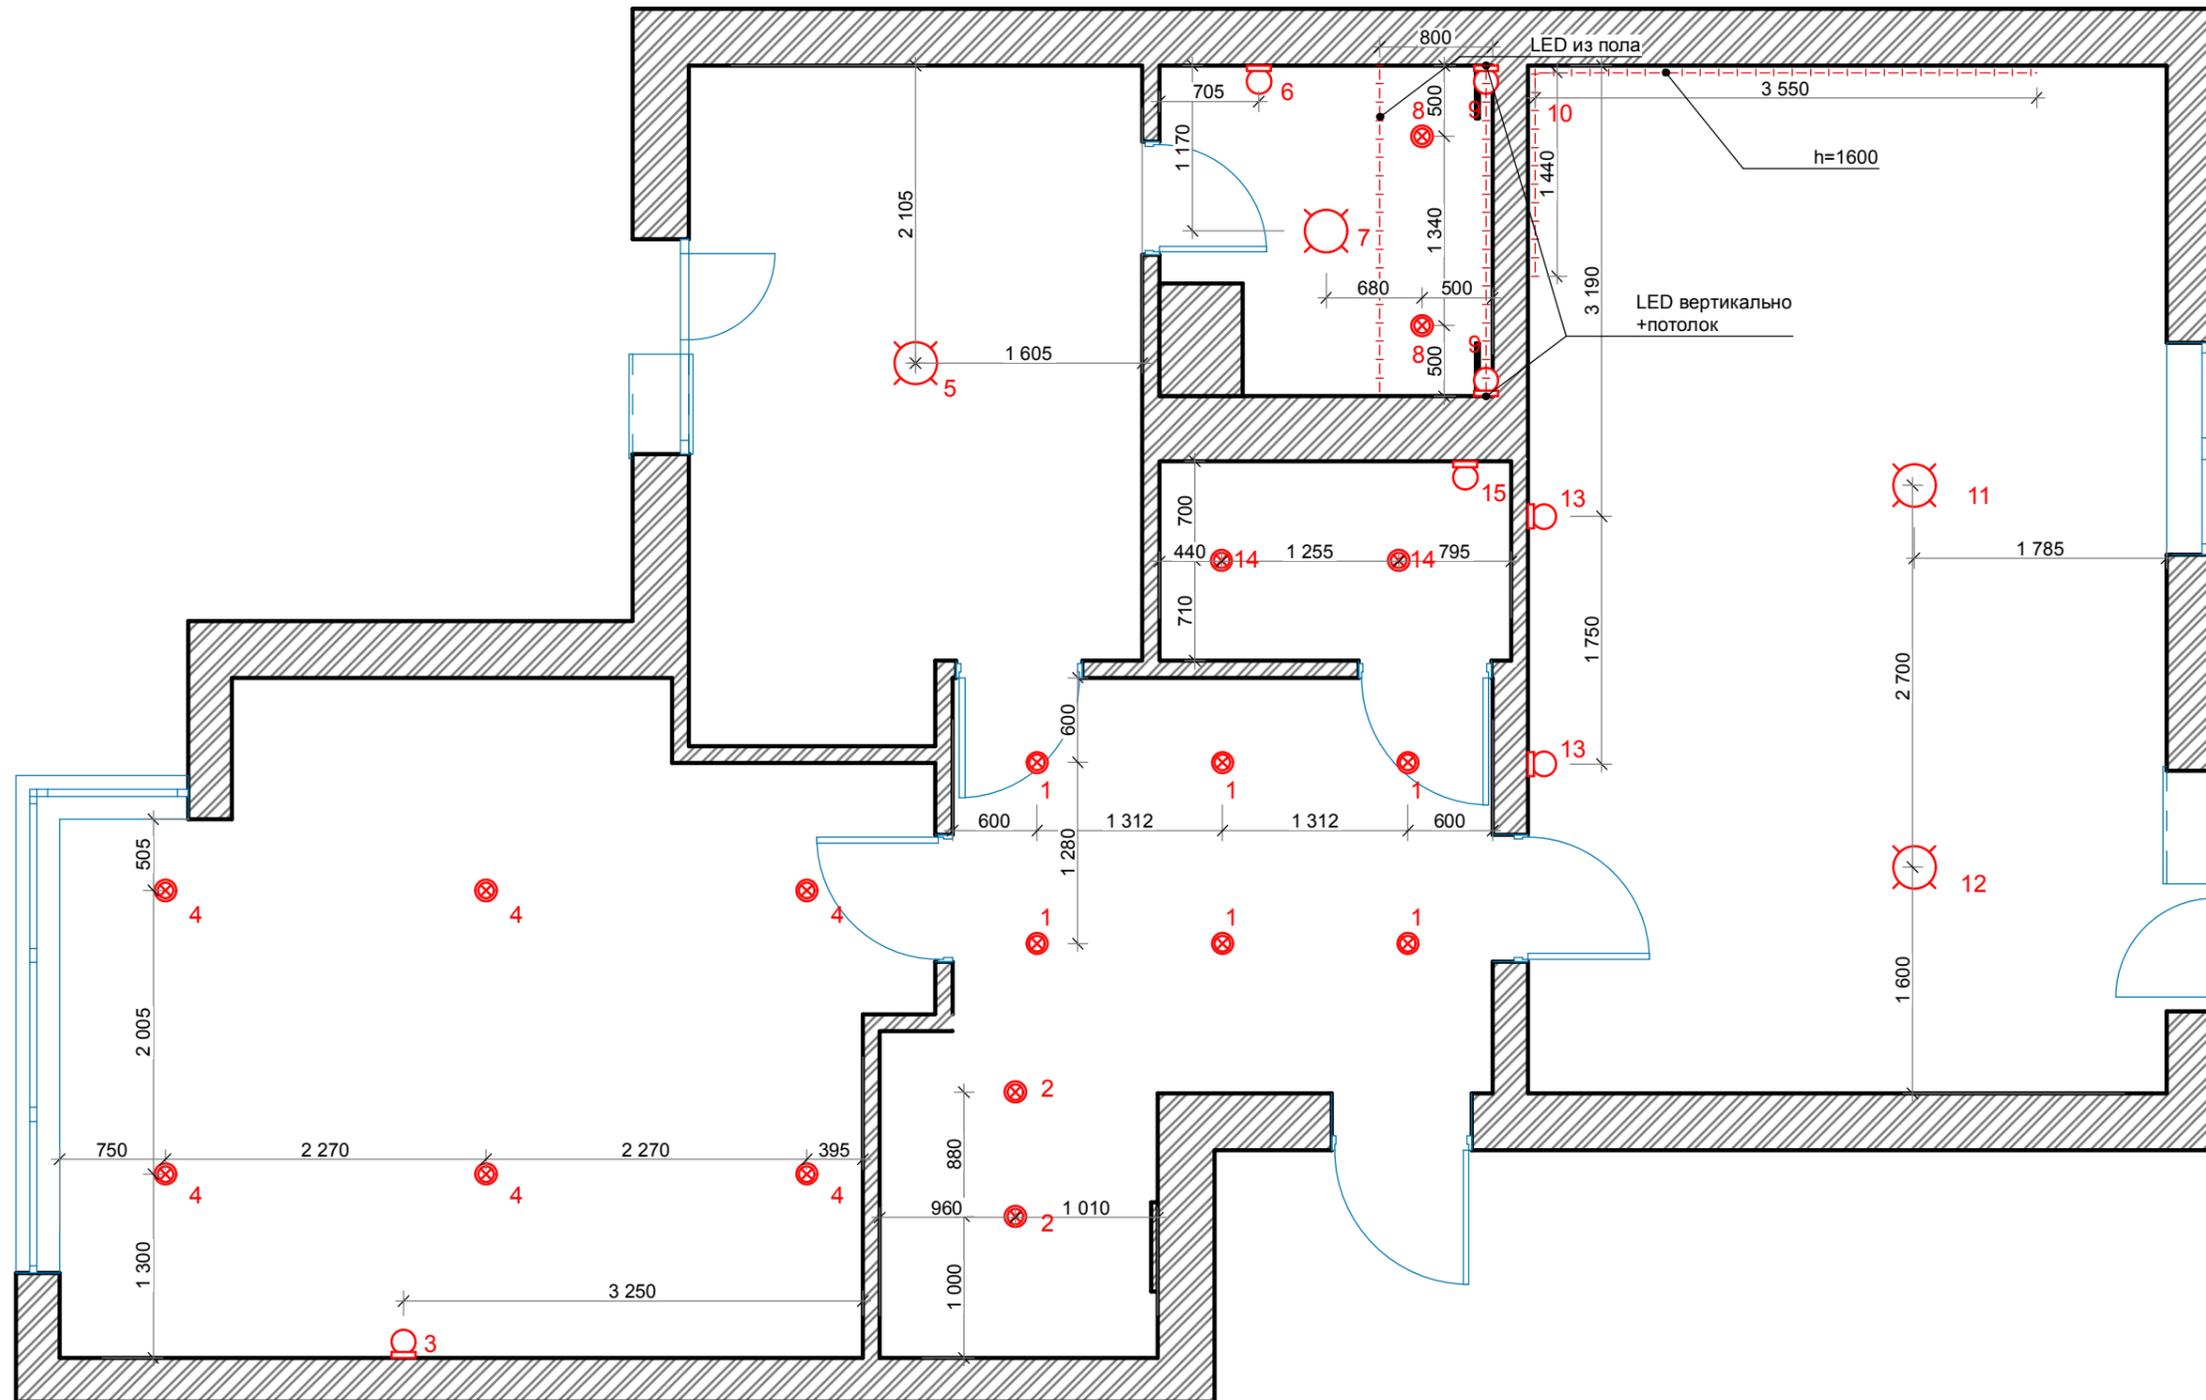

Условные обозначения	
Обозн.	Маркировка
	Эл. вывод потолочный 220V Предусмотреть крепеж люстры
	Спот
	Бра настенный (h=1700mm)
	Лента LED


Должность	Имя	Подпись	Дата
Дизайнер	Анна Палий		

Дизайн проект квартиры			
План размещения осветительных приборов	Стадия	Лист	Листов
	ДИ	6	27
ПDesign			

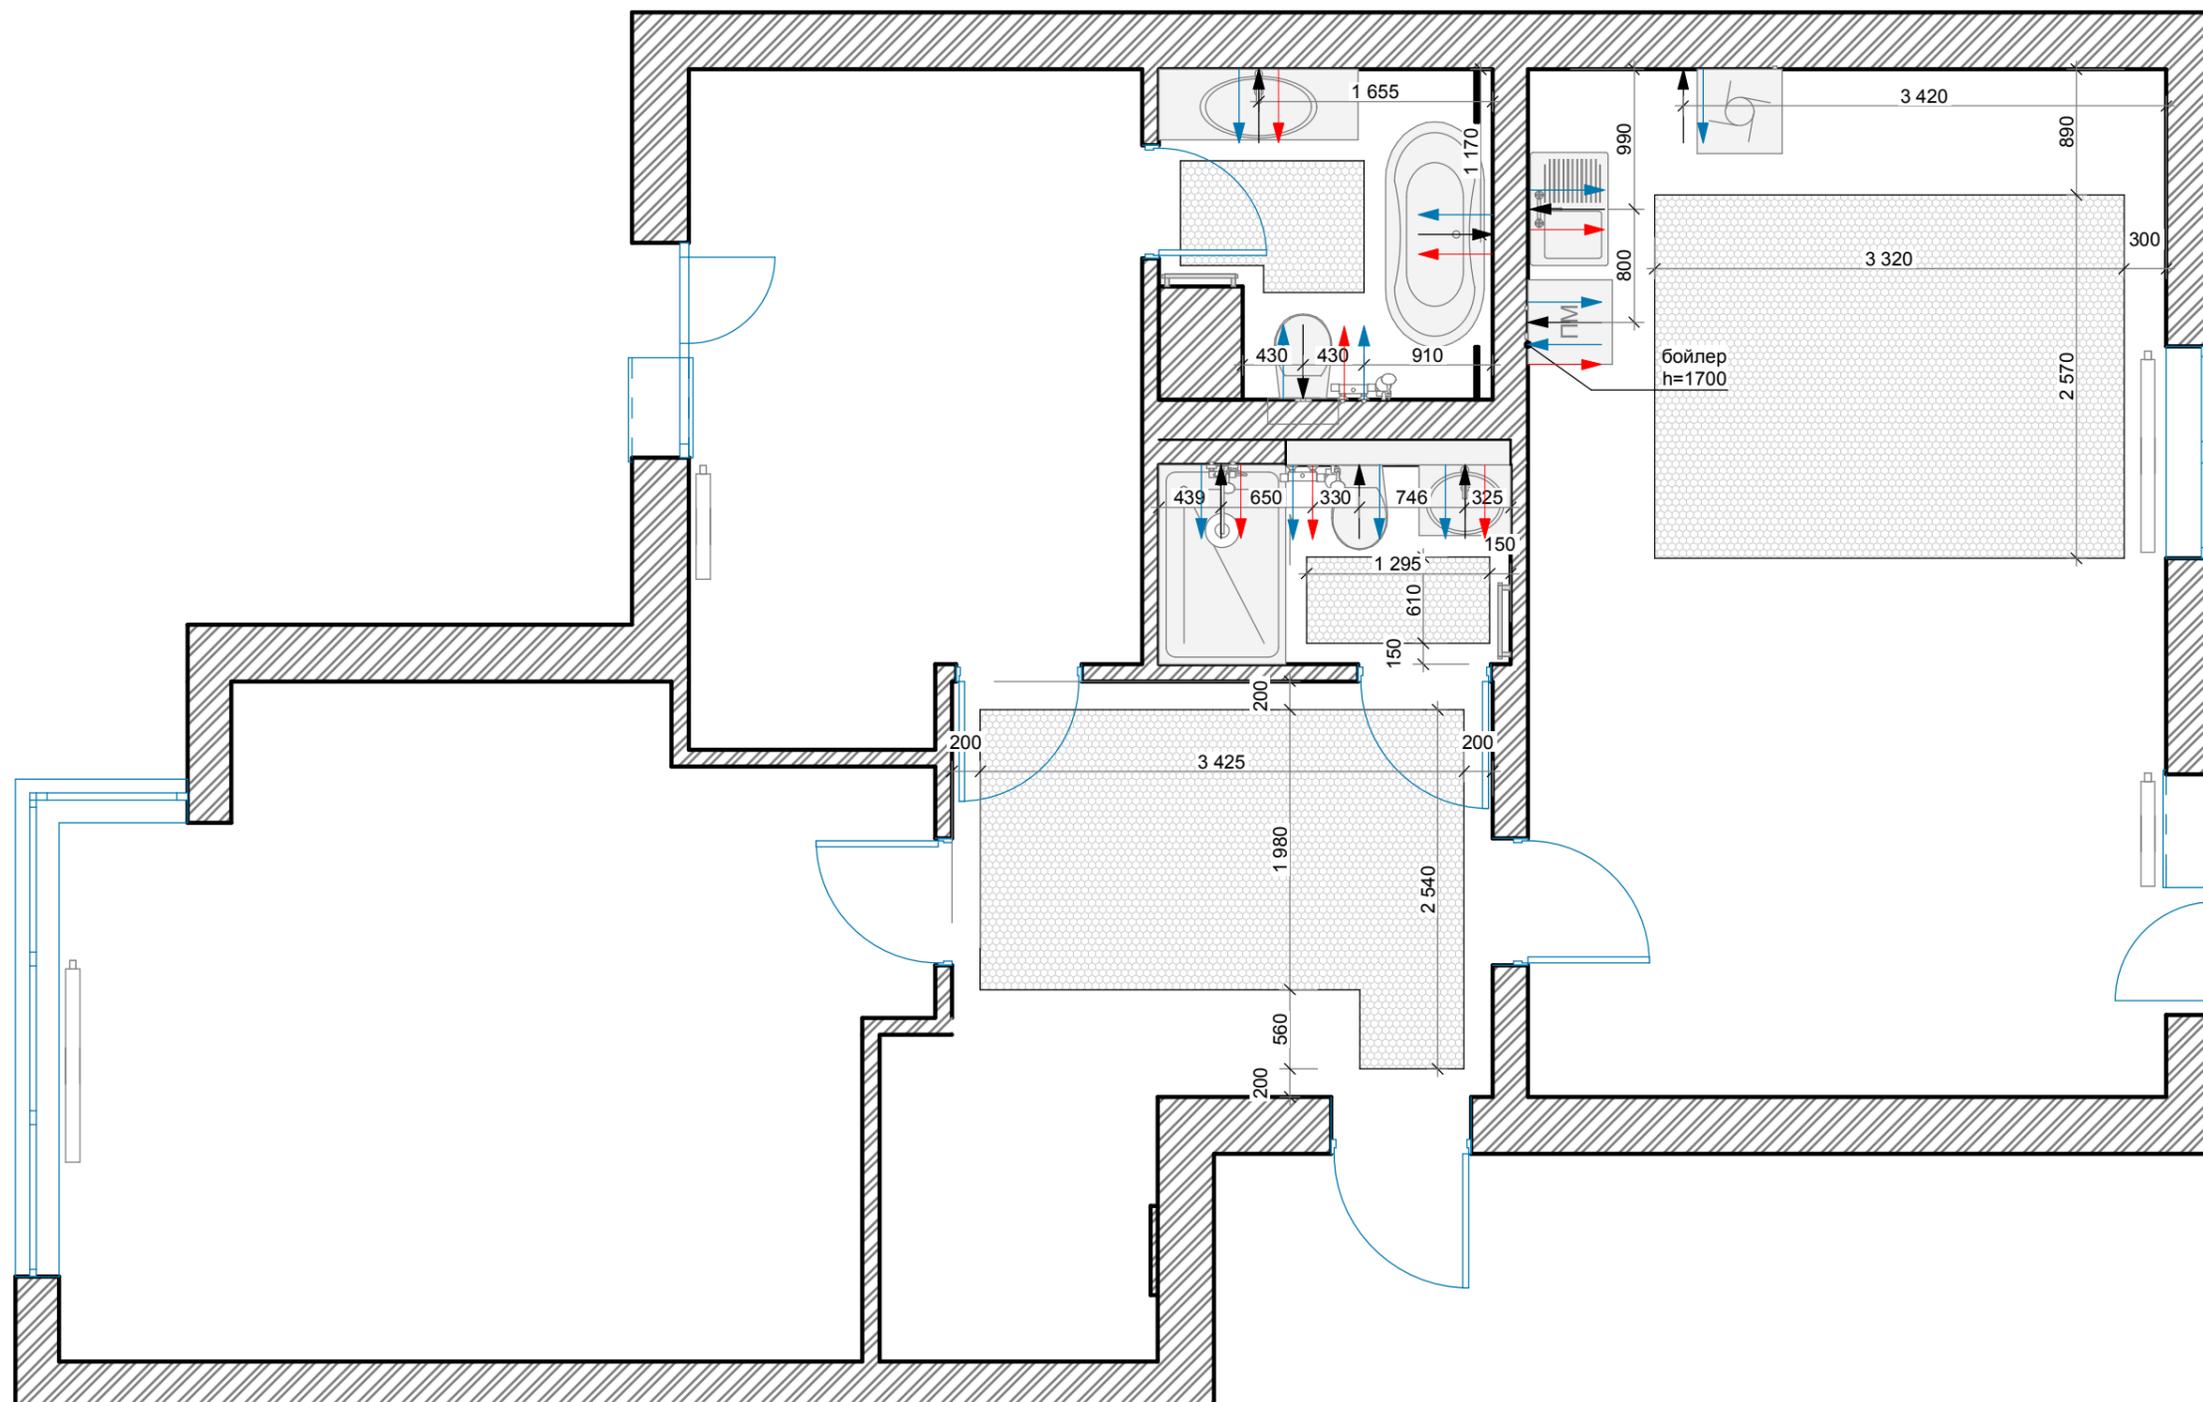

Спецификация		
#	Обозначение	Описание
1		Теплый пол
2		Горячая Вода
3		Канализация
4		Холодная Вода
5		Радиатор отопления
6		Полотенцесушитель

Должность	Имя	Подпись	Дата	Дизайн проект квартиры			
Дизайнер	Анна Палий			План размещения выводов воды и канализации	Стадия	Лист	Листов
					ДИ	9	27
				ПДesign			

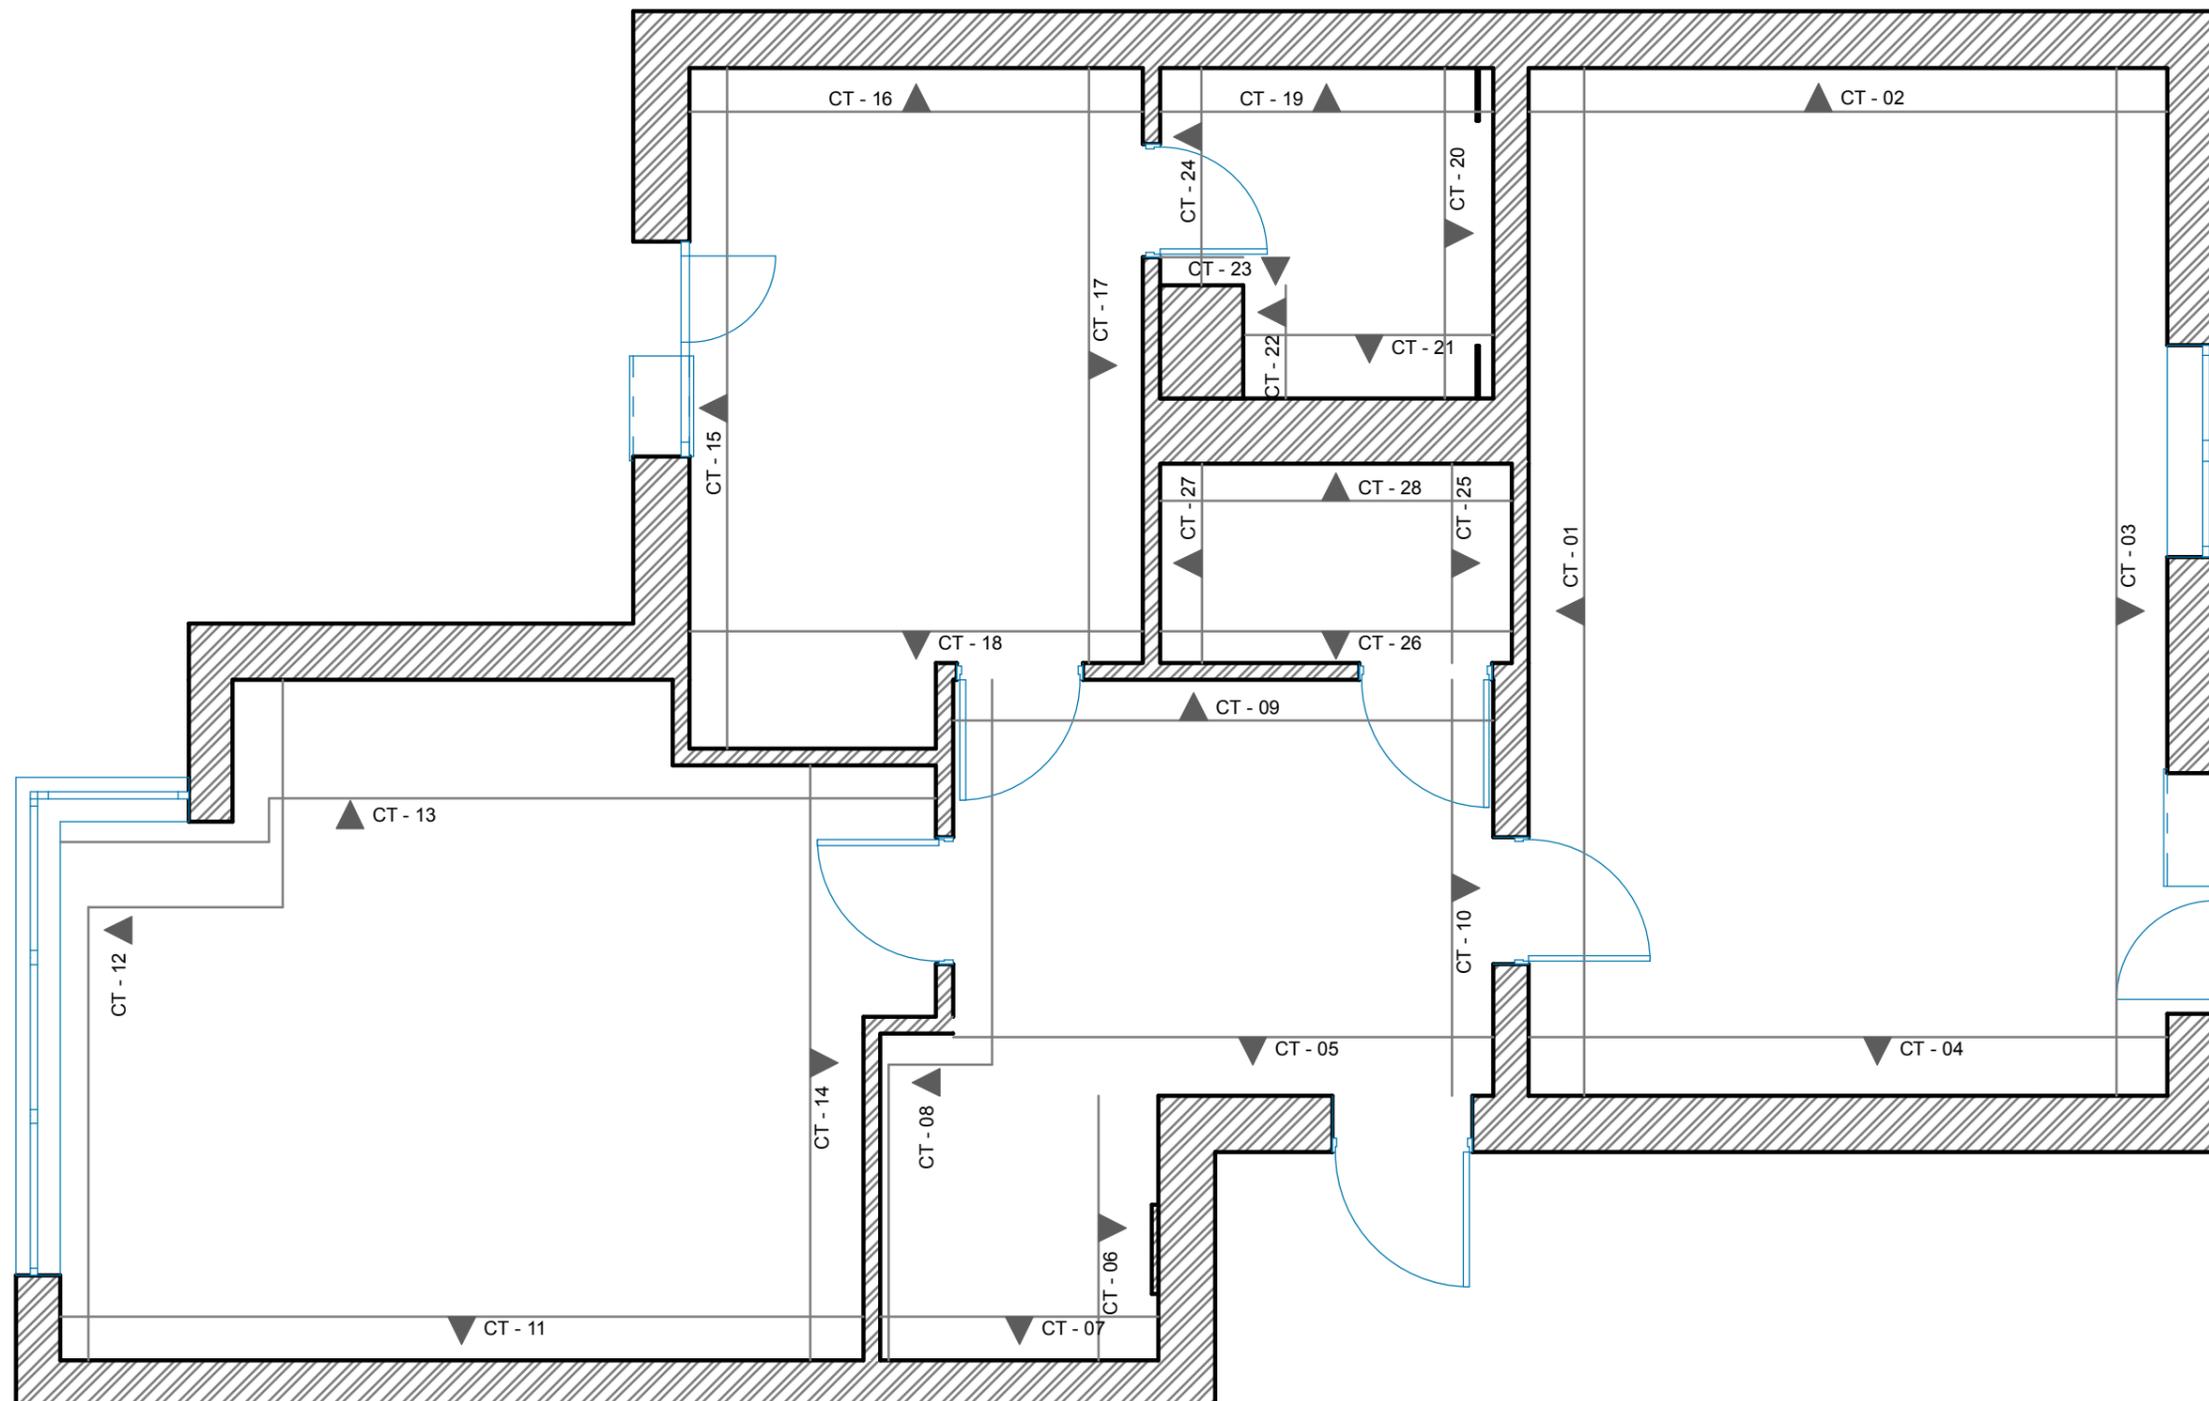


Должность	Имя	Подпись	Дата	Дизайн проект квартиры			
Дизайнер	Анна Палий			План разверток стен	Стадия	Лист	Листов
					ДИ	10	27
				ПDesign			

Ст - 01

Молдинг Gaudi decor CR 3003 <https://rozetka.com.ua> 20mm

Молдинг 1.51.375 Evroplast rozetka.com.ua 41 mm

Плинтус 2800x95x16 1695b rozetka.com.ua

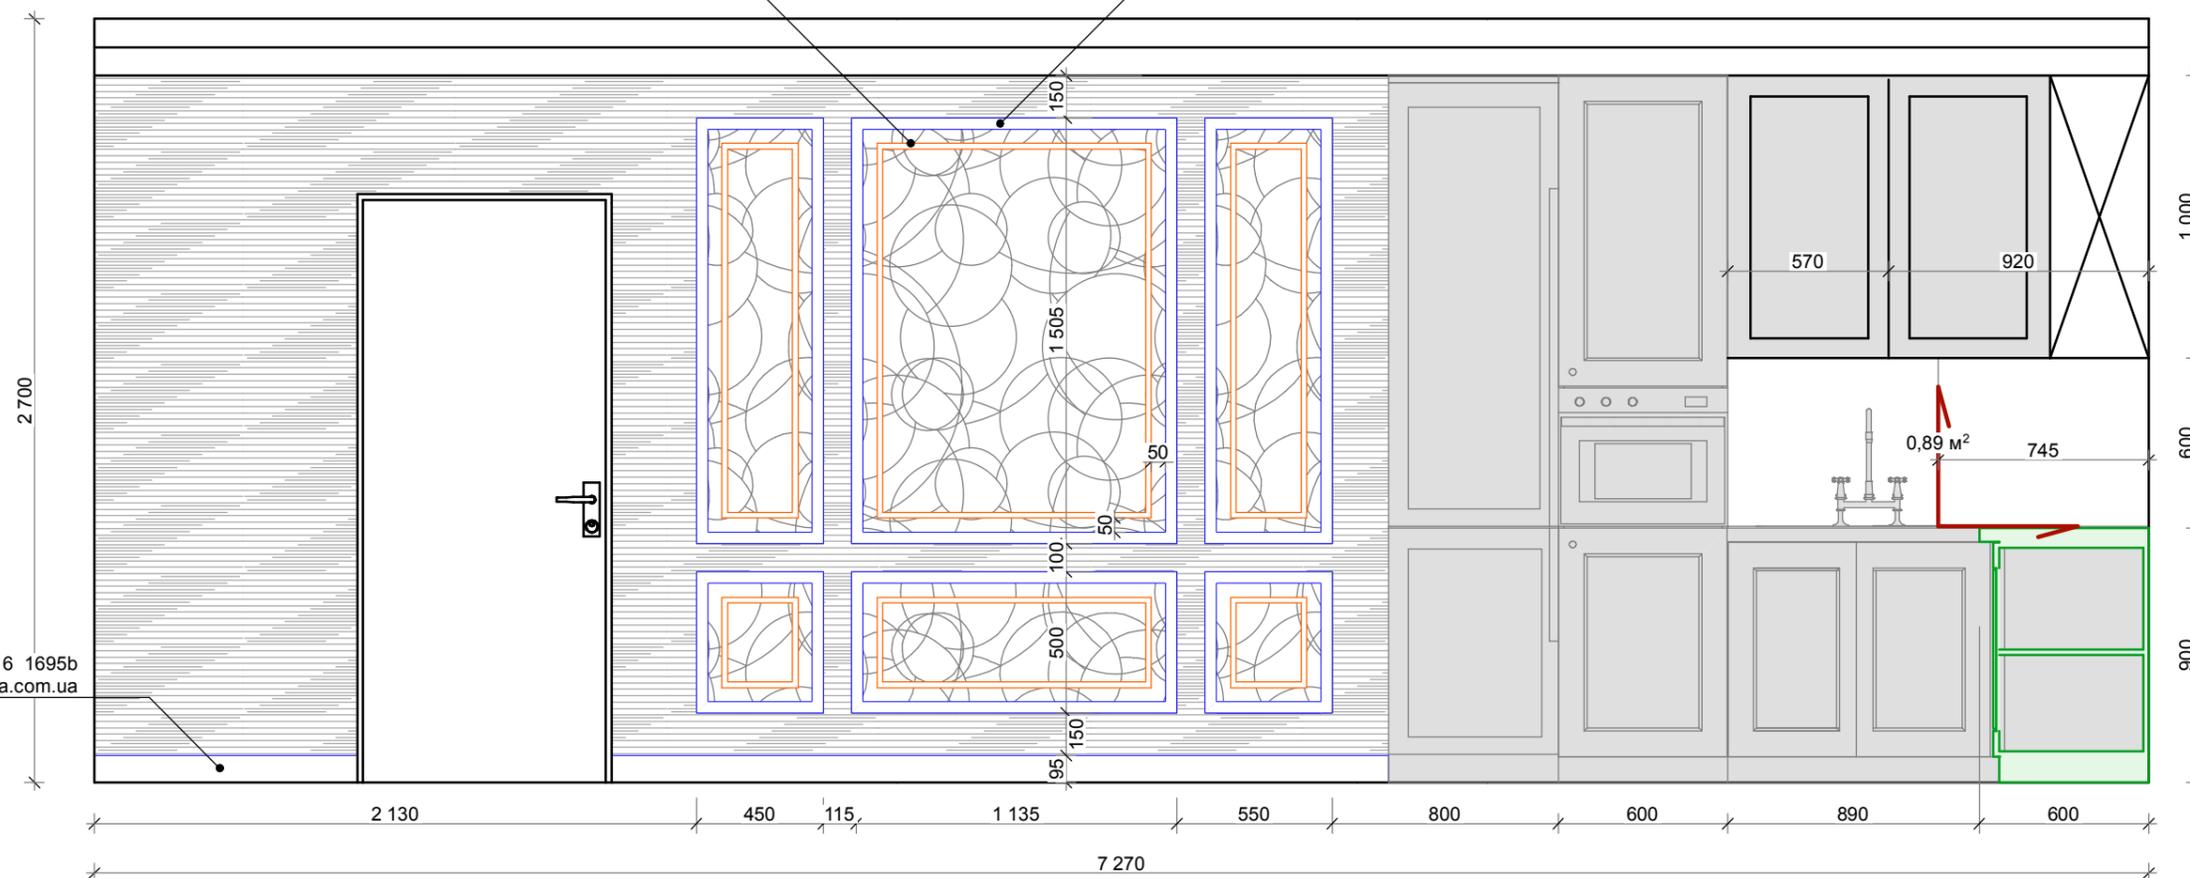


Обозн.	Фото	Спецификация	Общее количество
		Керамогранит Novabell Imperial IMP-62LR shop.agromat.ua 1200*600	3.24 m ² .
		https://smkimshop.ru/ EMILIANA PARATI, Обои SAMARCANDA 72334	24.75 m ² .
		https://smkimshop.ru/ EMILIANA PARATI, Обои SAMARCANDA 72318	8.1 m ² .
		Молдинг Gaudi decor CR 3003 rozetka.com.ua 20mm	23.98 m ² .
		Молдинг 1.51.375 Evroplast rozetka.com.ua 41 mm	38 мп

*количество материала должно быть больше на 10 %, т.к. расчет произведен без учета погрешности и подрезки

* НАЧАЛО РАСКЛАДКИ ПЛИТКИ

Должность	Имя	Подпись	Дата	Дизайн проект квартиры			
Дизайнер	Анна Палий			РАЗВЕРТКА СТЕН М 1:25	Стадия	Лист	Листов
					ДИ	11	28
				πDesign			

Ст - 02

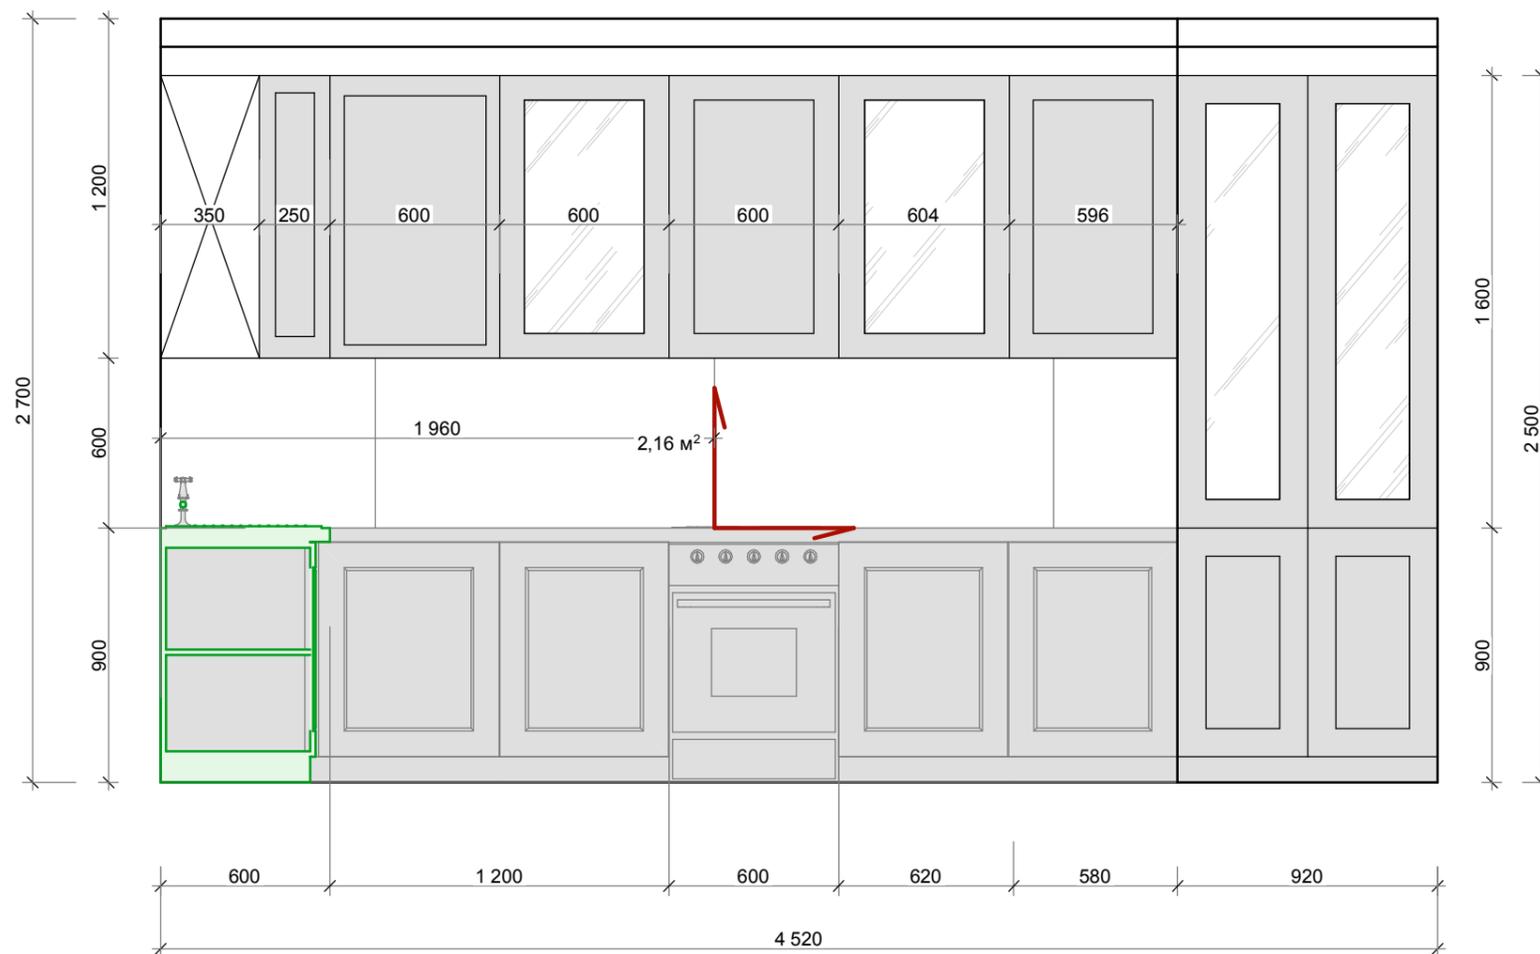


* НАЧАЛО РАСКЛАДКИ ПЛИТКИ

Обозн.	Фото	Спецификация	Общее количество
		Керамогранит Novabell Imperial IMP-62LR shop.agromat.ua 1200*600	3.24 м².
		https://smkimshop.ru/EMILIANA-PARATI , Обои SAMARCANDA 72334	24.75 м².
		https://smkimshop.ru/EMILIANA-PARATI , Обои SAMARCANDA 72318	8.1 м².
		Молдинг Gaudi decor CR 3003 rozetka.com.ua 20mm	23.98 м².
		Молдинг 1.51.375 Evroplast rozetka.com.ua 41 mm	38 мп

*количество материала должно быть больше на 10 %, т.к. расчет произведен без учета погрешности и подрезки

Должность	Имя	Подпись	Дата	Дизайн проект квартиры		
Дизайнер	Анна Палий			РАЗВЕРТКА СТЕН М 1:25		
				Стадия	Лист	Листов
				ДИ	12	28
				ПDesign		

Ст - 03

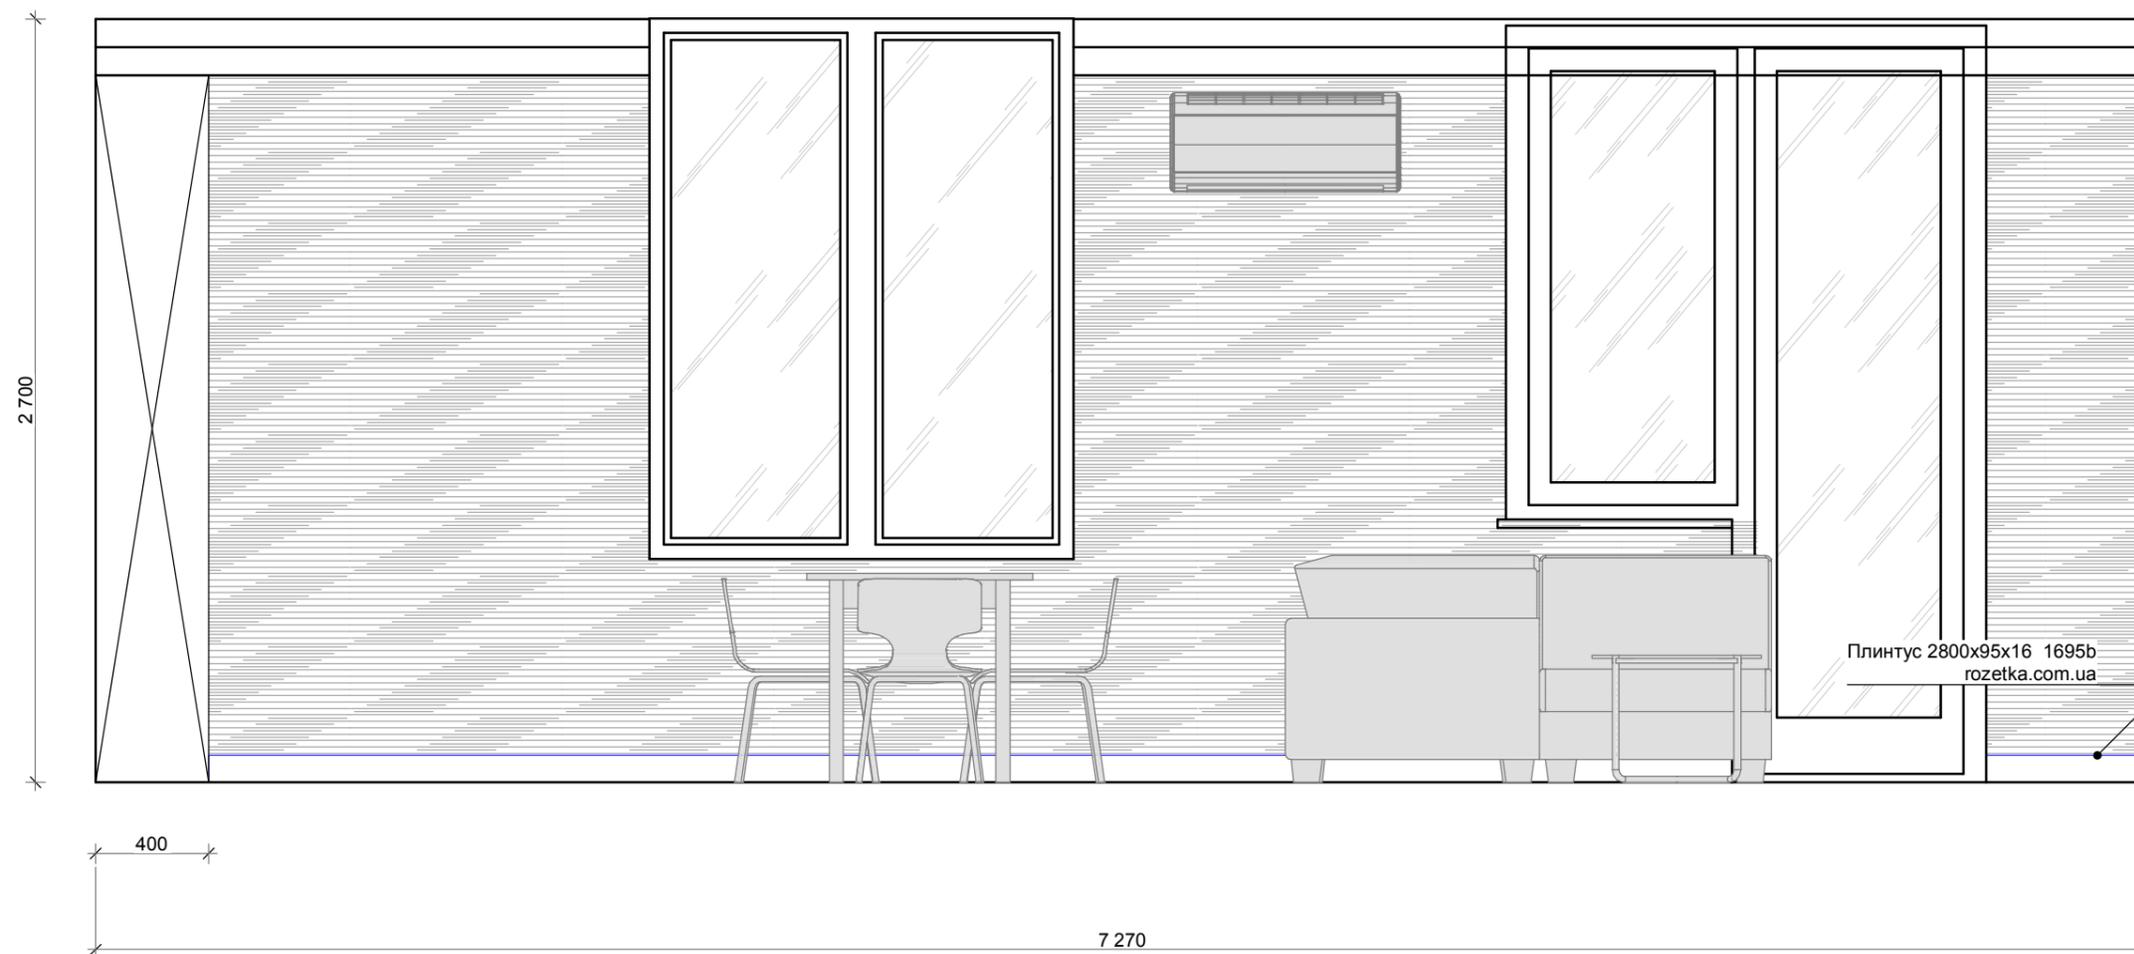


Обозн.	Фото	Спецификация	Общее количество
		Керамогранит Novabell Imperial IMP-62LR shop.agromat.ua 1200*600	3.24 m ² .
		https://smkimshop.ru/ EMILIANA PARATI, Обои SAMARCANDA 72334	24.75 m ² .
		https://smkimshop.ru/ EMILIANA PARATI, Обои SAMARCANDA 72318	8.1 m ² .
		Молдинг Gaudi decor CR 3003 rozetka.com.ua 20mm	23.98 m ² .
		Молдинг 1.51.375 Evroplast rozetka.com.ua 41 mm	38 мп

*количество материала должно быть больше на 10 %, т.к. расчет произведен без учета погрешности и подрезки

Должность	Имя	Подпись	Дата	Дизайн проект квартиры			
Дизайнер	Анна Палий			РАЗВЕРТКА СТЕН М 1:25	Стадия	Лист	Листов
					ДИ	13	28
				TDDesign			

Ст - 04

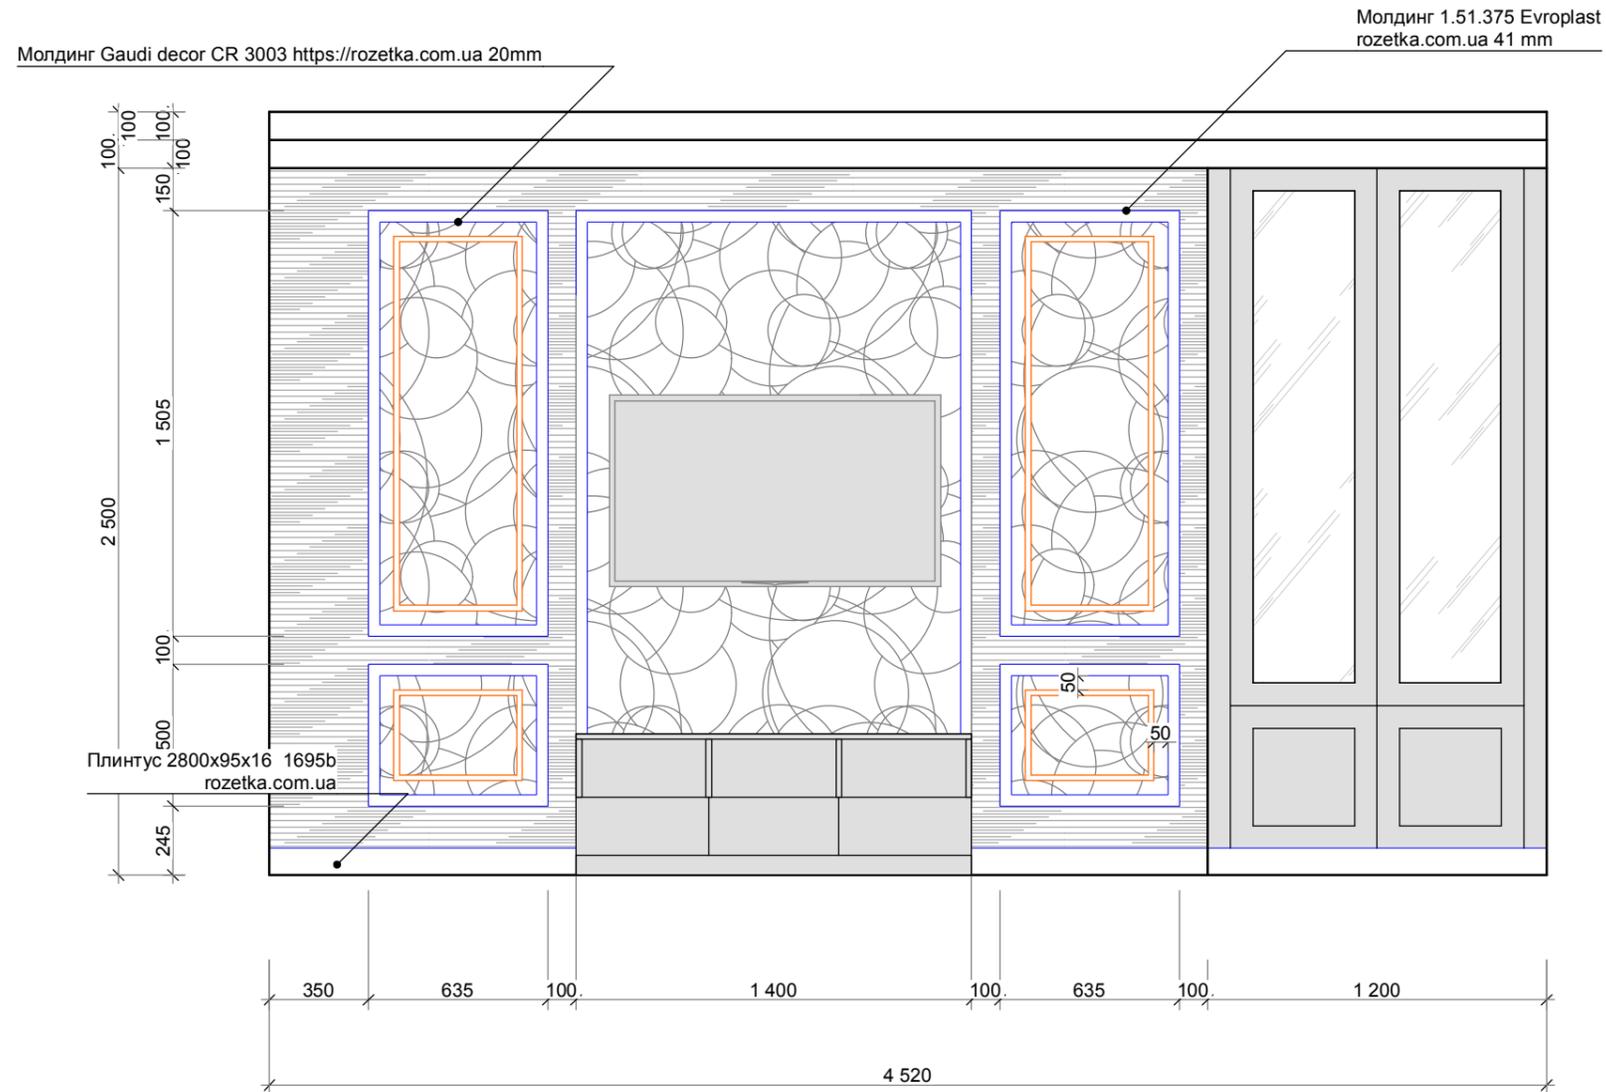

Обозн.	Фото	Спецификация	Общее количество
		Керамогранит Novabell Imperial IMP-62LR shop.agromat.ua 1200*600	3.24 m ² .
		https://smkimshop.ru/ EMILIANA PARATI, Обои SAMARCANDA 72334	24.75 m ² .
		https://smkimshop.ru/ EMILIANA PARATI, Обои SAMARCANDA 72318	8.1 m ² .
		Молдинг Gaudi decor CR 3003 rozetka.com.ua 20mm	23.98 m ² .
		Молдинг 1.51.375 Evroplast rozetka.com.ua 41 mm	38 мп


*количество материала должно быть больше на 10 %, т.к. расчет произведен без учета погрешности и подрезки

Должность	Имя	Подпись	Дата	Дизайн проект квартиры		
Дизайнер	Анна Палий			РАЗВЕРТКА СТЕН М 1:25		
				Стадия	Лист	Листов
				ДИ	14	28
				ПDesign		

Ст - 05



Ст - 06


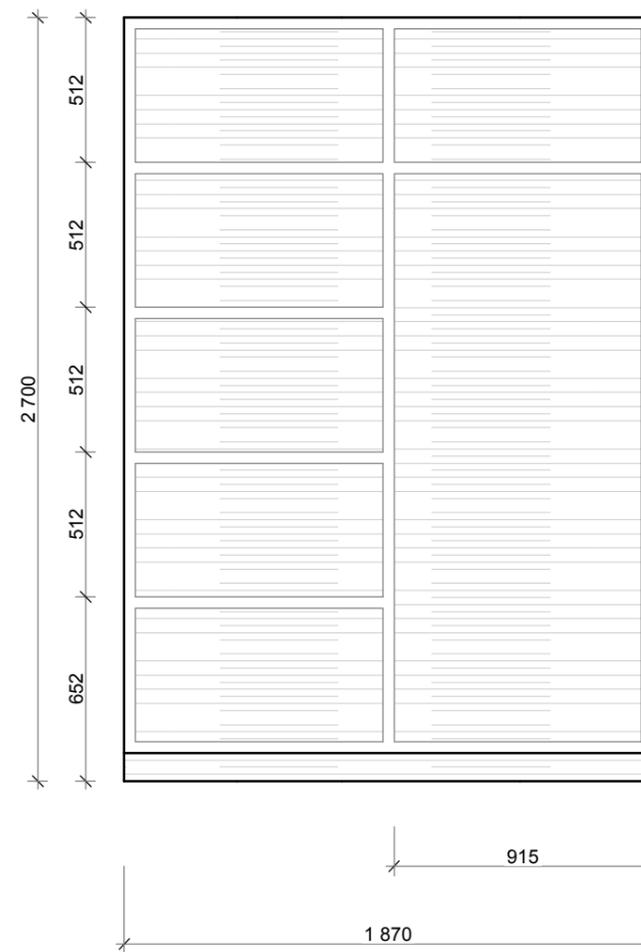


Обозн.	Фото	Спецификация	Общее количество
		elite-decor.com.ua/ Обои Decor & Decor Carrara 82608	16,41 м².
		Покраска RAL 9001 бел	16,42 м².


*количество материала должно быть больше на 10 %, т.к. расчет произведен без учета погрешности и подрезки

Должность	Имя	Подпись	Дата	Дизайн проект квартиры			
Дизайнер	Анна Палий			РАЗВЕРТКА СТЕН М 1:25	Стадия	Лист	Листов
					ДИ	15	28
					ПDesign		

Ст - 07

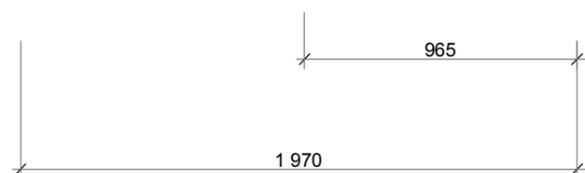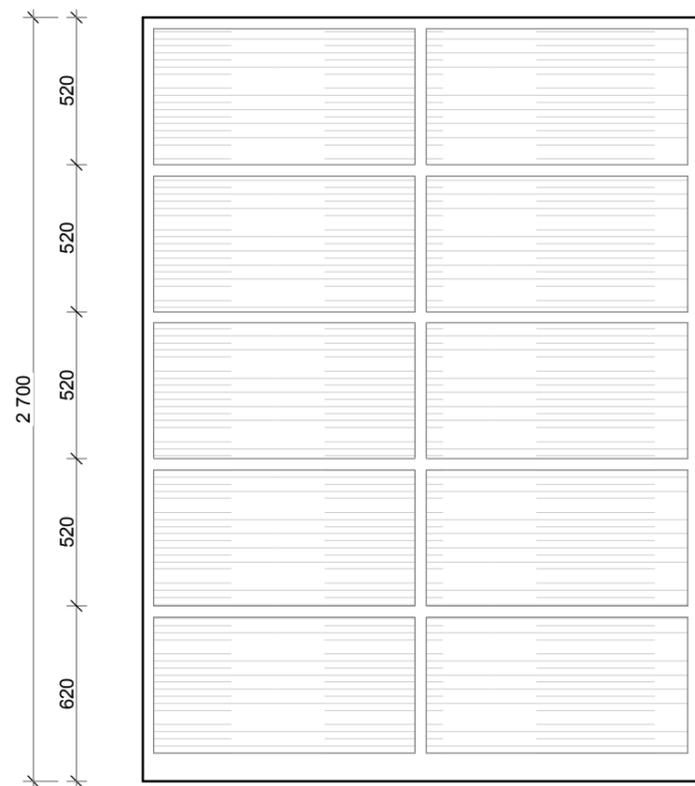

Ст - 08

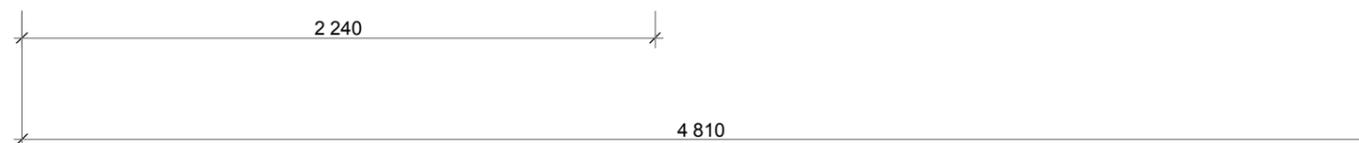


Обозн.	Фото	Спецификация	Общее количество
		elite-decor.com.ua/ Обои Decori & Decori Carrara 82608	16,41 м².
		Покраска RAL 9001 бел	16,42 м².


*количество материала должно быть больше на 10 %, т.к. расчет произведен без учета погрешности и подрезки

Должность	Имя	Подпись	Дата	Дизайн проект квартиры		
Дизайнер	Анна Палий					
РАЗВЕРТКА СТЕН М 1:25				Стадия	Лист	Листов
				ДИ	16	28
				πDesign		

Ст - 09

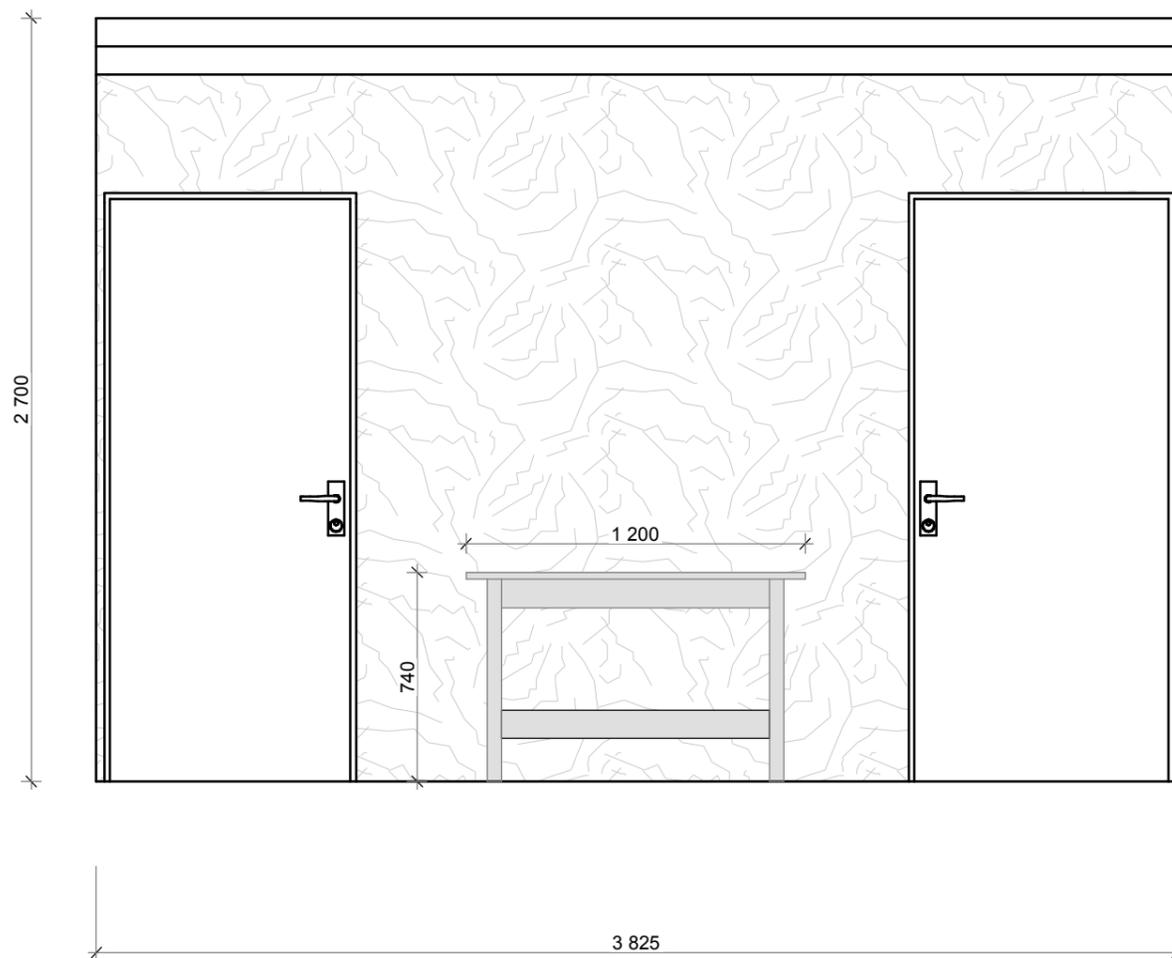


Ст - 10

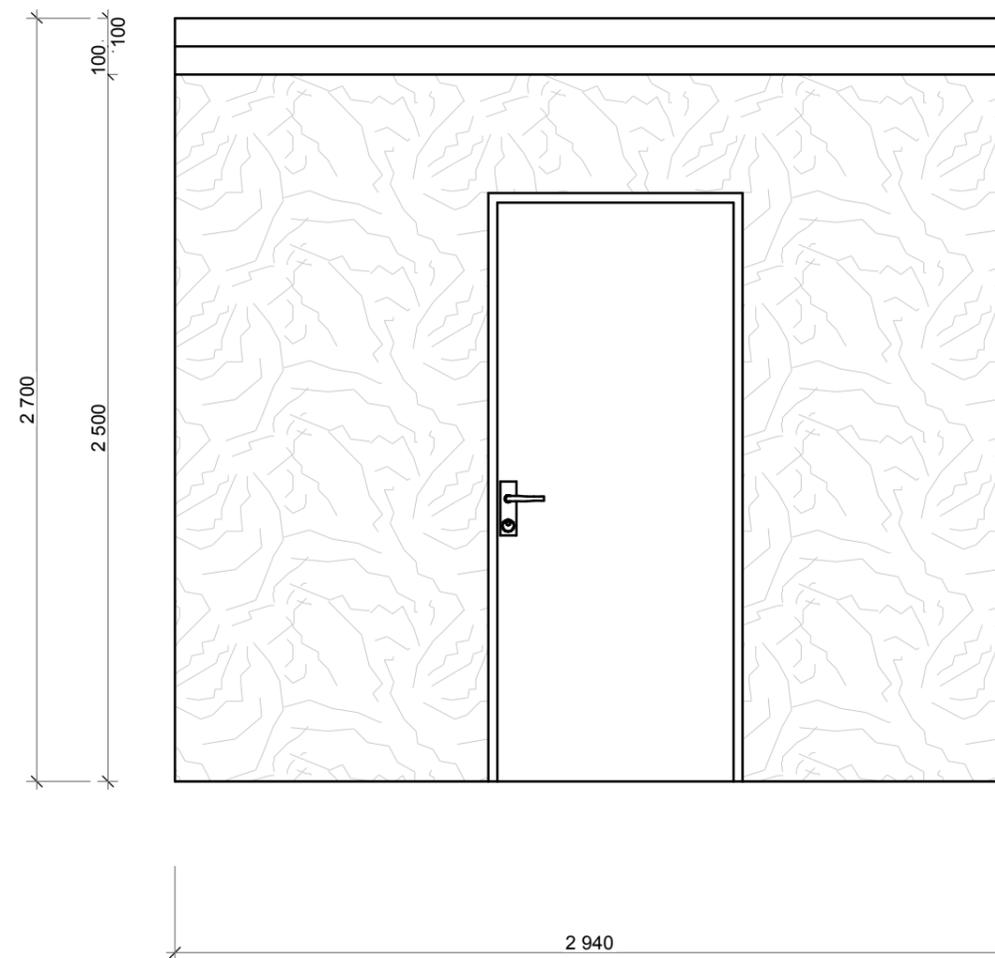

Обозн.	Фото	Спецификация	Общее количество
		elite-decor.com.ua/ Обои Decori & Decori Carrara 82608	16,41 m ² .
		Покраска RAL 9001 бел	16,42 m ² .

Должность	Имя	Подпись	Дата				
Дизайнер	Анна Палий			Дизайн проект квартиры			
				РАЗВЕРТКА СТЕН М 1:25	Стадия	Лист	Листов
					ДИ	17	28
				πDesign			

Ст - 11

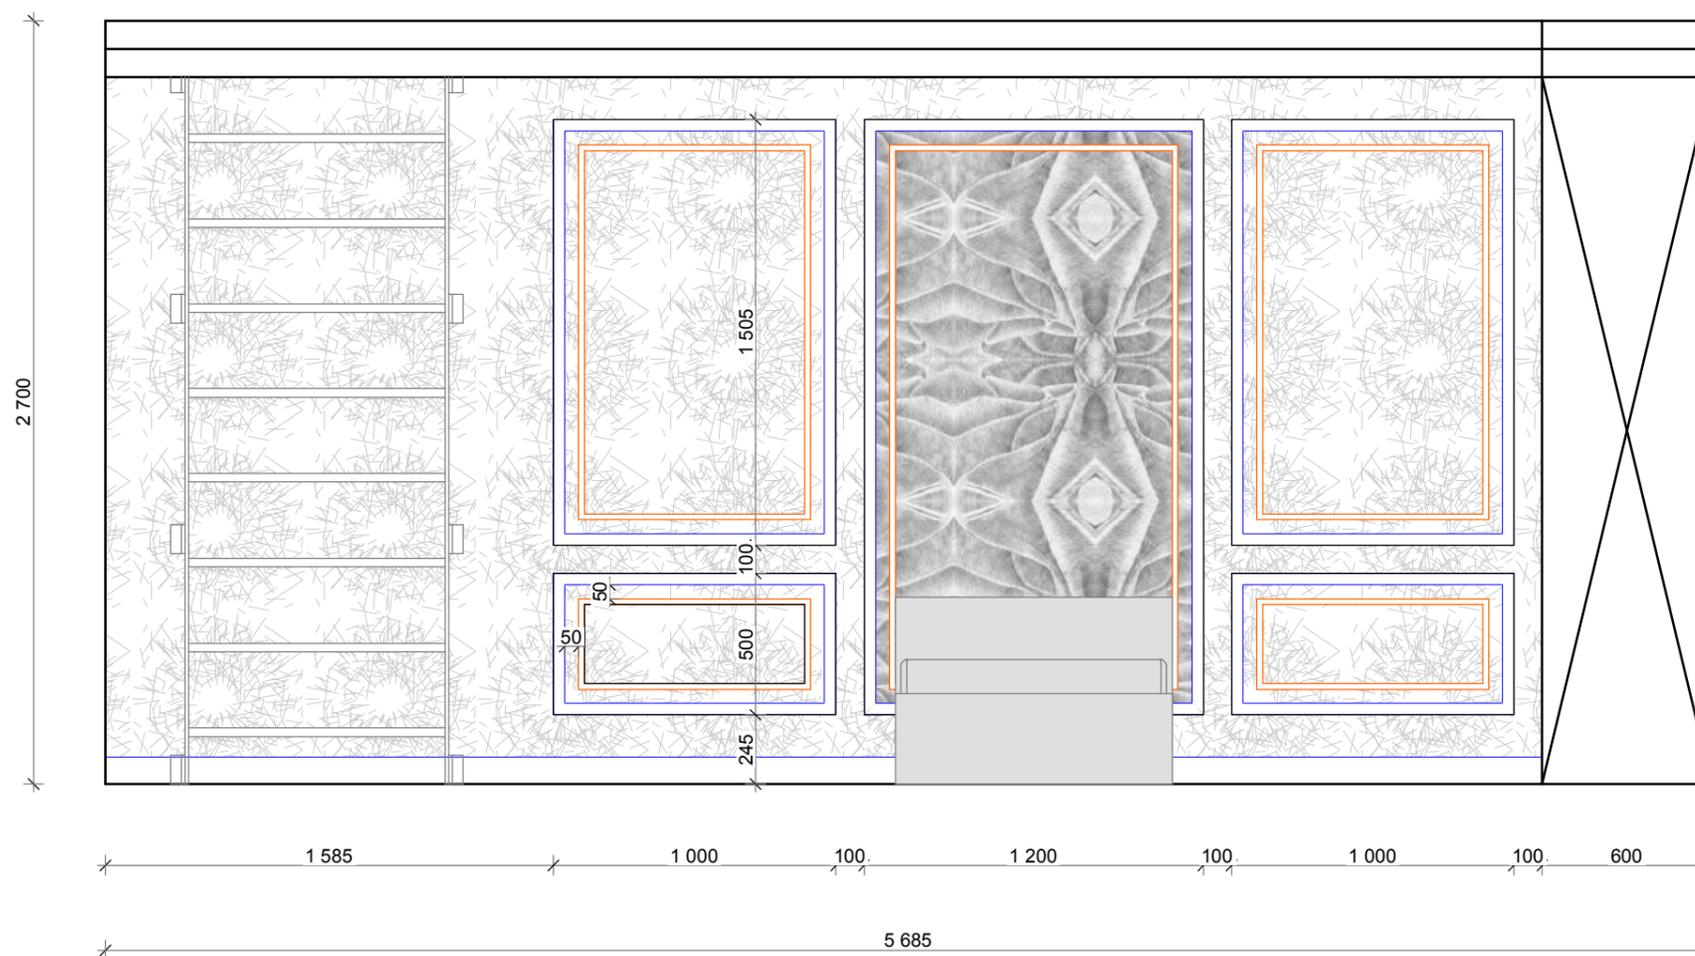


Обозн.	Фото	Спецификация	Общее количество
		https://smkimshop.ru/ EMILIANA PARATI, Обои SAMARCANDA 72334	5.89 m ² .
		https://smkimshop.ru/ EMILIANA PARATI, Обои SAMARCANDA 72318	32.48 m ² .
		Молдинг Gaudi decor CR 3003 rozetka.com.ua 20mm	38.96 m ² .
		Молдинг 1.51.375 Evroplast rozetka.com.ua 41 mm	47.36 мп

*количество материала должно быть больше на 10 %, т.к. расчет произведен без учета погрешности и подрезки

Должность	Имя	Подпись	Дата	Дизайн проект квартиры			
Дизайнер	Анна Палий			РАЗВЕРТКА СТЕН М 1:25	Стадия	Лист	Листов
					ДИ	18	28
				ПDesign			

Ст - 12

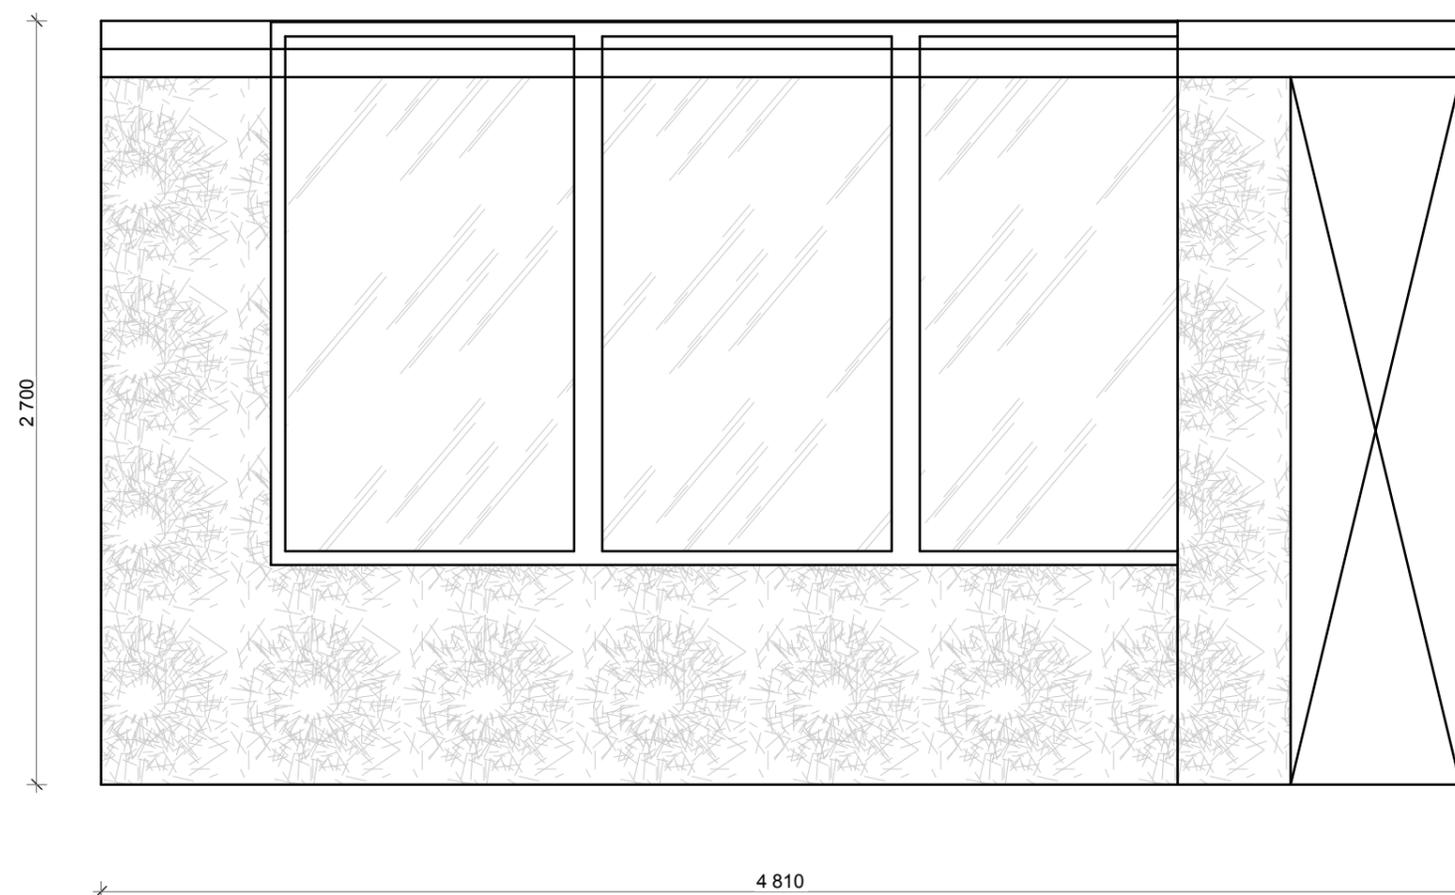


Обозн.	Фото	Спецификация	Общее количество
		https://smkimshop.ru/EMILIANA PARATI, Обои SAMARCANDA 72334	5.89 м ² .
		https://smkimshop.ru/EMILIANA PARATI, Обои SAMARCANDA 72318	32.48 м ² .
		Молдинг Gaudi decor CR 3003 rozetka.com.ua 20mm	38.96 м ² .
		Молдинг 1.51.375 Evroplast rozetka.com.ua 41 mm	47.36 мп

*количество материала должно быть больше на 10 %, т.к. расчет произведен без учета погрешности и подрезки

Должность	Имя	Подпись	Дата	Дизайн проект квартиры			
Дизайнер	Анна Палий			РАЗВЕРТКА СТЕН М 1:25	Стадия	Лист	Листов
					ДИ	19	28
				πDesign			

Ст - 14

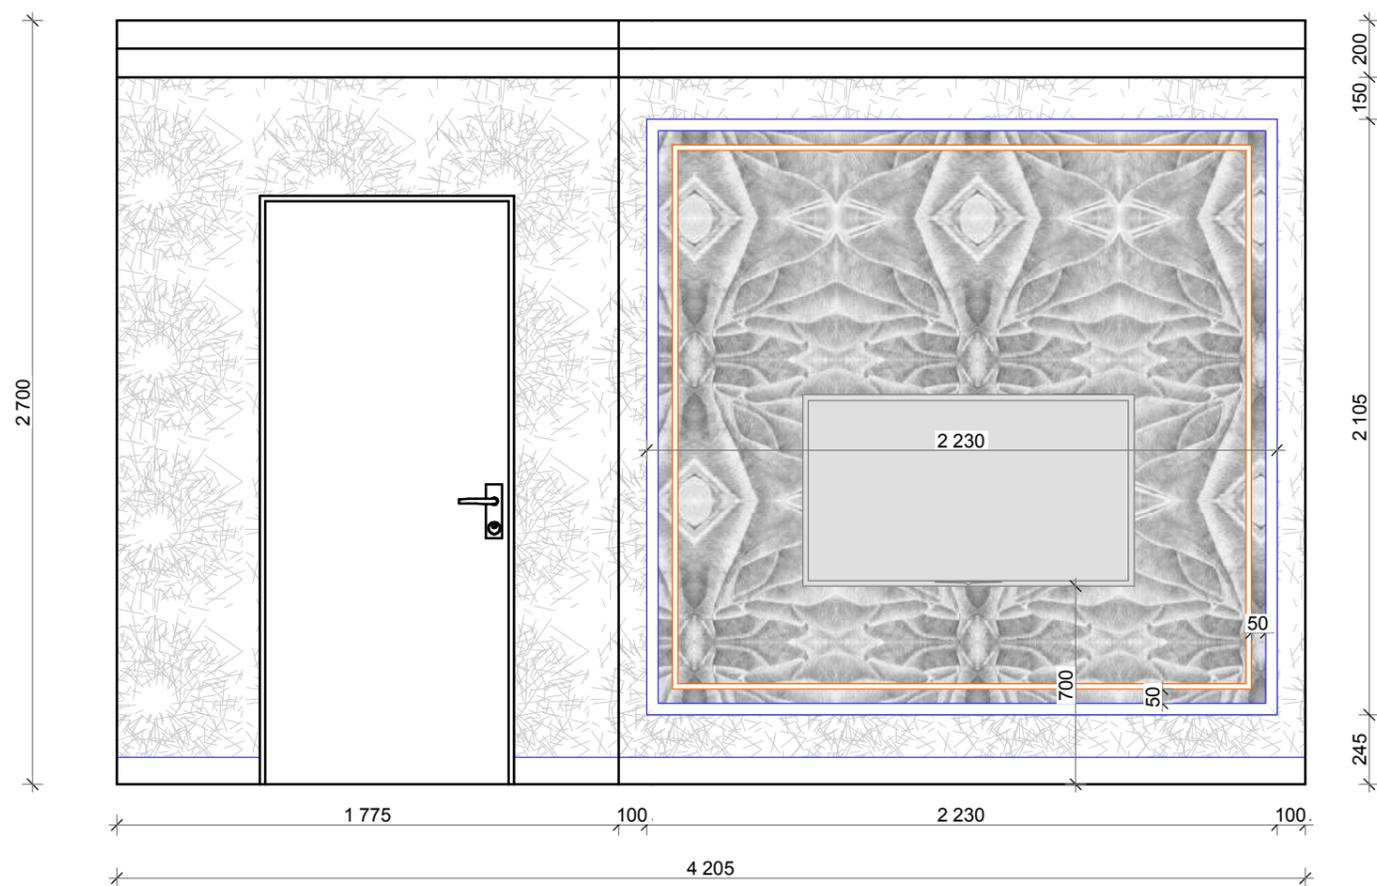


Обозн.	Фото	Спецификация	Общее количество
		https://smkimshop.ru/ EMILIANA PARATI, Обои SAMARCANDA 72334	5.89 м².
		https://smkimshop.ru/ EMILIANA PARATI, Обои SAMARCANDA 72318	32.48 м².
		Молдинг Gaudi decor CR 3003 rozetka.com.ua 20mm	38.96 м².
		Молдинг 1.51.375 Evroplast rozetka.com.ua 41 mm	47.36 мп


*количество материала должно быть больше на 10 %, т.к. расчет произведен без учета погрешности и подрезки

Должность	Имя	Подпись	Дата	Дизайн проект квартиры			
Дизайнер	Анна Палий			РАЗВЕРТКА СТЕН М 1:25	Стадия	Лист	Листов
					ДИ	21	28

Ст - 15

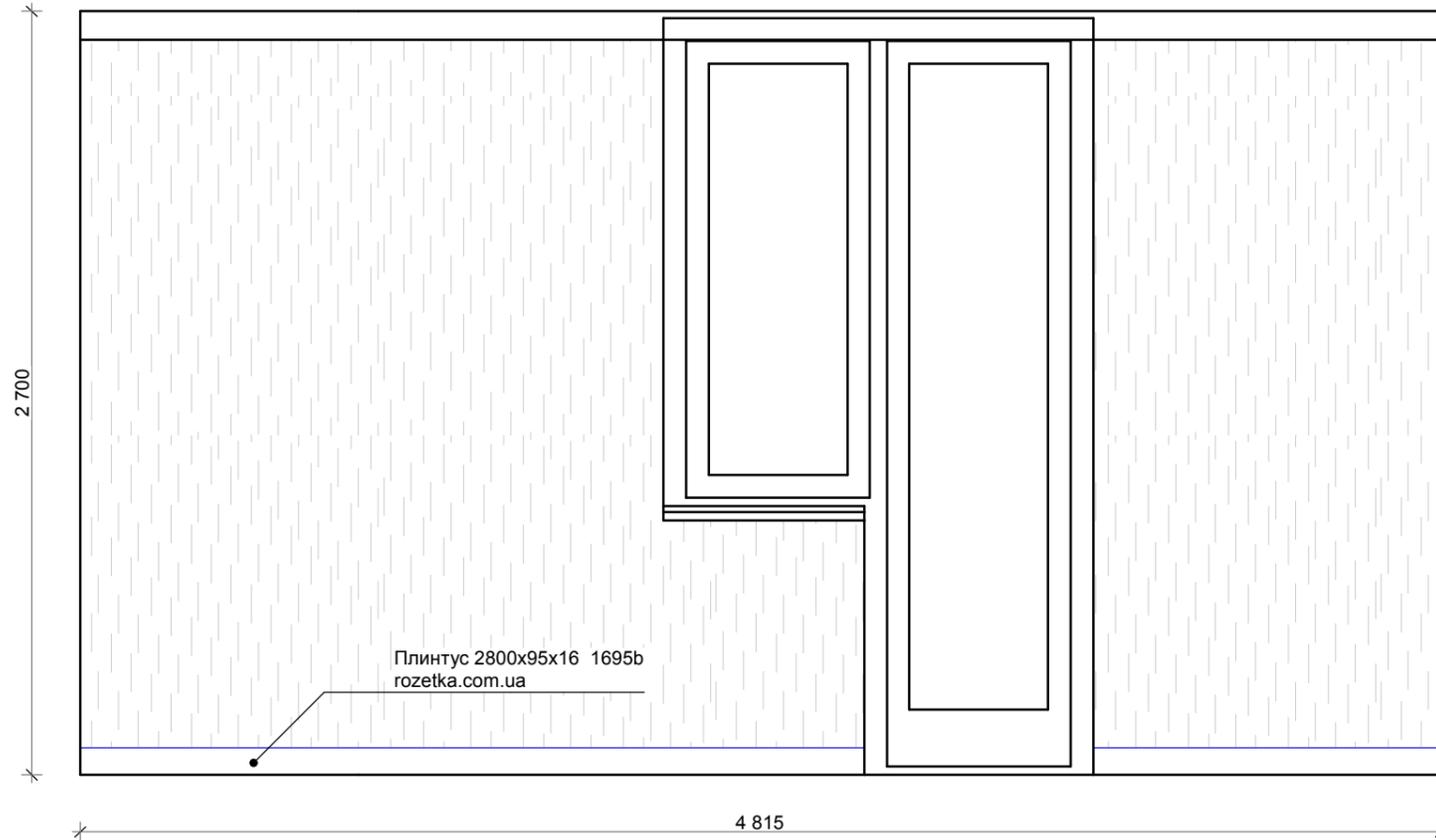



Ст - 16

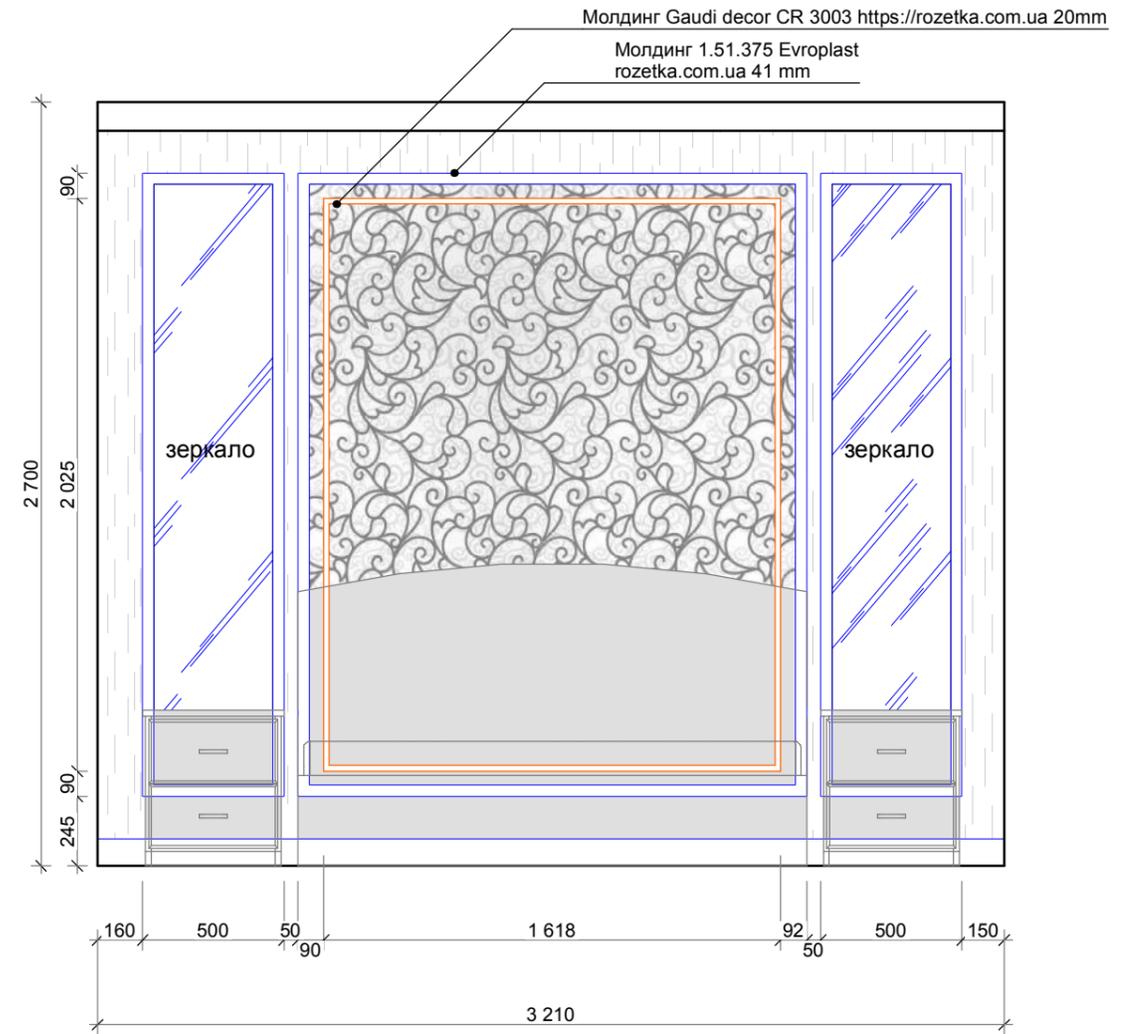

Обозн.	Фото	Спецификация	Общее количество
		gammadecor.ru Обои 78614	28.15 m ² .
		lepina-obo.com/ Domus Parati Makalle 78414	3.66 m ² .
		Молдинг Gaudi decor CR 3003 rozetka.com.ua 20mm	17,47 мп
		Молдинг 1.51.375 Evroplast rozetka.com.ua 41 mm	36,1 мп

*количество материала должно быть больше на 10 %, т.к. расчет произведен без учета погрешности и подрезки

Должность	Имя	Подпись	Дата	Дизайн проект квартиры			
Дизайнер	Анна Палий			РАЗВЕРТКА СТЕН М 1:25	Стадия	Лист	Листов
					ДИ	22	28
				ПDesign			

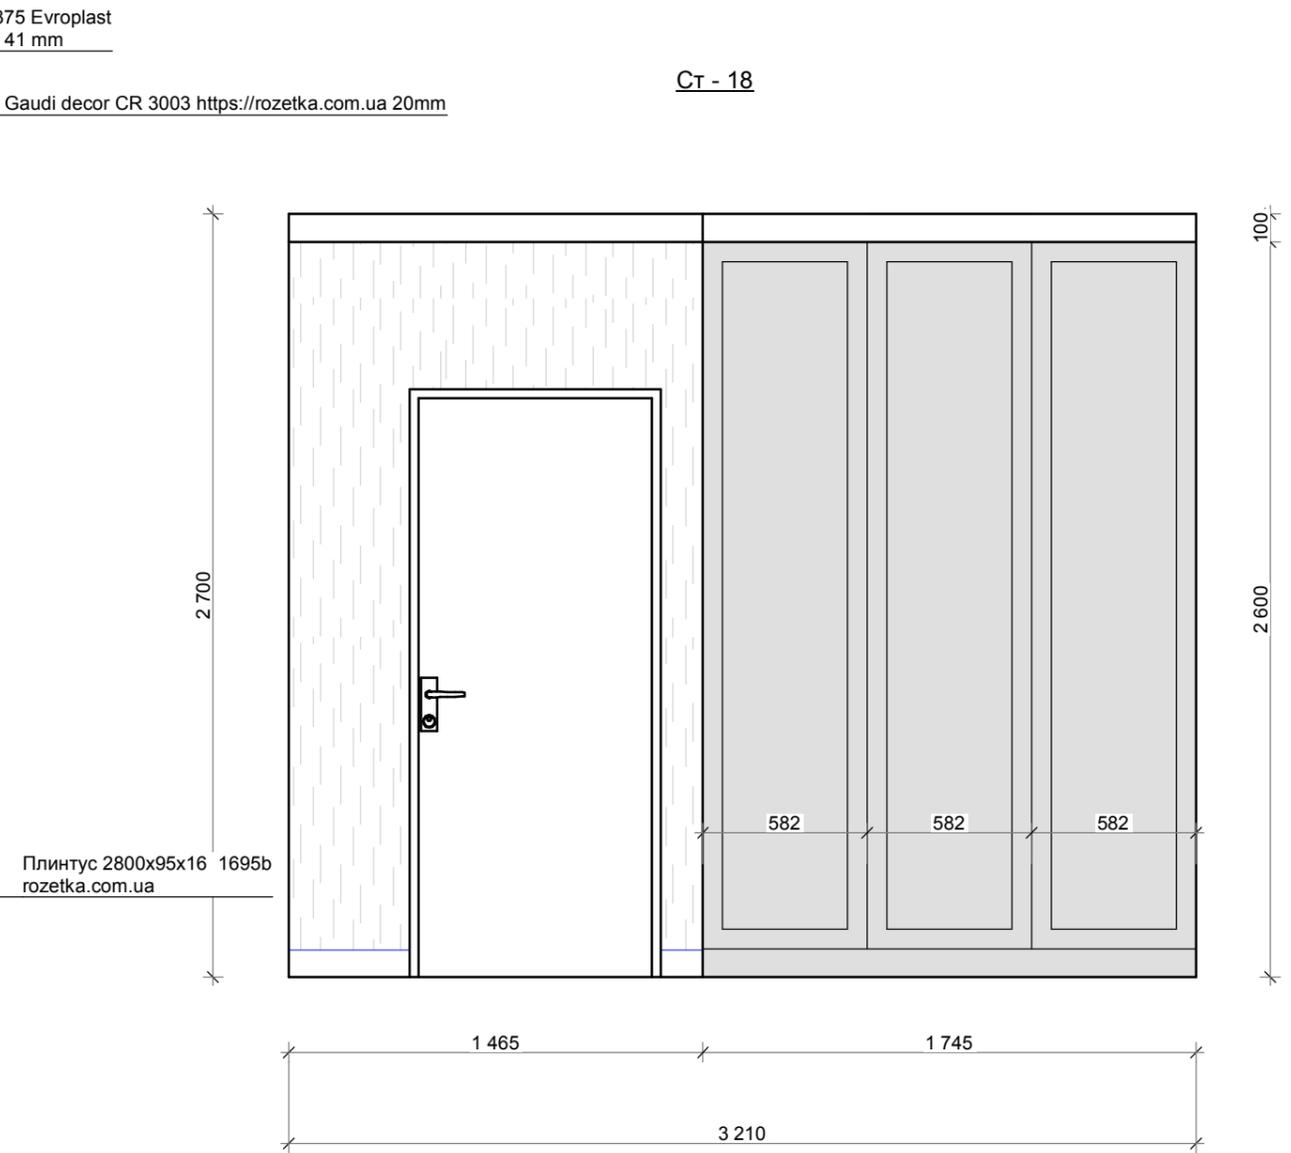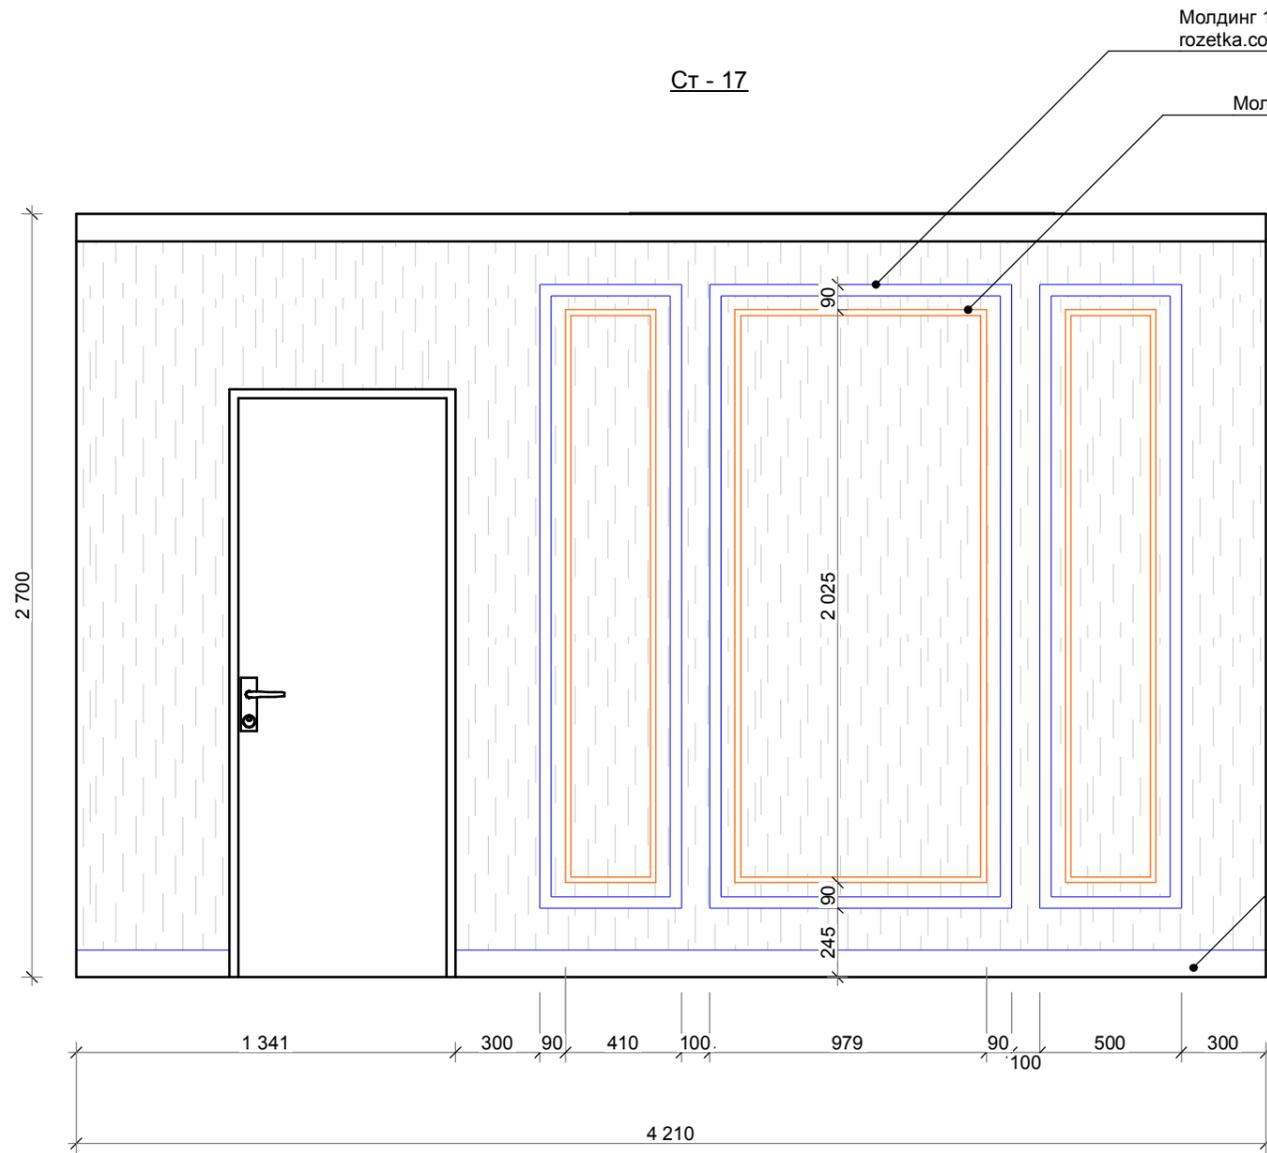


Обозн.	Фото	Спецификация	Общее количество
		gammadecor.ru Обои 78614	28.15 m ² .
		lepnina-oboі.com/ Domus Parati Makalle 78414	3.66 m ² .
		Молдинг Gaudi decor CR 3003 rozetka.com.ua 20mm	17,47 мп
		Молдинг 1.51.375 Evroplast rozetka.com.ua 41 mm	36,1 мп


*количество материала должно быть больше на 10 %, т.к. расчет произведен без учета погрешности и подрезки

Должность	Имя	Подпись	Дата	Дизайн проект квартиры			
Дизайнер	Анна Палий			РАЗВЕРТКА СТЕН М 1:25	Стадия	Лист	Листов
					ДИ	23	28
				πDesign			


Ст - 19

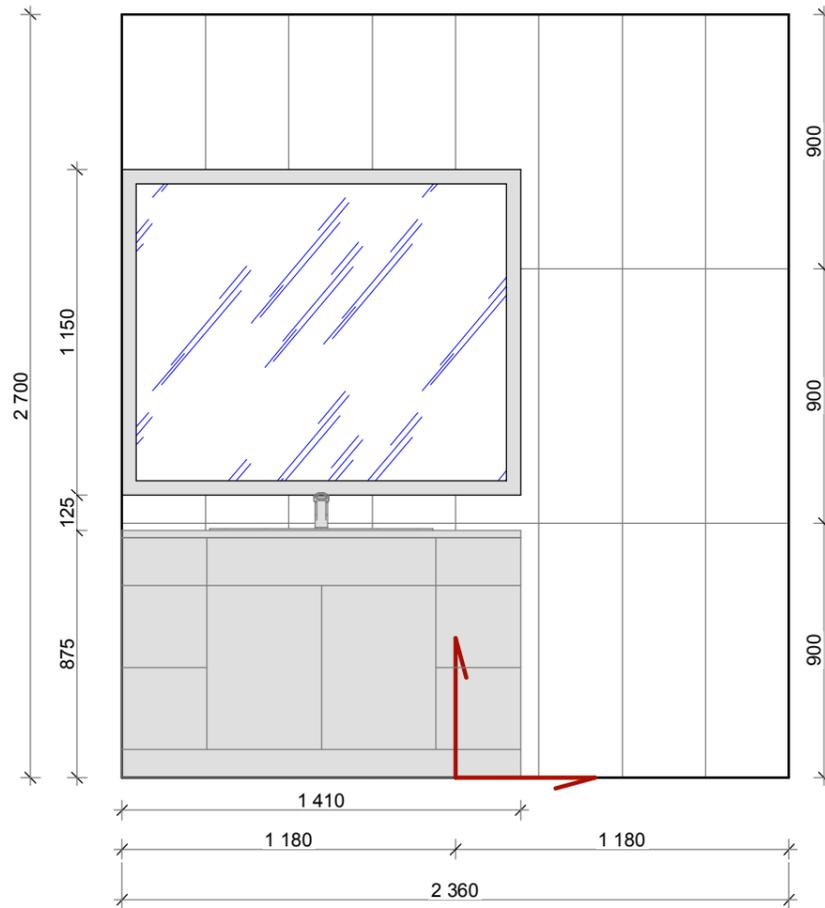

Ст - 20

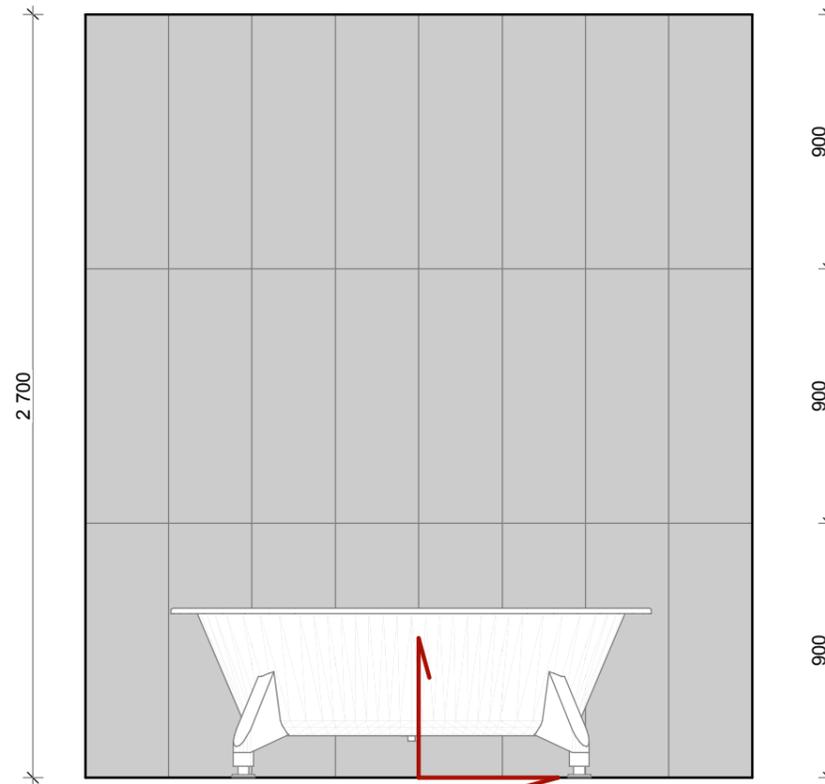

Ст - 21

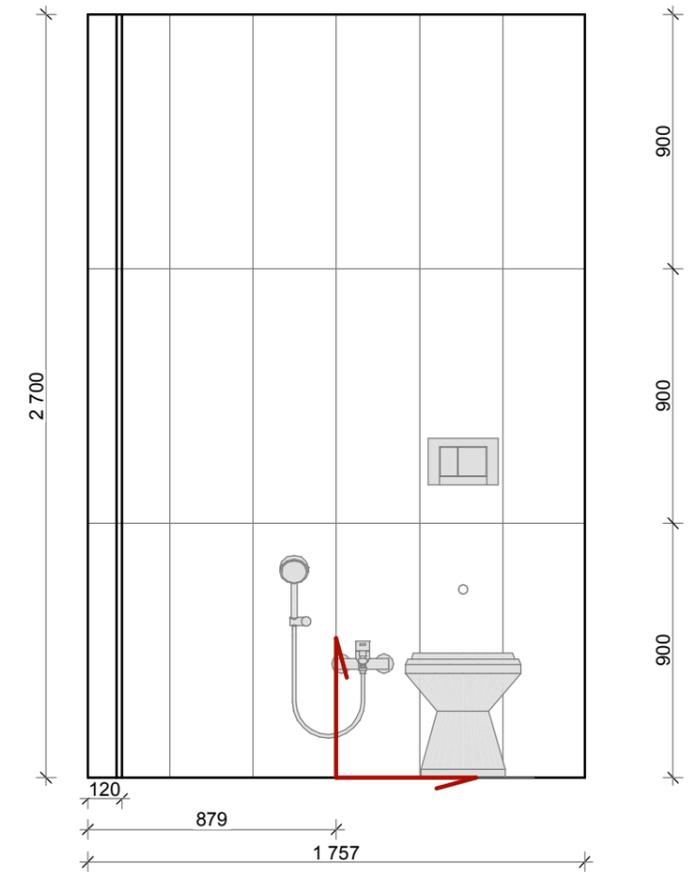


Обозн.	Фото	Спецификация	Общее количество
		плитка vdom.ua/ NEWKER QUEEN IVORY 29.5x90	6,37 м²
		Плитка// etalonk.com 29,5*90 Zeldа Ivory 110216	17,36 м²

*количество материала должно быть больше на 10 %, т.к. расчет произведен без учета погрешности и подрезки


* НАЧАЛО РАСКЛАДКИ ПЛИТКИ

Должность	Имя	Подпись	Дата	Дизайн проект квартиры			
Дизайнер	Анна Палий			РАЗВЕРТКА СТЕН М 1:25	Стадия	Лист	Листов
					ДИ	24	28
				ПDesign			


Ст - 22

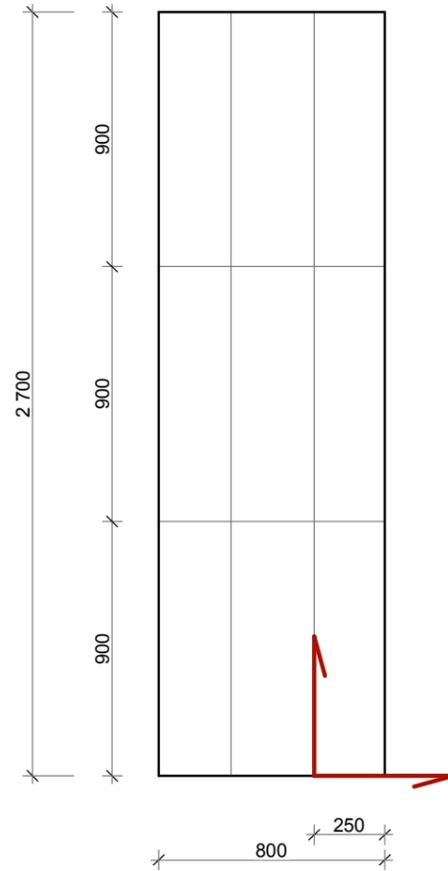

Ст - 23

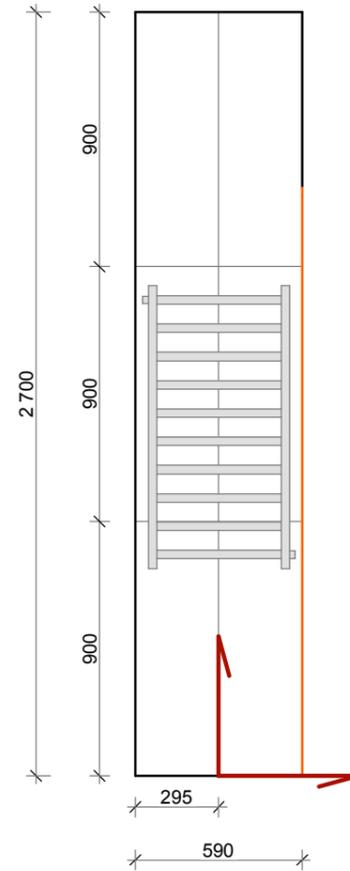

Ст - 24

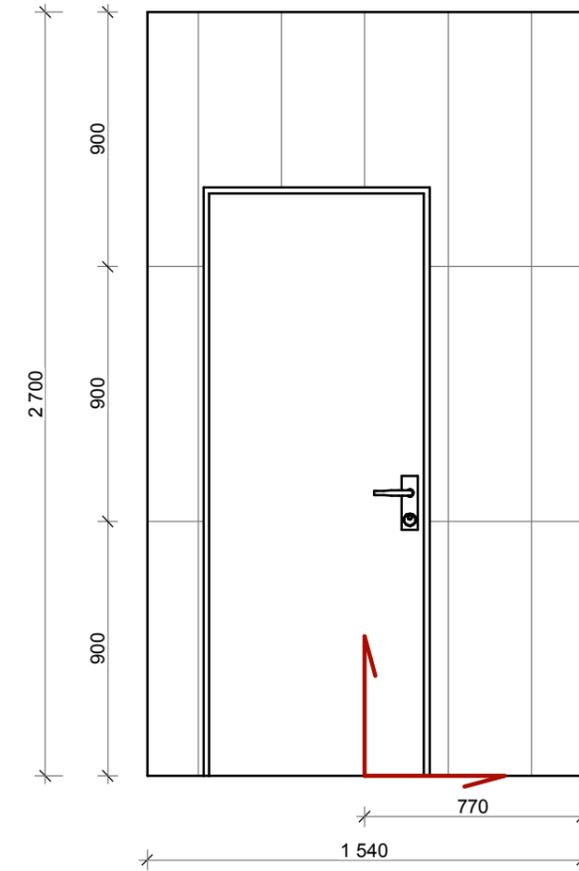


* НАЧАЛО РАСКЛАДКИ ПЛИТКИ

Обозн.	Фото	Спецификация	Общее количество
		плитка vdom.ua/ NEWKER QUEEN IVORY 29.5x90	6,37 м ² .
		Плитка// etalonk.com 29,5*90 Zelda Ivory 110216	17,36 м ² .


*количество материала должно быть больше на 10 %, т.к. расчет произведен без учета погрешности и подрезки

Должность	Имя	Подпись	Дата	Дизайн проект квартиры			
Дизайнер	Анна Палий			РАЗВЕРТКА СТЕН М 1:25	Стадия	Лист	Листов
					ДИ	25	28
				ПDesign			

Ст - 25

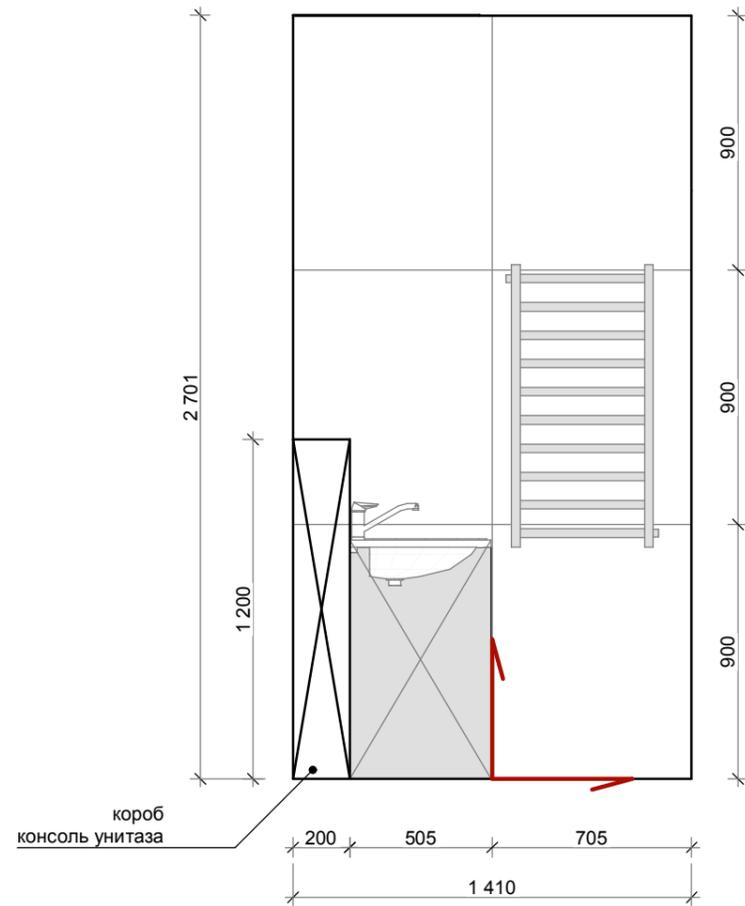

Ст - 26

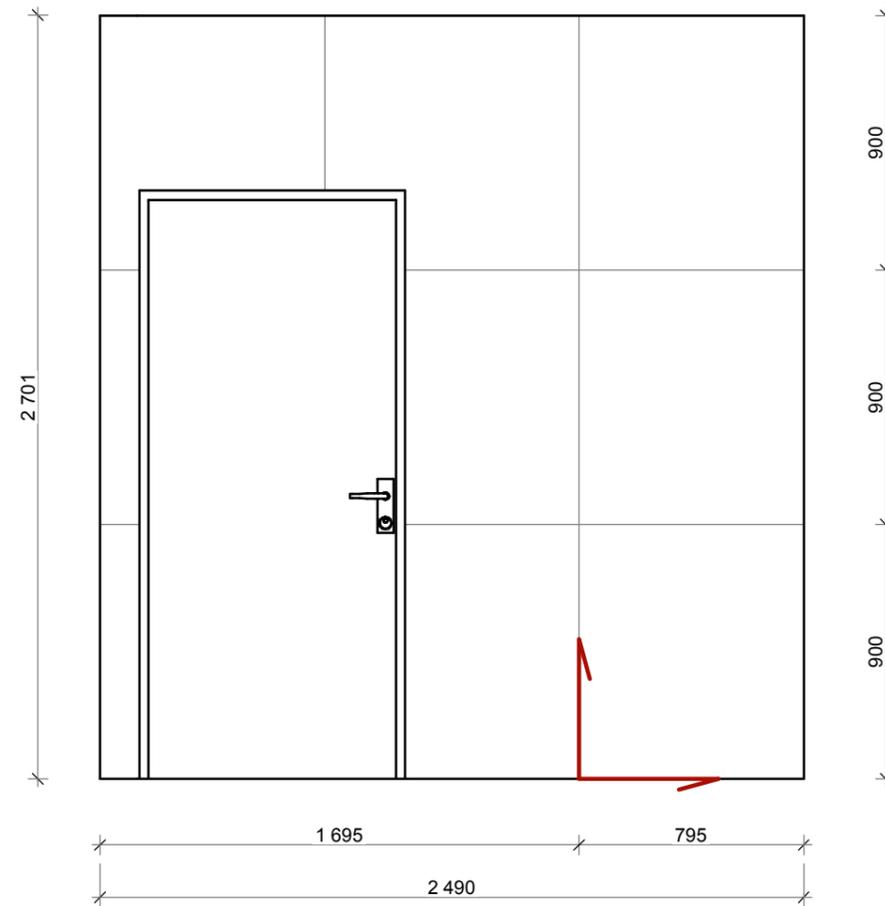


* НАЧАЛО РАСКЛАДКИ ПЛИТКИ

Обозн.	Фото	Спецификация	Общее количество
		Керамогранит Almera Ceramica Nord IPGS90064 900x900	3.81 m ² .
		Керамогранит Almera Ceramica ALASKA NYEG90013 900x900 shop.agromat.ua	15.3 m ² .


*количество материала должно быть больше на 10 %, т.к. расчет произведен без учета погрешности и подрезки

Должность	Имя	Подпись	Дата	Дизайн проект квартиры			
Дизайнер	Анна Палий			РАЗВЕРТКА СТЕН М 1:25	Стадия	Лист	Листов
					ДИ	26	28
				ПDesign			

Ст - 27

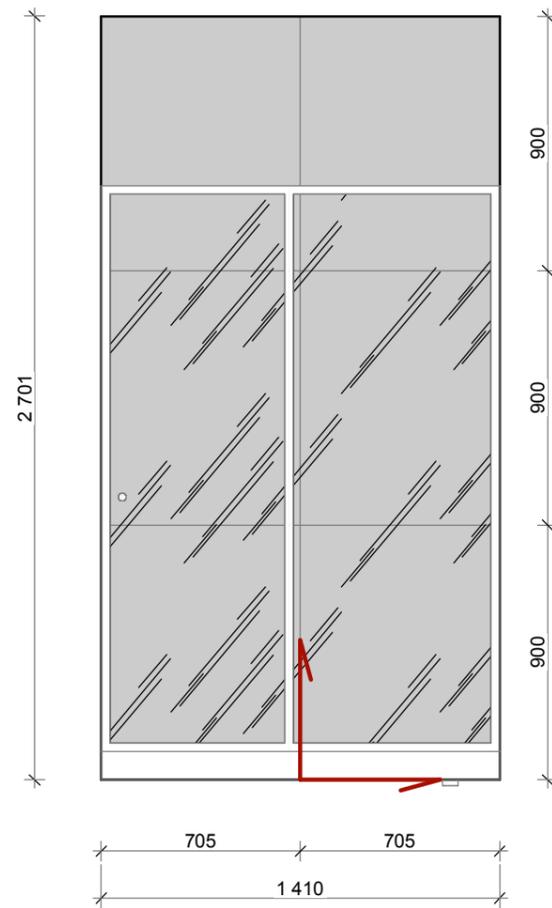

Ст - 28

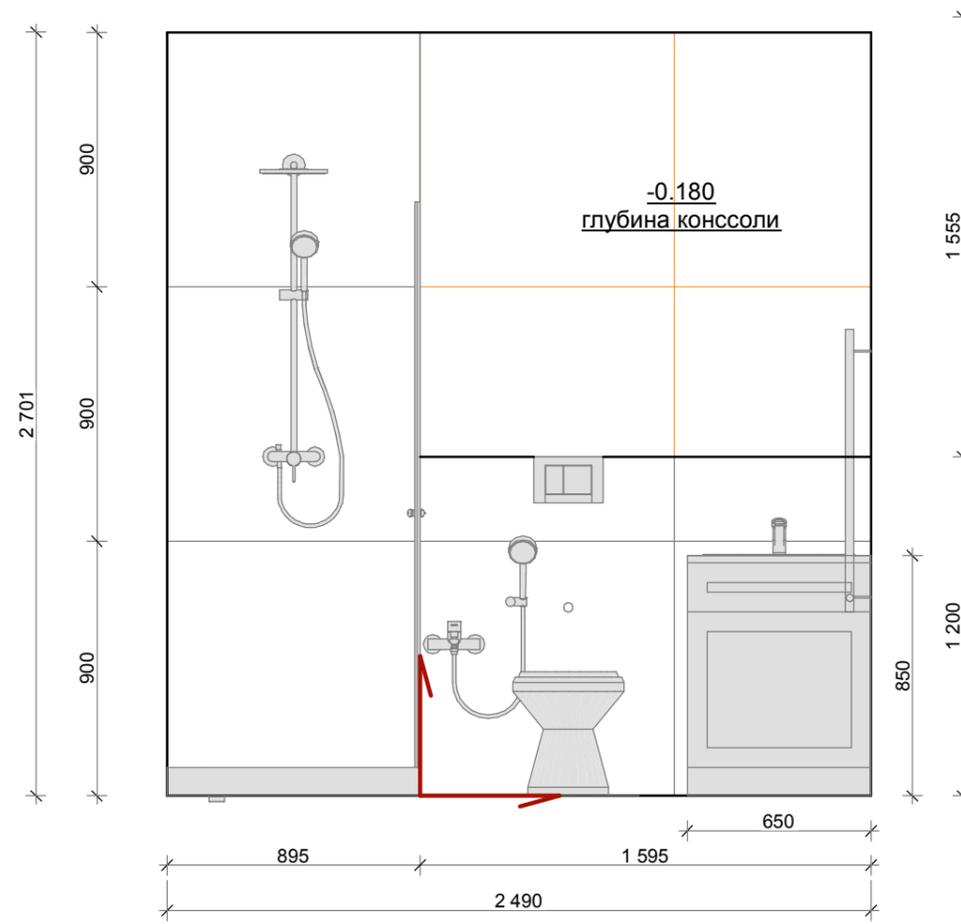

* НАЧАЛО РАСКЛАДКИ ПЛИТКИ

Обозн.	Фото	Спецификация	Общее количество
		Керамогранит Almera Ceramica Nord IPGS90064 900×900	3.81 m ² .
		Керамогранит Almera Ceramica ALASKA NYEG90013 900×900 shop.agromat.ua	15.3 m ² .

*количество материала должно быть больше на 10 %, т.к. расчет произведен без учета погрешности и подрезки

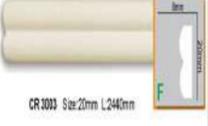
Должность	Имя	Подпись	Дата	Дизайн проект квартиры			
Дизайнер	Анна Палий			РАЗВЕРТКА СТЕН М 1:25	Стадия	Лист	Листов
					ДИ	27	28
				ПDesign			

Таблица отделочных материалов


№	НАИМЕНОВАНИЕ	ПОЛЫ		Стены		Потолок	
		Площадь м ²	Покрытие	Площадь м ²	Отделка	Площадь м ²	Покрытие
1	Гостиная Кухня	17,22 м ² 15,64 м ²	floors.com.ua Ламинат Krono Original Дуб белый маслянный Керамогранит Almera Ceramica K0903610YAM 900×900 shop.agromat.ua	3,24 м ² . 24,75 м ² . 8,1 м ² .	Кер-т Novabell Imperial IMP-62LR shop.agromat.ua 1200*600 https://smkimshop.ru/ EMILIANA PARATI, Обои SAMARCANDA 72334 https://smkimshop.ru/ EMILIANA PARATI, Обои SAMARCANDA 72318		Покраска RAL 9010 бел.
2	Прихожая	15,12 м ²	Керамогранит Almera Ceramica K0903610YAM 900×900 shop.agromat.ua	16,42 м ² . 16,41 м ² .	Покраска RAL 9001 elite-decor.com.ua/ Обои Decori & Decori Carrara 82608		
3	Спальня	14,57 м ²	floors.com.ua Ламинат Krono Original Дуб белый маслянный	28,15 м ² . 3,66 м ² .	gammadecor.ru Обои 78614 lepnina-oboii.com/ Domus Parati Makalle 78414		
4	Детская	26,22 м ²	floors.com.ua Ламинат Krono Original Дуб белый маслянный	5,89 м ² . 32,48 м ² .	https://smkimshop.ru/ EMILIANA PARATI, Обои SAMARCANDA 72334 https://smkimshop.ru/ EMILIANA PARATI, Обои SAMARCANDA 72318		
5	Сан узел	3,51 м ²	Керамогранит Almera Ceramica ALASKA NYEG90013 900×900 shop.agromat.ua	3,81 м ² . 15,3 м ² .	Керамогранит Almera Ceramica Nord IPGS90064 900×900 Кер-т AlmeraCeramica ALASKA NYEG90013 900×900 shop.agromat.ua		
6	Ванная	5,05 м ²	vdom.ua керамогранит NEWKER LINED IVORY 60x60	6,37 м ² . 17,36 м ² .	плитка vdom.ua/ NEWKER QUEEN IVORY 29.5x90 Плитка// etalonk.com 29,5*90 Zeld Ivory 110216		

*количество материала должно быть больше на 10 %, т.к. расчет произведен без учета погрешности и подрезки

ВЕДОМОСТЬ ДЕКОРАТИВНЫХ ЭЛЕМЕНТОВ

#	Обозначение	Маркировка	Фото	Количество
1		Плинтус 2800x95x16 1695b rozetka.com.ua/		39,01 мп
2		Карниз NMC GP 100x100 мм rozetka.com.ua/		66,85 мп
3		Молдинг Gaudi decor CR 3003 rozetka.com.ua 20mm		80,41 мп
4		Молдинг 1.51.375 Evroplast rozetka.com.ua 41 mm		121,46 мп

Должность	Имя	Подпись	Дата	Дизайн проект квартиры			
Дизайнер				Таблица отделочных материалов	Стадия	Лист	Листов
					ДИ	28	28

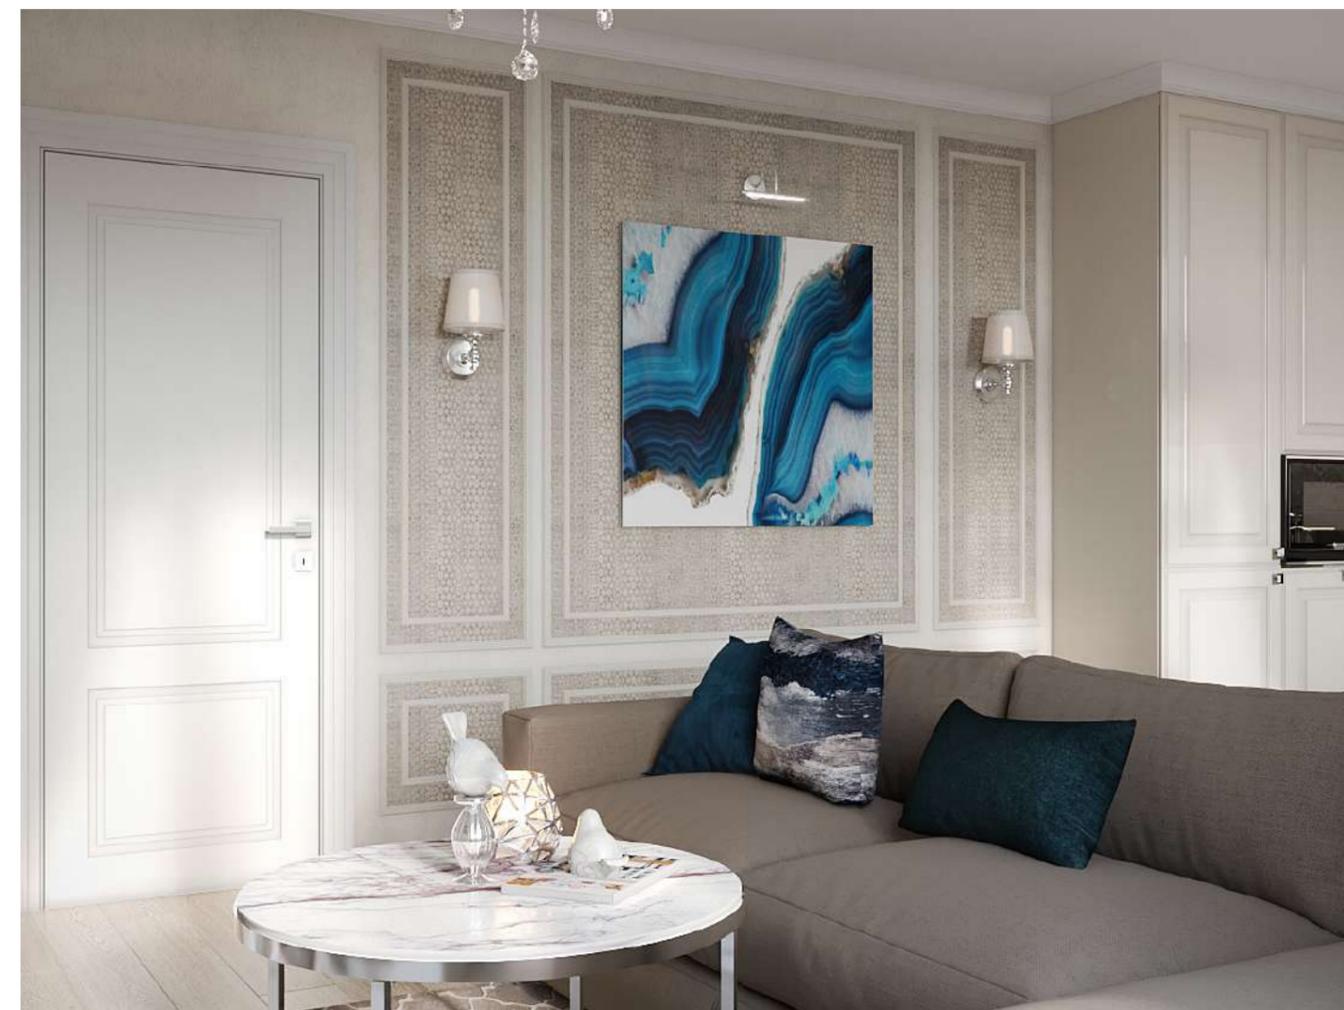

Должность	Имя	Подпись	Дата	Дизайн проект квартиры			
Дизайнер							
				ПРИЛОЖЕНИЕ	Стадия	Лист	Листов
					ДИ		
					ПДesign		



Должность	Имя	Подпись	Дата	Дизайн проект квартиры			
Дизайнер				ПРИЛОЖЕНИЕ	Стадия	Лист	Листов
					ДИ		
					<p style="text-align: center;">πDesign</p>		



Должность	Имя	Подпись	Дата	Дизайн проект квартиры			
Дизайнер							
				ПРИЛОЖЕНИЕ	Стадия	Лист	Листов
					ДИ		
					ПDesign		



Должность	Имя	Подпись	Дата	Дизайн проект квартиры			
Дизайнер				ПРИЛОЖЕНИЕ	Стадия	Лист	Листов
					ДИ		
					ПDesign		



Должность	Имя	Подпись	Дата				
Дизайнер				Дизайн проект квартиры			
				ПРИЛОЖЕНИЕ	Стадия	Лист	Листов
					ДИ		
					πDesign		



Должность	Имя	Подпись	Дата	Дизайн проект квартиры											
Дизайнер				ПРИЛОЖЕНИЕ <table border="1" style="float: right; margin-top: 10px;"> <tr> <td>Стадия</td> <td>Лист</td> <td>Листов</td> </tr> <tr> <td>ДИ</td> <td></td> <td></td> </tr> <tr> <td colspan="3" style="text-align: center;">πDesign</td> </tr> </table>			Стадия	Лист	Листов	ДИ			πDesign		
Стадия	Лист	Листов													
ДИ															
πDesign															



Должность	Имя	Подпись	Дата	Дизайн проект квартиры			
Дизайнер							
				ПРИЛОЖЕНИЕ	Стадия	Лист	Листов
					ДИ		
					ПДesign		



Должность	Имя	Подпись	Дата	Дизайн проект квартиры											
Дизайнер				ПРИЛОЖЕНИЕ <table border="1" style="float: right; margin-top: 10px;"> <tr> <td>Стадия</td> <td>Лист</td> <td>Листов</td> </tr> <tr> <td>ДИ</td> <td></td> <td></td> </tr> <tr> <td colspan="3" style="text-align: center;">πDesign</td> </tr> </table>			Стадия	Лист	Листов	ДИ			πDesign		
Стадия	Лист	Листов													
ДИ															
πDesign															



Должность	Имя	Подпись	Дата	Дизайн проект квартиры			
Дизайнер							
				ПРИЛОЖЕНИЕ	Стадия	Лист	Листов
					ДИ		
					TDesign		



Должность	Имя	Подпись	Дата	Дизайн проект квартиры			
Дизайнер							
				ПРИЛОЖЕНИЕ	Стадия	Лист	Листов
					ДИ		
					ПDesign		



Должность	Имя	Подпись	Дата				
Дизайнер				Дизайн проект квартиры			
				ПРИЛОЖЕНИЕ	Стадия	Лист	Листов
					ДИ		
					ПDesign		



Должность	Имя	Подпись	Дата				
Дизайнер				Дизайн проект квартиры			
				ПРИЛОЖЕНИЕ	Стадия	Лист	Листов
					ДИ		
					πDesign		



Должность	Имя	Подпись	Дата	Дизайн проект квартиры			
Дизайнер				ПРИЛОЖЕНИЕ	Стадия	Лист	Листов
					ДИ		
					ПDesign		