


Обмерочный план

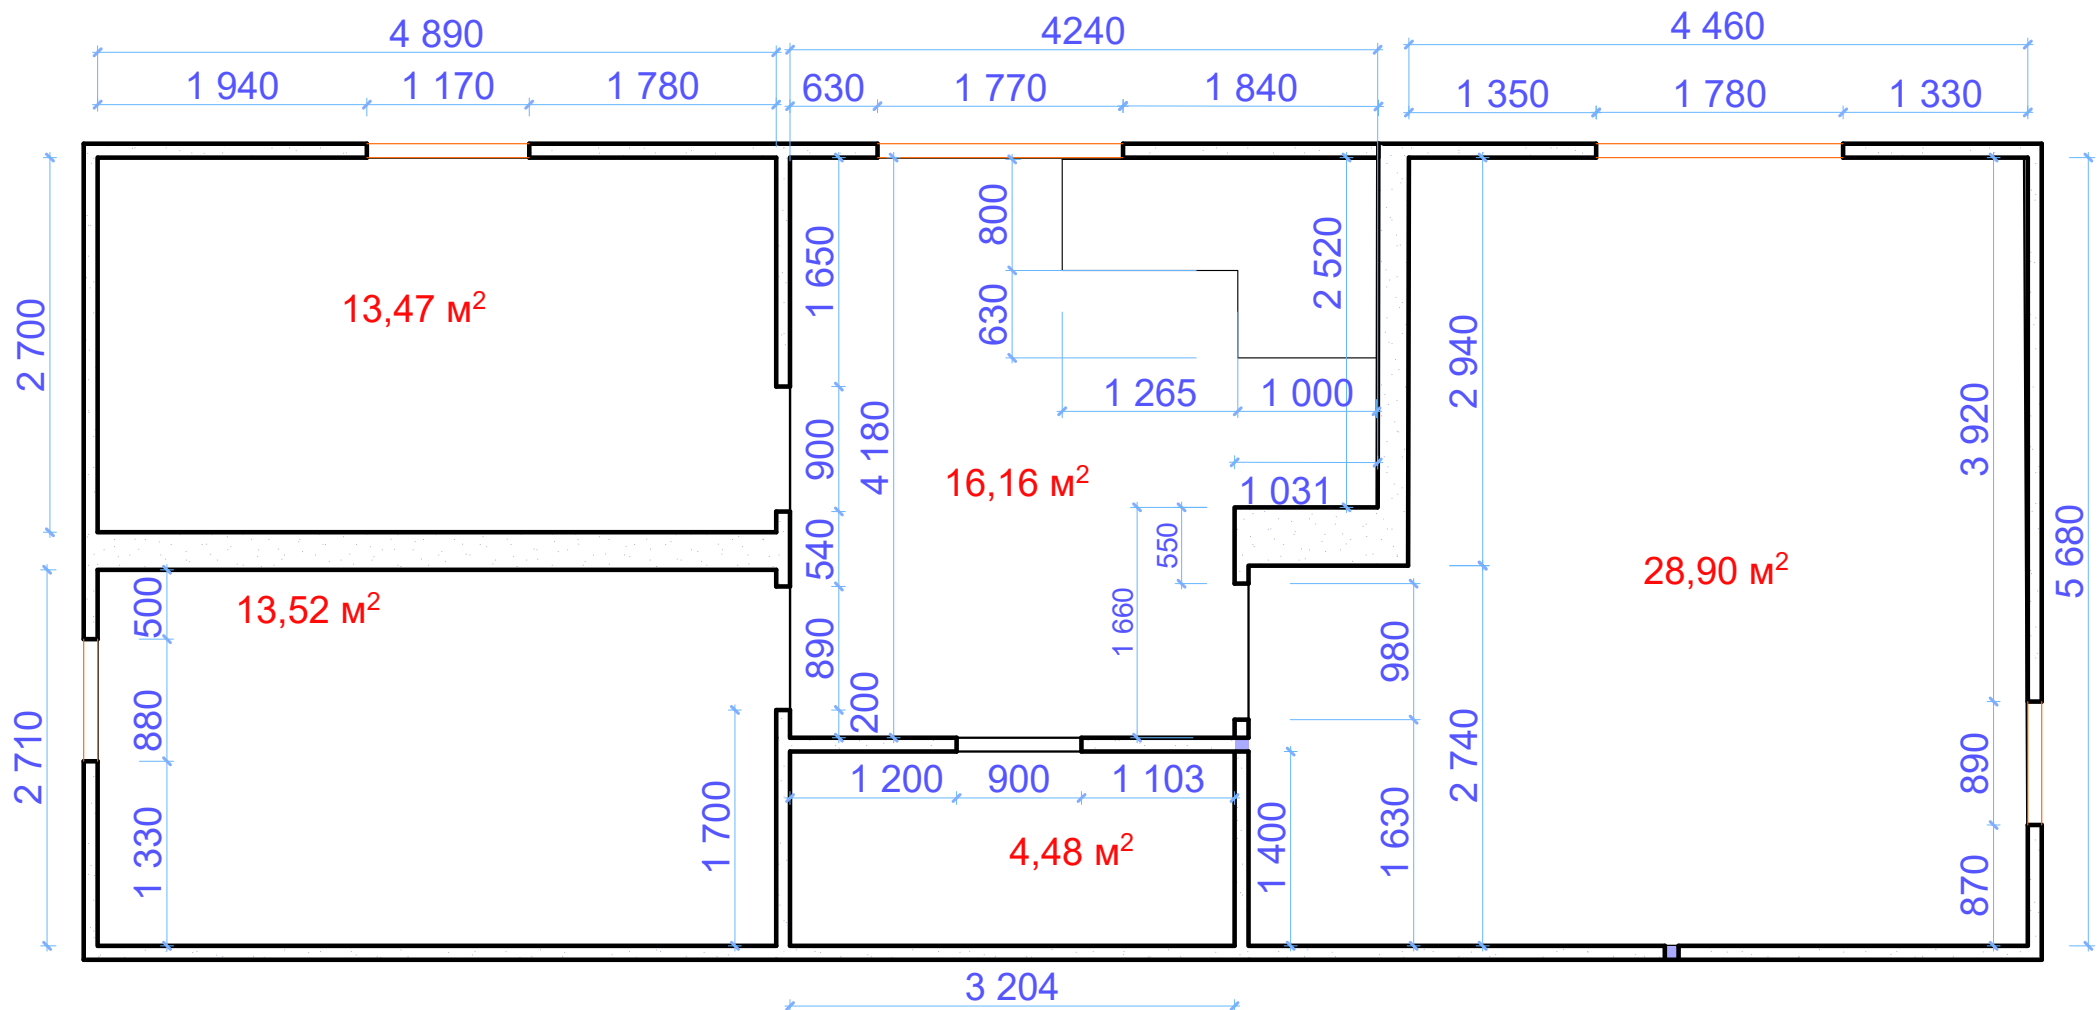

1:55

Об'єкт:
другий поверх будинку
Київська область
с.Стоянка, СТ "Воин -2", уч.268




Директор ТОВ "Буддуй"
Катерина Корючкіна _____

WWW.BUDDUY.HOUSE

Замовник
Тетяна Загарчук _____

Обмерочный план

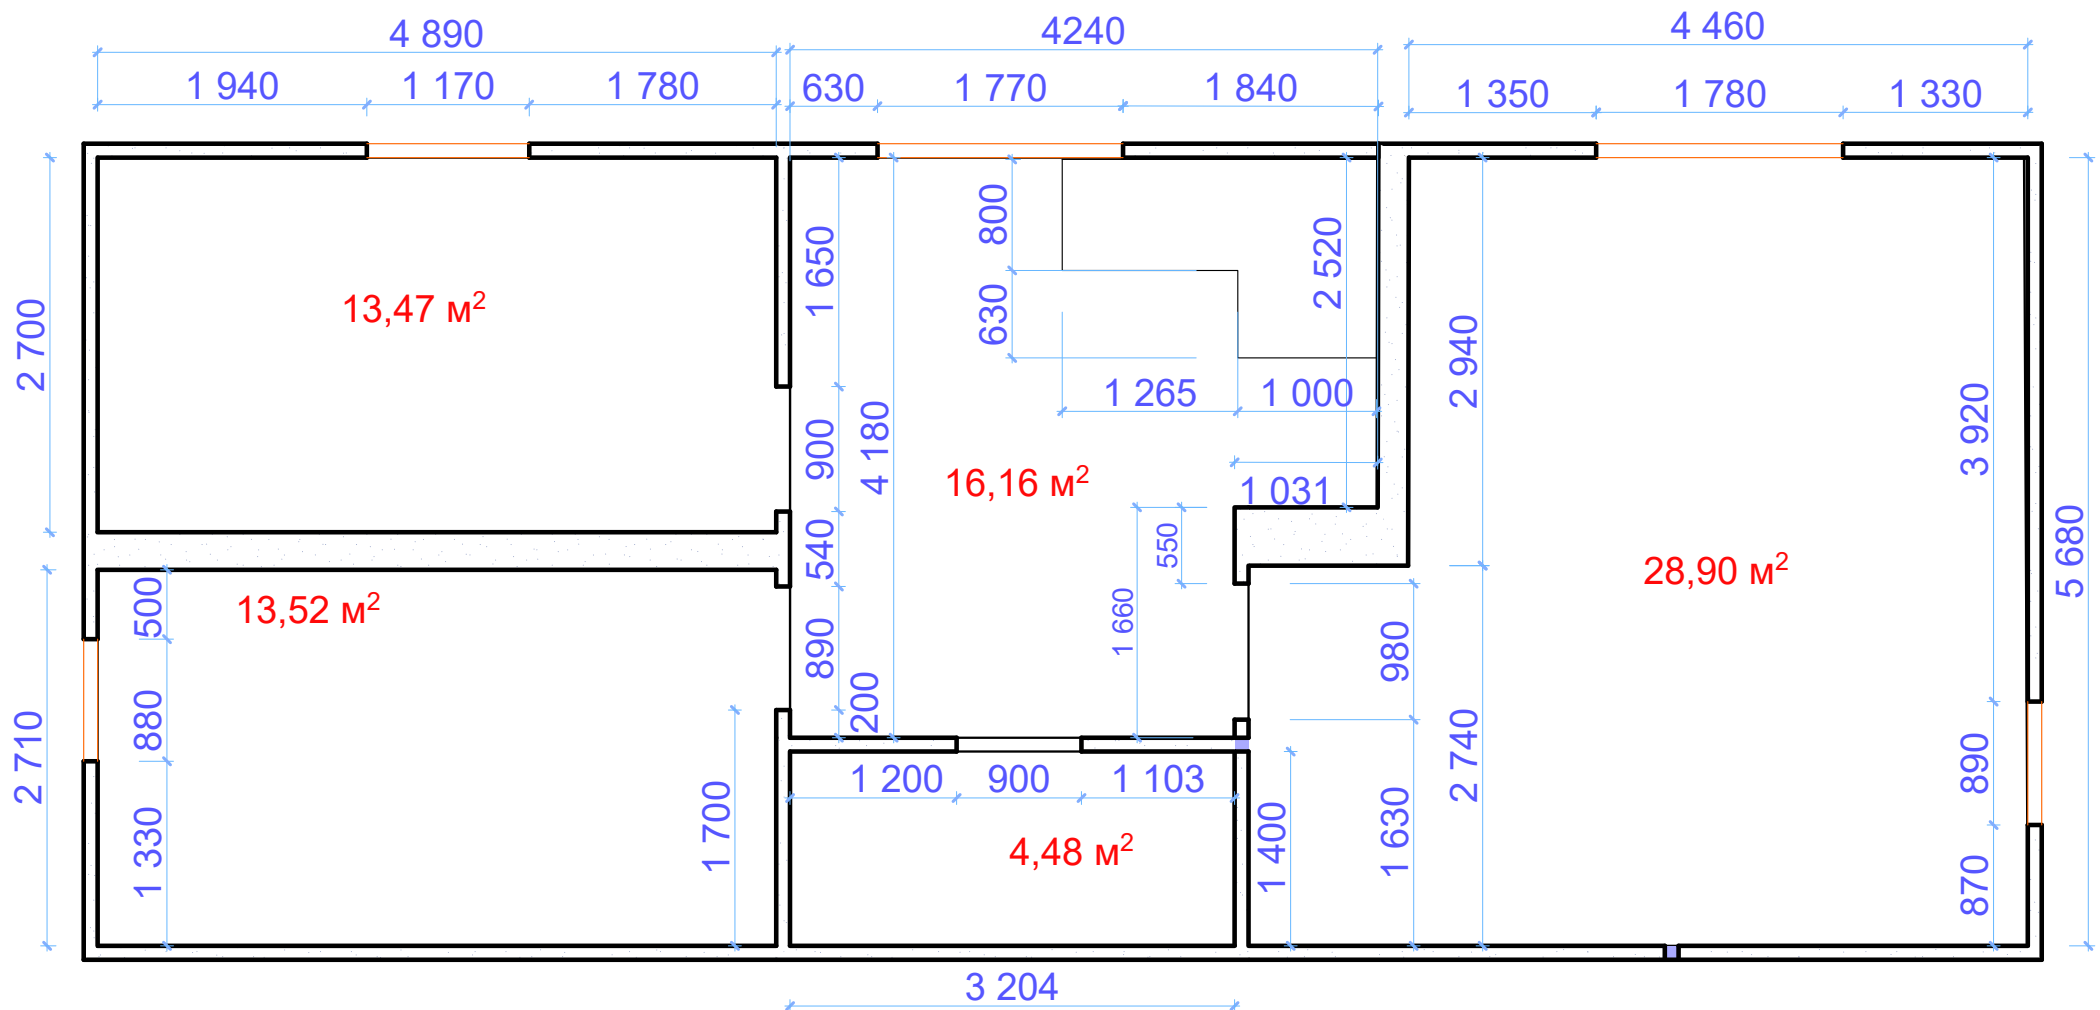

1:55

Об'єкт:
другий поверх будинку
Київська область
с.Стоянка, СТ "Воин -2", уч.268



Директор ТОВ "Буддуй"
Катерина Корючкіна _____

WWW.BUDDUY.HOUSE

Замовник
Тетяна Загарчук _____