



ВЫБОРКА МАТЕРИАЛОВ

Наименование материалов	ед. изм.	Кол-во ед. изм.	Примечание
Пенопласт $\delta=100\text{мм}$	$\text{м}^2$	16,0	пол и стены
Утеплитель ISOVER	"	2,5	кровля
Плита OSB $\delta=12\text{мм}$	"	16,0	стены
Плита OSB $\delta=22\text{мм}$	"	1,7	пол
Линолеум	"	1,7	пол
Ветробарьер	"	21,0	пол, стены, кровля
Профнастил	"	22,0	пол, стены, кровля
Металл каркаса	кг	500,0	
Светильник	шт	2,0	


План на отм. 0,000 (1:40)

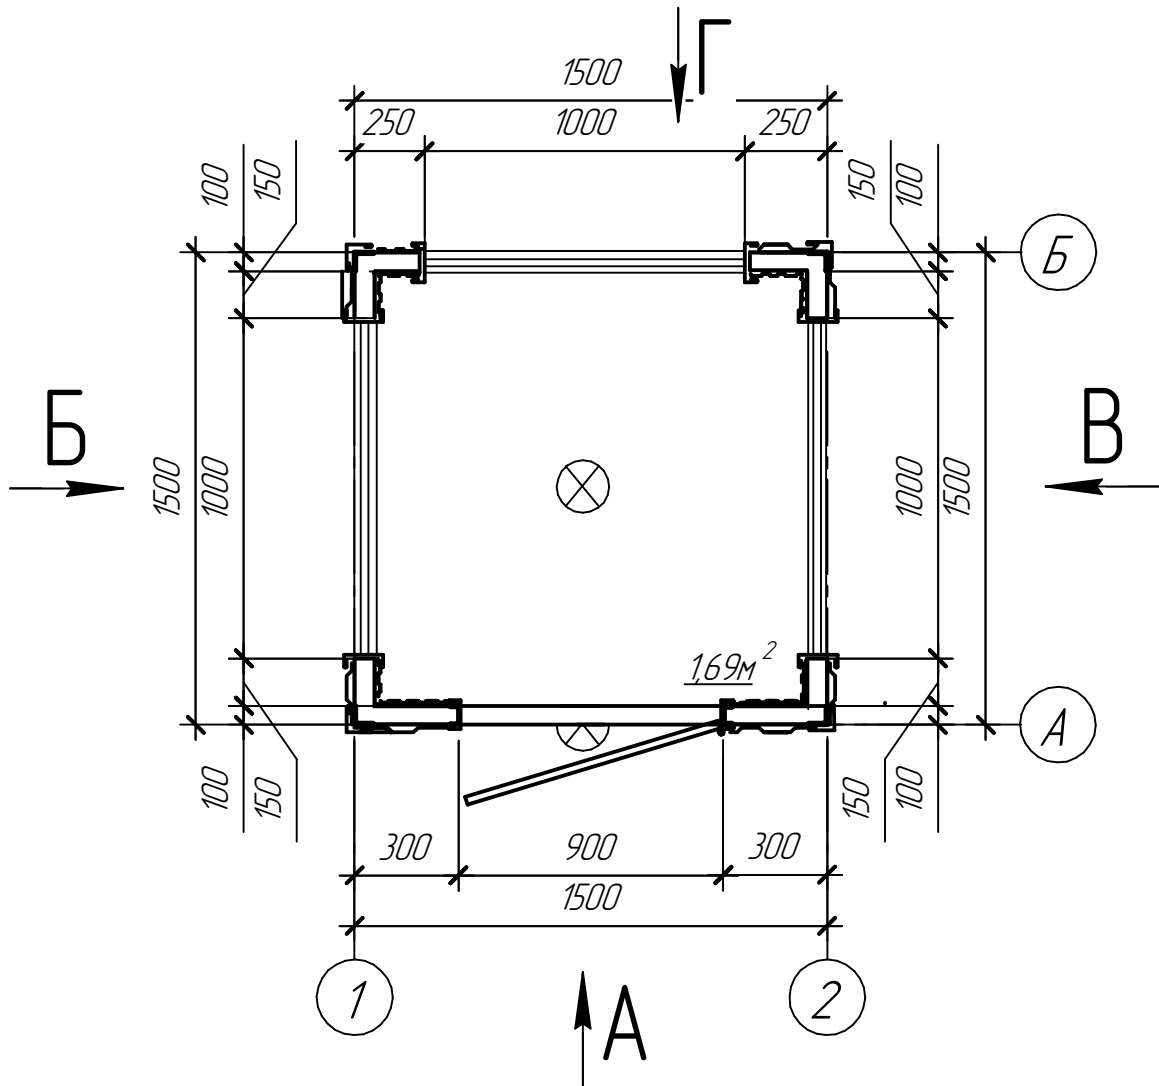


Вид А (1:40)

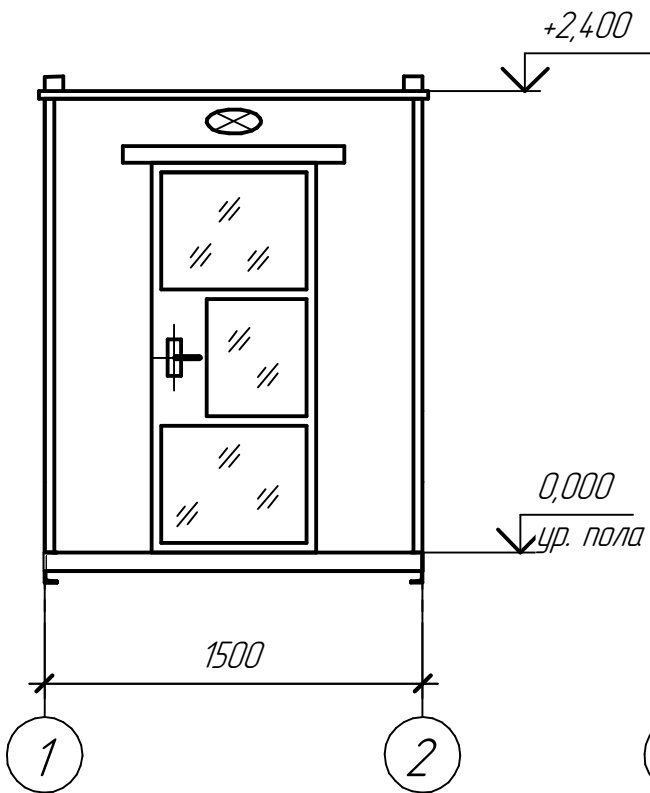


Вид Г (1:40)

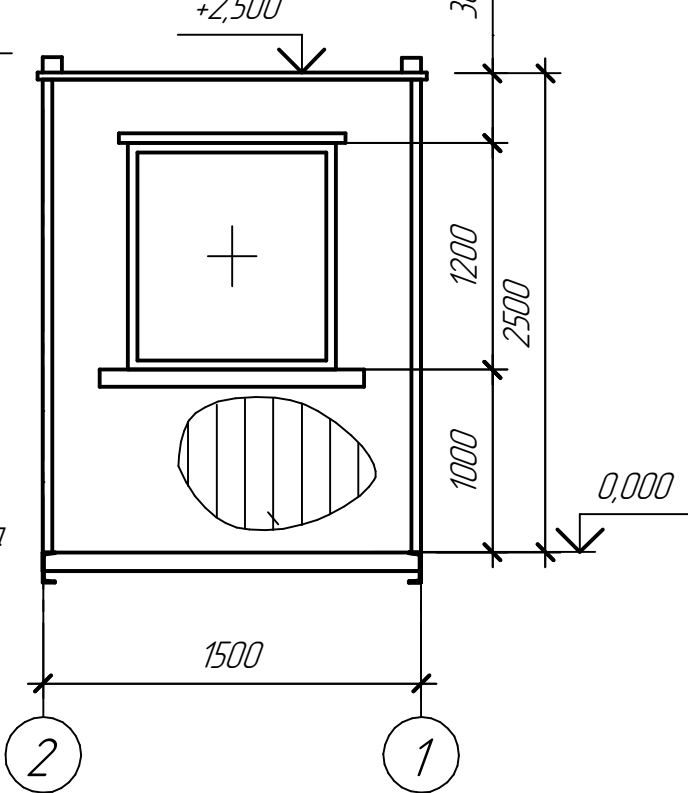

Вид Б (1:40)

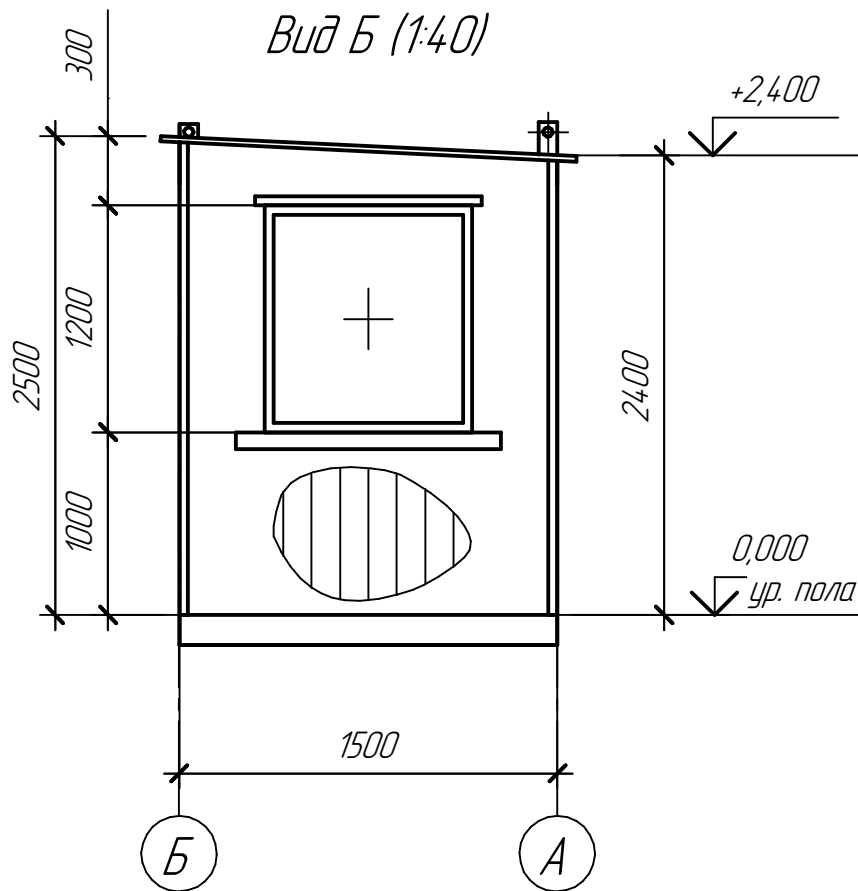

Вид В (1:40)

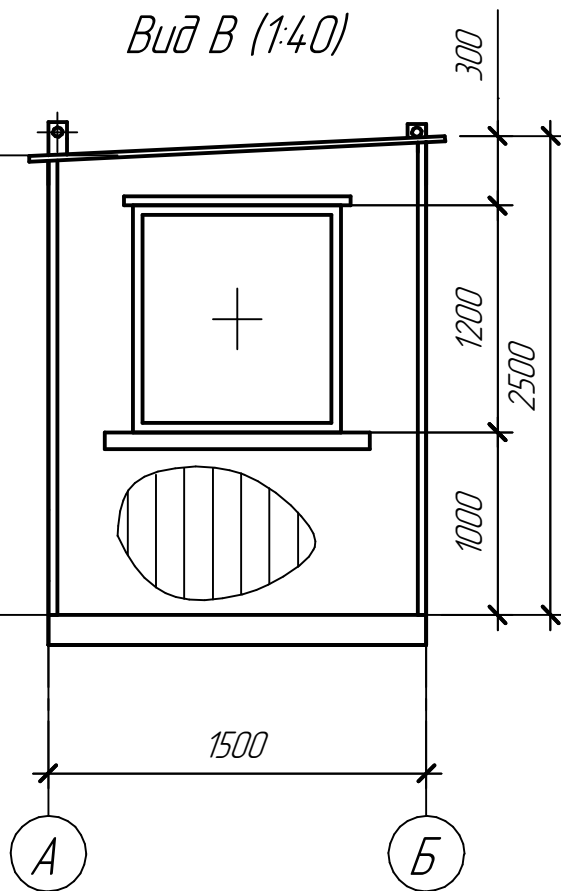

Изм.	Кол.ч.	Лист	№ док.	Подп.	Дата				Стадия	Лист	Листов
						КПП 1,5x1,5x2,5м				1	4
									ОКС 11.12.19г		

Согласовано

Взам. инв. №

Подп. и дата

Инв. № подл.