

Примечания:


- Размеры указаны без учёта выравнивания стен, пола, потолка.
- Опуск потолка на 50 мм
- В квартире звонок
- Датчик на открывание входной двери- сигнализация
- Датчик дыма на кухне. Беспроводной, подключается к розетке.
- Домофон
- На этапе разводки электрики более точное расположение кондиционера согласовать с специалистами
- На этапе разводки электрики, согласовывается вопрос по сигнализации.

-  Датчик дыма
-  Датчик открывания

- электрический вентилятор - 1 шт.
- домофон + переговорное устройство, - 1 шт.
- звонок - 1 шт.

Обозначение осветительных приборов


№ по плану	№ по плану	Наименование помещений	кол-во
		Центральный свет- люстра	4 шт.
		выводы электрики	→
		Led - лента	2,70 м/п

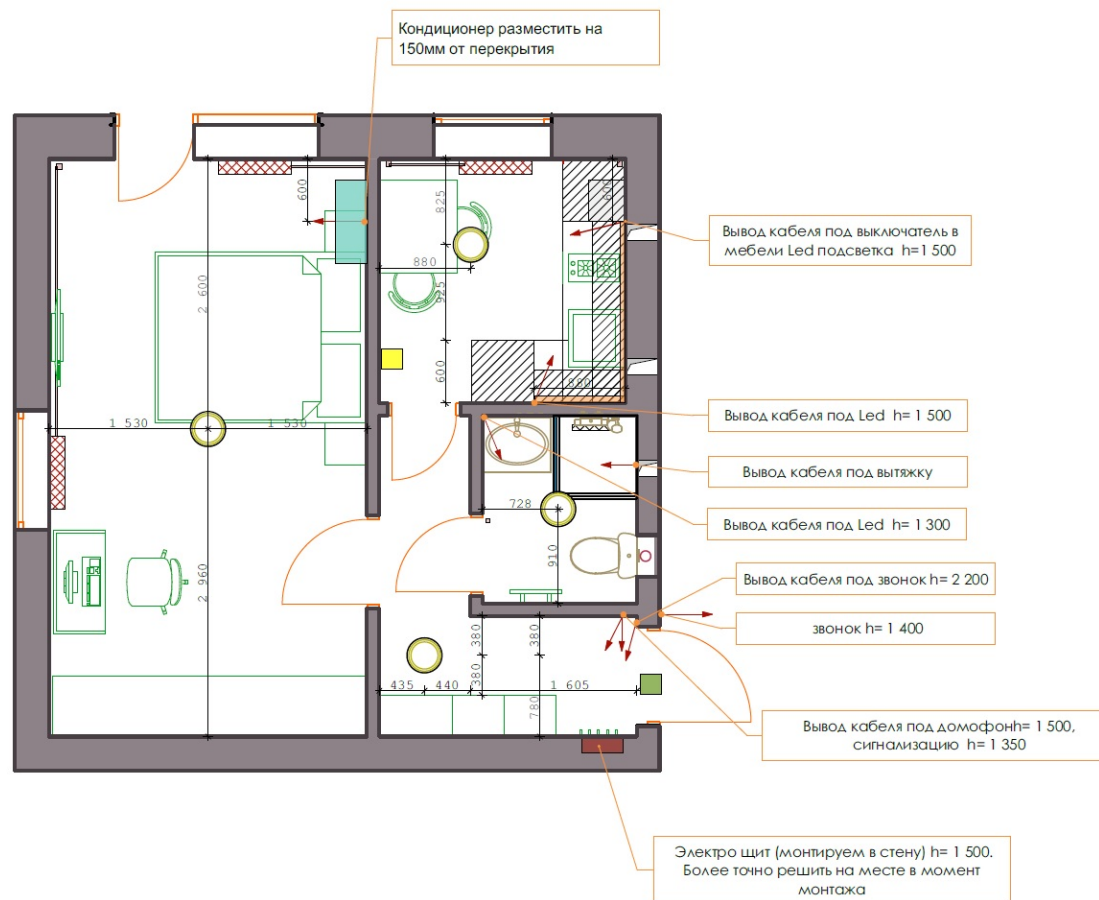

Экспликация помещений

№ по плану	Наименование помещений	Площадь м²
01	Прихожая	4,67
02	Спальня	17,24
03	Кухня	5,65
04	Ванная	2,69
05		
06		
Общая площадь		30,40

						2019 г.			
						Проект интерьеров квартиры в г. Киеве, по ул. В. Гавела			
Изм.	Копч.	Лист	НДок.	Подп.	Дата	Чертежи квартиры	Стадия	Лист	Листов
выполнила		Носач Е.С.					ДП	10	
принял		(095) 418 48 22				План размещения осветительных приборов, сигнализации	Чесний ремонт		

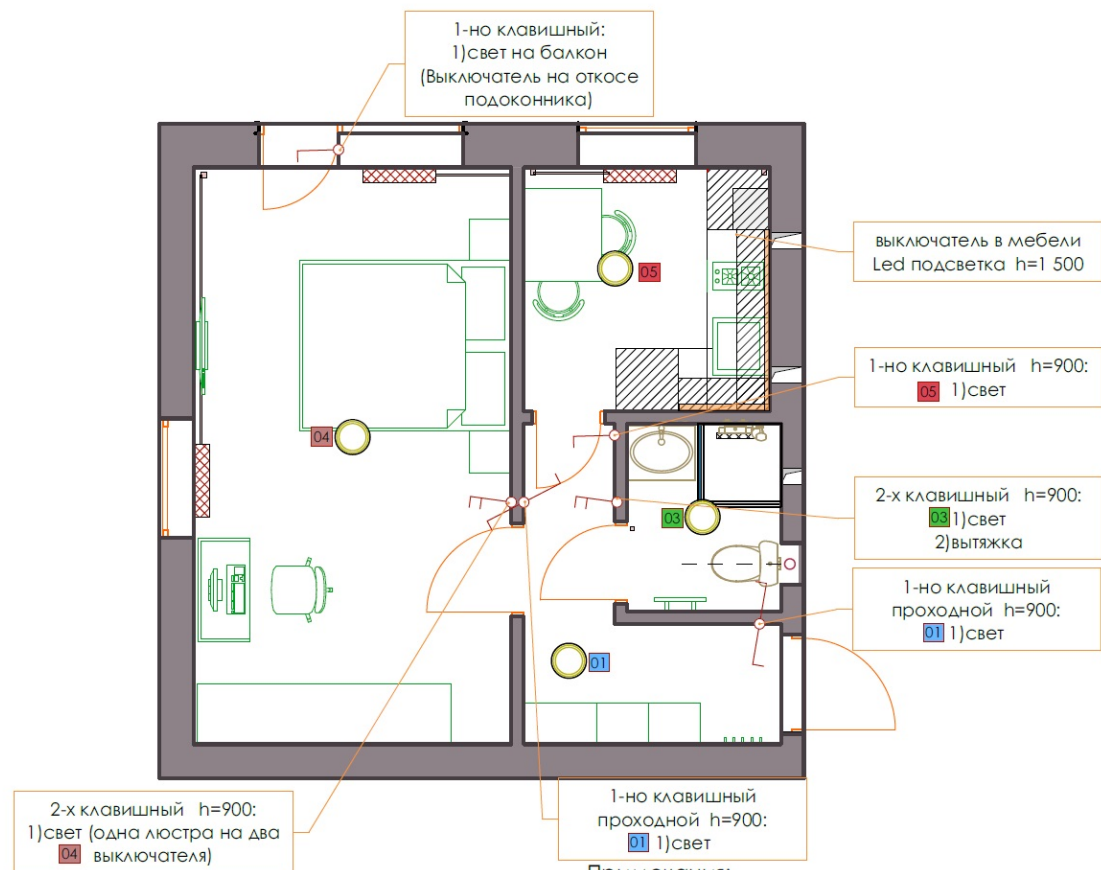

Примечания:

- За 0,00 принимаем уровень чистого пола помещения.
- Высота выключателей от пола 900 мм, кроме тех, у которых указана своя высота.
- Расстояние от проема 200 мм
- В ванной на зеркале выключатель


Экспликация осветительных приборов

№	Наименование	кол-во шт.
01	включатель одинарный	2
02	выключатель двойной	2
03	проходной	2

Экспликация помещений

№ по плану	Наименование помещений	Площадь м²
01	Прихожая	4,67
02	Спальня	17,24
03	Кухня	5,65
04	Ванная	2,69
05		
06		
Общая площадь		30,40

						2019 г.					
						Проект интерьеров квартиры в г. Киеве, по ул. В. Гавела					
Изм.	Копуч.	Лист	№Док.	Подп.	Дата	Чертежи квартиры			Стадия	Лист	Листов
выполнила	Носач Е.С.								ДП	11	
	(095) 418 48 22										
принял											
						План размещения включателей+линий включения освещения			Чесний ремонт		

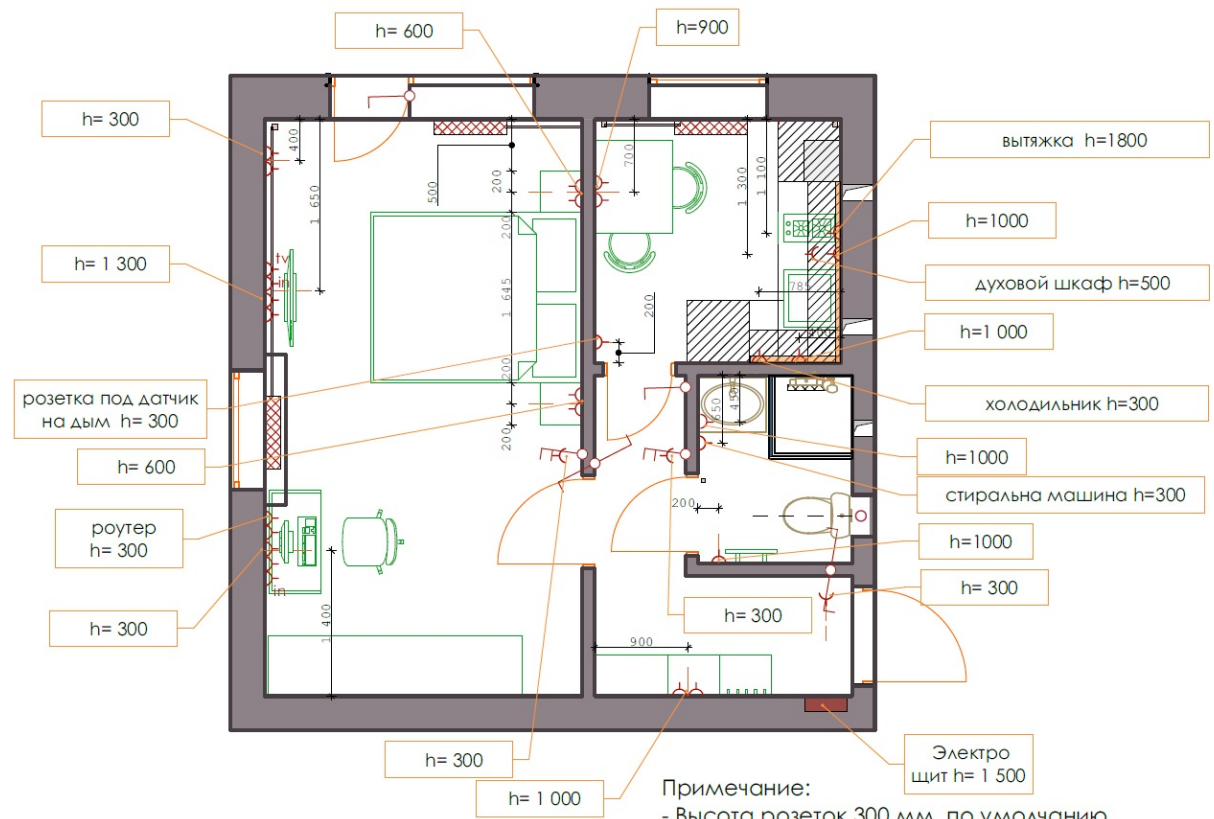

Примечание:
- Высота розеток 300 мм, по умолчанию.
- За 0.00 взяты уровень чистого пола помещения.
- Все размеры помещения приняты без учёта выравнивания стен, потолка и пола.
- Высоту электовыводов под кухонное оборудование уточнять при заказе кухни.


Условные обозначения

№	Наименование	кол-во шт.
01	розетка	27
02	розетка интернета/LAN	2
03	розетка под телевизор	1
04		

Экспликация помещений



№ по плану	Наименование помещений	Площадь м²
01	Прихожая	4,67
02	Спальня	17,24
03	Кухня	5,65
04	Ванная	2,69
05		
06		
Общая площадь		30,40

						2019 г.			
						Проект интерьеров квартиры в г. Киеве, по ул. В. Гавела			
Изм.	Копуч.	Лист	№Док.	Подп.	Дата	Чертежи квартиры	Стадия	Лист	Листов
выполнила	Носач Е.С.		(095) 418 48 22				ДП	12	
принял						План размещения розеток	Чесний ремонт		

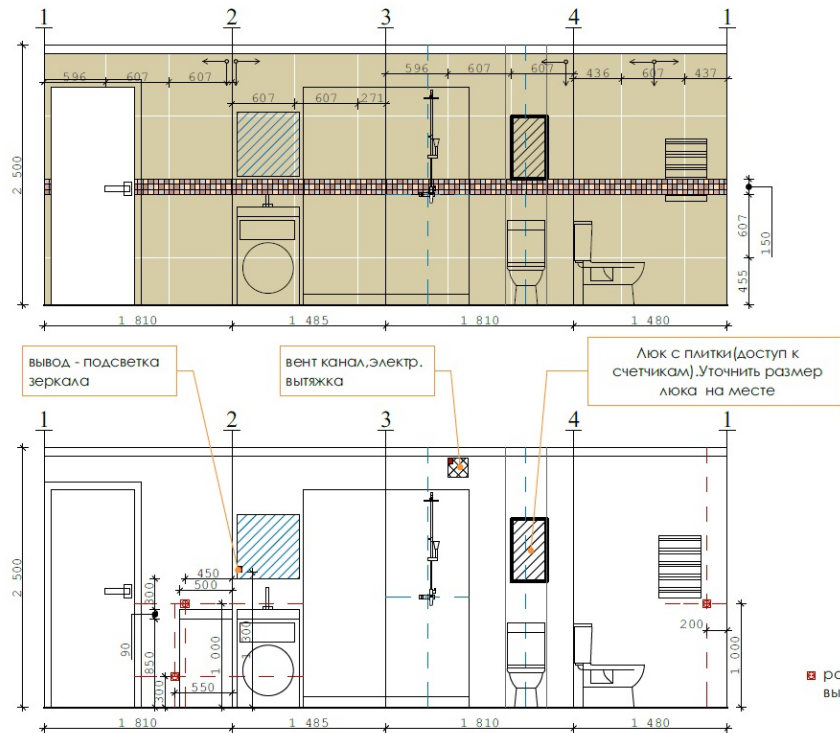

Примечания:

- Раскладка плитки выполнена без учета условной штукатурки, толщины плитки.
- Высота ниши под счетчики над туалетом - уточнять на месте по ситуации.
- Размеры прирезки плитки - ориентировочные.

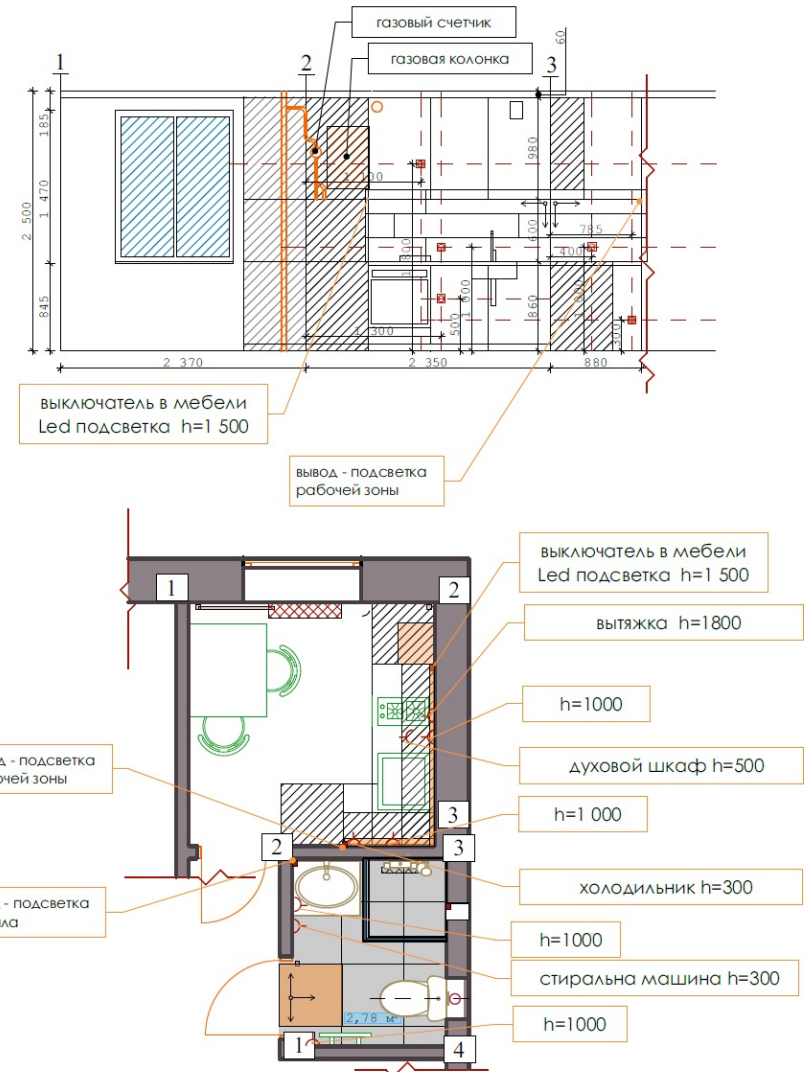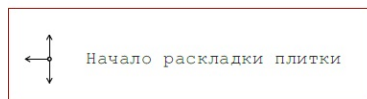

						2019 г.			
						Проект интерьеров квартиры в г. Киеве, по ул. В. Гавела			
Изм.	Копуч.	Лист	НДок.	Подп.	Дата	Чертежи квартиры	Стадия	Лист	Листов
выполнила		Носач Е.С.					ДП	16	
принял		(095) 418 48 22							
						План ванной, раскладка плитки. Информация для ЭЛЕКТРИКА	Чесний ремонт		