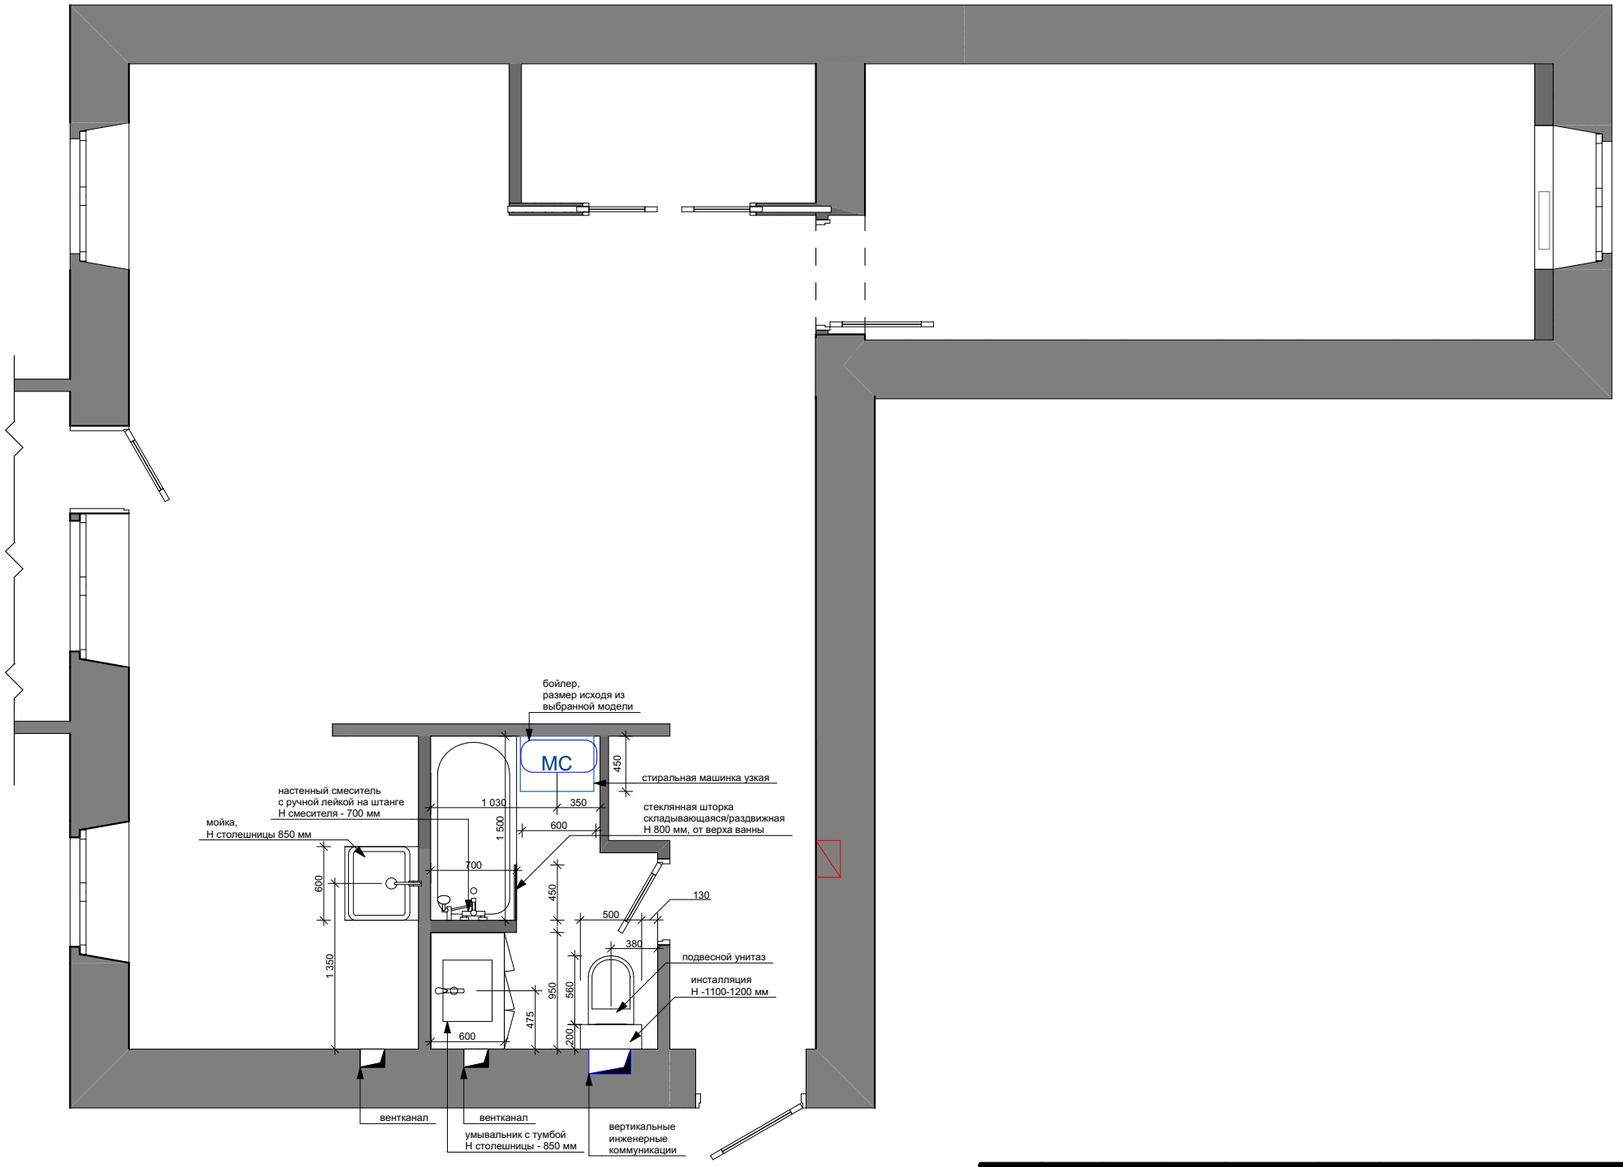

Изм.	Кол.уч.	Лист	№Док.	Подп.	Дата

Стадия	Лист	Листов

План расстановки сантехнических приборов с привязками по осям

М 1:50