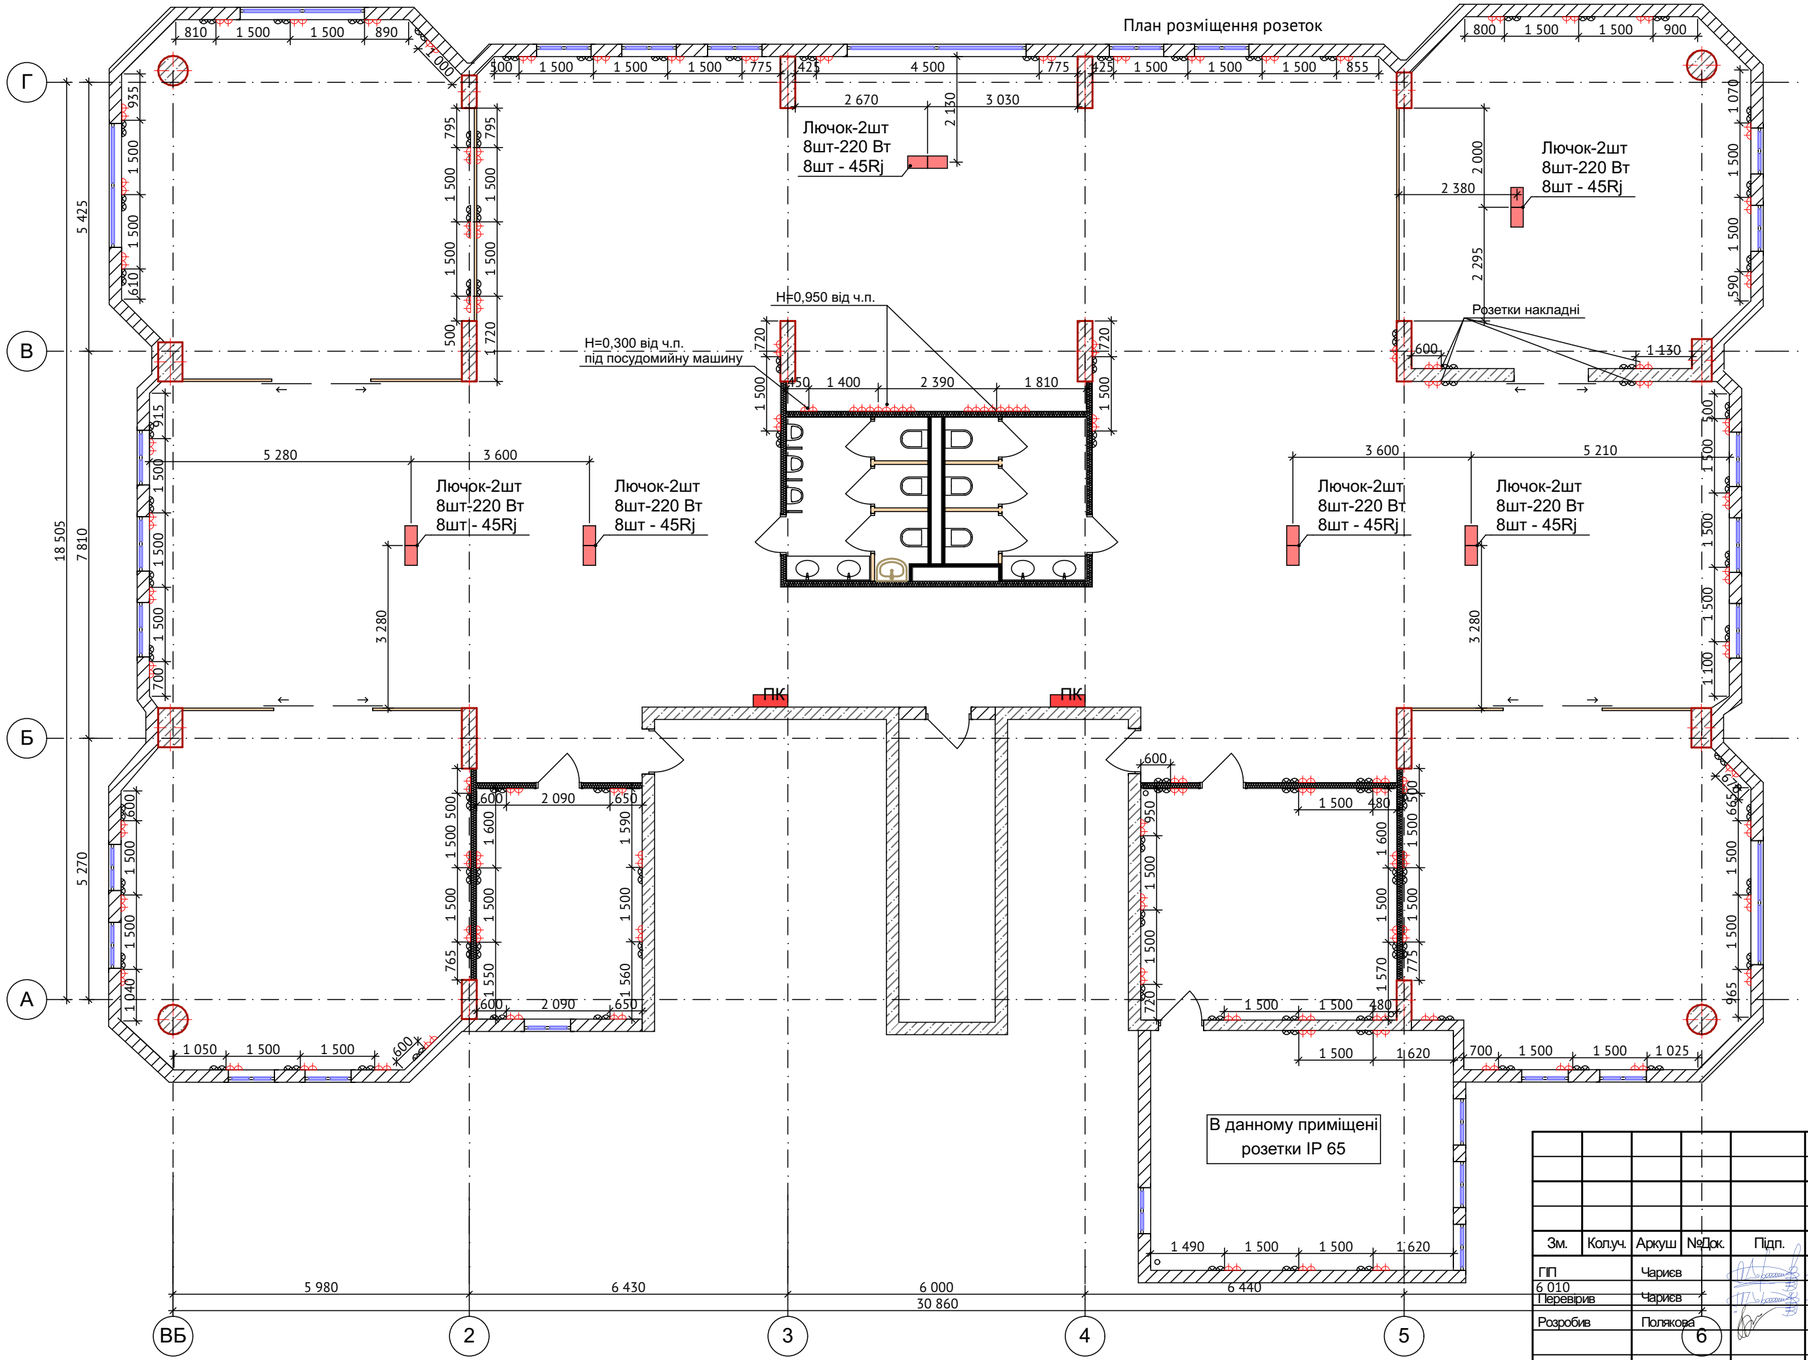

Умовні позначення:

- розетка 220Вт
- розетка 45 RJ

Примітки:

1. Розекти Н=0,300мм від ч.п., окрім місць де відмітки вказано.
2. Розетки на з/б - накладні.

Зм.	Кол.уч.	Аркуш	№Док.	Підп.	Дата
ГП		Чариєв			
6 010 Перевірив		Чариєв			
Розробив		Полякова			

Проект перепланування офісу, що знаходиться за адресою провулок Кияновсккий, 7А м. Київ

Стадія	Аркуш	Аркушів
ДП	05	

Архітектурно-планувальні рішення

План розміщення розеток

ГІП Чариєв Сердар Мейманович
Кваліфікаційний сертифікат
Серія АР №007305