



1.

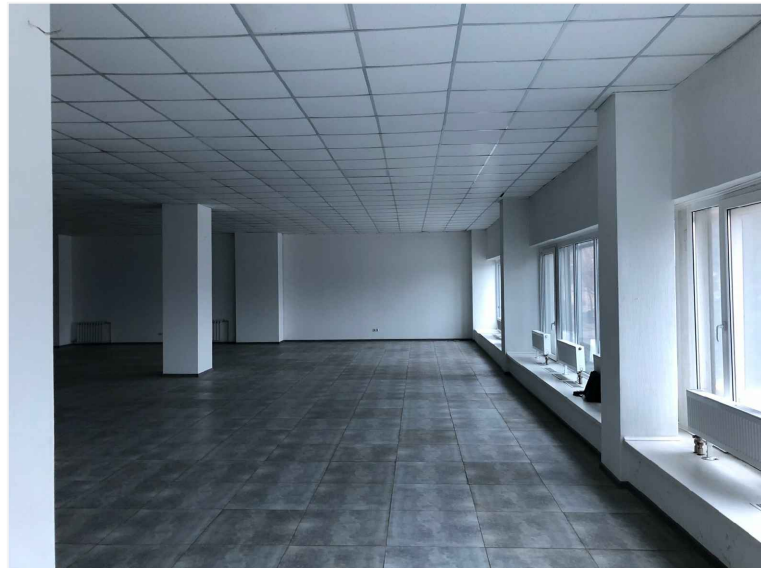

2.

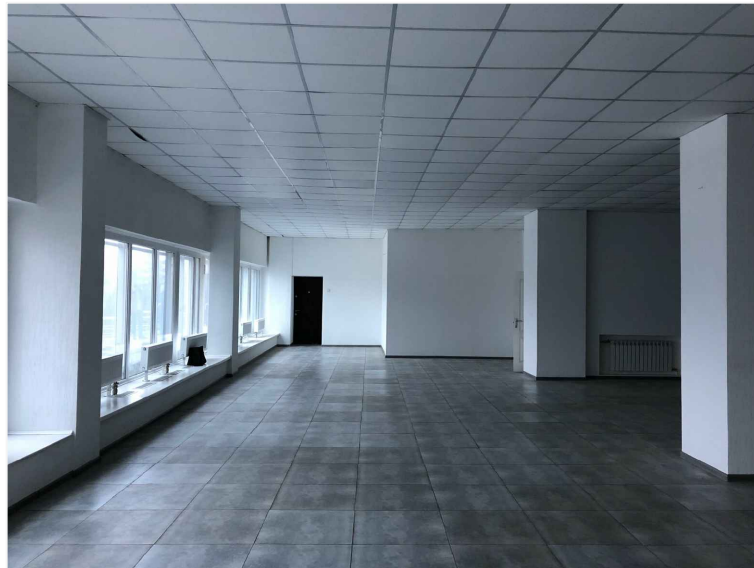


3.




4.




5.

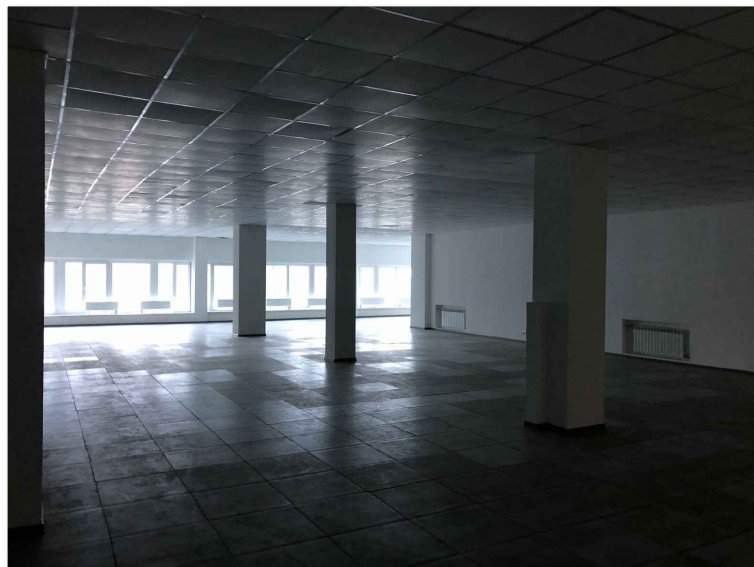

6.

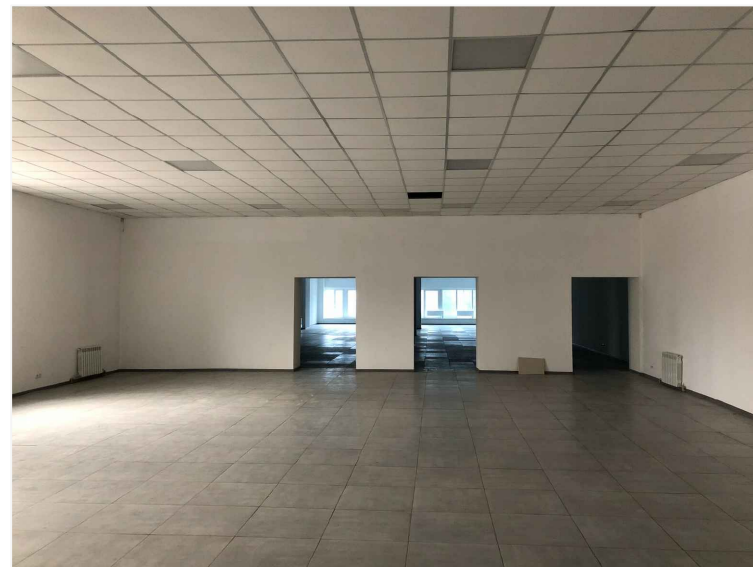

7.

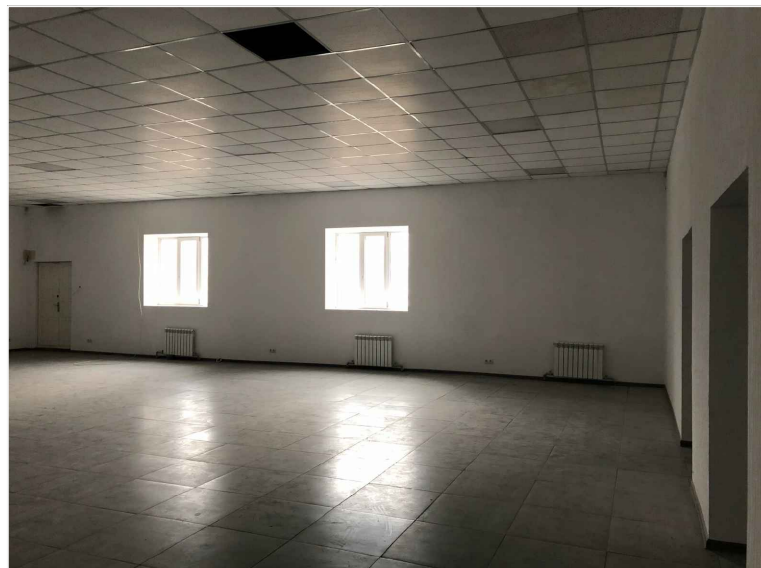

8.



9.



ПРИМЕЧАНИЯ

1. Размеры уточнять на объекте.

ФОТОФИКСАЦИЯ.

COPYRIGHT 2018 SYNDICATE Architects
date: 23.01.2020 scale: ---

drawing number: LO.00.02 REV: 1


ВНИМАНИЕ:
ЧЕРТЕЖ МОЖЕТ БЫТЬ НЕ В МАСШТАБЕ. ПЕРЕД НАЧАЛОМ РАБОТЫ ВСЕ РАЗМЕРЫ НЕОБХОДИМО
ДОПОЛНИТЕЛЬНО УТОЧНИТЬ. ВСЕ СПОРНЫЕ МОМЕНТЫ И ОТКЛОНЕНИЯ ОТ ПРОЕКТА ДОЛЖНЫ
СОГЛАСОВАНЫ С АРХИТЕКТОРОМ И АВТОРОМ ПРОЕКТА.

ПРИМЕЧАНИЯ

1. Размеры уточнять на объекте.
2. Смотреть совместно с листом "Обмерные сечения" LO.00.04.

УСЛОВНЫЕ ОБОЗНАЧЕНИЯ

- 157,6 м2 - площадь помещения
H=4.456 - отметка уровня потолка

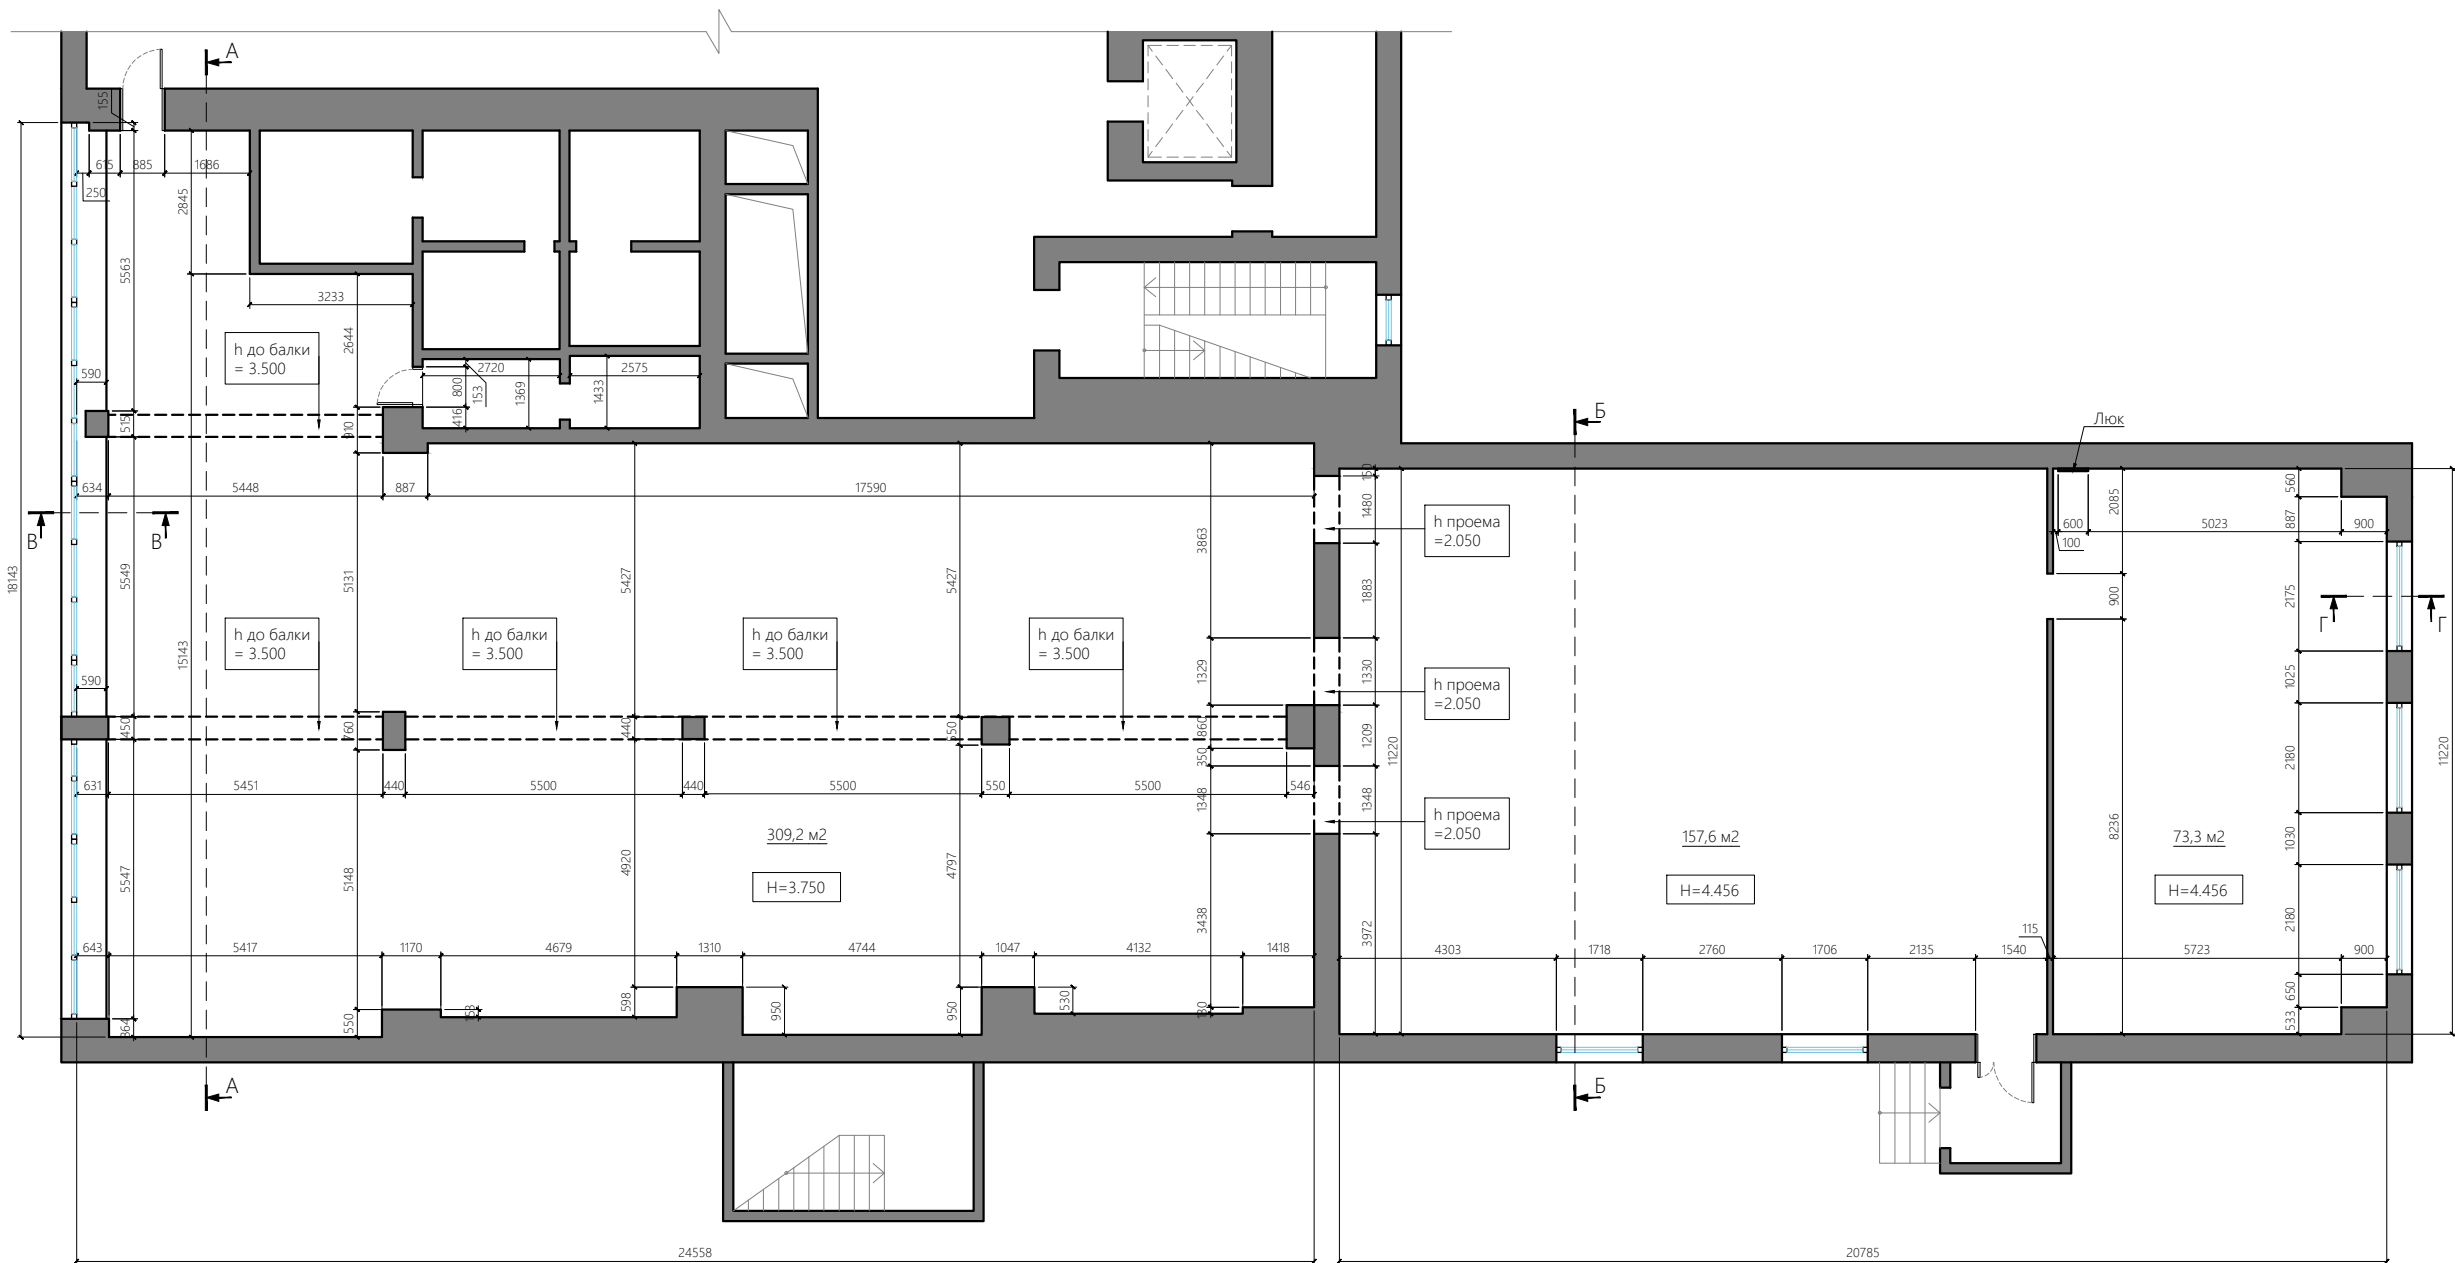


ОБМЕРНЫЙ ПЛАН.


ПРИМЕЧАНИЯ

1. Размеры уточнять на объекте.
2. Смотреть совместно с листом "Обмерный план" LO.00.03.


СЕЧЕНИЕ А-А

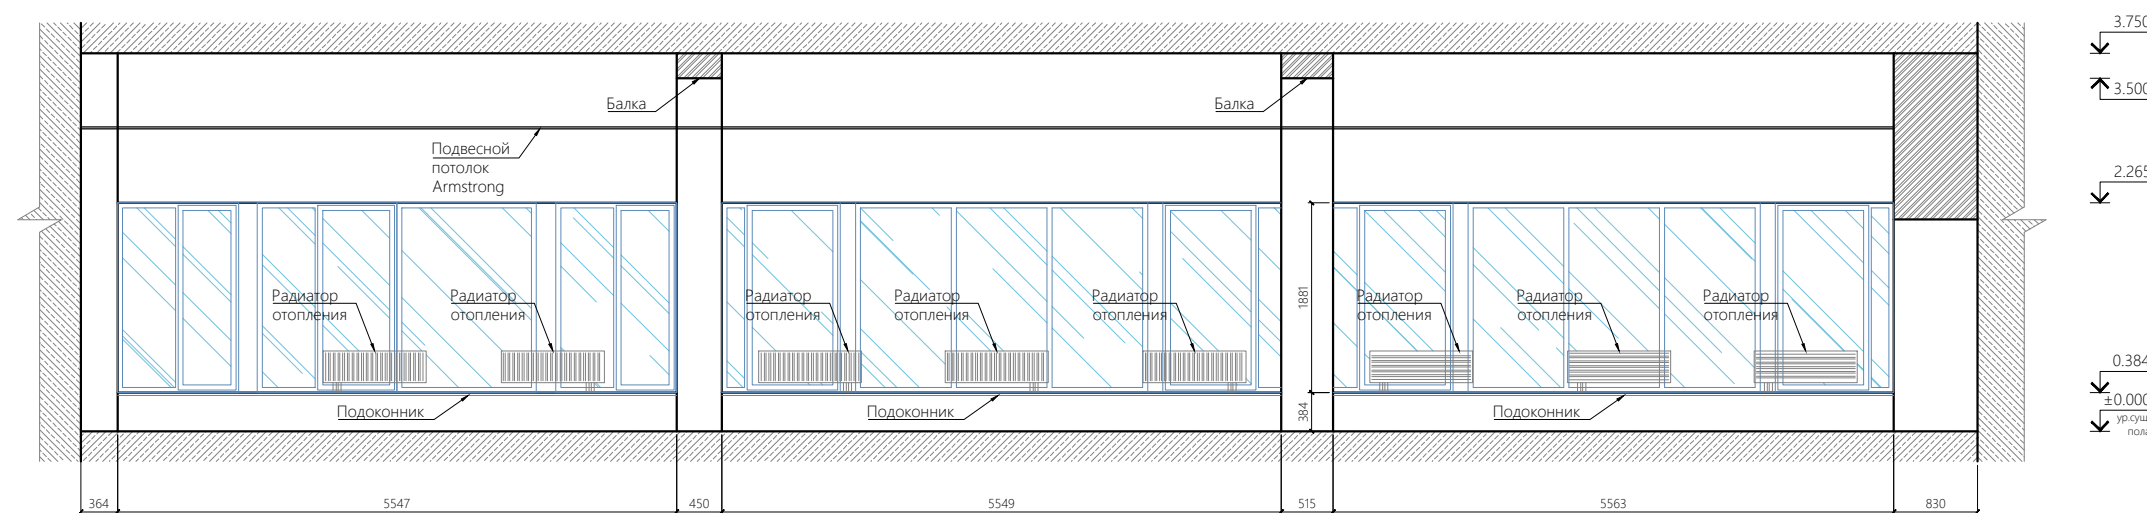


СЕЧЕНИЕ Б-Б

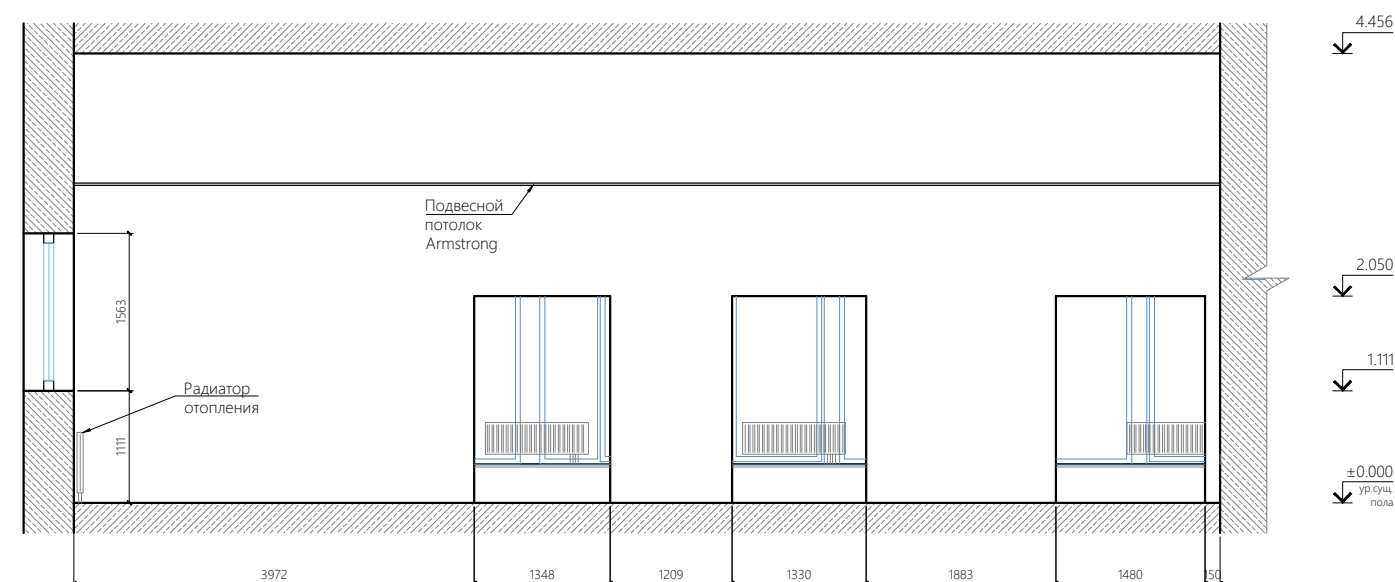

СЕЧЕНИЕ В-В

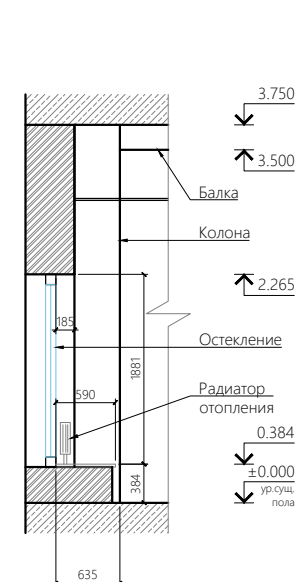

СЕЧЕНИЕ Г-Г

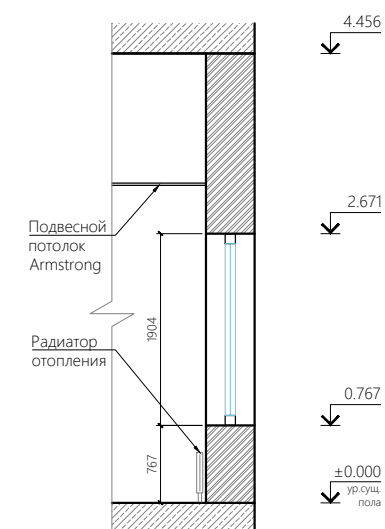

ОБМЕРНЫЕ СЕЧЕНИЯ
А-А, Б-Б, В-В, Г-Г.

COPYRIGHT 2018 SYNDICATE Architects

date: 23.01.2020 scale: 1:75

drawing number: LO.00.04 REV: 1

ВНИМАНИЕ:
ЧЕРТЕЖ МОЖЕТ БЫТЬ НЕ В МАСШТАБЕ. ПЕРЕД НАЧАЛОМ РАБОТЫ ВСЕ РАЗМЕРЫ НЕОБХОДИМО
ДОПОЛНИТЕЛЬНО УТОЧНИТЬ. ВСЕ СТОРЯЩИЕ МОМЕНТЫ И ОТКЛОНЕНИЯ ОТ ПРОЕКТА ДОЛЖНЫ
СОГЛАСОВАНЫ С АРХИТЕКТОРОМ И АВТОРОМ ПРОЕКТА.

ПРИМЕЧАНИЯ

1. Размеры уточнять на объекте.
2. Демонтировать все обшивки стен и колон от гипсокартона и других существующих покрытий до несущих конструкций.
3. Демонтировать все старые не функционирующие коммуникации, такие как вентиляционные короба, системы отопления, электропроводка и щитовые.
4. Демонтировать все существующие подвесные потолки типа Armstrong до несущих конструкций.
5. Демонтировать все старые двери в существующих дверных проемах.


УСЛОВНЫЕ ОБОЗНАЧЕНИЯ


- - демонируемые обшивки
--- - демонируемые конструкции

ПЛАН
ДЕМОНТАЖНЫХ
РАБОТ.

COPYRIGHT 2018 SYNDICATE Architects
date: 23.01.2020 scale: 1:150
drawing number: LO.00.05 REV: 1

ВНИМАНИЕ:
ЧЕРТЕЖ МОЖЕТ БЫТЬ НЕ В МАСШТАБЕ. ПЕРЕД НАЧАЛОМ РАБОТЫ ВСЕ РАЗМЕРЫ НЕОБХОДИМО
ДОПОЛНИТЕЛЬНО УТОЧНИТЬ. ВСЕ СТОЯЩИЕ МОМЕНТЫ И ОТКЛОНЕНИЯ ОТ ПРОЕКТА ДОЛЖНЫ
СОГЛАСОВАНЫ С АРХИТЕКТОРОМ И АВТОРОМ ПРОЕКТА.

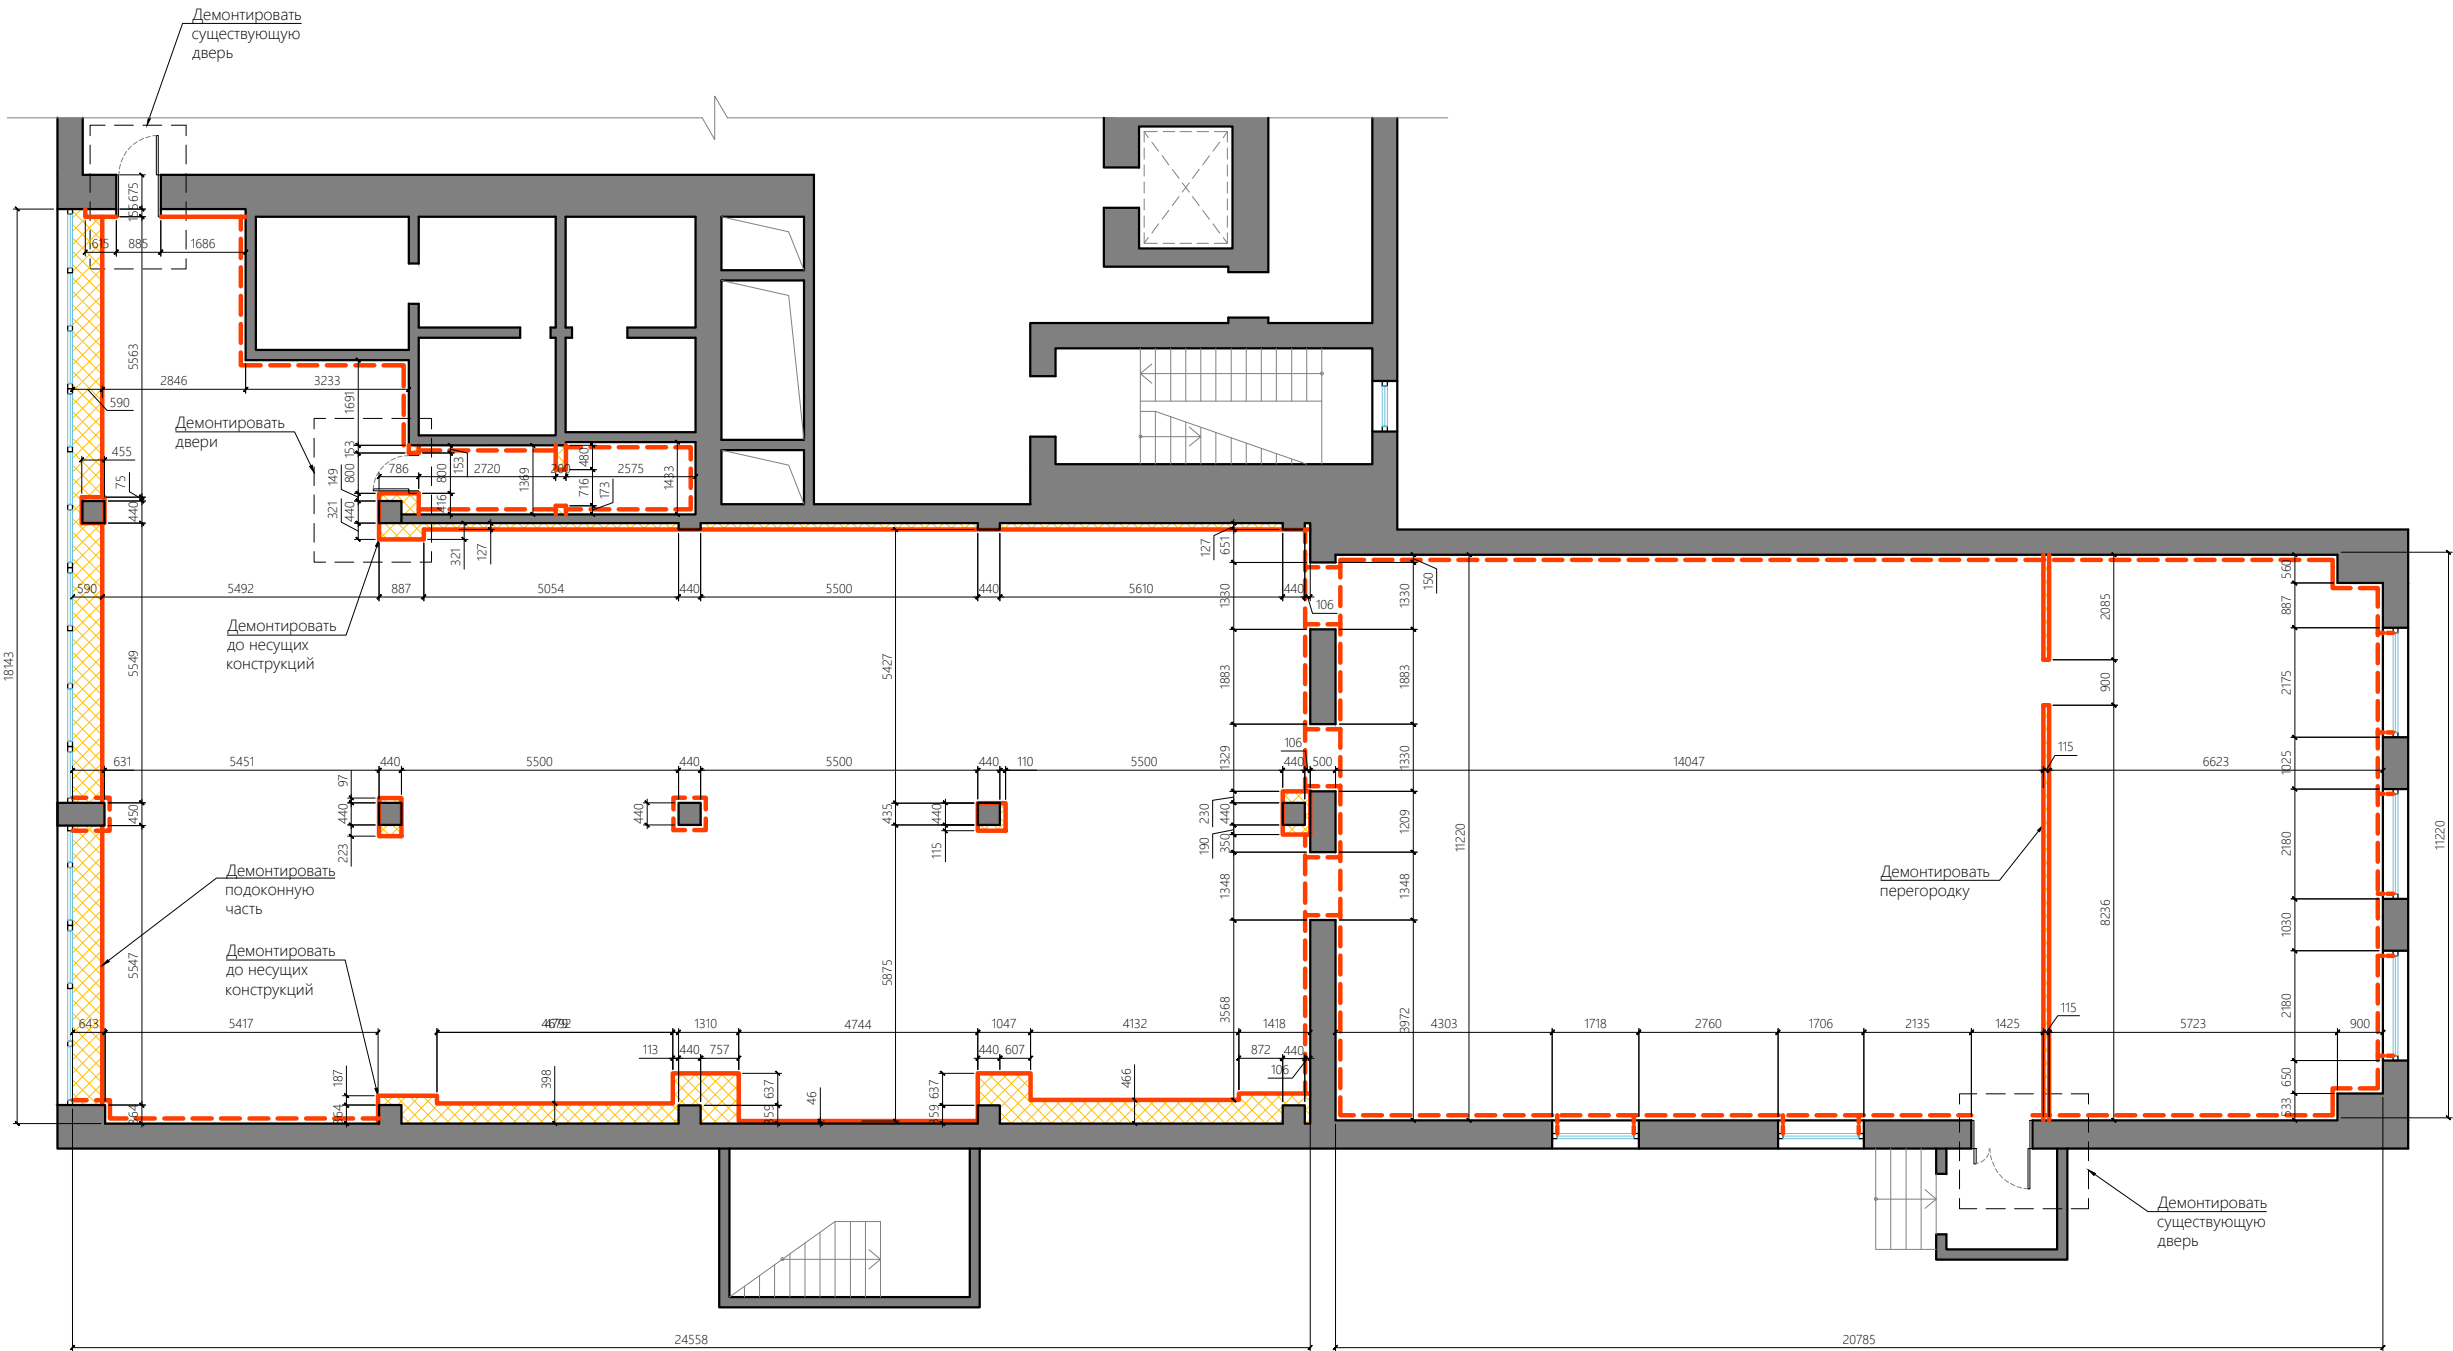

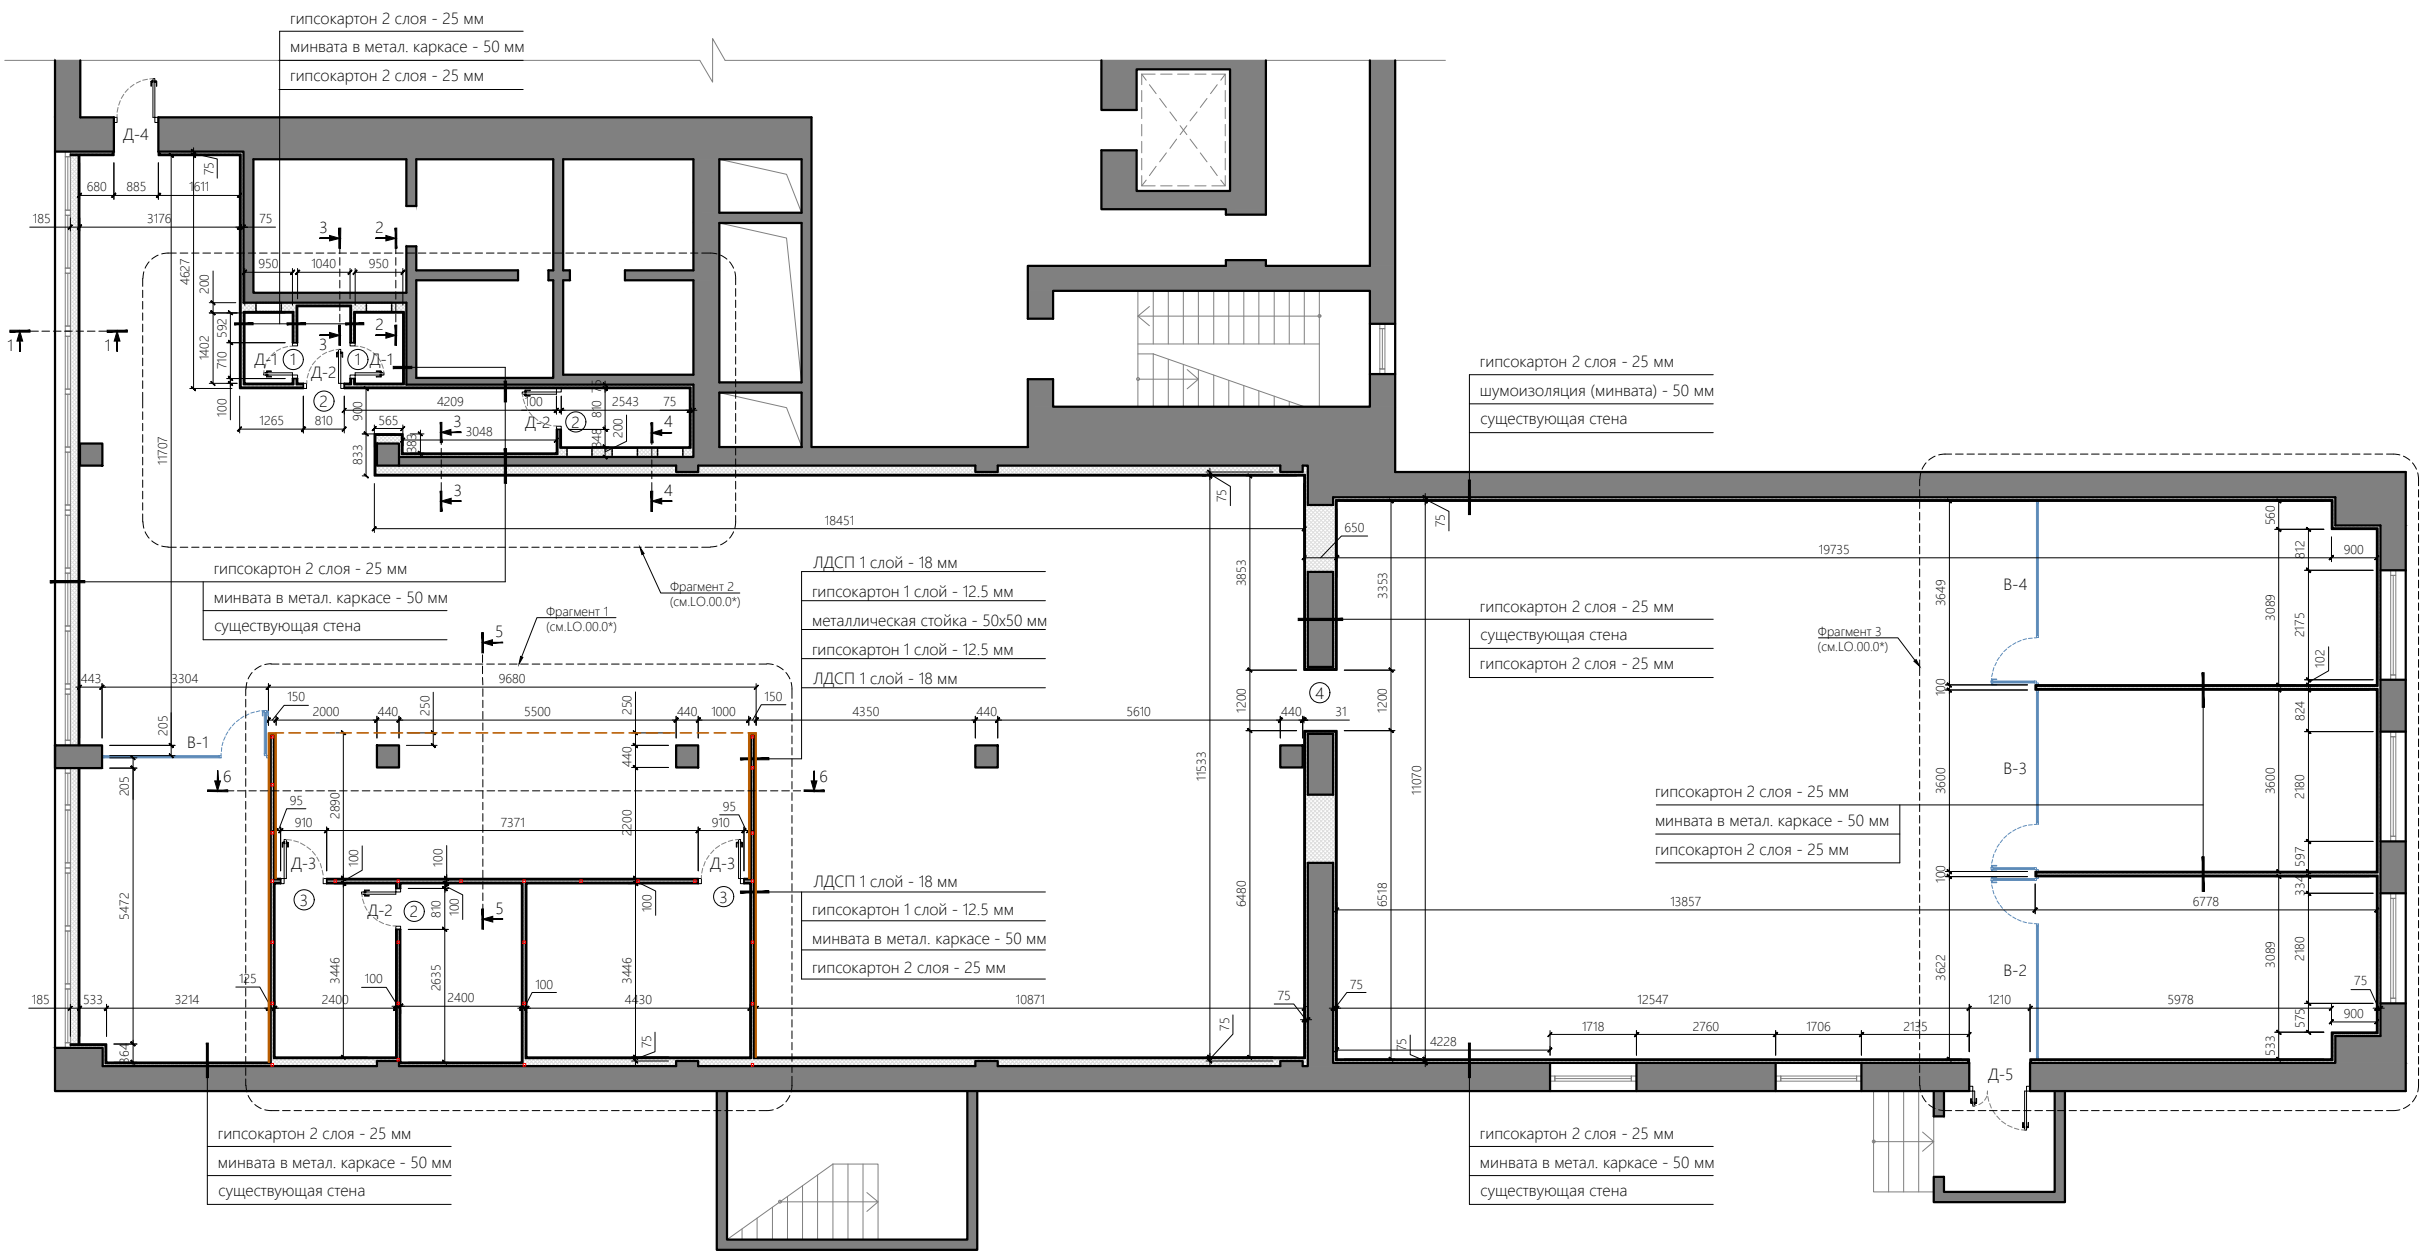

ПРИМЕЧАНИЯ

1. Размеры уточнять на объекте.
2. Сечения см. лист LO.00.07.
3. Развертки витражей см. лист LO.00.0-.

УСЛОВНЫЕ ОБОЗНАЧЕНИЯ

- существующие перегородки
- возводимые перегородки из ГКЛ
- обшивка существующих подготовленных стен ГКЛ
- ① - размер проема в ведомости
- Д-3 - марка двери
- В-3 - номер витража
- - метал. стойка 50x50 мм

ВЕДОМОСТЬ ПРОЕМОВ


Тип	Размер
①	710*2200 (h)
②	810*2200 (h)
③	910*2850 (h)
④	1200*2200 (h)

ВЕДОМОСТЬ ЗАПОЛНЕНИЯ ПРОЕМОВ


Тип	Название	Размер
Д-1	Дверь	700*2120 (h)
Д-2	Дверь	800*2120 (h)
Д-3	Дверь	900*2840 (h)
Д-4	Дверь	875*2120 (h)
Д-5	Дверь	1200*2120 (h)

ПЛАН ВОЗВОДИМЫХ ПЕРЕГОРОДОК.

СЕЧЕНИЕ 5-5

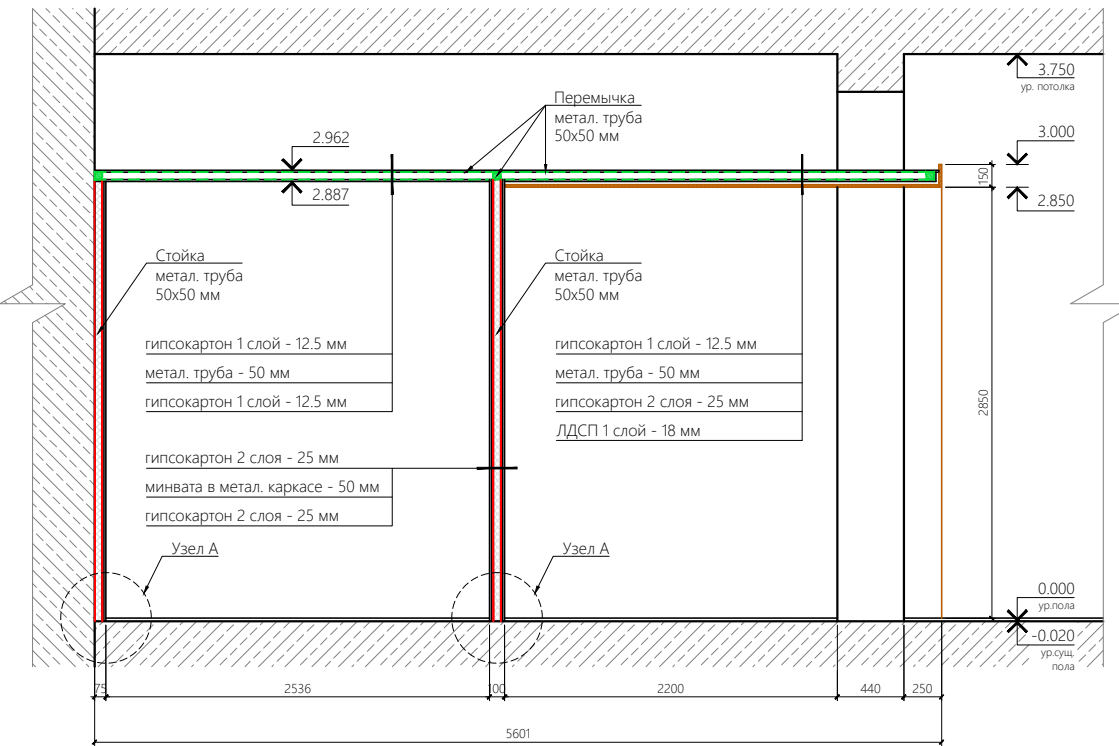


СЕЧЕНИЕ 6-6

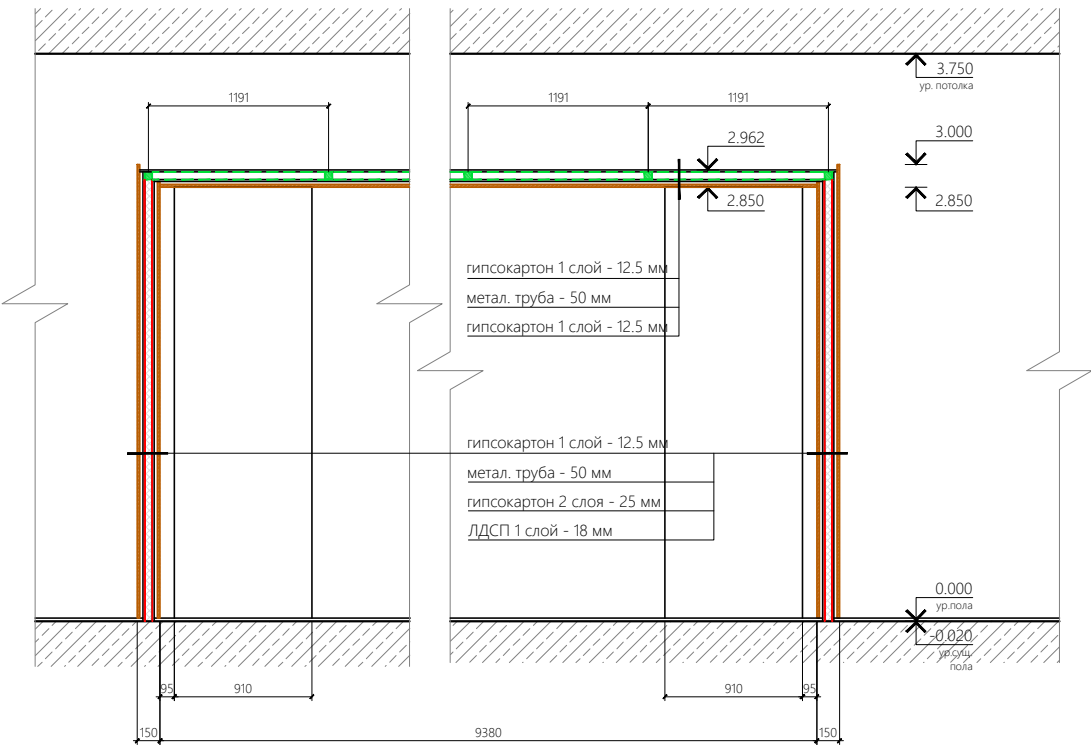

ПРИМЕЧАНИЯ

1. Размеры уточнять на объекте.
2. Смотреть совместно с листом "План возводимых перегородок" LO.00.06.

ФРАГМЕНТ 1

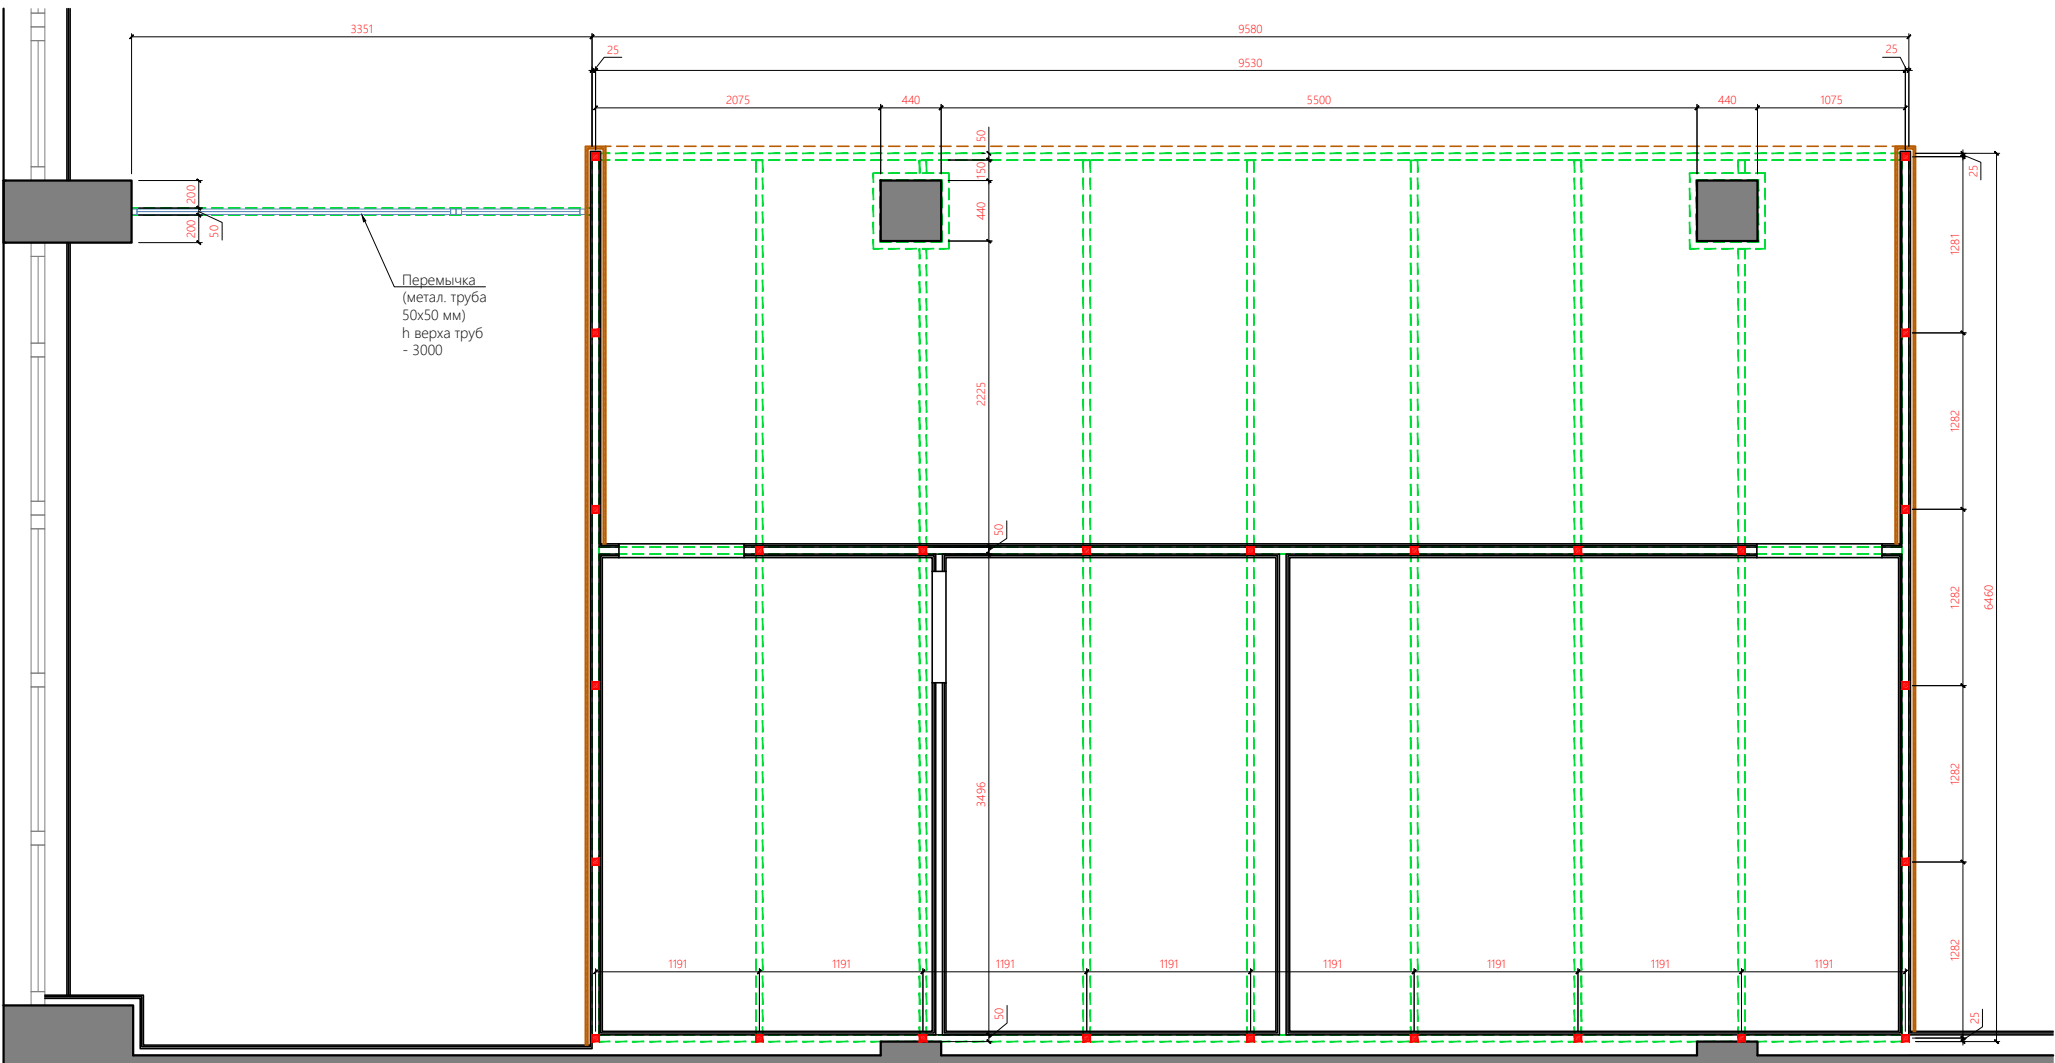

СЕЧЕНИЯ 5-5, 6-6,
ФРАГМЕНТ 1.

COPYRIGHT 2018 SYNDICATE Architects
date: 29.01.2020 scale: 1:150

drawing number: LO.00.08 REV: 1

ВНИМАНИЕ:
ЧЕРТЕЖ МОЖЕТ БЫТЬ НЕ В МАСШТАБЕ. ПЕРЕД НАЧАЛОМ РАБОТЫ ВСЕ РАЗМЕРЫ НЕОБХОДИМО
ДОПОЛНИТЕЛЬНО УТОЧНИТЬ. ВСЕ СТОИМЫЕ МОМЕНТЫ И ОТКЛОНЕНИЯ ОТ ПРОЕКТА ДОЛЖНЫ
СОГЛАСОВАНЫ С АРХИТЕКТОРОМ И АВТОРОМ ПРОЕКТА.