


Эскиз устройства ограждение пешеходной дорожки от проезжей части дороги.

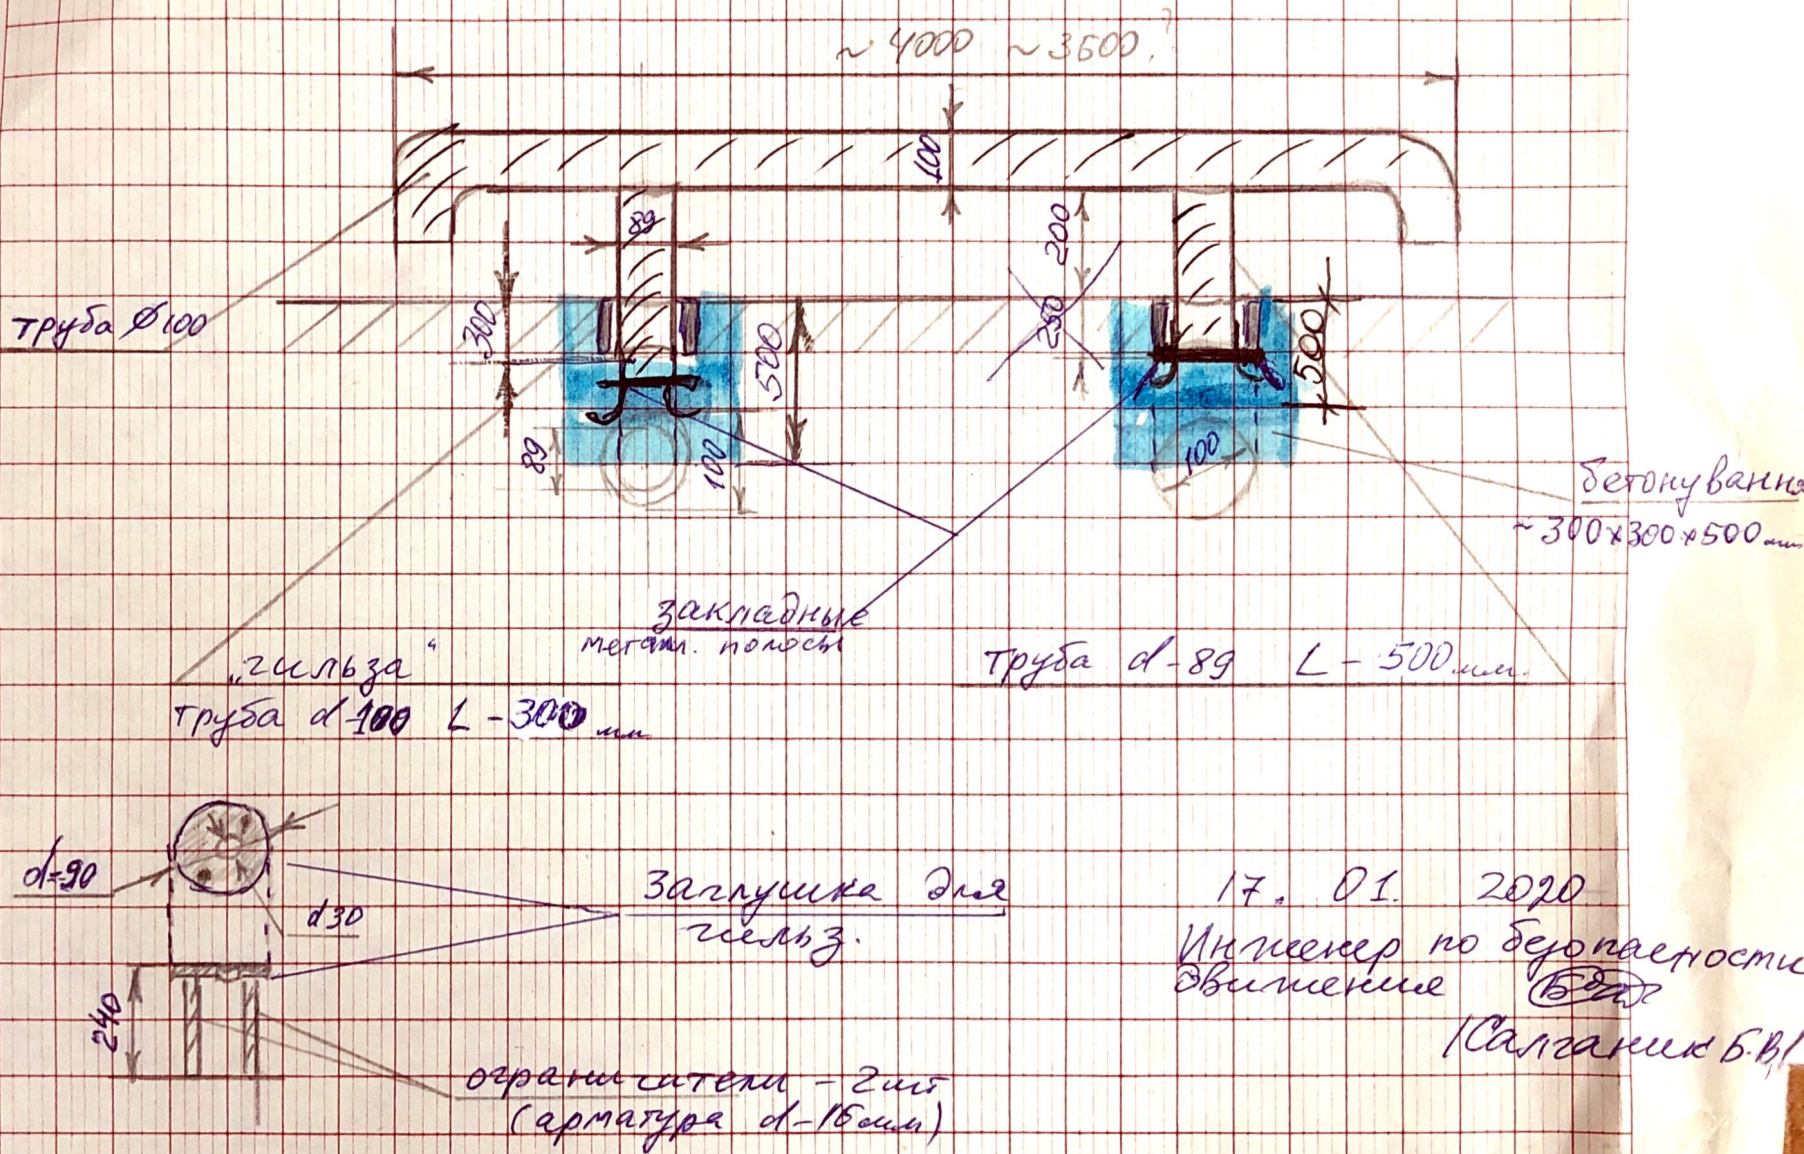

17. 01. 2020
Инженер по безопасности
движения Б.В.
Калганов Б.В.

20.01.20. Схема составлена: Кривинский А.