Второй этаж

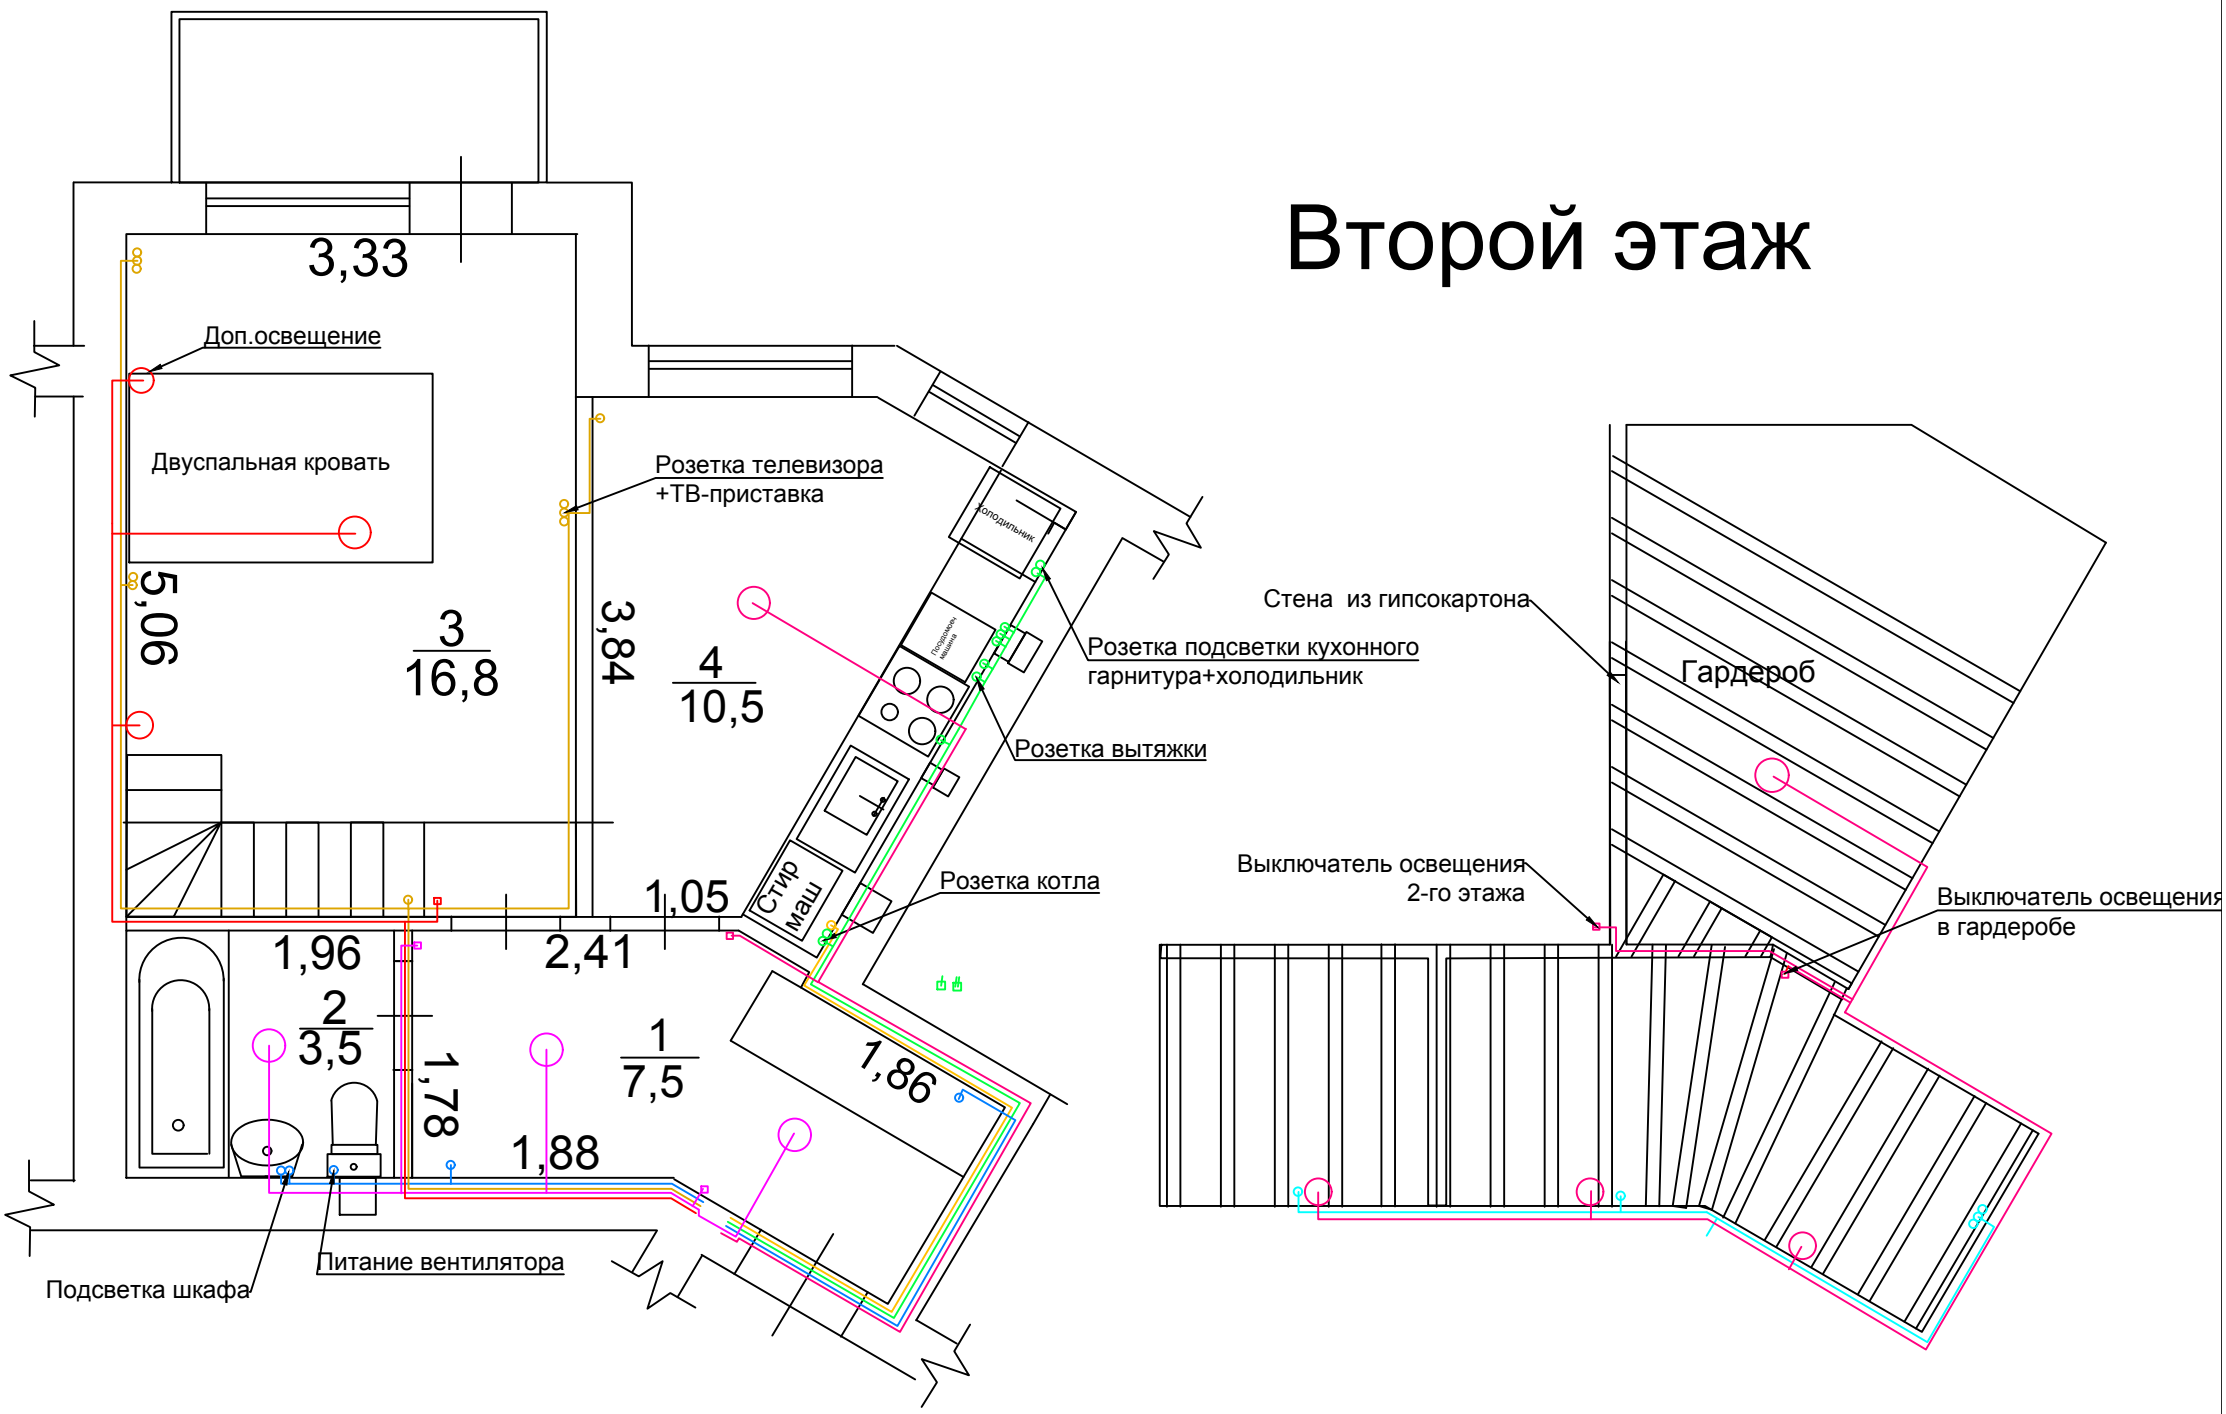
3,33
Доп.освещение
Двуспальная кровать
Розетка телевизора
+ТВ-приставка
5,06
3
16,8
3,84
4
10,5
Холодильник
Розетка подсветки кухонного
гарнитура+холодильник
Розетка вытяжки
Стена из гипсокартона
Гардероб
Стир маш
Розетка котла
1,05
1,96
2,41
2
3,5
1,78
1
7,5
1,86
1,88
Выключатель освещения
2-го этажа
Выключатель освещения
в гардеробе
Подсветка шкафа
Питание вентилятора