


Условные обозначения

(общ.кол-во по 2-м этажам)

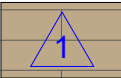


Напольная плитка

Керамогранит Almera Ceramica Alven Forest матовый,
1200x230 мм,
https://shop.agromat.ua/ua/almera-ceramica-alven-forest_s343131
Проектный объем +10%запаса - 58,20 м²



Напольная плитка

Керамогранит Baldocer Urban IVORY RECT матовый,
600x600 мм,
https://shop.agromat.ua/ua/baldocer-urban-ivory-rect_s398719
Проектный объем +10%запаса - 9,5 м²

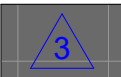

Напольная плитка

Керамогранит ,плитус Про Стоун антрацит матовый,
600x95 мм,
https://kerama-marazzi.com/ru/production/section.php?SECTION_ID=4845
Проектный объем +10%запаса - 1,2 м²




Напольная плитка

R.A.K. Ceramics, 600x300 мм (имеется в наличии у заказчика)
Полный объем указан в ведомости отделки стен,лист №30



Пробковое покрытие

Corkstyle,коллекция Wood XL, Oak Old
<https://mir-probki.com.ua/poly/probkovye/zamkovoy-pol-oak-old/>
Проектный объем +10% запаса - 59 м²

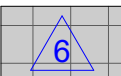

Напольная плитка

Керамогранит Opoczno Castle Rock Brown,матовый,420x420 мм
https://shop.agromat.ua/ua/opoczno-castle-rock-brown_s313111
Проектный объем +10% запаса - 6 м²



Плинтус

Прямоугольный МДФ, цвет- белый Н=100мм
Подобрать на усмотрение заказчика у производителя Orac Decor
Проектный объем +10%запаса - 71,7 м.п.




Плинтус

Плитка R.A.K. Ceramics, 300x600 мм (имеется в наличии у заказчика)
Полный объем указан в ведомости отделки стен,лист №30



Переходной шов (алюминиевая планка, пробковый компенсатор)

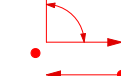

Начало и направление укладки плитки/ламината




Тип пола

Примечание

- Данный чертеж рассматривать совместно с листом №25, 25.1.
- Раскладку напольного покрытия уточнить по факту.
- Все размеры даны по черновым замерам без отделки.
- Перед началом работ все размеры уточнить дополнительно. При необходимости корректировки согласовать с проектировщиком дополнительно.
- 500*/ 1 850*/ 4 400*/ 2 200* мм - размер уточнить с мебельщиком на месте.
- 140*/ 1 563* мм - размер требует уточнения после финишной отделки лестницы.


Уточнить о необходимости
плинтуса под оконными проемами

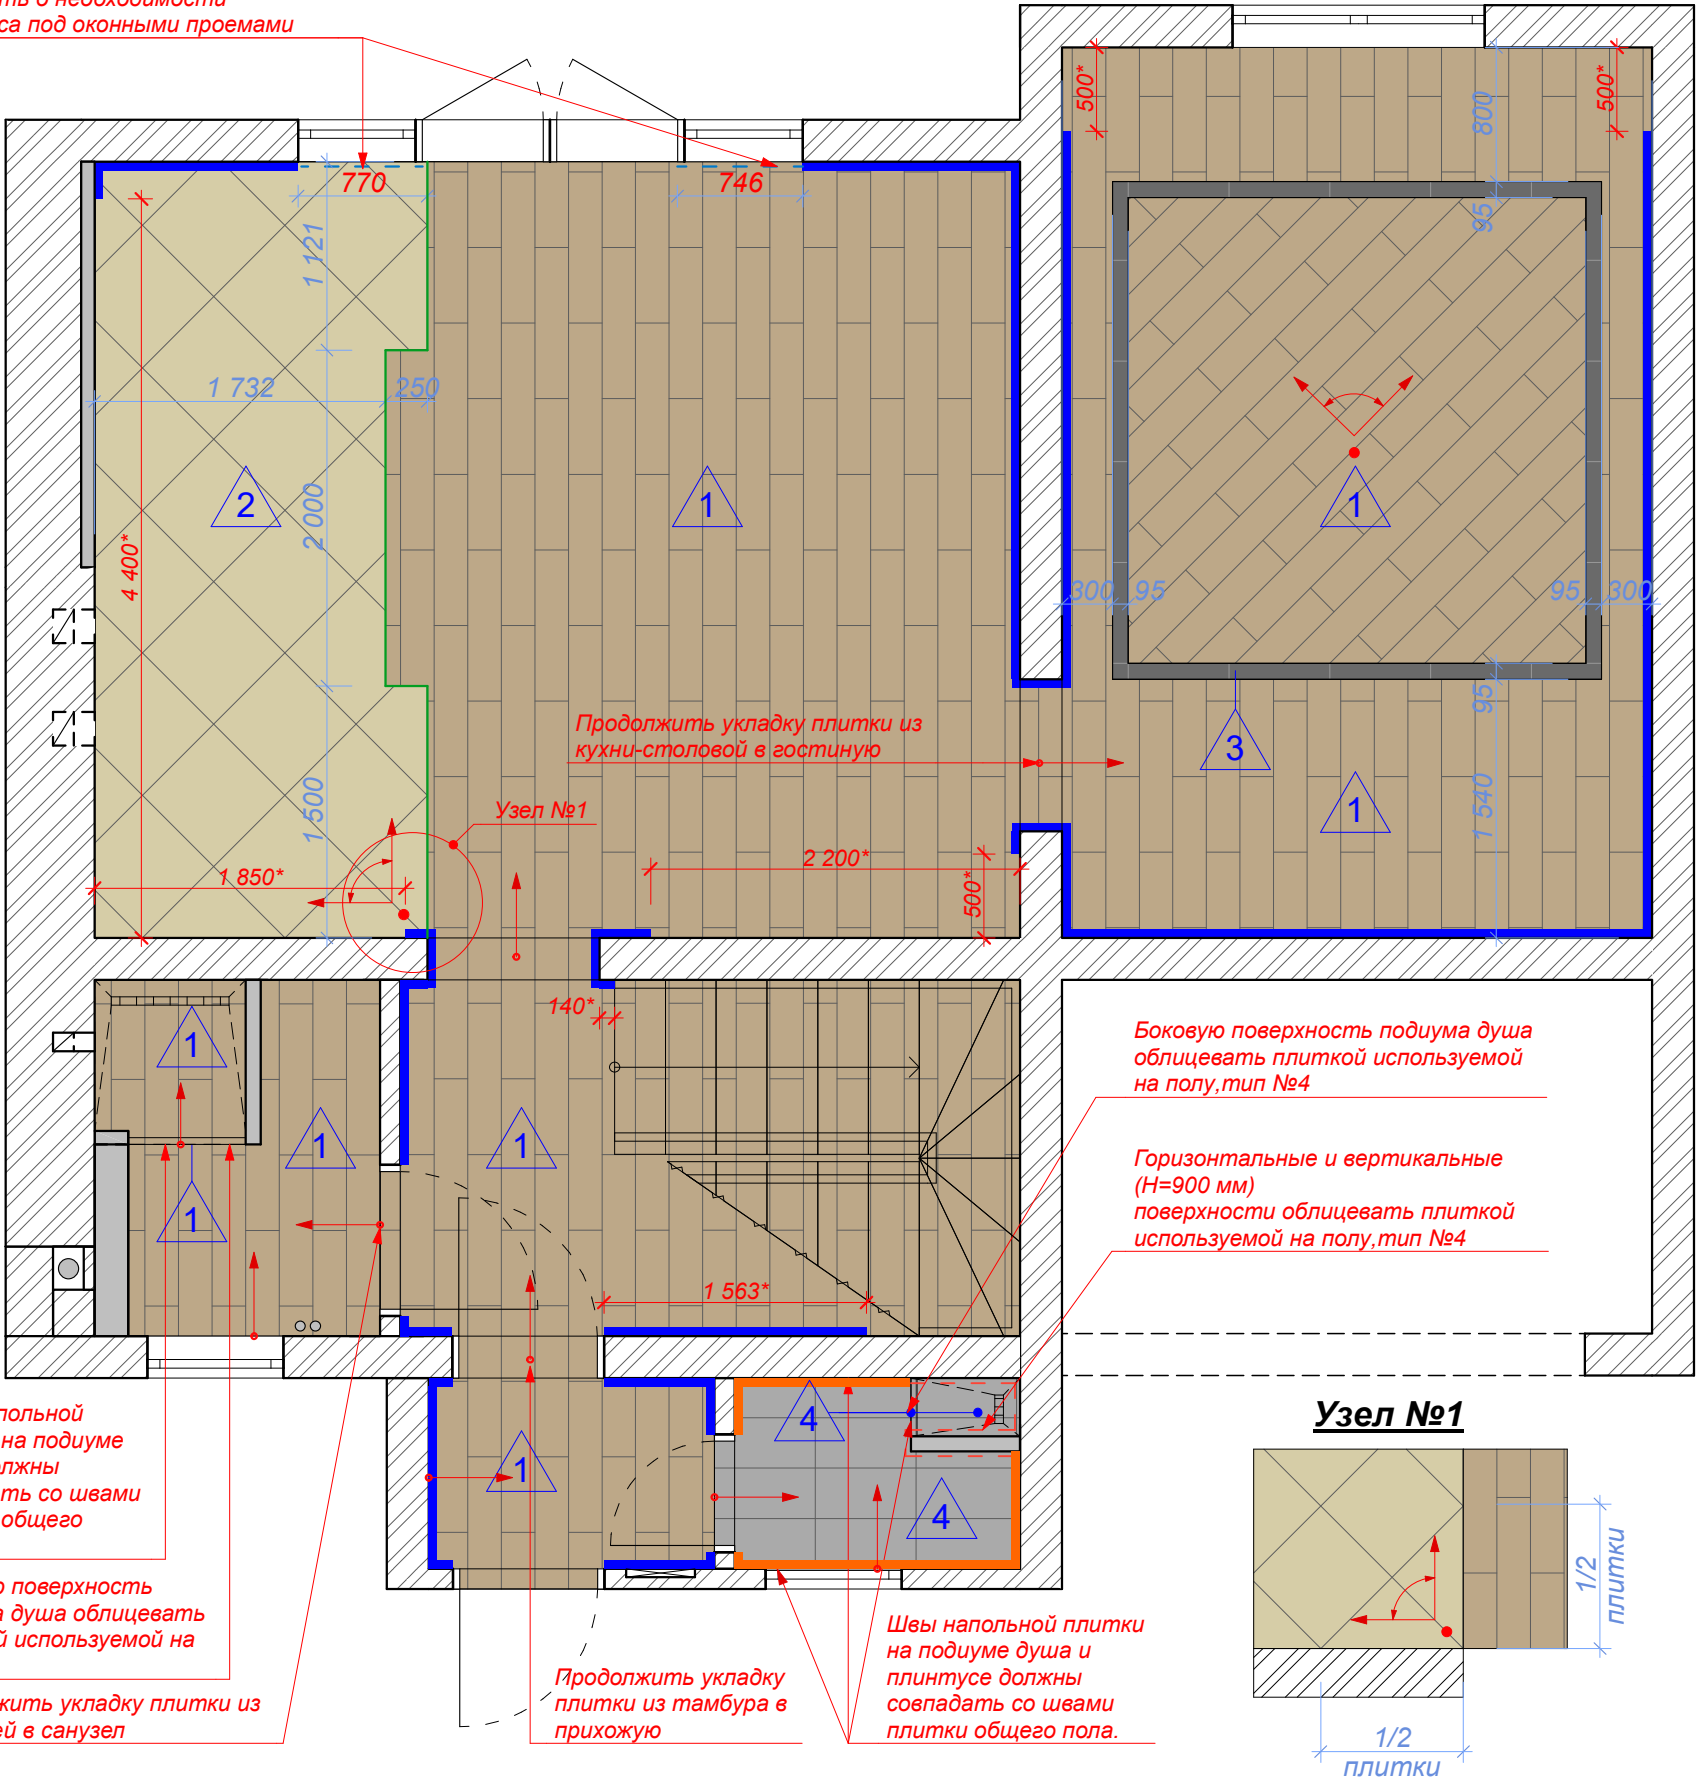

						Дизайн-проект таунхауса г. Киев, ЖК "Belveder"			
Изм.	Кол.уч.	Лист	№Док.	Подп.	Дата				
						Дизайн-проект интерьеров таунхауса	Стадия	Лист	Листов
Проектиров.		Прохорова					Р	22	
						План напольного покрытия 1-го этажа.			
Проверил		Прохорова							


Условные обозначения

(общ.кол-во по 2-м этажам)

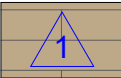- 

Напольная плитка
Керамогранит Almera Ceramica Alven Forest матовый,
1200x230 мм,
https://shop.agromat.ua/ua/almera-ceramica-alven-forest_s343131
Проектный объем +10%запаса - 58,20 м²
- 

Напольная плитка
Керамогранит Baldocer Urban IVORY RECT матовый,
600x600 мм,
https://shop.agromat.ua/ua/baldocer-urban-ivory-rect_s398719
Проектный объем +10%запаса - 9,5 м²
- 

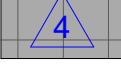Напольная плитка
Керамогранит ,плинтус Про Стоун антрацит матовый,
600x95 мм,
https://kerama-marazzi.com/ru/production/section.php?SECTION_ID=4845
Проектный объем +10%запаса - 1,2 м²
- 


Напольная плитка
R.A.K. Ceramics, 600x300 мм (имеется в наличии у заказчика)
Полный объем указан в ведомости отделки стен,лист №30
- 

Пробковое покрытие
Corkstyle,коллекция Wood XL, Oak Old
<https://mir-probki.com.ua/poly/probkovye/zamkovoy-pol-oak-old/>
Проектный объем +10% запаса - 59 м²
- 

Напольная плитка
Керамогранит Opoczno Castle Rock Brown,матовый,420x420 мм
https://shop.agromat.ua/ua/opoczno-castle-rock-brown_s313111
Проектный объем +10% запаса - 6 м²
- 

Плинтус
Прямоугольный МДФ, цвет- белый Н=100мм
Подобрать на усмотрение заказчика у производителя Orac Decor
Проектный объем +10%запаса - 71,7 м.п.
- 

Плинтус
Плитка R.A.K. Ceramics, 300x600 мм (имеется в наличии у заказчика)
Полный объем указан в ведомости отделки стен,лист №30
- 

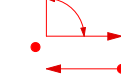
Переходной шов (алюминиевая планка, пробковый компенсатор)
- 

Начало и направление укладки плитки/ламината
- 

Тип пола


Примечание

- Данный чертеж рассматривать совместно с листом №24, 25.1.
- Раскладку напольного покрытия уточнить по факту.
- Все размеры даны по черновым замерам без отделки.
- Перед началом работ все размеры уточнить дополнительно. При необходимости корректировки согласовать с проектировщиком дополнительно.
- 650*/ 2 100*/ 550*/ 800*/ 400*/ 2 000*/ 600* мм - размер уточнить с мебельщиком на месте.
- 206* мм - размер требует уточнения после финишной отделки лестницы.

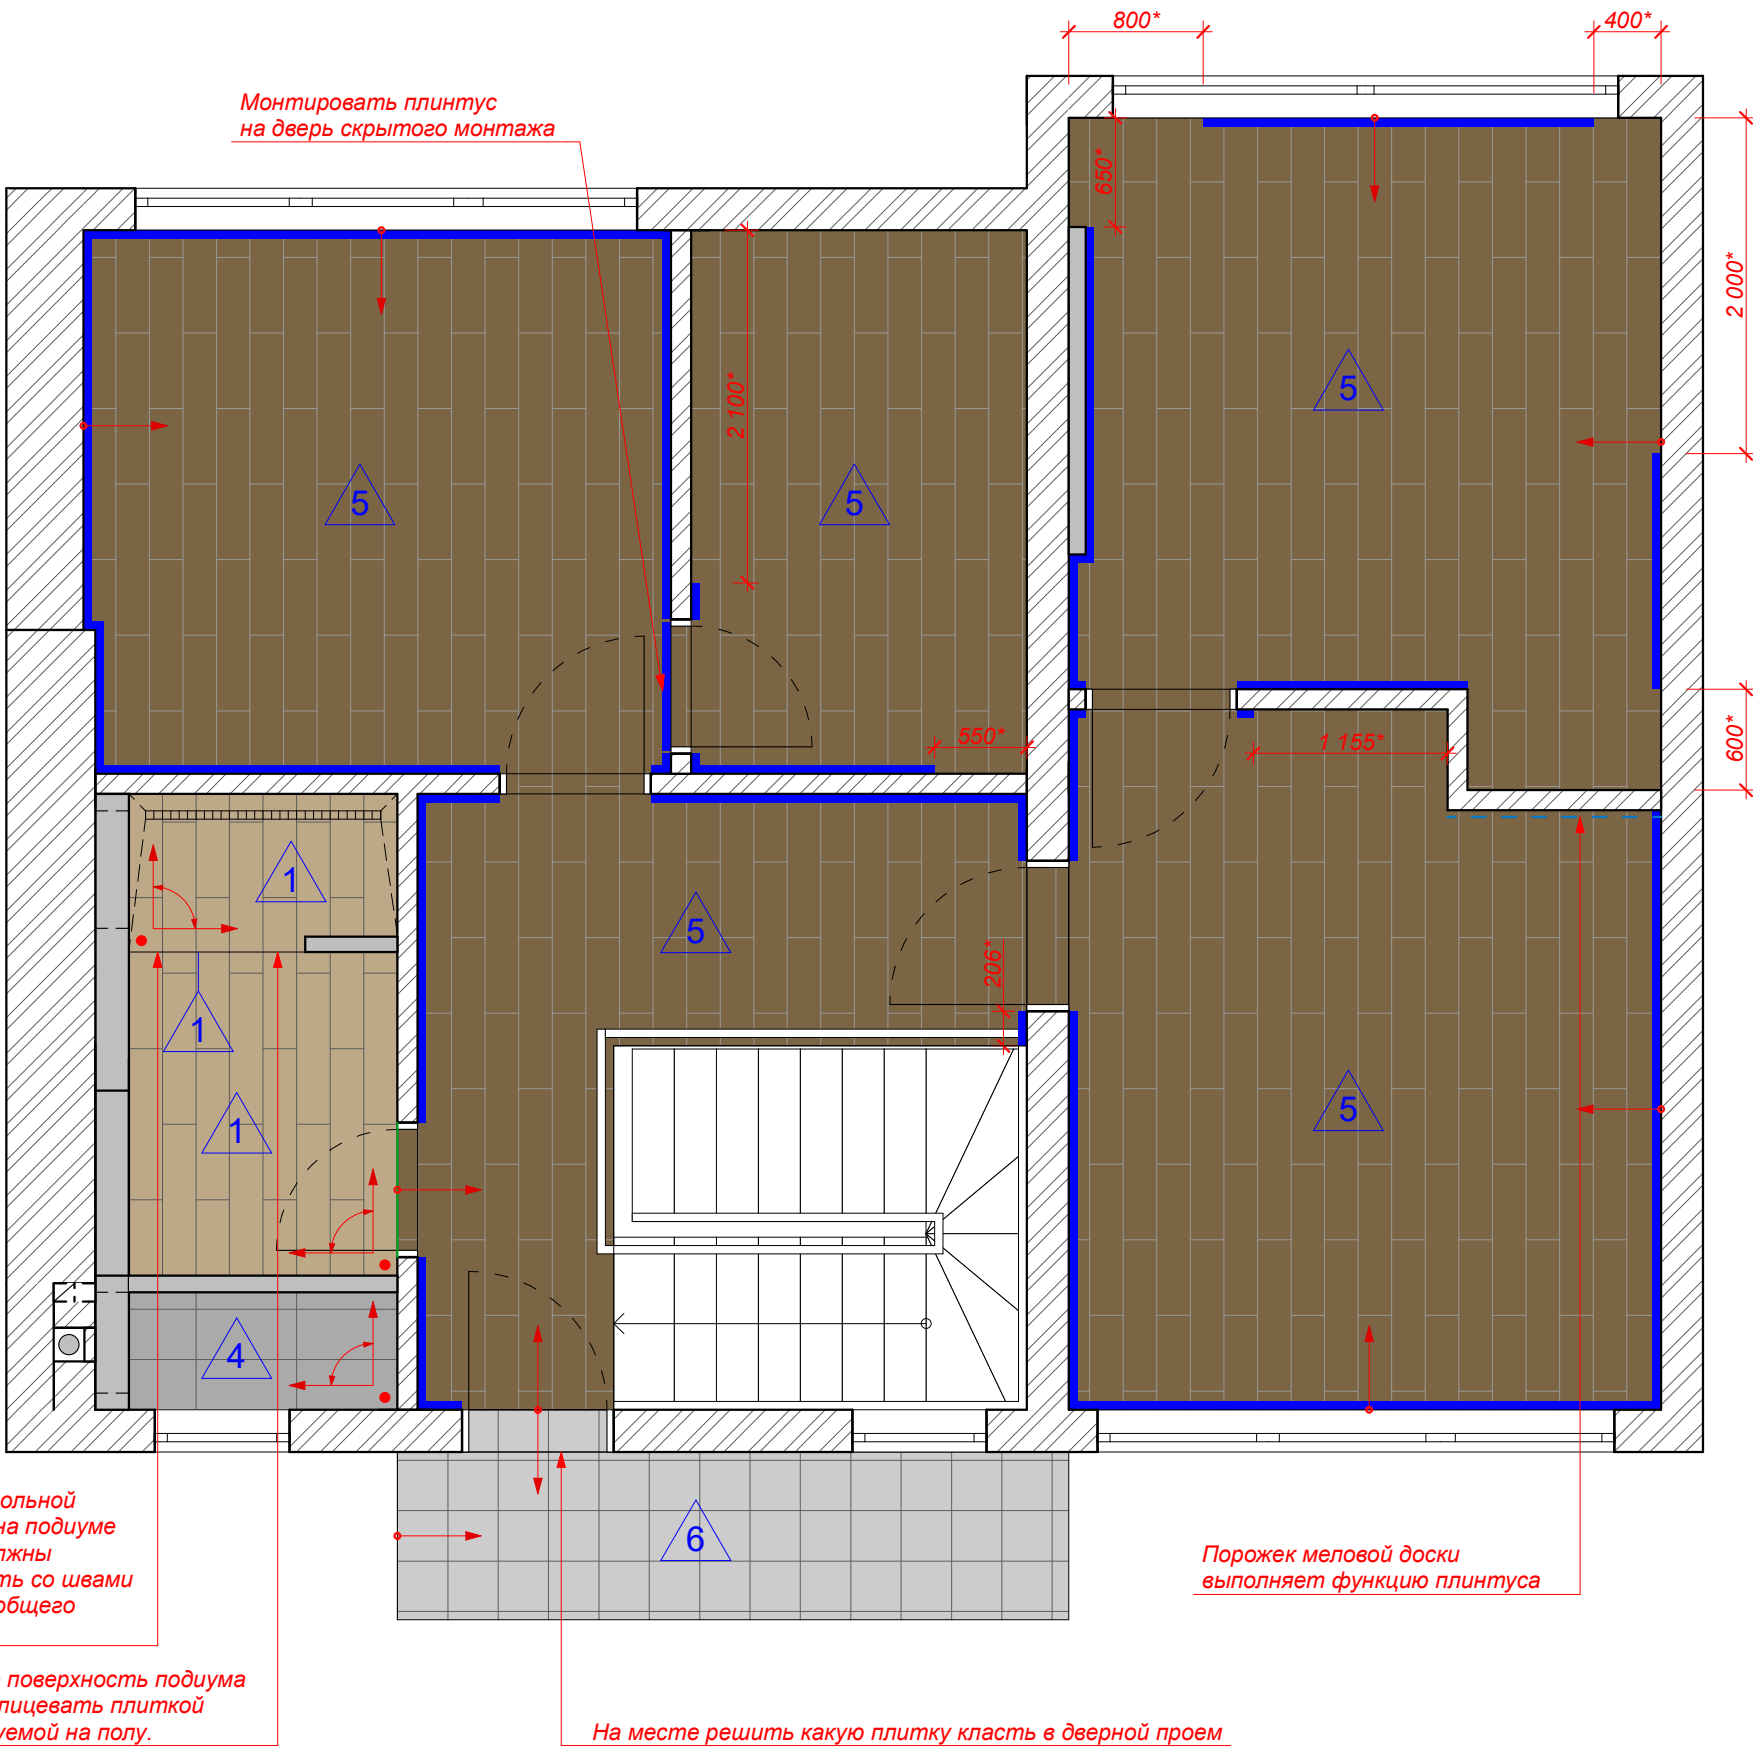

						Дизайн-проект таунхауса г. Киев, ЖК "Belveder"			
Изм.	Кол.уч.	Лист	№Док.	Подп.	Дата				
Проектиров.						Дизайн-проект интерьеров таунхауса	Стадия	Лист	Листов
							Р	23	
Проверил						План напольного покрытия 2-го этажа.			

Ведомость отделки полов
(общ.кол-во по 2-м этажам)

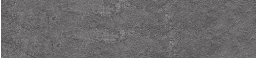Тип пола	Наименование	Образец цветового решения	Кол-во, ед.изм., +10% запаса	Примечание
1	Напольная плитка Керамогранит Almera Ceramica Alven Forest матовый, 1200х230мм.		58,20 м²	1. Плитка 2. Плиточный клей 3. Нивелирмасса 4. Стяжка 4.1.*Обмазочная гидроизоляция (необходима в пом-ях №4 и 8 "Санузел 1-го,2-го этажа") 5. Сущ.плита перекрытия
2	Напольная плитка Керамогранит Baldocer Urban IVORY RECT матовый, 600х600 мм,		9,5 м²	1. Плитка 2. Плиточный клей 3. Нивелирмасса 4. Стяжка 5. Сущ.плита перекрытия
3	Напольная плитка Керамогранит Kerama Marazzi плинтус Про Стоун антрацит матовый, 600х95 мм.		1,20 м²	1. Плитка 2. Плиточный клей 3. Нивелирмасса 4. Стяжка 5. Сущ.плита перекрытия
4	Напольная плитка R.A.K. Ceramics, 600х300 мм (имеется в наличии у заказчика)		Полный объем указан в ведомости отделки стен, лист №30	1. Плитка 2. Плиточный клей 3. Нивелирмасса 4. Стяжка 5. Сущ.плита перекрытия данную плитку использовать для отделки простенка, Н=900мм
5	Пробковое покрытие Corkstyle,коллекция Wood XL, Oak Old		59 м²	1. Плитка 2. Плиточный клей 3. Нивелирмасса 4. Стяжка 5. Сущ.плита перекрытия
6	Напольная плитка Керамогранит Opoczno Castle Rock Brown,матовый,420 х420 мм		6 м²	1. Плитка 2. Плиточный клей 3. Нивелирмасса 4. Стяжка 4.1.Обмазочная гидроизоляция 5. Сущ.плита перекрытия

Примечание

1. Данный чертеж рассматривать совместно с листом №25, 24.
2. Перед началом работ все размеры уточнить дополнительно. При необходимости корректировки согласовать с проектировщиком дополнительно.
3. Возможна замена покрытий аналогичными покрытиями.

						Дизайн-проект таунхауса г. Киев, ЖК "Belveder"			
Изм.	Кол.уч.	Лист	№Док.	Подп.	Дата				
Проектиров.		Прохорова				Дизайн-проект интерьеров таунхауса		Стадия	Лист
								P	23.1
Проверил		Прохорова				Ведомость отделки полов.		Листов	