

*Проект*  
*интерьера 1-но комнатной квартиры*


*г.Киев 2020 г.*









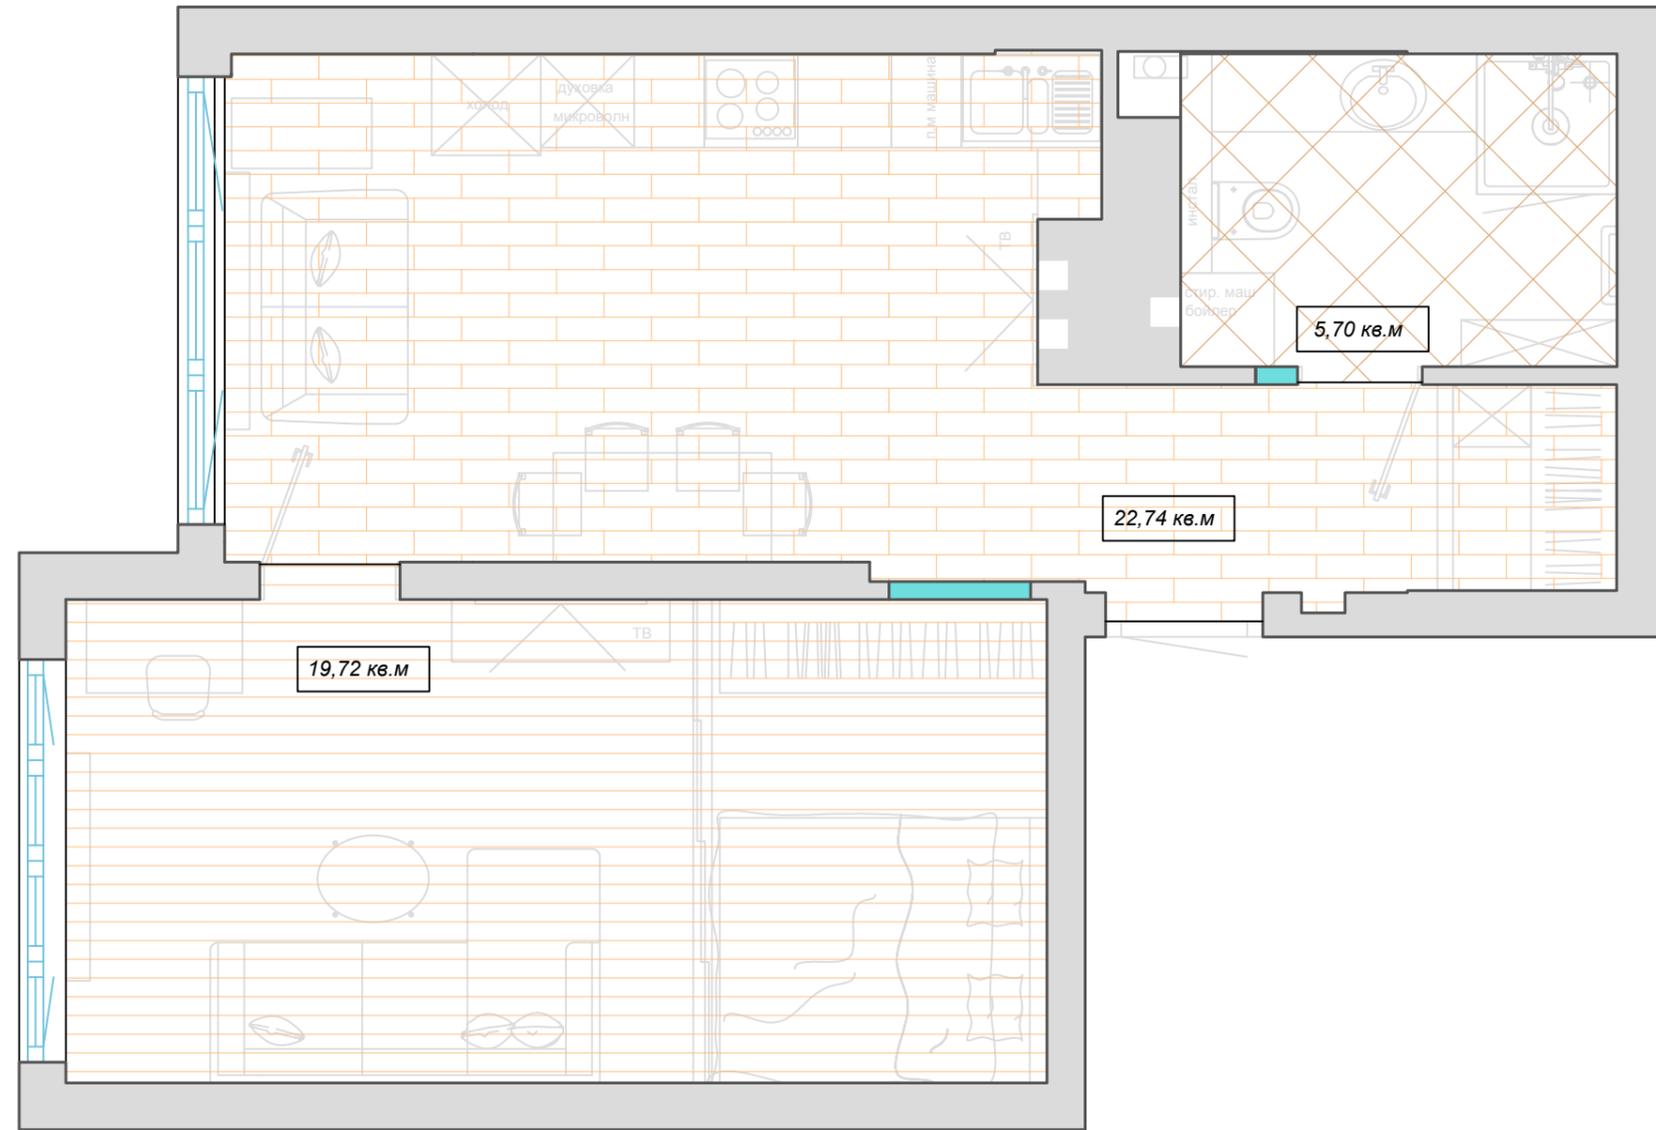

**ПРИМЕЧАНИЯ**

\*Соединение напольных покрытий под серединой дверного полотна


Условные обозначения

- 15,12 кв.м  - плитка
-  - кварцвинил
-  - ламинат

Изм.	Кол.уч	Лист	Недок	Подпись	Дата				
						<b>План напольных покрытий</b>			
						<b>Квартира</b>	СТАДИЯ	ЛИСТ	ЛИСТОВ
							Р.П.	6	
						<b>План</b>			
Н.контр									

Име. № подл.	Подп. и дата	Взам. инв. №



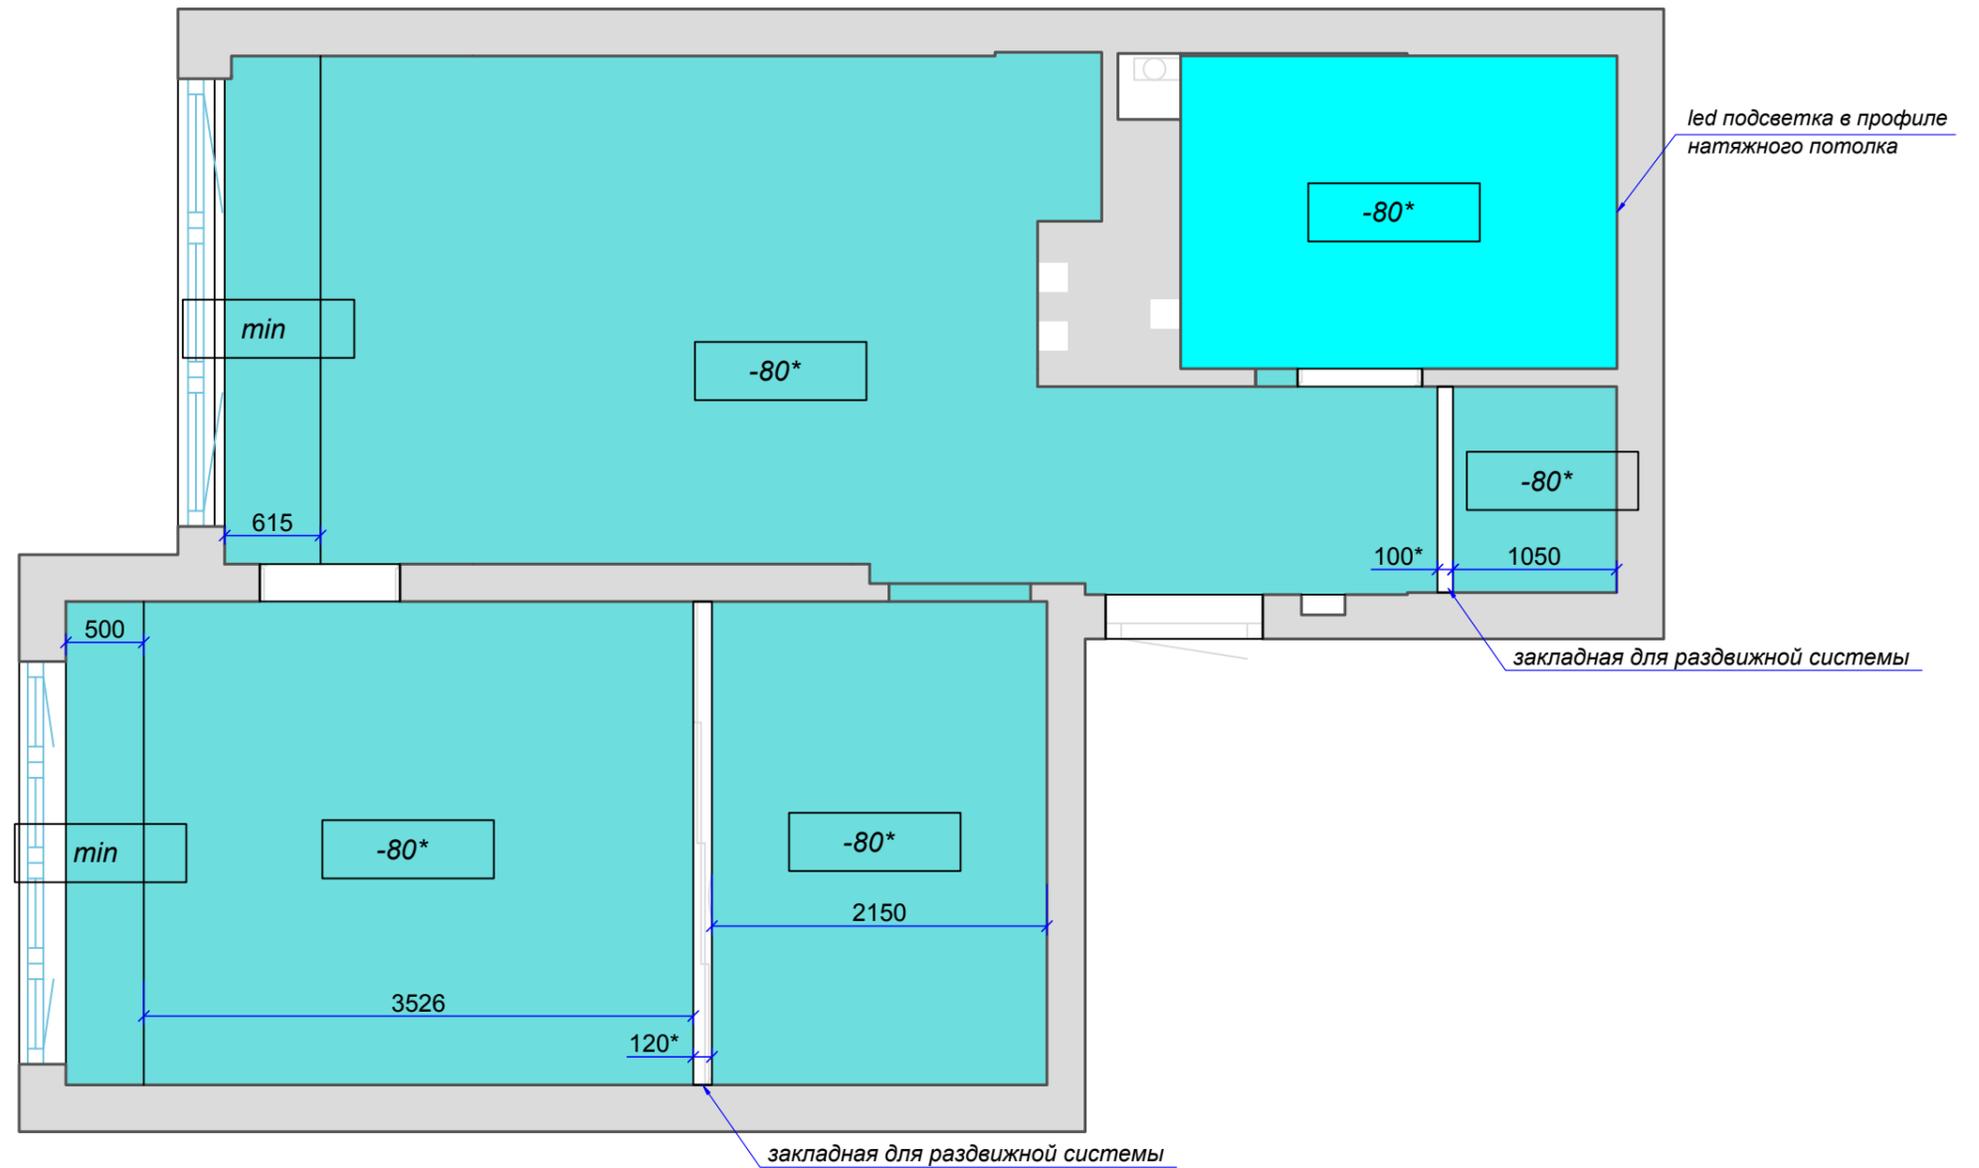

*Условные обозначения*


- гипсокартонные конструкции
- натяжные потолки
- 100 - отступ от уровня существующего потолка

*Примечание*

Отступ потолка со встроенными точечными светильниками согласовать с глубиной их встраивания

						<i>План потолочных конструкций</i>				
Изм.	Кол.уч	Лист	Недок	Подпись	Дата	Квартира	СТАДИЯ	ЛИСТ	ЛИСТОВ	
							Р.П.	8		
Име. № подл.	Подп. и дата	Взам. инв. №					План			



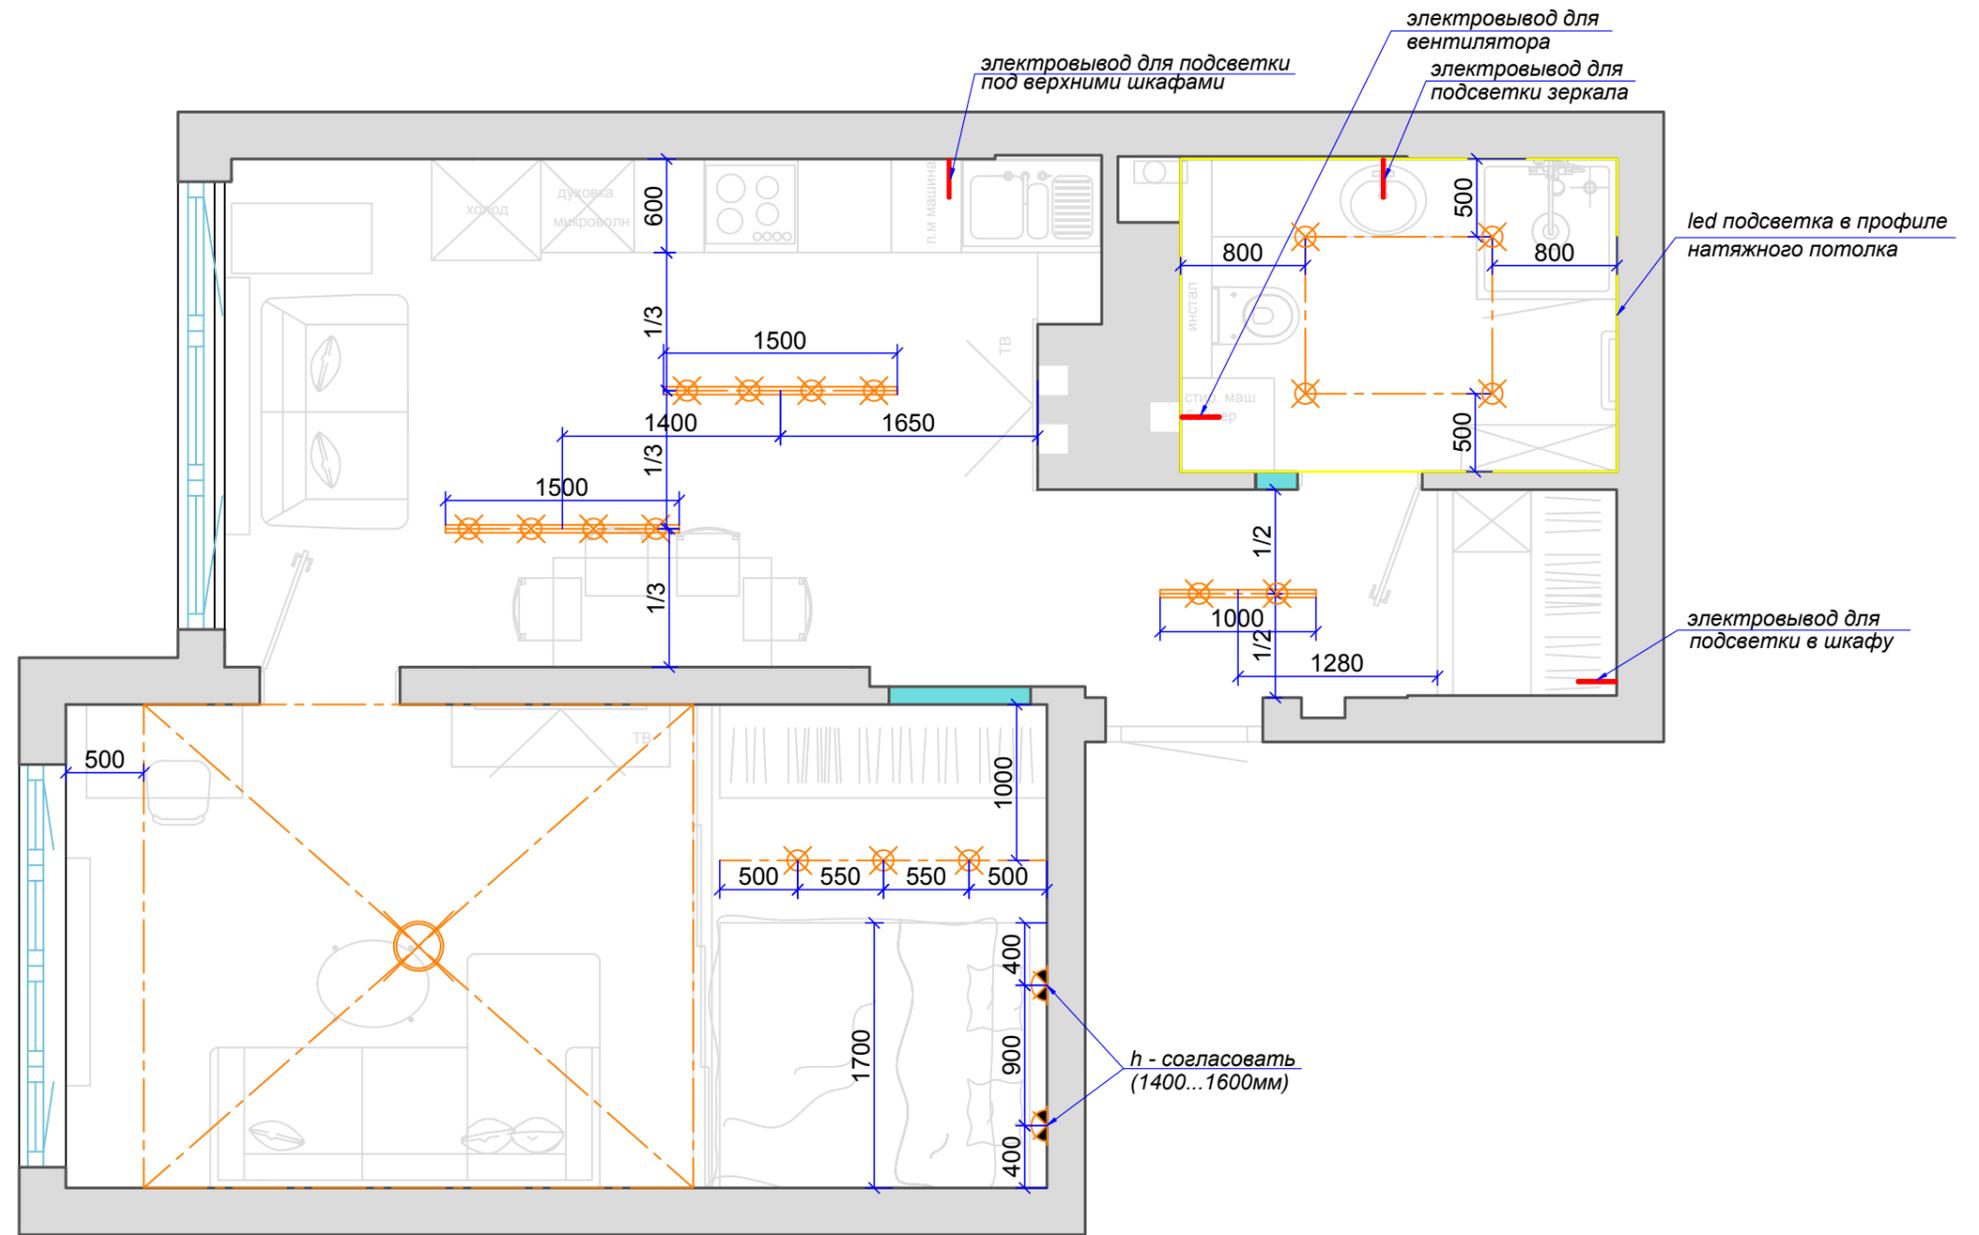


### Условные обозначения

-  - накладной светильник или люстра
-  - встроенный точечный светильник
-  - настенный светильник
-  - светодиодная лента
-  - электропровод

Изм.	Кол.уч	Лист	Недок	Подпись	Дата	Схема размещения осветительных приборов			
						Квартира	СТАДИЯ	ЛИСТ	ЛИСТОВ
							Р.П.	10	
						План			
Н.контр									

Име. № подл.	Подп. и дата	Взам. инв. №



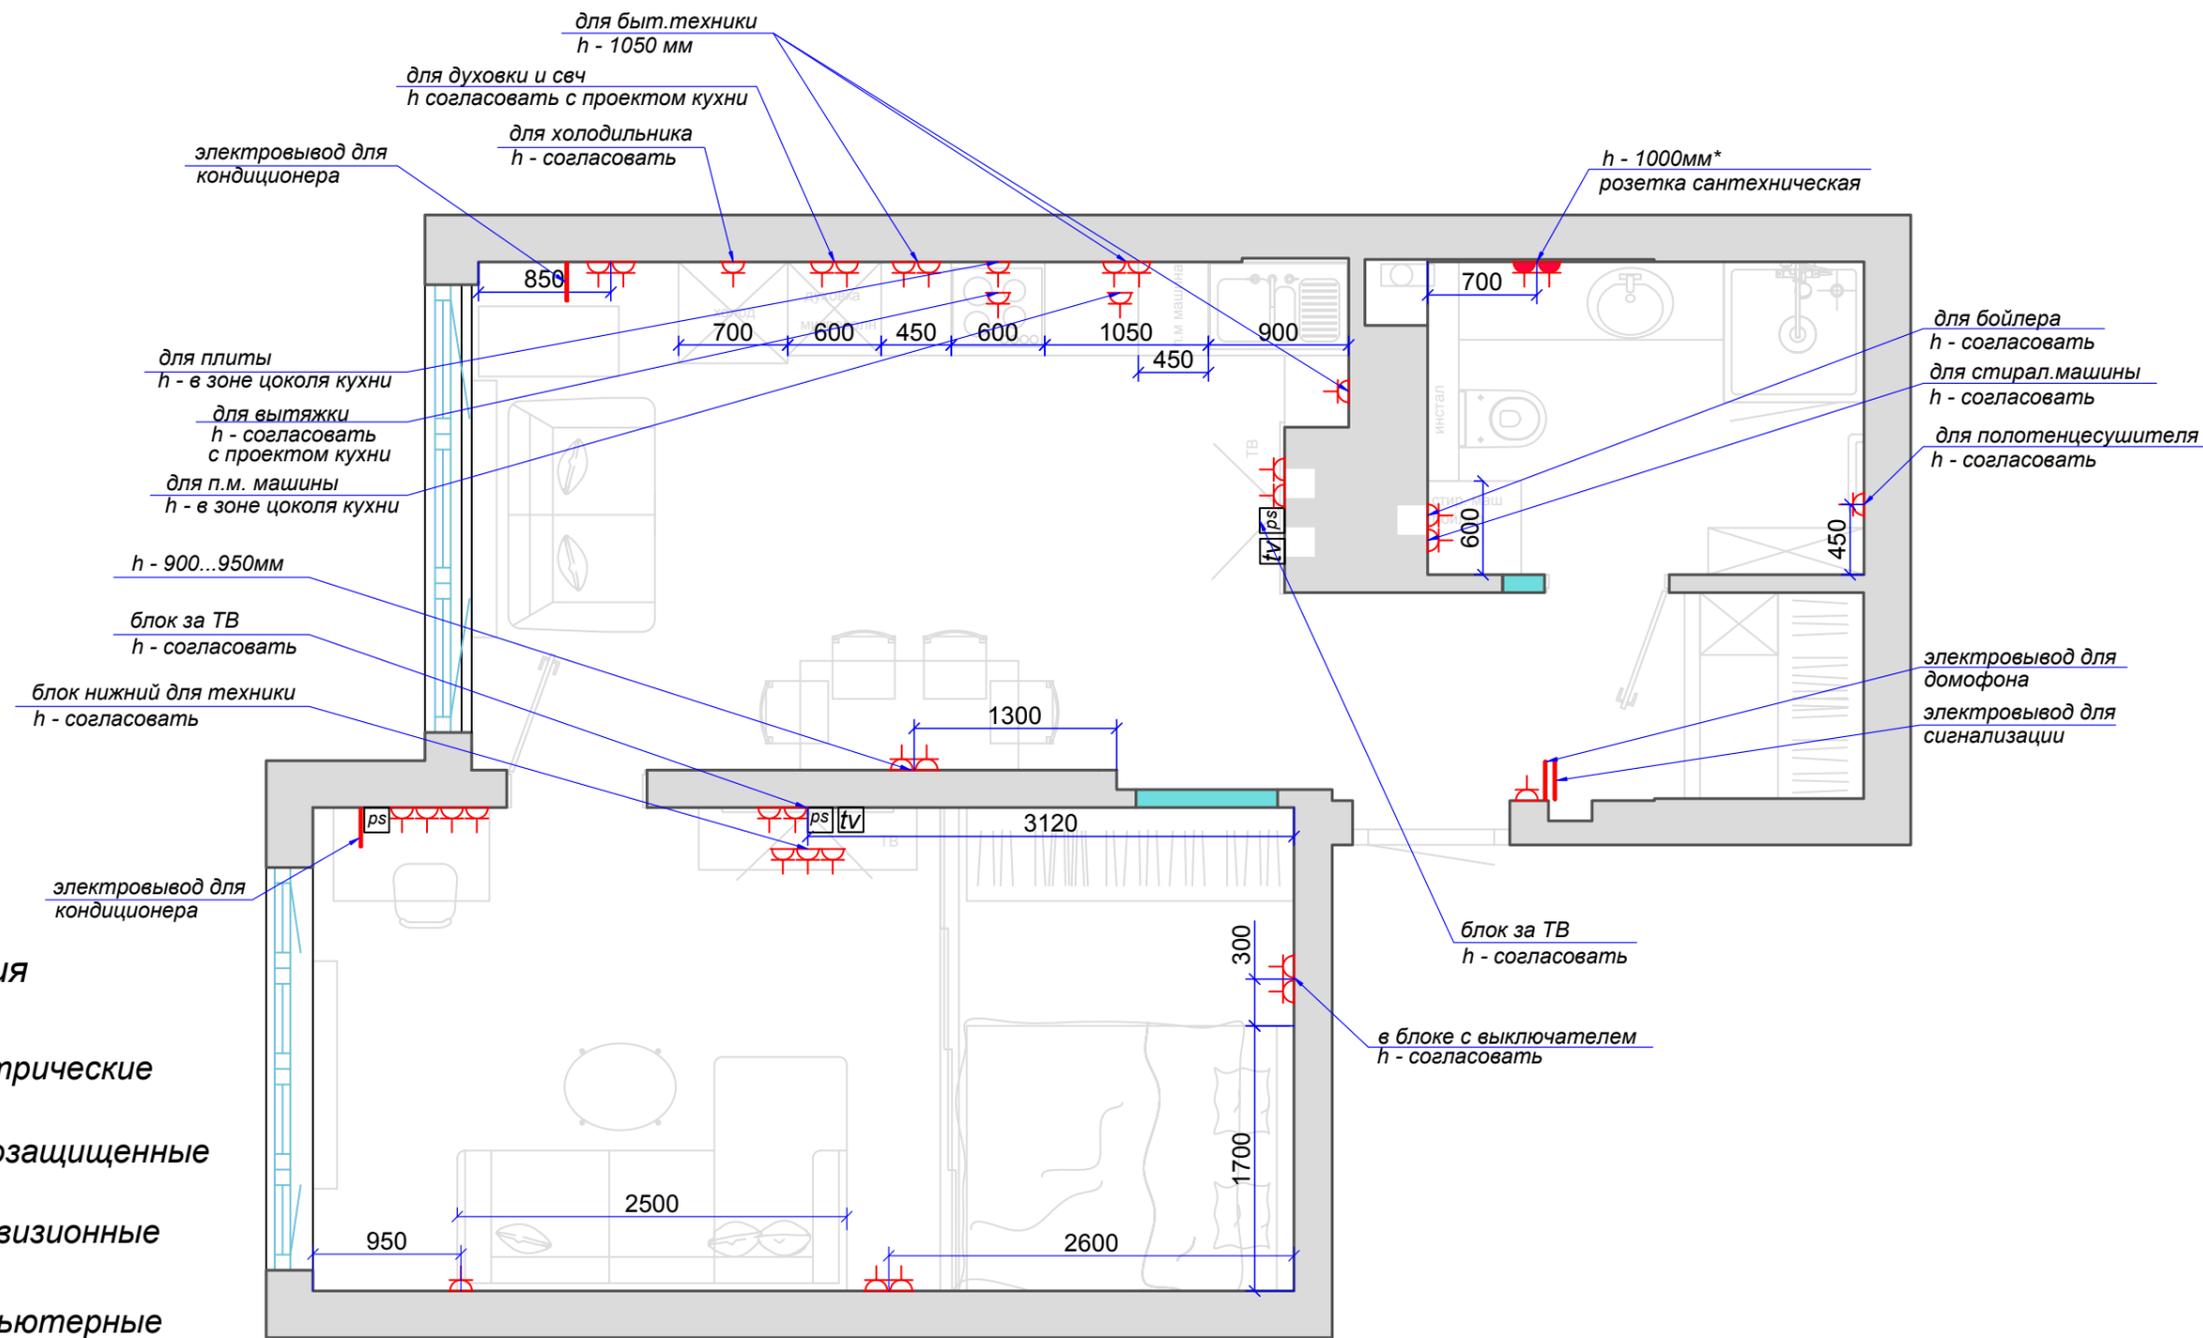

### Условные обозначения

-  - розетки электрические
-  - розетки влагозащищенные
-  - розетки телевизионные
-  - розетки компьютерные
-  - электровывод

### Примечание

- h до центра розеток 300 мм от чистого пола, 150 мм от края проема или угла и 200 от края дверного проема если не указано другое
- h розеток под кухонное оборудование и в зоне шкафов согласовать с производителями мебели

Изм.	Кол.уч	Лист	Недок	Подпись	Дата	Схема размещения розеток			
						Квартира	СТАДИЯ	ЛИСТ	ЛИСТОВ
							Р.П.	12	
						План			
Н.контр									

Име. № подл.	Подп. и дата	Взам. инв. №