



Дизайн-проект холлов ОЦ "Зоряний", г.Киев

КОМПЛЕКТ АИ




Разработал.....Юмашев Ю.

Киев 2020 г.

Ведомость чертежей основного комплекта марки АИ

Лист	Наименование	Примечание
1	Общие данные	
2	Обмерный план.	
3	План с расстановкой мебели.	
4	План монтажа.	
5	План пола.	
6	План потолка.	
7	План потолка с расстановкой светильников.	
8	План с обозначением групп освещения.	
9	План с расстановкой розеток и электрических выводов.	
10	План отделки.	
11	Развёртки	
12	Развёртки	
13	Элементы	
14	Элементы	
15	Иллюстрации	
16	Иллюстрации	

						02-2020-АИ			
Изм	Кол.	Лист	Недок.	Подпись	Дата				
						Дизайн-проект холлов ОЦ "Зоряный", г.Киев	Стадия	Лист	Листов
								1	16
						Общие данные	<b>SEVEN</b> <sup>th</sup>		
Разработал		Юмашев Ю.			27/02/20				

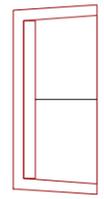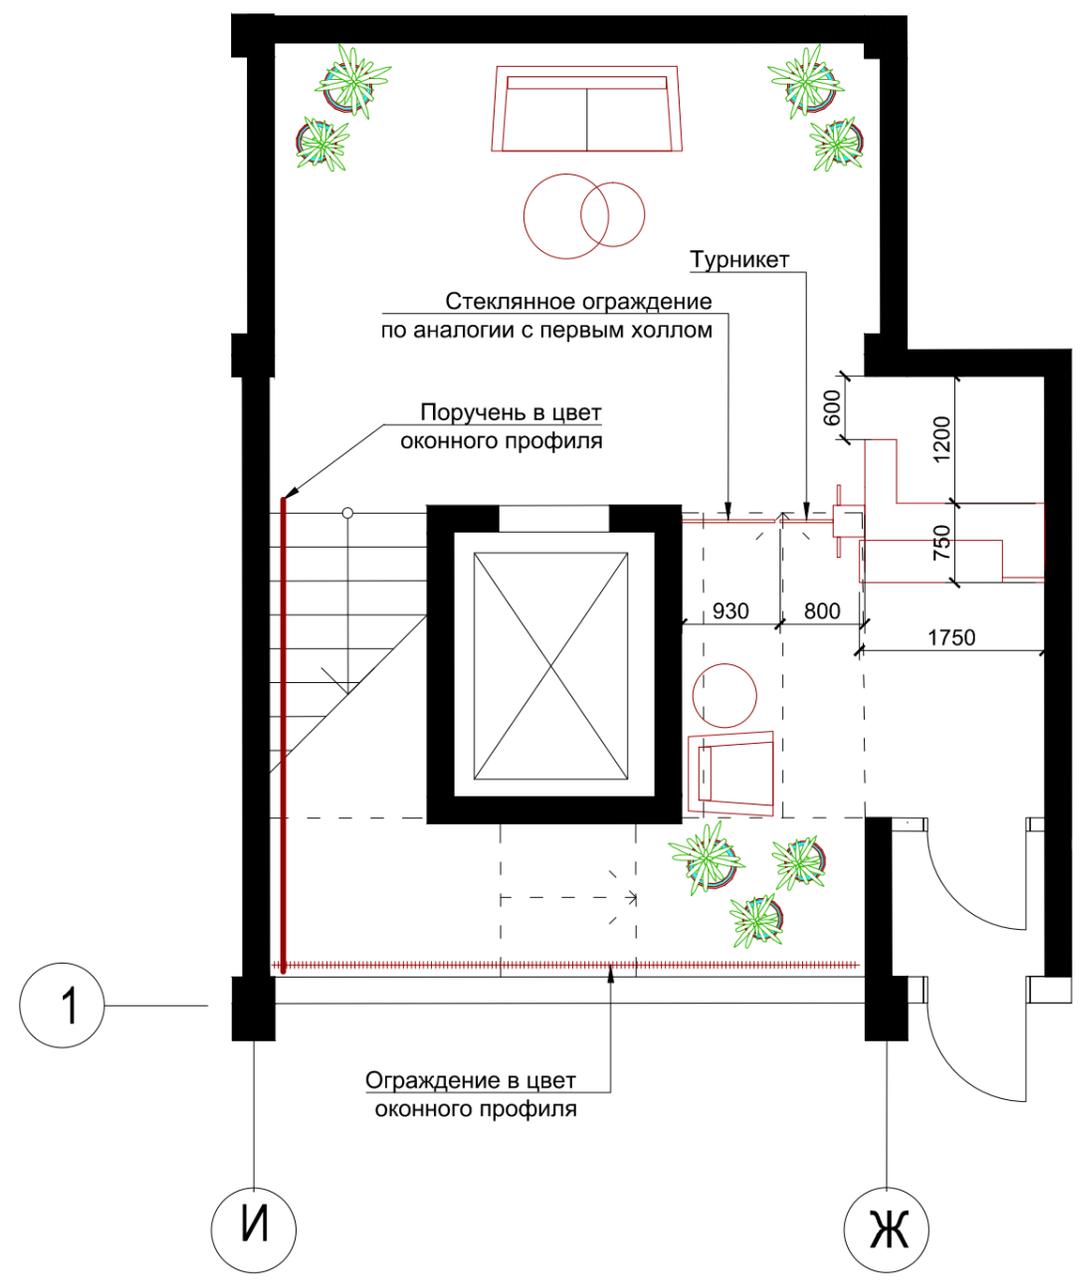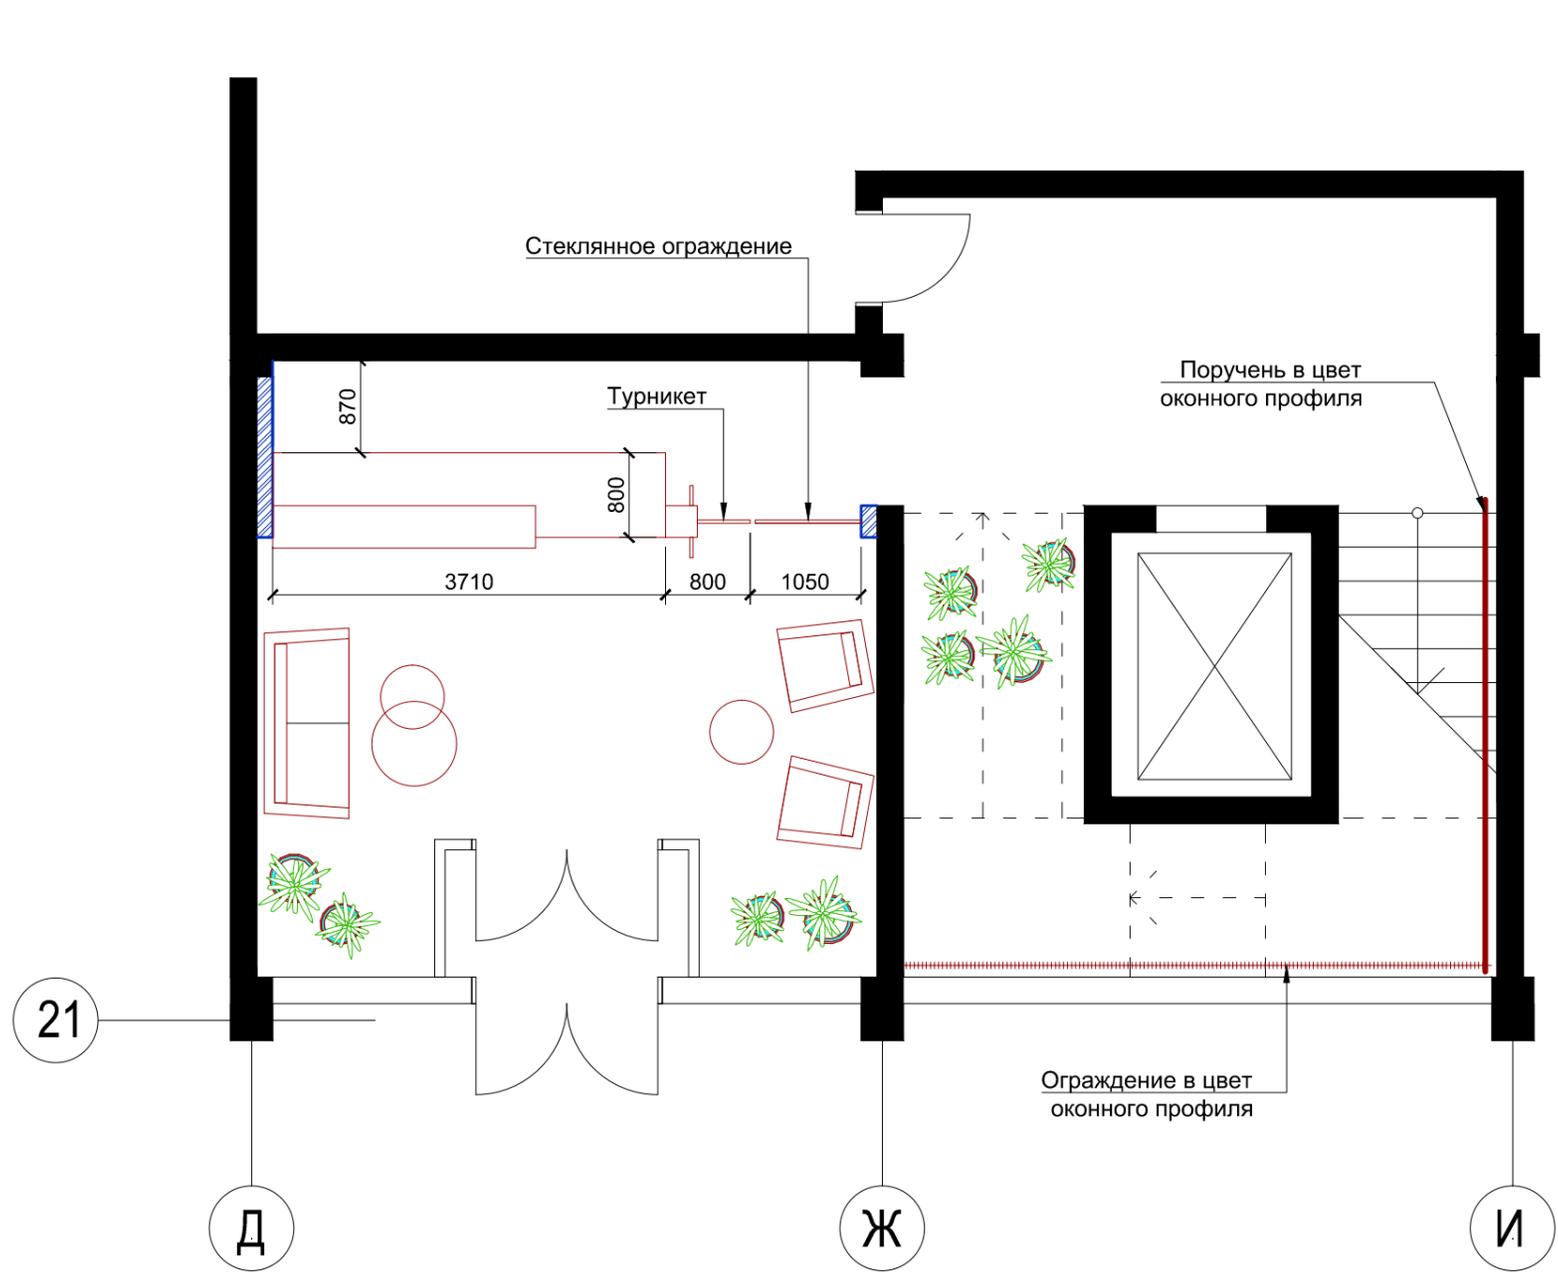

Диван 2 шт.




Стол Ø600 - 2 шт.



Вазон 15 шт.



Стол Ø800 - 2 шт.

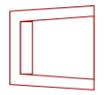



Кресло - 3 шт.

См. детализовку

**Примечание:**

- Двери из алюминиевого профиля, цвет серебристый металллик
- Цвета мебели см. план мебели!
- Все размеры уточняются производителем по месту.
- **Перед изготовлением партии мебели сделать пробный образец для проверки комфортности элементов мебели!**




02-2020-АИ						
Изм	Кол.	Лист.	Недок.	Подпись	Дата	
						Дизайн-проект холлов ОЦ "Зоряный", г.Киев
						Стадия
						Лист
						Листов
						3
						16
Разработал	Юмашев Ю.				27/02/20	План расстановки мебели.
						<b>SEVEN</b>

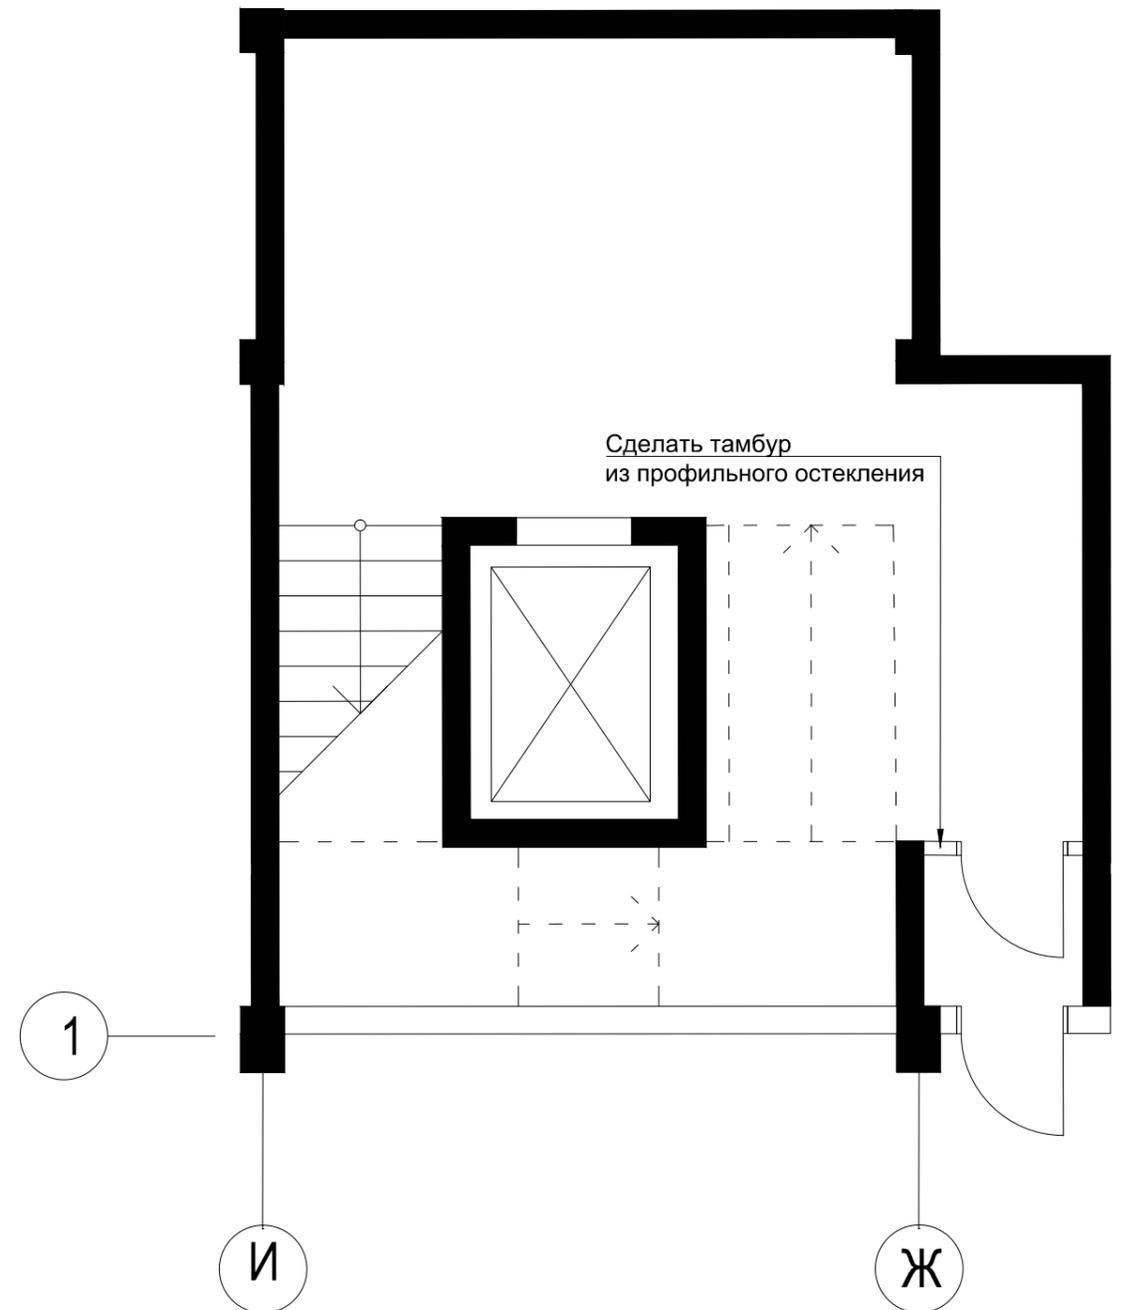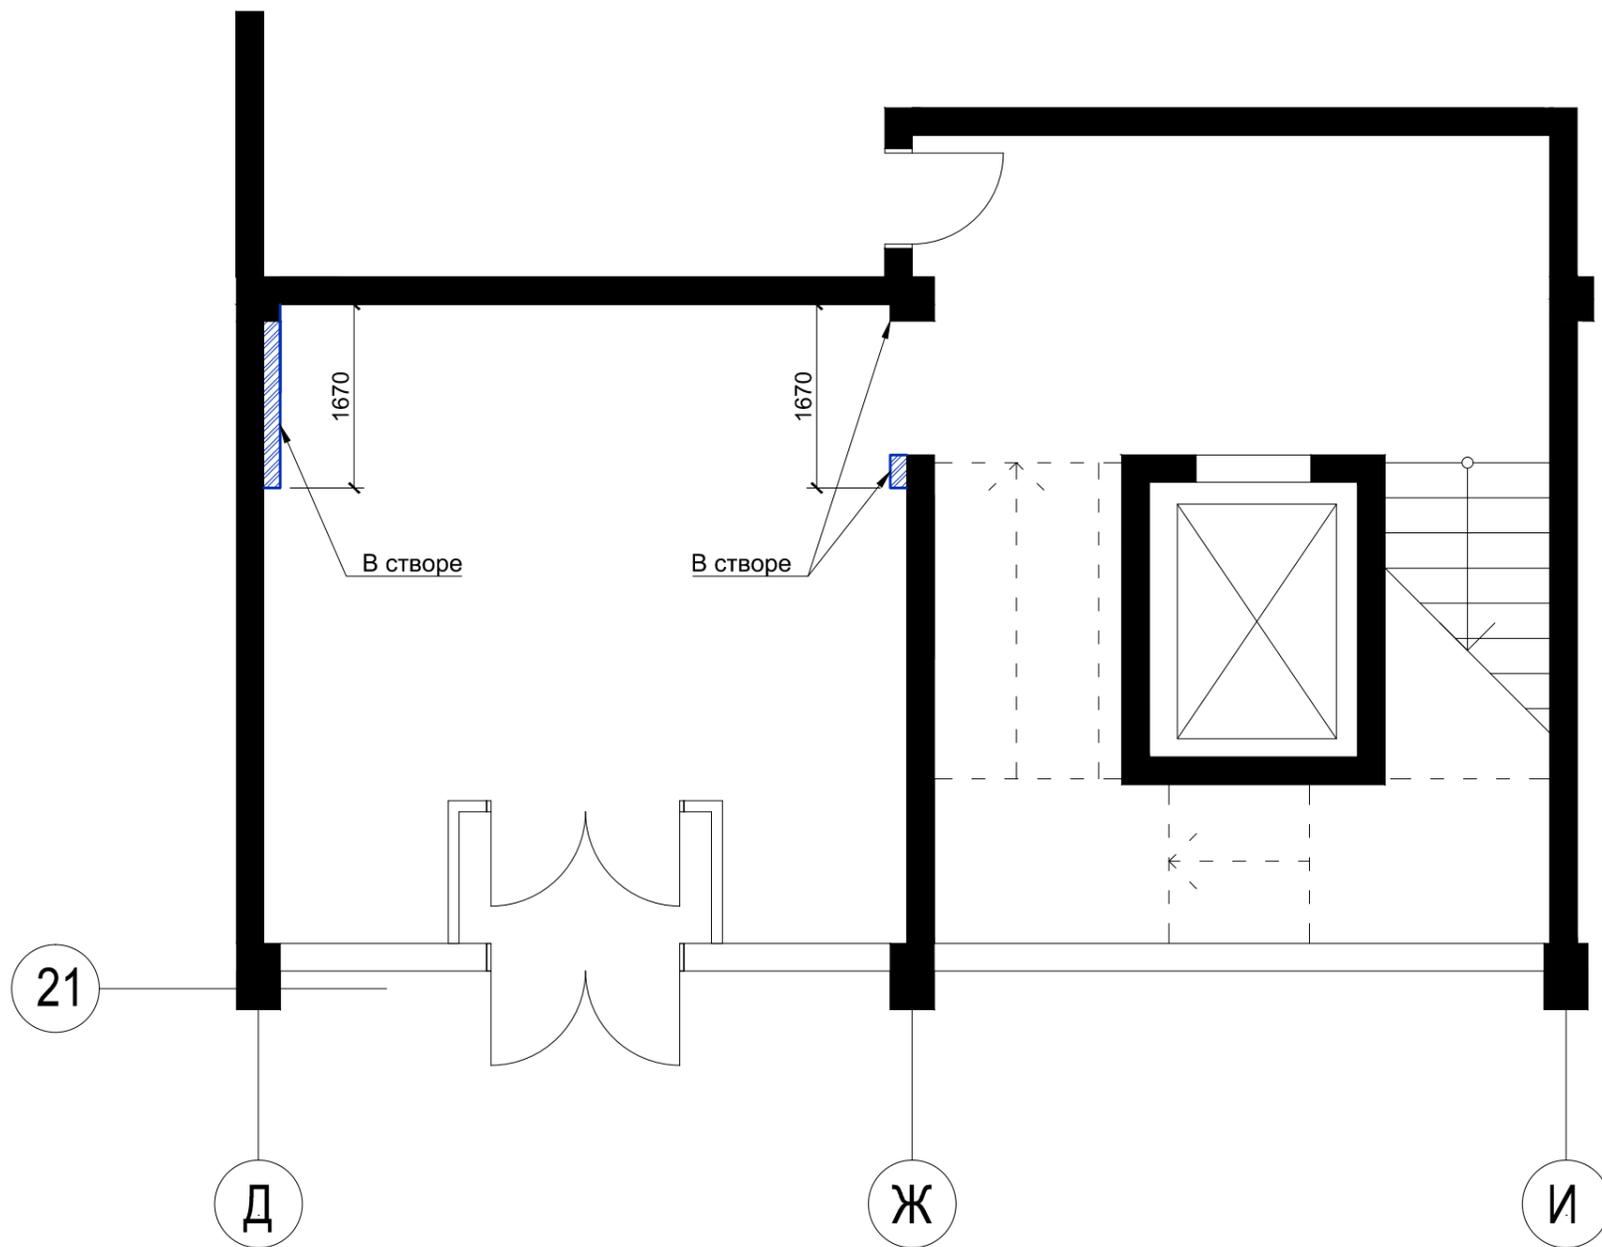

Примечание:

- Все перегородки из гипсокартона кроме отмеченных.
- Все размеры уточняются производителем по месту




						02-2020-АИ		
Изм	Кол.	Лист.	№ док.	Подпись	Дата	Дизайн-проект холлов ОЦ "Зоряний", г.Киев		
						Стадия	Лист	Листов
							4	16
Разработал Юмашев Ю.						План монтажа.		
27/02/20								

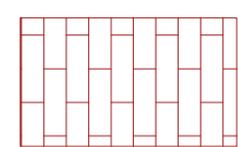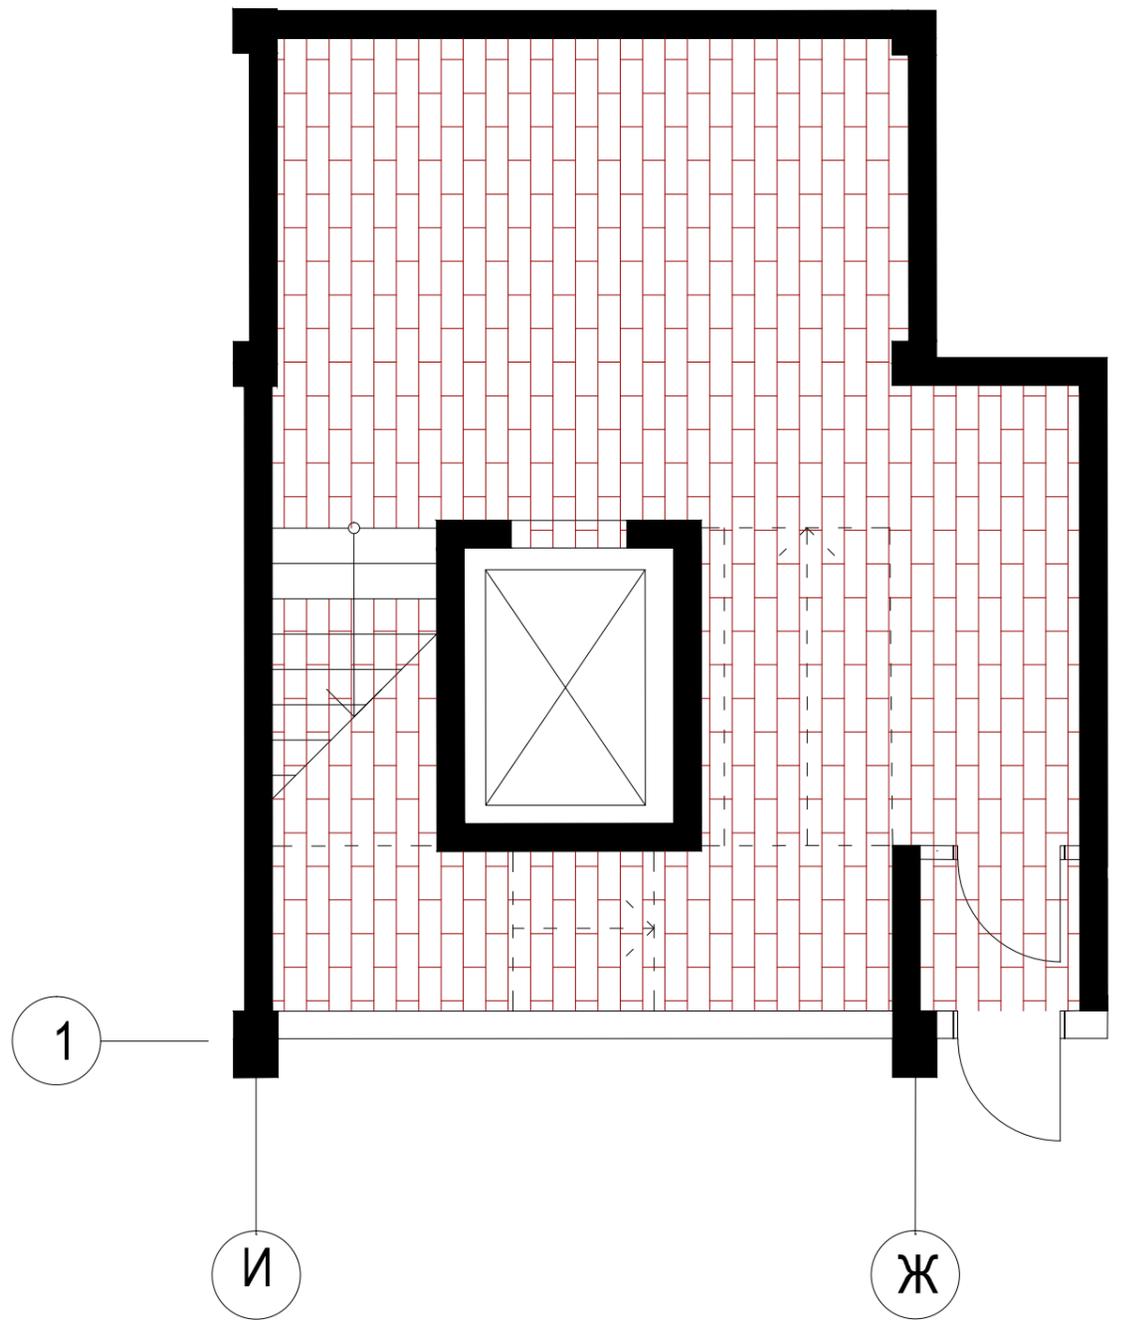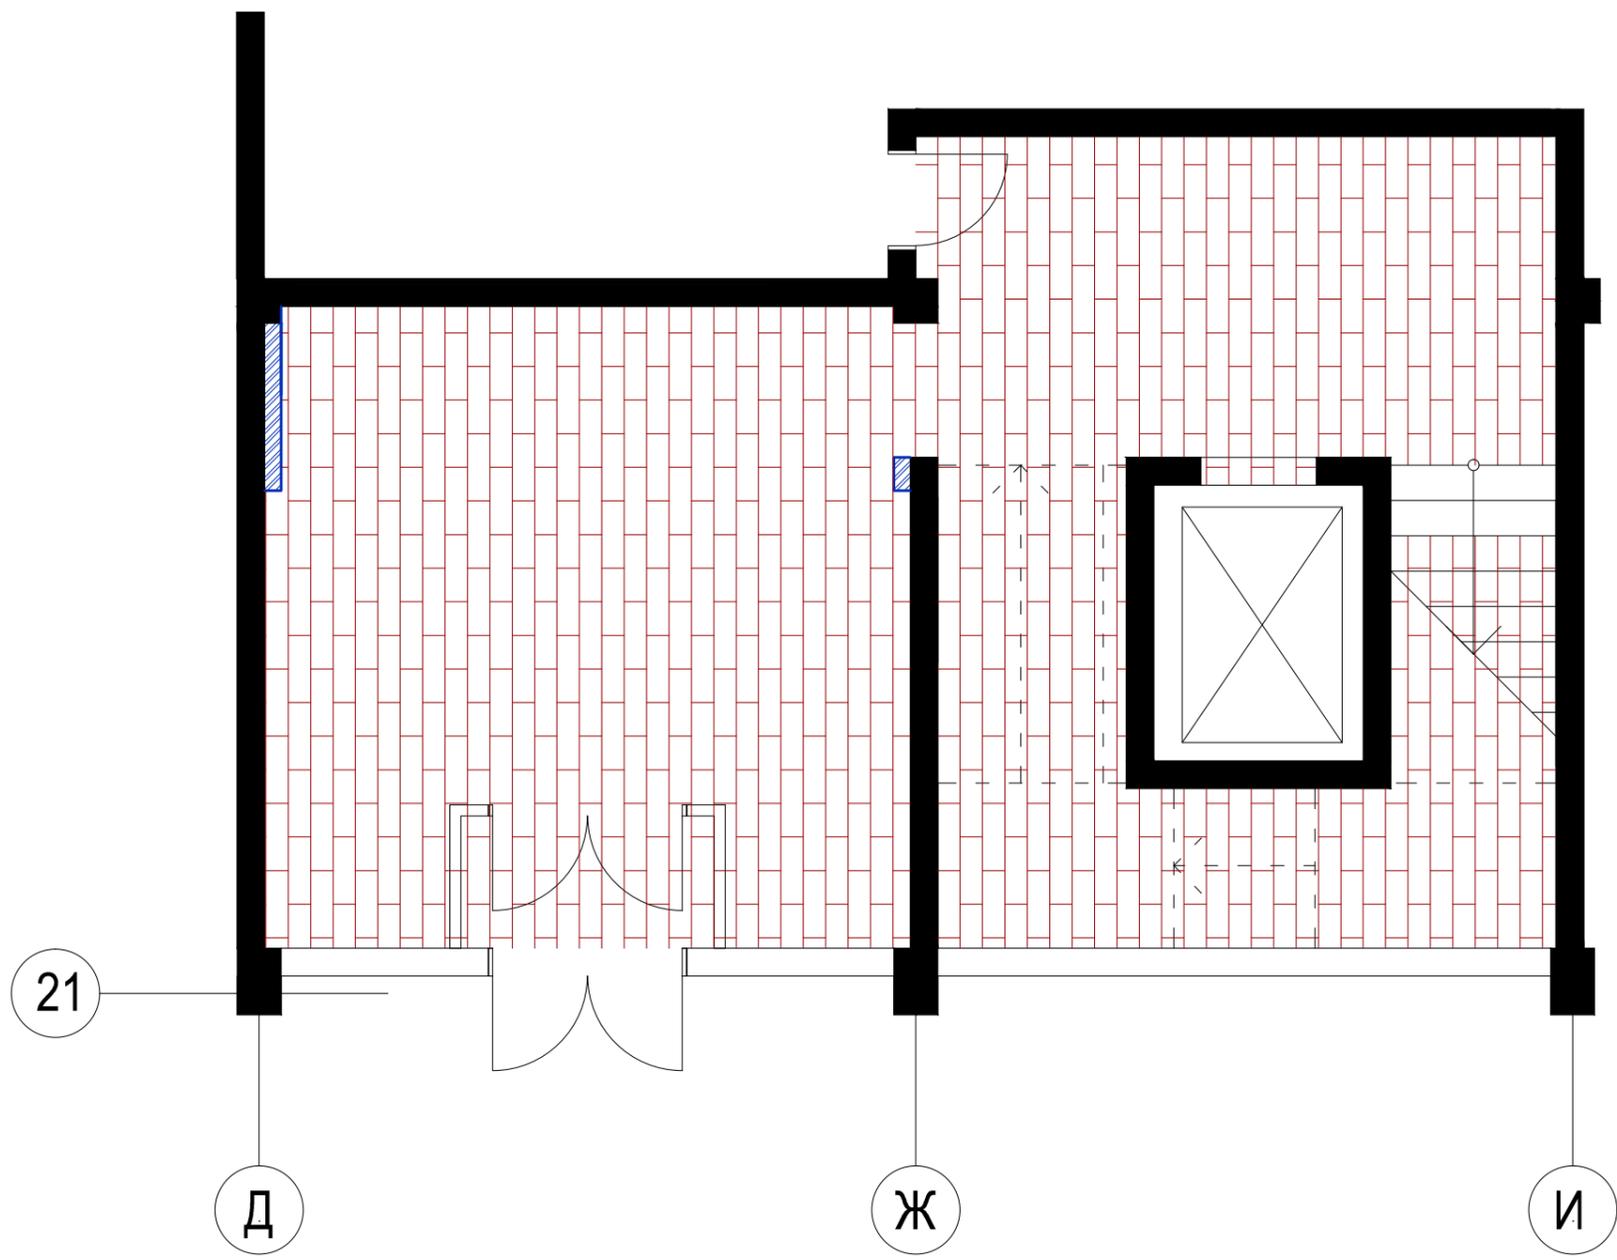

Плитка керамическая 1200x600 мм. - 119,0 м<sup>2</sup>.  
 (без запаса, только первый этаж!) (укладка со сдвижкой 50%)



Плинтус 100 мм, ступени лестницы и подступенки выполнить из той же плитки

						02-2020-АИ		
Изм	Кол.	Лист.	Недок.	Подпись	Дата	Дизайн-проект холлов ОЦ "Зоряний", г.Киев		
						Стадия	Лист	Листов
							5	16
Разработал Юмашев Ю.						План пола.		
27/02/20						<b>SEVEN<sup>th</sup></b>		

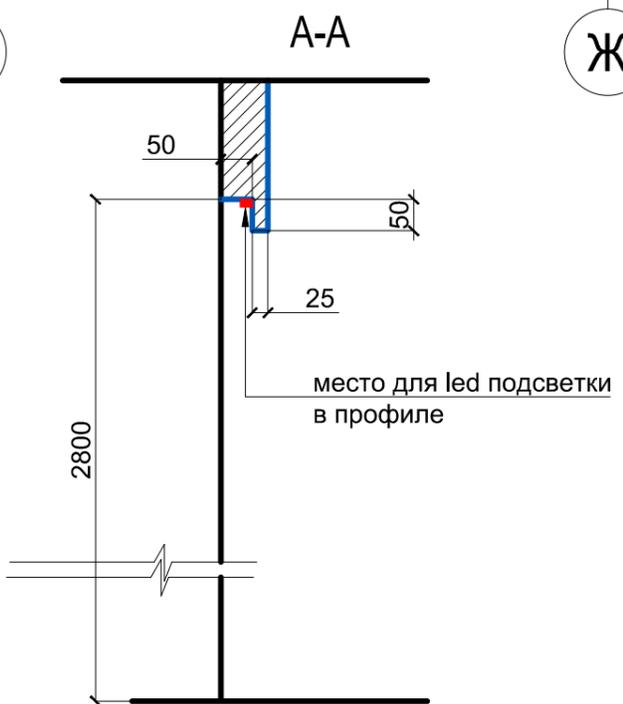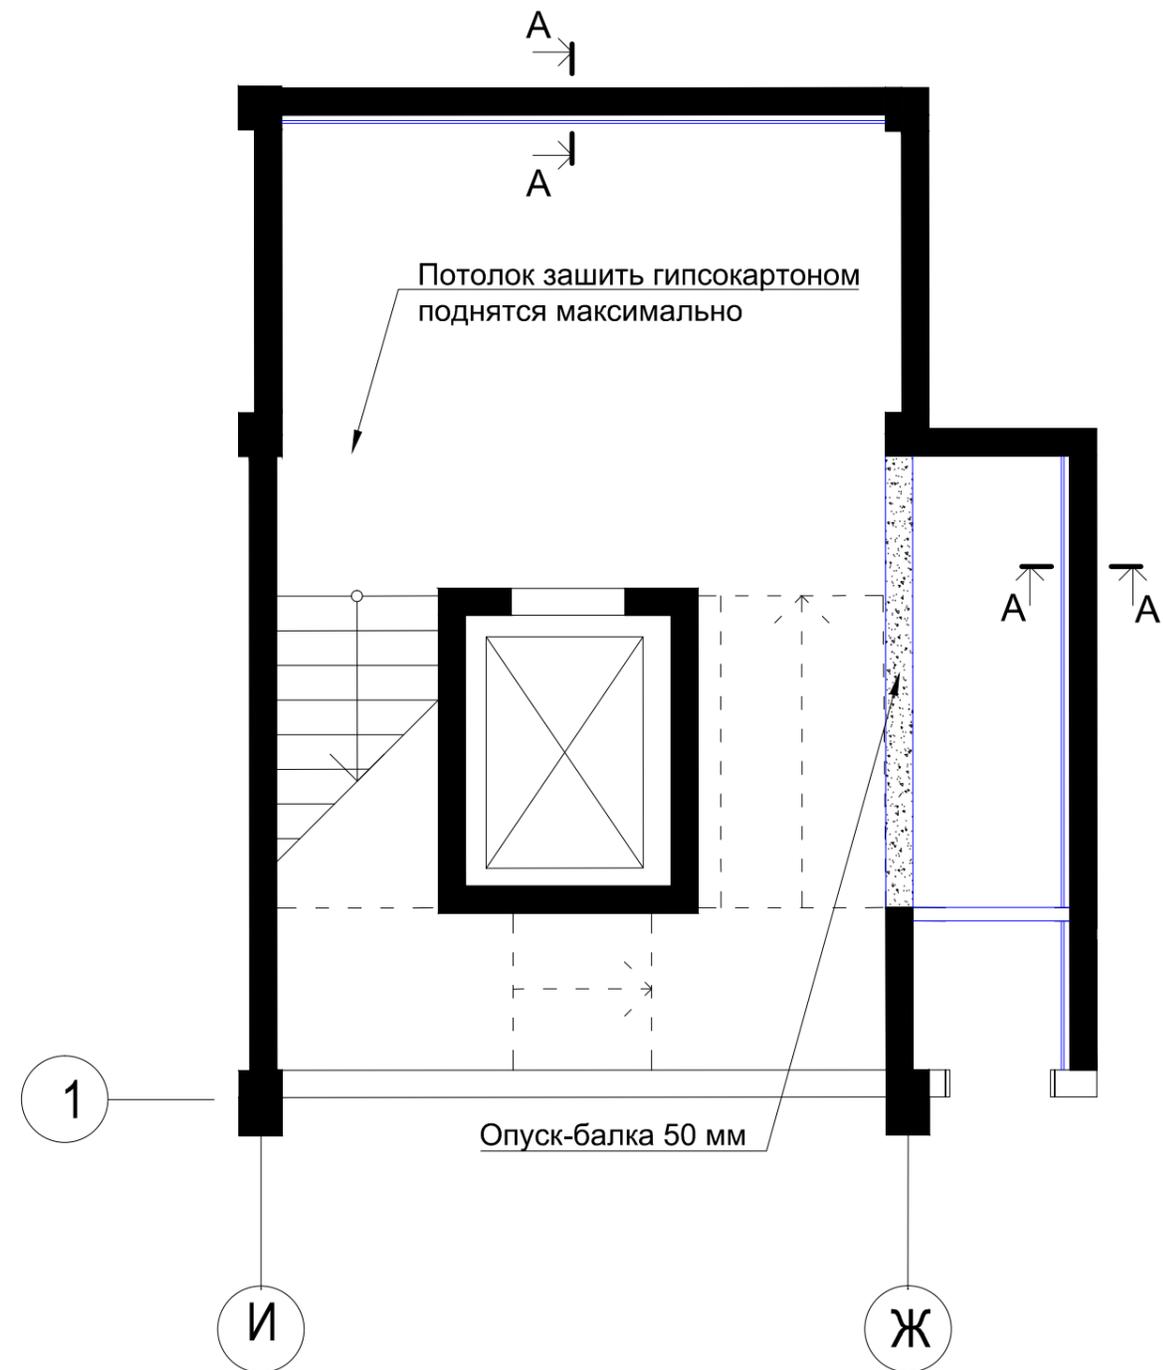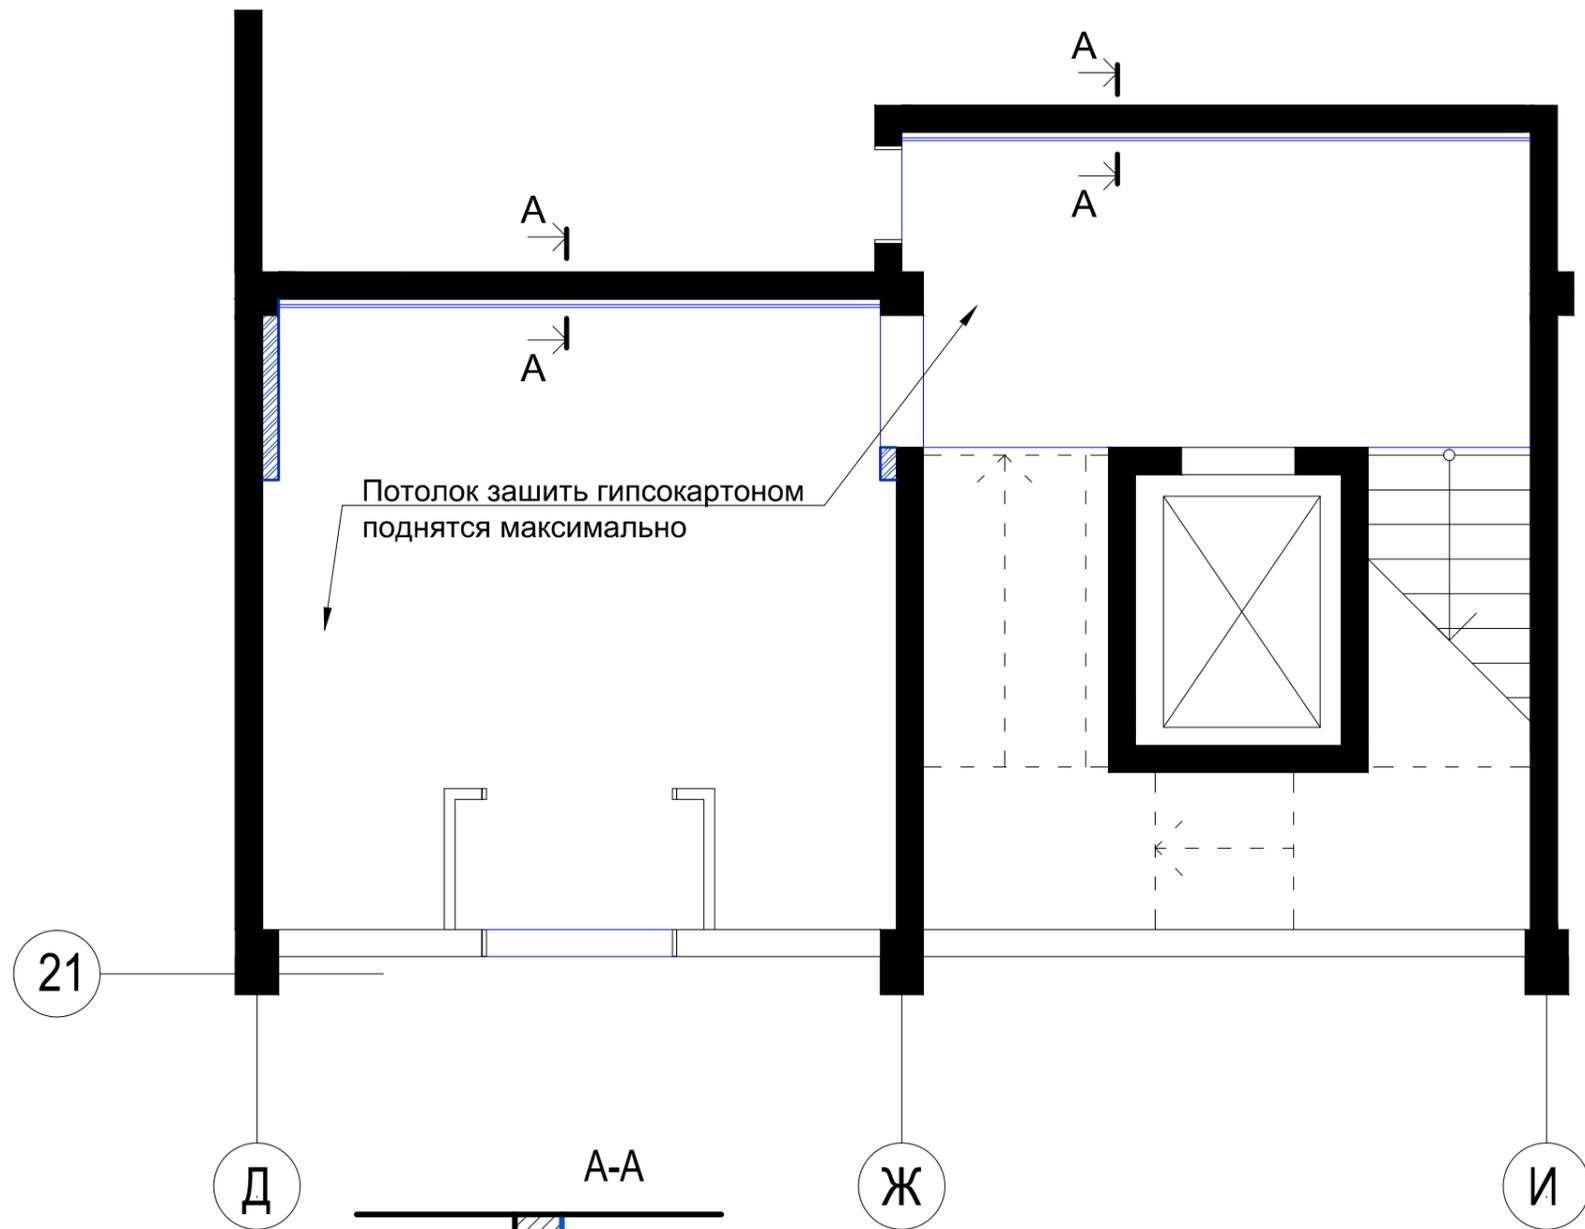

Примечание:  
 • Все размеры уточняются производителем по месту

						02-2020-АИ		
Изм	Кол.	Лист	№ док.	Подпись	Дата	Дизайн-проект холлов ОЦ "Зоряний", г.Киев		
						Стадия	Лист	Листов
							6	16
Разработал Юмашев Ю.						План потолка.		
27/02/20						<b>SEVEN<sup>th</sup></b>		

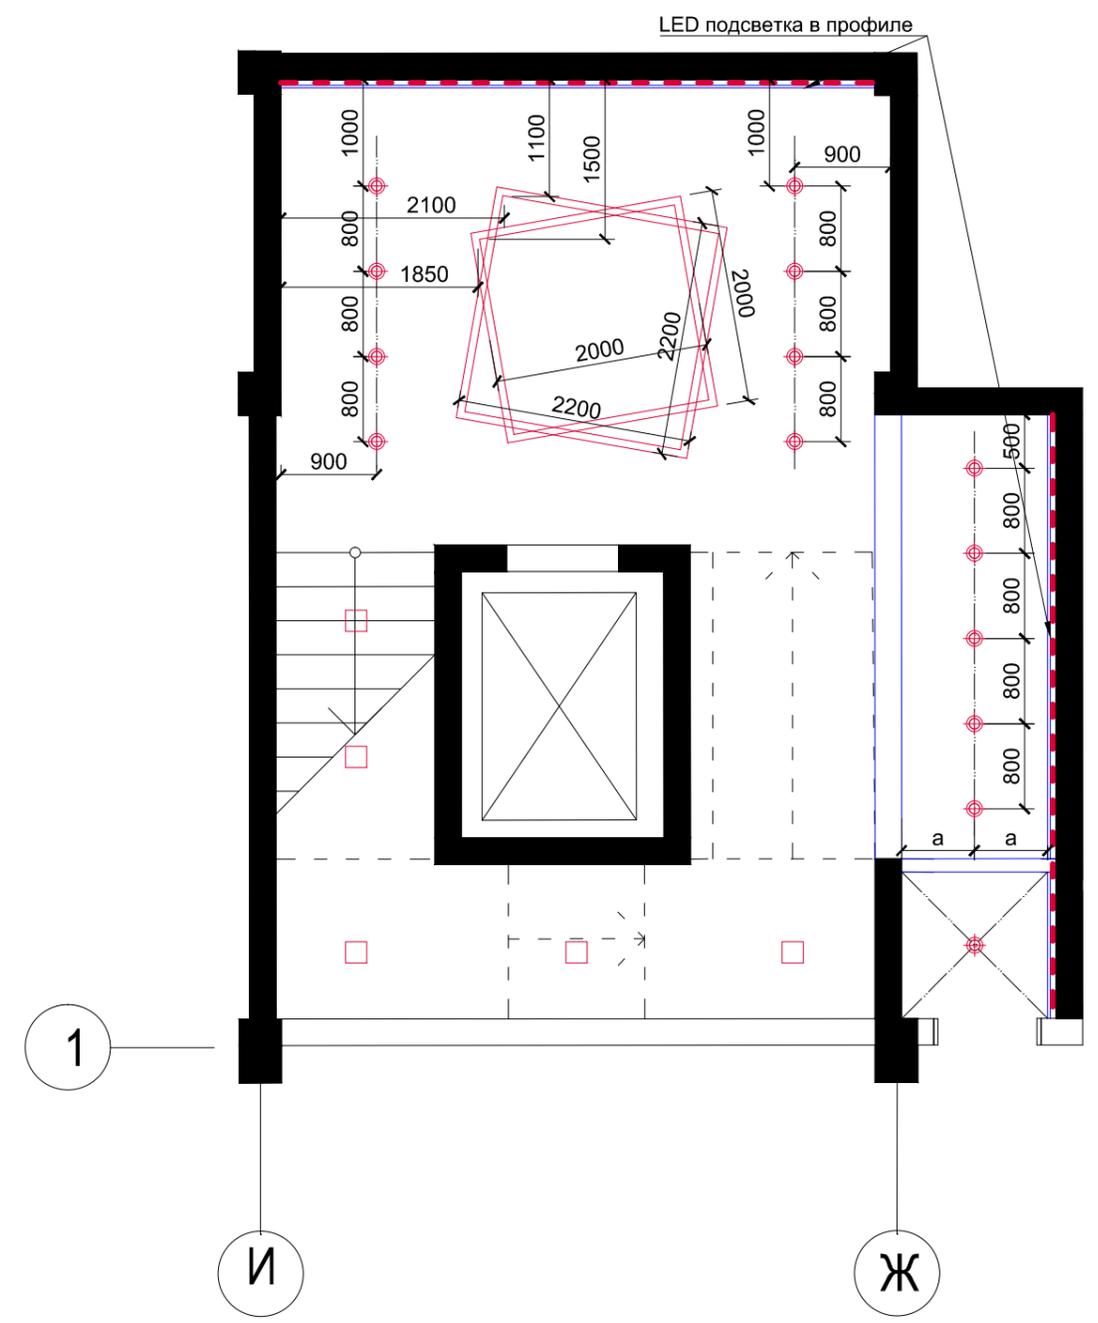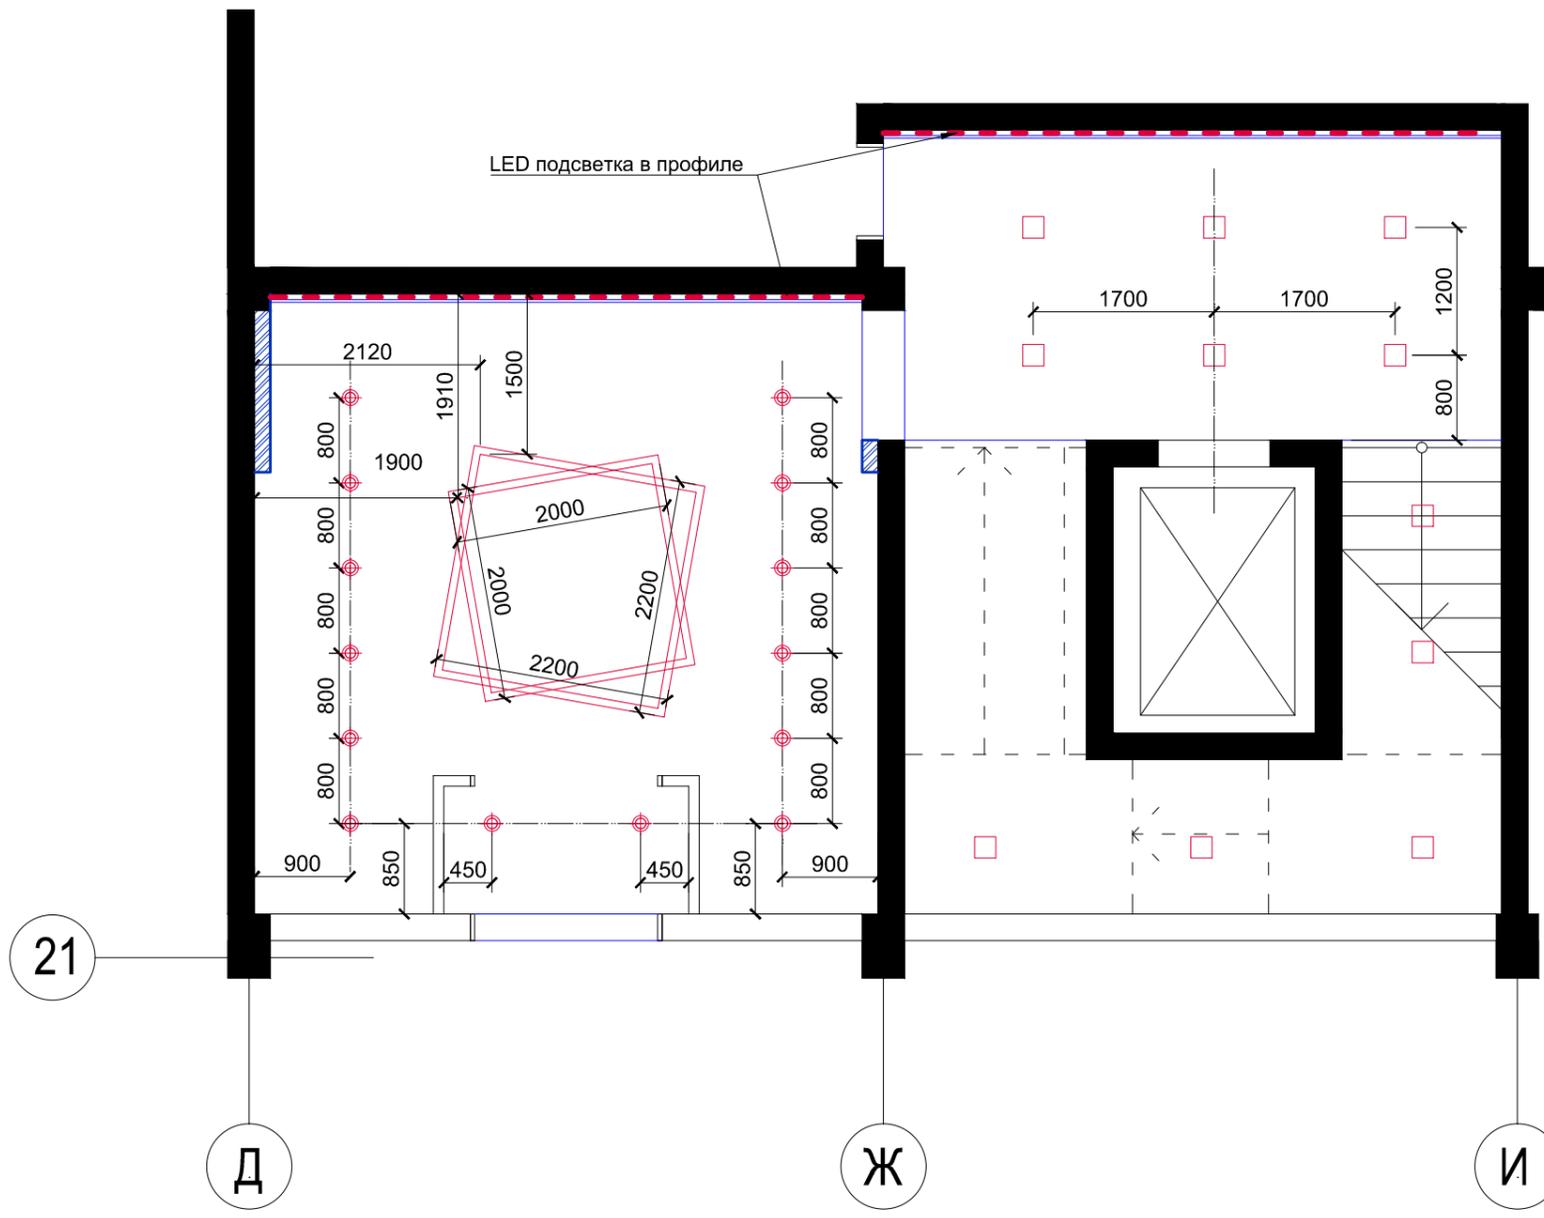

Светодиодный EUROLAMP LED Светильник квадратный, цвет белый  
DownLight 18W 4000K - 6 шт. (в холле)  
количество светильников над лестницами уточнить по месту

Светильник индивидуального изготовления, 2 шт. См. детализовку  
цвет белый

Светильник спот белый 28 шт.



LED подсветка в профиле



Примечание:

- Все размеры уточняются производителем по месту

						02-2020-АИ		
Изм	Кол.	Лист	Недок.	Подпись	Дата	Дизайн-проект холлов ОЦ "Зоряний", г.Киев		
						Стадия	Лист	Листов
							7	16
Разработал Юмашев Ю.						План потолка с расстановкой светильников.		
27/02/20						SEVENTH		

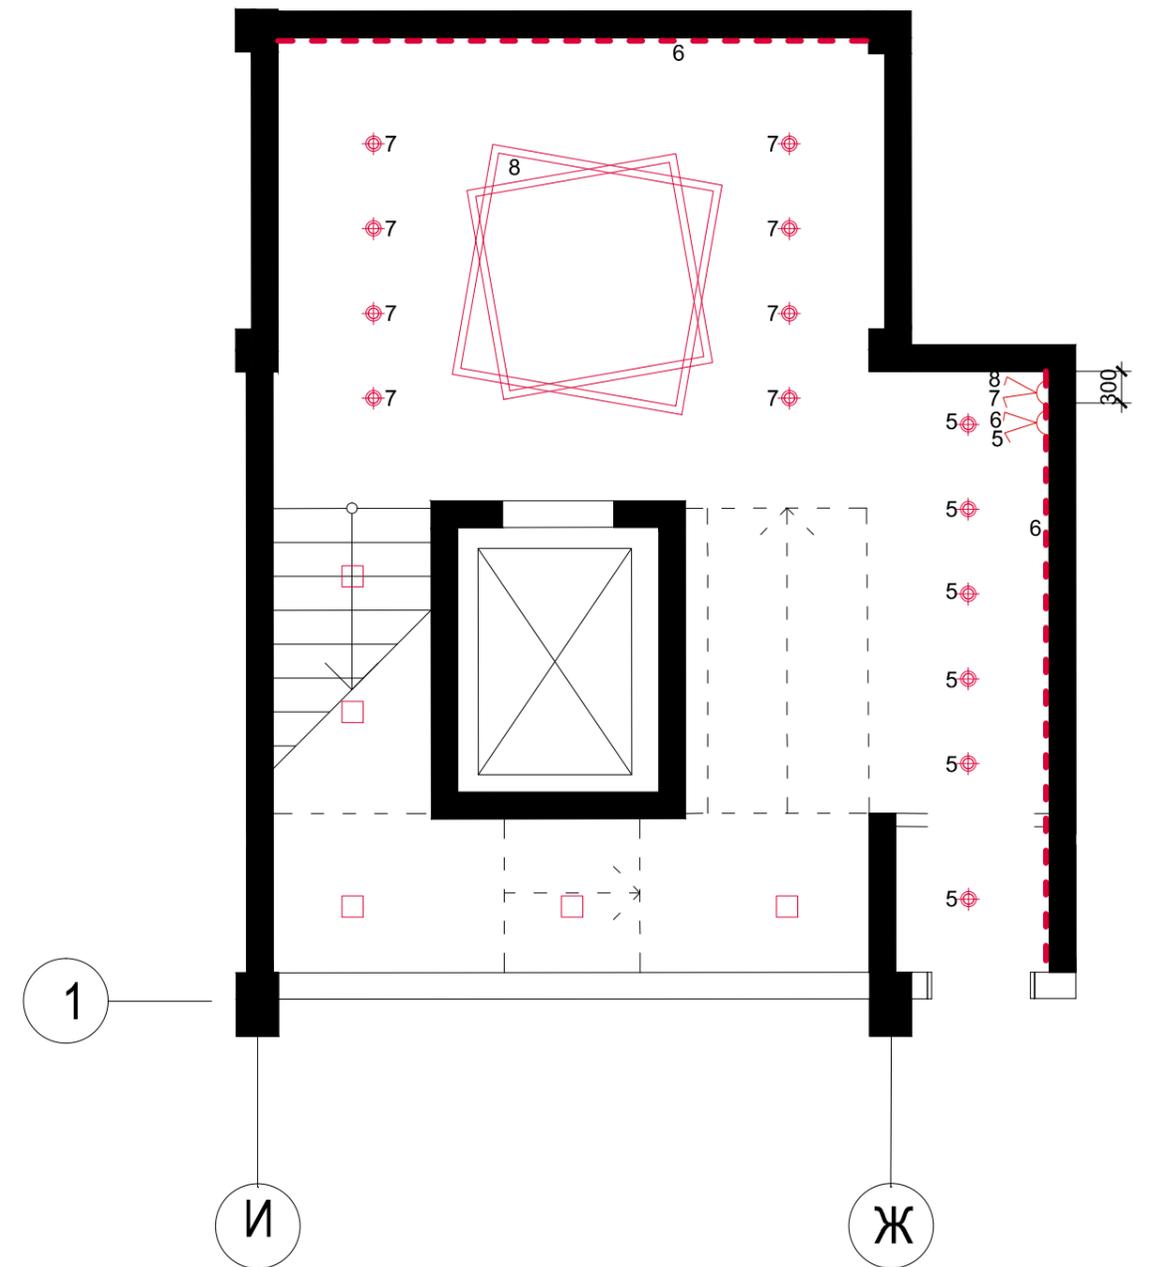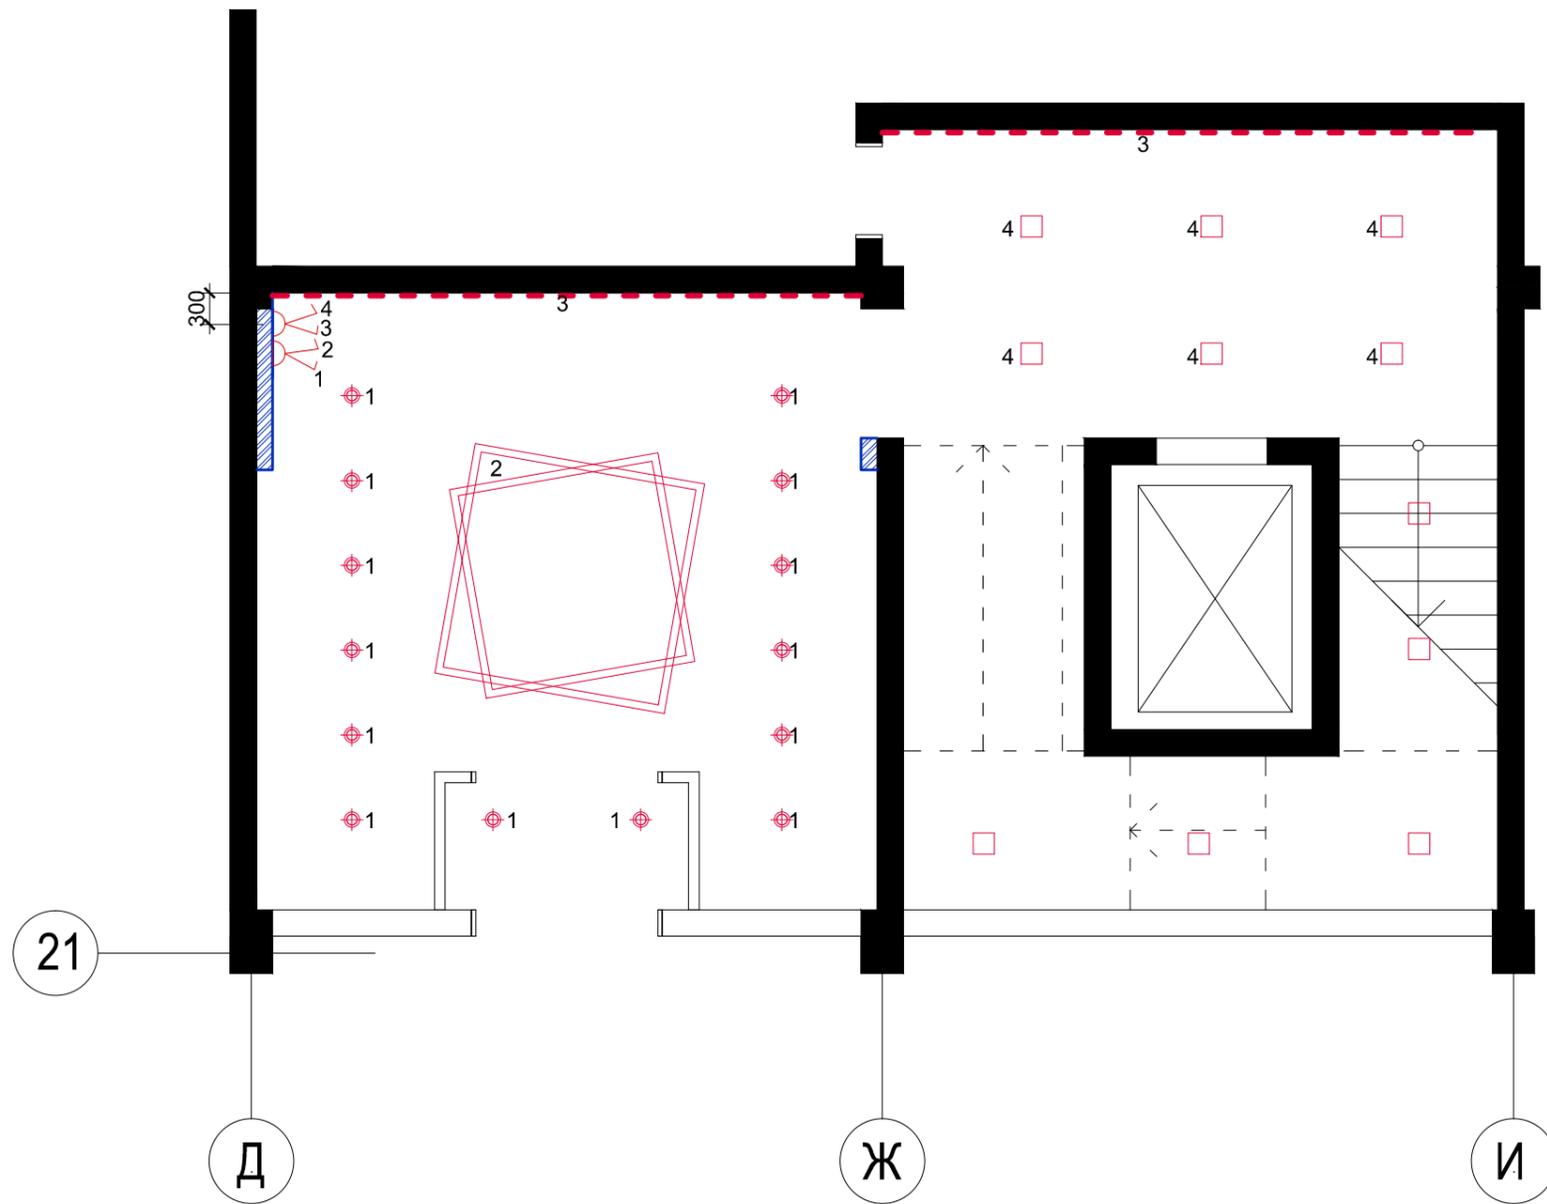

21

Д

Ж

И

1

И

Ж



-  Светодиодный EUROLAMP LED Светильник квадратный, цвет белый DownLight 18W 4000K - 6 шт. (в холле)  
количество светильников над лестницами уточнить по месту
-  Светильник индивидуального изготовления, 2 шт. См. детализовку  
цвет белый
-  Светильник спот белый 28 шт.
-  LED подсветка в профиле

 Выключатель Schneider, коллекция Sedna,  
цвет слоновая кость

Примечание:  
• Все размеры уточняются производителем по месту

						02-2020-АИ		
Изм	Кол.	Лист	Недок.	Подпись	Дата			
						Дизайн-проект холлов ОЦ "Зоряний", г.Киев		
							8	16
Разработал Юмашев Ю.						27/02/20		
						<b>SEVEN</b> <sup>th</sup>		

План с обозначением групп  
освещения.

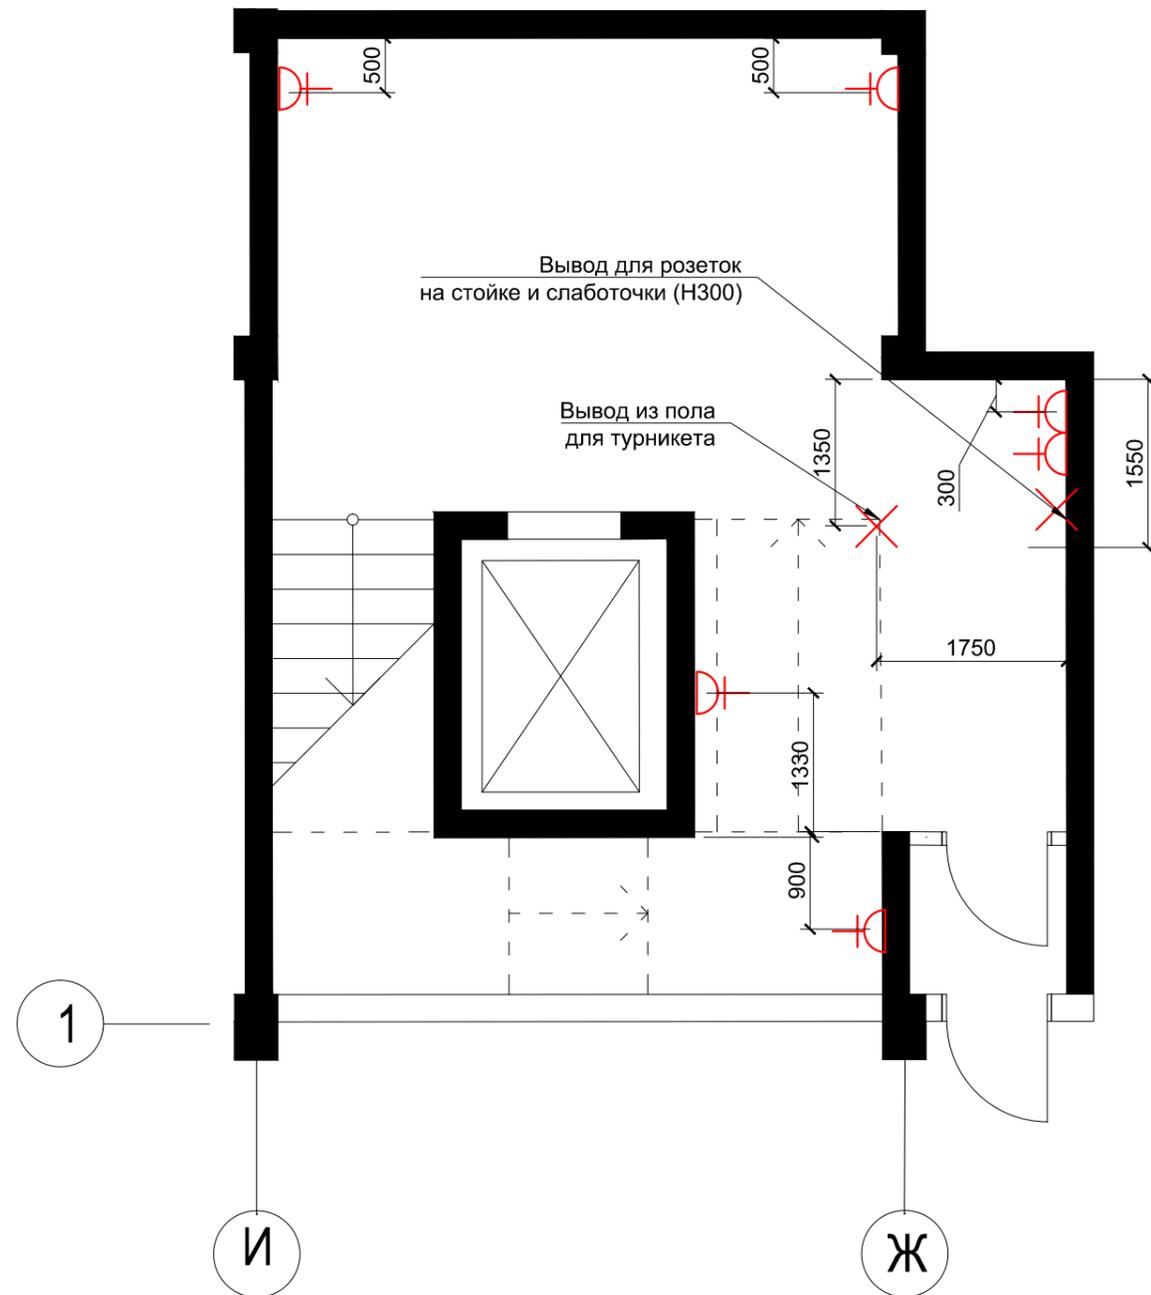
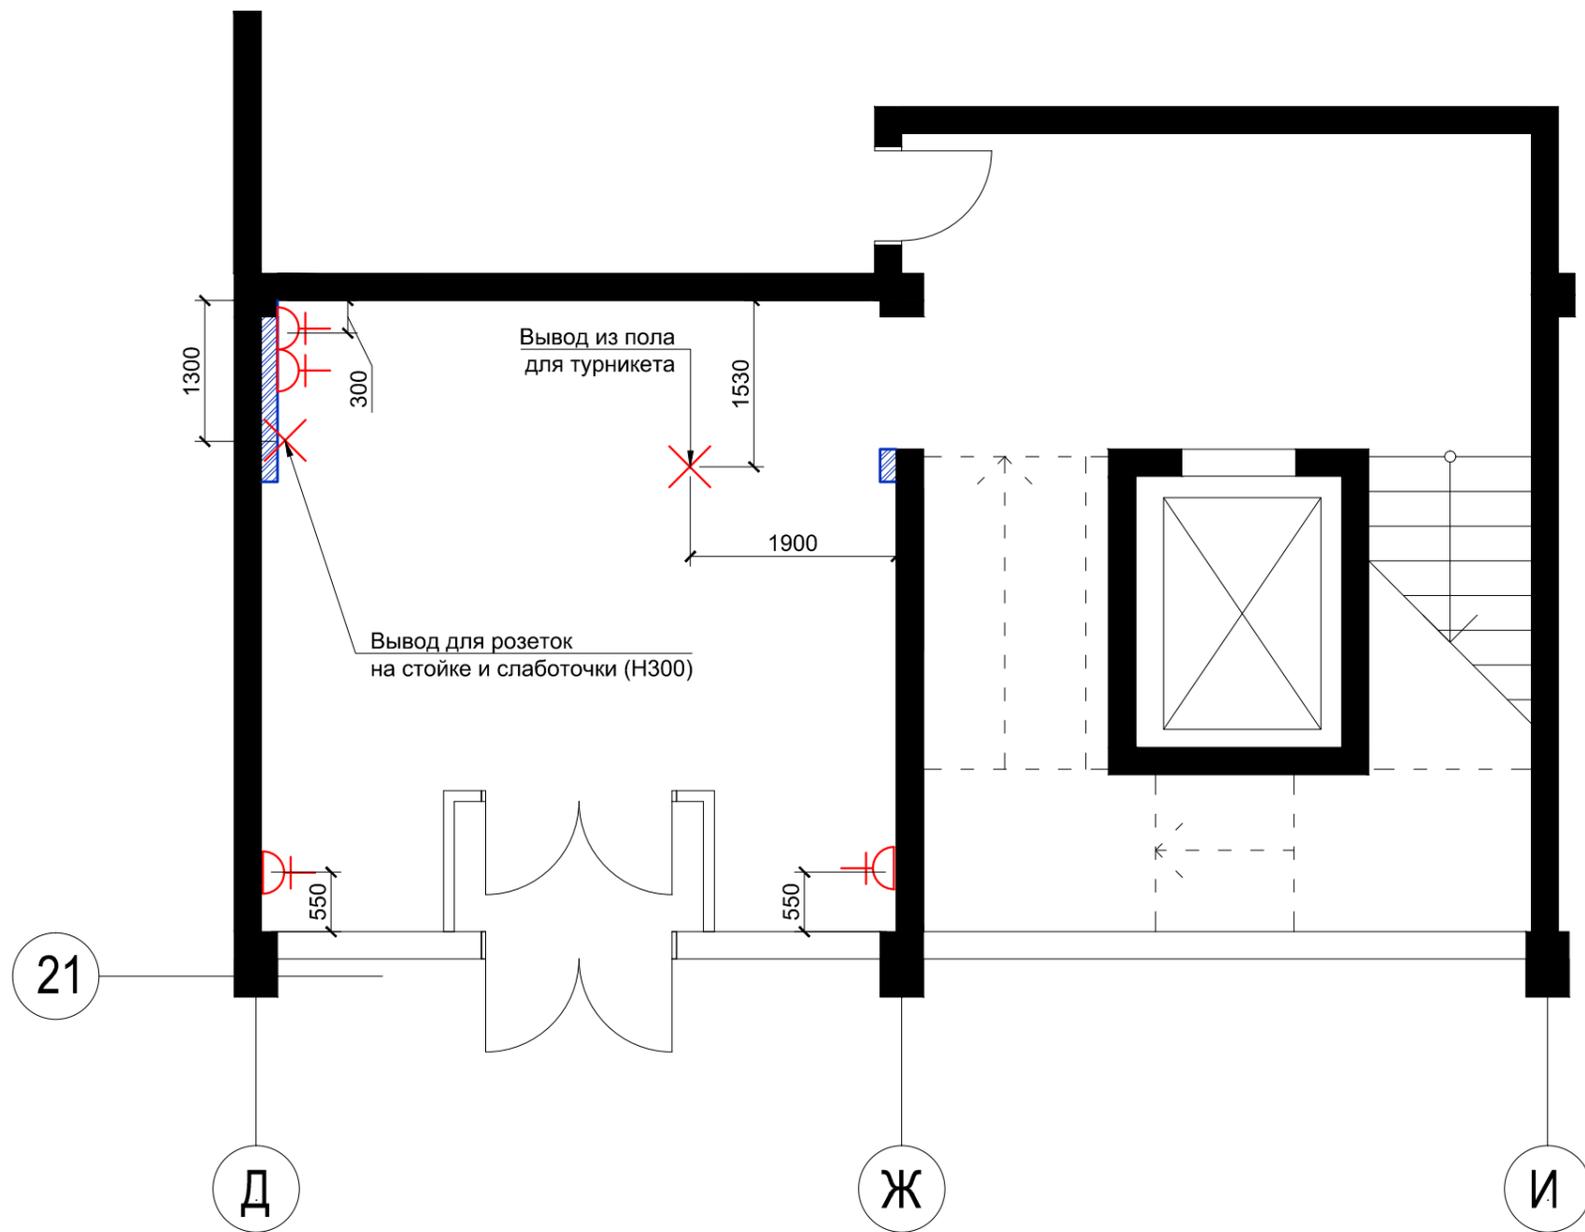


-  Розетка Schneider, коллекция Sedna, цвет слоновая кость  
H - 300мм кроме отмеченных
-  Вывод провода

Примечание:

- Предусмотреть вывод провода на фасад для подсветки вывески
- Все размеры уточняются производителем по месту

						02-2020-АИ		
Изм	Кол.	Лист	Ведок.	Подпись	Дата			
						Дизайн-проект холлов ОЦ "Зоряний", г.Киев		
						Стадия	Лист	Листов
							9	16
						План с расстановкой розеток и электрических выводов.		
Разработал Юмашев Ю.						<b>SEVEN</b> <sup>th</sup>		
						27/02/20		

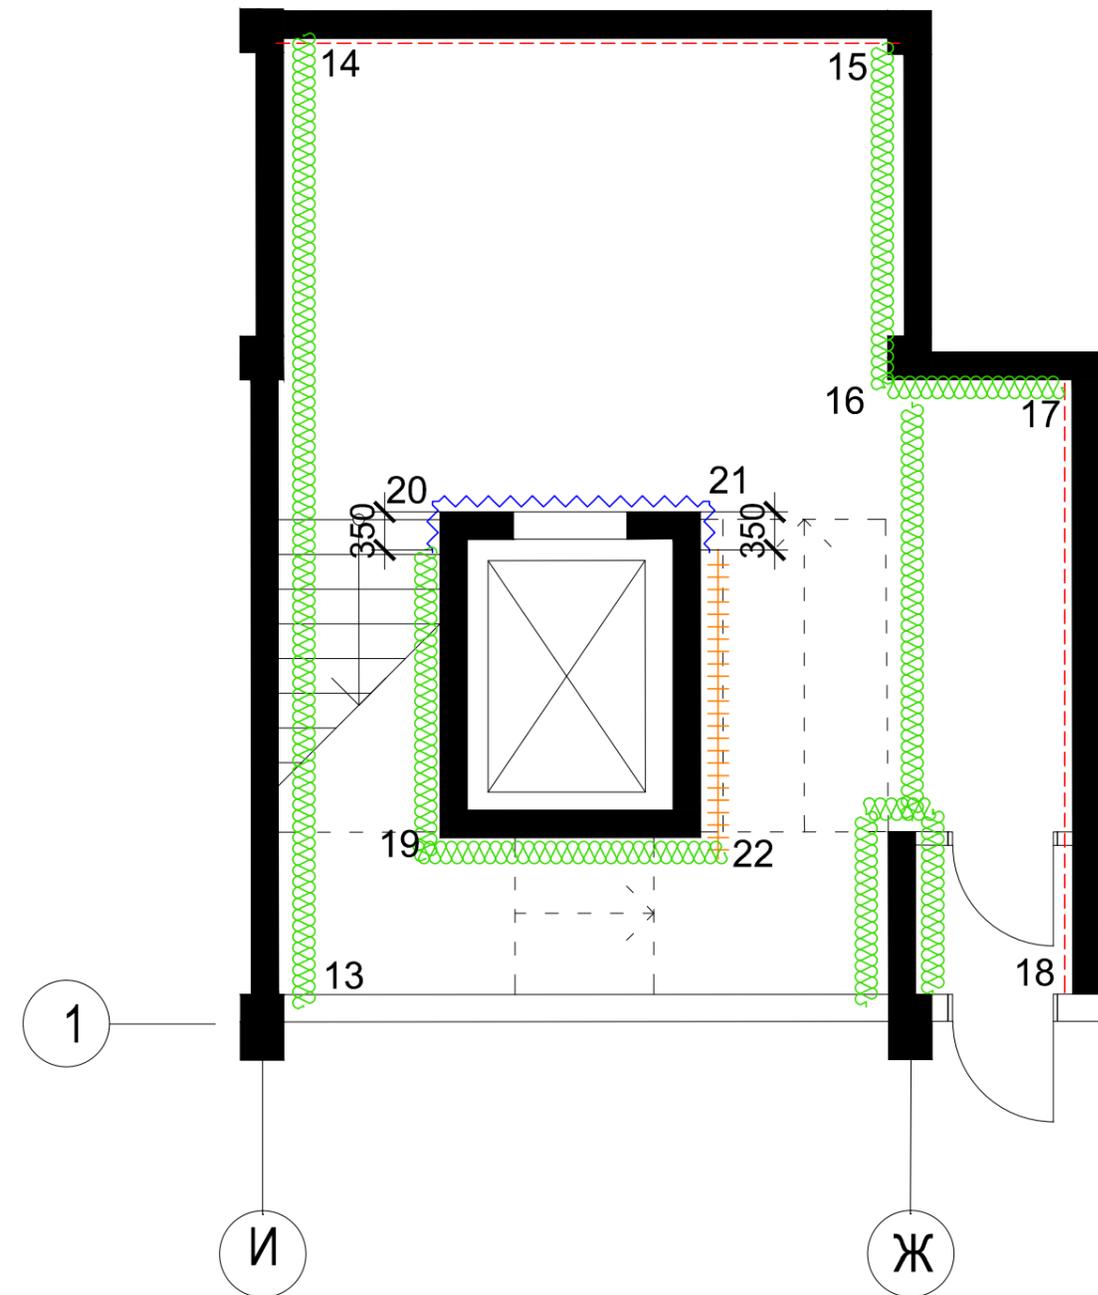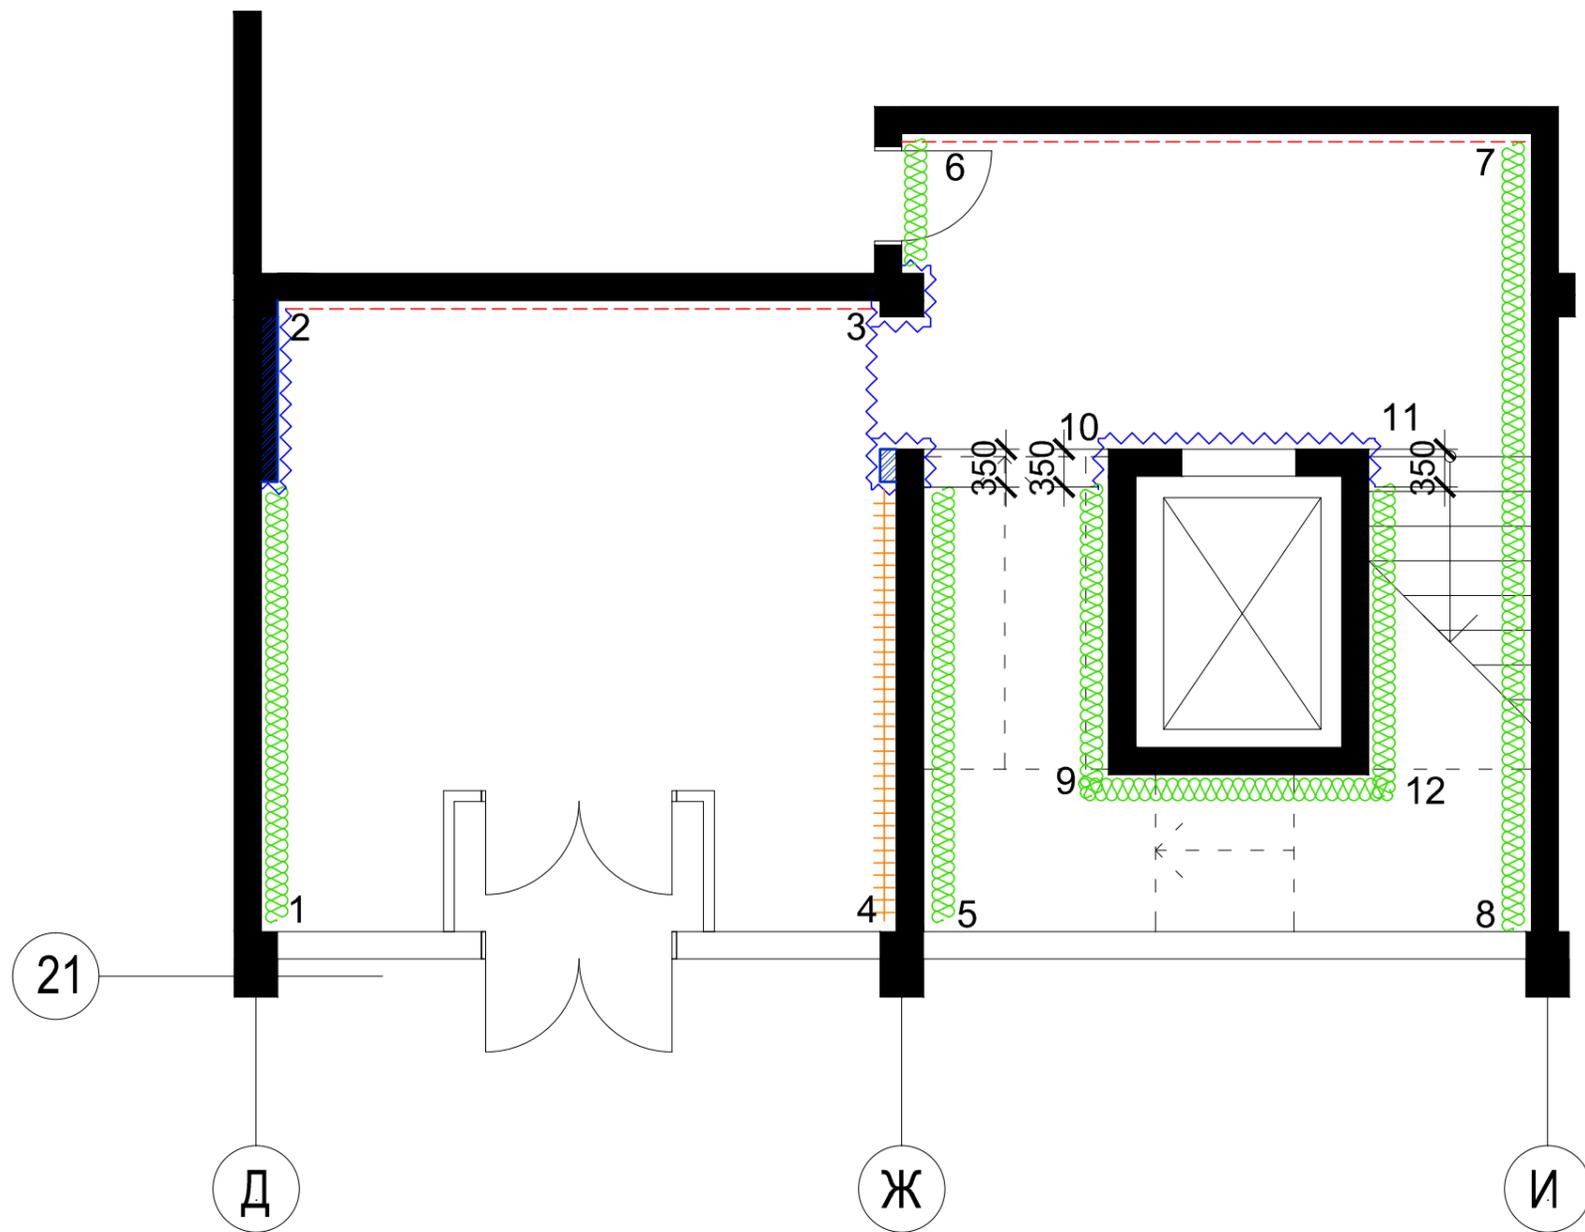

 Штукатурка декоративная светлая

 Панели ДСП

 Плитка




 Зеркало тонированное

Потолок красить в белый цвет

Примечание:

- Предусмотреть вывод провода на фасад для подсветки вывески
- Все размеры уточняются производителем по месту
- План отделки смотреть совместно с развертками




						02-2020-АИ		
Изм	Кол.	Лист	Ведок.	Подпись	Дата	Дизайн-проект холлов ОЦ "Зоряний", г.Киев		
						Стадия	Лист	Листов
							9	16
Разработал Юмашев Ю.						План с расстановкой розеток и электрических выводов.		
27/02/20						<b>SEVEN</b> <sup>th</sup>		

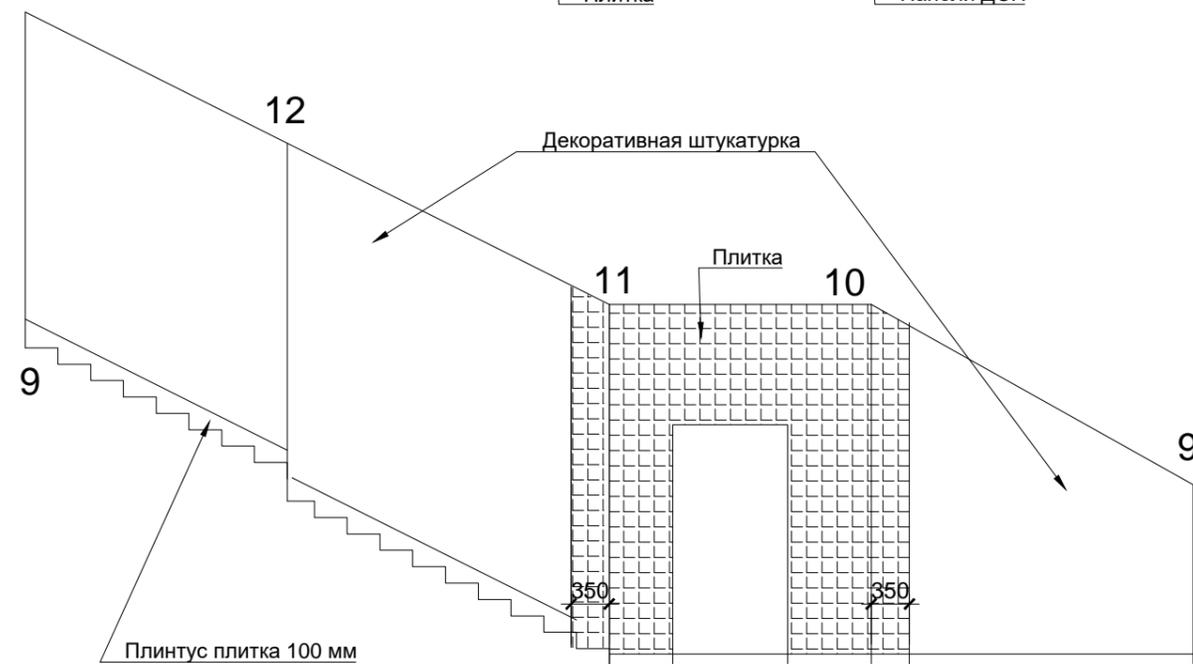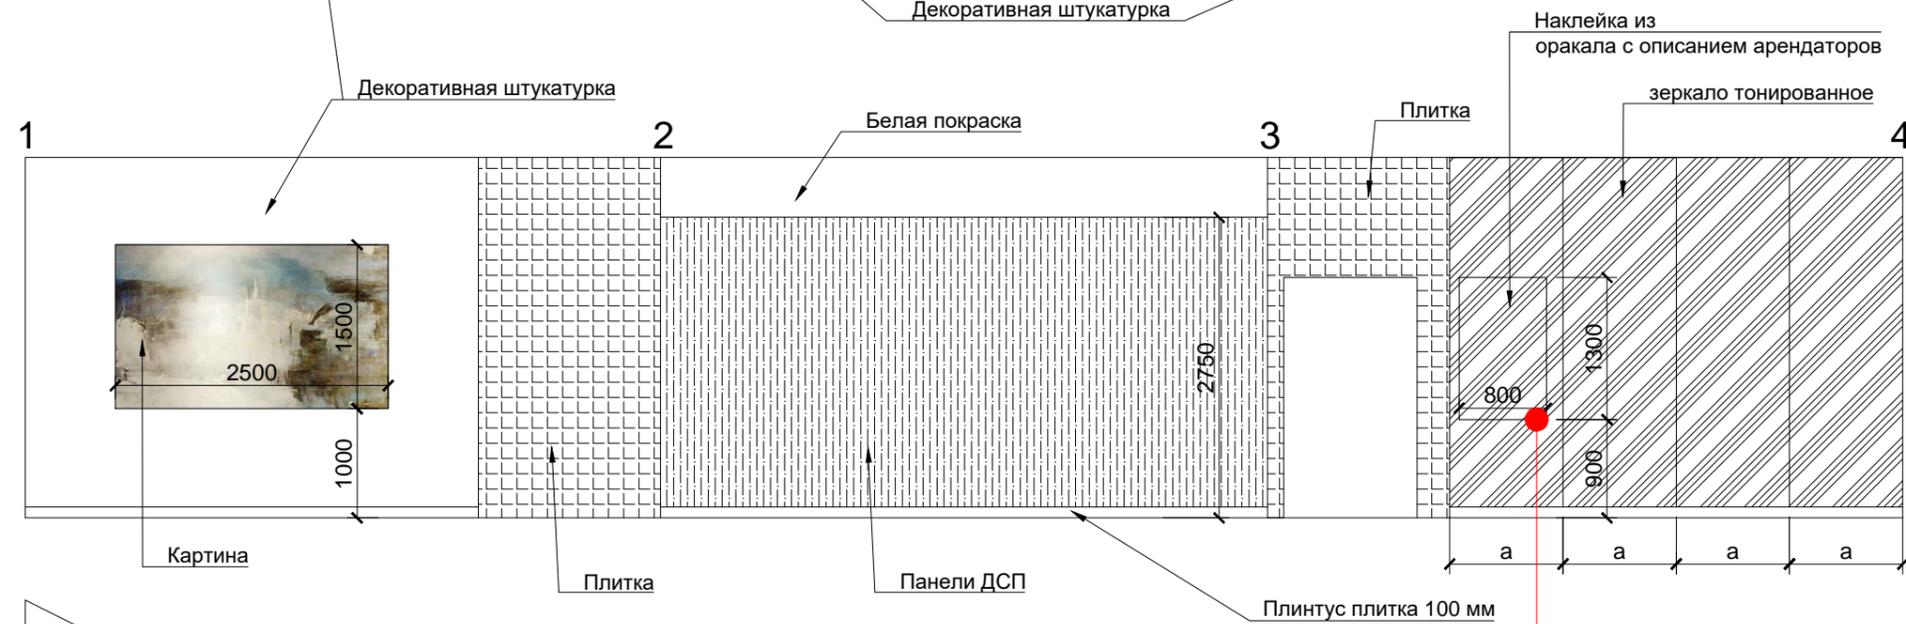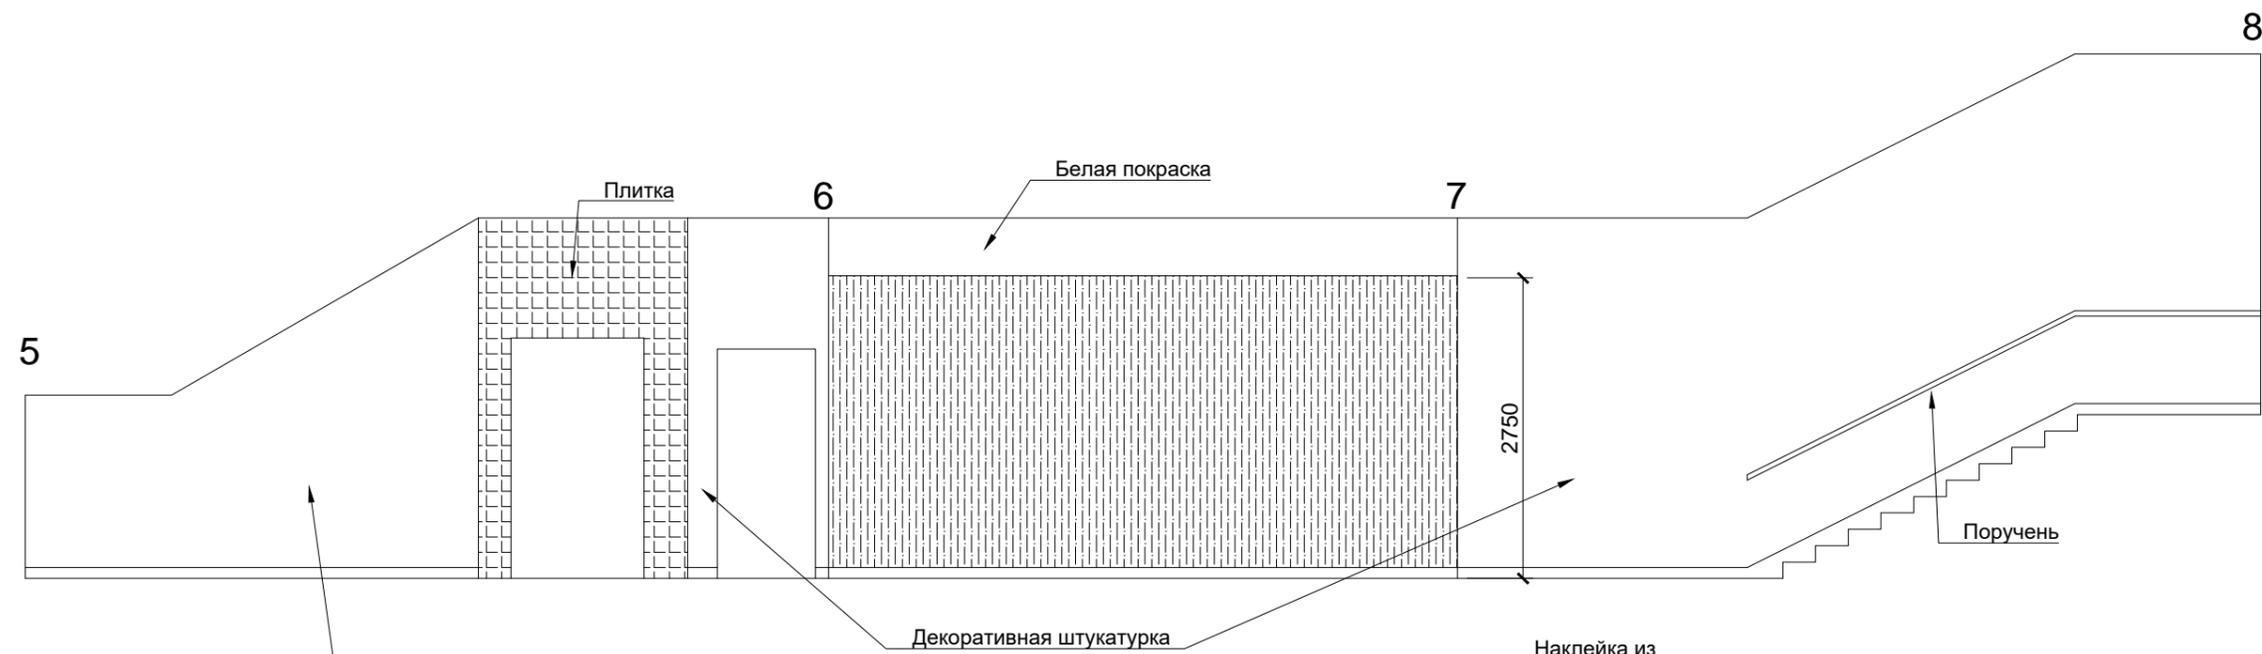

Примечание:

- Сделать пробные образцы штукатурки!
- Развертки рассматривать совместно с планом отделки!!!
- Все размеры уточняются производителем по месту.

						02-2020-АИ		
Изм	Кол.	Лист	Недок.	Подпись	Дата	Дизайн-проект холлов ОЦ "Зоряний", г.Киев		
						Стадия	Лист	Листов
							11	16
Разработал Юмашев Ю.						Развёртки		
27/02/20						SEVEN <sup>th</sup>		

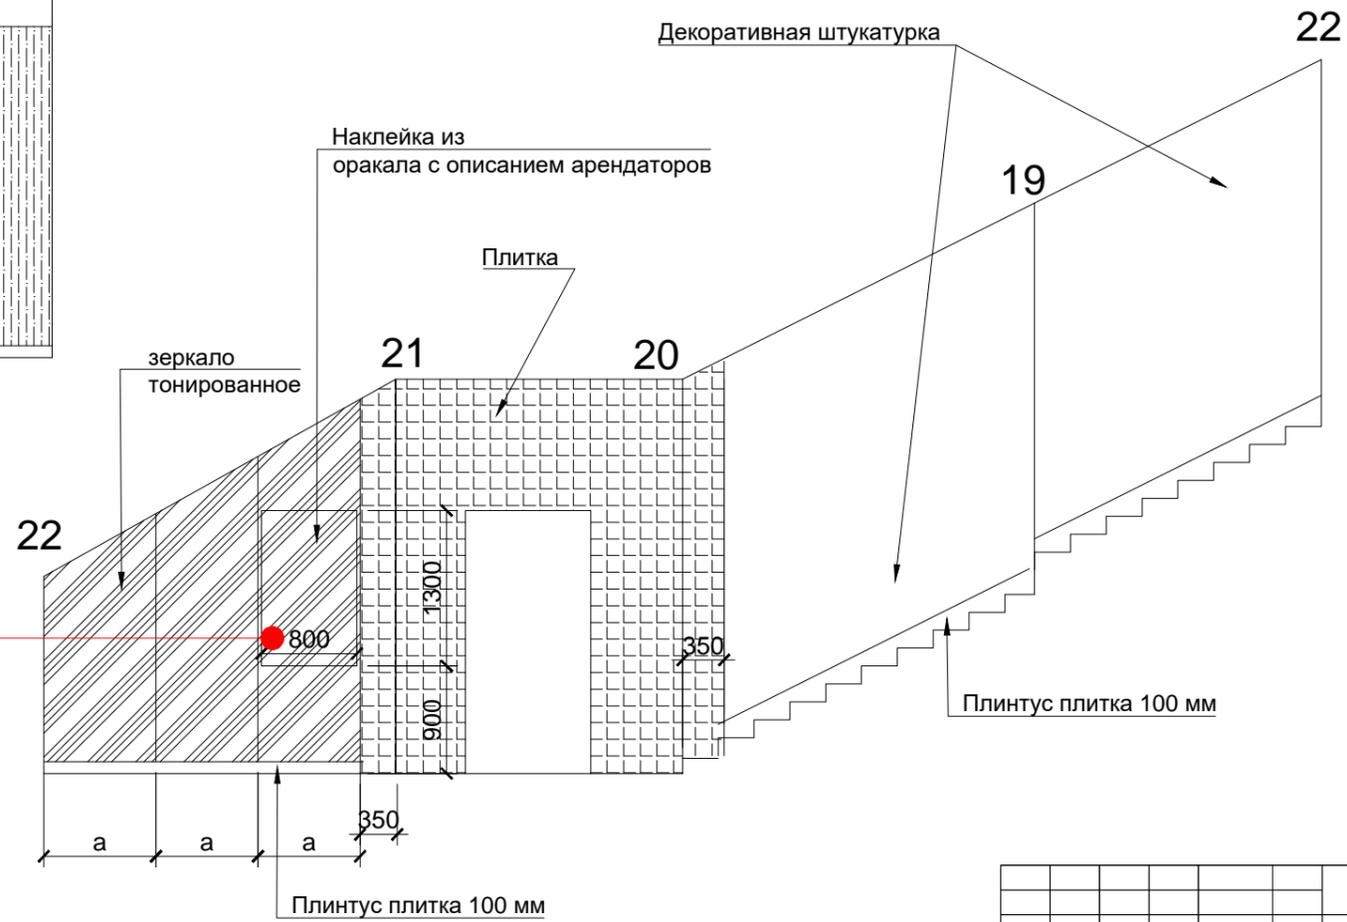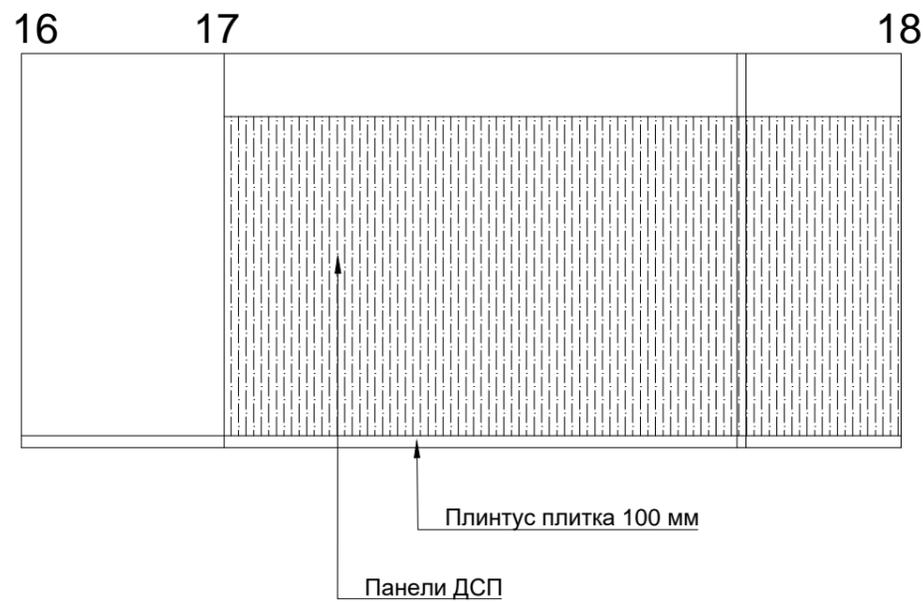
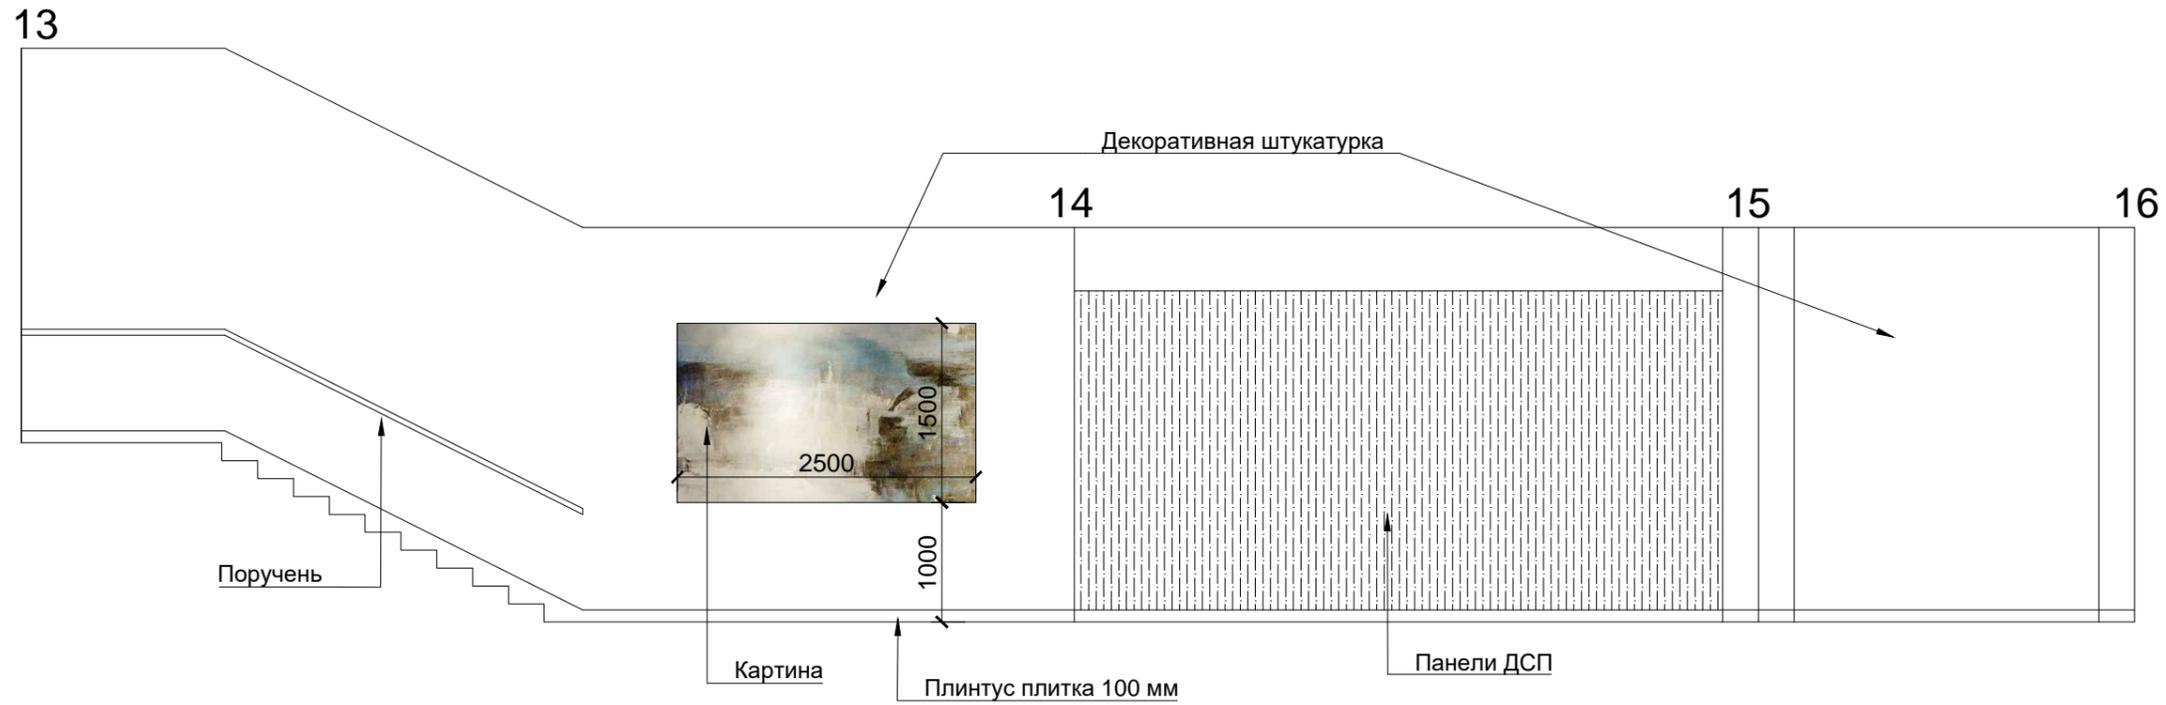


**Примечание:**



- Сделать пробные образцы штукатурки, светлой и темной!
- Развертки рассматривать совместно с планом отделки!!!.
- Все размеры уточняются производителем по месту.

						02-2020-АИ		
Изм	Кол.	Лист	Недок.	Подпись	Дата	Дизайн-проект холлов ОЦ "Зоряний", г.Киев		
						Стадия	Лист	Листов
							12	16
Разработал Юмашев Ю.						Развёртки		
27/02/20						<b>SEVEN</b>		


Диван

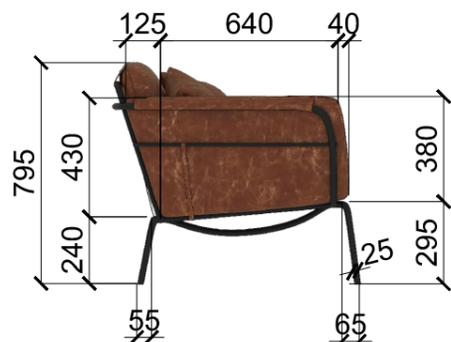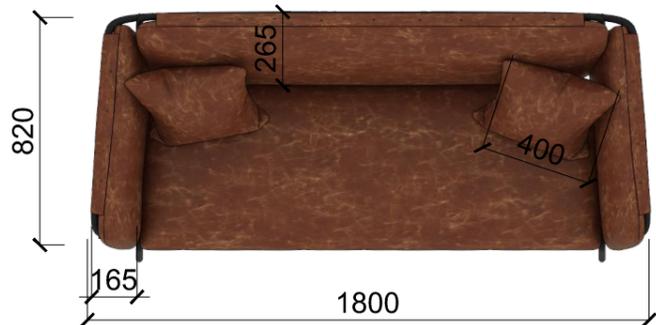


Кресло

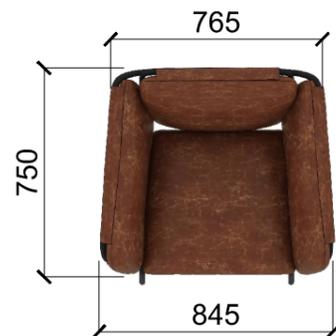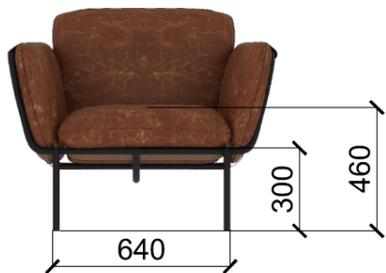

Подвесной светильник

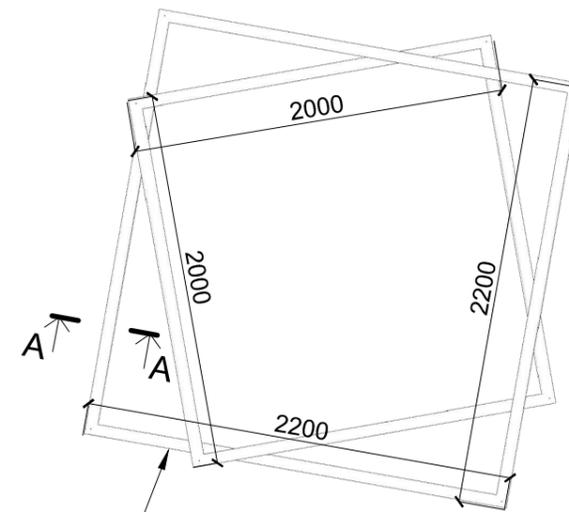

LED профиль с рассеивателем 60x70, цвет белый

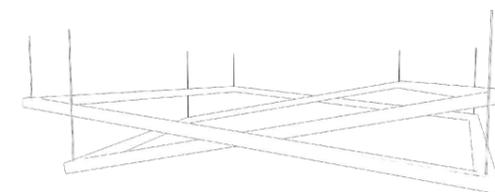


Настенные панели



Вставка из квадратного профиля, RAL7021





Ламинированная ДСП или шпон


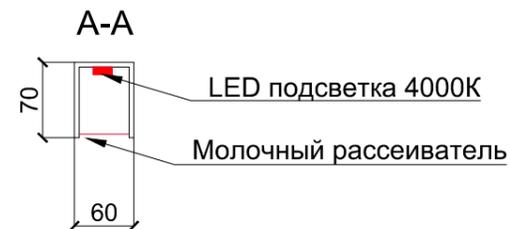


Черный мрамор

Стол 1

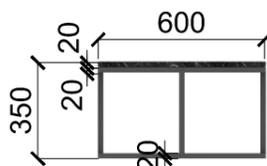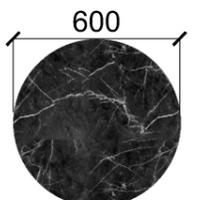

Стол 2

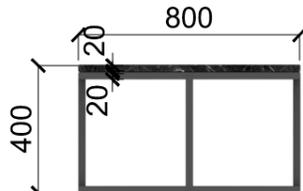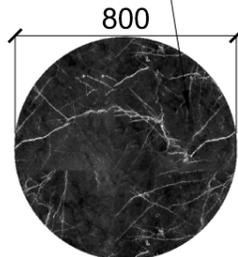

Вазоны






Примечание:


- Цвета мебели см. план мебели!
- Все размеры уточняются производителем по месту.
- **Перед изготовлением партии мебели сделать пробный образец для проверки комфортности элементов мебели!**

						02-2020-АИ		
Изм	Кол.	Лист	Недок.	Подпись	Дата	Дизайн-проект холлов ОЦ "Зоряний", г.Киев		
						Стадия	Лист	Листов
							13	16
Разработал Юмашев Ю.						Элементы		
27/02/20						SEVEN		


Стойка 1

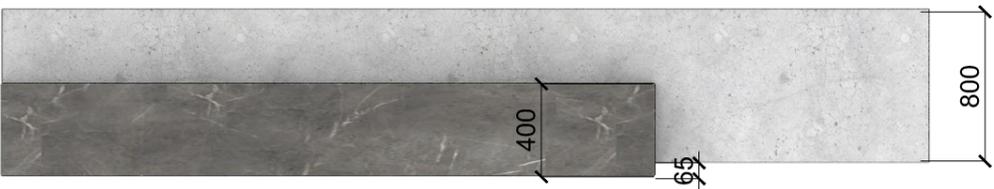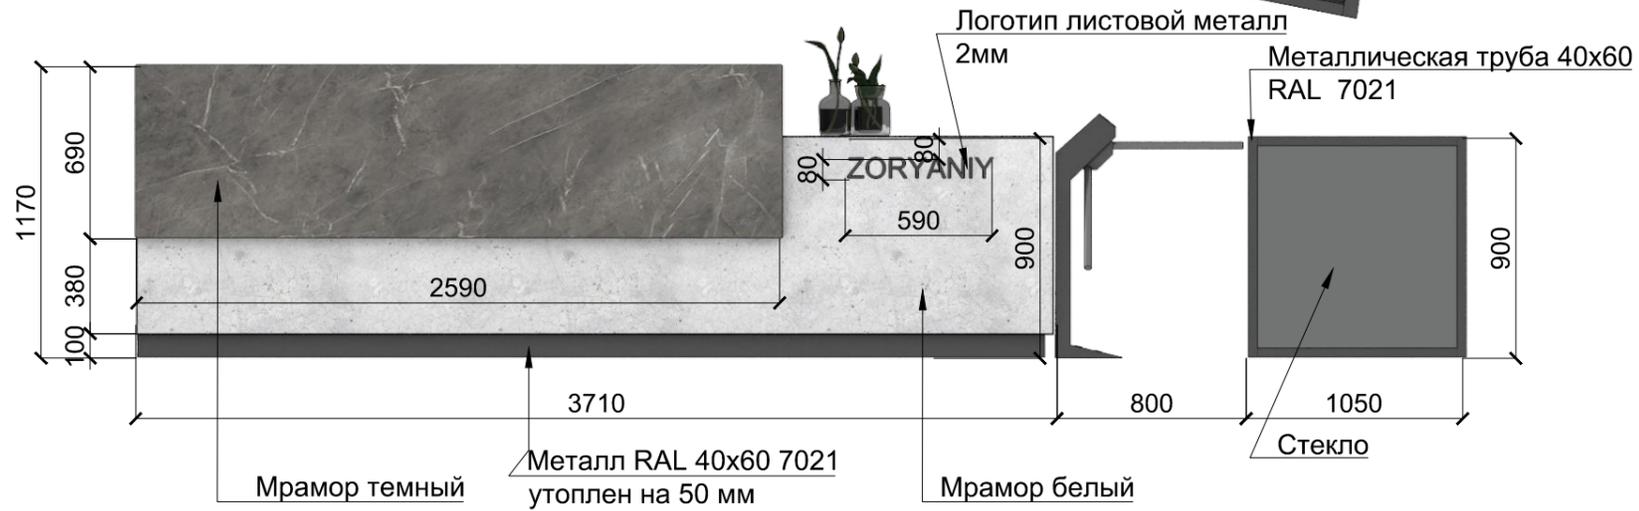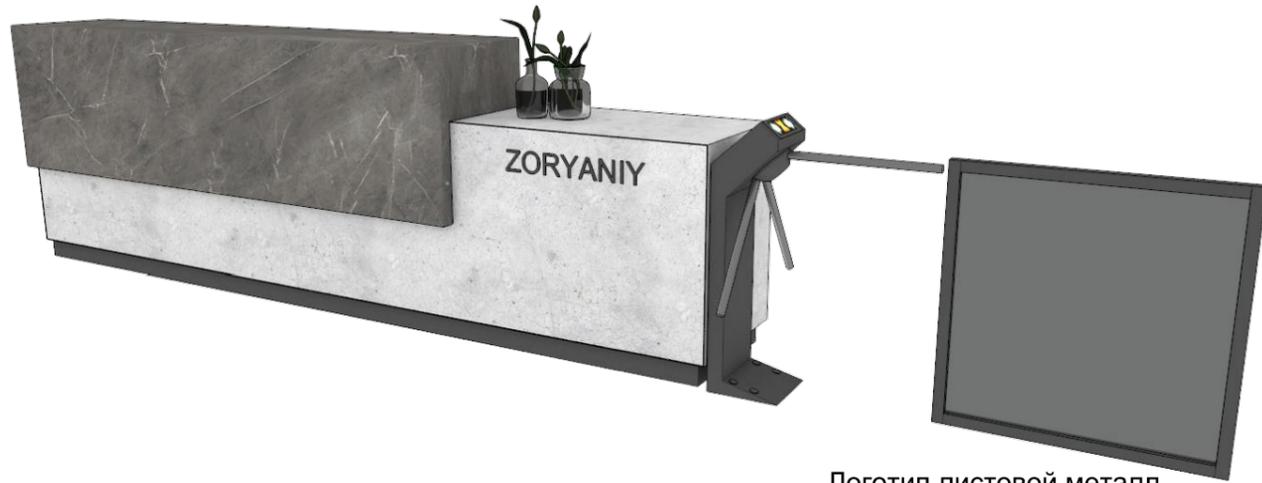

Вид сзади

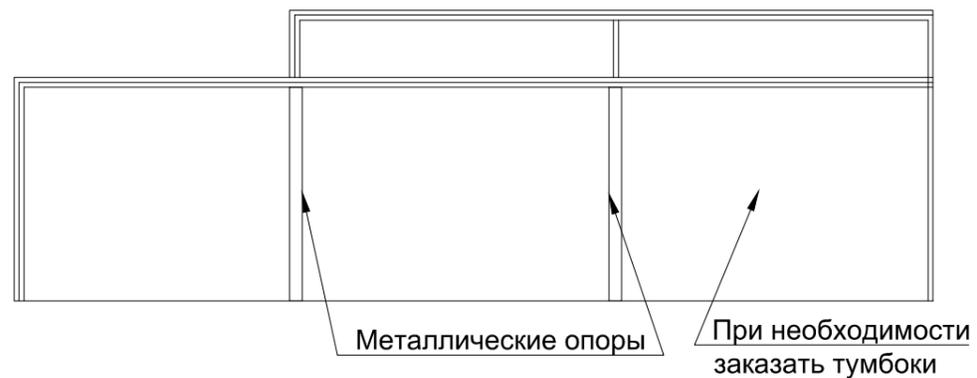

Стойка 2

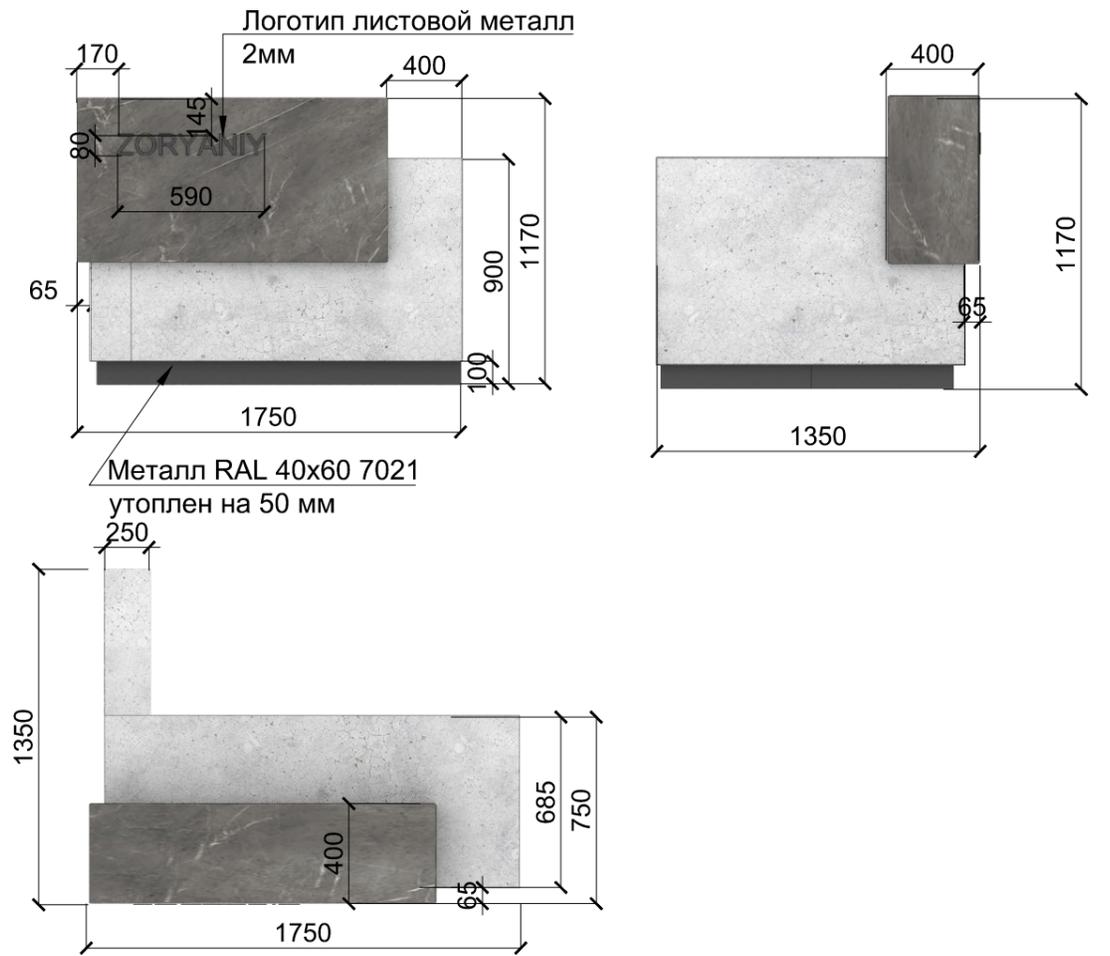





Внутреннее наполнение выполнить аналогично большой стойке

Примечание:


- Все размеры уточняются производителем по месту!

						02-2020-АИ		
Изм	Кол.	Лист.	Недок.	Подпись	Дата			
						Дизайн-проект холлов ОЦ "Зоряний", г.Киев		
						Стадия	Лист	Листов
							14	16
						Элементы		
Разработал Юмашев Ю.						27/02/20		



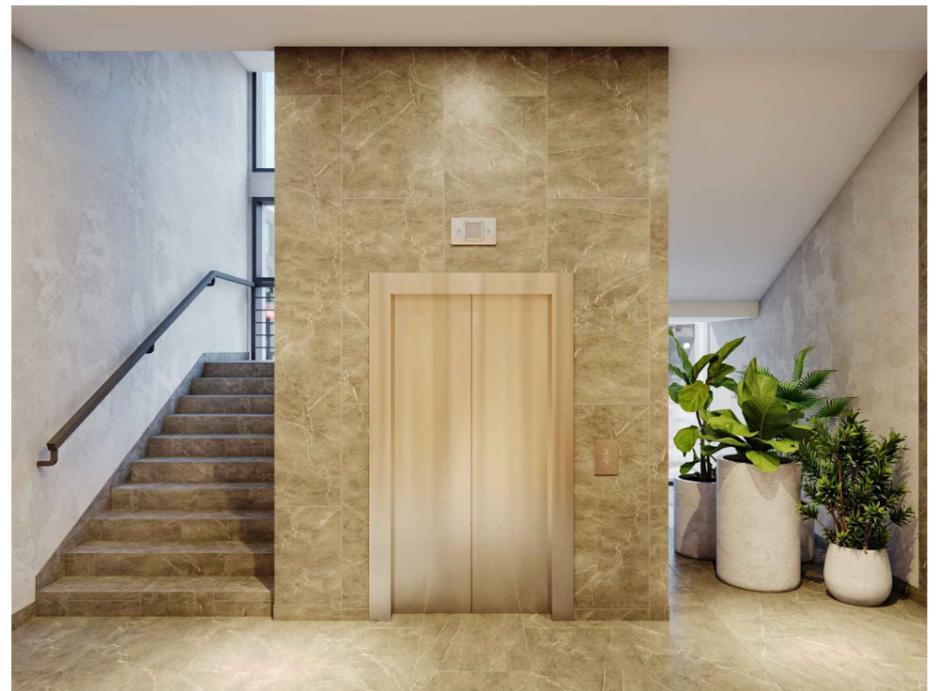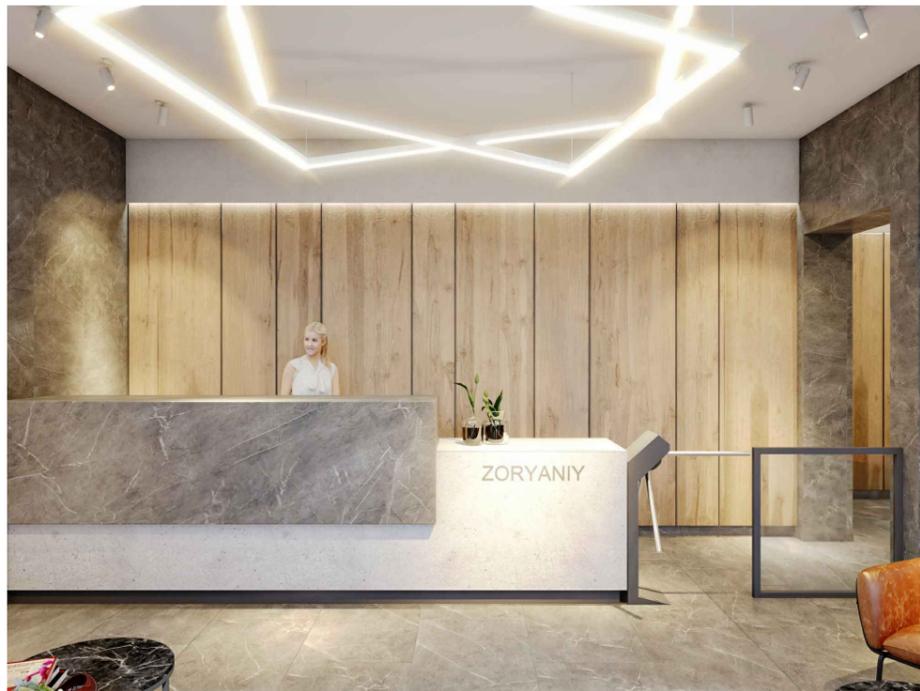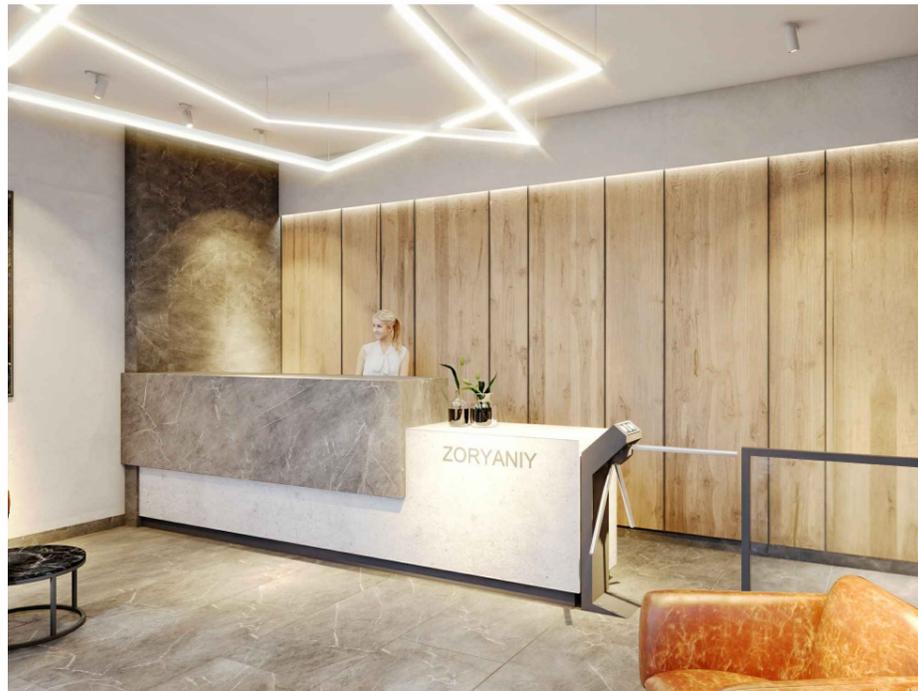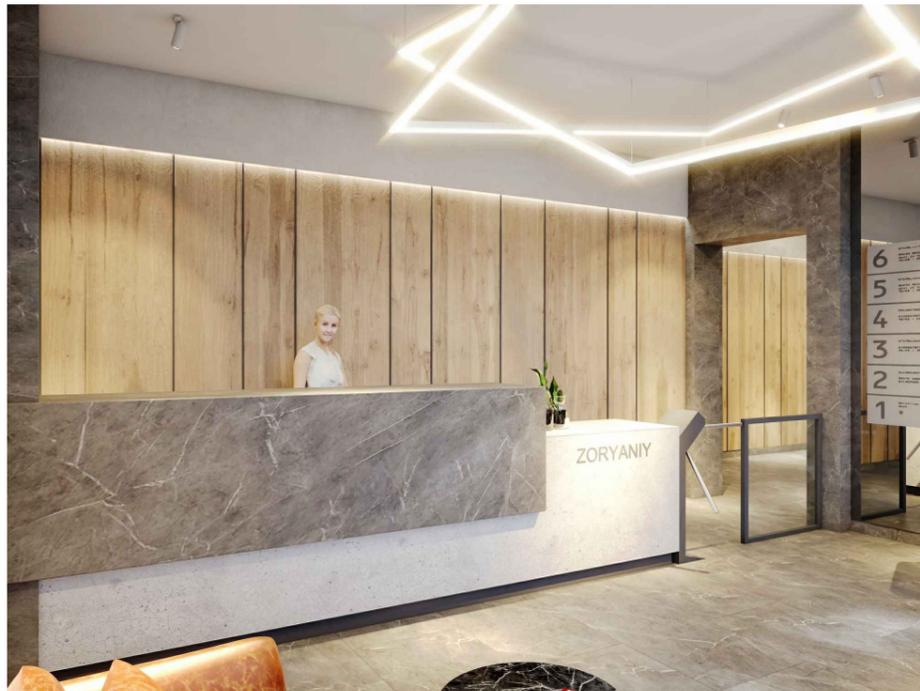

						02-2020-АИ		
Изм	Кол.	Лист	№ док.	Подпись	Дата	Дизайн-проект холлов ОЦ "Зоряний", г.Киев		
							15	16
Разработал Юмашев Ю.						Иллюстрации		
27/02/20								

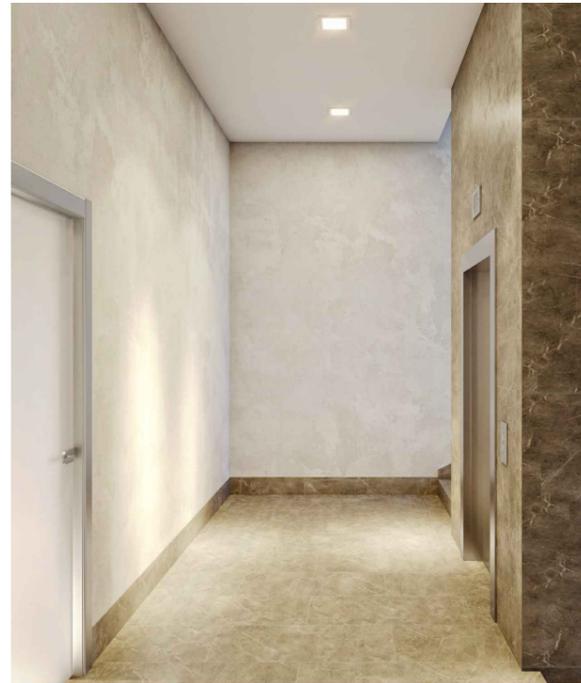

						02-2020-АИ		
Изм	Кол.	Лист	№ док.	Подпись	Дата	Дизайн-проект холлов ОЦ "Зоряний", г.Киев		
						Стадия    Лист    Листов 16    16		
						Иллюстрации		
Разработал		Юмашев Ю.		27/02/20				